


← はエアハン、空調機搬入経路を示す (参考)

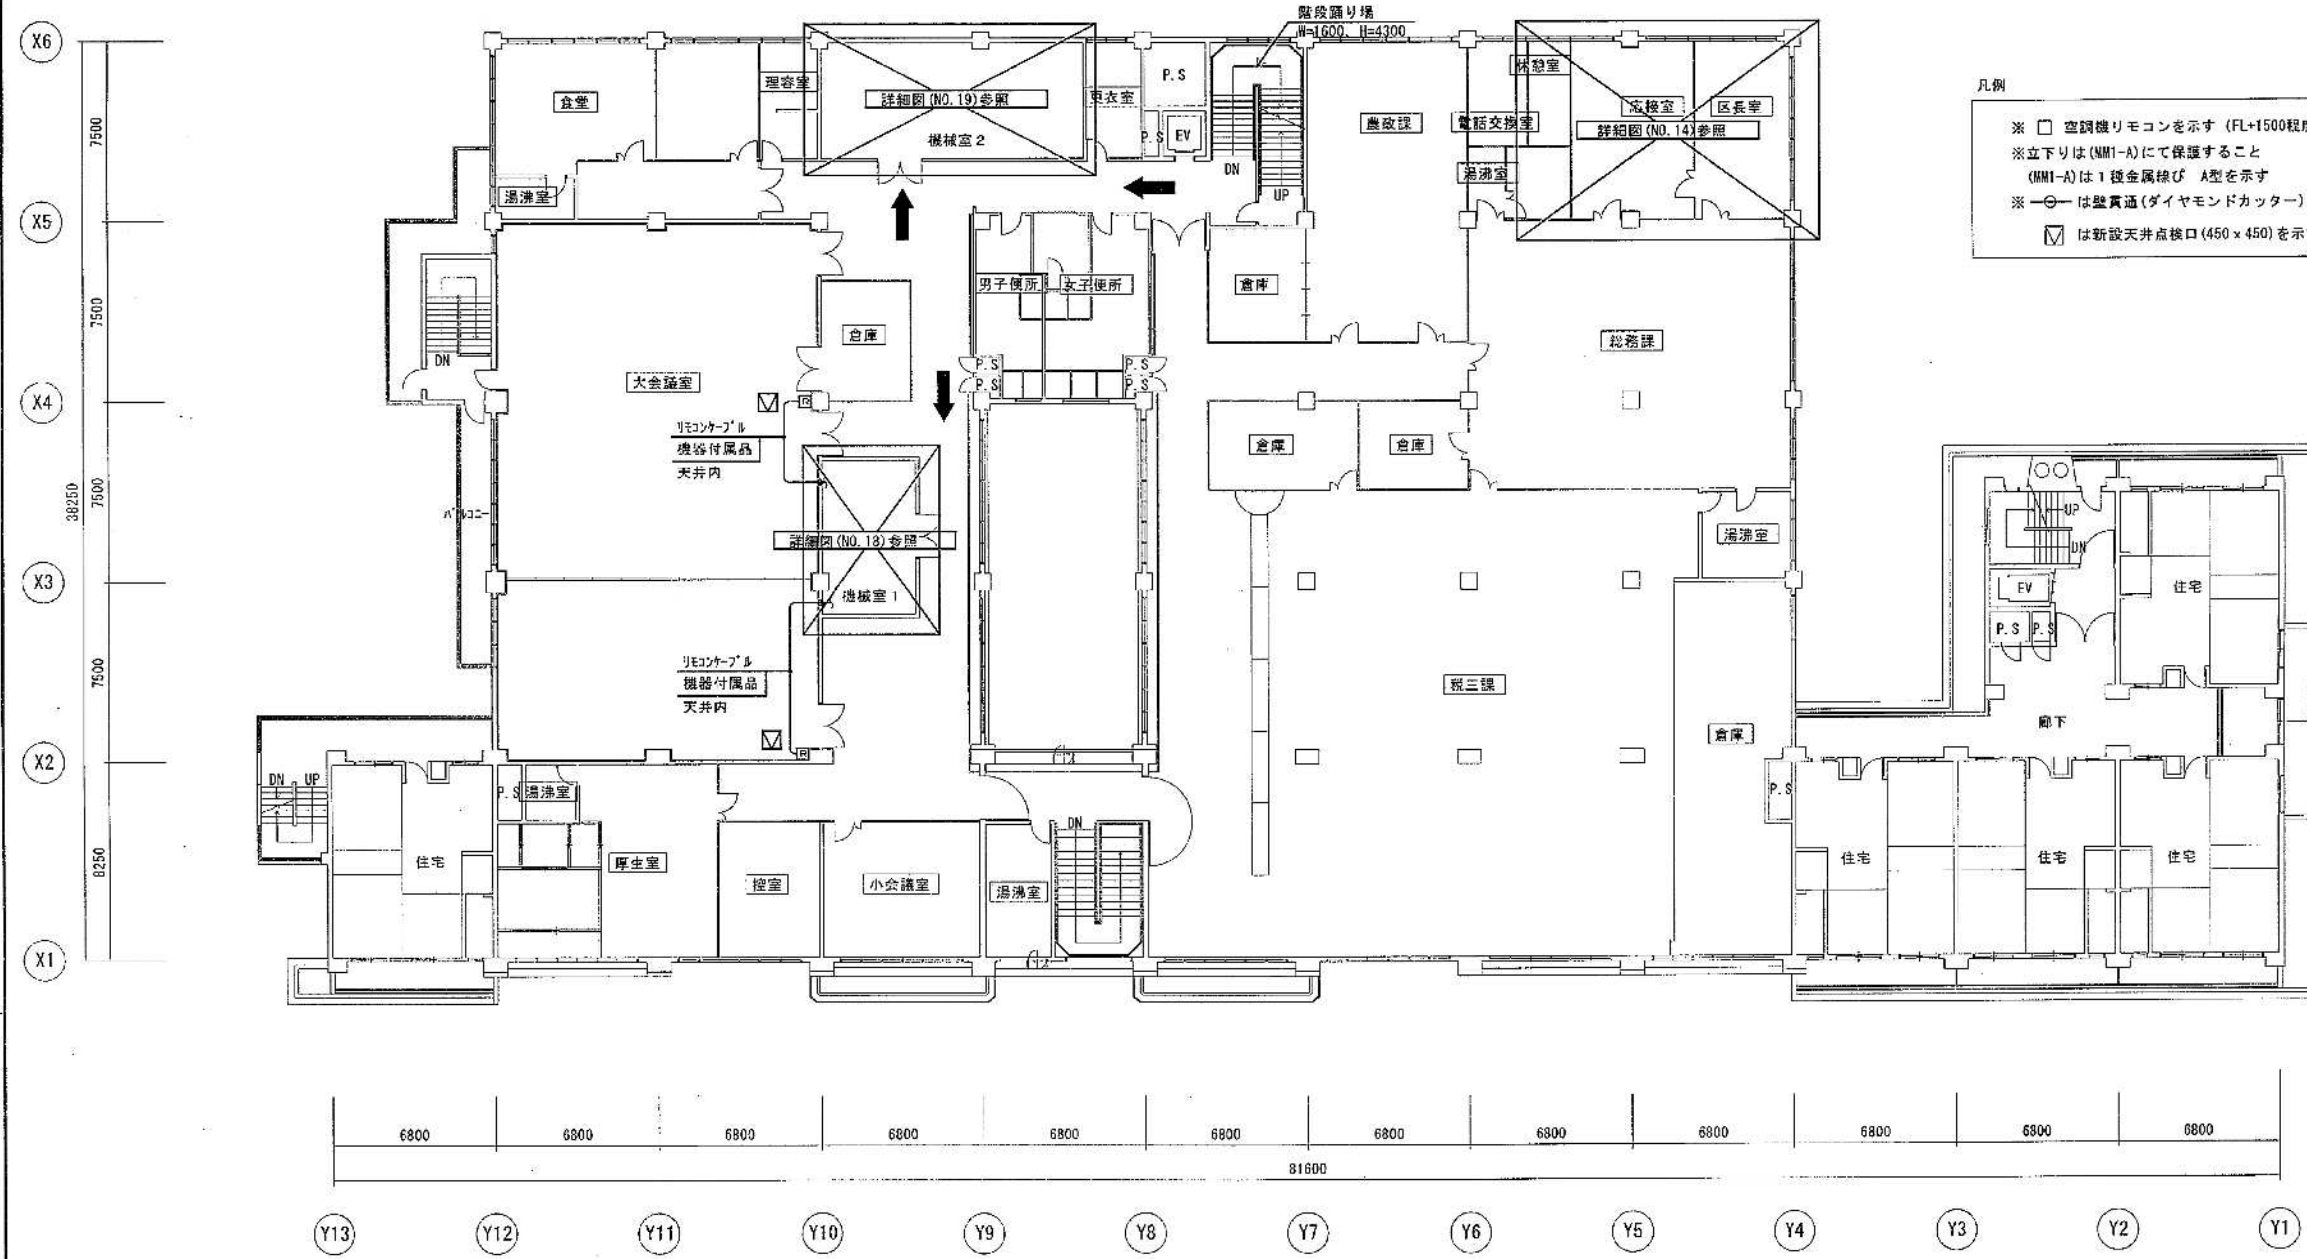

- 凡例
- ※ □ 空調機リモコンを示す (FL+1500程度)
  - ※ 立下りは (MM1-A) にて保護すること (MM1-A) は 1 種金属網び A 型を示す
  - ※ ○ は壁貫通 (ダイヤモンドカッター) を示す
  - ☑ は新設天井点検口 (450 × 450) を示す

※ □ で囲う部分は天井有を示す  
※ 図中大線部は改修を示し、細線部は既設現状のままを示す  
2階平面図 S=1/200

