

要望事項 (優先順位 1)

学童通学路交差点の横断歩道白線標示の引き直し、及びガードレールの設置

要 旨

南学区内の学童通学路交差点の横断歩道白線標示の大半は薄れて見えにくくなっています。これらの路上白線標示の悉皆調査は比較的簡単であり、また白線を引き直すことも比較的到低コストで、効果は絶大だと思われまますので、優先的に工事を進めていただきたいと思います。

また、学童の致命的な事故を未然に防ぐため、学童通学路で交通量の多い当該交差点には、試験的にガードレールを設置していただきたく要望します。

回 答


(建設局)

要望箇所のガードレールの設置については、今後、工事費の確保に努めてまいります。

(下鴨警察署)

管内の道路標示の摩耗等については随時調査の上、必要に応じて塗り替え等の補修を実施してまいります。

地図

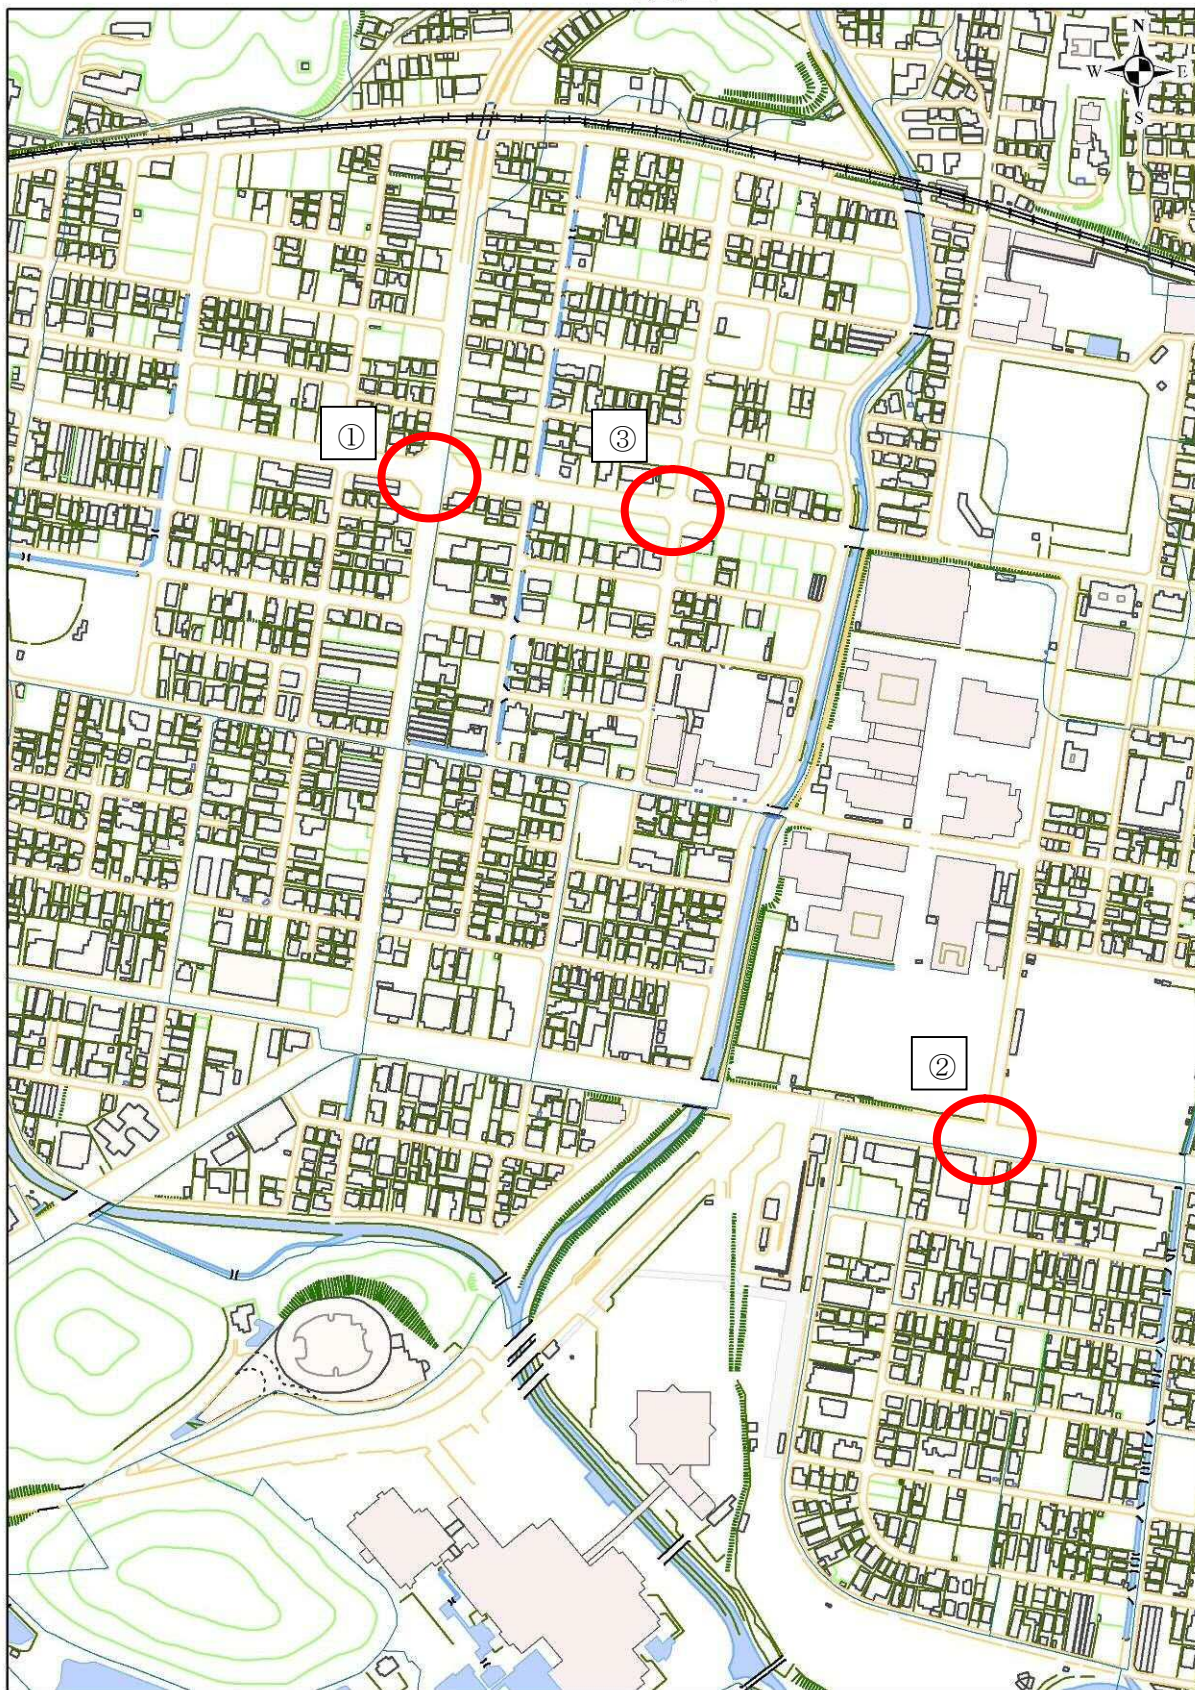

特記事項:

1:5,000