
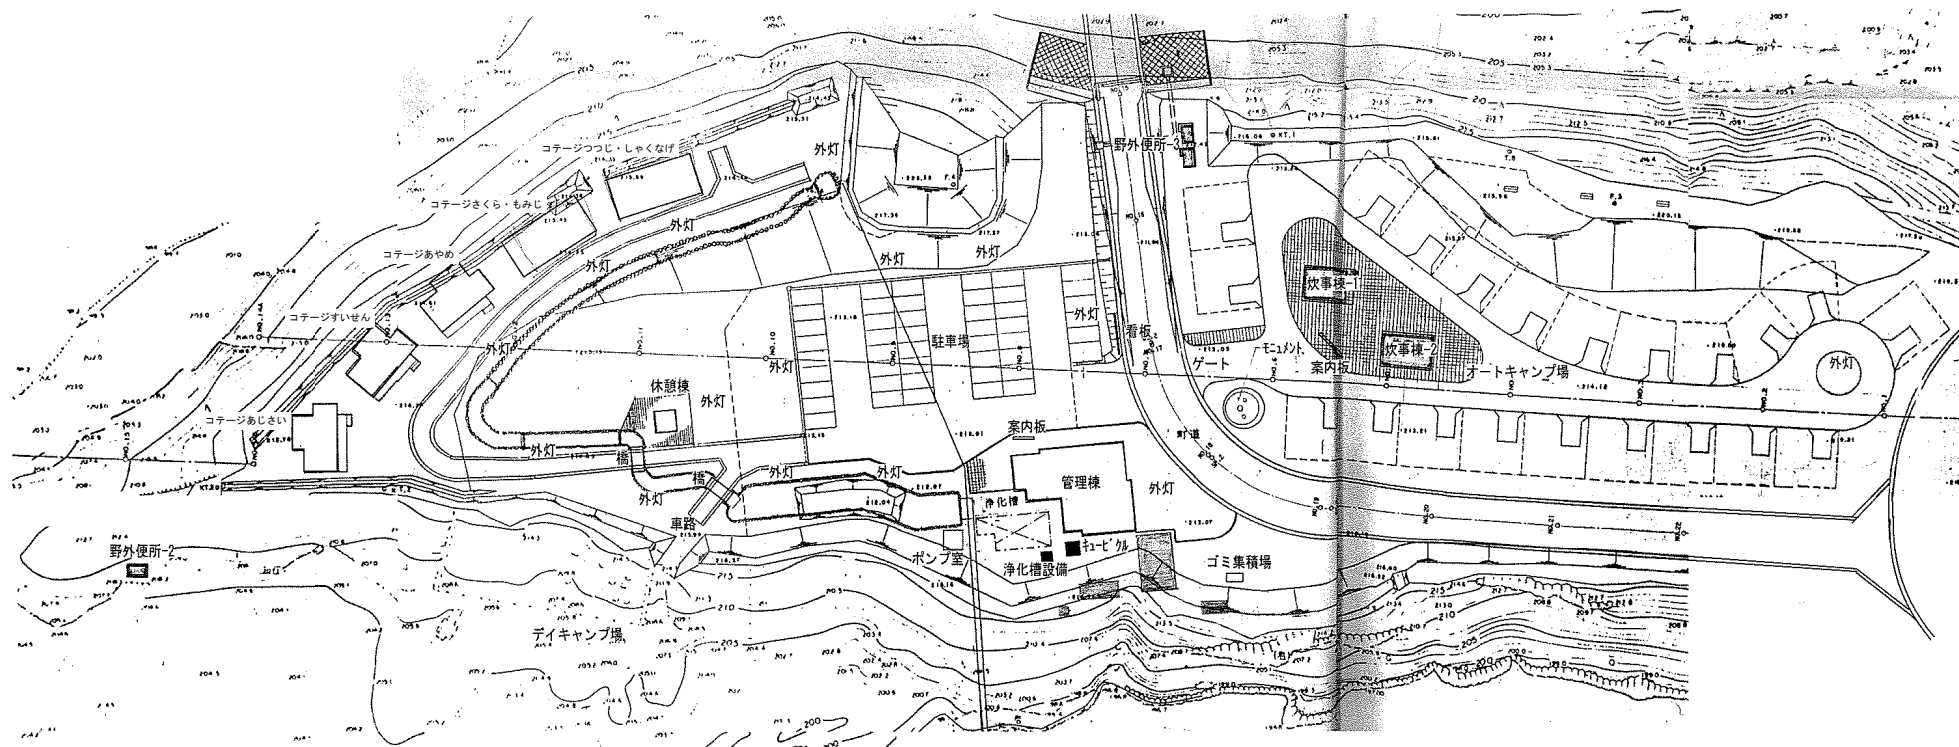


参考資料

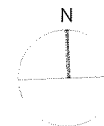

京都市宇津峡公園 全体平面図

＜施設概要＞ 敷地面積 主な施設

- 22,700㎡
- ・管理棟(木造平屋建) 1棟
 - ・コテージ(木造平屋建ロフト付き) 3棟
(木造平屋建2戸1ロフト付き) 2棟
 - ・炊事棟(木造平屋建) 2棟
 - ・オートキャンプ場 21区画
 - ・駐車場(駐車台数47台)
 - ・デイキャンプ場(河川敷)