


レストラン 平面図

※ 部分利用を希望される場合は範囲を御記入ください。

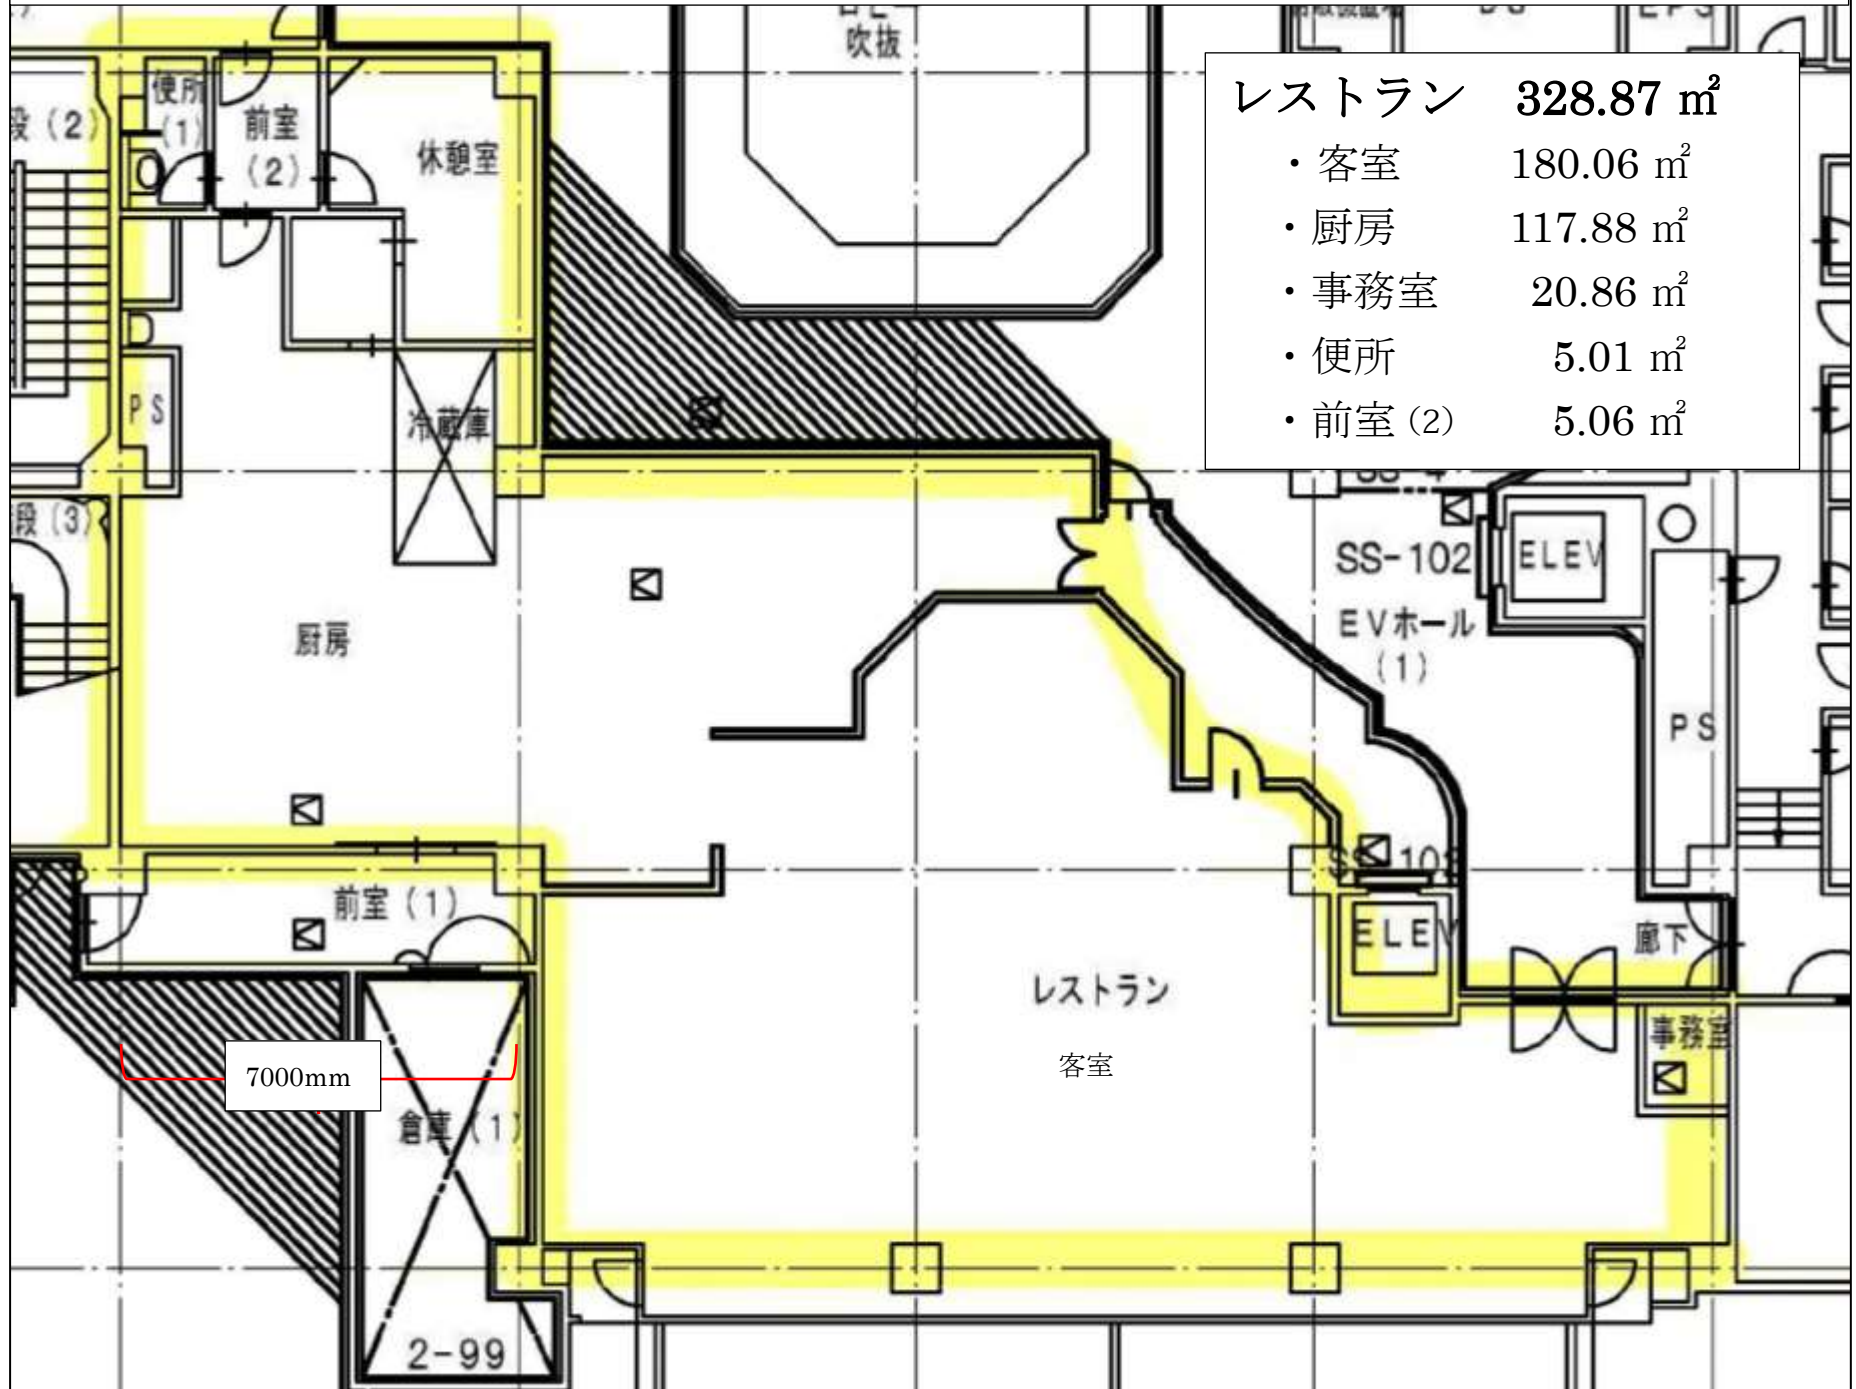

7000mm

7000mm

レストラン	328.87 m ²
・ 客室	180.06 m ²
・ 厨房	117.88 m ²
・ 事務室	20.86 m ²
・ 便所	5.01 m ²
・ 前室 (2)	5.06 m ²