


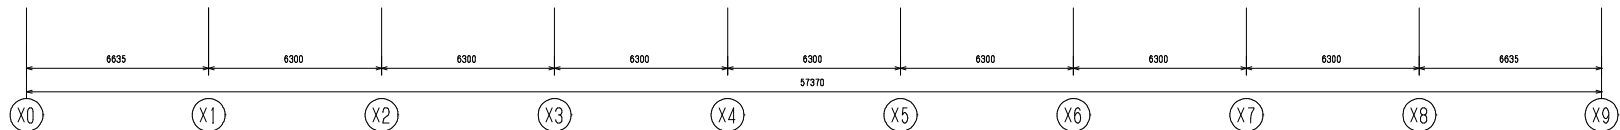



地下1階 平面図

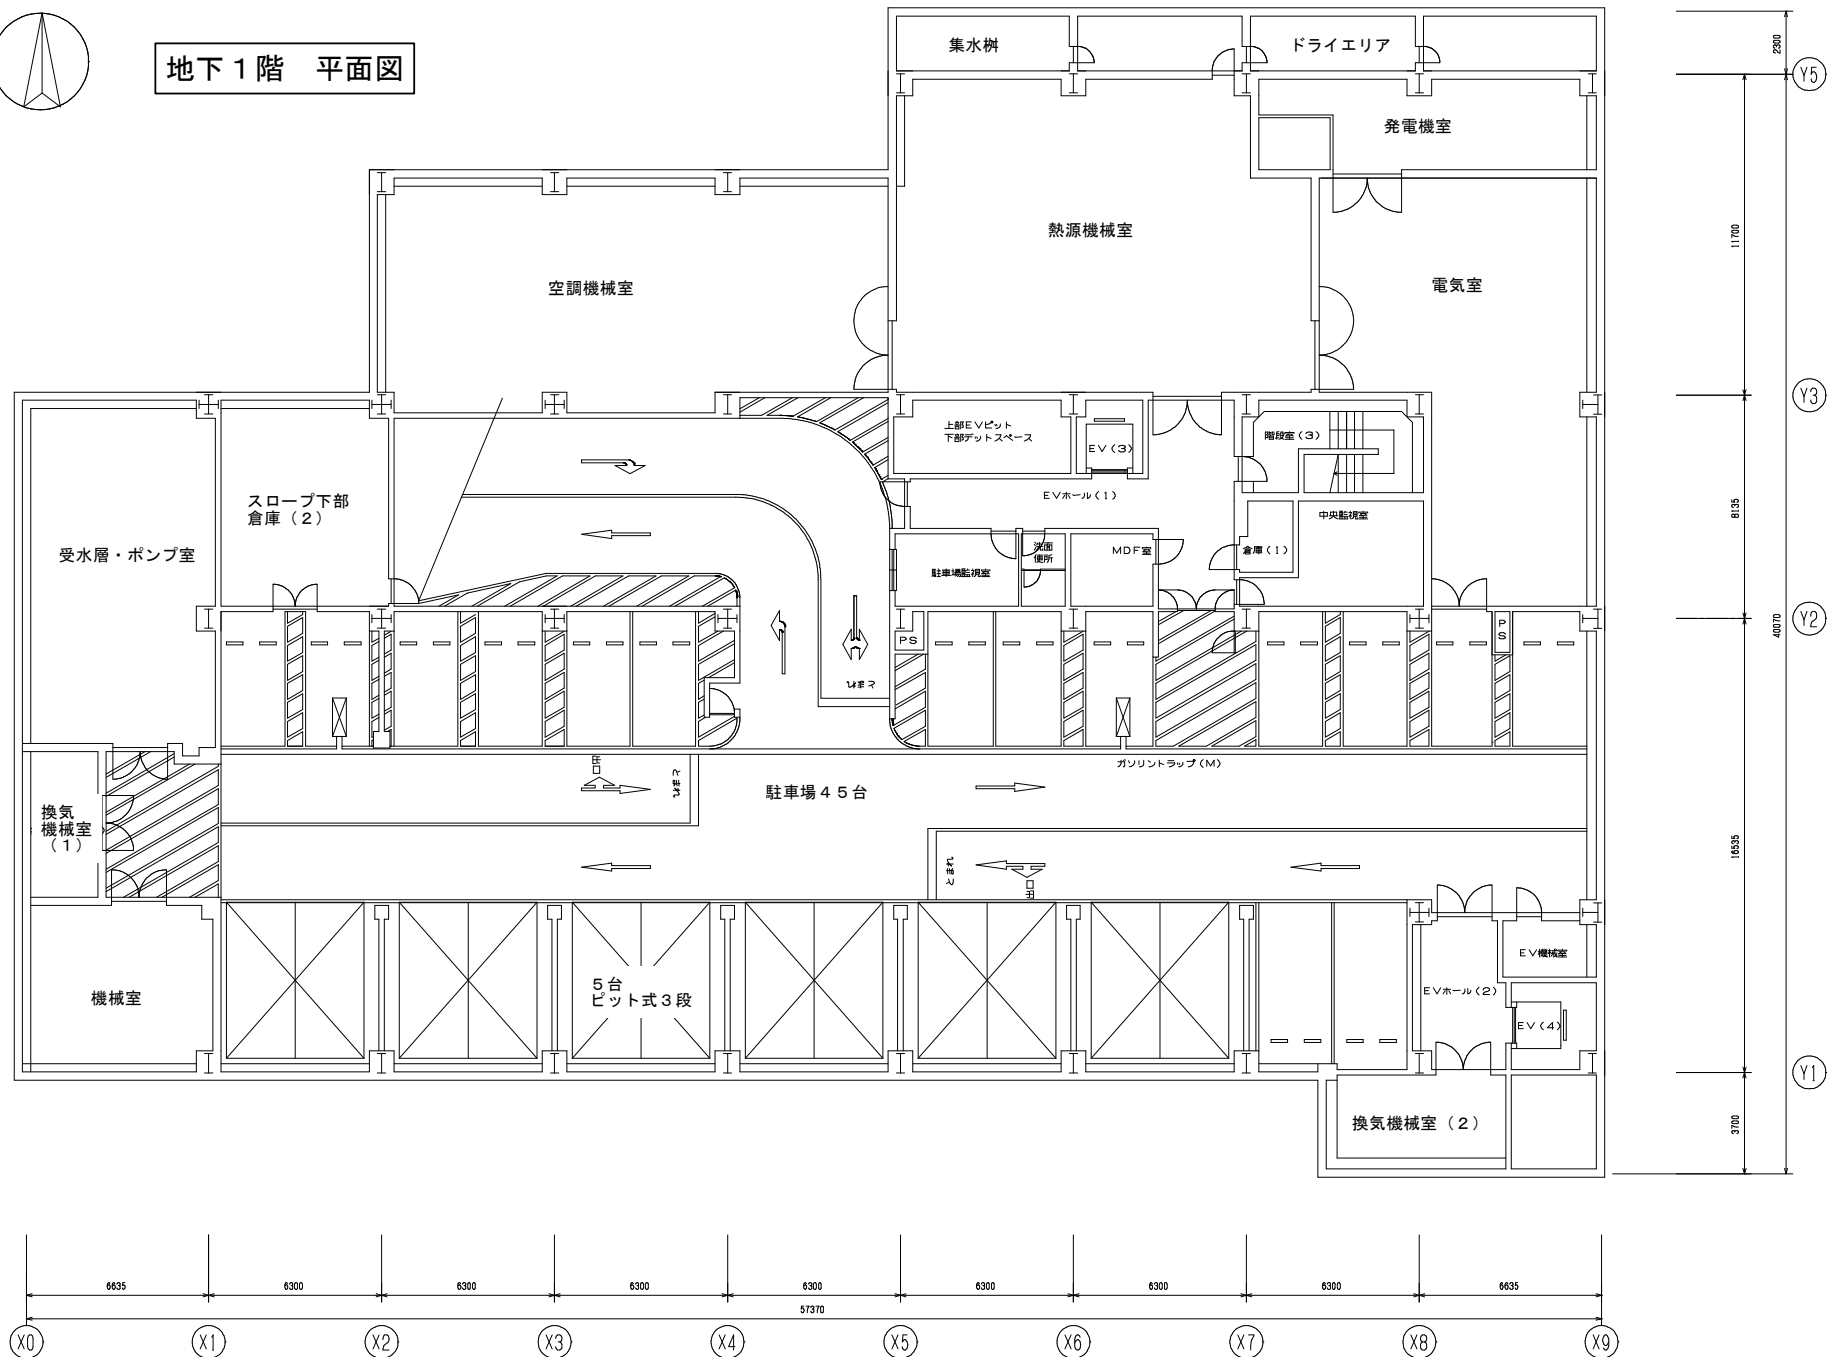

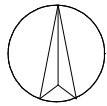




1階 平面図

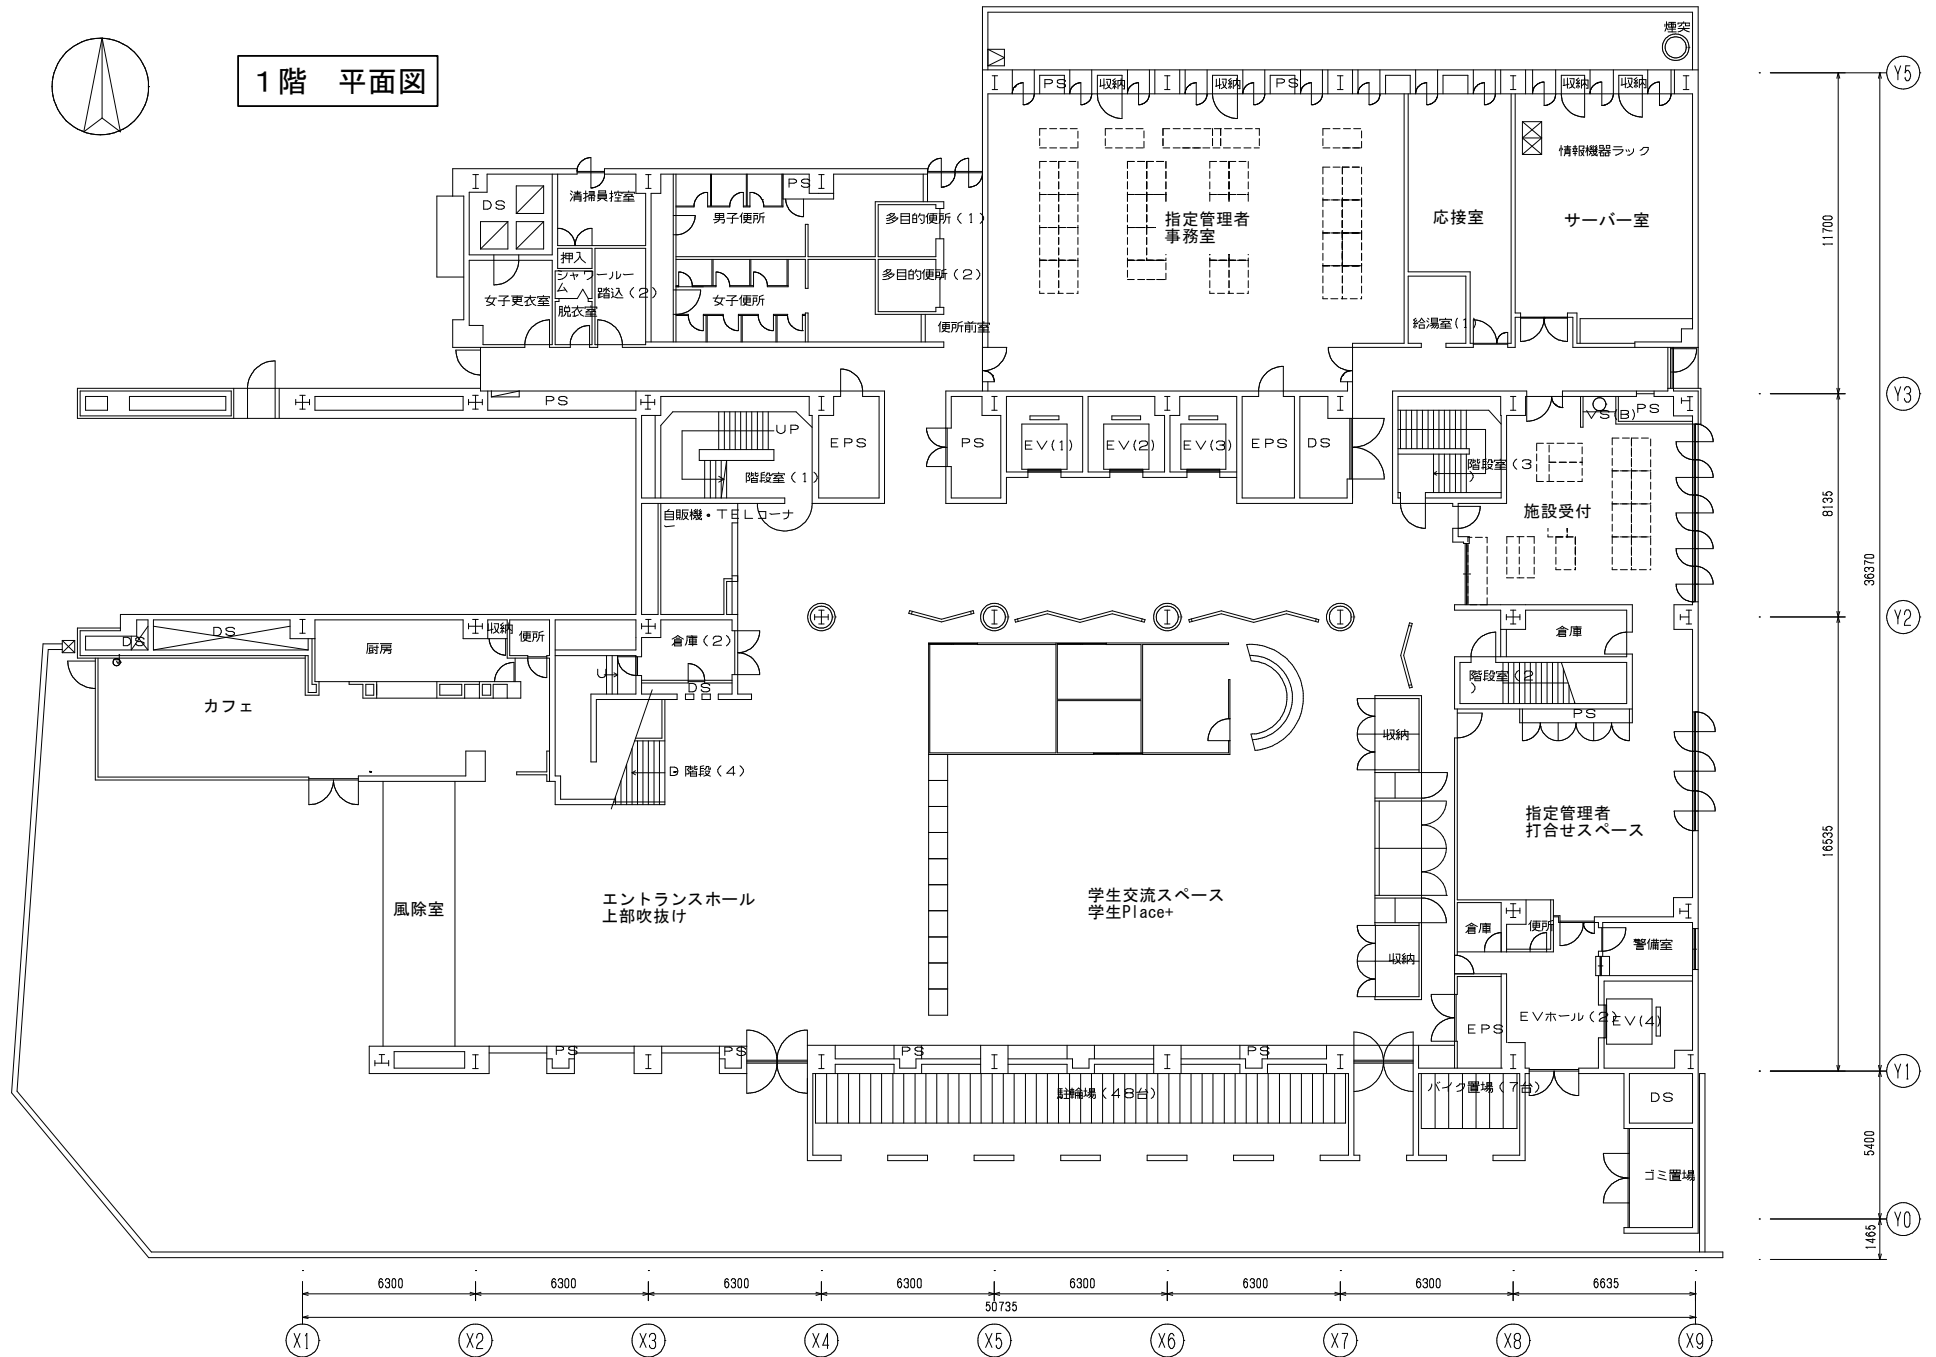


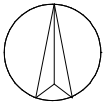


2階 平面図

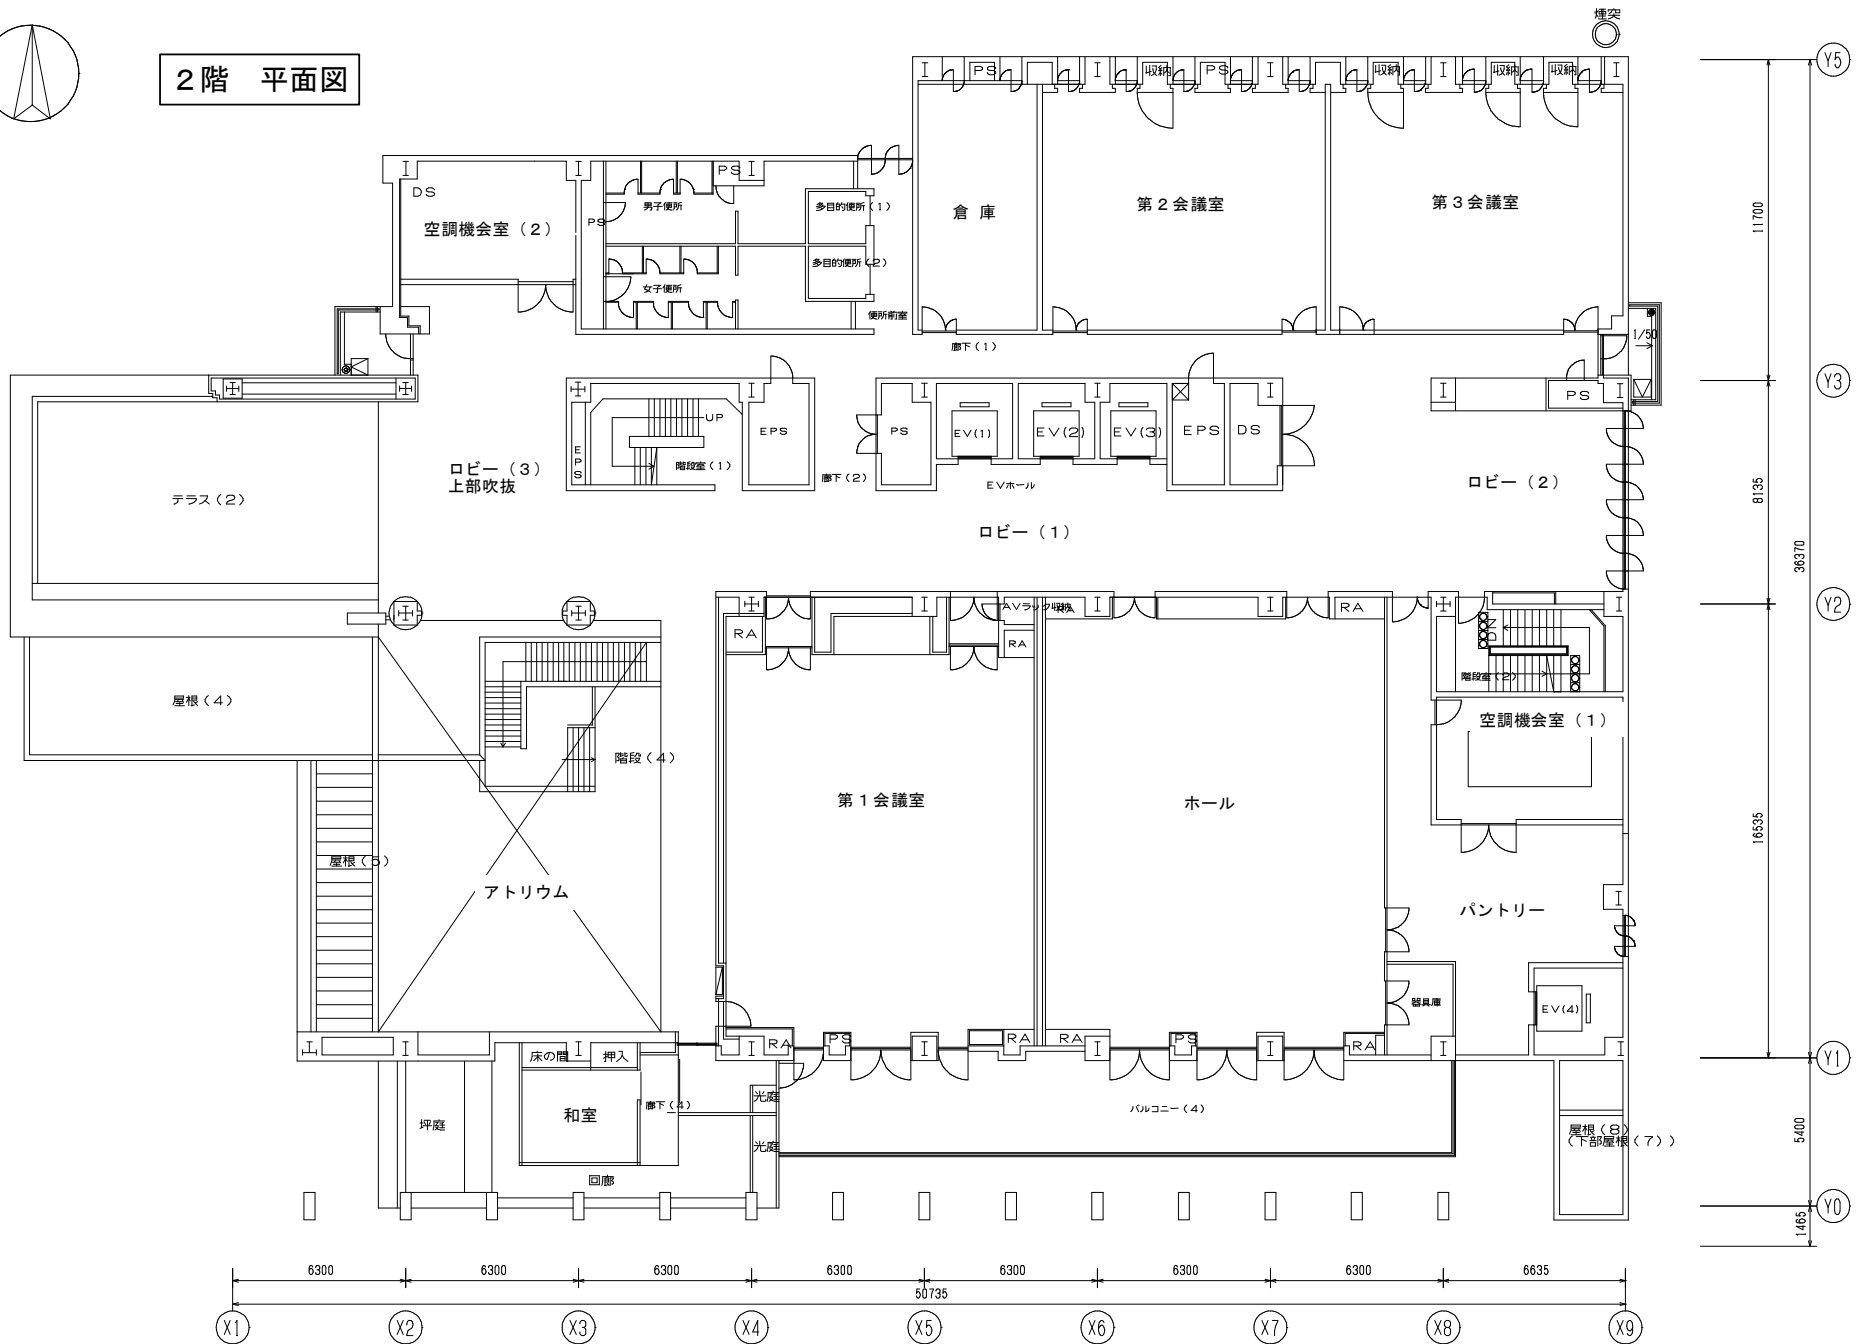


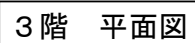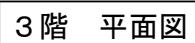

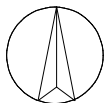



4階 平面図

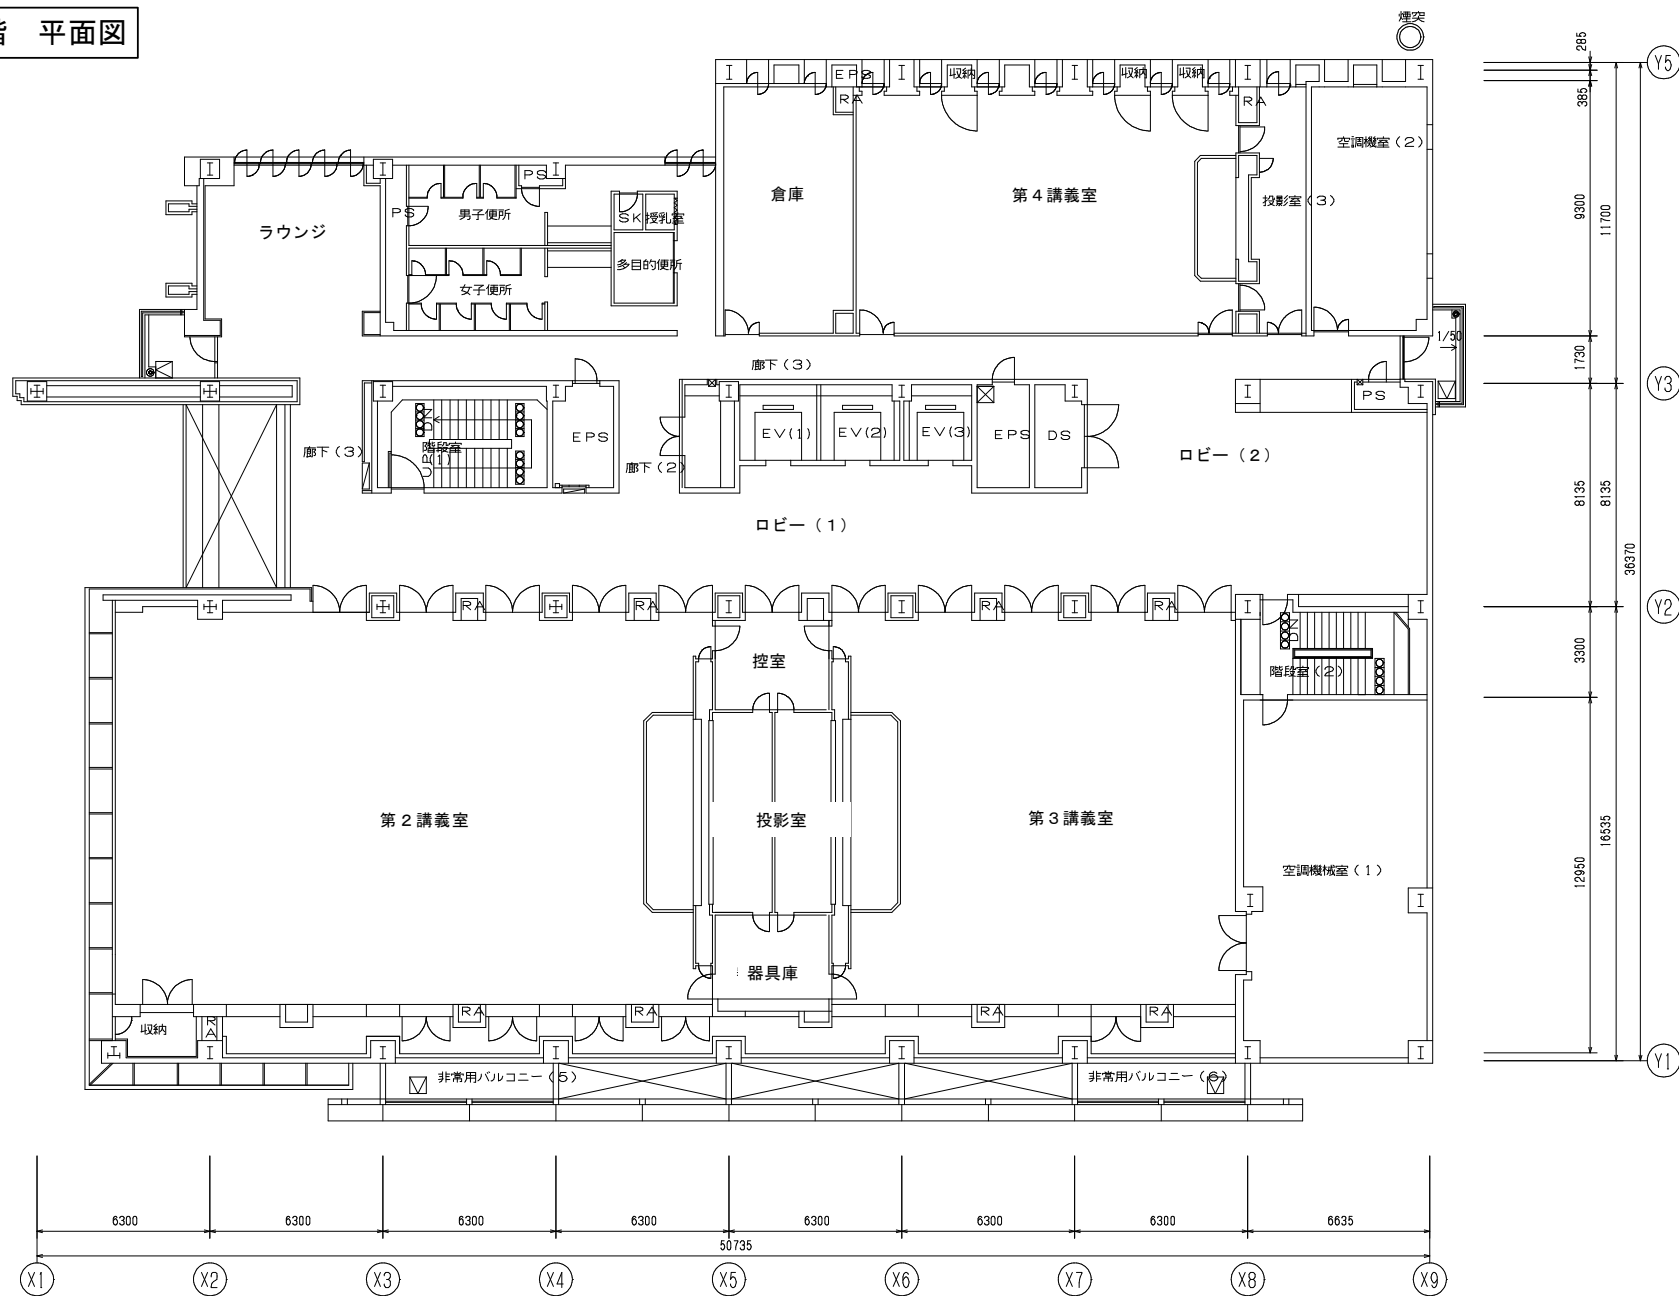

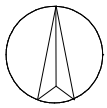


5階 平面図

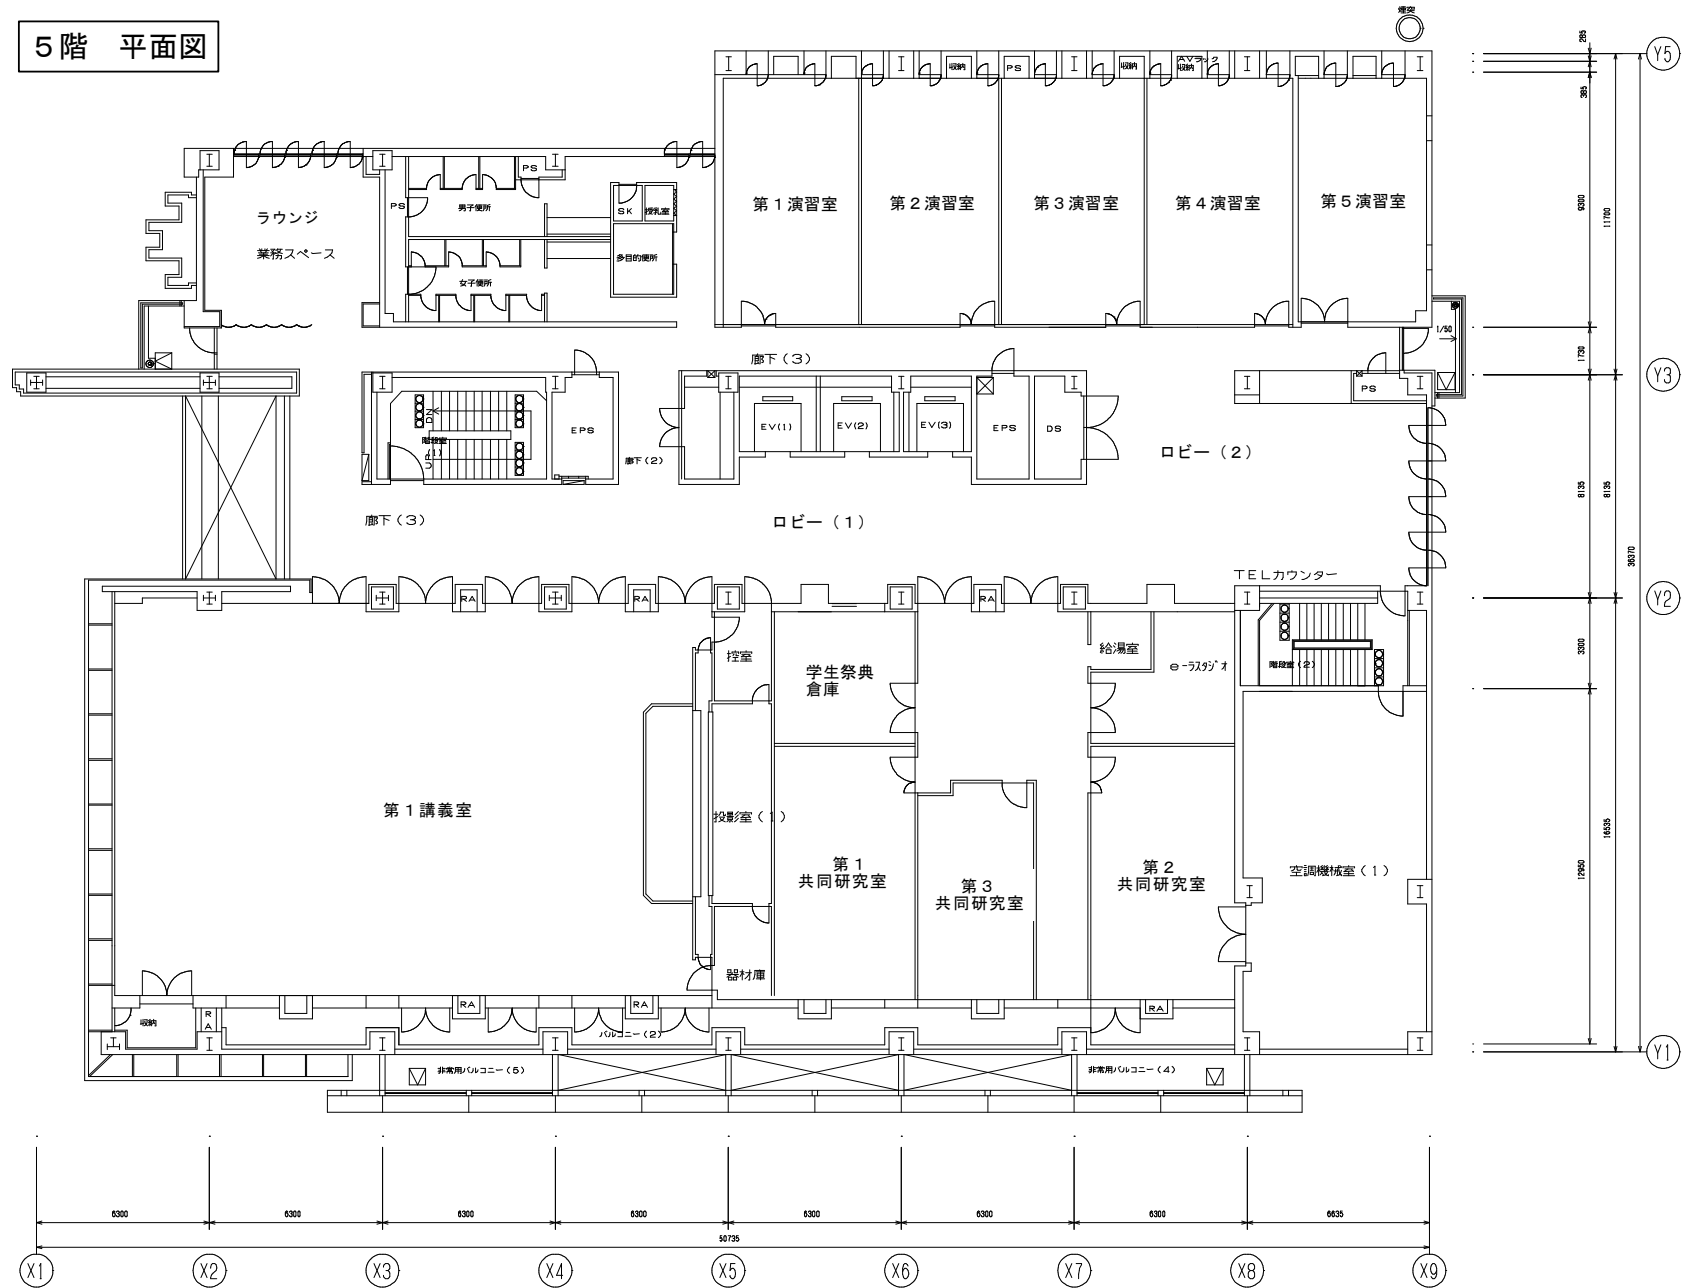


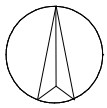

6階 平面図

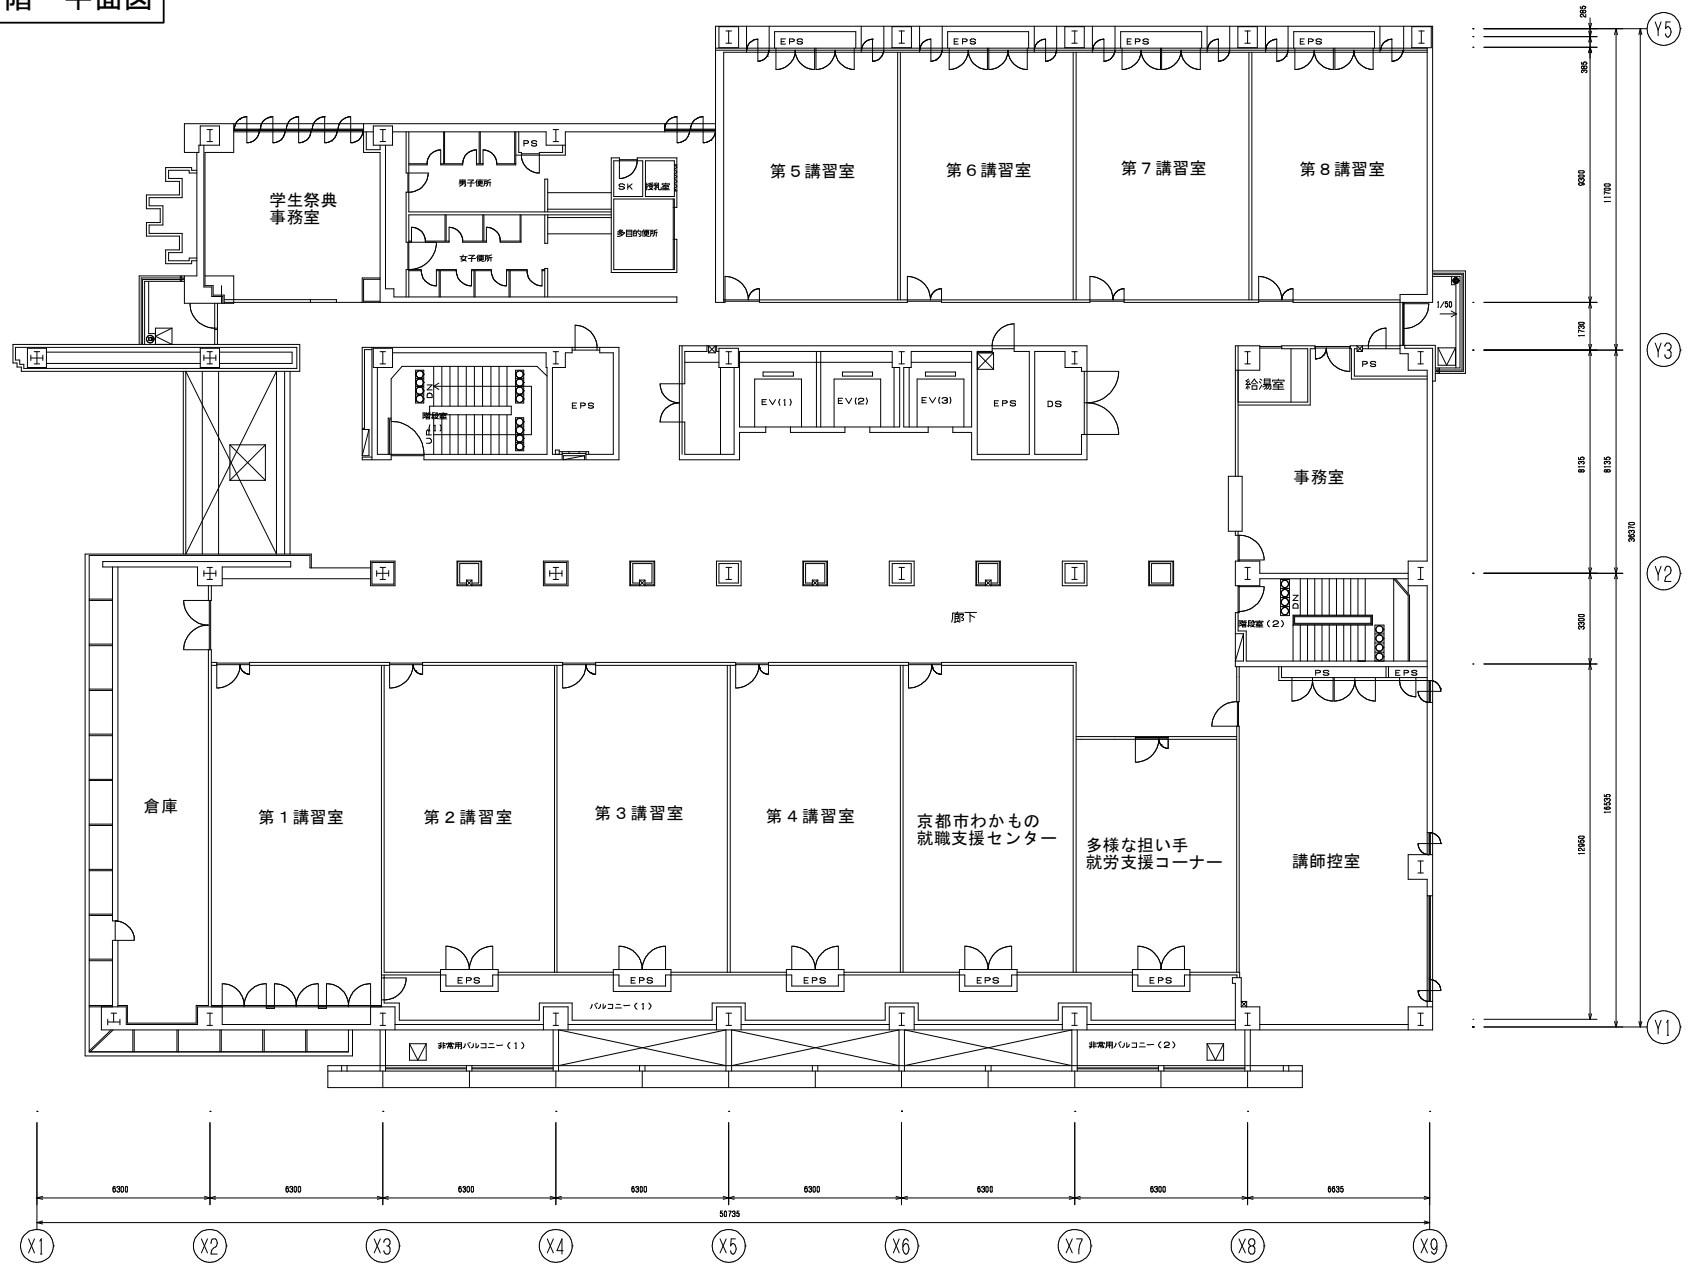

凡 例							
①	壁石(A)(配筋工法)t=30 オートアテン	⑨	手盛 SUS HL 縦格子	⑪	SUS B-FE	VC	ベントキップ(設備工事)
②	壁タイル-75	⑩	手盛 SUS HL横線	⑫	アルミガラリ	▼	湧出降道入マーフ
③	RC構+成層(A)	⑪	アルミスパンドレル B-FE	⑬	アルミカーテンウォール		
④	ALC+成層(B)	⑫	アルミパネル t=2.0 曲げ加工 B-FE	⑭	カーテンウォール(DPGI工)	目地凡例	⑯
⑤	RC構+成層(B)	⑬	タラップ SUS製	⑮	増床	→	増床目地
⑥	RC化+断水層断層	⑭	現場 SGP 100φ 2-UE	⑰	軒天スリット(W 50xL2100)	—○	化粧目地
⑦	RC構+左官(A)	⑮	アルミキーストールバー B-FE	⑱	軒天スリット(W230xL 800)	—○	化粧目地
⑧	目録しフェンス H=4550 ALC+成層(B)	⑯	SUS角パイプ B-FE				耐震スリット

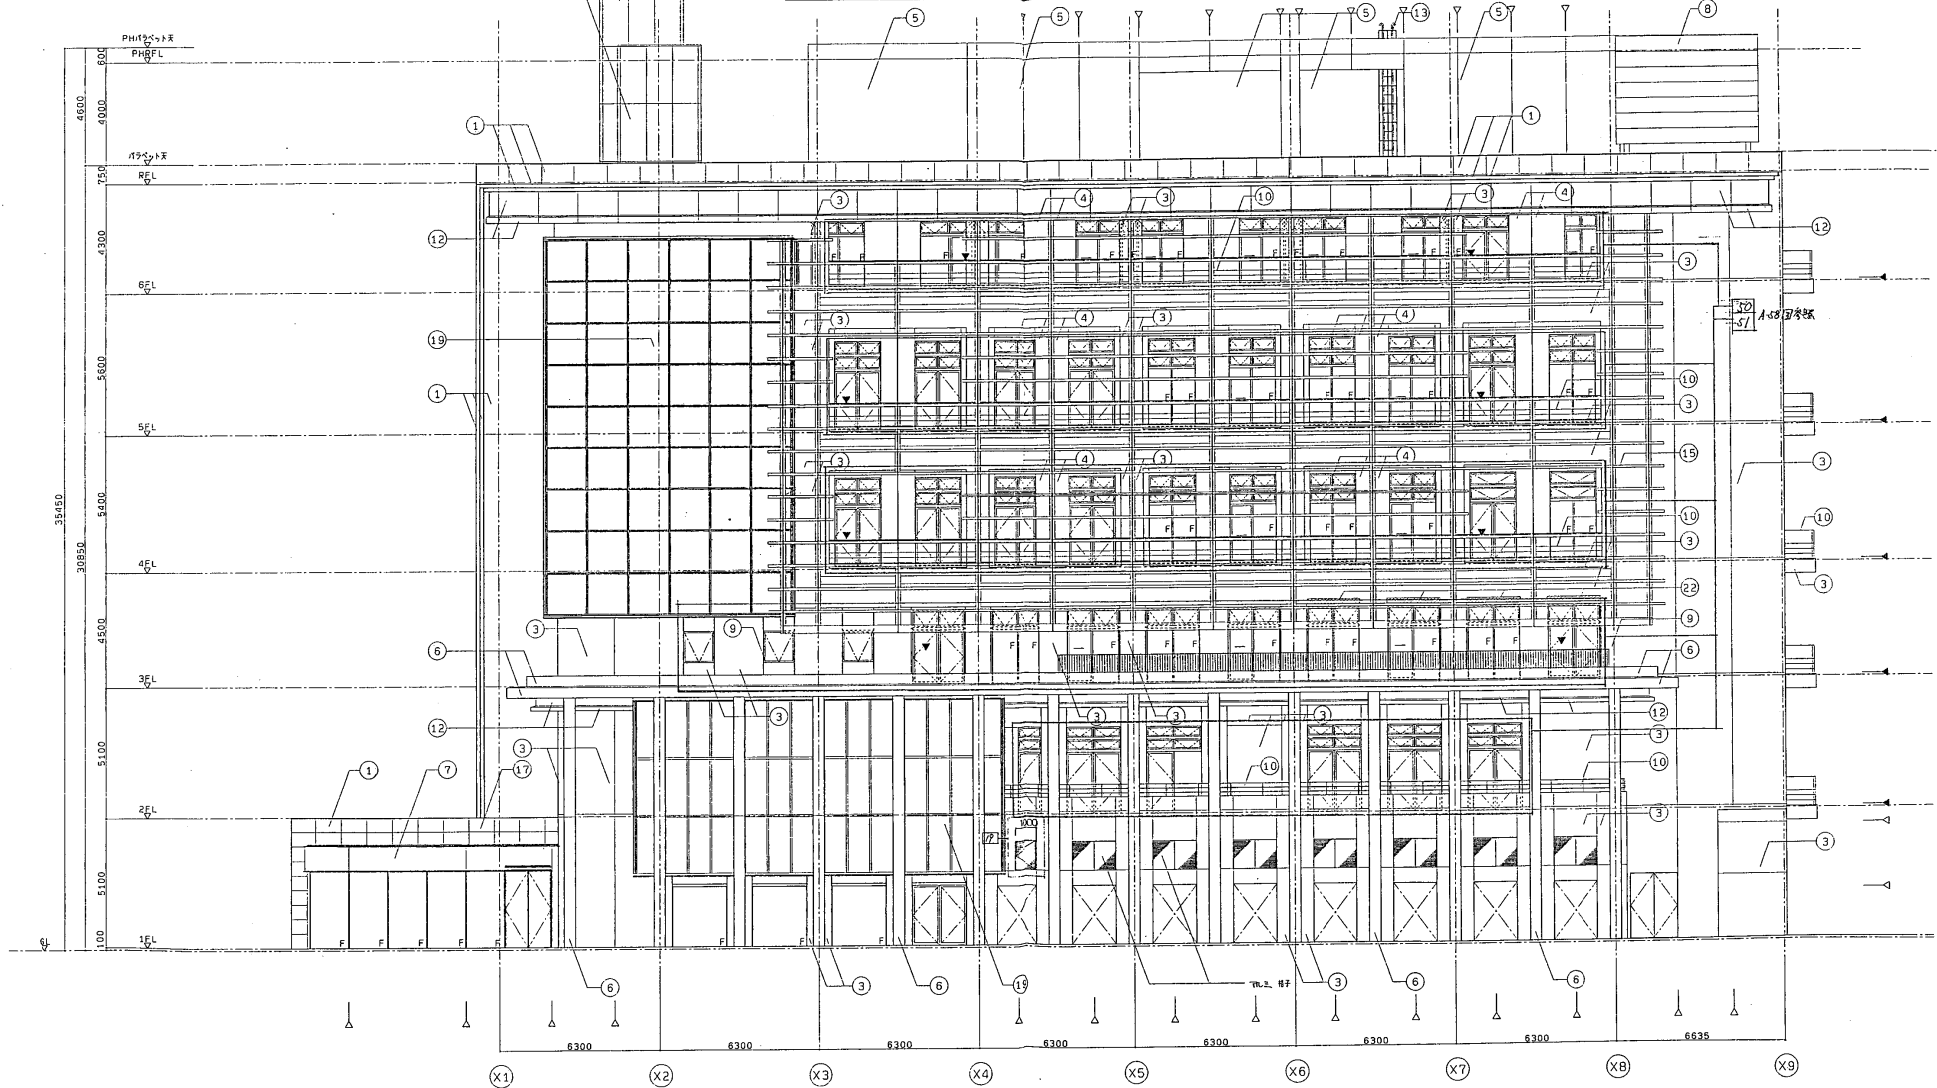

南立面図

