



1階

浴室は貸付対象外となります。

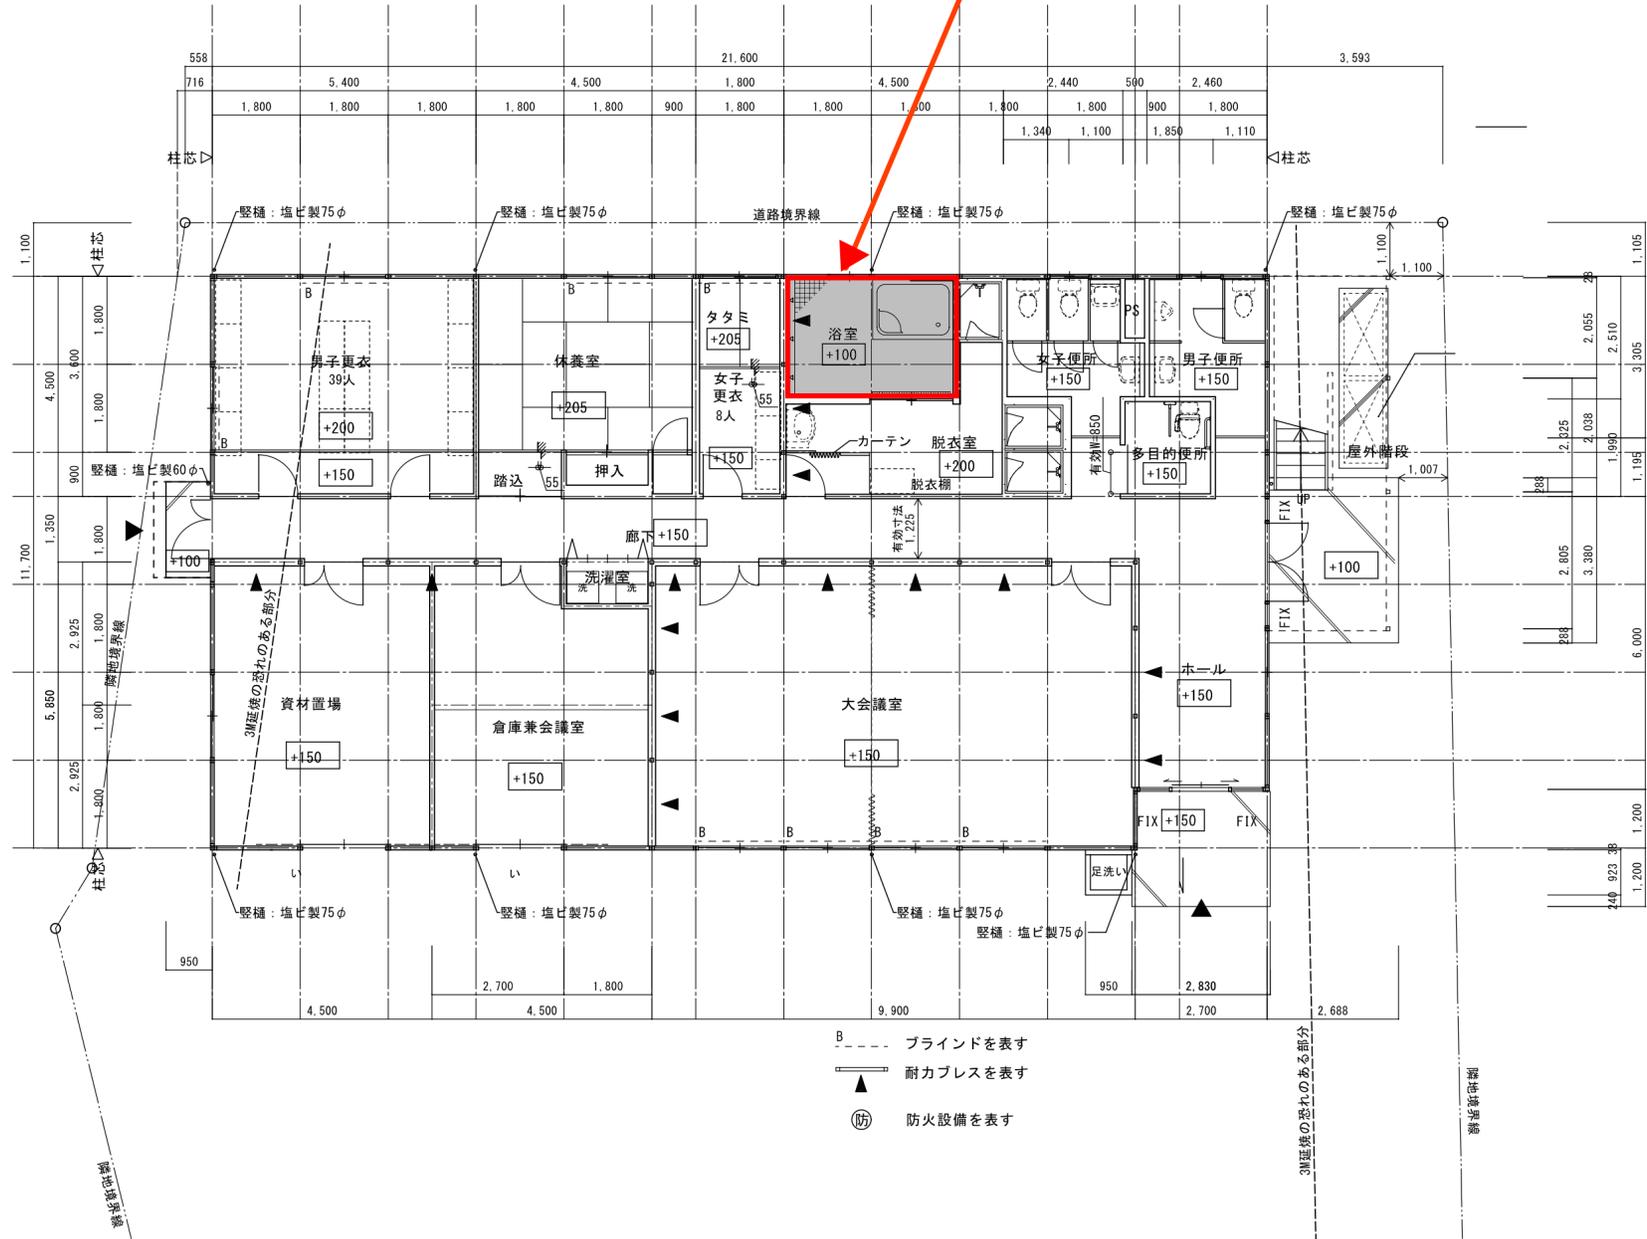

- B --- ブラインドを表す
- ▲ 耐力プレスを表す
- ⓕ 防火設備を表す

番号	第 号
図名	水道管路建設事務所新築工事 平面図(1)

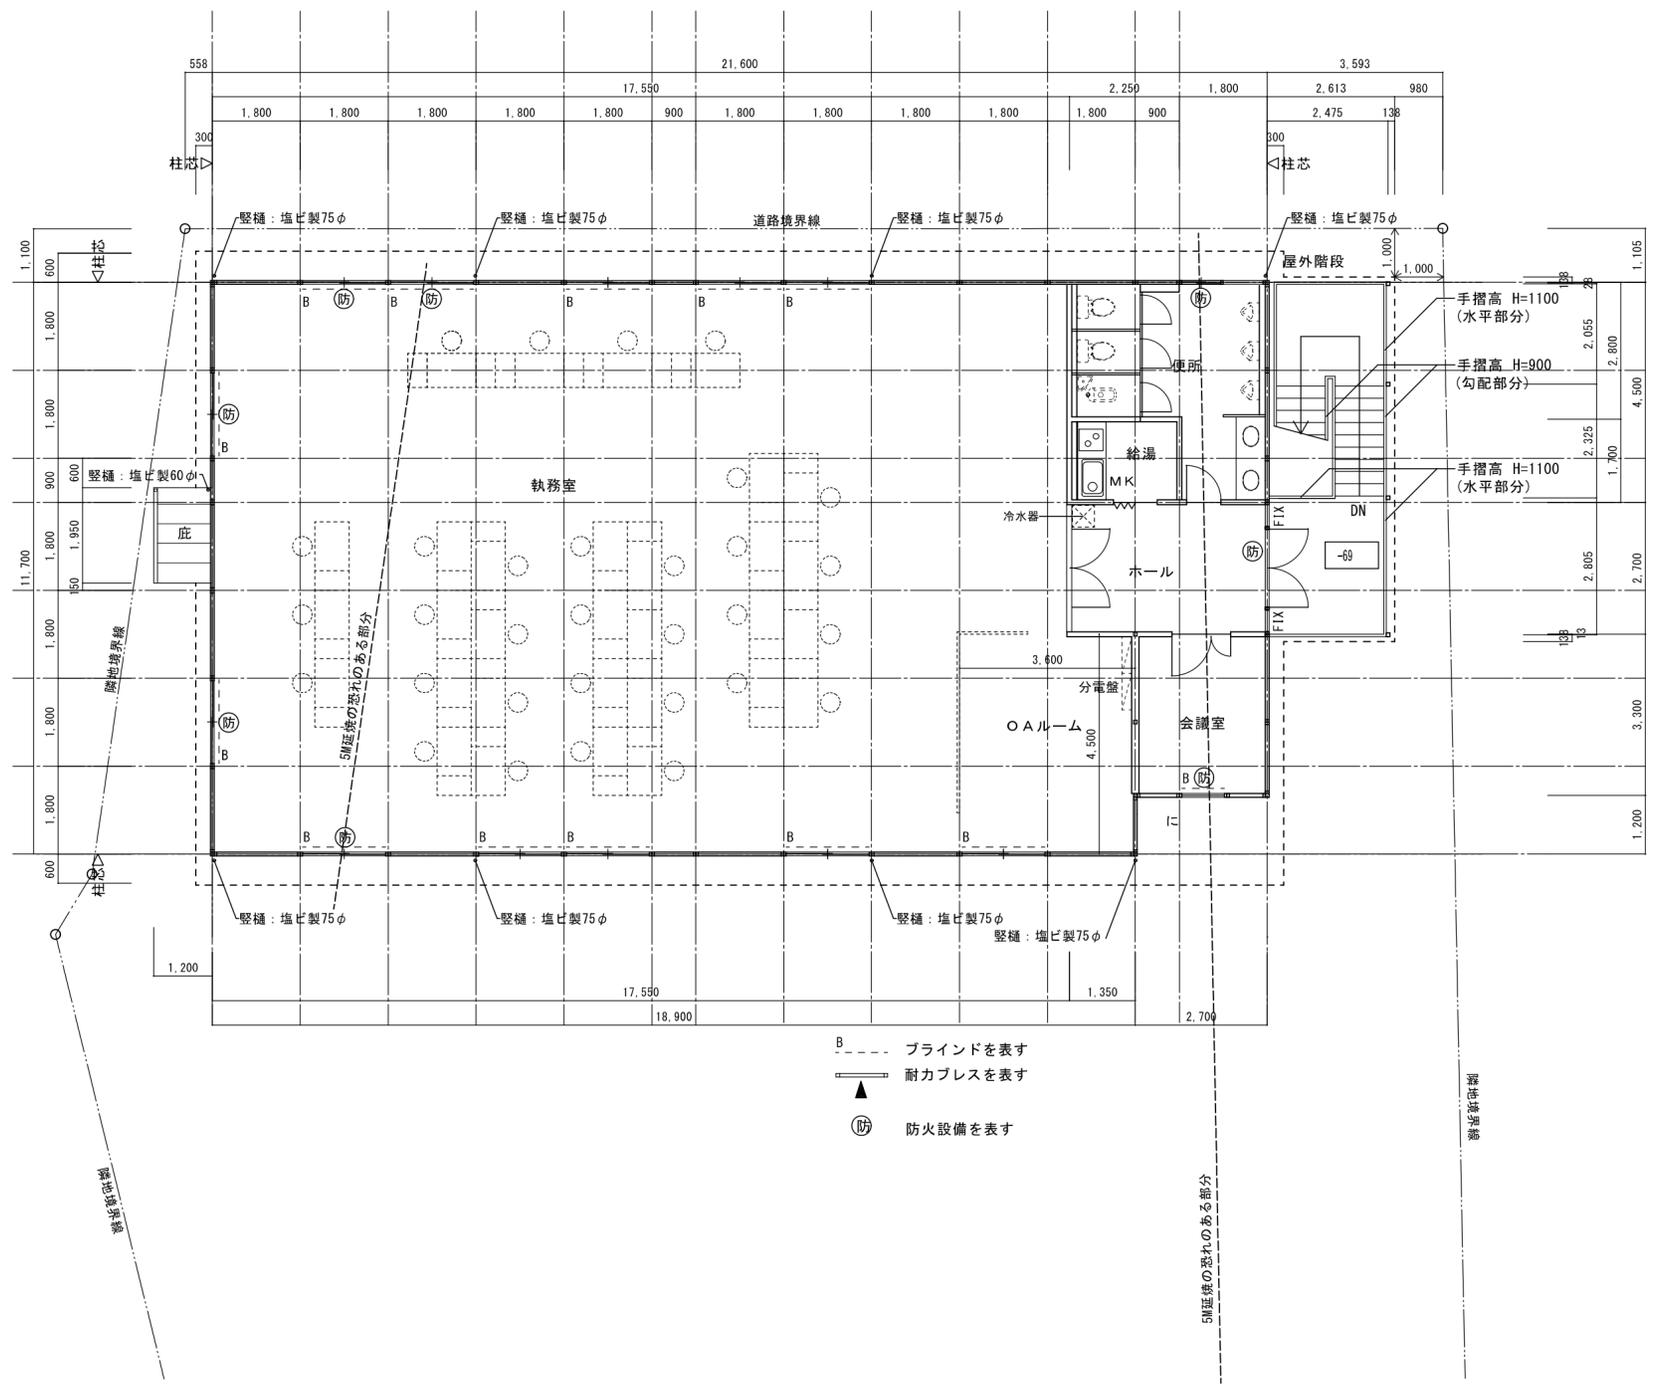

番号	第 号
図名	水道管路建設事務所新築工事 平面図(2)