

## 資料 5－1

### 計議第 350 号議案及び計議第 351 号議案付図

計議第 350 号議案 京都都市計画（京都国際文化観光都市建設計画）  
ごみ処理場（一般廃棄物処理施設）の変更  
(京都市決定)  
(2号京都市東部クリーンセンター)

計議第 351 号議案 京都都市計画（京都国際文化観光都市建設計画）  
下水道の変更（京都市決定）  
(鳥羽水環境保全センター及び石田水環境保全セ  
ンター)

目次	P. 1 計議第 350 号議案 総括図、計画図 P. 3 計議第 351 号議案（鳥羽水環境保全センター） 総括図、計画図 P. 5 計議第 351 号議案（石田水環境保全センター） 総括図、計画図
----	--


計議第350号議案 付図

京都都市計画（京都国際文化観光都市建設計画）

ごみ処理場（一般廃棄物処理施設）の変更（京都市決定）

（2号 京都市東部クリーンセンター）

総括図 縮尺 1 : 25,000

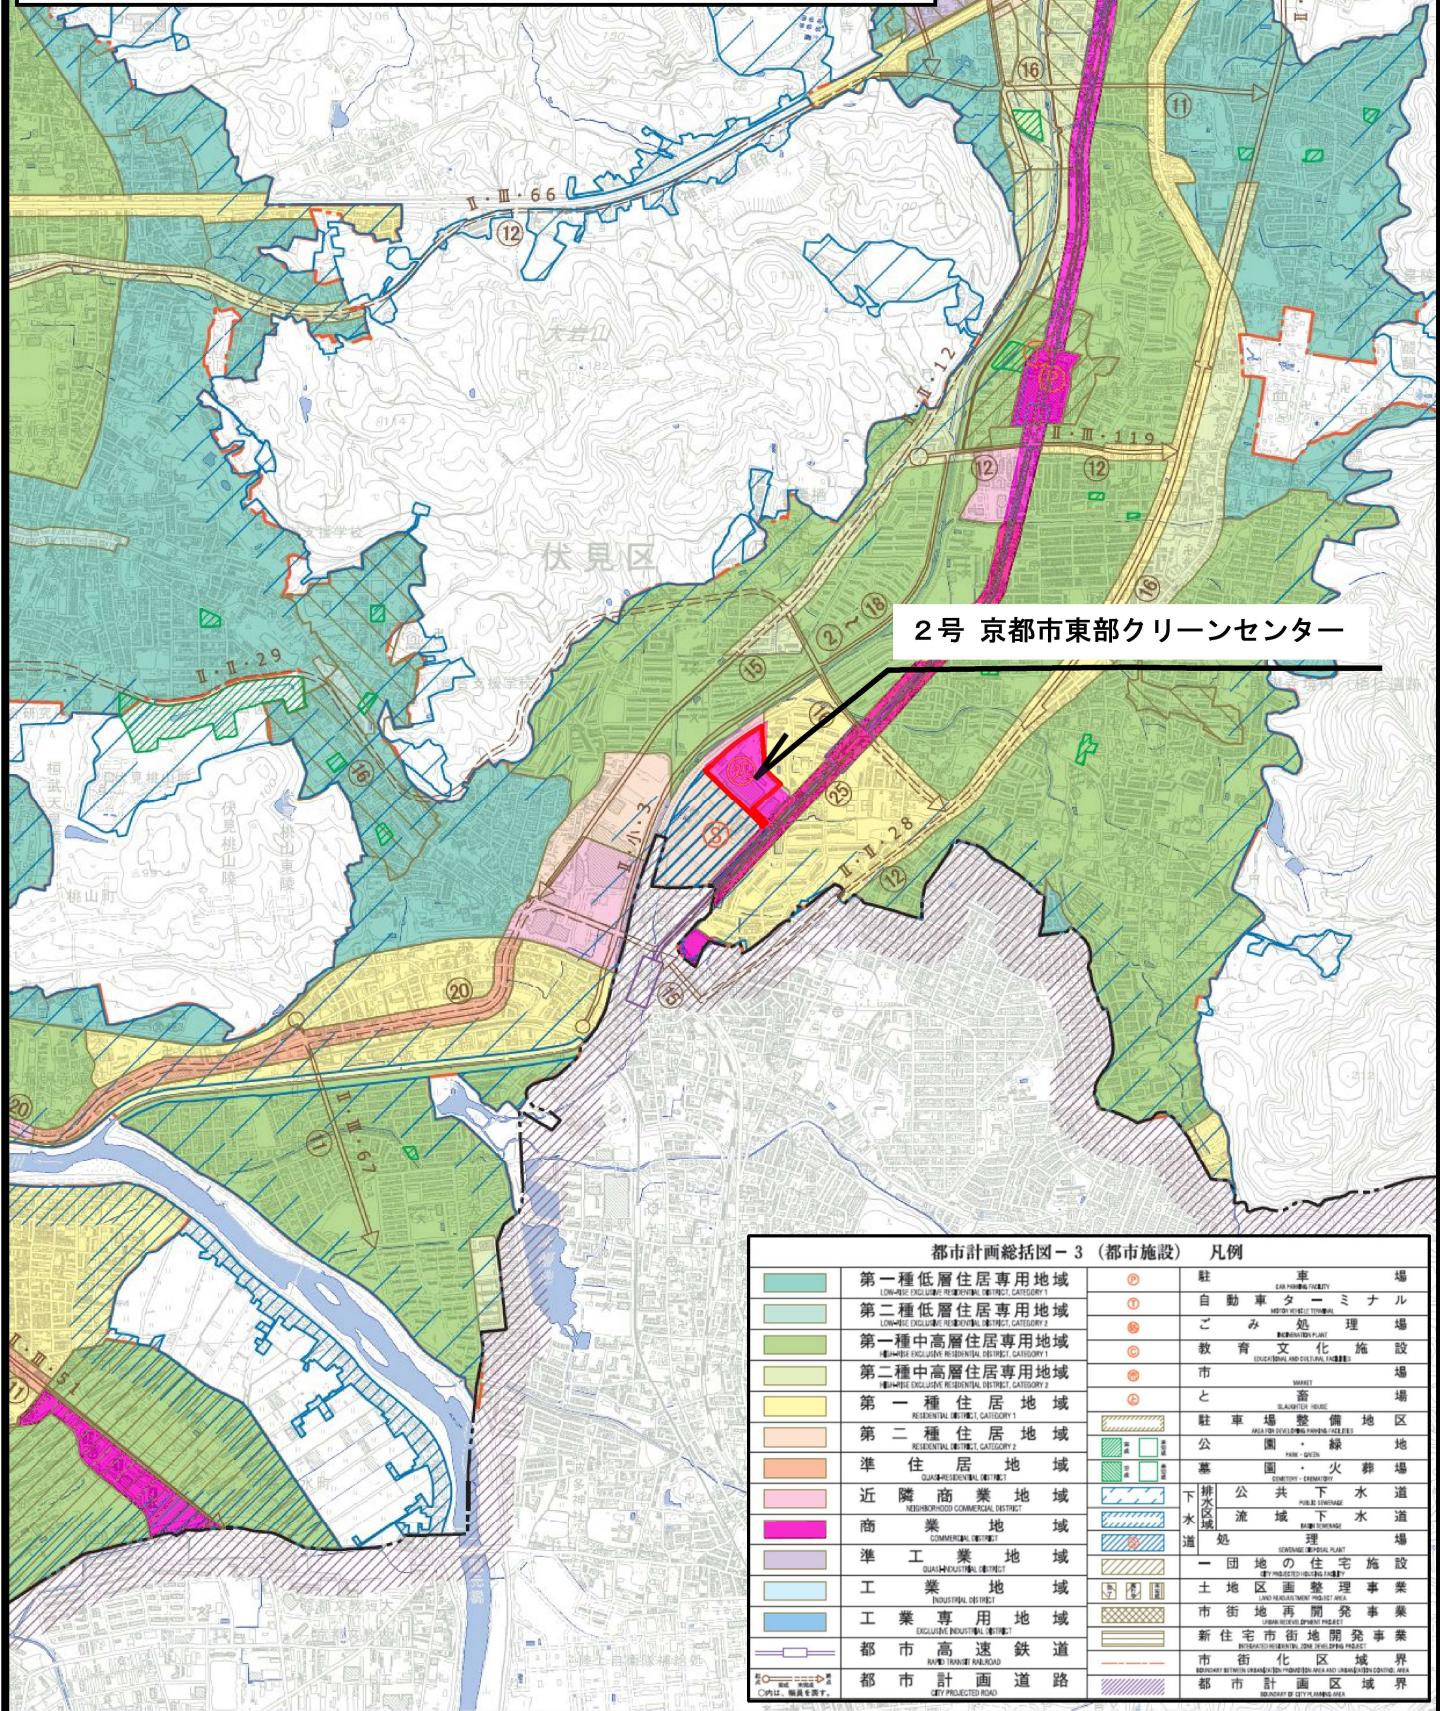


計議第350号議案付図

京都都市計画（京都国際文化観光都市建設計画）

ごみ処理場（一般廃棄物処理施設）の変更（京都市決定）

（2号 京都市東部クリーンセンター）

計画図 縮尺 1 : 2,500

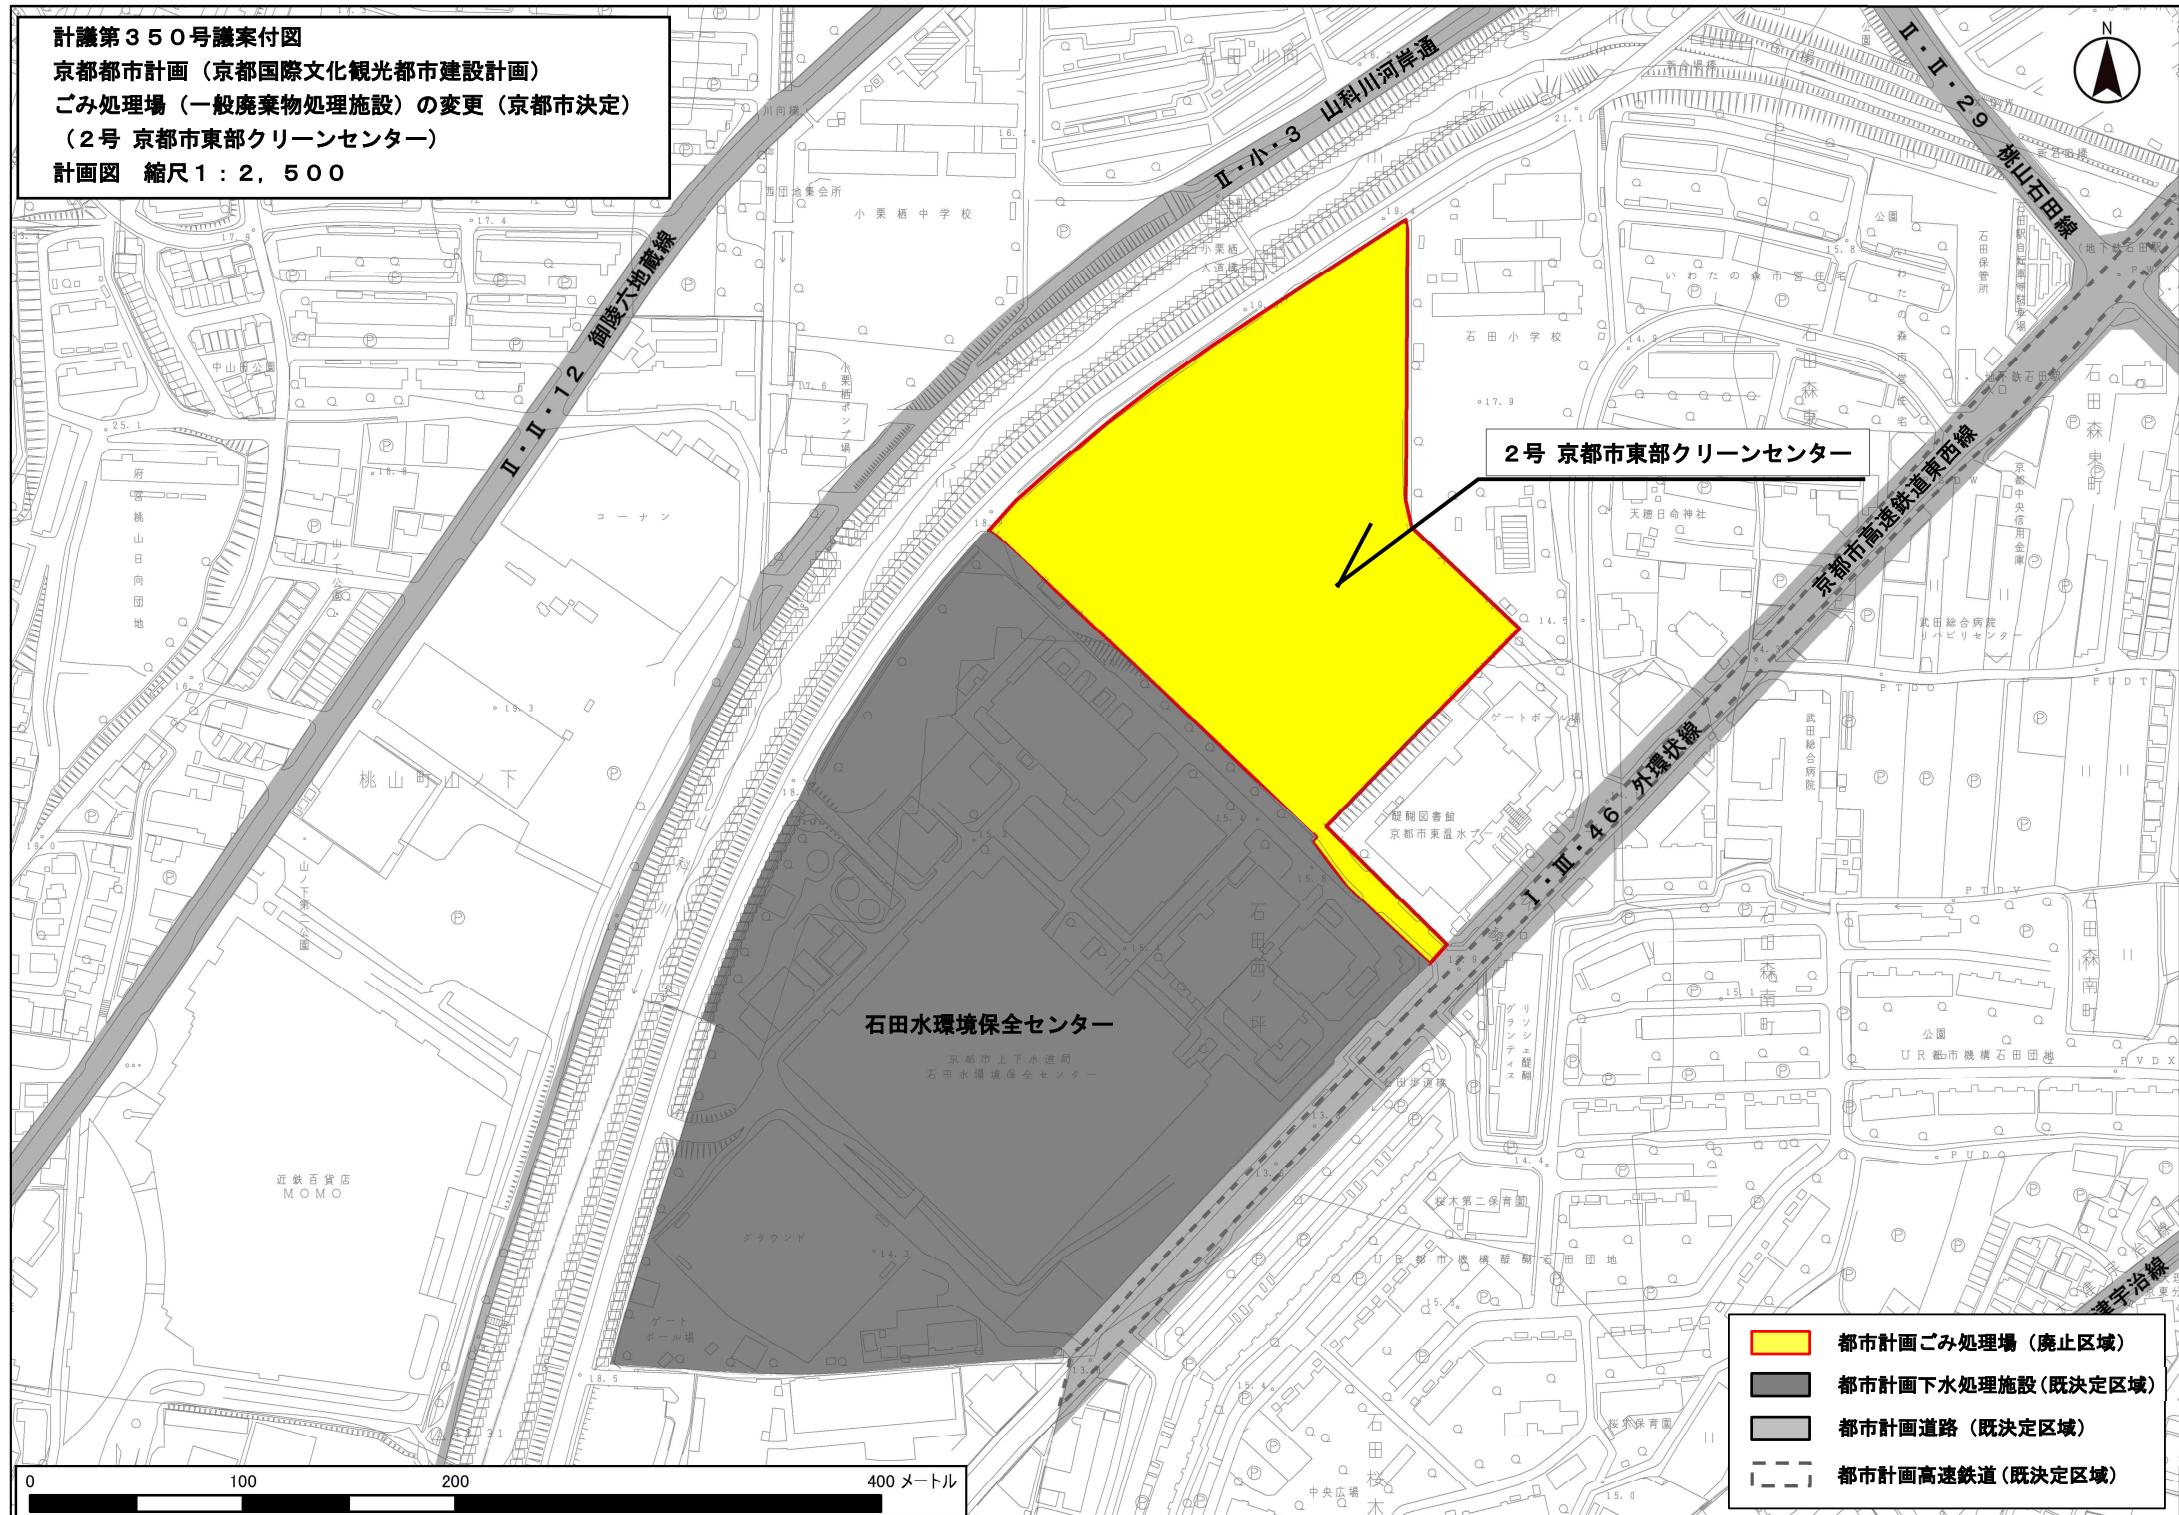


議第351号議案 付図

京都都市計画（京都国際文化観光都市建設計画）


下水道の変更（京都市決定）（鳥羽水環境保全センター）

総括図 縮尺1：25,000

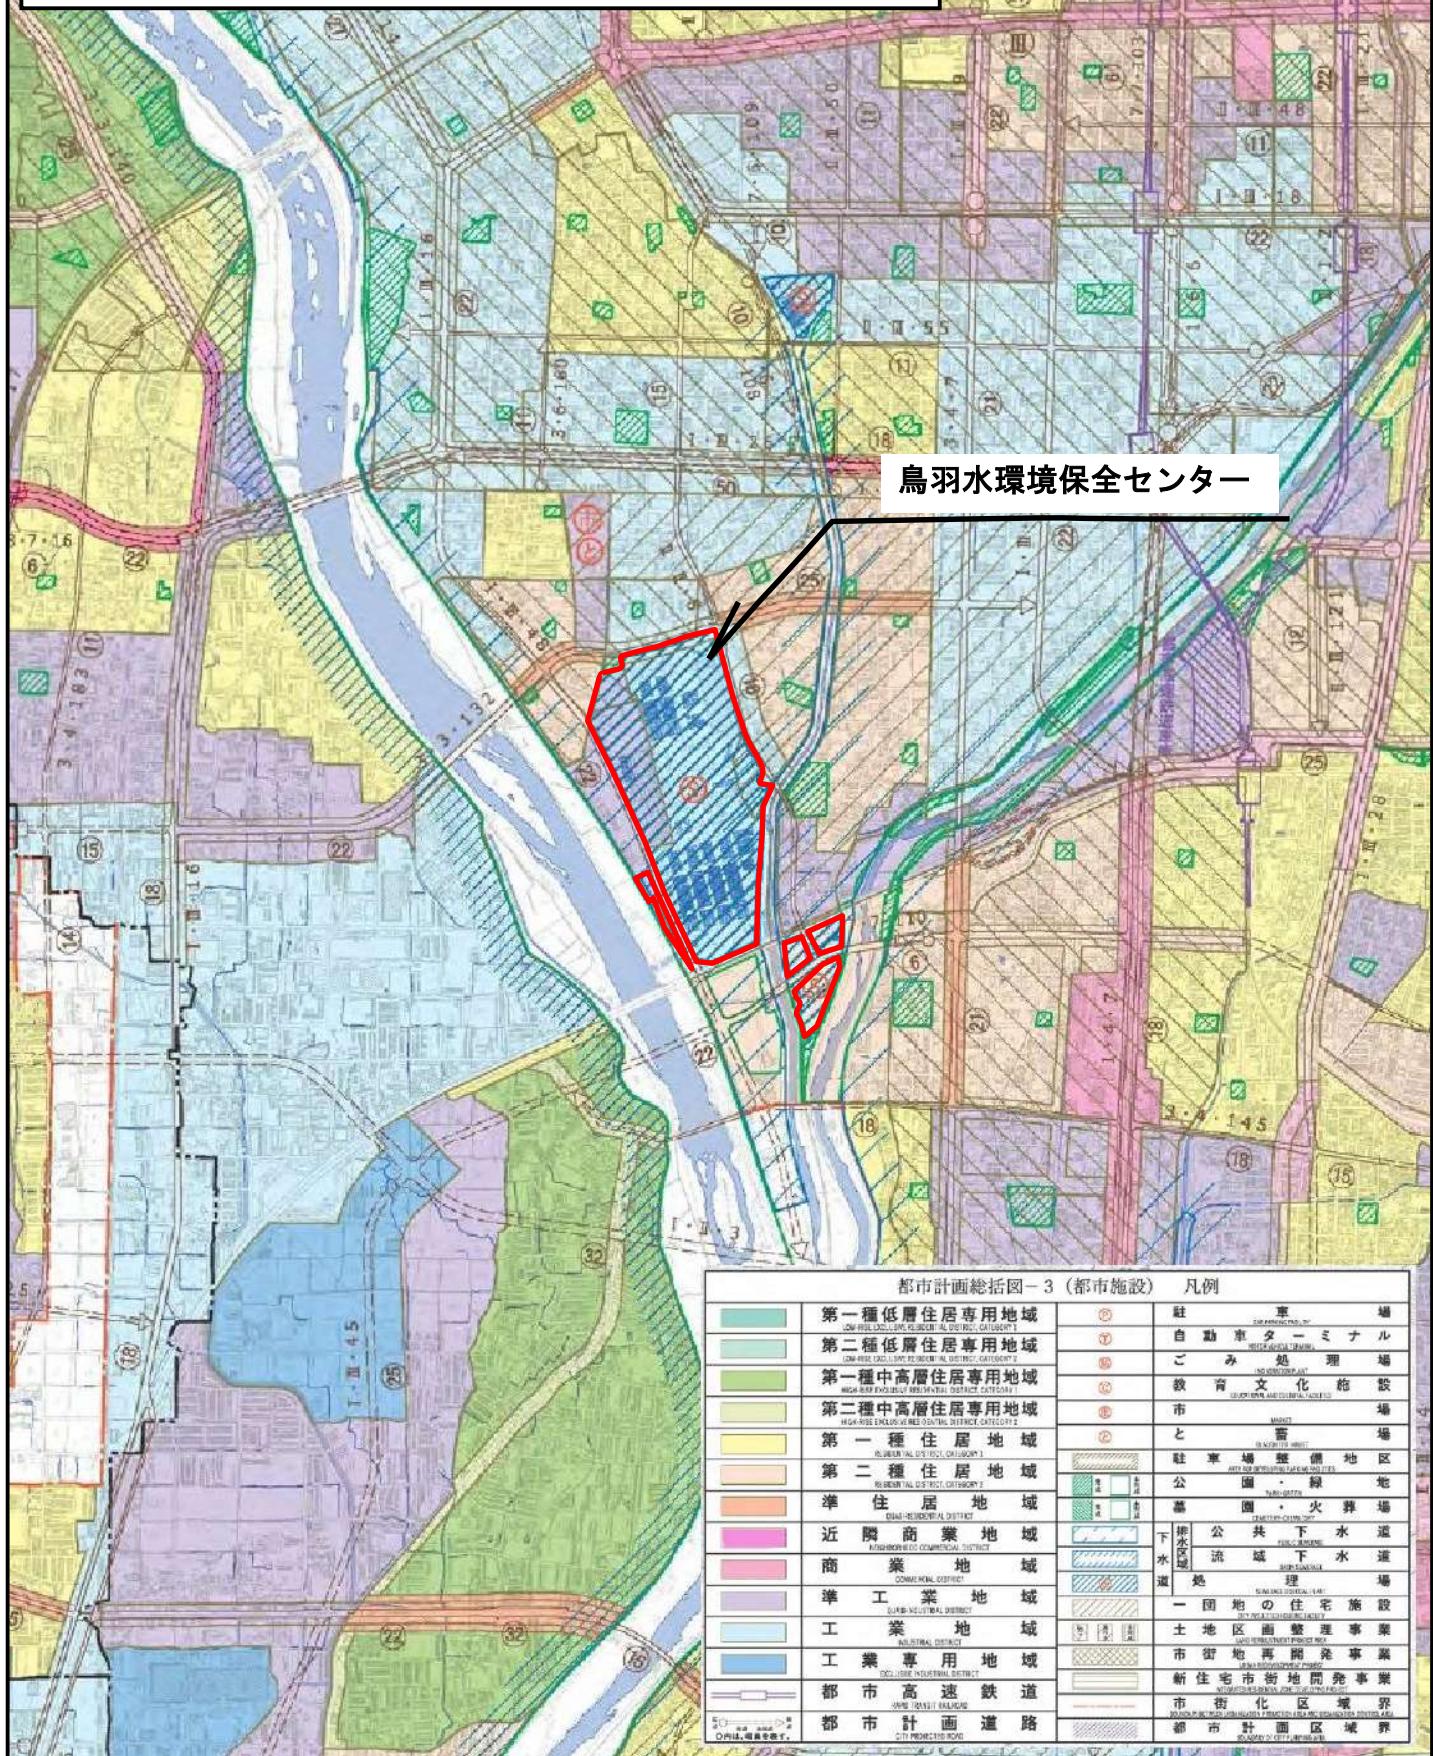

計議第351号議案付図  
京都都市計画（京都国際文化観光都市建設計画）  
下水道の変更（京都市決定）（鳥羽水環境保全センター）  
計画図 縮尺 1:2,500

N

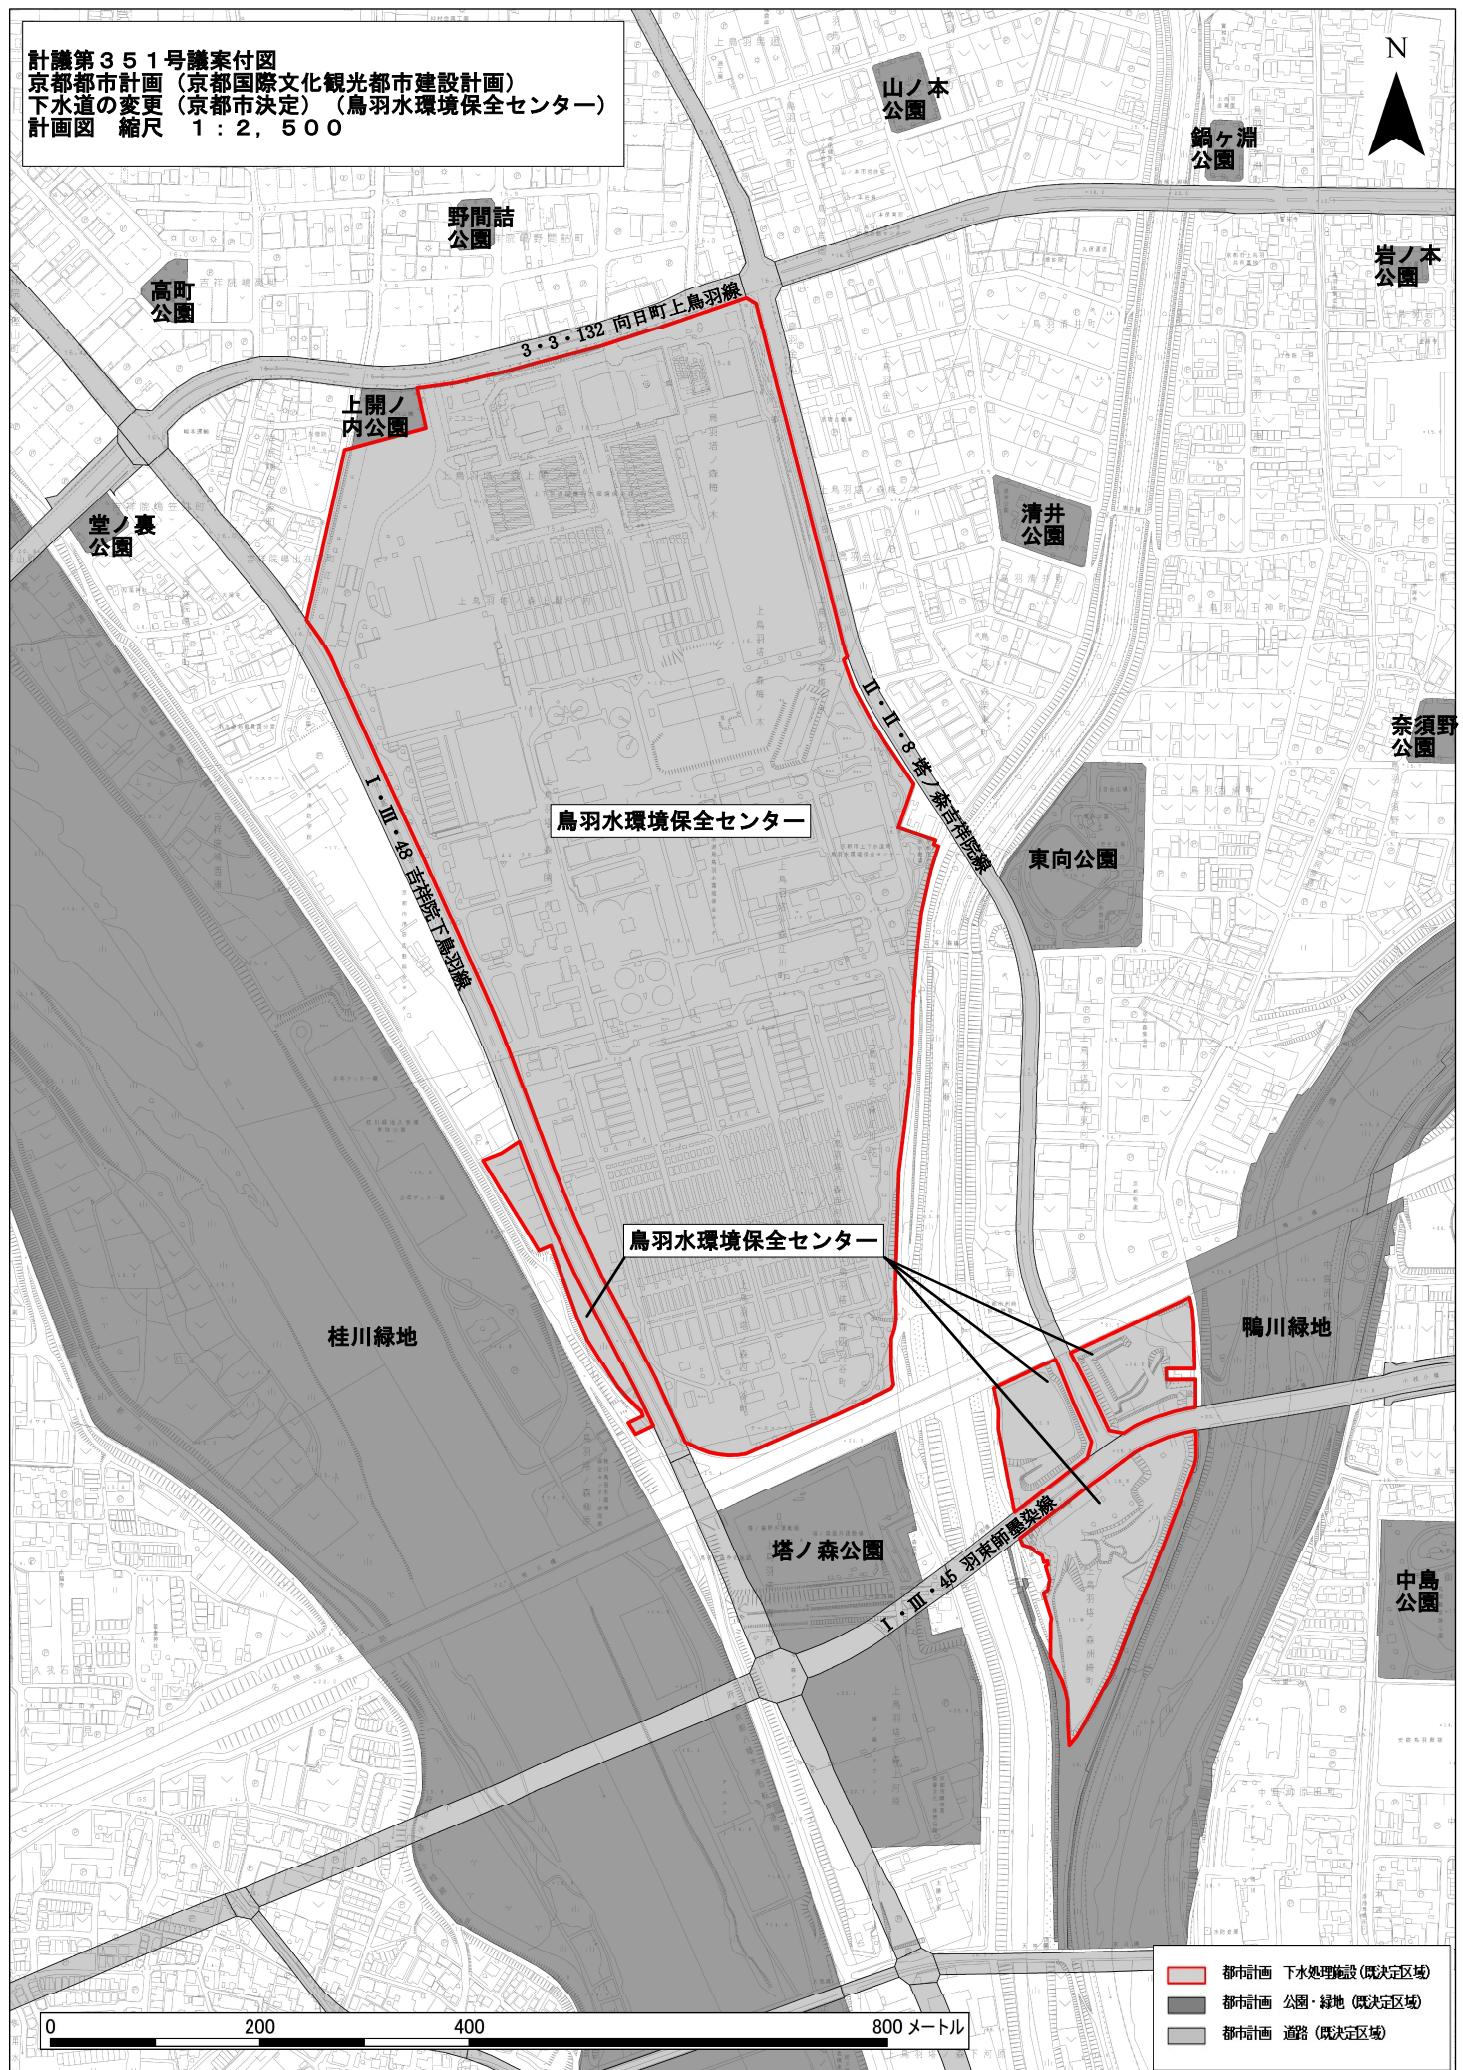


- |                      |
|----------------------|
| ■ 都市計画 下水処理施設（既決定区域） |
| ■ 都市計画 公園・緑地（既決定区域）  |
| ■ 都市計画 道路（既決定区域）     |

0 200 400 800 メートル

計議第351号議案 付図

京都都市計画（京都国際文化観光都市建設計画）  
下水道の変更（京都市決定）（石田水環境保全センター）  
総括図 縮尺 1 : 25,000

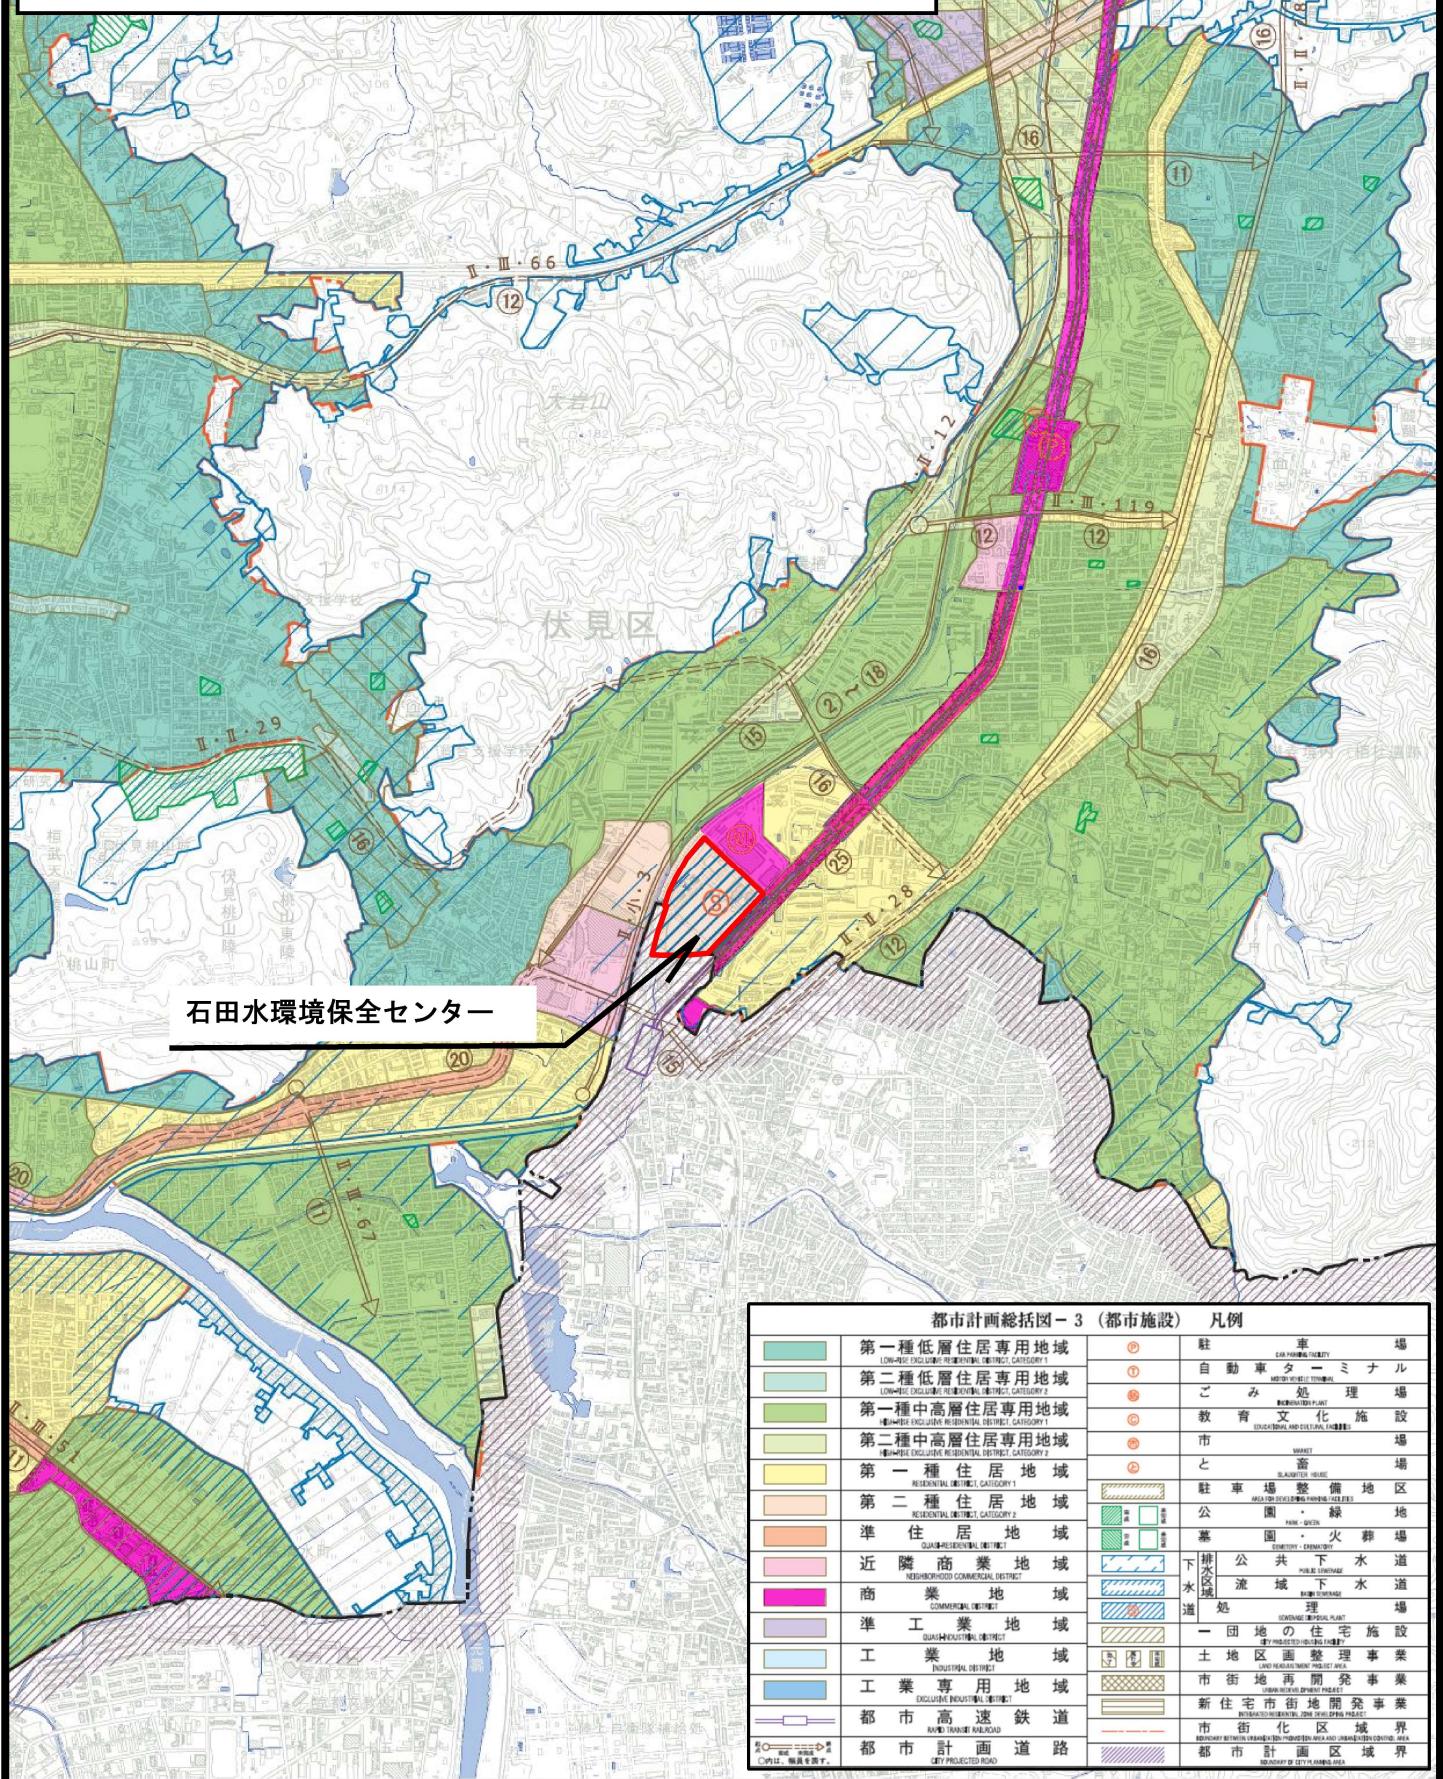

計議第351号議案付図

京都都市計画（京都国際文化観光都市建設計画）

下水道の変更(京都市決定)(石田水環境保全センター)

計画図 縮尺 1 : 2, 500

A small compass rose icon with the letter 'N' at the top, indicating the direction of North.

石田水環境保全センター

## 2号 京都市東部クリーンセンター

計議第351号議案付図  
京都都市計画（京都国際文化観光都市建設設計画）  
下水道の変更(京都市決定)(石田水環境保全センター)  
計画図 縮尺 1:2,500

II・II・12 御陵六地蔵線

II・小・3 山科川河岸通

II・II・29 桃山石田線

II・III・46 外環状線

2号 京都市東部クリーンセンター

石田水環境保全センター

近鉄百貨店 MOME

0 100 200 400 メートル

- 都市計画下水処理施設 (廃止区域)
- 都市計画下水処理施設 (既決定区域)
- 都市計画ごみ処理場 (既決定区域)
- 都市計画道路 (既決定区域)
- 都市計画高速鉄道 (既決定区域)

都市計画下水処理施設（廃止区域）

## 都市計画下水処理施設（既決定区域）

#### 都市計画ごみ処理場（既決定区域）

## 都市計画道路（既決定区域）

## — 1 — 都市計画高速鉄道（既決定区域）