


資料 6－1

計議第 352 号議案付図

計議第 352 号議案 京都都市計画（京都国際文化観光都市建設計画）
地区計画の変更（京都市決定）
(姉小路界隈地区地区計画)

目次	P. 1 計議第 352 号議案 総括図
	P. 2 計議第 352 号議案 計画図

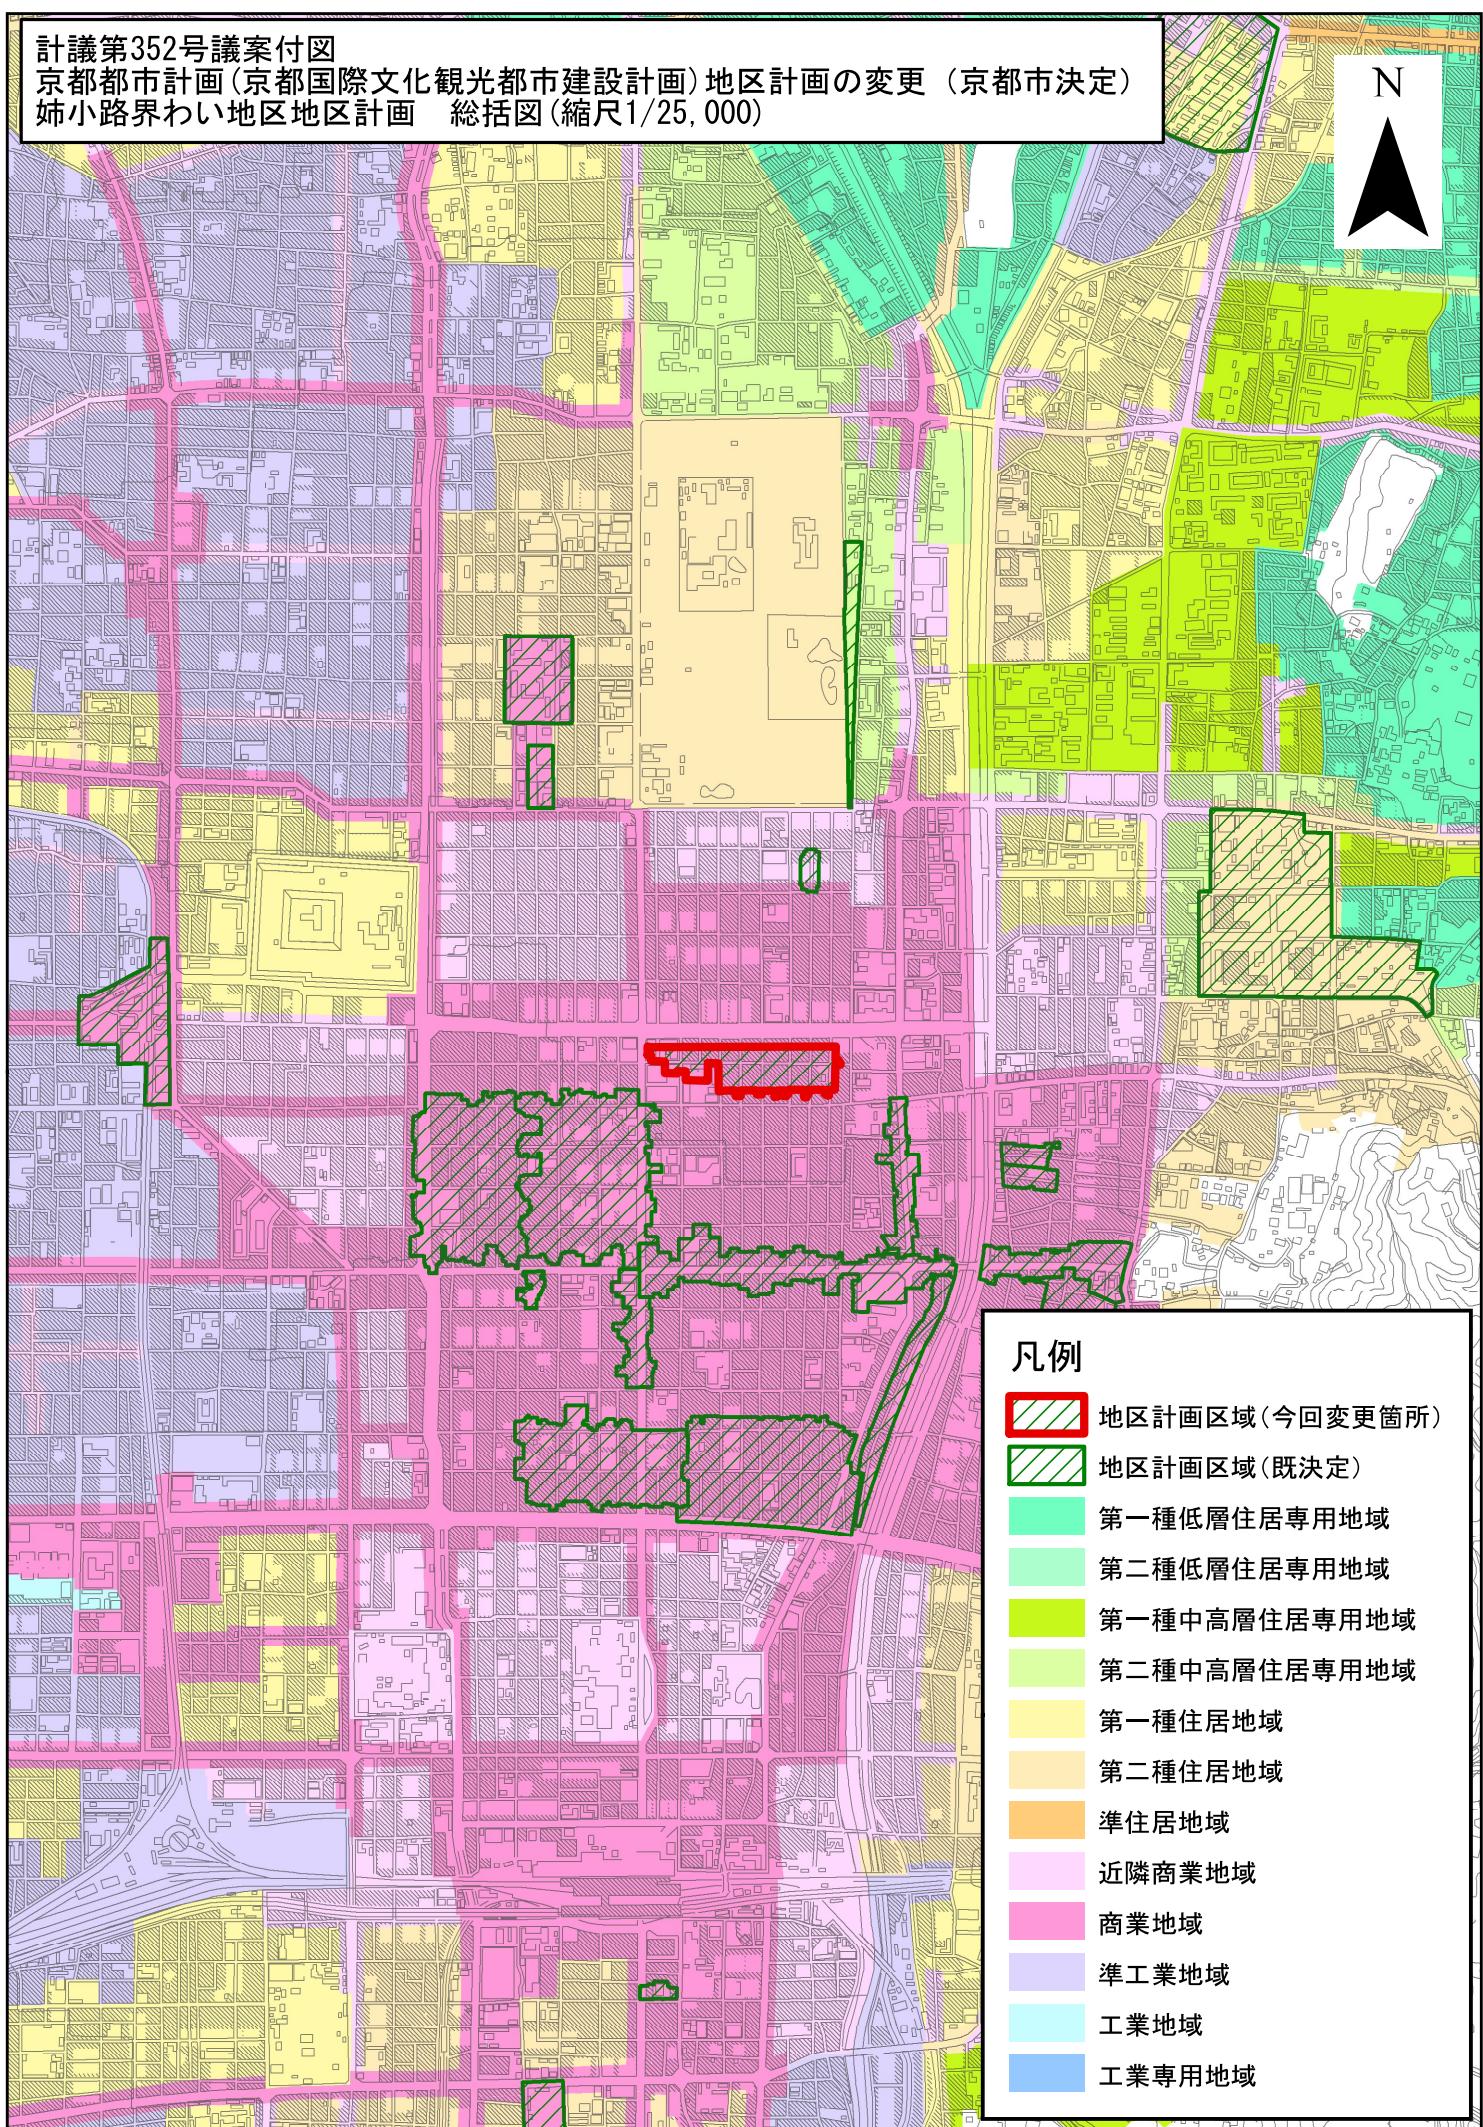

計議第352号議案付図
京都都市計画（京都国際文化観光都市建設設計画）地区計画の変更（京都市決定）
姉小路界隈地区地区計画 参考図（縮尺1/2,500）

