


計議第 3 5 4 号議案付図

計議第 3 5 4 号議案 京都都市計画（京都国際文化観光都市建設計画）
地区計画の変更（京都市決定）
（西院イノベーション促進地区地区計画）


目	P. 1 計議第 3 5 4 号議案 総括図
次	P. 2 計議第 3 5 4 号議案 計画図

計議第354号議案付図
 京都市都市計画(京都国際文化観光都市建設計画)地区計画の変更(京都市決定)
 西院イノベーション促進地区地区計画 総括図(縮尺1/25,000)

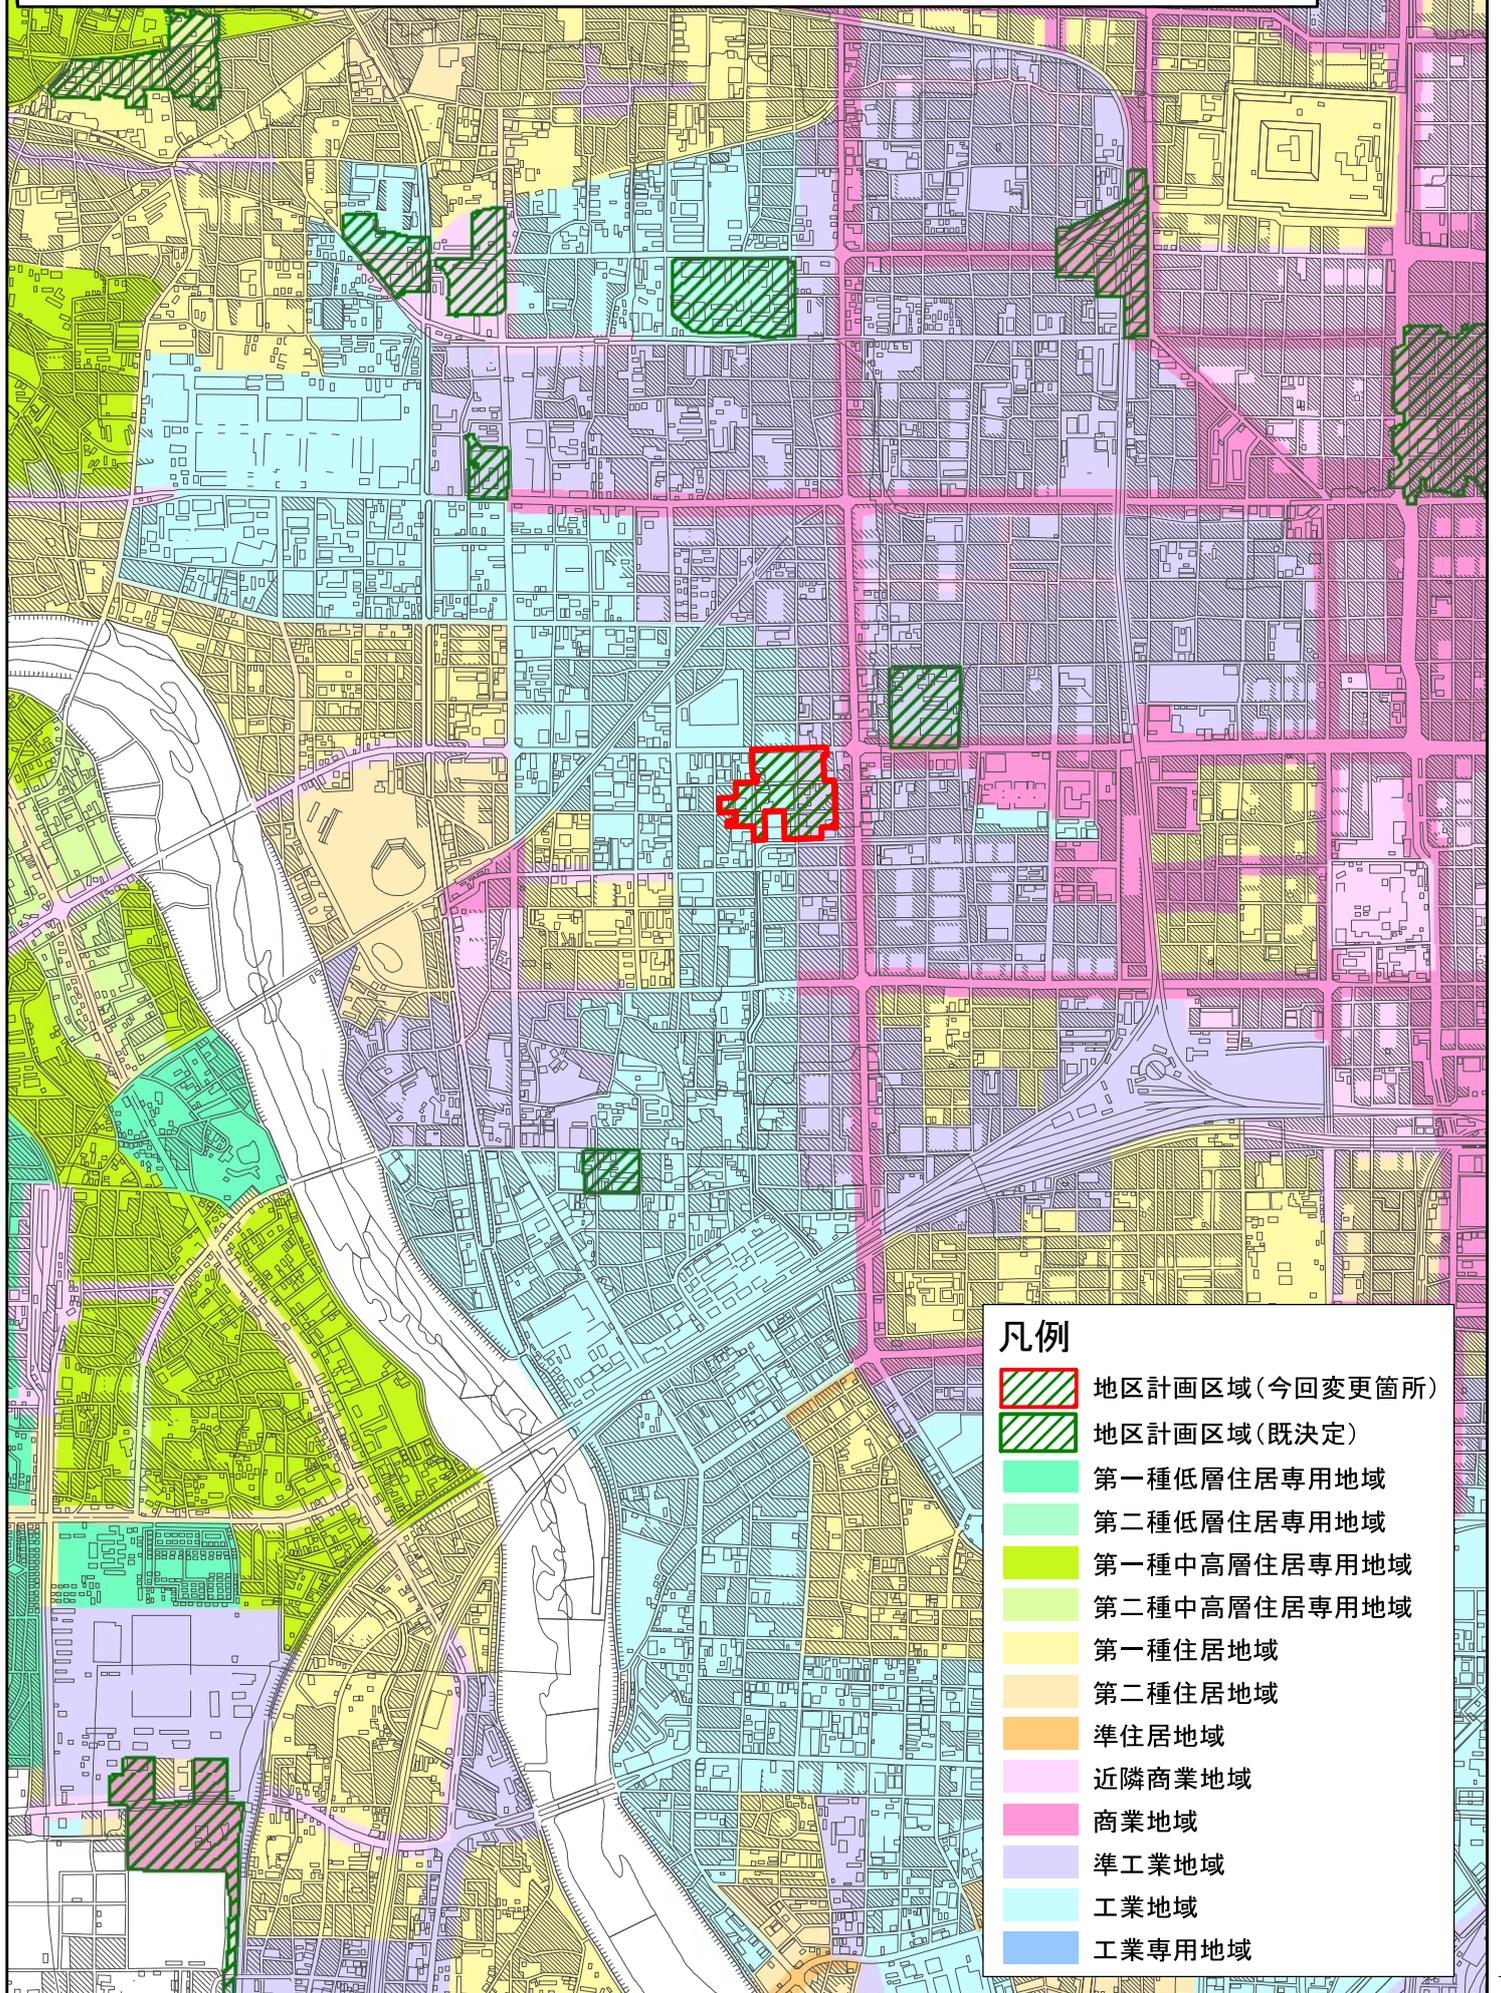

- 凡例**
-  地区計画区域(今回変更箇所)
 -  地区計画区域(既決定)
 -  第一種低層住居専用地域
 -  第二種低層住居専用地域
 -  第一種中高層住居専用地域
 -  第二種中高層住居専用地域
 -  第一種住居地域
 -  第二種住居地域
 -  準住居地域
 -  近隣商業地域
 -  商業地域
 -  準工業地域
 -  工業地域
 -  工業専用地域

計議第354号議案付図
 京都都市計画(京都国際文化観光都市建設計画)地区計画の変更(京都市決定)
 西院イノベーション促進地区地区計画 計画図(縮尺1/2,500)

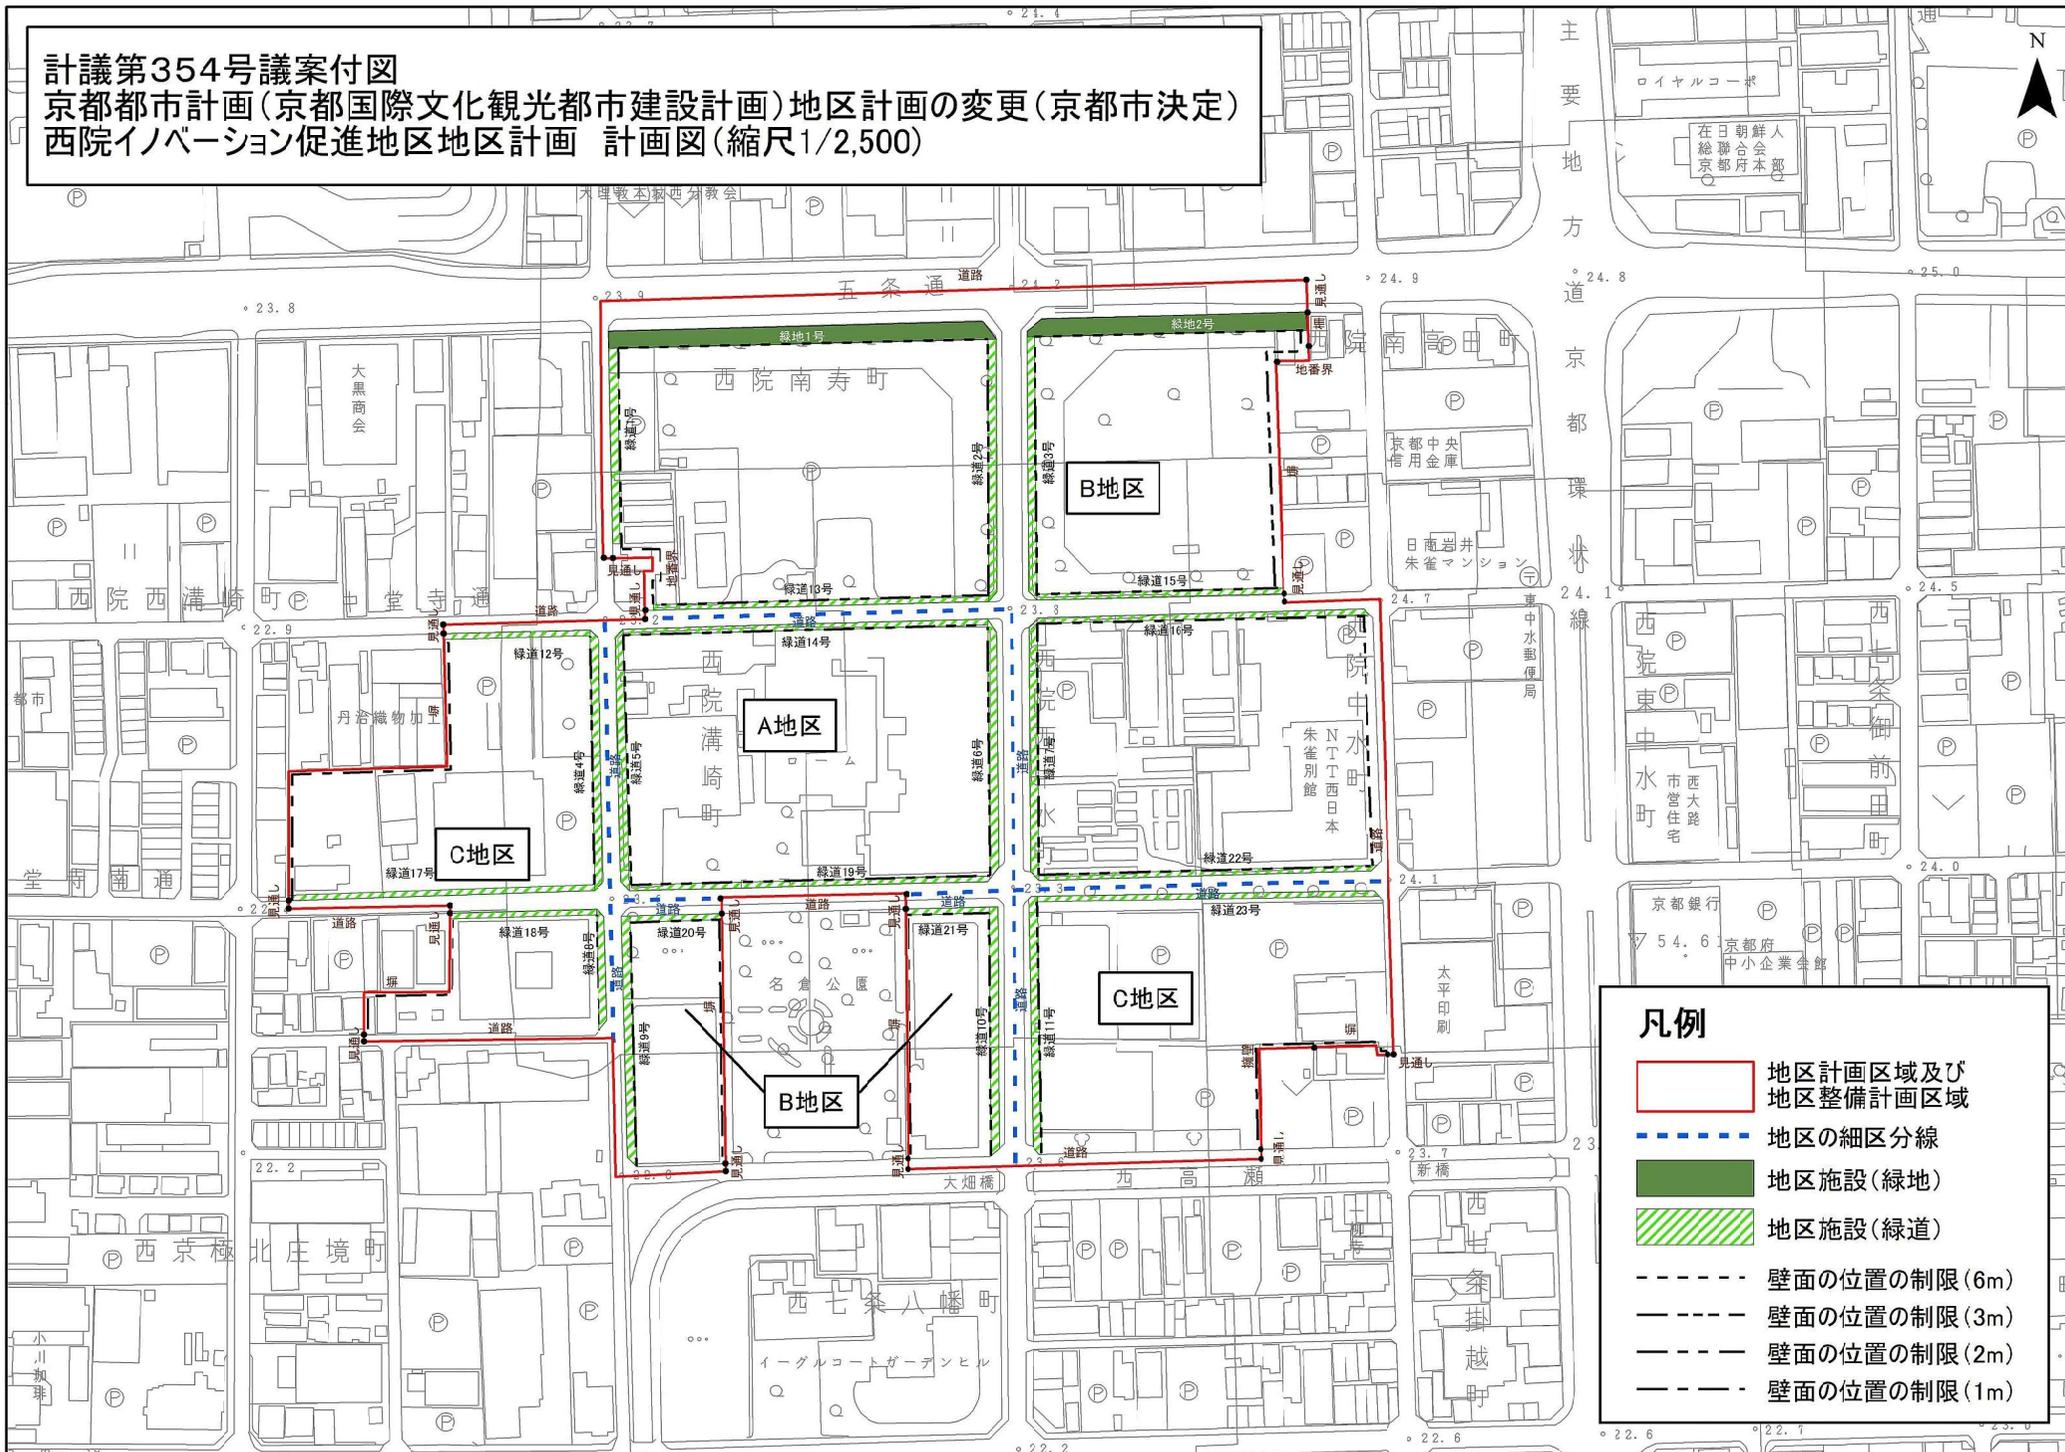

凡例

- 地区計画区域及び地区整備計画区域
- 地区の細区分線
- 地区施設(緑地)
- 地区施設(緑道)
- 壁面の位置の制限(6m)
- 壁面の位置の制限(3m)
- 壁面の位置の制限(2m)
- 壁面の位置の制限(1m)