


計議第 3 5 5 号議案 付図

計議第 3 5 5 号議案 京都都市計画（京都国際文化観光都市建設計画）
公園の変更（京都市決定）
（ 3 ・ 3 ・ 5 7 号 東吉祥院公園）

目
次

P. 1 ～ 計議第 3 5 5 号議案 総括図、計画図

京都都市計画（京都国際文化観光都市建設計画）公園の変更
（京都市決定）
（3・3・57号 東吉祥院公園）
総括図 縮尺1：25,000

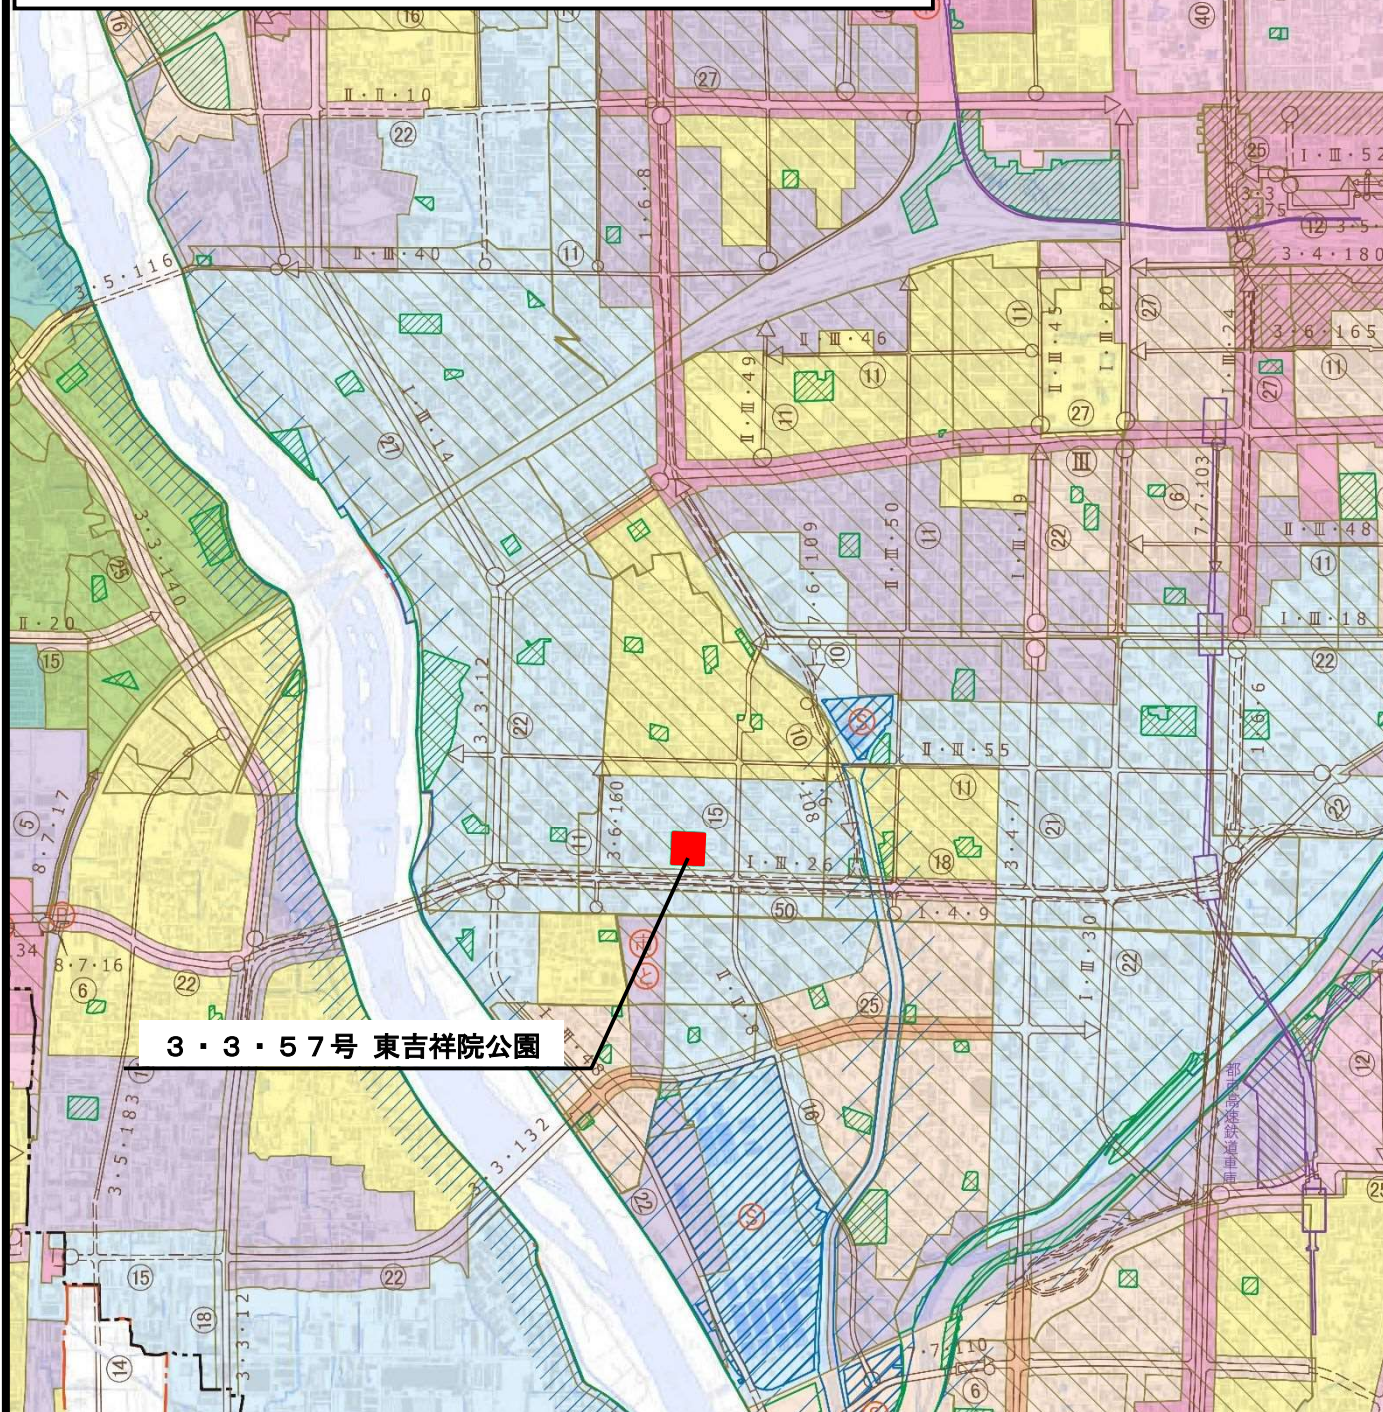

3・3・57号 東吉祥院公園

都市計画総括図-3（都市施設） 凡例

	第一種低層住居専用地域		駐 車 場
	第二種低層住居専用地域		自 動 車 タ ミ ナ ル
	第一種中高層住居専用地域		ご み 地
	第二種中高層住居専用地域		教 育 文 化 施 設
	第一種住居地域		市 場
	第二種住居地域		と
	準住居地域		駐 車 場 整 備 地 区
	近隣商業地域		公 園 ・ 緑 地
	商業地域		墓 園 ・ 火 葬 場
	準工業地域		下 水 道
	工業地域		下 水 道 公 共 下 水 道
	工業専用地域		水 道 流 域 下 水 道
	都市高速鉄道		道 路
	都市計画道路		一 団 地 の 住 宅 施 設
			土 地 区 画 整 理 事 業
			市 街 地 再 開 発 事 業
			新 住 宅 市 街 地 開 発 事 業
			市 街 化 区 域 界
			都 市 計 画 区 域 界

京都都市計画（京都国際文化観光都市建設計画）公園の変更
（京都市決定）

（3・3・57号 東吉祥院公園）

計画図 縮尺1：2,500



Ⅱ・Ⅲ・55 鳥羽街道

3・3・57号 東吉祥院公園

3・6・160 西小路通

100 北石原児童公園

3・3・57
東吉祥院公園

1・4・9 久世橋線

Ⅰ・Ⅲ・26 久世橋通

1 京都市と畜場

171 石原公園

3 京都市中央卸売市場第二市場

-  都市計画公園（廃止区域）
-  都市計画公園（既決定区域）
-  都市計画道路（既決定区域）
-  都市計画市場・と畜場（既決定区域）

0 100 200 400メートル