

計議第 3 5 6 号議案 付図


計議第 3 5 6 号議案 京都都市計画（京都国際文化観光都市建設計画）
地区計画の決定（京都市決定）
（向島国道 1 号周辺地区地区計画）

目
次

P. 1 ~ 計議第 3 5 6 号議案 総括図、計画图

計議第356号議案付図
京都都市計画(京都国際文化観光都市建設計画)地区計画の決定(京都市決定)
向島国道1号周辺地区地区計画 総括図(縮尺1/25,000)


N

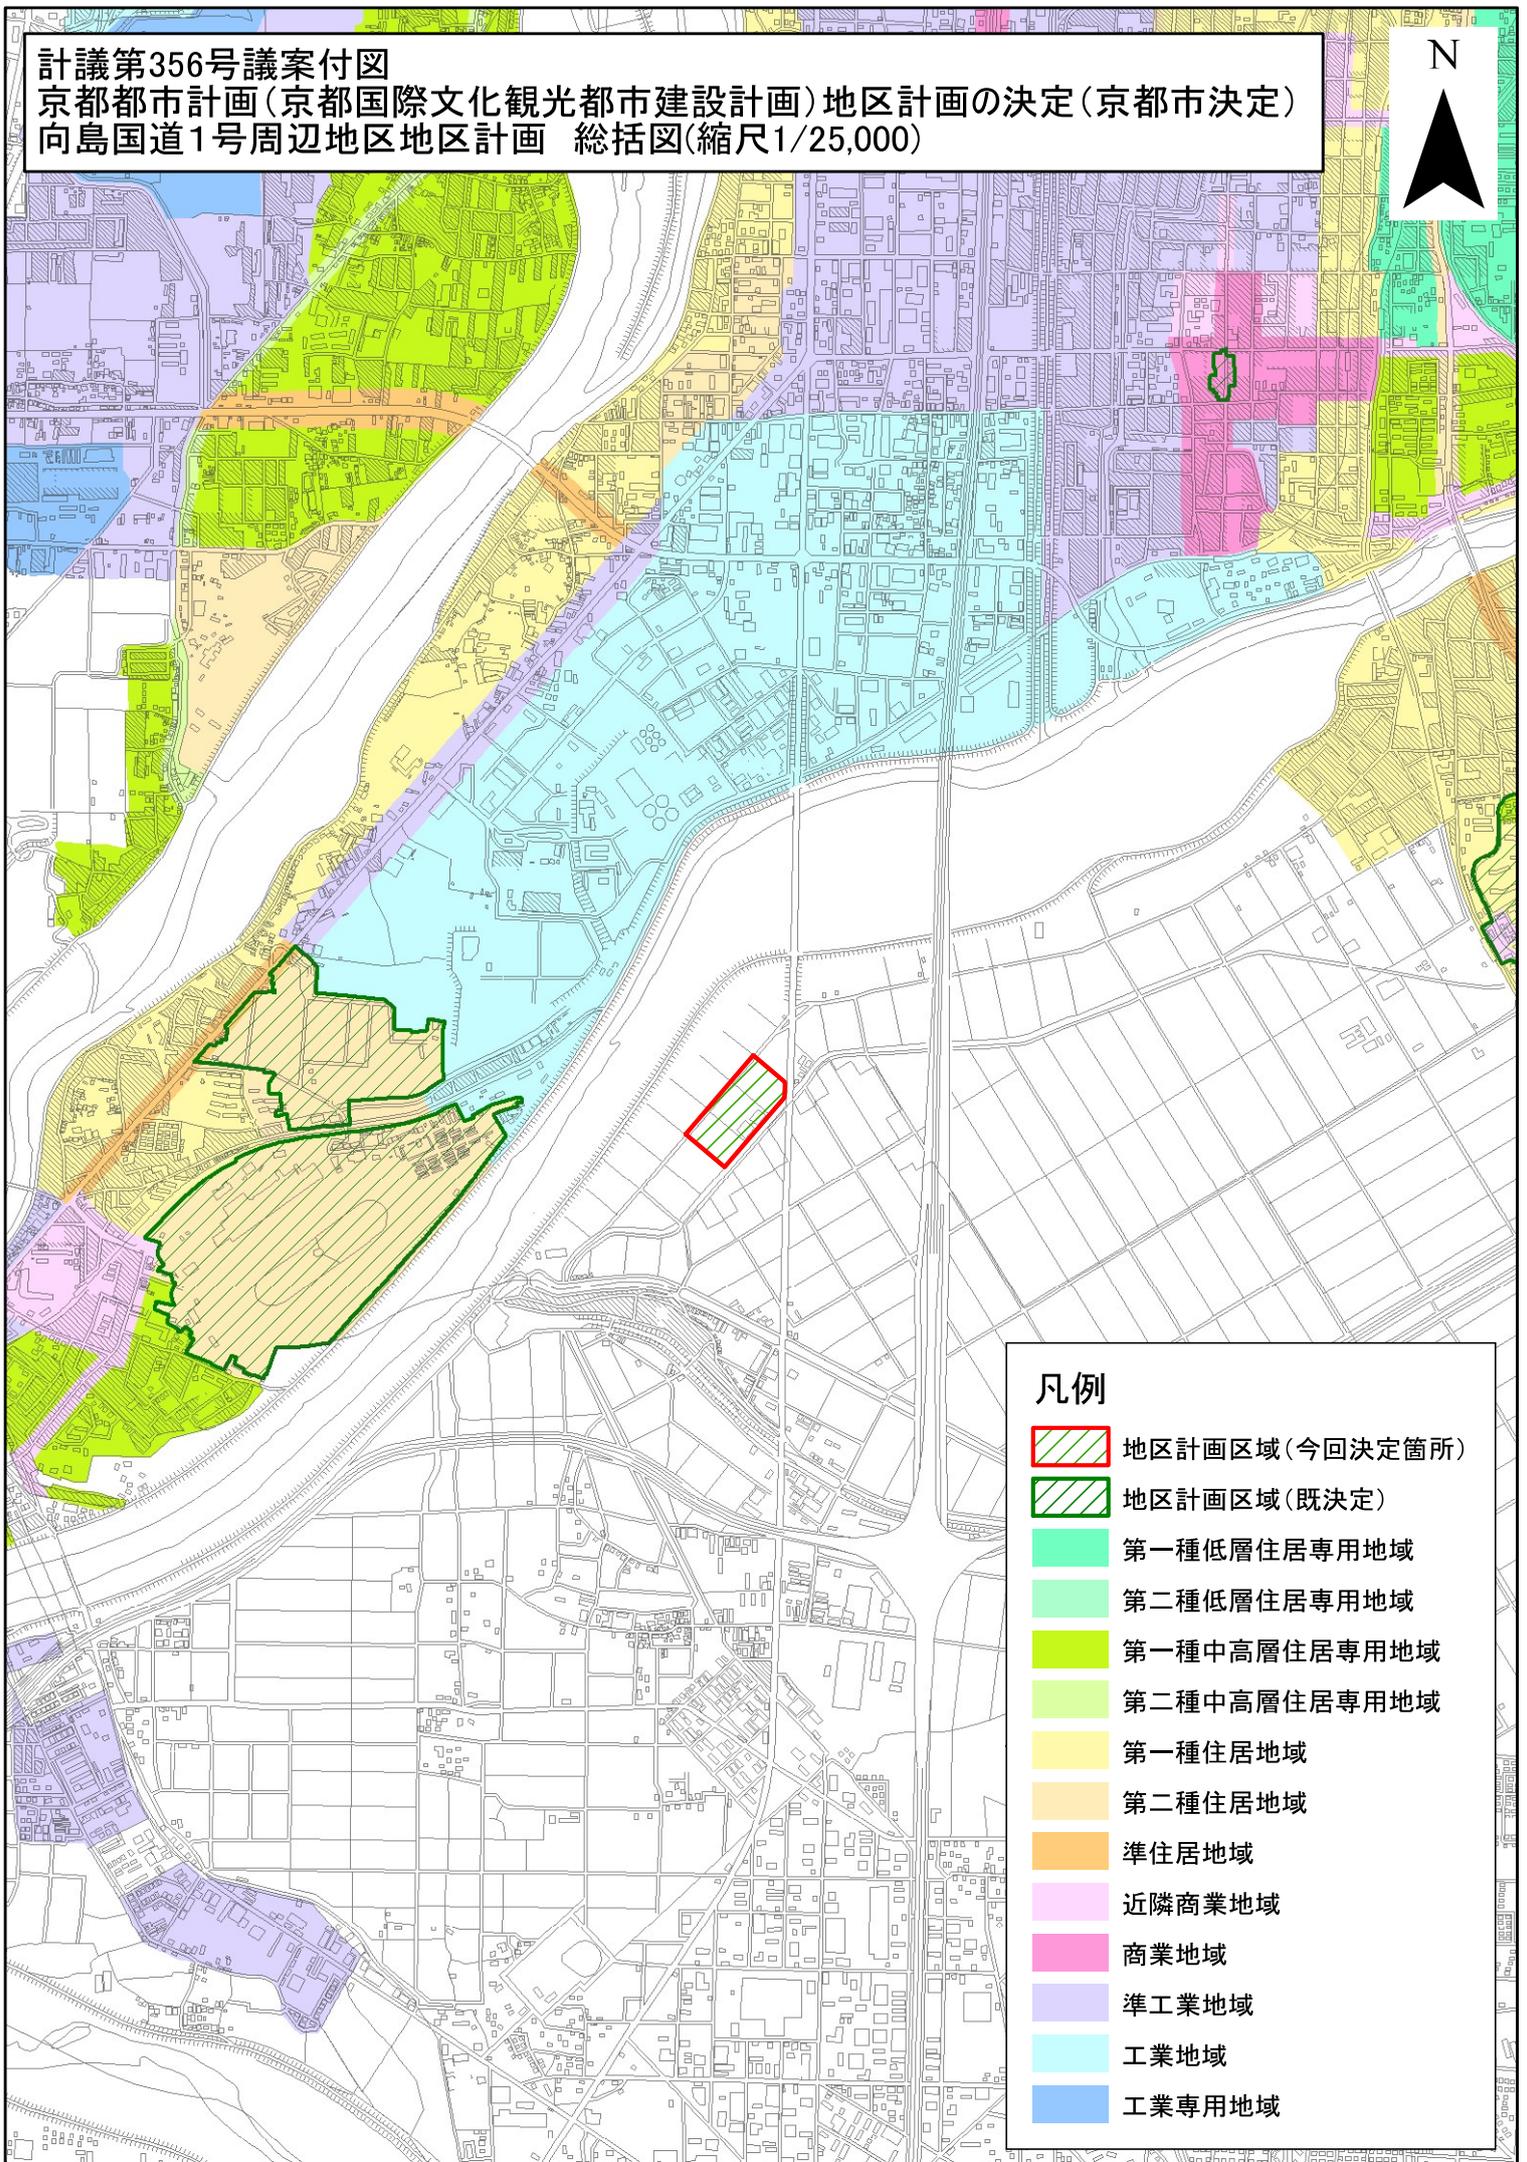

凡例

-  地区計画区域(今回決定箇所)
-  地区計画区域(既決定)
-  第一種低層住居専用地域
-  第二種低層住居専用地域
-  第一種中高層住居専用地域
-  第二種中高層住居専用地域
-  第一種住居地域
-  第二種住居地域
-  準住居地域
-  近隣商業地域
-  商業地域
-  準工業地域
-  工業地域
-  工業専用地域

計議第356号議案付図
 京都都市計画(京都国際文化観光都市建設計画)地区計画の決定(京都市決定)
 向島国道1号周辺地区地区計画 計画図(縮尺1/2,500)

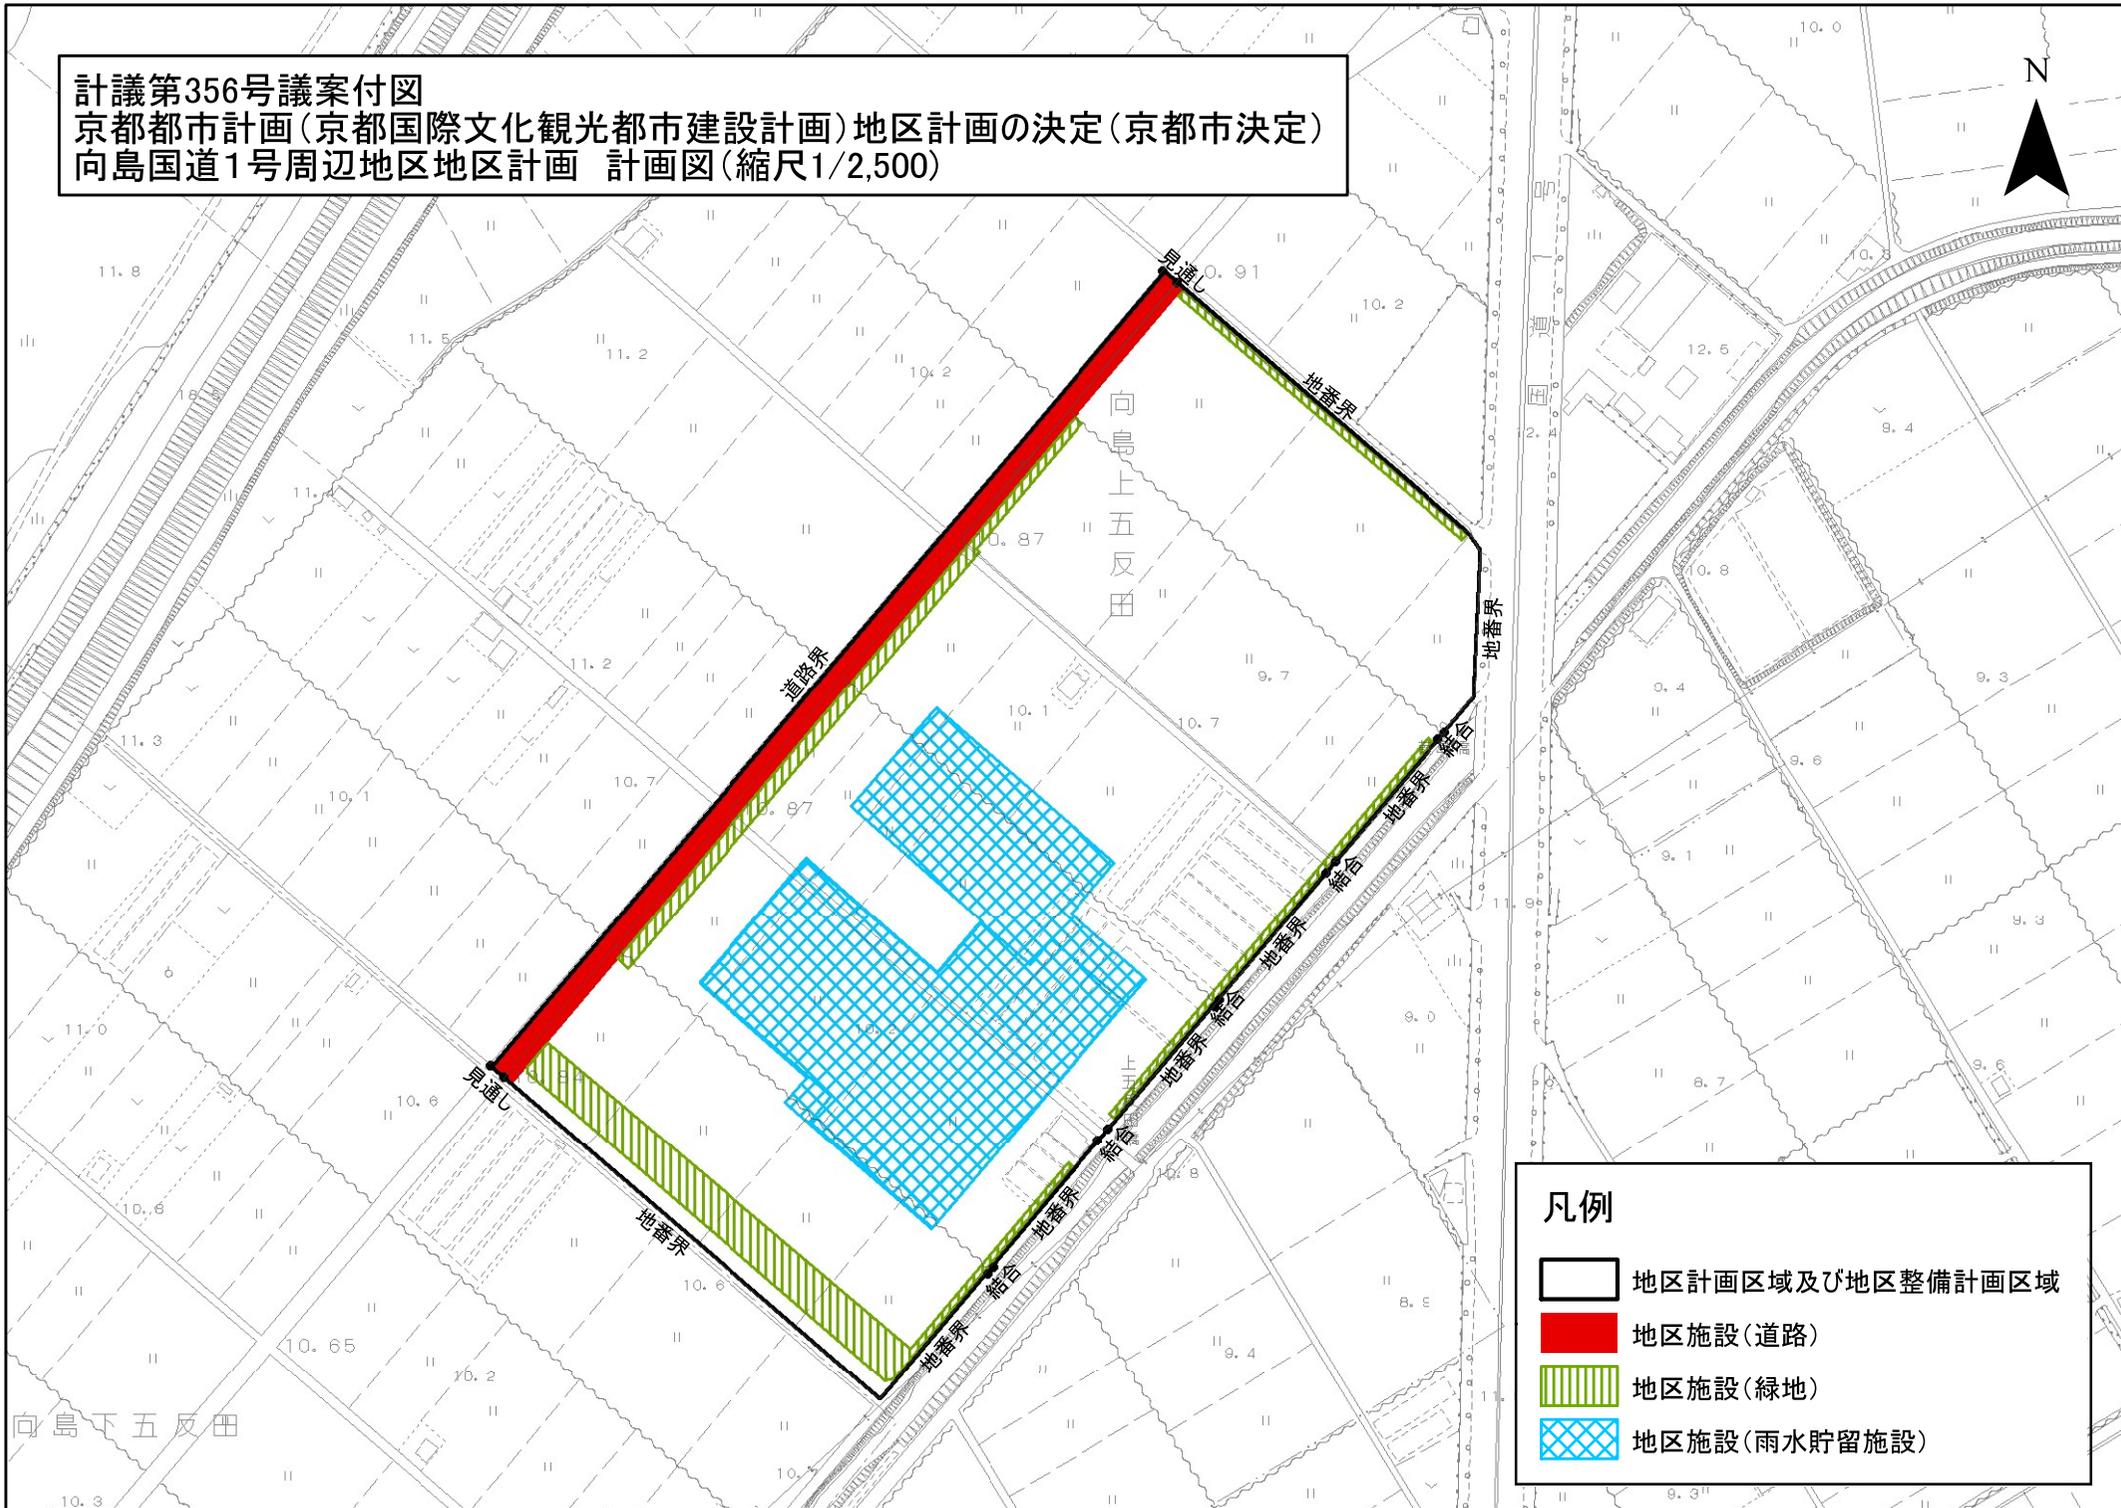

凡例

- 地区計画区域及び地区整備計画区域
- 地区施設(道路)
- 地区施設(緑地)
- 地区施設(雨水貯留施設)