


計議第 3 5 7 号議案付図

計議第 3 5 7 号議案 京都都市計画（京都国際文化観光都市建設計画）  
生産緑地地区の変更（京都市決定）

目次	P. 1	計議第 3 5 7 号議案 図郭割図（総括図用）（参考）
	P. 2～P. 9	計議第 3 5 7 号議案 総括図

計議第357号議案付図  
京都都市計画（京都国際文化観光都市建設計画）  
生産緑地地区の変更（京都市決定） 図郭割図（総括図用）

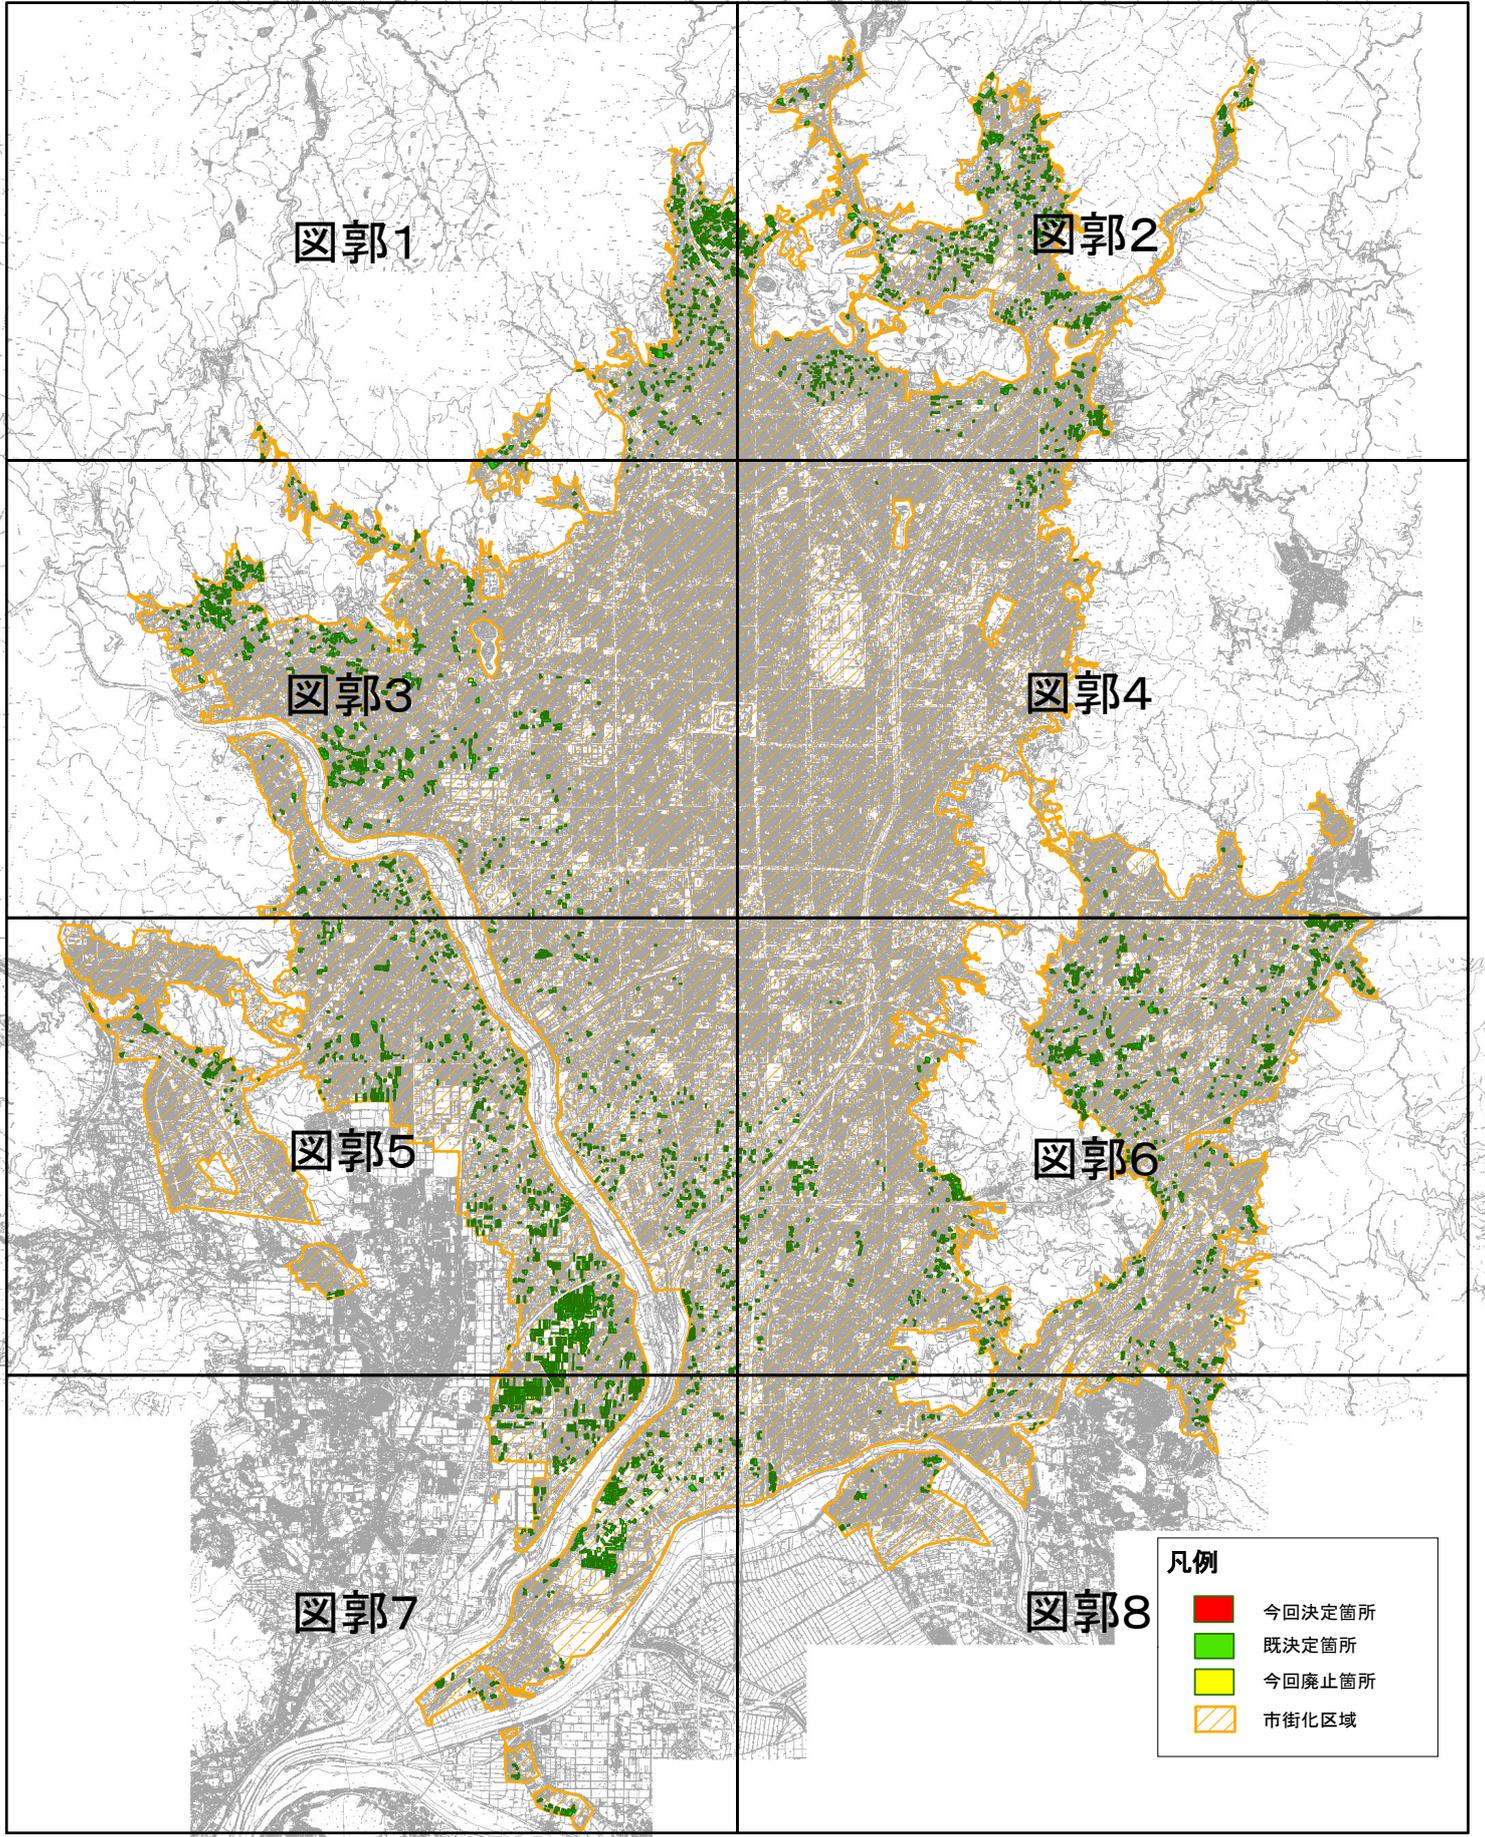

凡例


	今回決定箇所
	既決定箇所
	今回廃止箇所
	市街化区域

計議第357号議案付図  
京都市計画（京都国際文化観光都市建設計画）  
生産緑地地区の変更（京都市決定） 総括図 縮尺 1:25,000  
図郭1

凡例

- 今回決定箇所
- 既決定箇所
- 今回廃止箇所
- 市街化区域

N

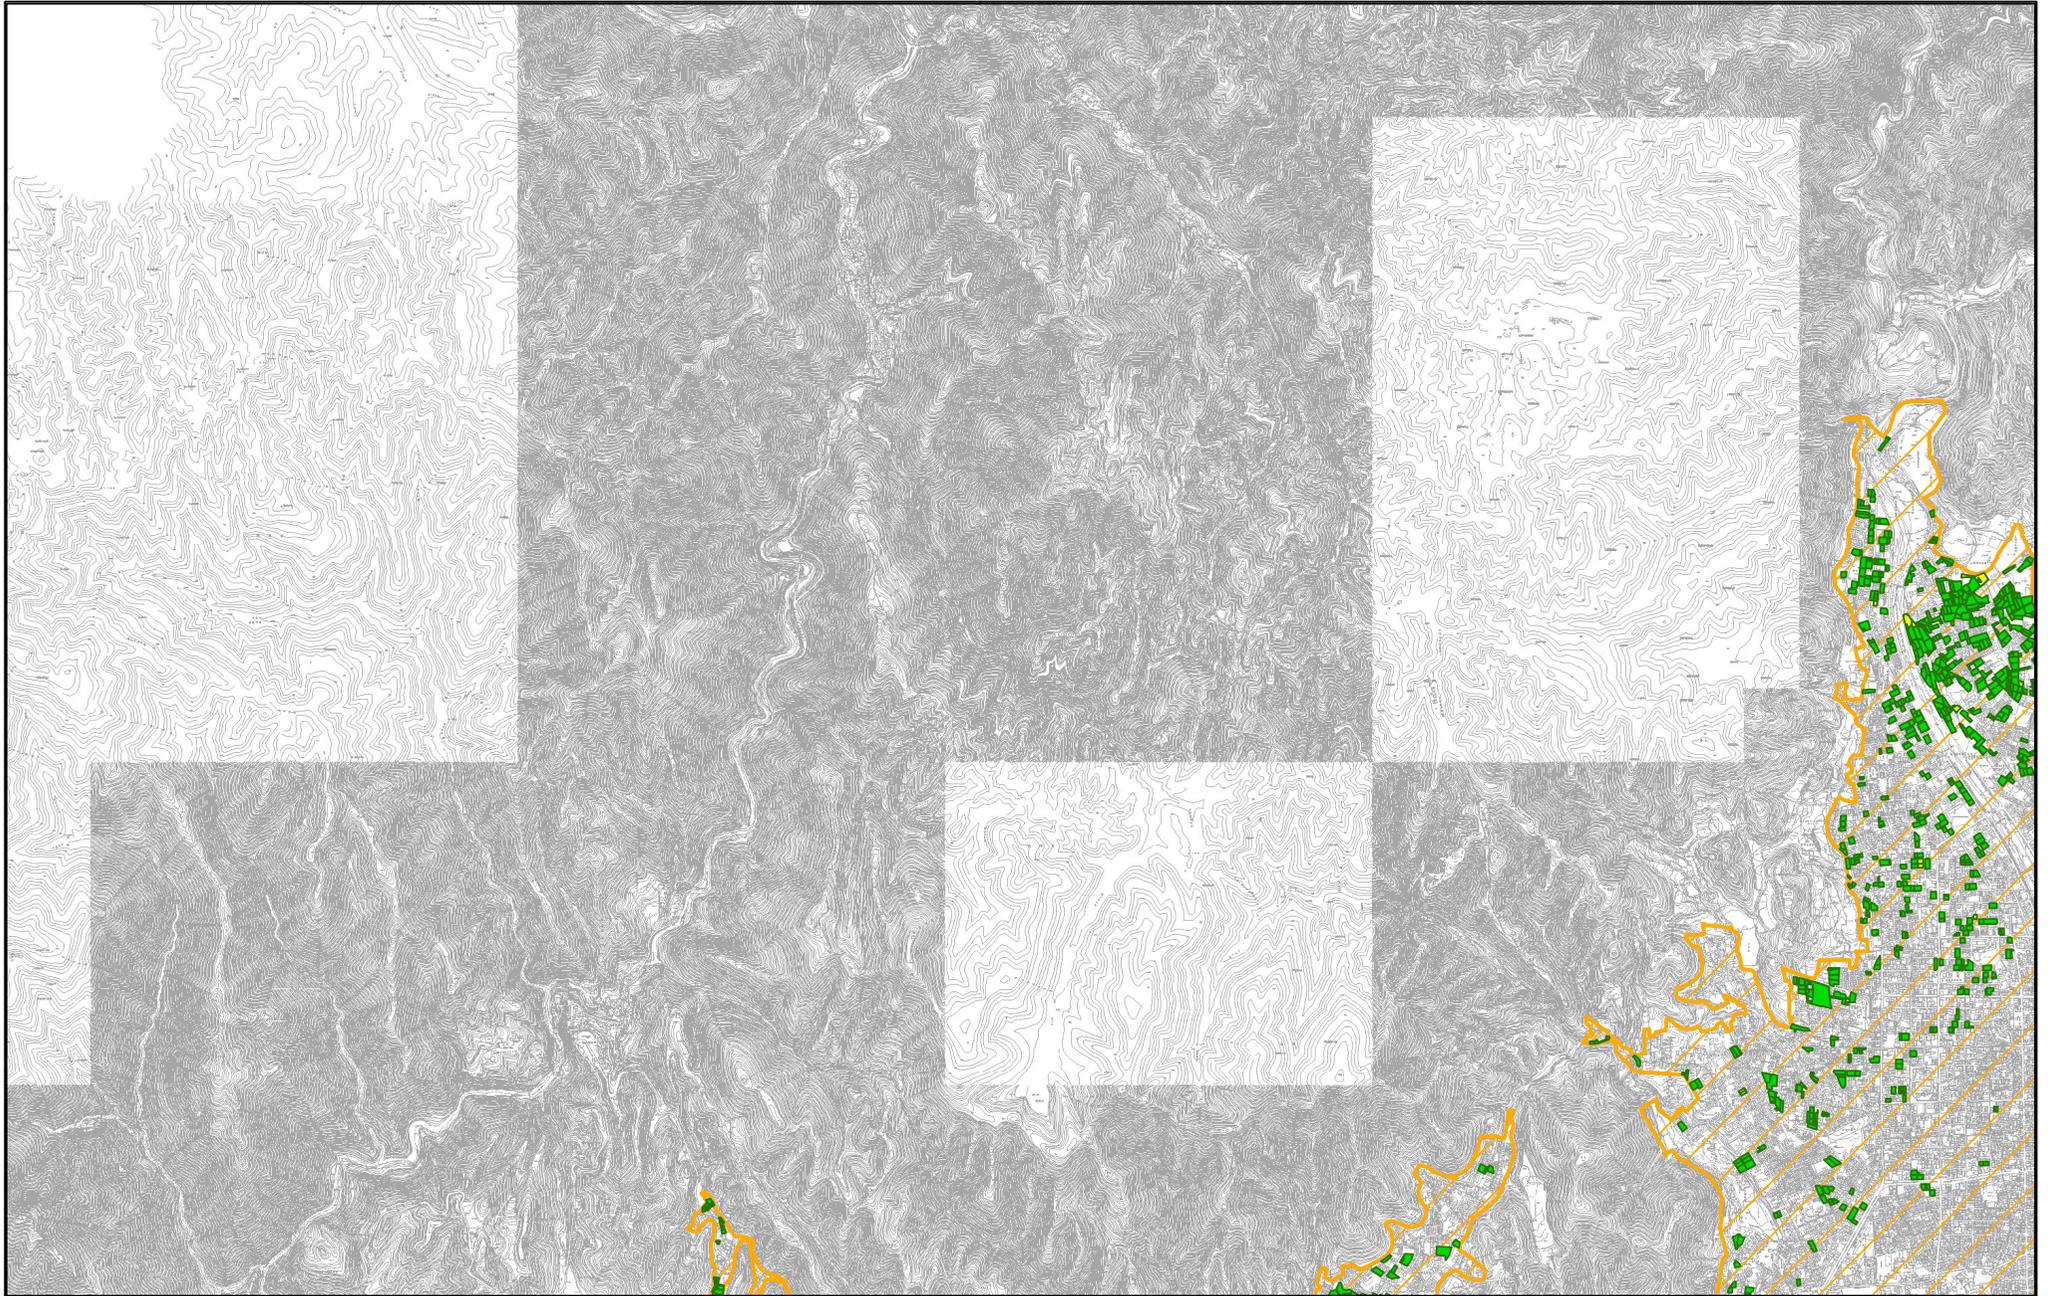


計議第357号議案付図  
京都都市計画（京都国際文化観光都市建設計画）  
生産緑地地区の変更（京都市決定） 総括図 縮尺 1:25,000

図郭2

凡例

- 今回決定箇所
- 既決定箇所
- 今回廃止箇所
- 市街化区域

N

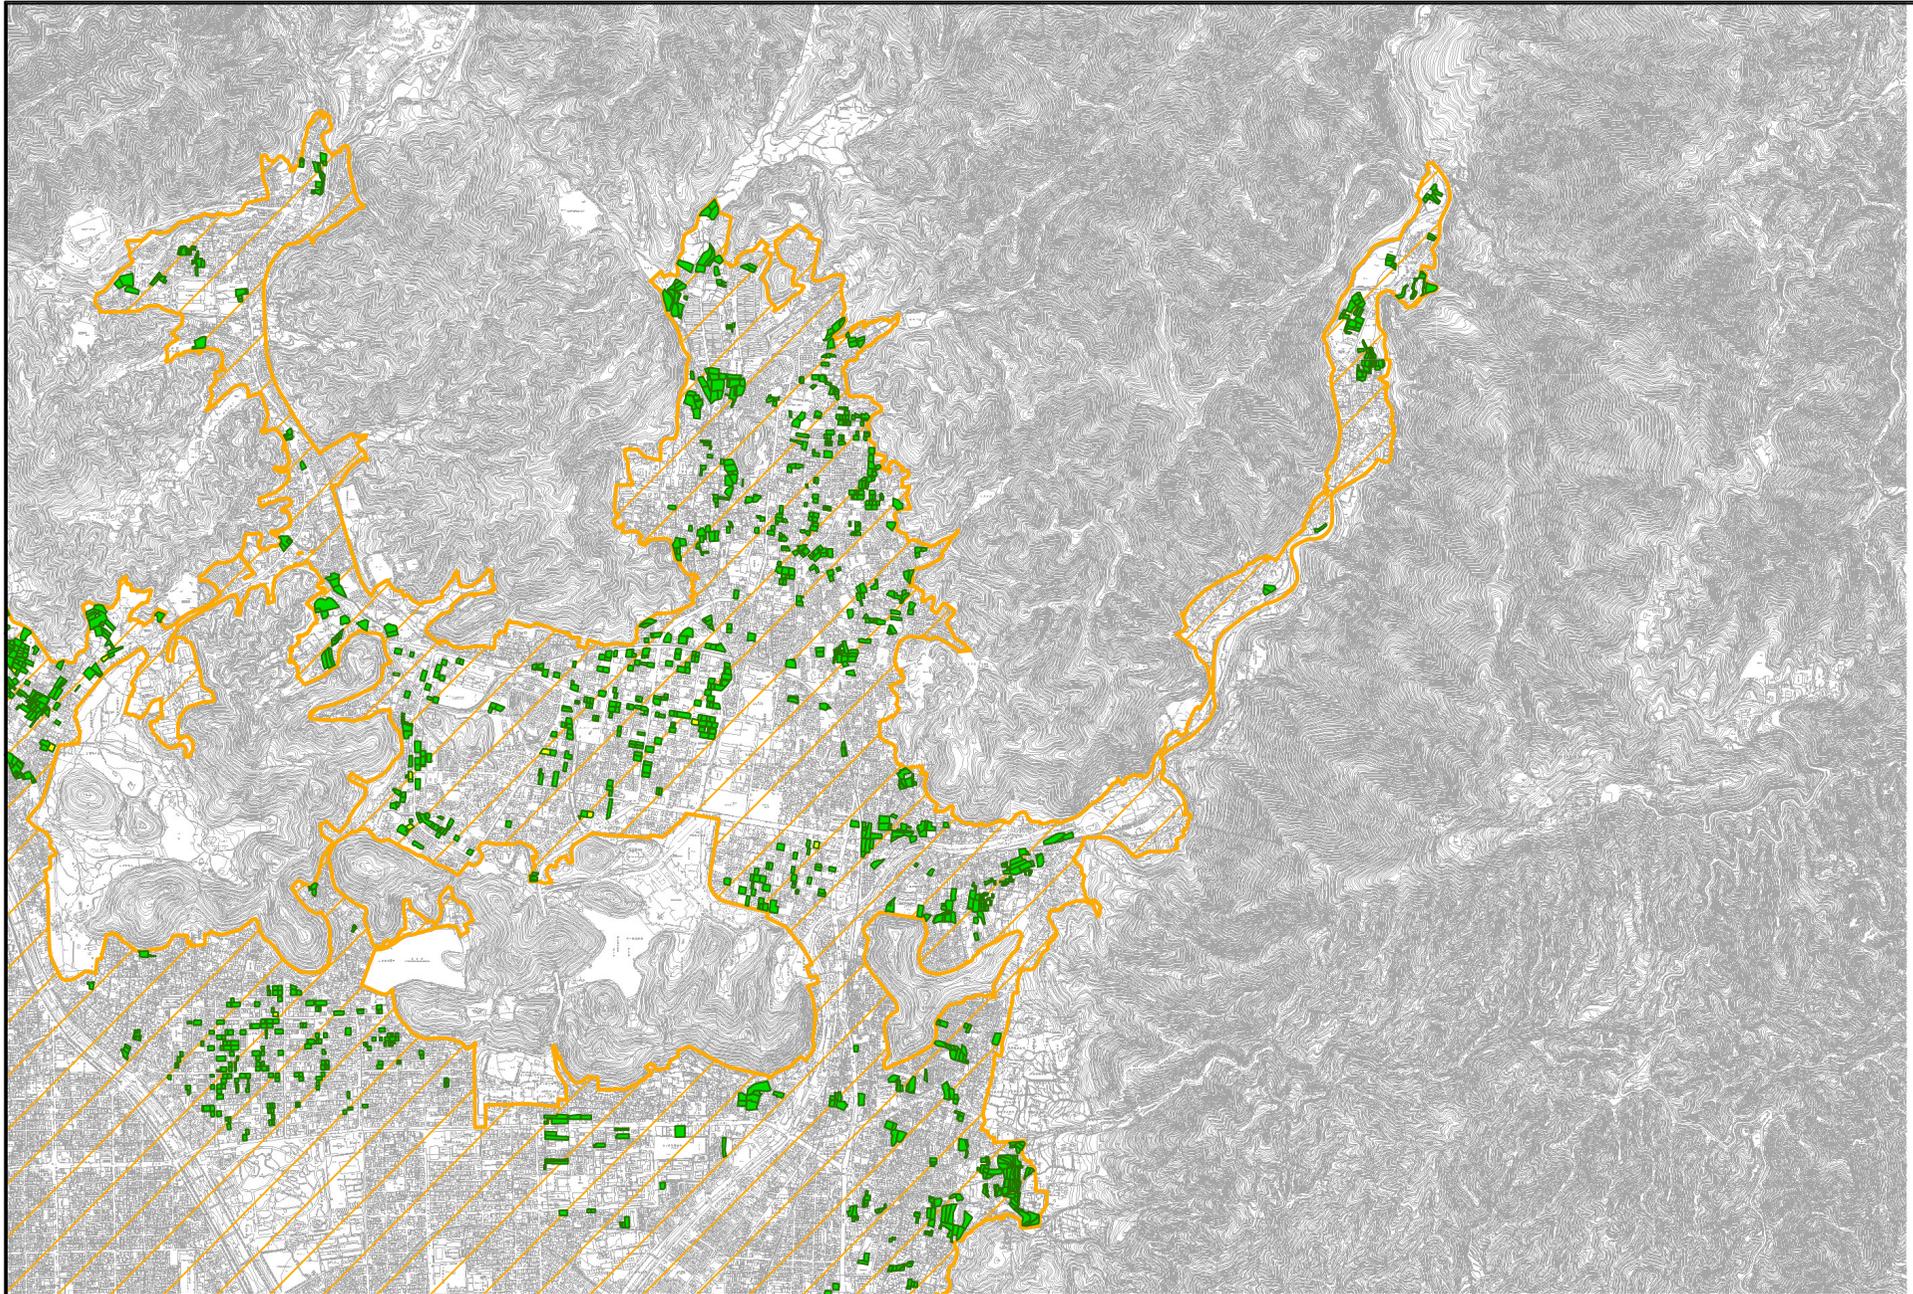


計議第357号議案付図  
京都都市計画（京都国際文化観光都市建設計画）  
生産緑地地区の変更（京都市決定） 総括図 縮尺 1:25,000  
図郭3

凡例

- 今回決定箇所
- 既決定箇所
- 今回廃止箇所
- 市街化区域

N

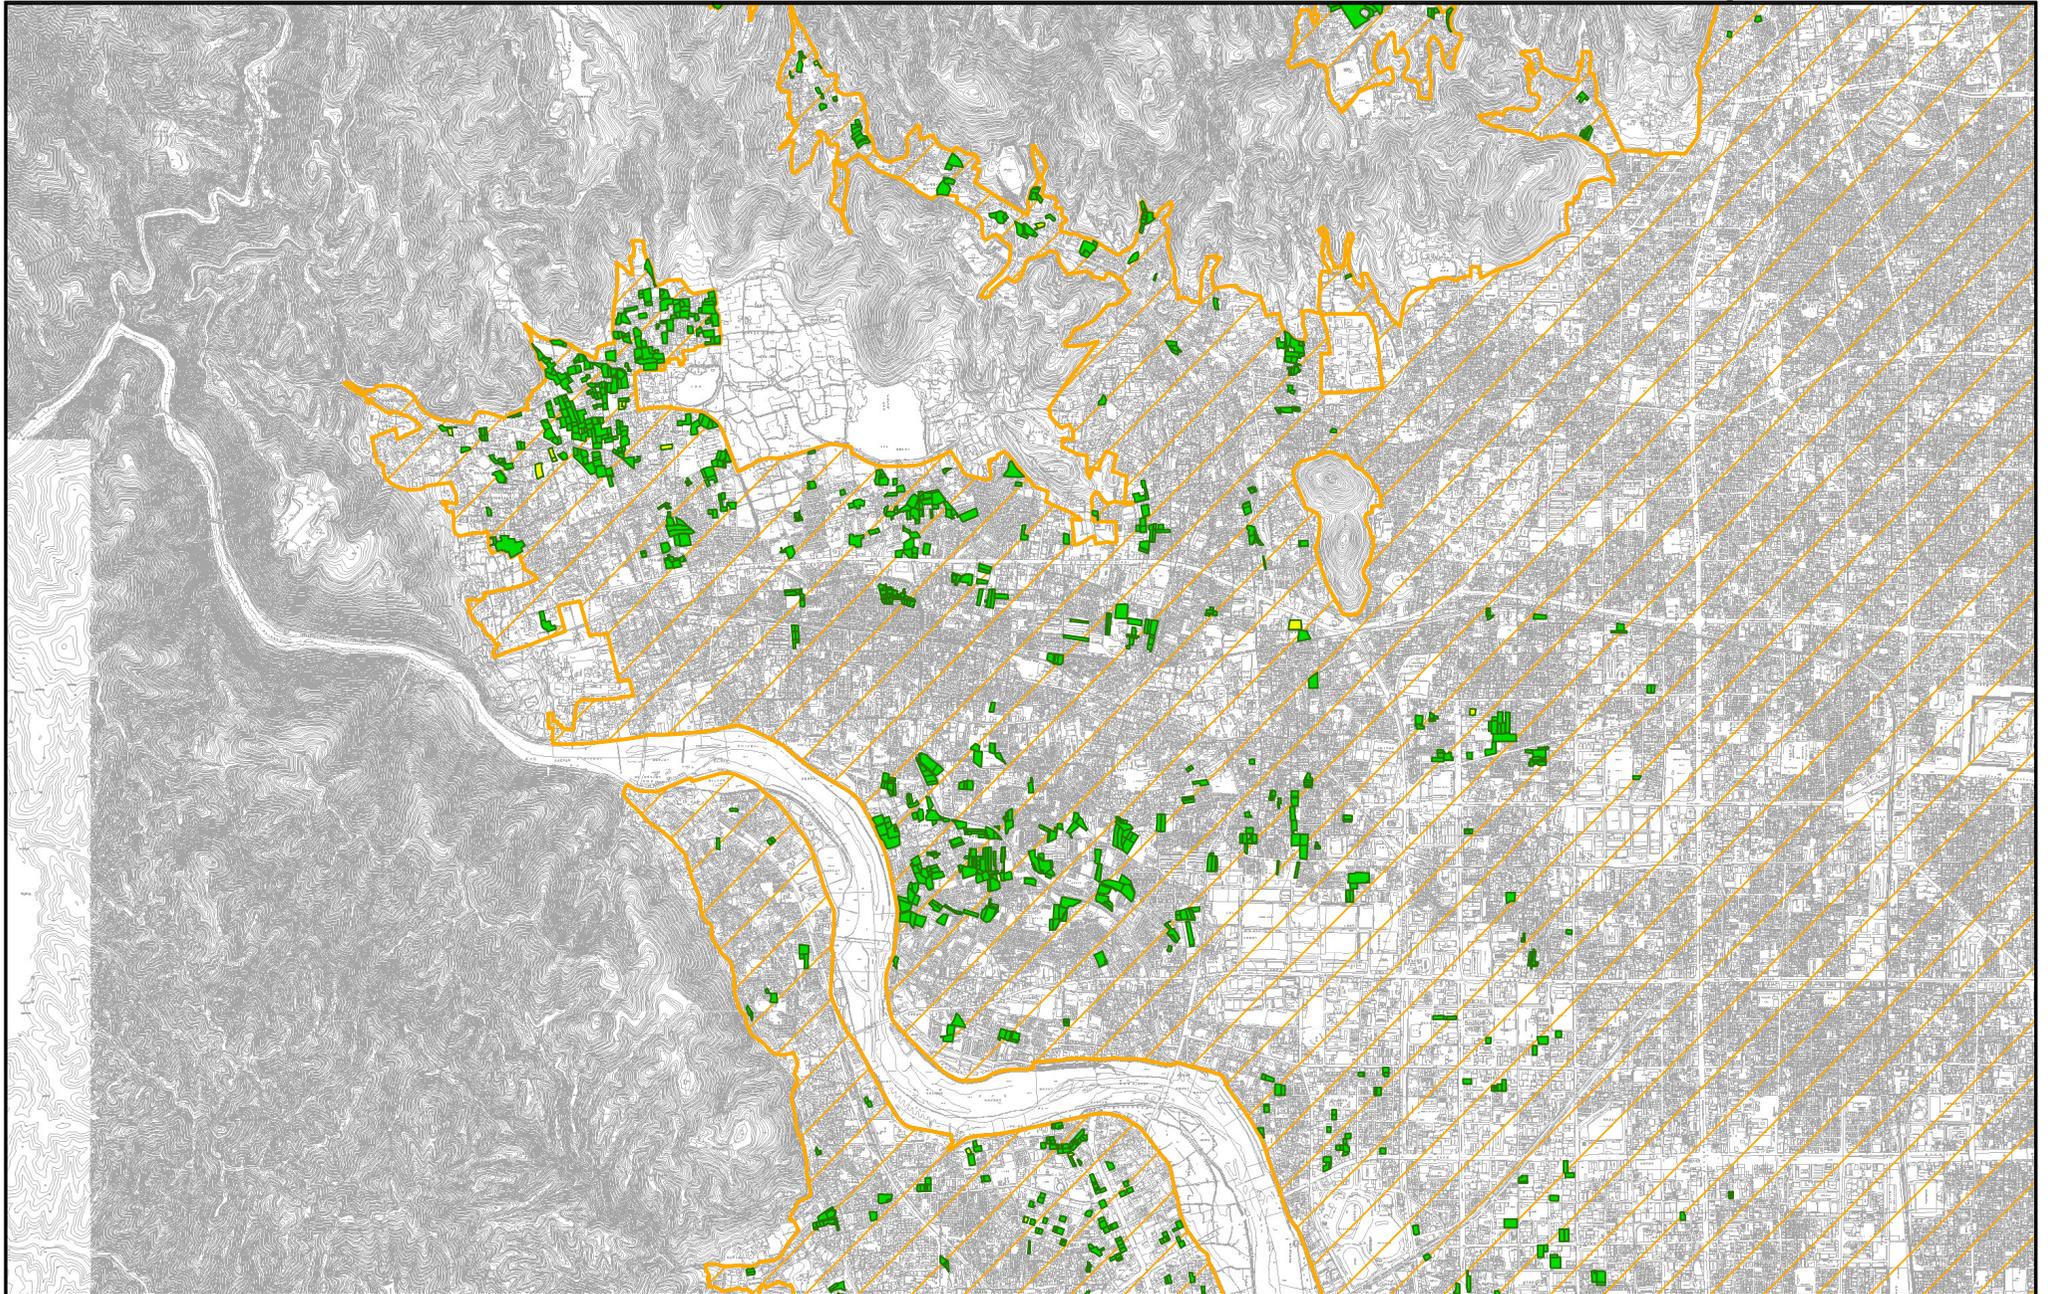


計議第357号議案付図  
京都都市計画（京都国際文化観光都市建設計画）  
生産緑地地区の変更（京都市決定） 総括図 縮尺 1:25,000  
図郭4

凡例





- 今回決定箇所
- 既決定箇所
- 今回廃止箇所
- 市街化区域


N

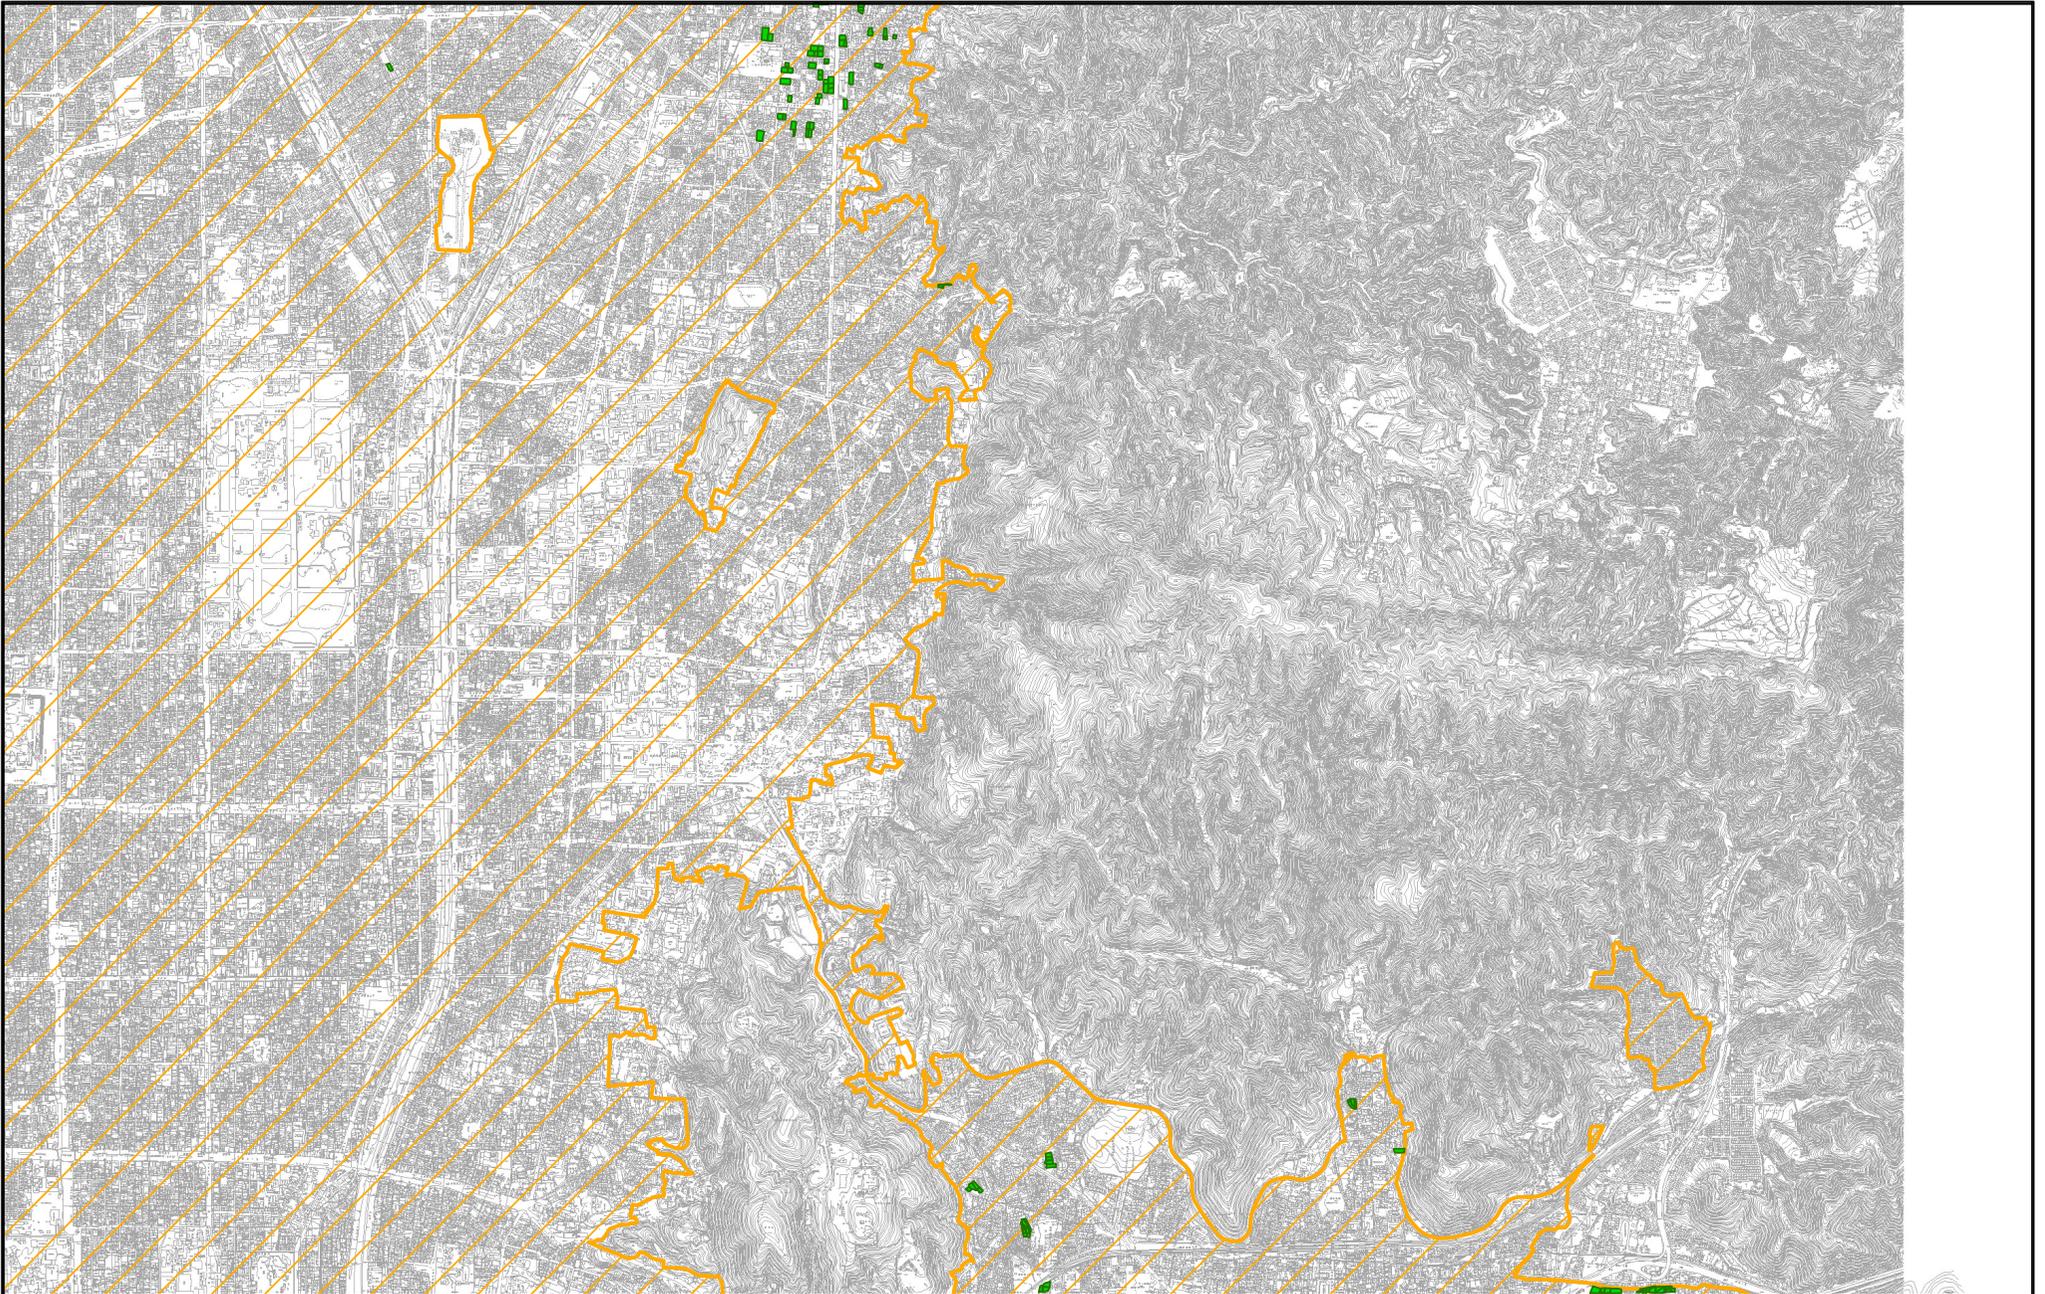

計議第357号議案付図  
京都都市計画（京都国際文化観光都市建設計画）  
生産緑地地区の変更（京都市決定） 総括図 縮尺 1:25,000  
図郭5

凡例

    	今回決定箇所		市街化区域
	既決定箇所		
	今回廃止箇所		

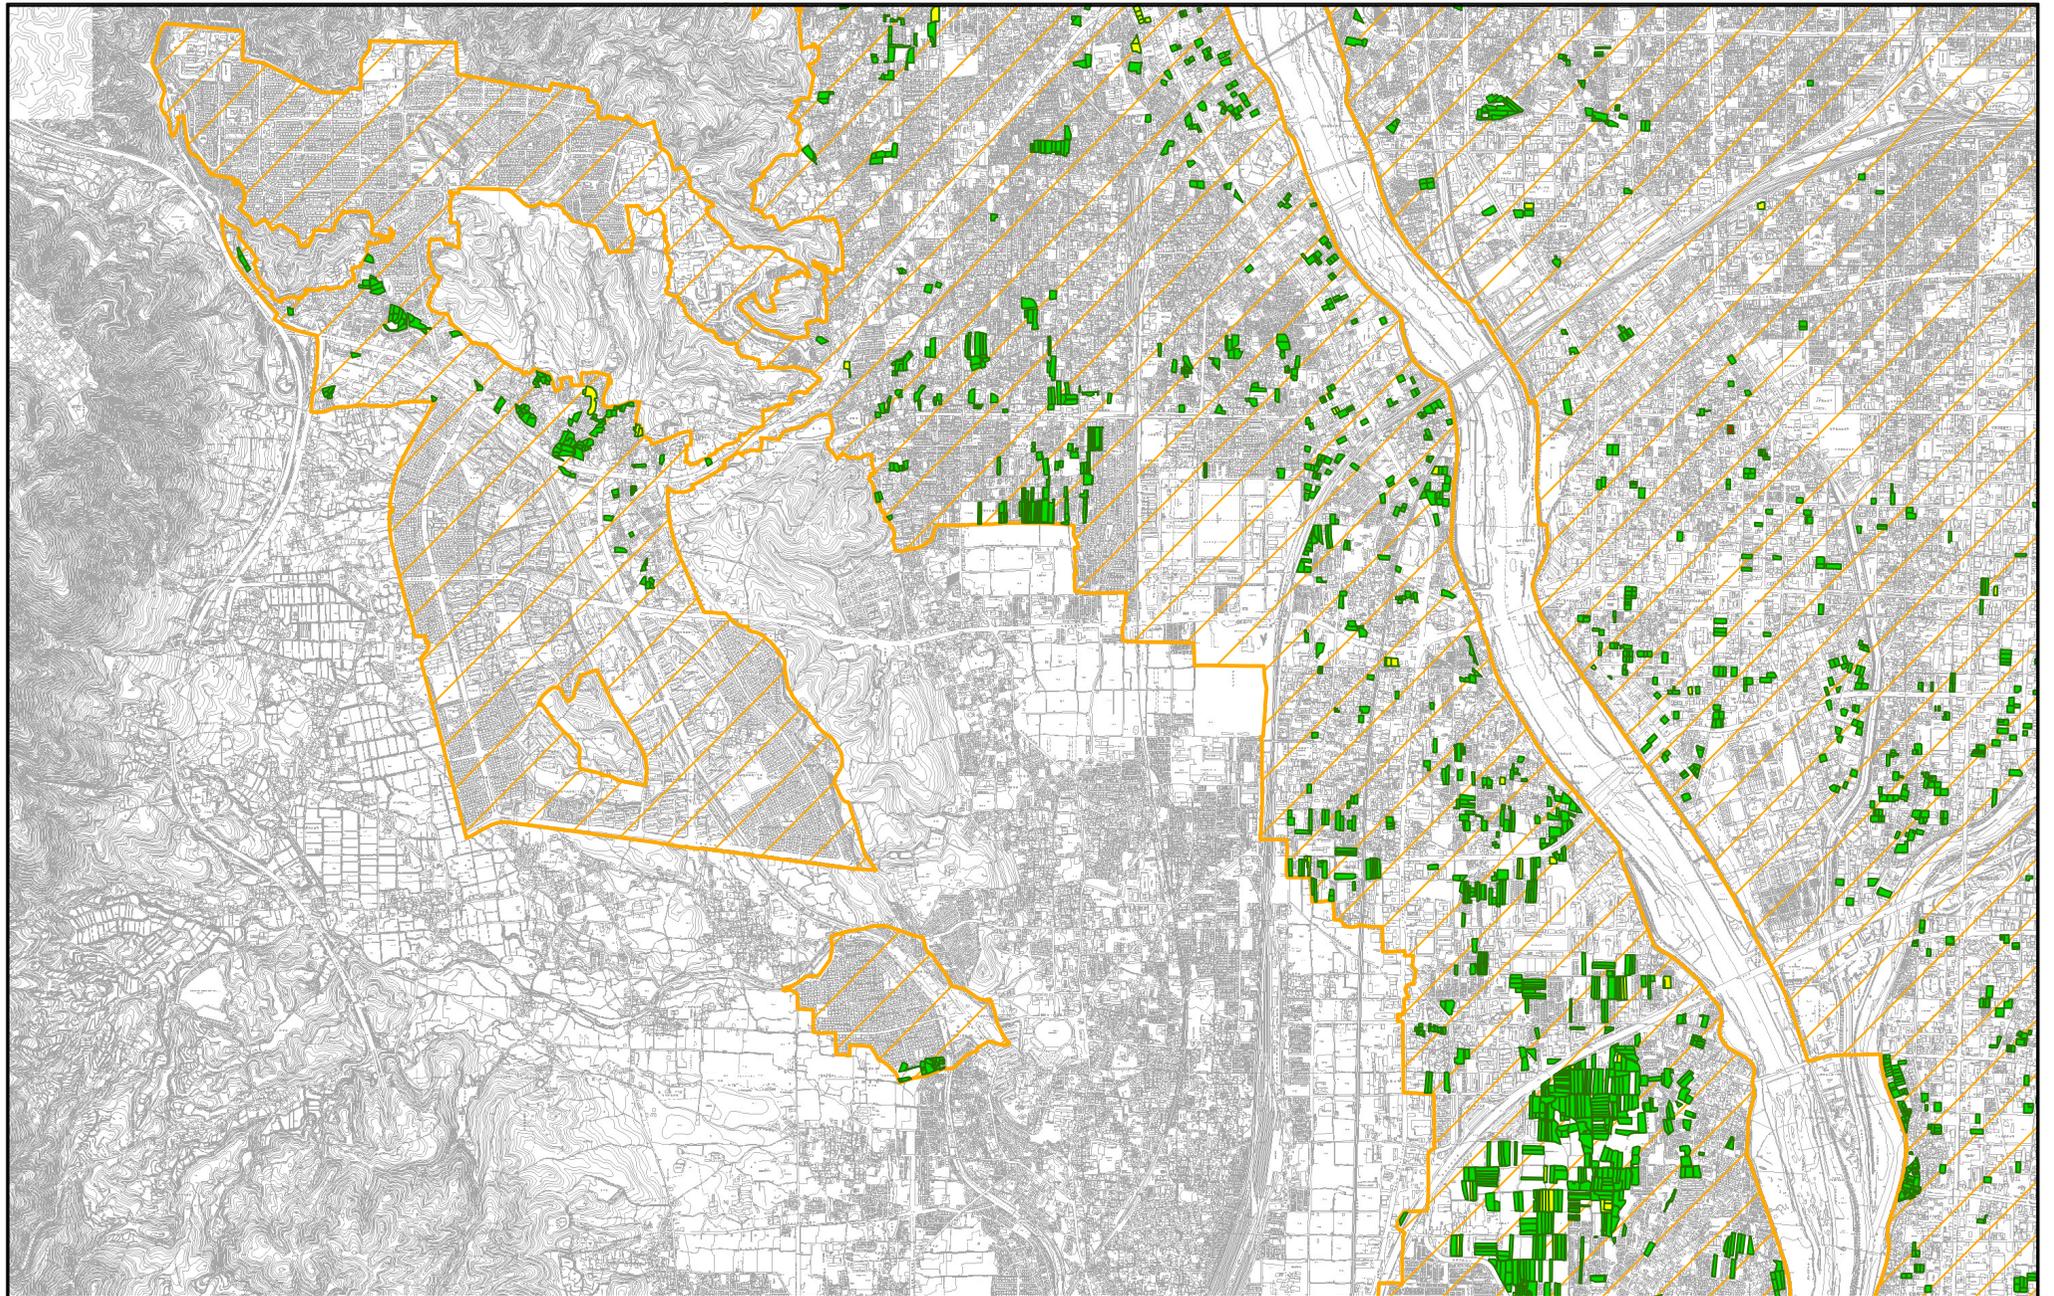


計議第357号議案付図  
京都都市計画（京都国際文化観光都市建設計画）  
生産緑地地区の変更（京都市決定） 総括図 縮尺 1:25,000

図郭6

凡例

- 今回決定箇所
- 既決定箇所
- 今回廃止箇所
- 市街化区域


N

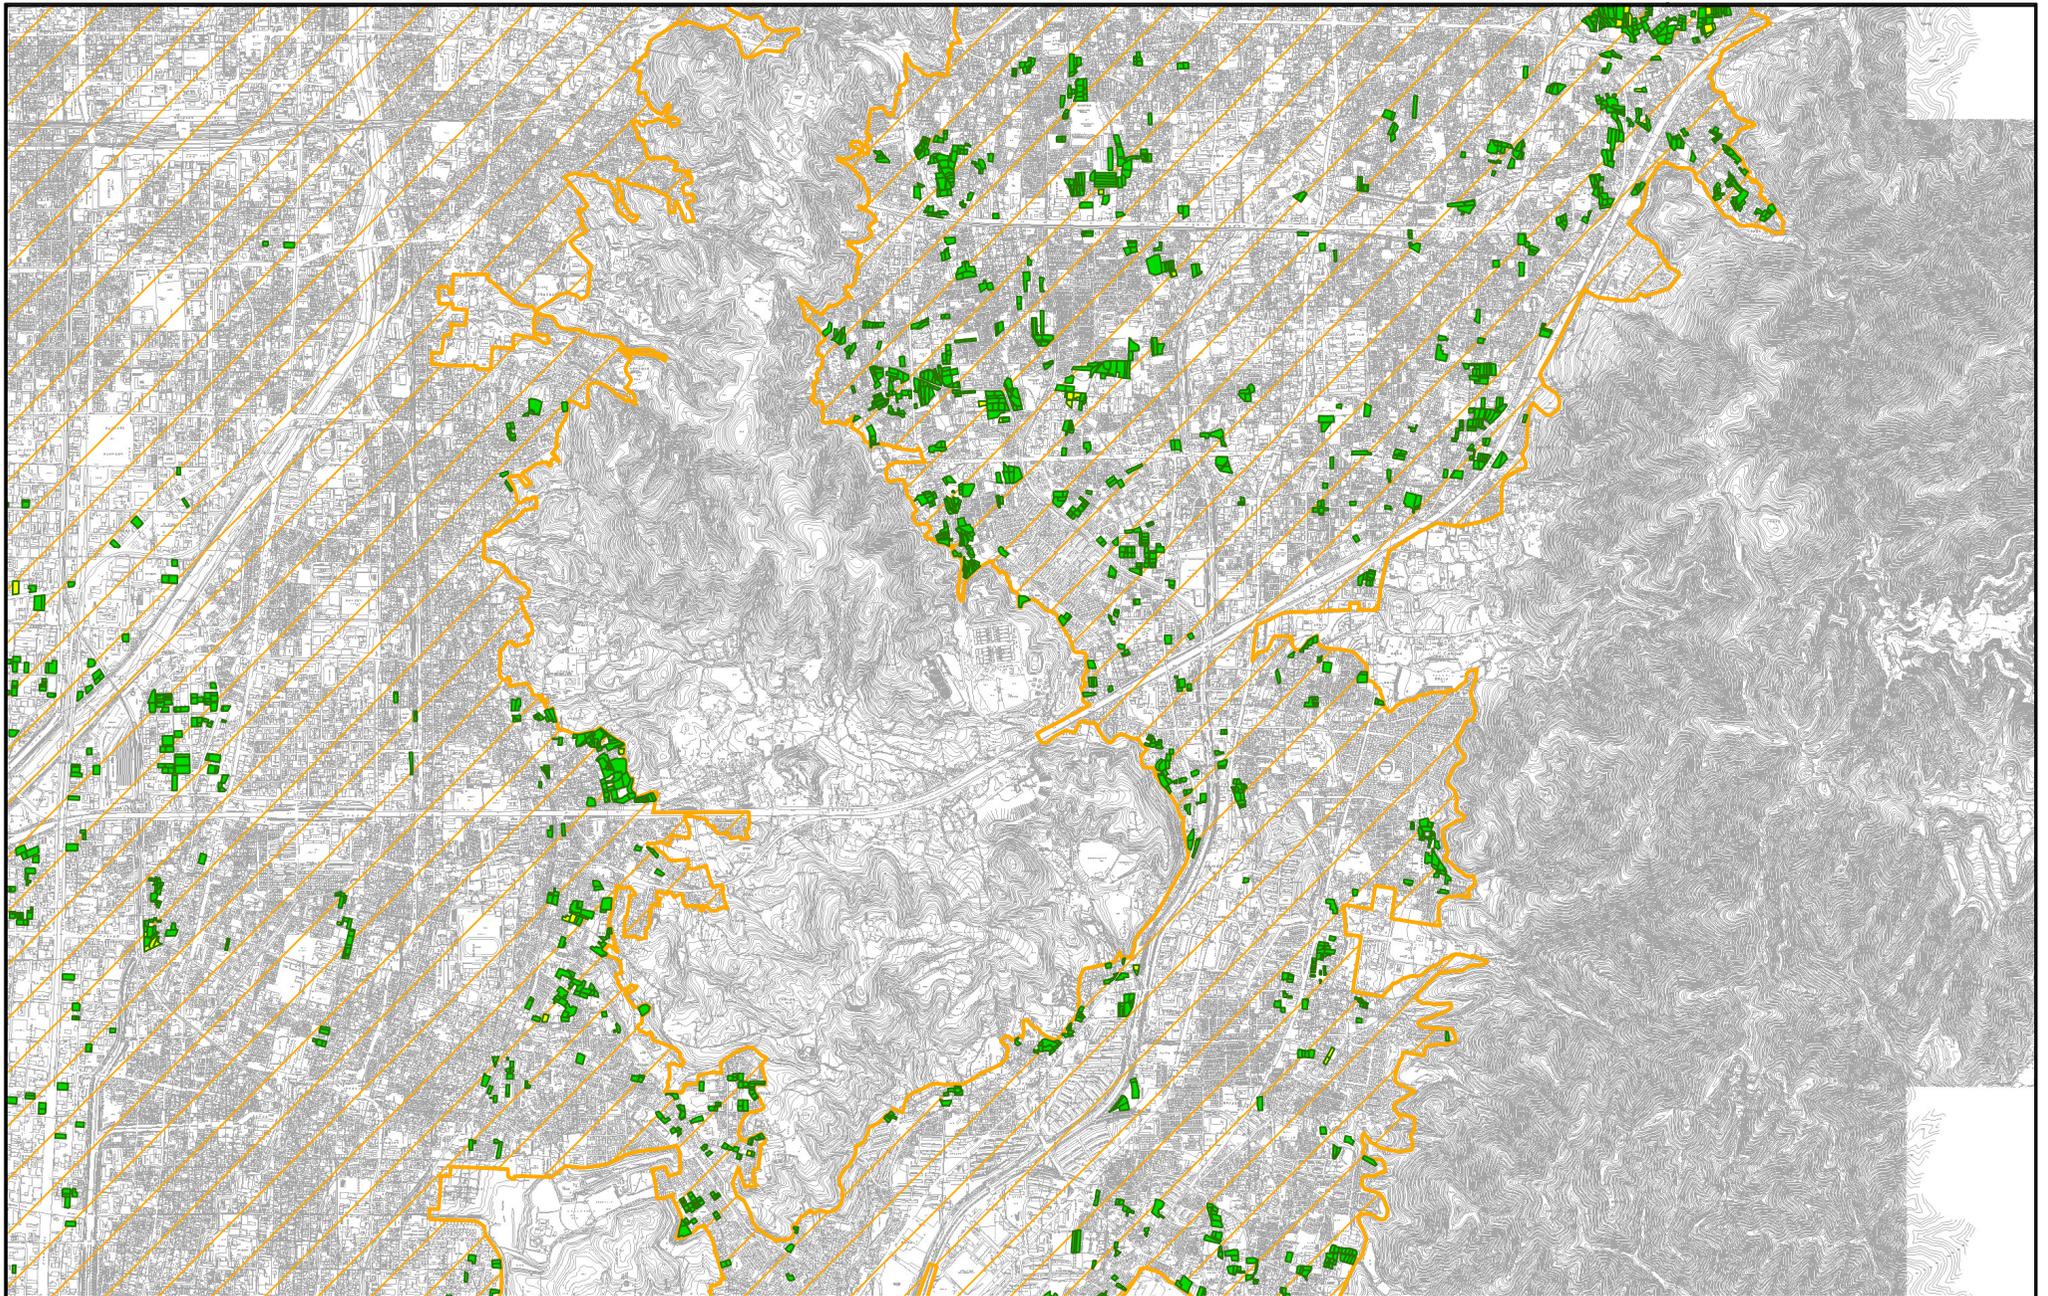

計議第357号議案付図  
京都都市計画（京都国際文化観光都市建設計画）  
生産緑地地区の変更（京都市決定） 総括図 縮尺 1:25,000  
図郭7

凡例

今回決定箇所	市街化区域
既決定箇所	
今回廃止箇所	

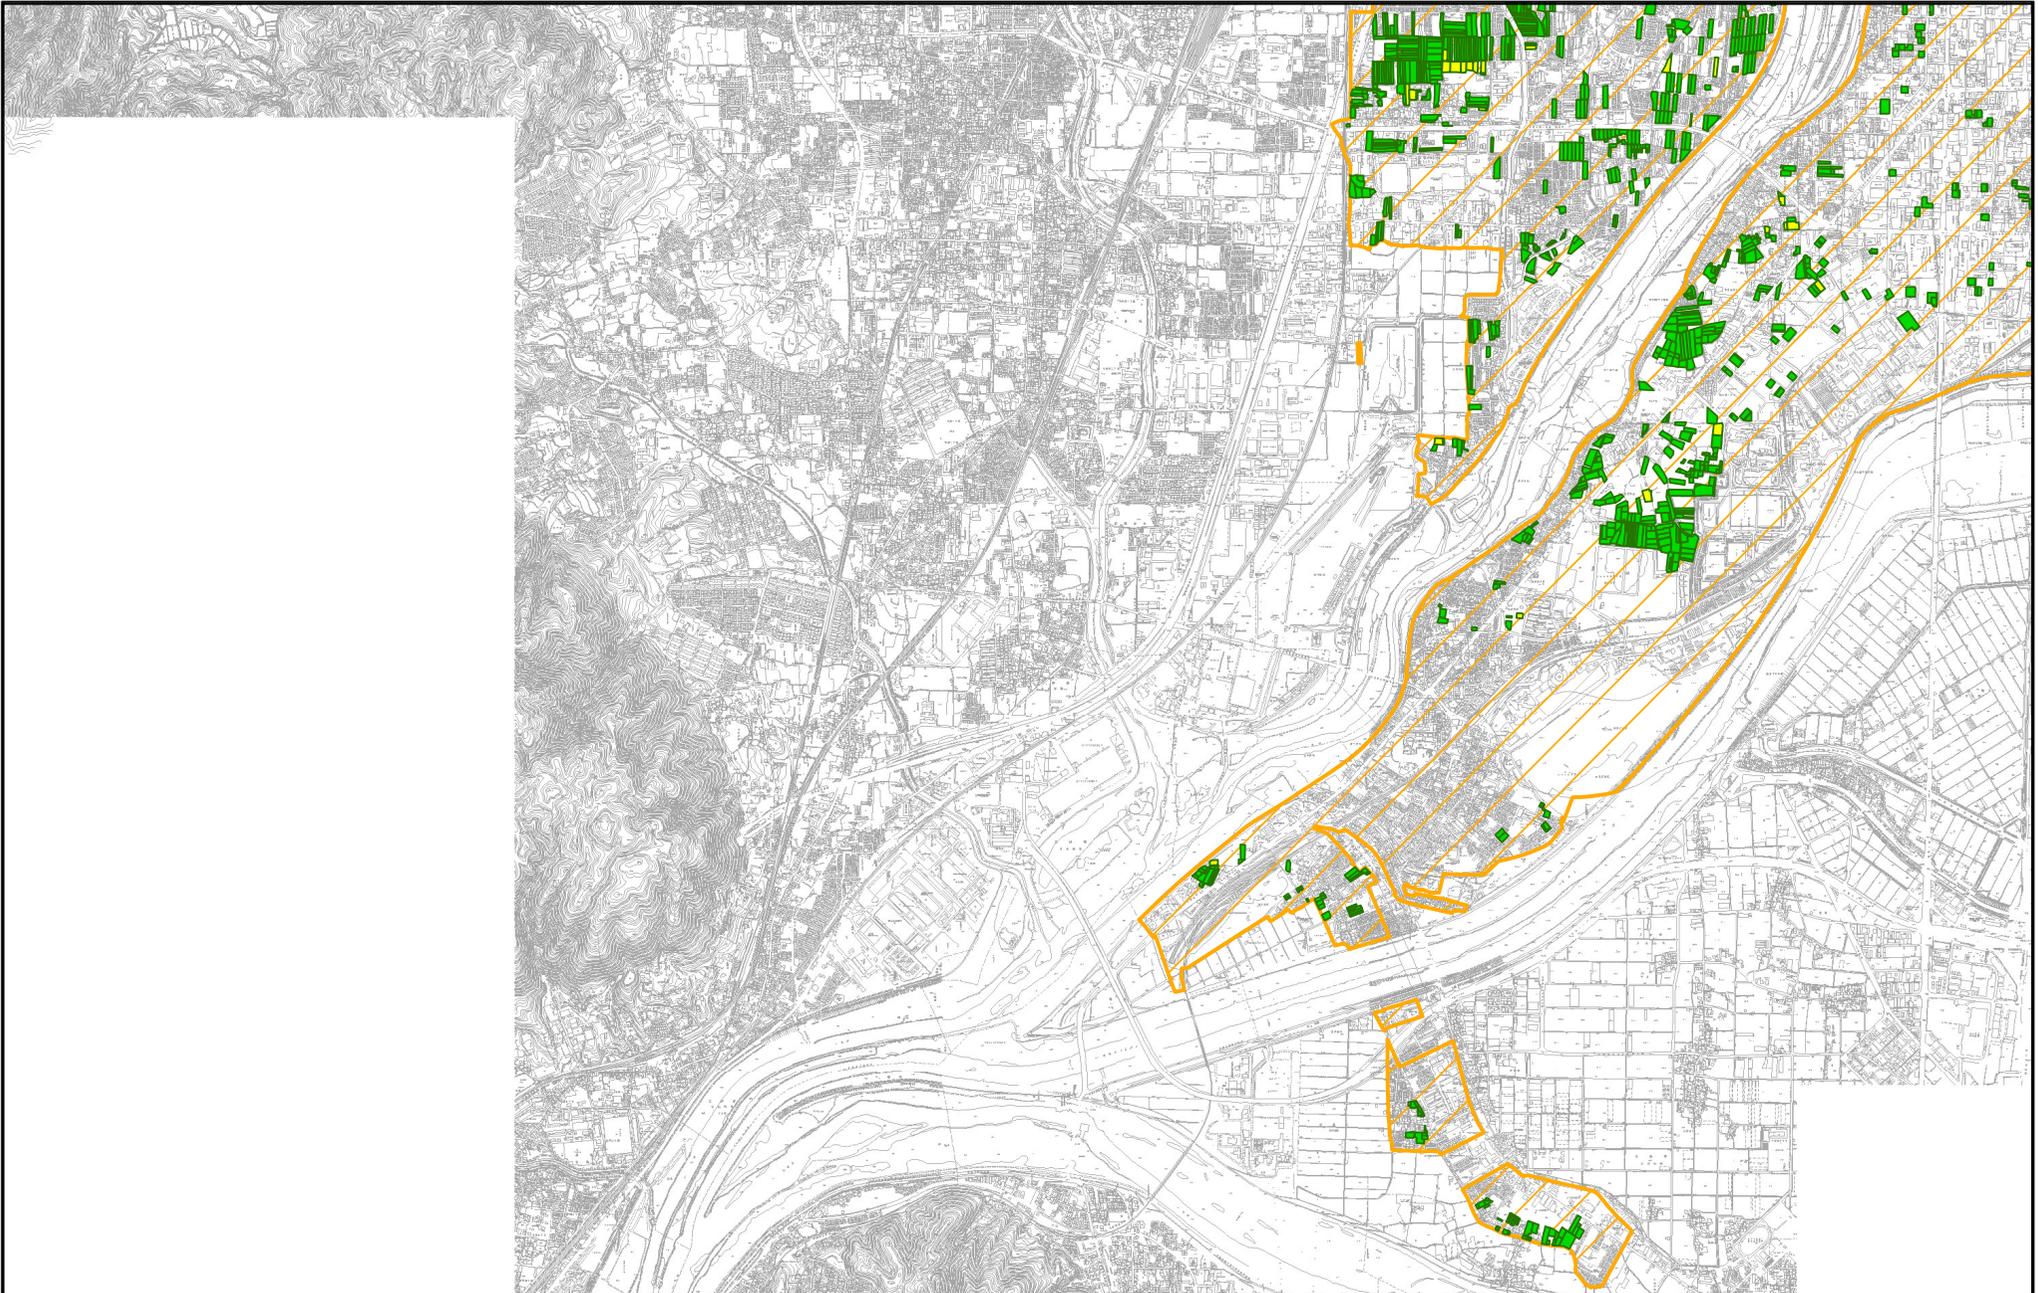

計議第357号議案付図  
京都都市計画（京都国際文化観光都市建設計画）  
生産緑地地区の変更（京都市決定） 総括図 縮尺 1:25,000  
図郭8

凡例

- 今回決定箇所
- 既決定箇所
- 今回廃止箇所
- 市街化区域

N

