


計議第 3 6 1 号議案付図

計議第 3 6 1 号議案 京都都市計画（京都国際文化観光都市建設計画）
地区計画の変更（京都市決定）
（向島国道 1 号周辺地区地区計画）

目次	P. 1 計議第 3 6 1 号議案 総括図 P. 2 計議第 3 6 1 号議案 計画図
----	--

計議第361号議案付図
 京都都市計画(京都国際文化観光都市建設計画)地区計画の変更(京都市決定)
 向島国道1号周辺地区地区計画 総括図(縮尺1/25,000)

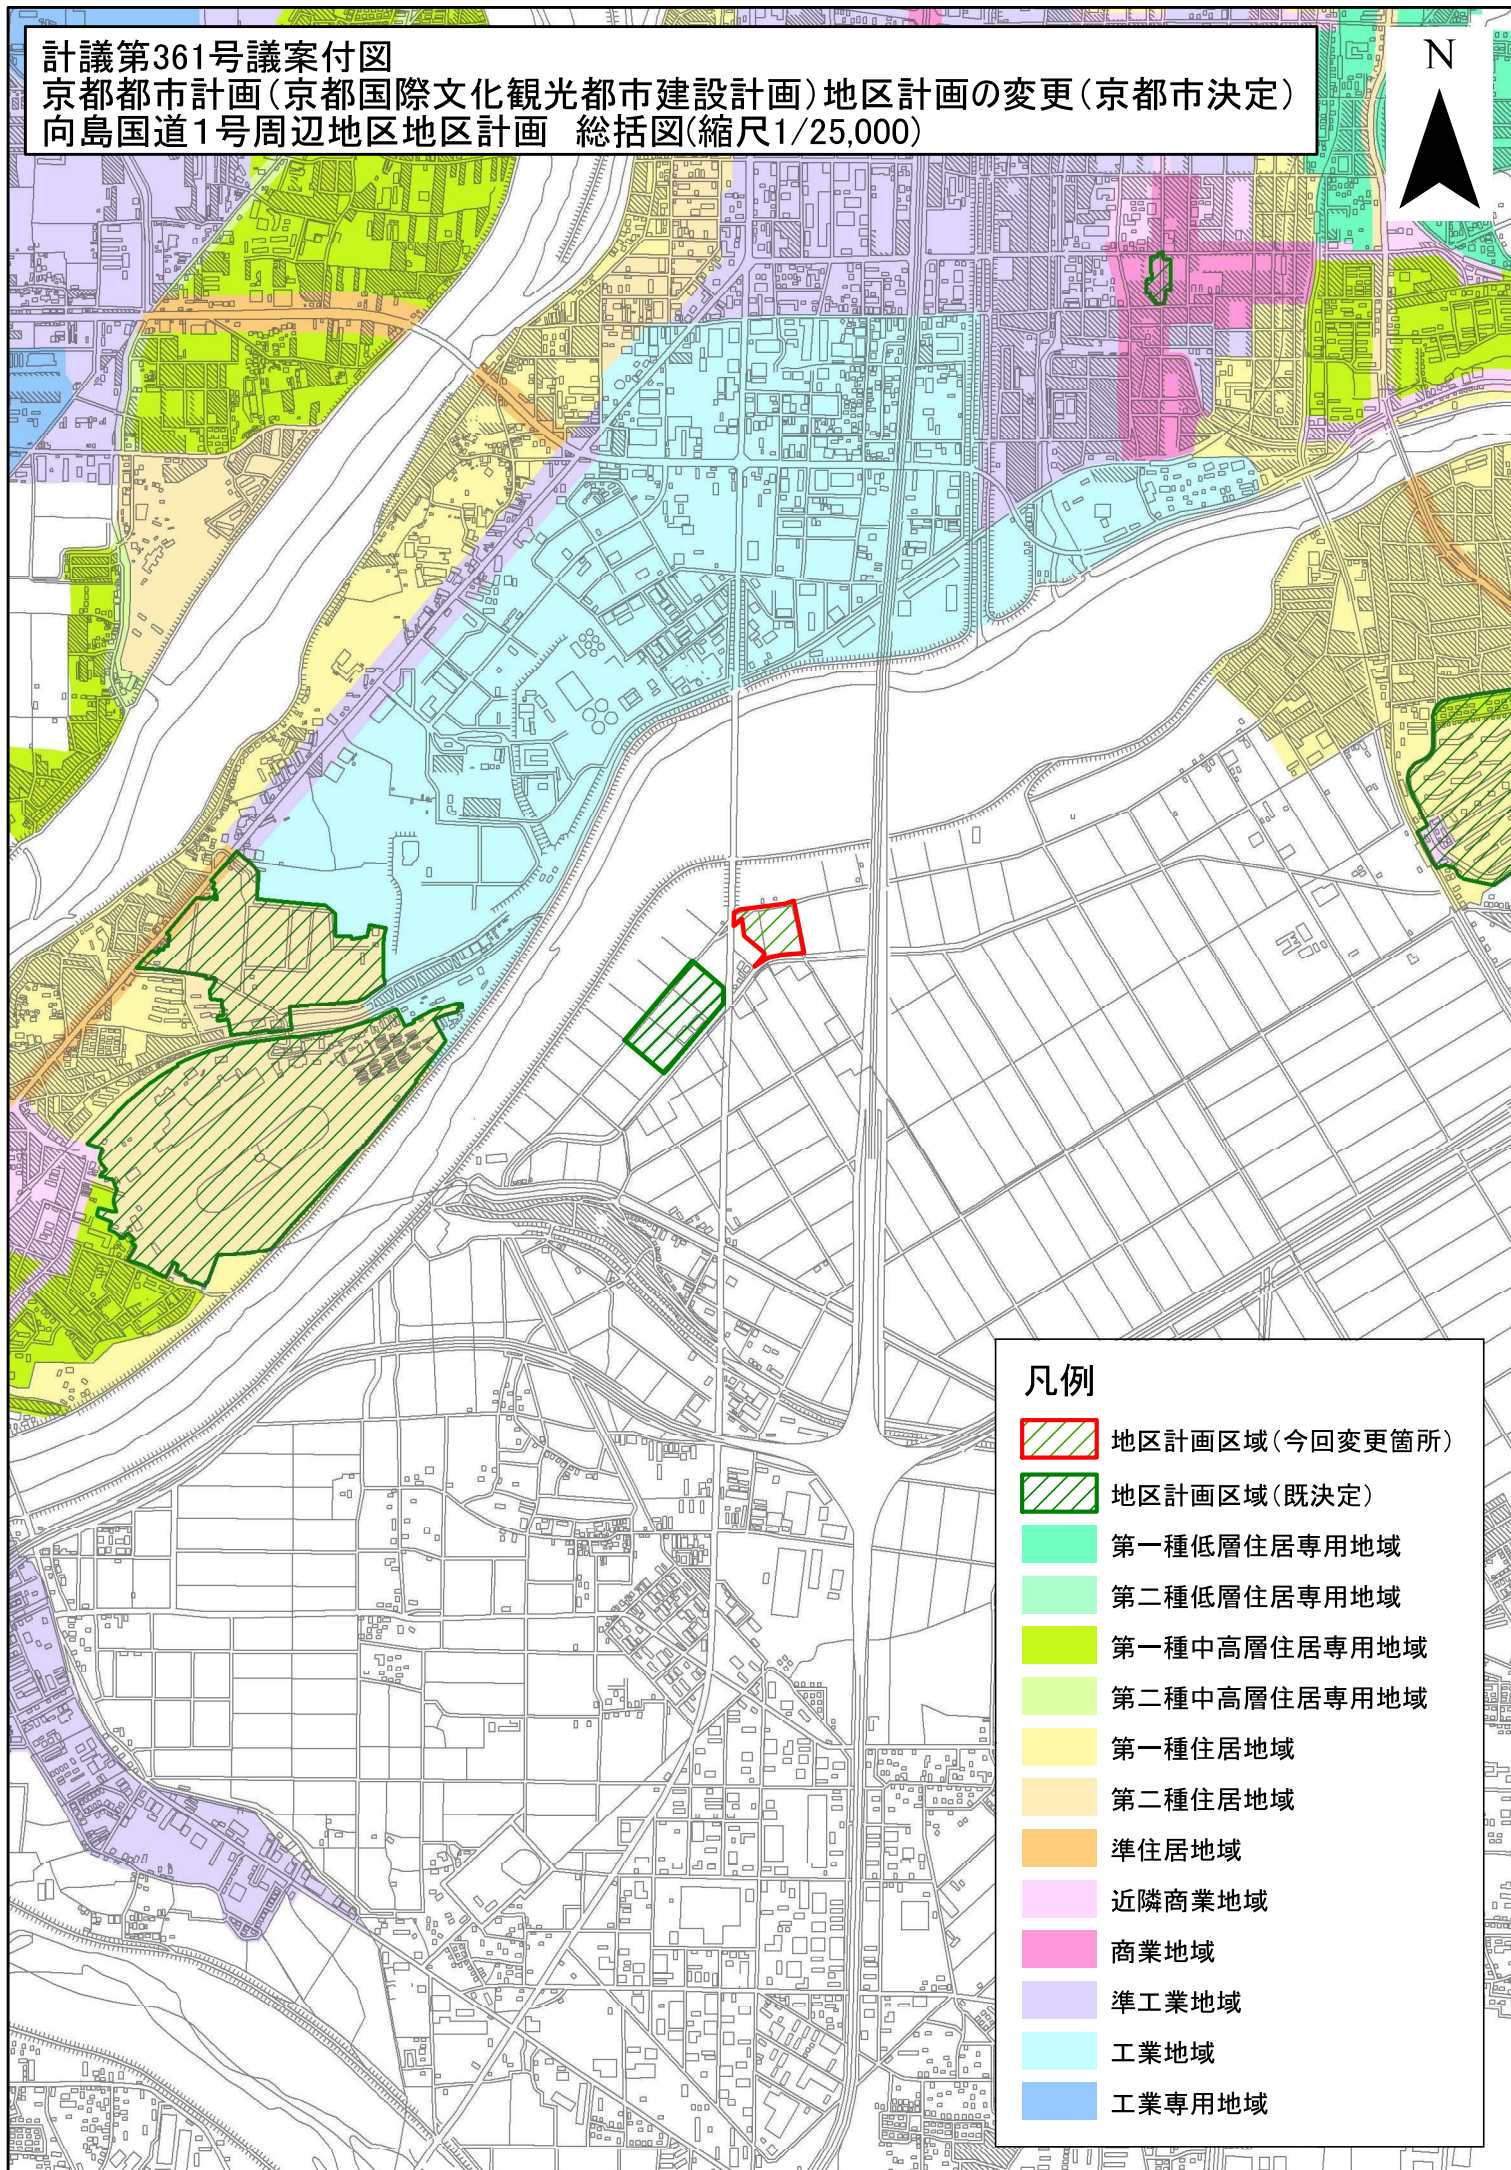


凡例


- 地区計画区域(今回変更箇所)
- 地区計画区域(既決定)
- 第一種低層住居専用地域
- 第二種低層住居専用地域
- 第一種中高層住居専用地域
- 第二種中高層住居専用地域
- 第一種住居地域
- 第二種住居地域
- 準住居地域
- 近隣商業地域
- 商業地域
- 準工業地域
- 工業地域
- 工業専用地域

計議第361号議案付図
 京都都市計画(京都国際文化観光都市建設計画)地区計画の変更(京都市決定)
 向島国道1号周辺地区地区計画 図郭割図(縮尺1/6,000)


N

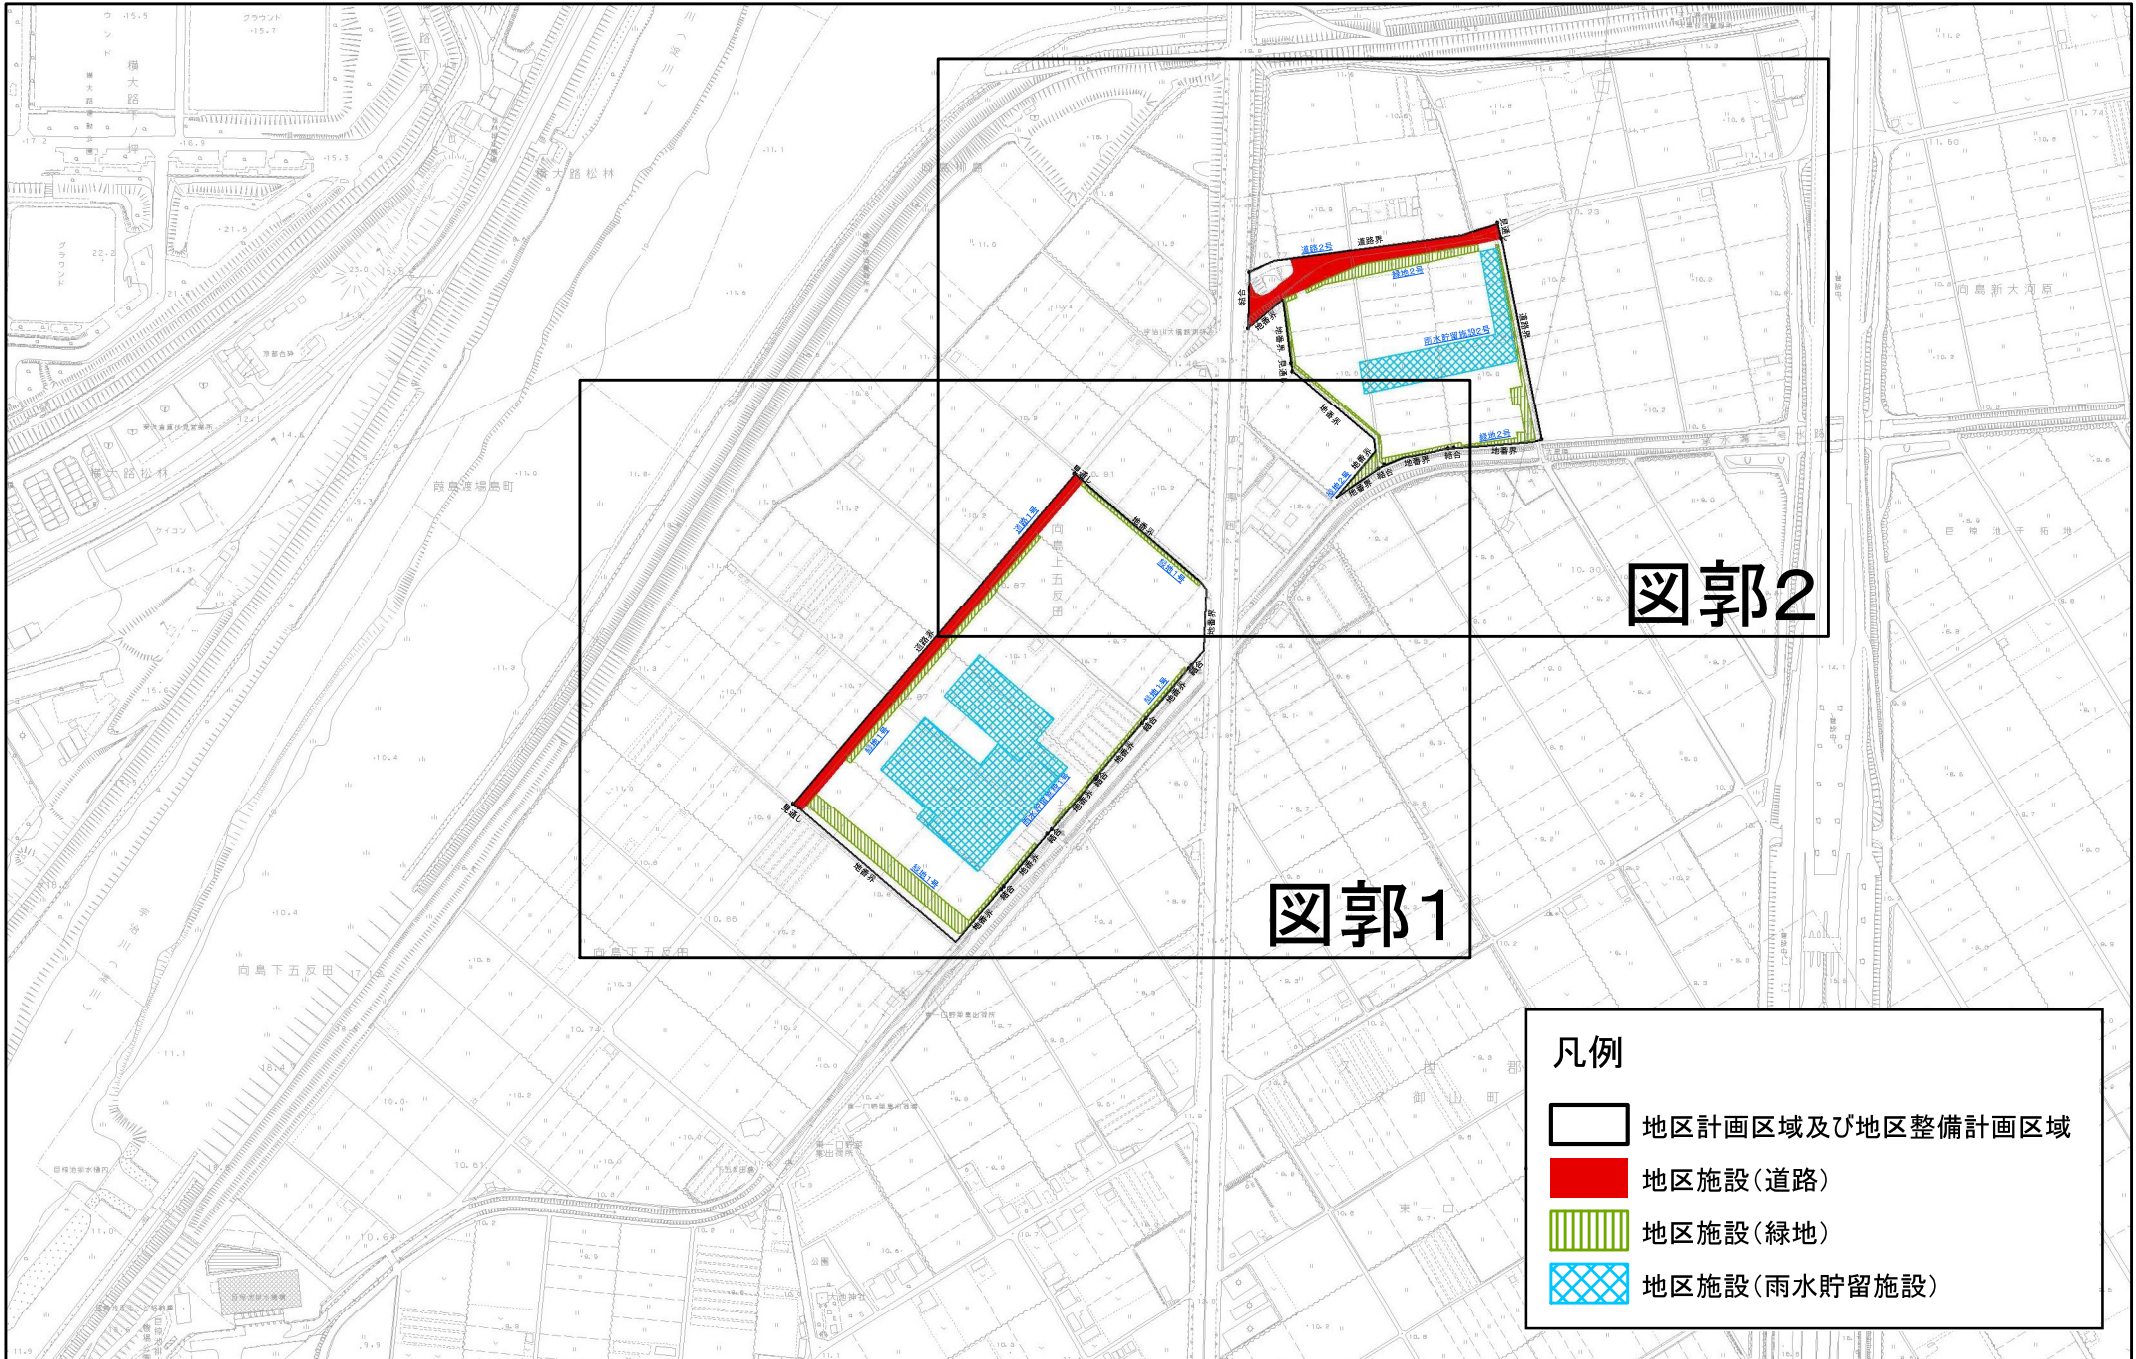

向島国道1号周辺地区地区計画 計画図(図郭1)(縮尺1/2,500)

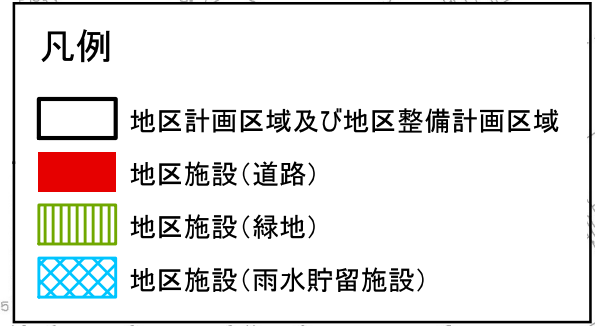

計議第361号議案付図
 京都都市計画(京都国際文化観光都市建設計画)地区計画の変更(京都市決定)
 向島国道1号周辺地区地区計画 計画図(図郭2)(縮尺1/2,500)

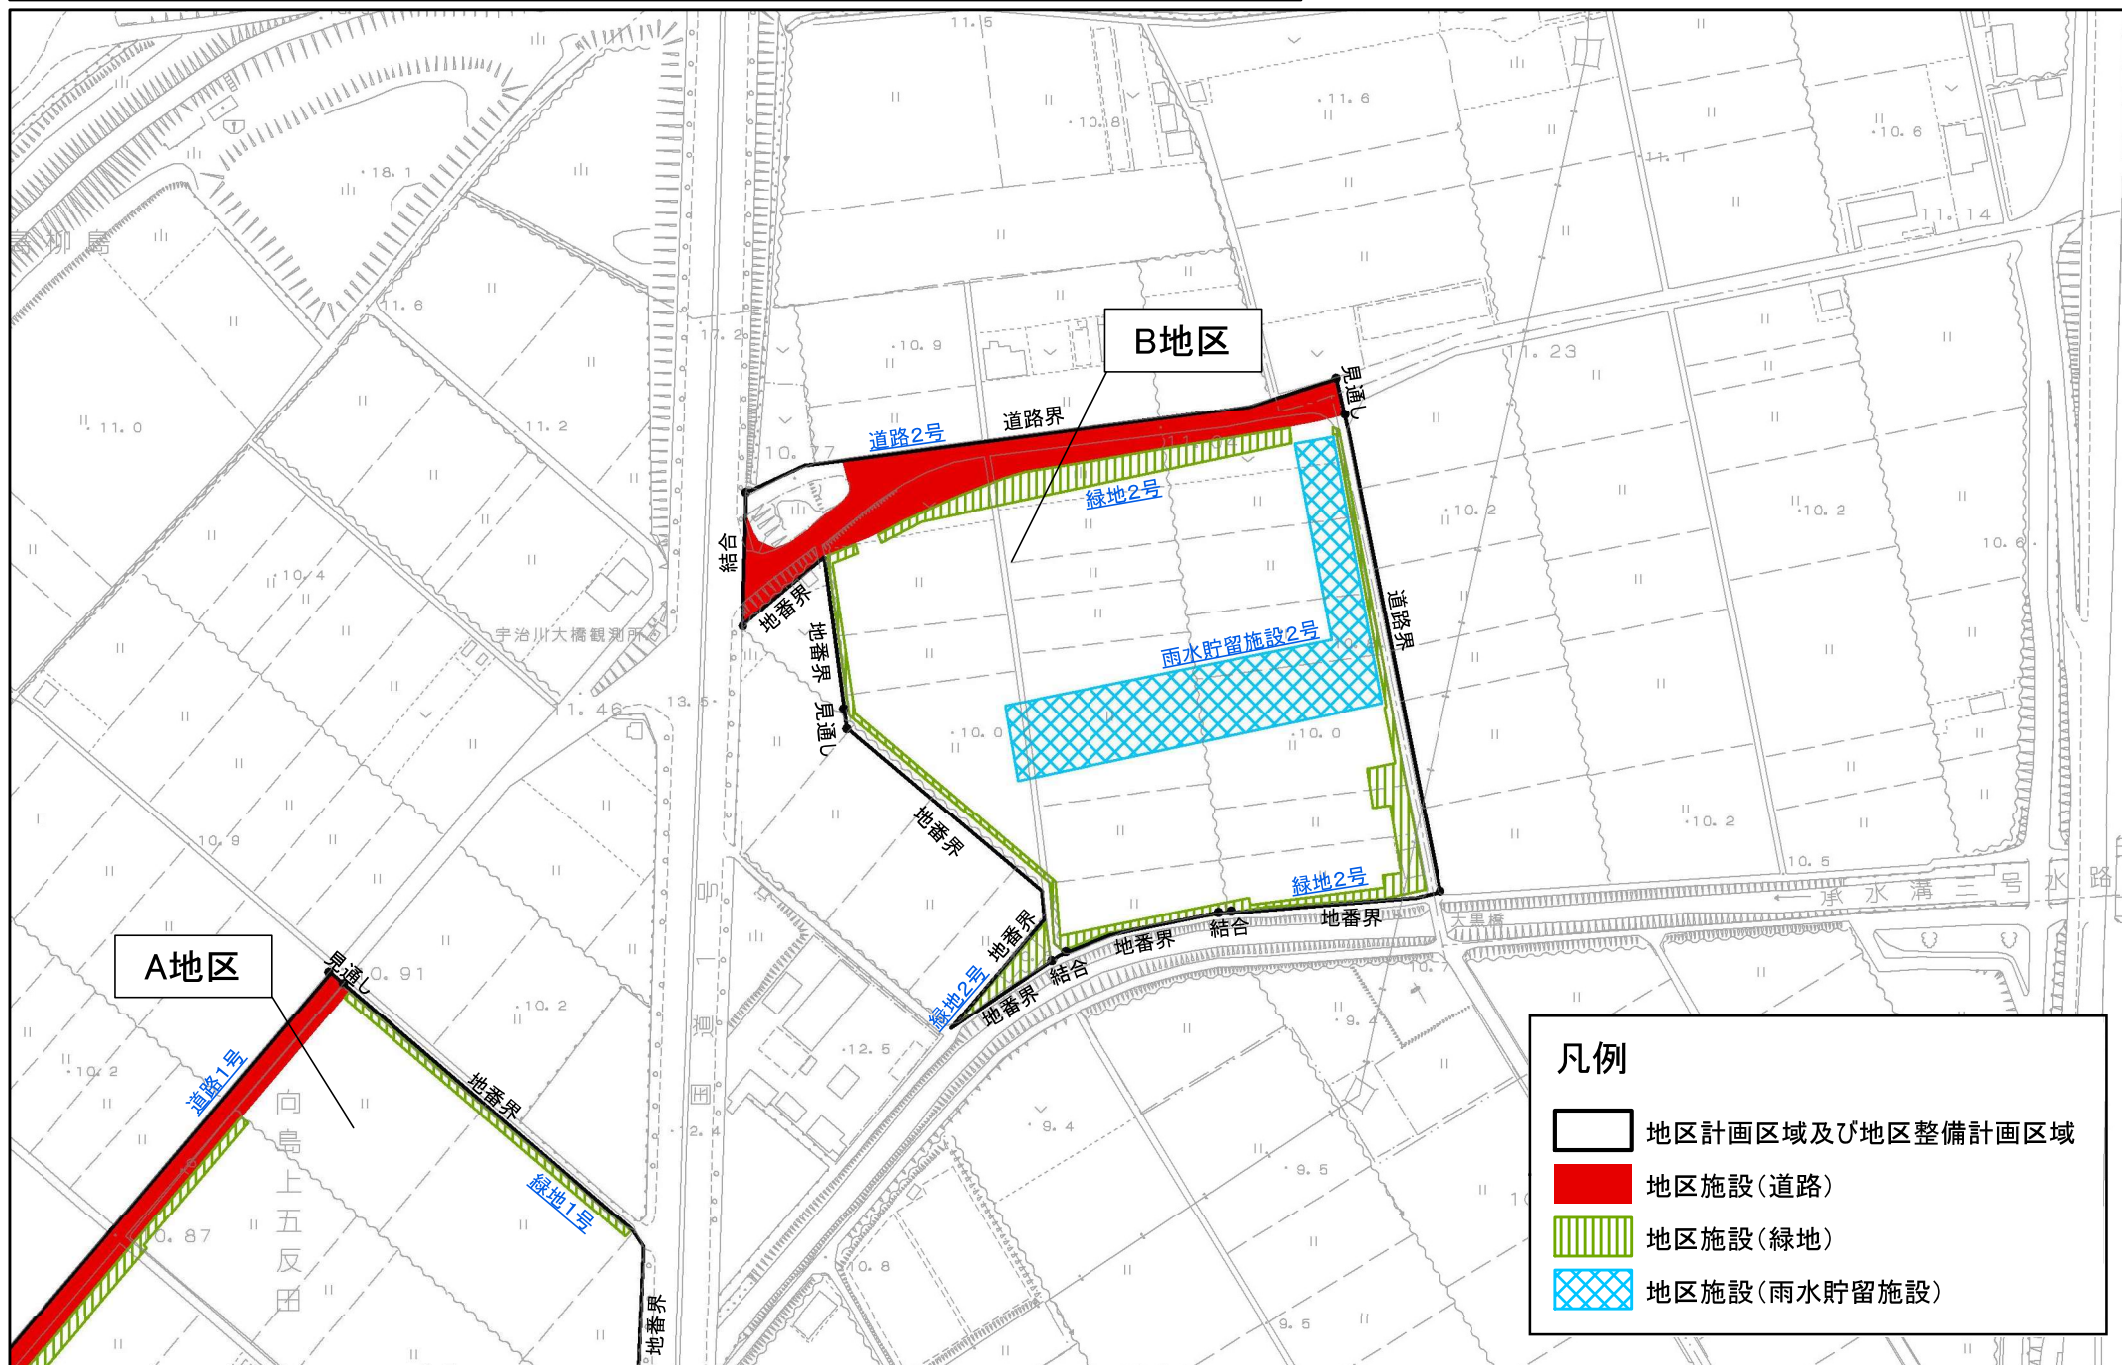

N

