


計議第 3 6 3 号議案付図

計議第 3 6 3 号議案 京都都市計画（京都国際文化観光都市建設計画）
地区計画の変更（京都市決定）
（向島国道 1 号周辺地区地区計画）

目次	P. 1 計議第 3 6 3 号議案 総括図
	P. 2 計議第 3 6 3 号議案 計画図


計議第363号議案付図
 京都都市計画(京都国際文化観光都市建設計画)地区計画の変更(京都市決定)
 向島国道1号周辺地区地区計画 総括図(縮尺1/25,000)

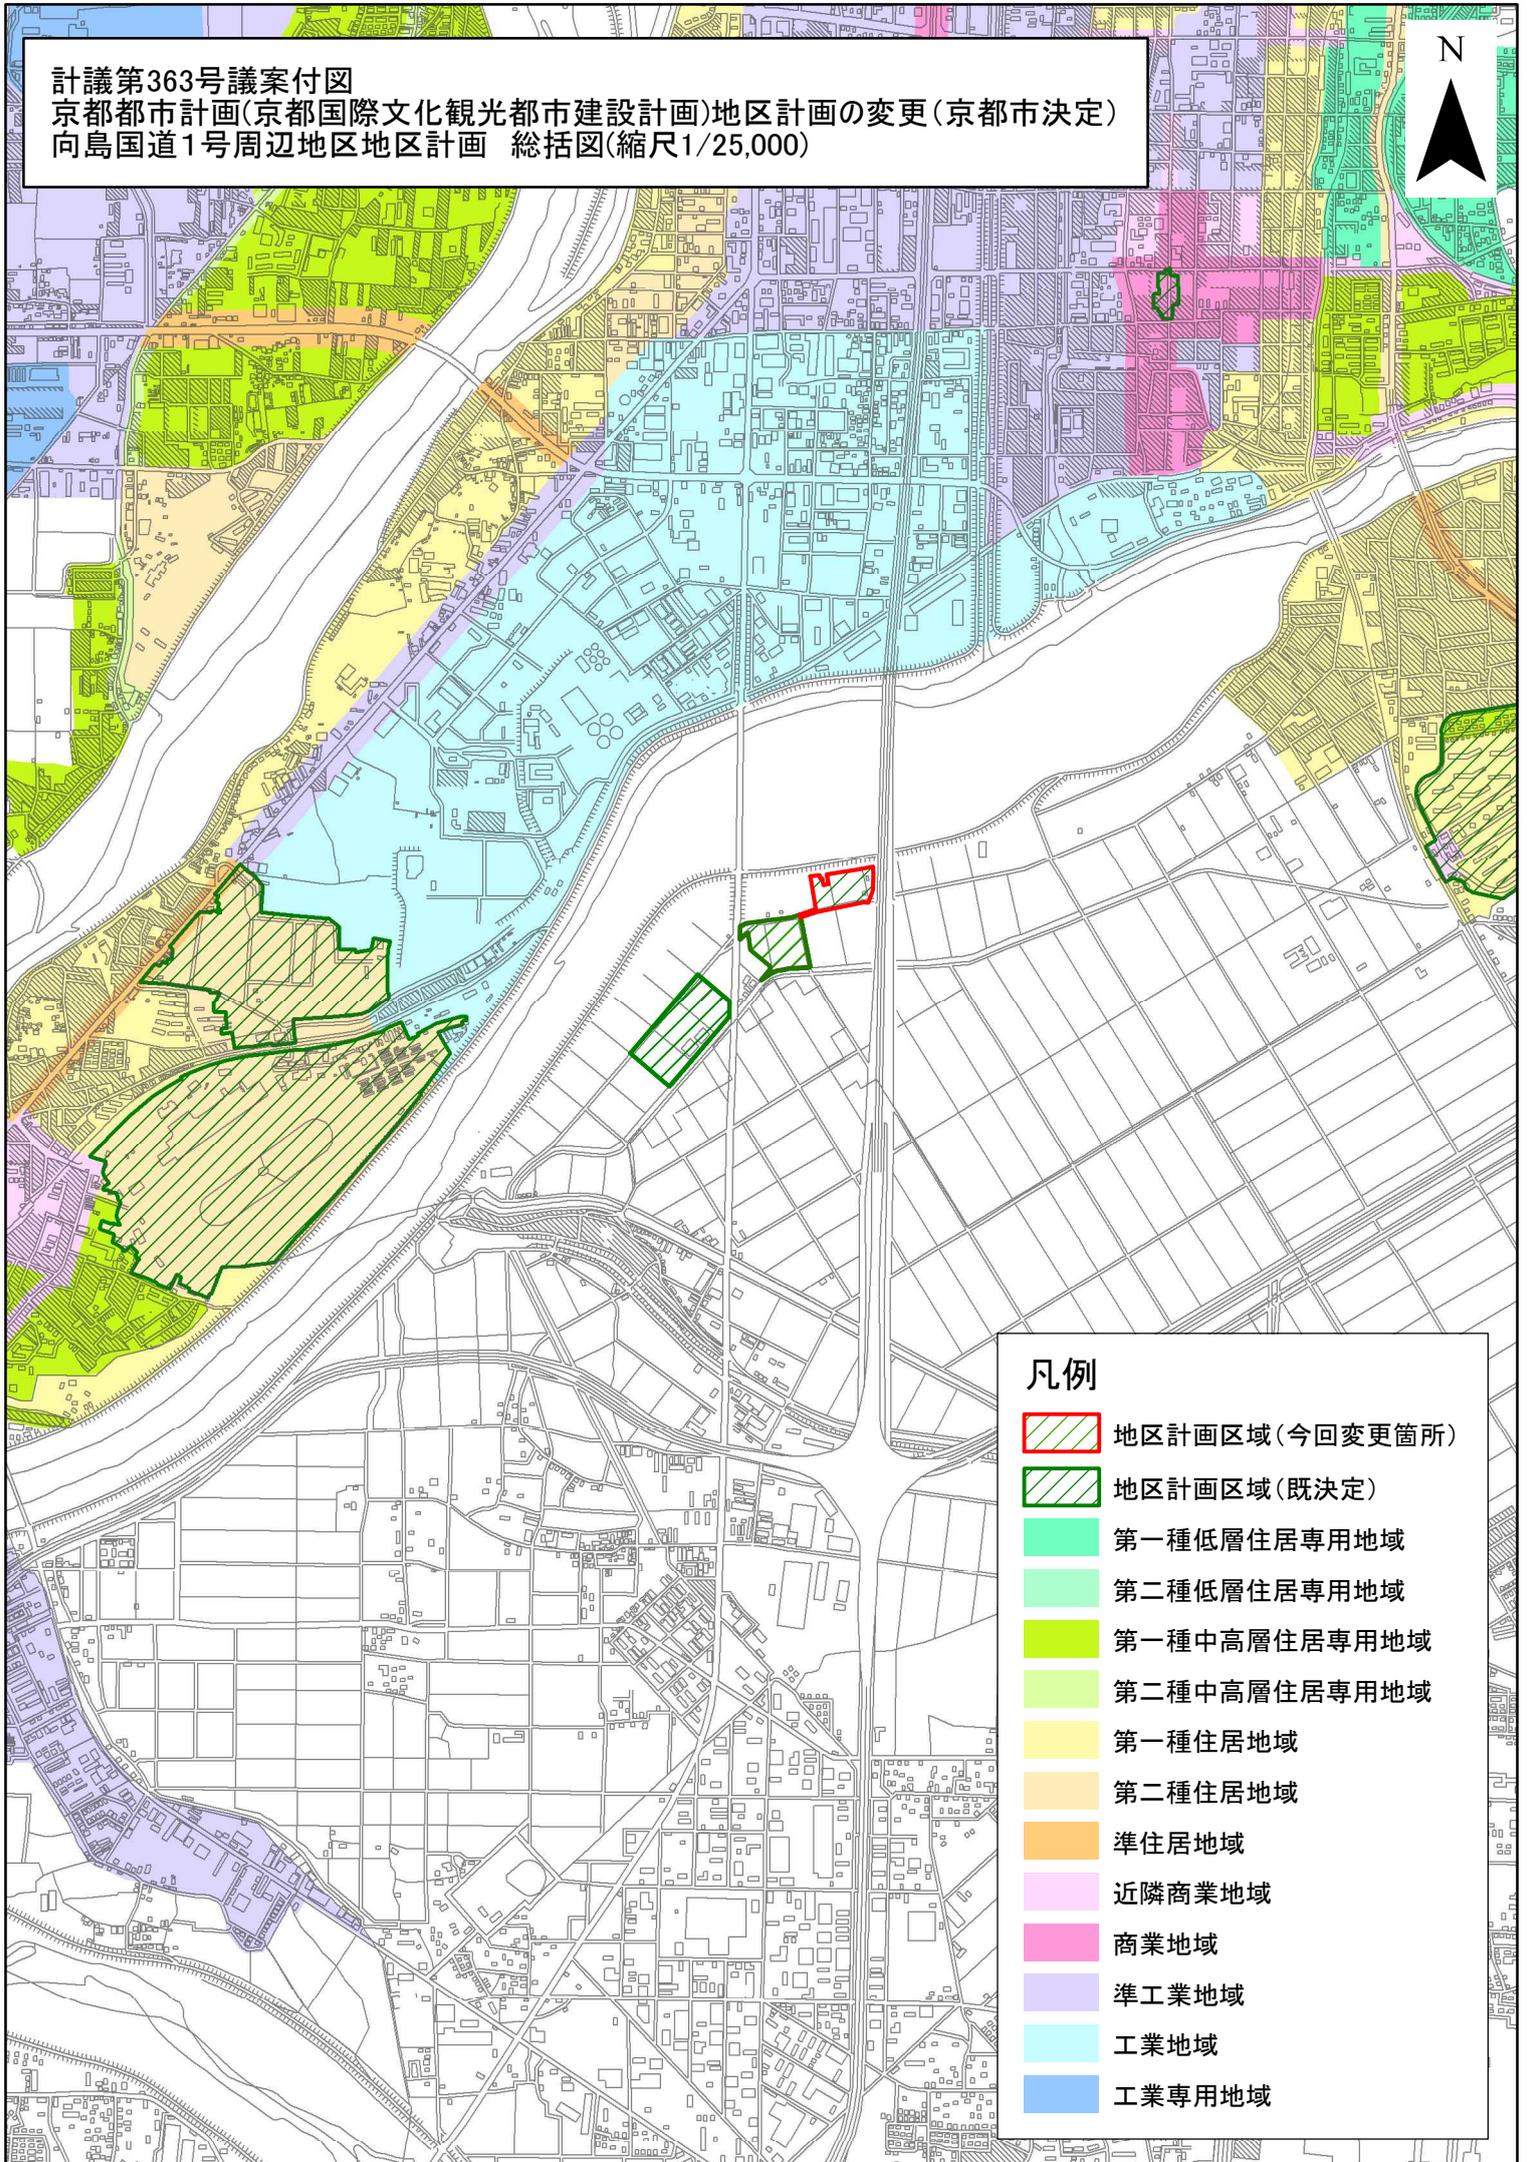

凡例

- 地区計画区域(今回変更箇所)
- 地区計画区域(既決定)
- 第一種低層住居専用地域
- 第二種低層住居専用地域
- 第一種中高層住居専用地域
- 第二種中高層住居専用地域
- 第一種住居地域
- 第二種住居地域
- 準住居地域
- 近隣商業地域
- 商業地域
- 準工業地域
- 工業地域
- 工業専用地域

計議第363号議案付図
 京都都市計画(京都国際文化観光都市建設計画)地区計画の変更(京都市決定)
 向島国道1号周辺地区地区計画 図郭割図(縮尺1/6,000)

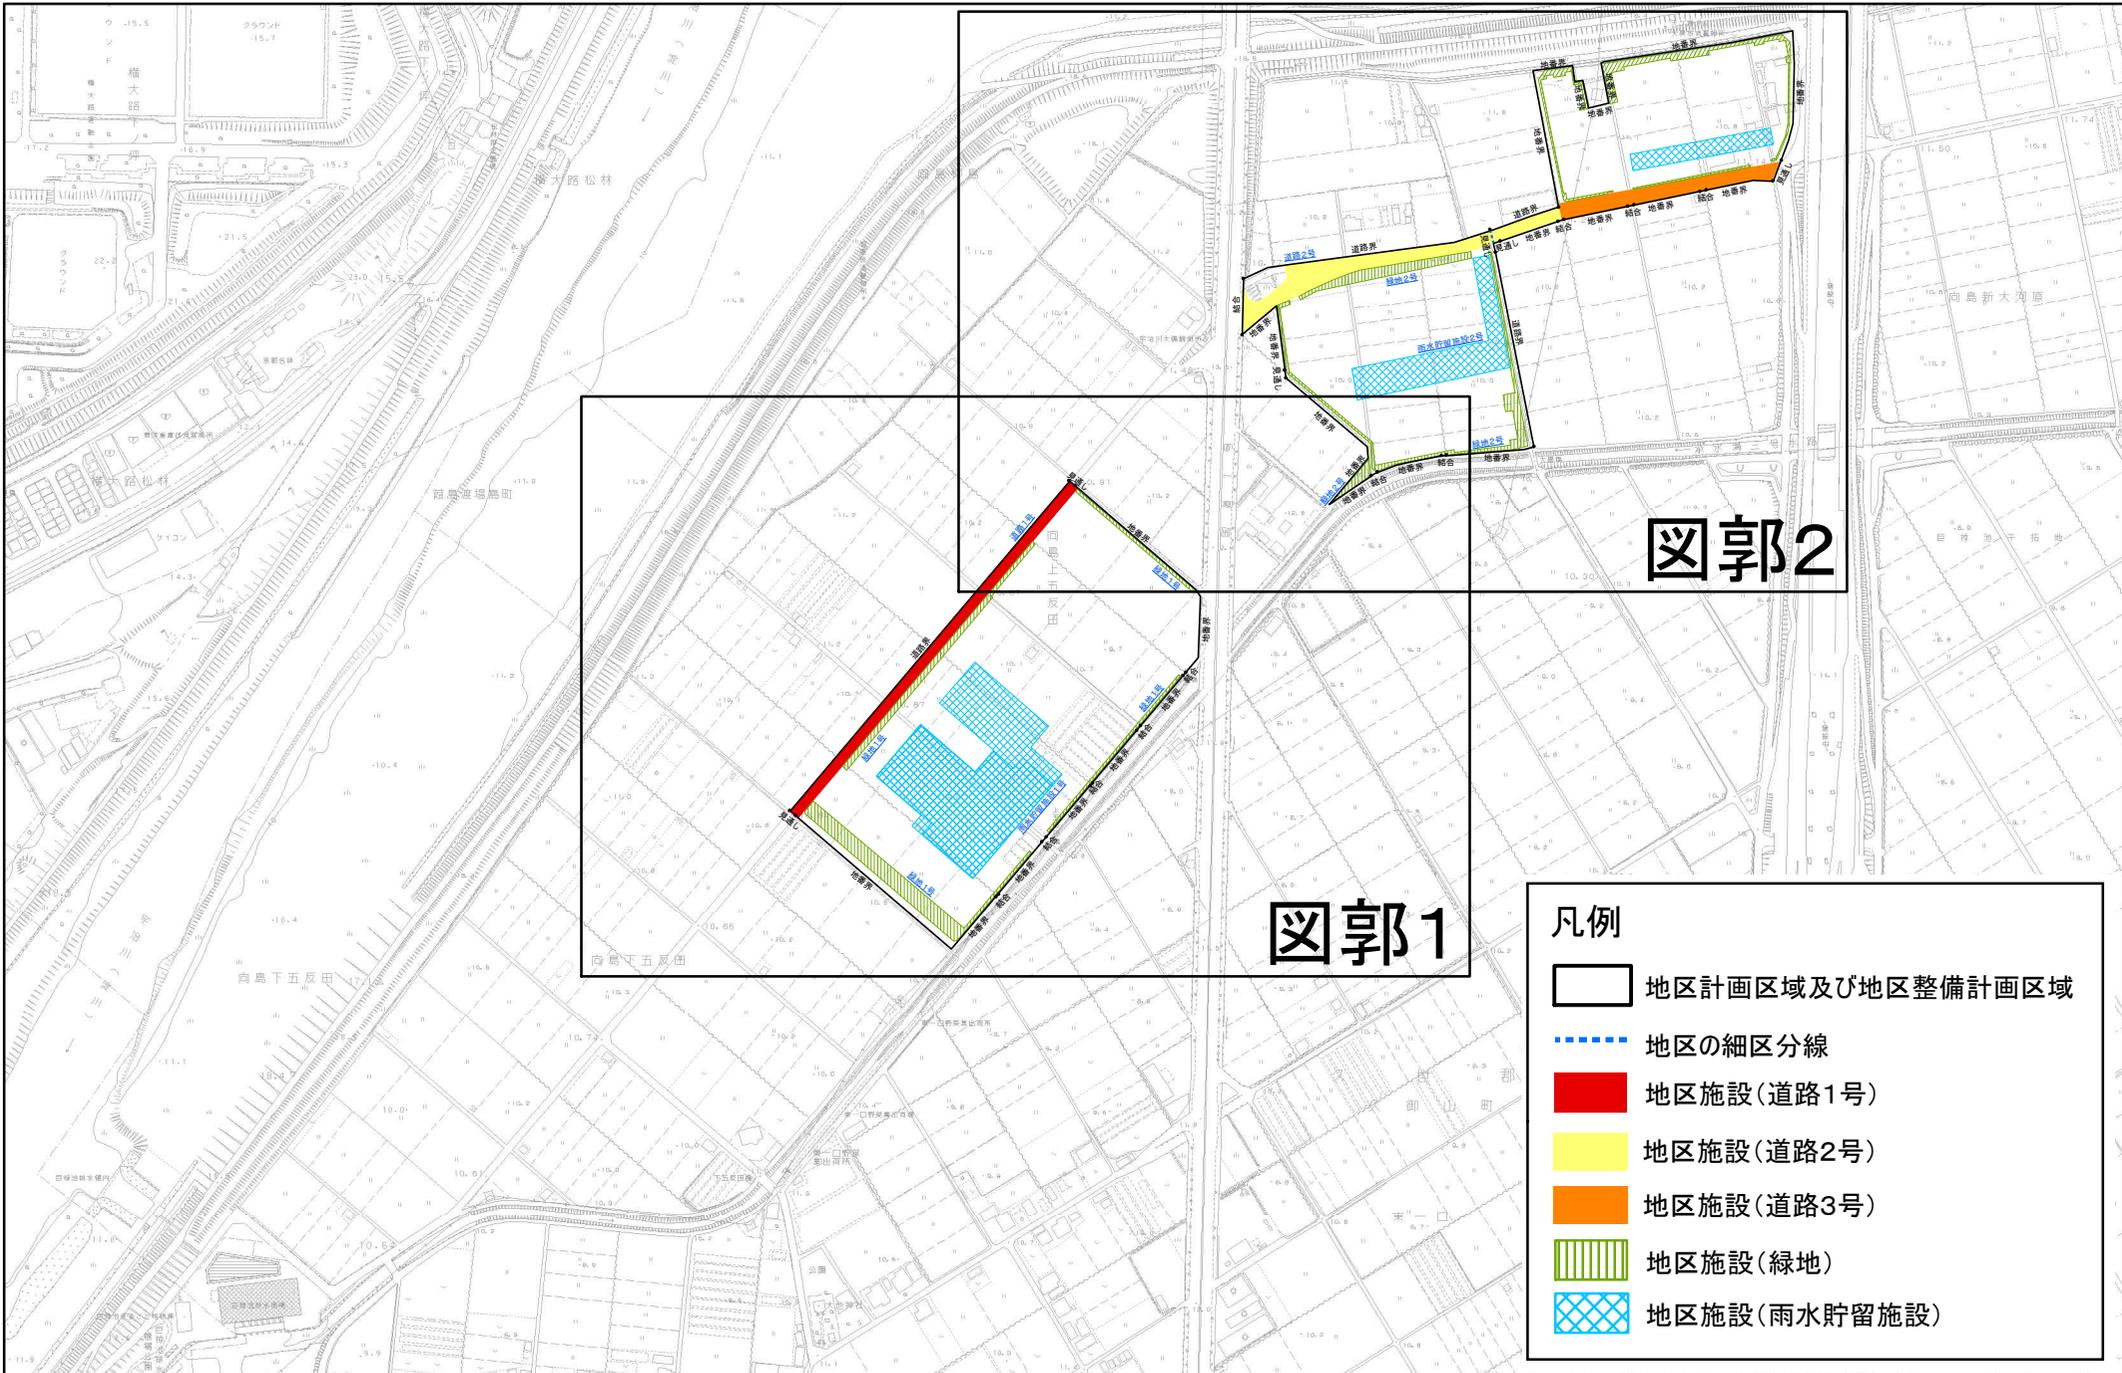


図郭2

図郭1

- 凡例
- 地区計画区域及び地区整備計画区域
 - 地区の細区分線
 - 地区施設(道路1号)
 - 地区施設(道路2号)
 - 地区施設(道路3号)
 - 地区施設(緑地)
 - 地区施設(雨水貯留施設)

計議第363号議案付図
 京都都市計画(京都国際文化観光都市建設計画)地区計画の変更(京都市決定)
 向島国道1号周辺地区地区計画 計画図(図郭1)(縮尺1/2,500)

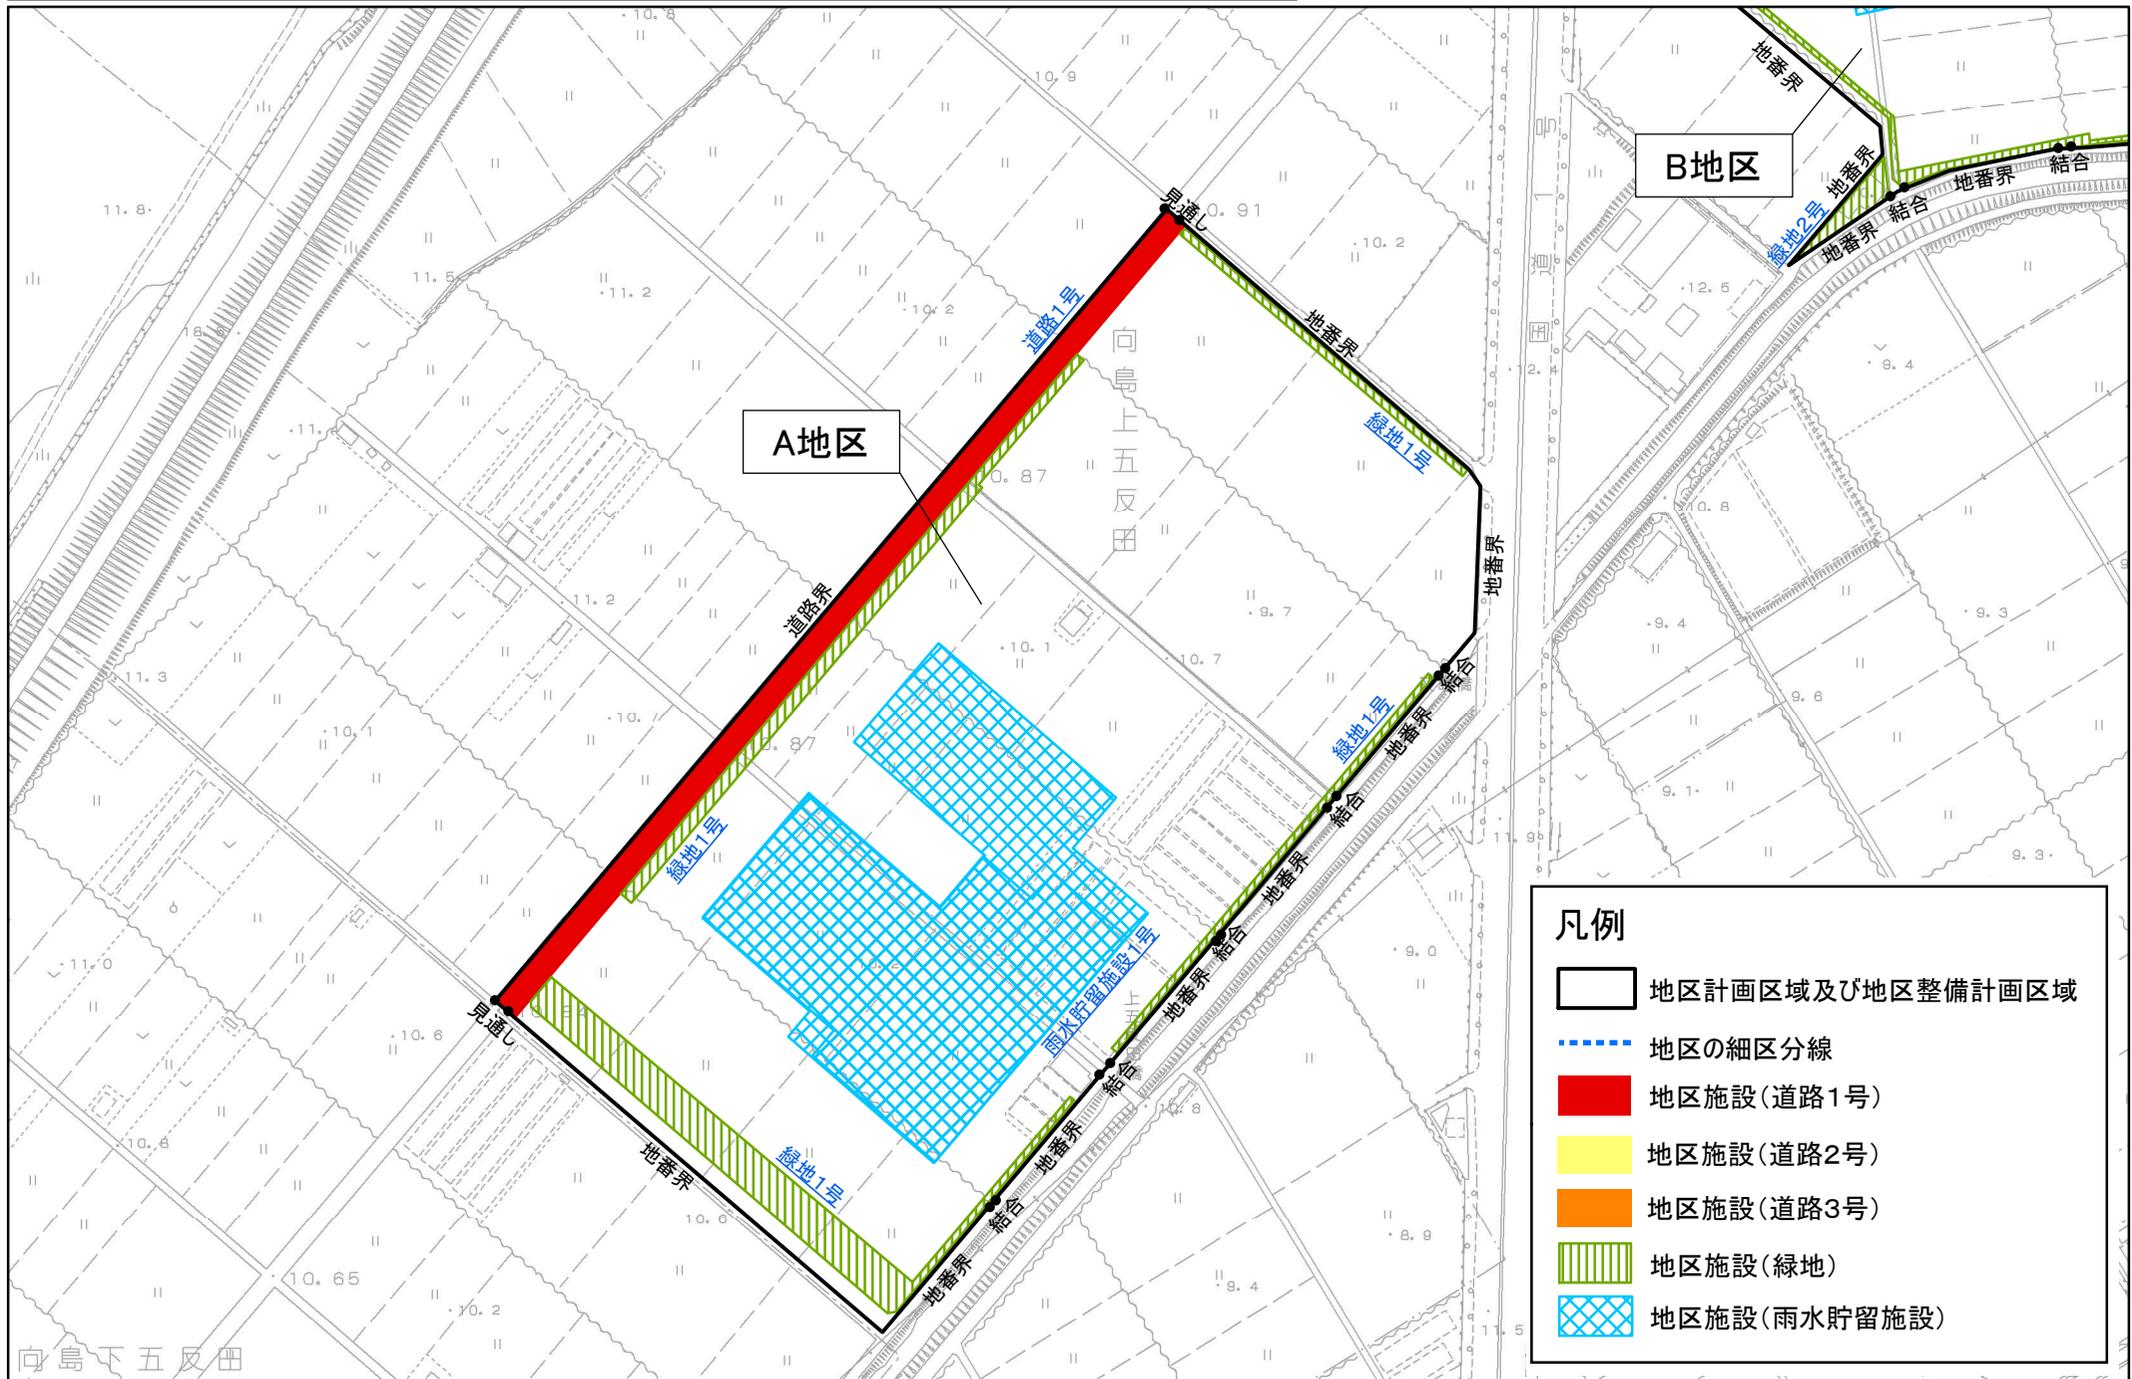

凡例

- 地区計画区域及び地区整備計画区域
- 地区の細区分線
- 地区施設(道路1号)
- 地区施設(道路2号)
- 地区施設(道路3号)
- 地区施設(緑地)
- 地区施設(雨水貯留施設)

向島下五反田

計議第363号議案付図
 京都都市計画(京都国際文化観光都市建設計画)地区計画の変更(京都市決定)
 向島国道1号周辺地区地区計画 計画図(図郭2)(縮尺1/2,500)

