

計議第 3 6 5 号議案付図

計議第 3 6 5 号議案 京都都市計画（京都国際文化観光都市建設計画）
生産緑地地区の変更（京都市決定）

目次	P. 1 計議第 3 6 5 号議案 図郭割図（総括図用）（参考）
	P. 2～P. 9 計議第 3 6 5 号議案 総括図

計議第365号議案付図
京都都市計画（京都国際文化観光都市建設計画）
生産緑地地区の変更（京都市決定） 図郭割図（総括図用）



図郭1

図郭2

図郭3

図郭4

図郭5

図郭6

図郭7


図郭8

- 凡例
- 今回決定箇所
 - 既決定箇所
 - 今回廃止箇所
 - 市街化区域

計議第365号議案付図
京都都市計画（京都国際文化観光都市建設計画）
生産緑地地区の変更（京都市決定） 総括図 縮尺 1:25,000
図郭1

凡例


- 今回決定箇所 市街化区域
既決定箇所
今回廃止箇所

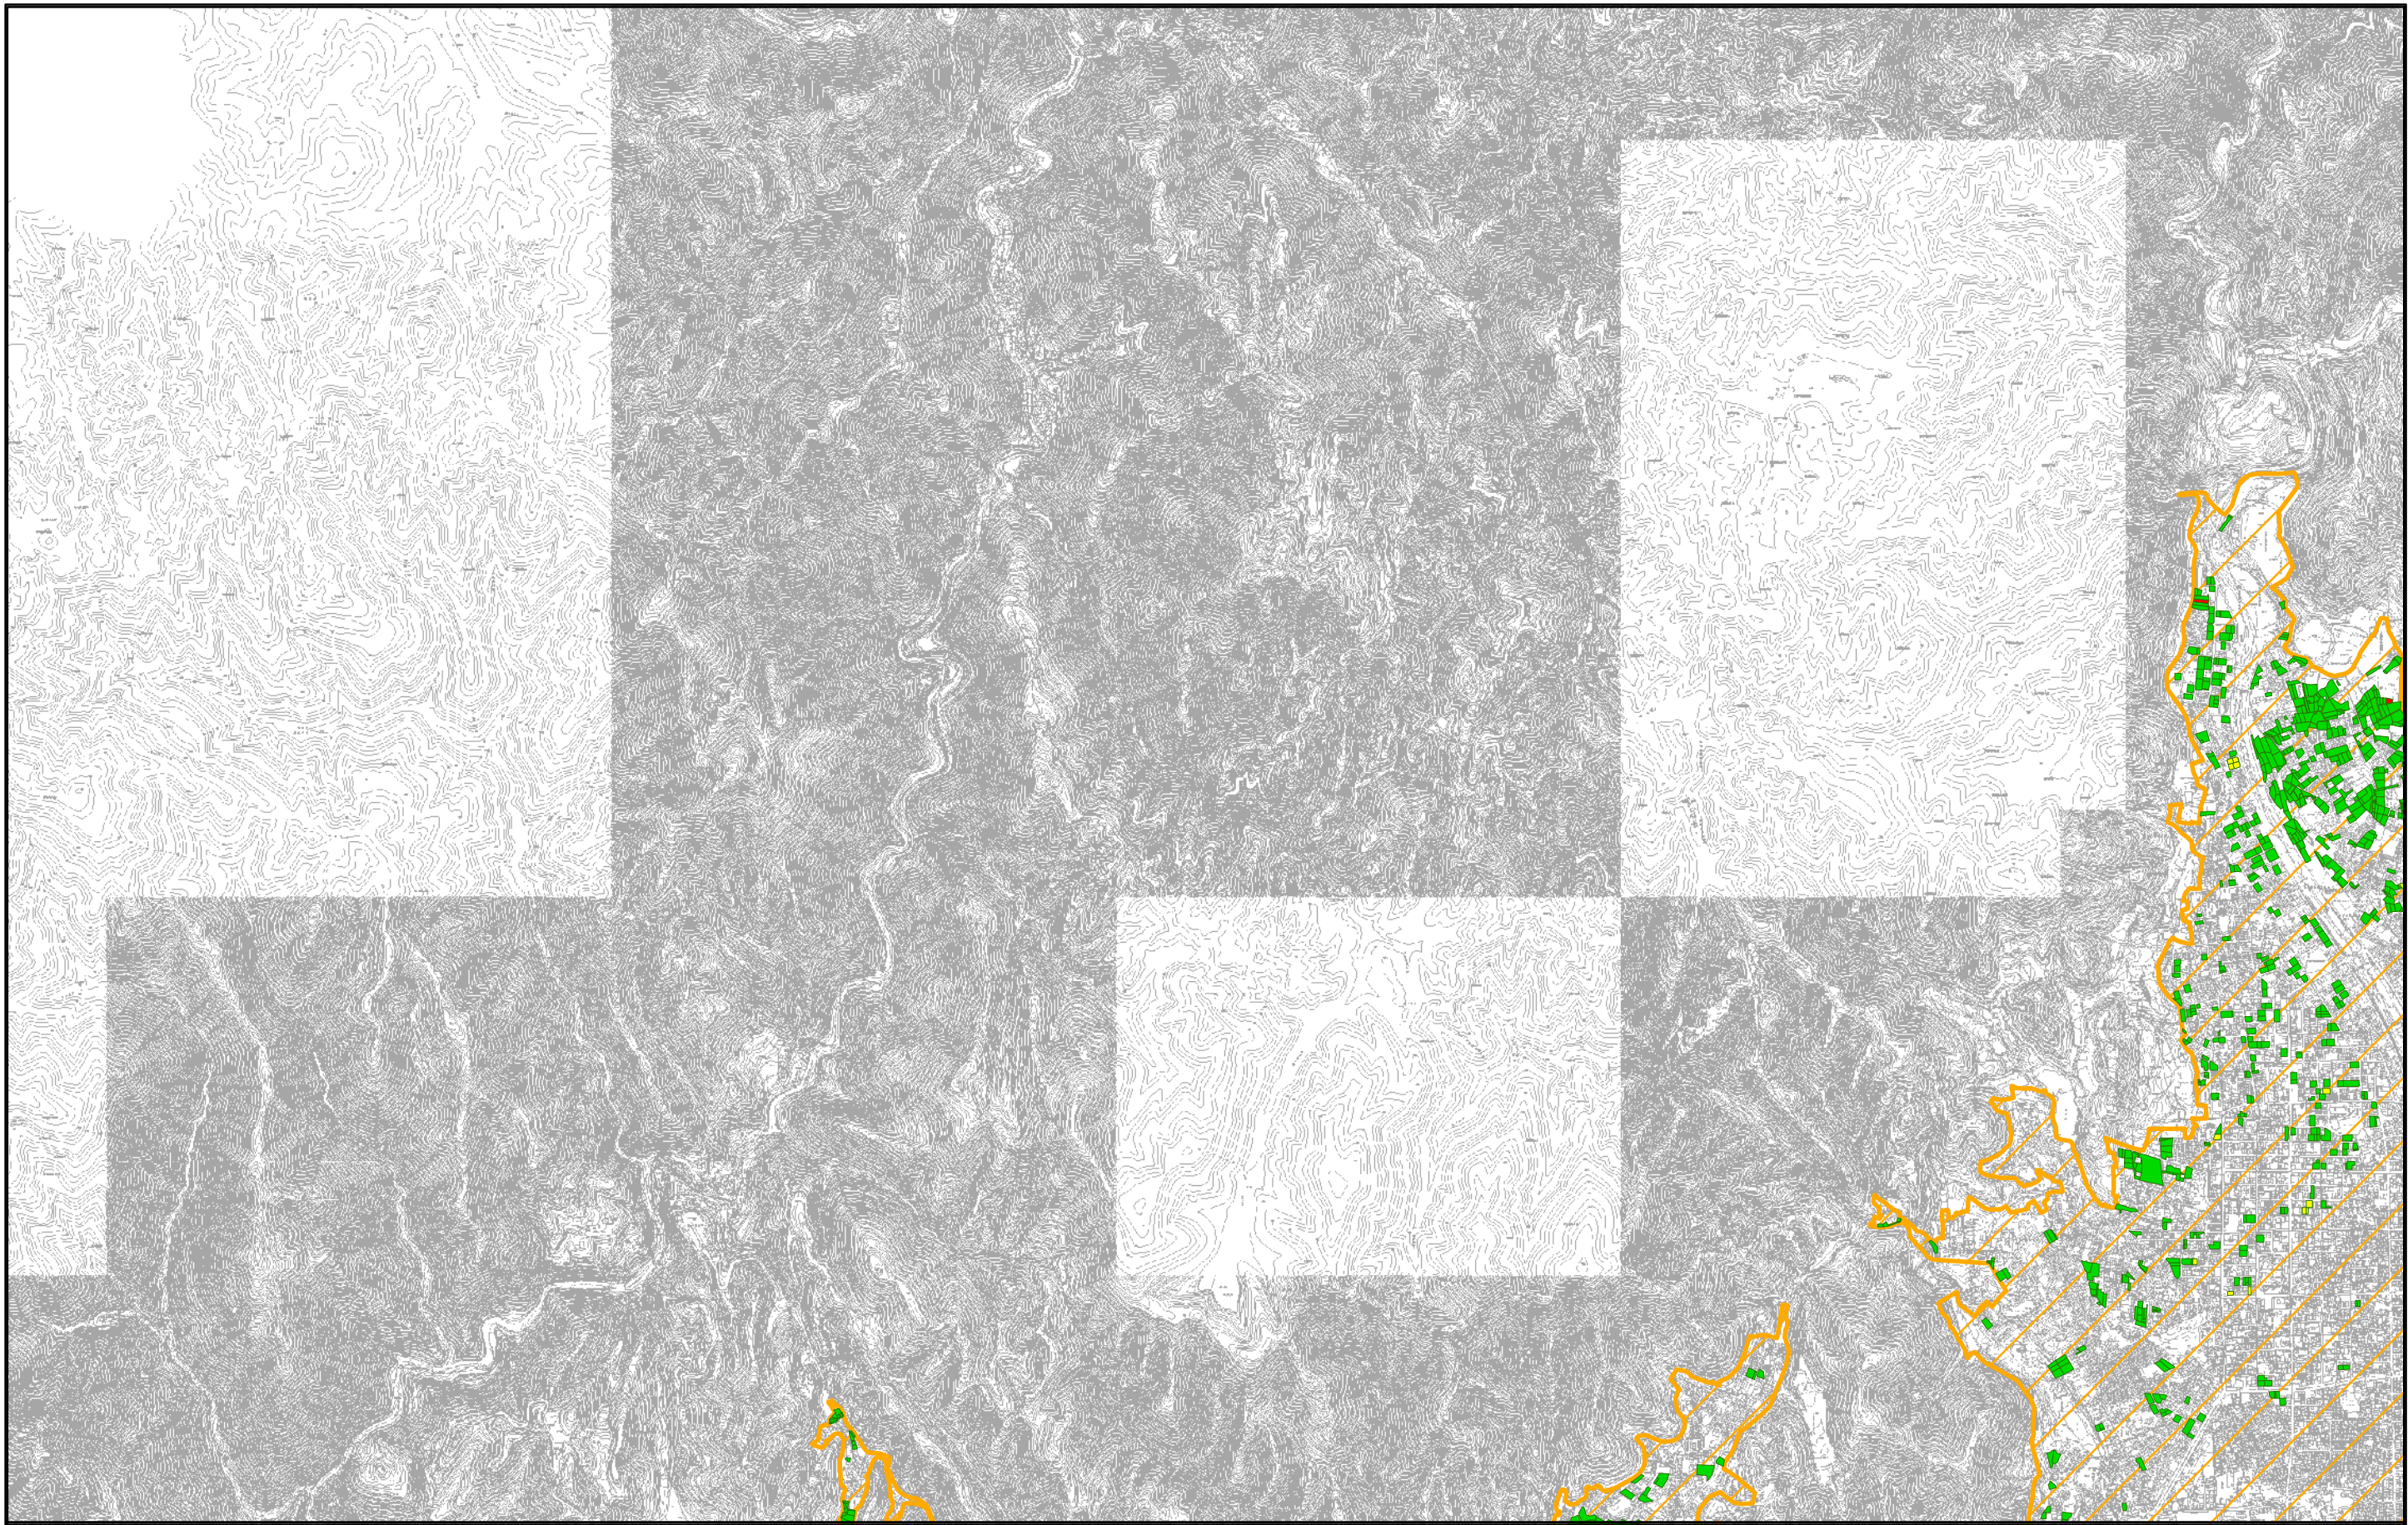

計議第365号議案付図
京都都市計画（京都国際文化観光都市建設計画）
生産緑地地区の変更（京都市決定） 総括図 縮尺 1:25,000
図郭2

凡例

- 今回決定箇所 市街化区域
既決定箇所
今回廃止箇所

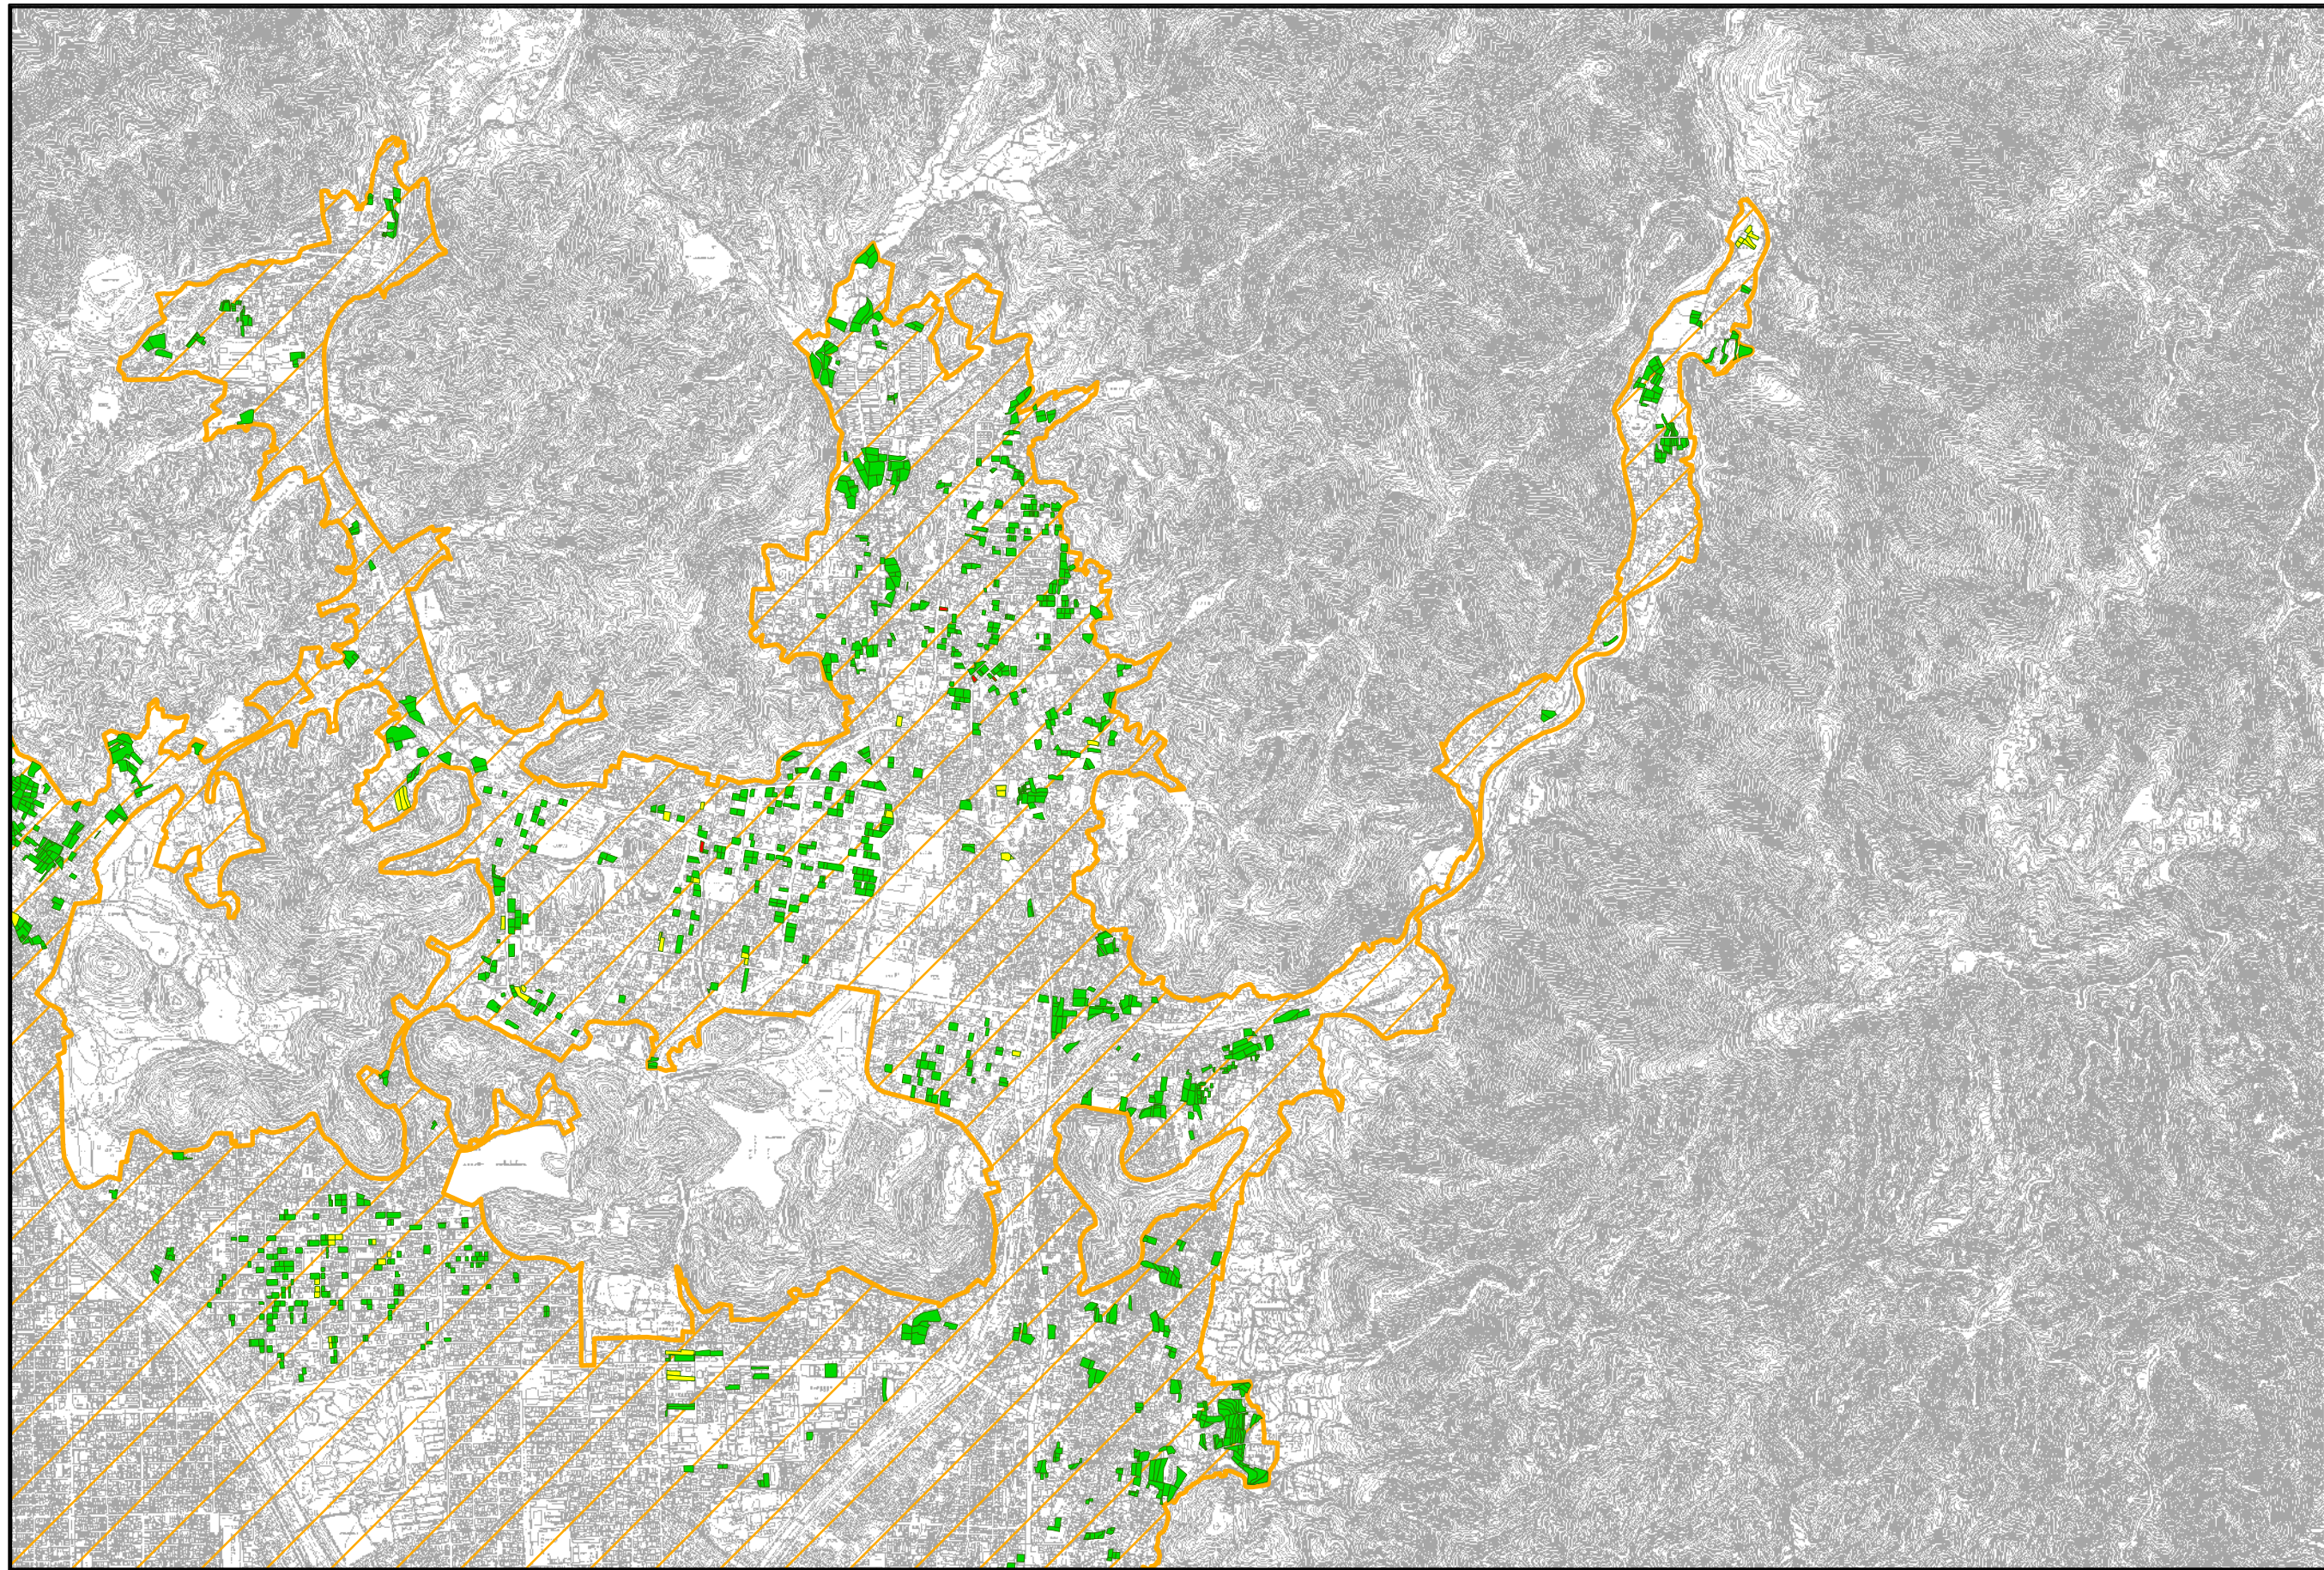


計議第365号議案付図
京都都市計画（京都国際文化観光都市建設計画）
生産緑地地区の変更（京都市決定） 総括図 縮尺 1:25,000

図郭3

凡例


- 今回決定箇所 市街化区域
既決定箇所
今回廃止箇所

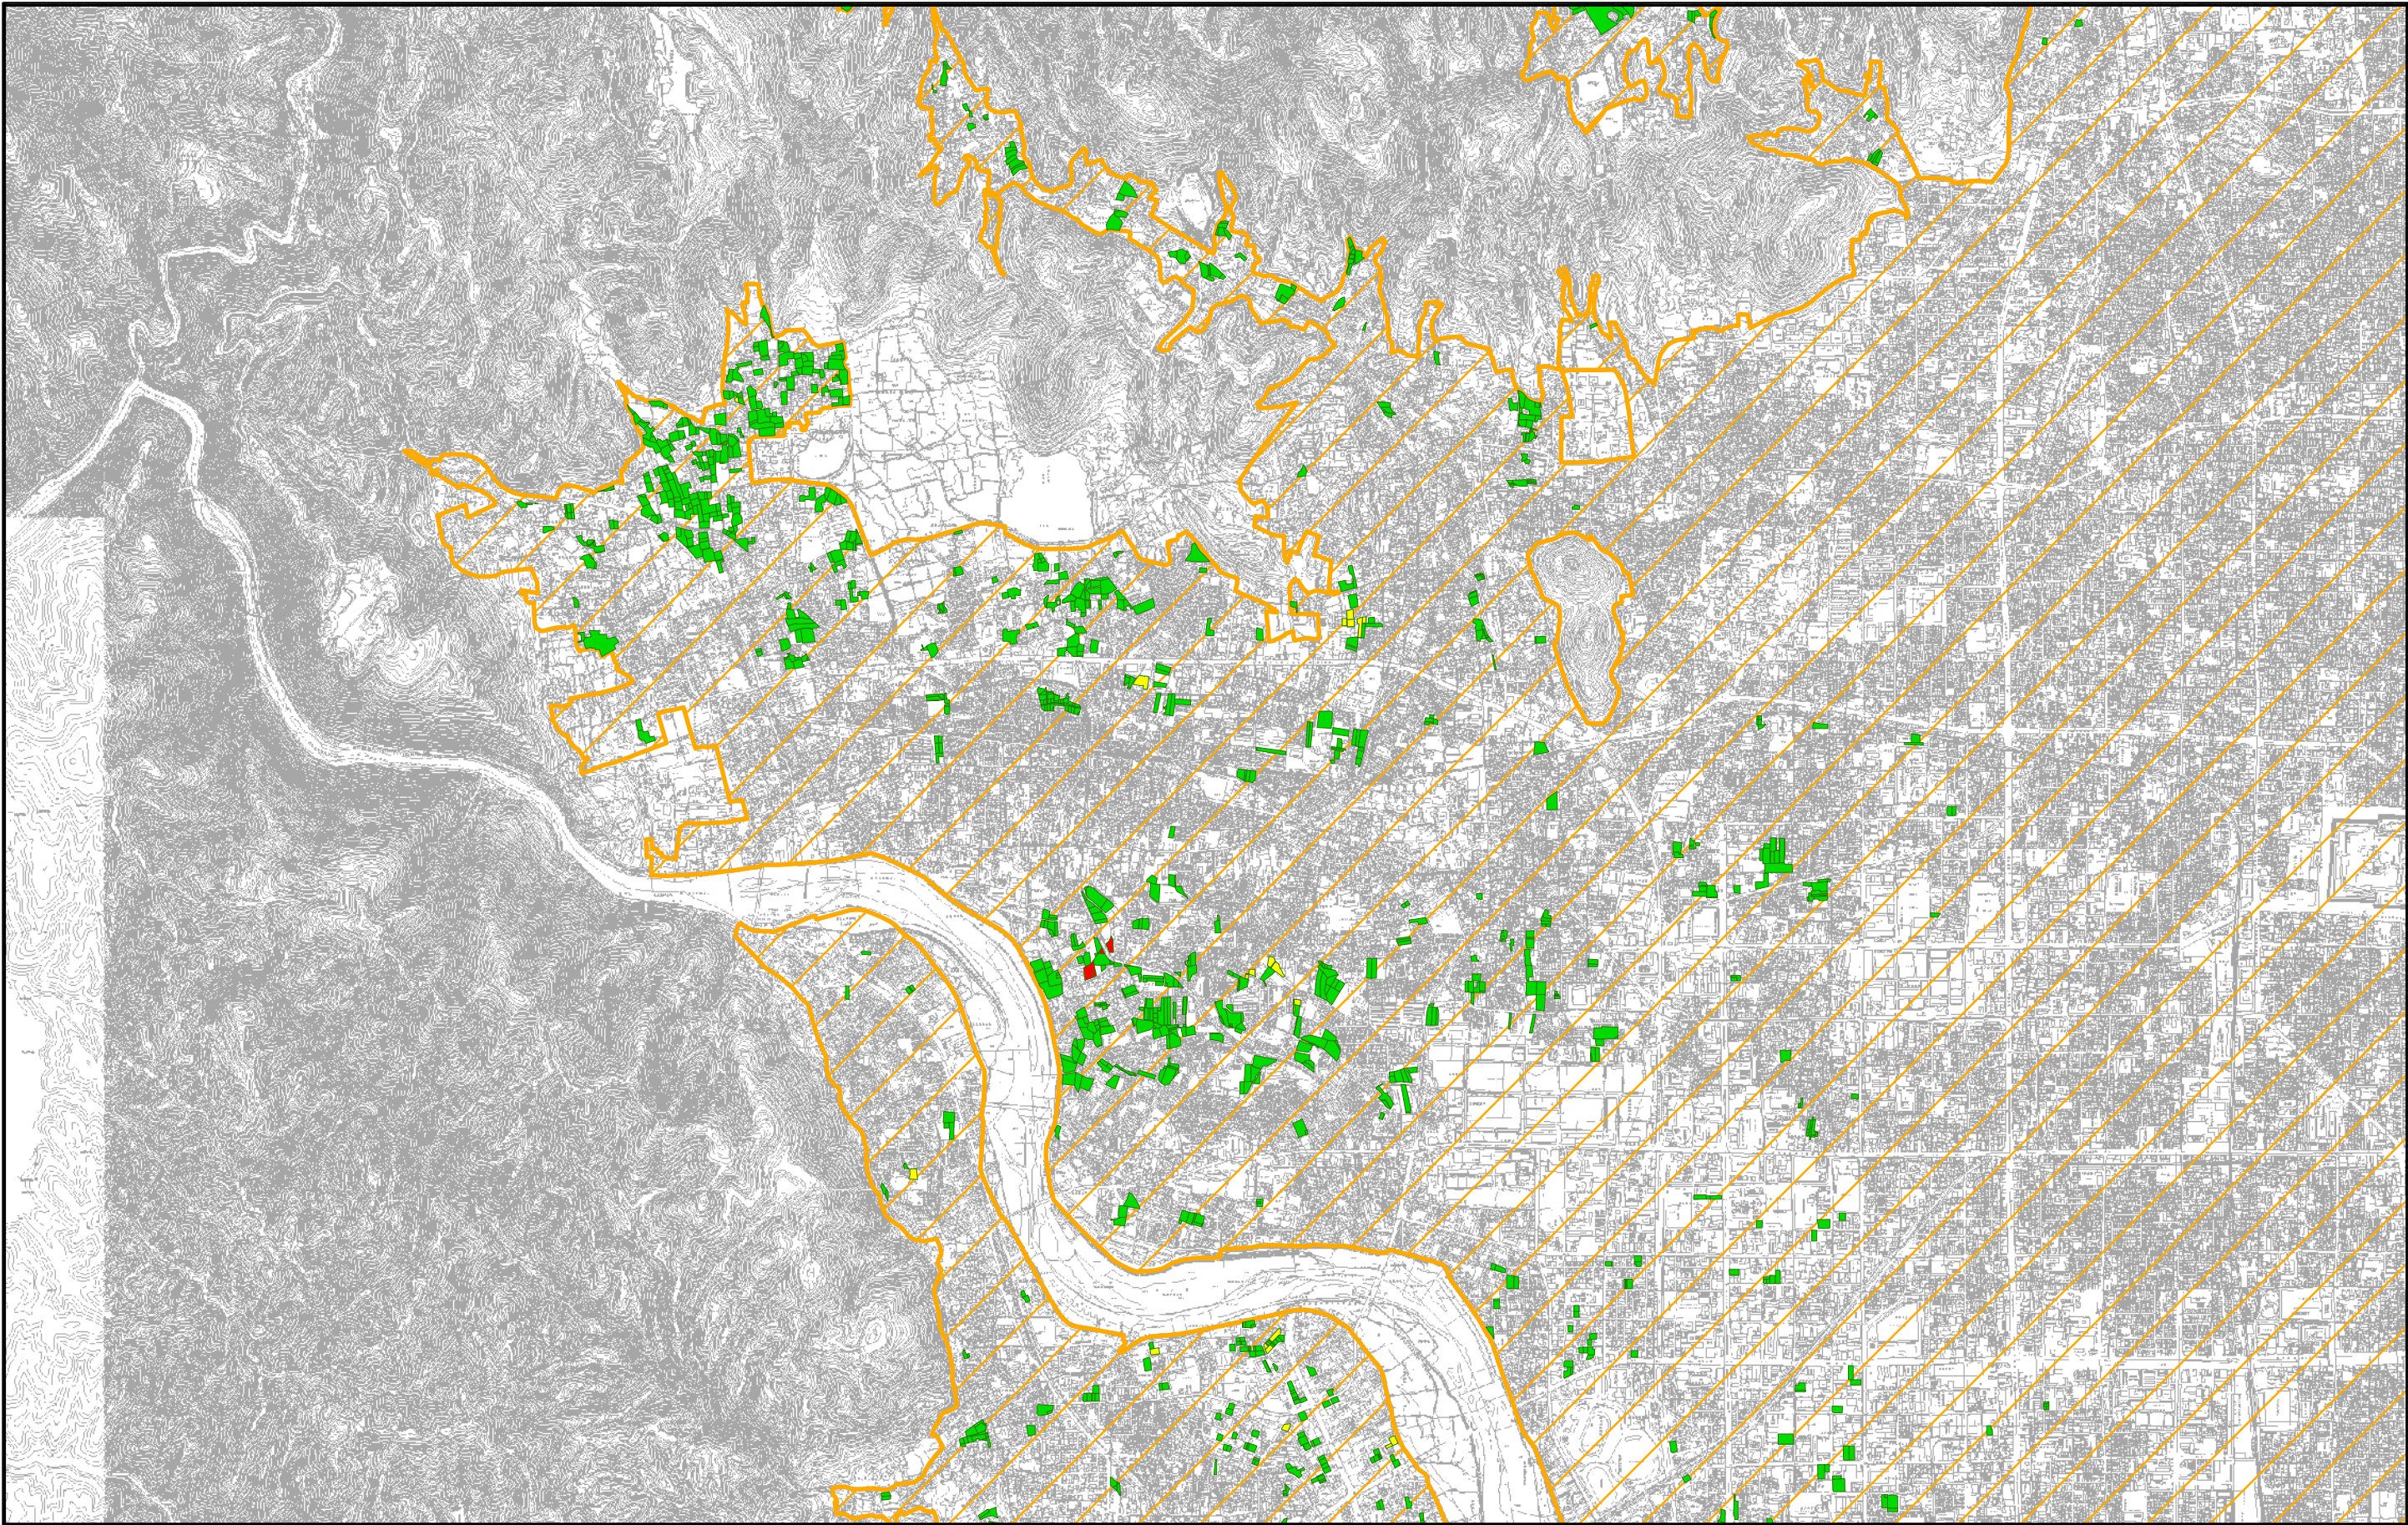

計議第365号議案付図
京都都市計画（京都国際文化観光都市建設計画）
生産緑地地区の変更（京都市決定） 総括図 縮尺 1:25,000
図郭4

凡例

- 今回決定箇所
- 既決定箇所
- 今回廃止箇所
- 市街化区域

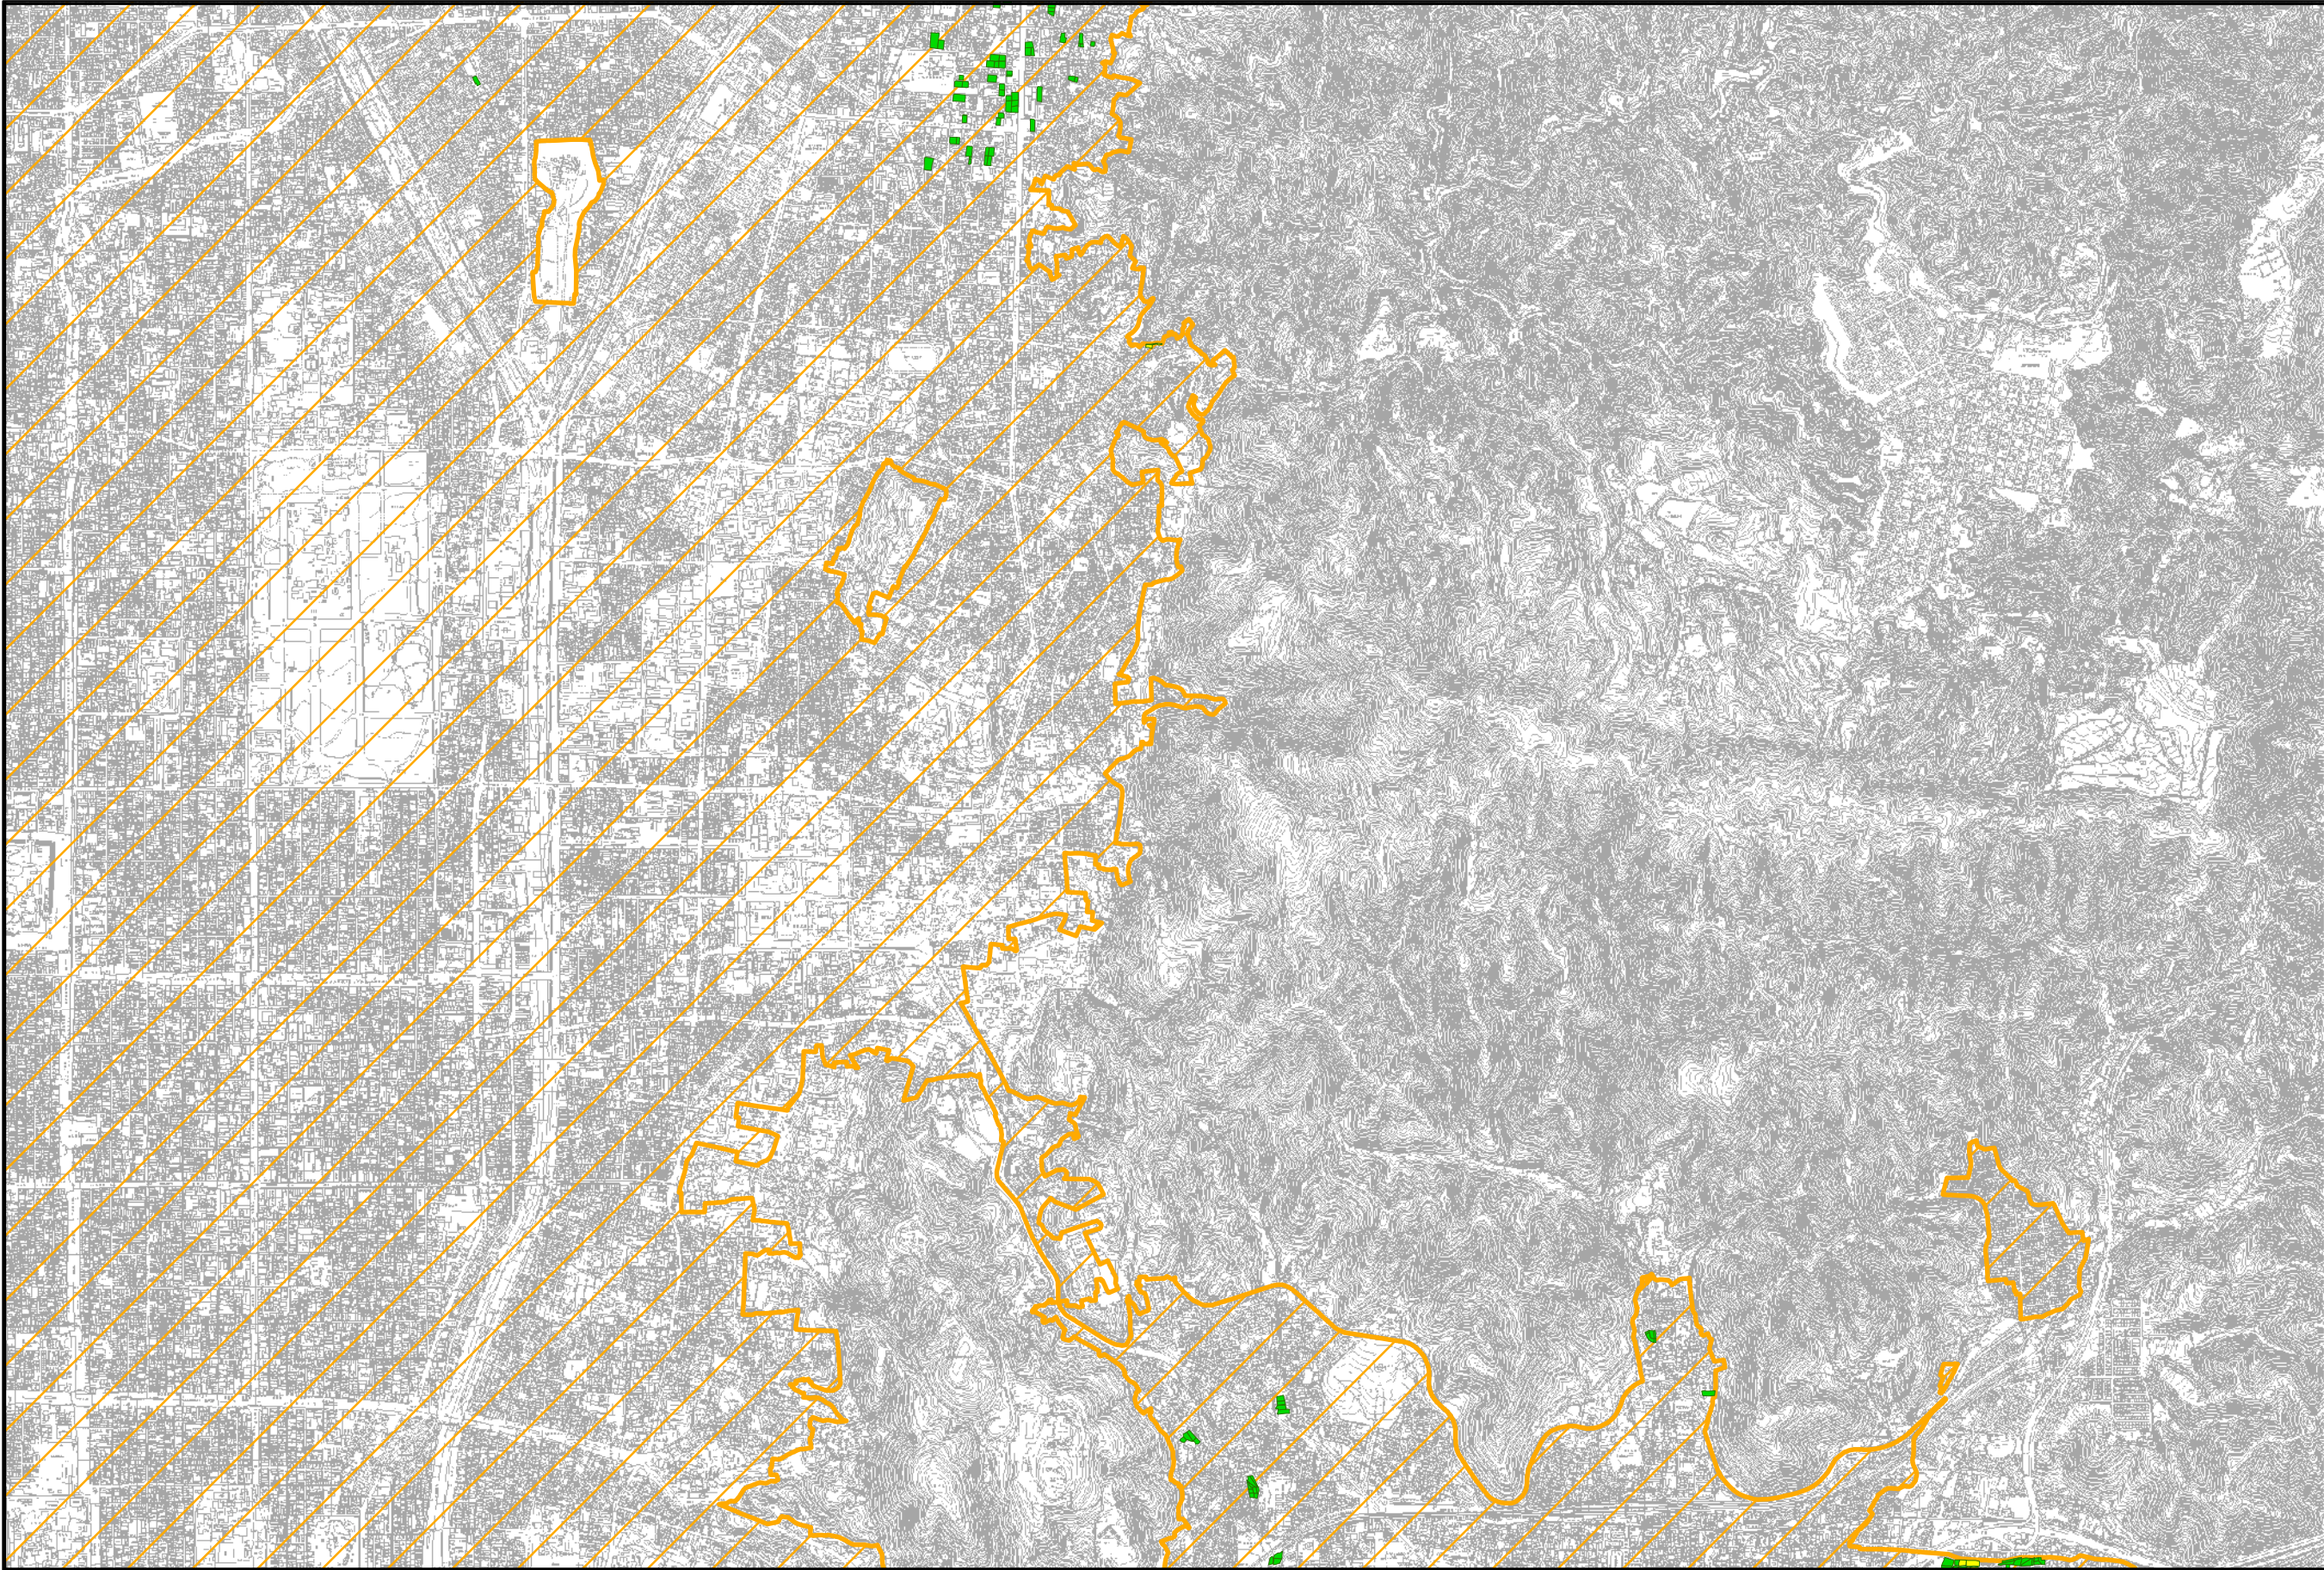


計議第365号議案付図
京都都市計画（京都国際文化観光都市建設計画）
生産緑地地区の変更（京都市決定） 総括図 縮尺 1:25,000

図郭5

凡例

- 今回決定箇所 市街化区域
既決定箇所
今回廃止箇所

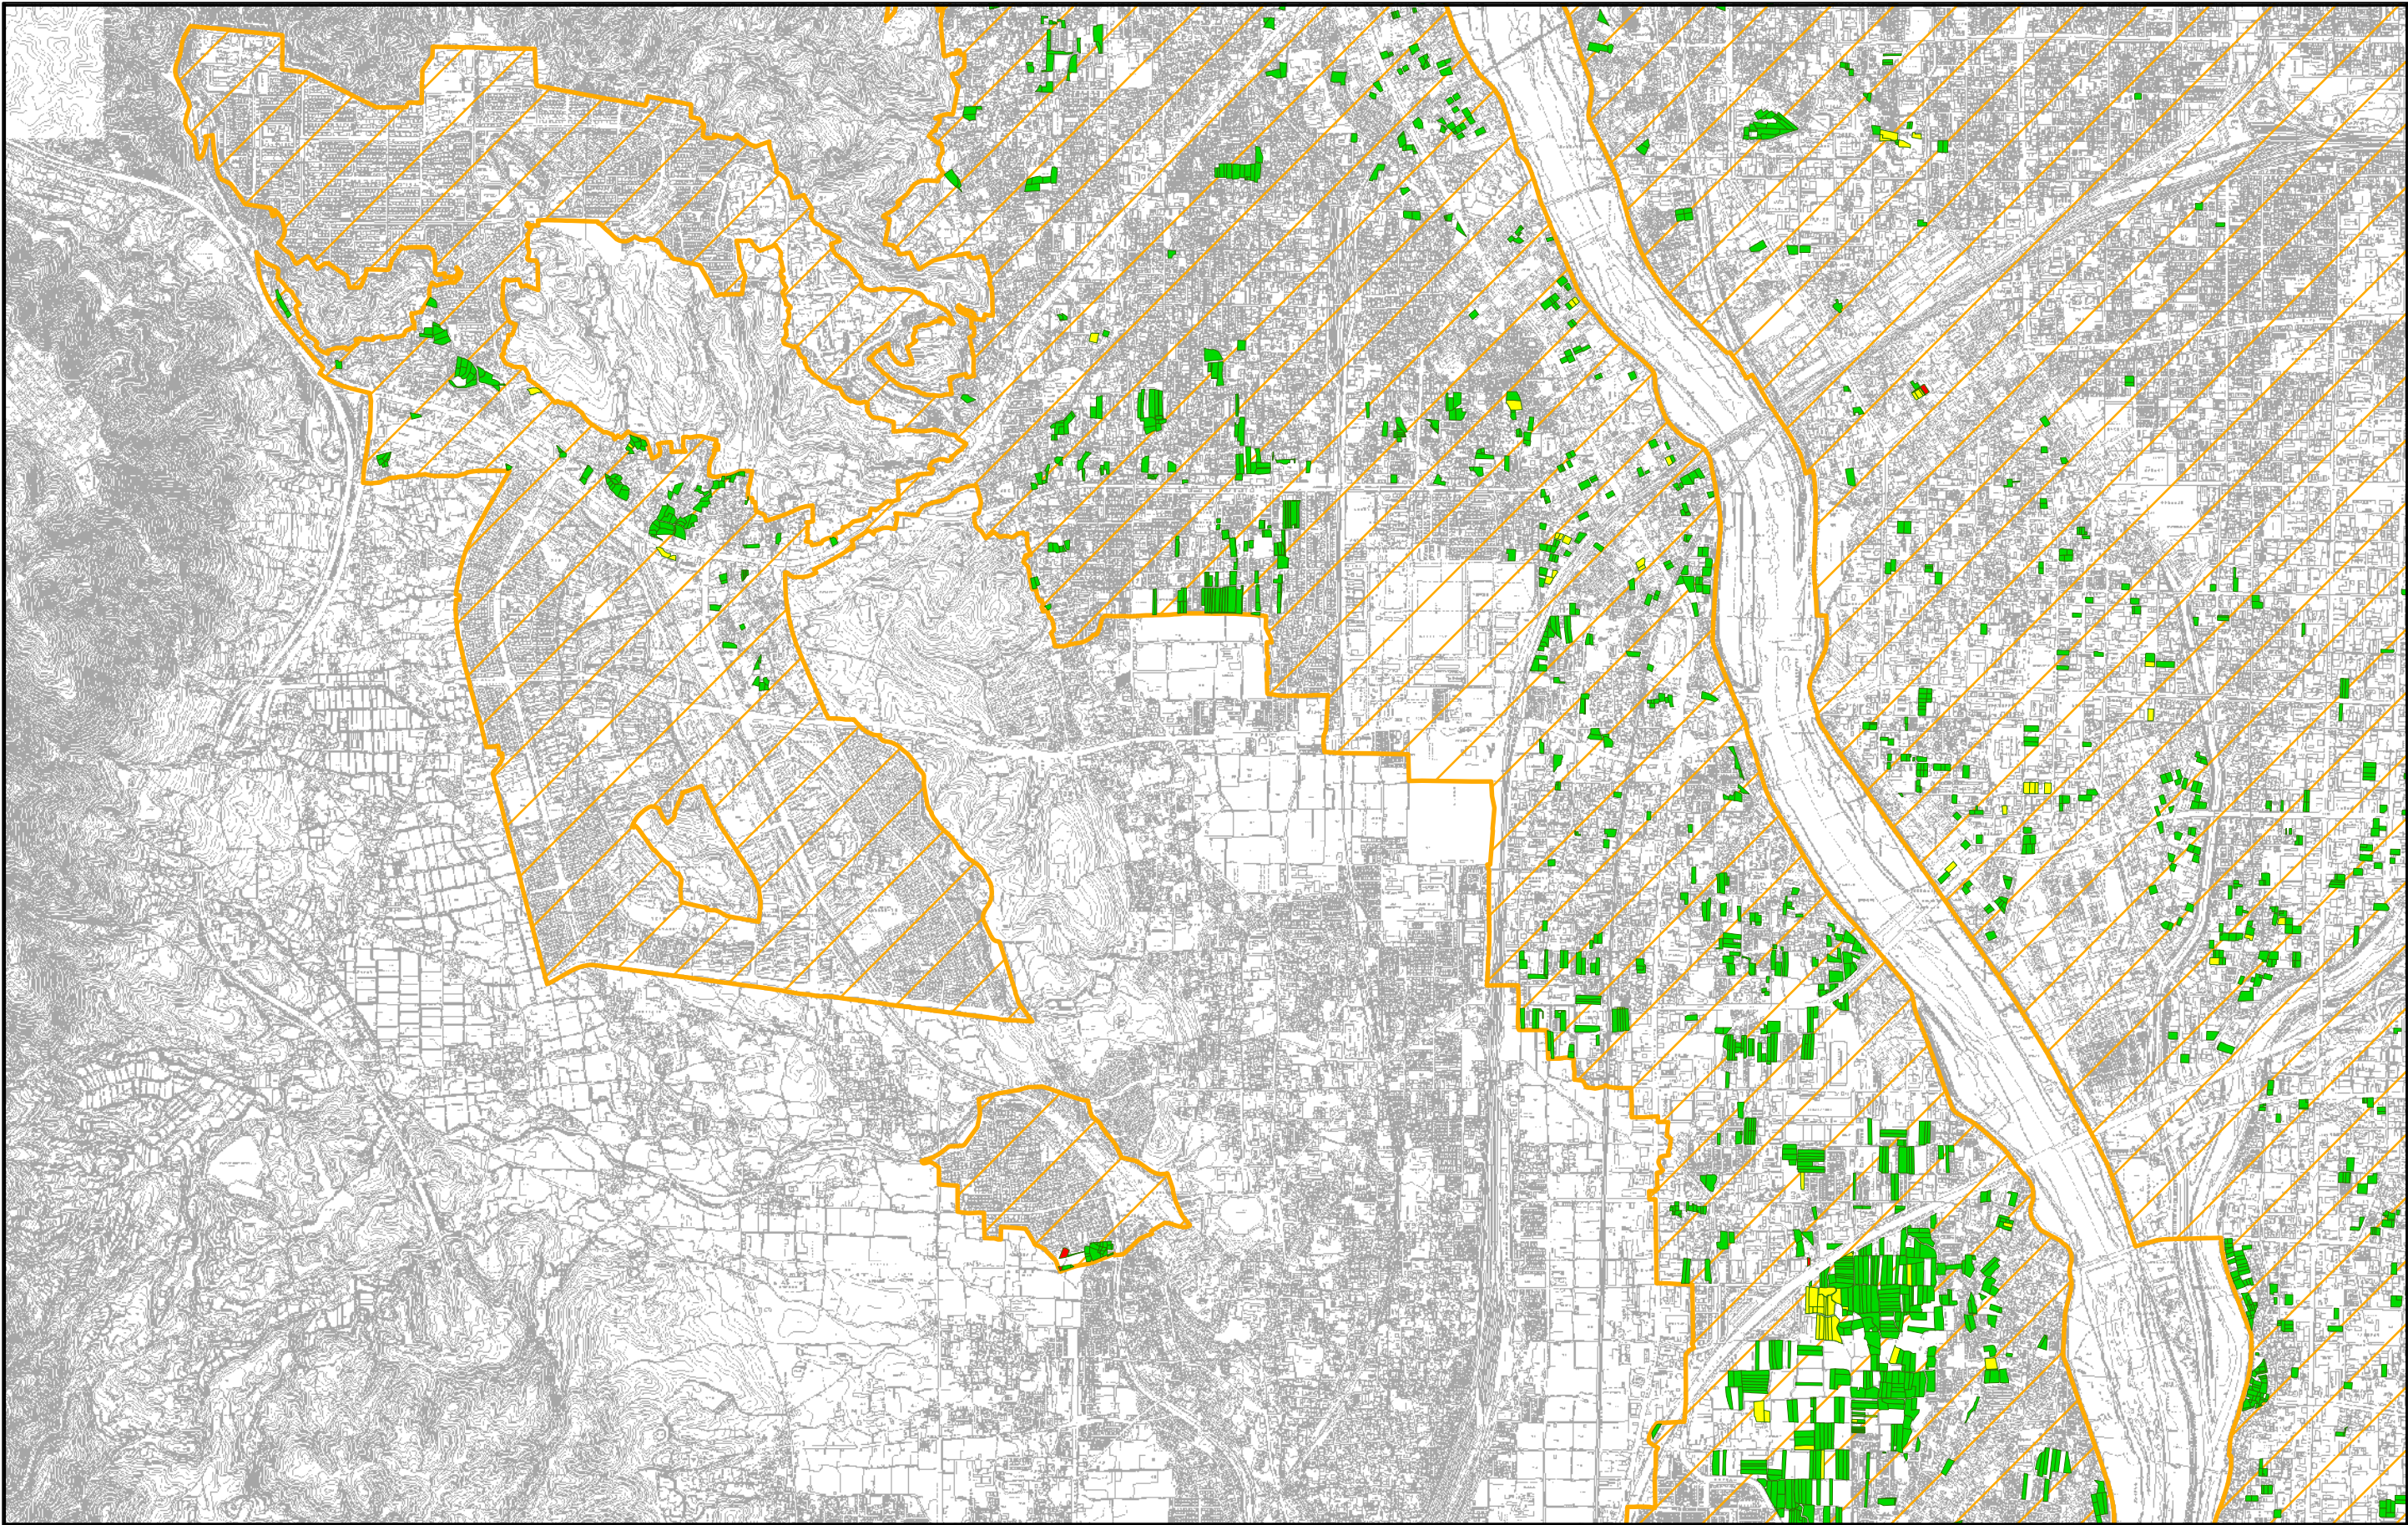


計議第365号議案付図
京都都市計画（京都国際文化観光都市建設計画）
生産緑地地区の変更（京都市決定） 総括図 縮尺 1:25,000

図郭6

凡例


- 今回決定箇所
- 既決定箇所
- 今回廃止箇所
- 市街化区域

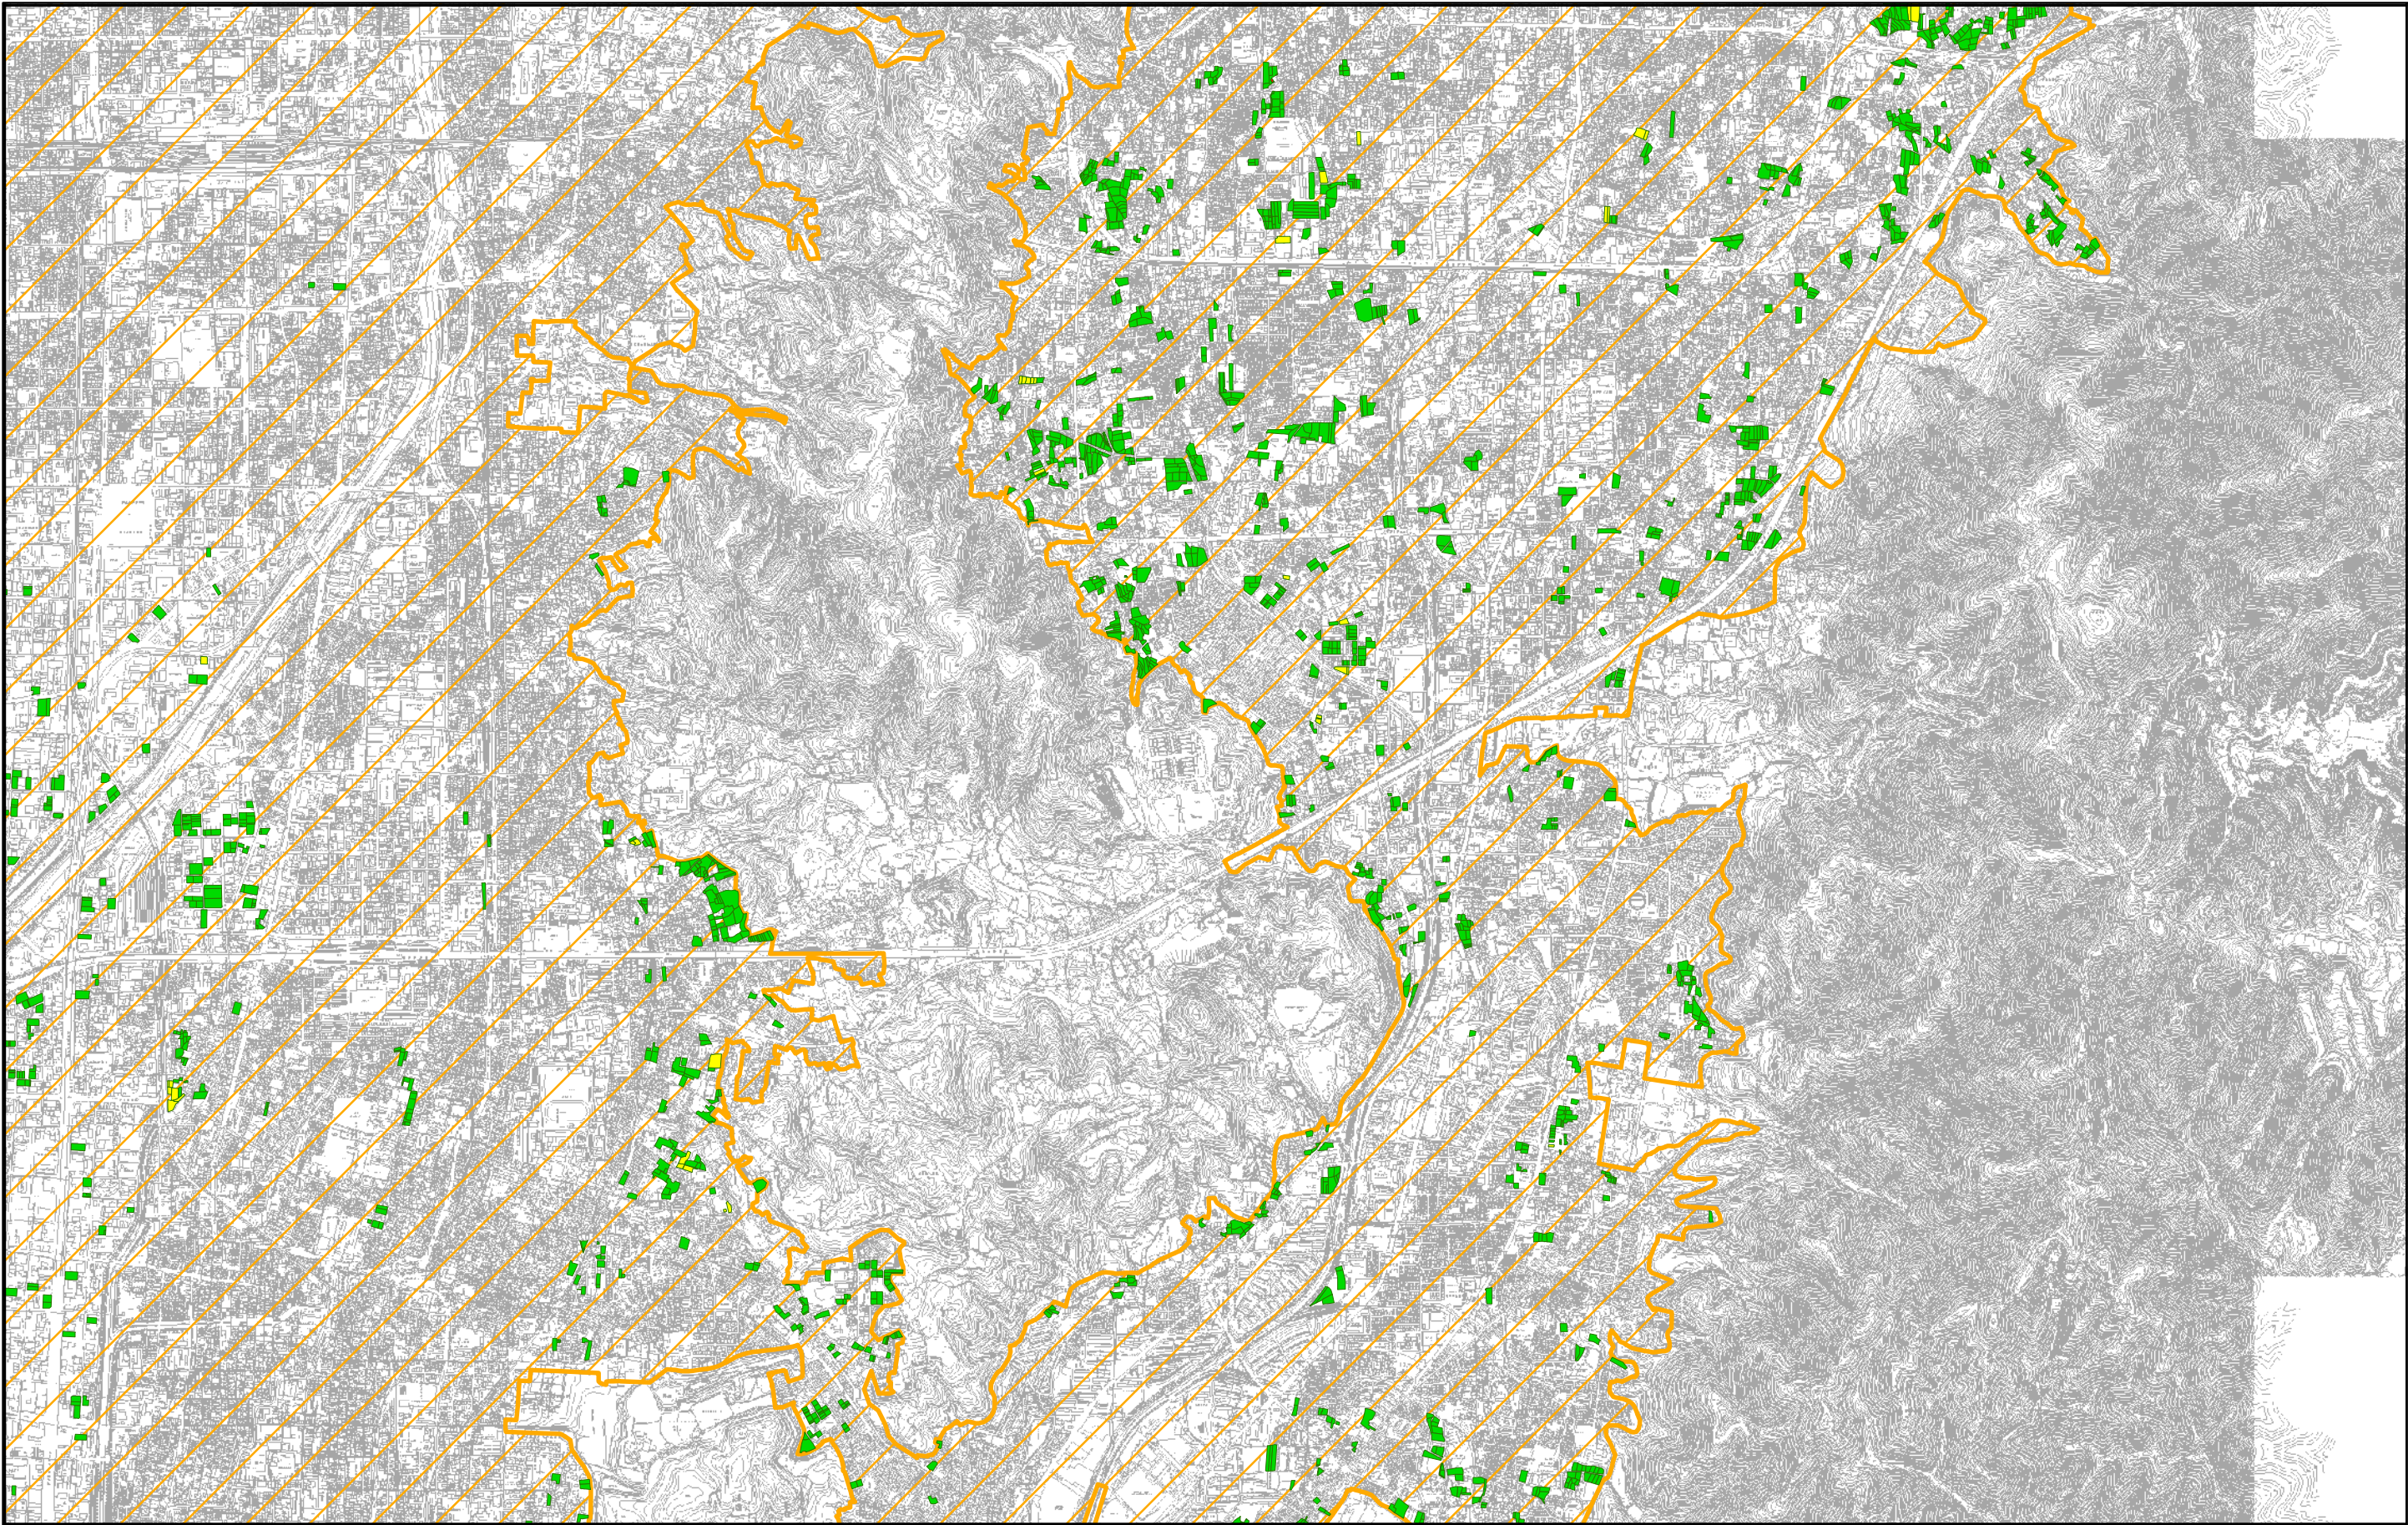

計議第365号議案付図
京都都市計画（京都国際文化観光都市建設計画）
生産緑地地区の変更（京都市決定） 総括図 縮尺 1:25,000
図郭7

凡例

- 今回決定箇所
- 既決定箇所
- 今回廃止箇所
- 市街化区域

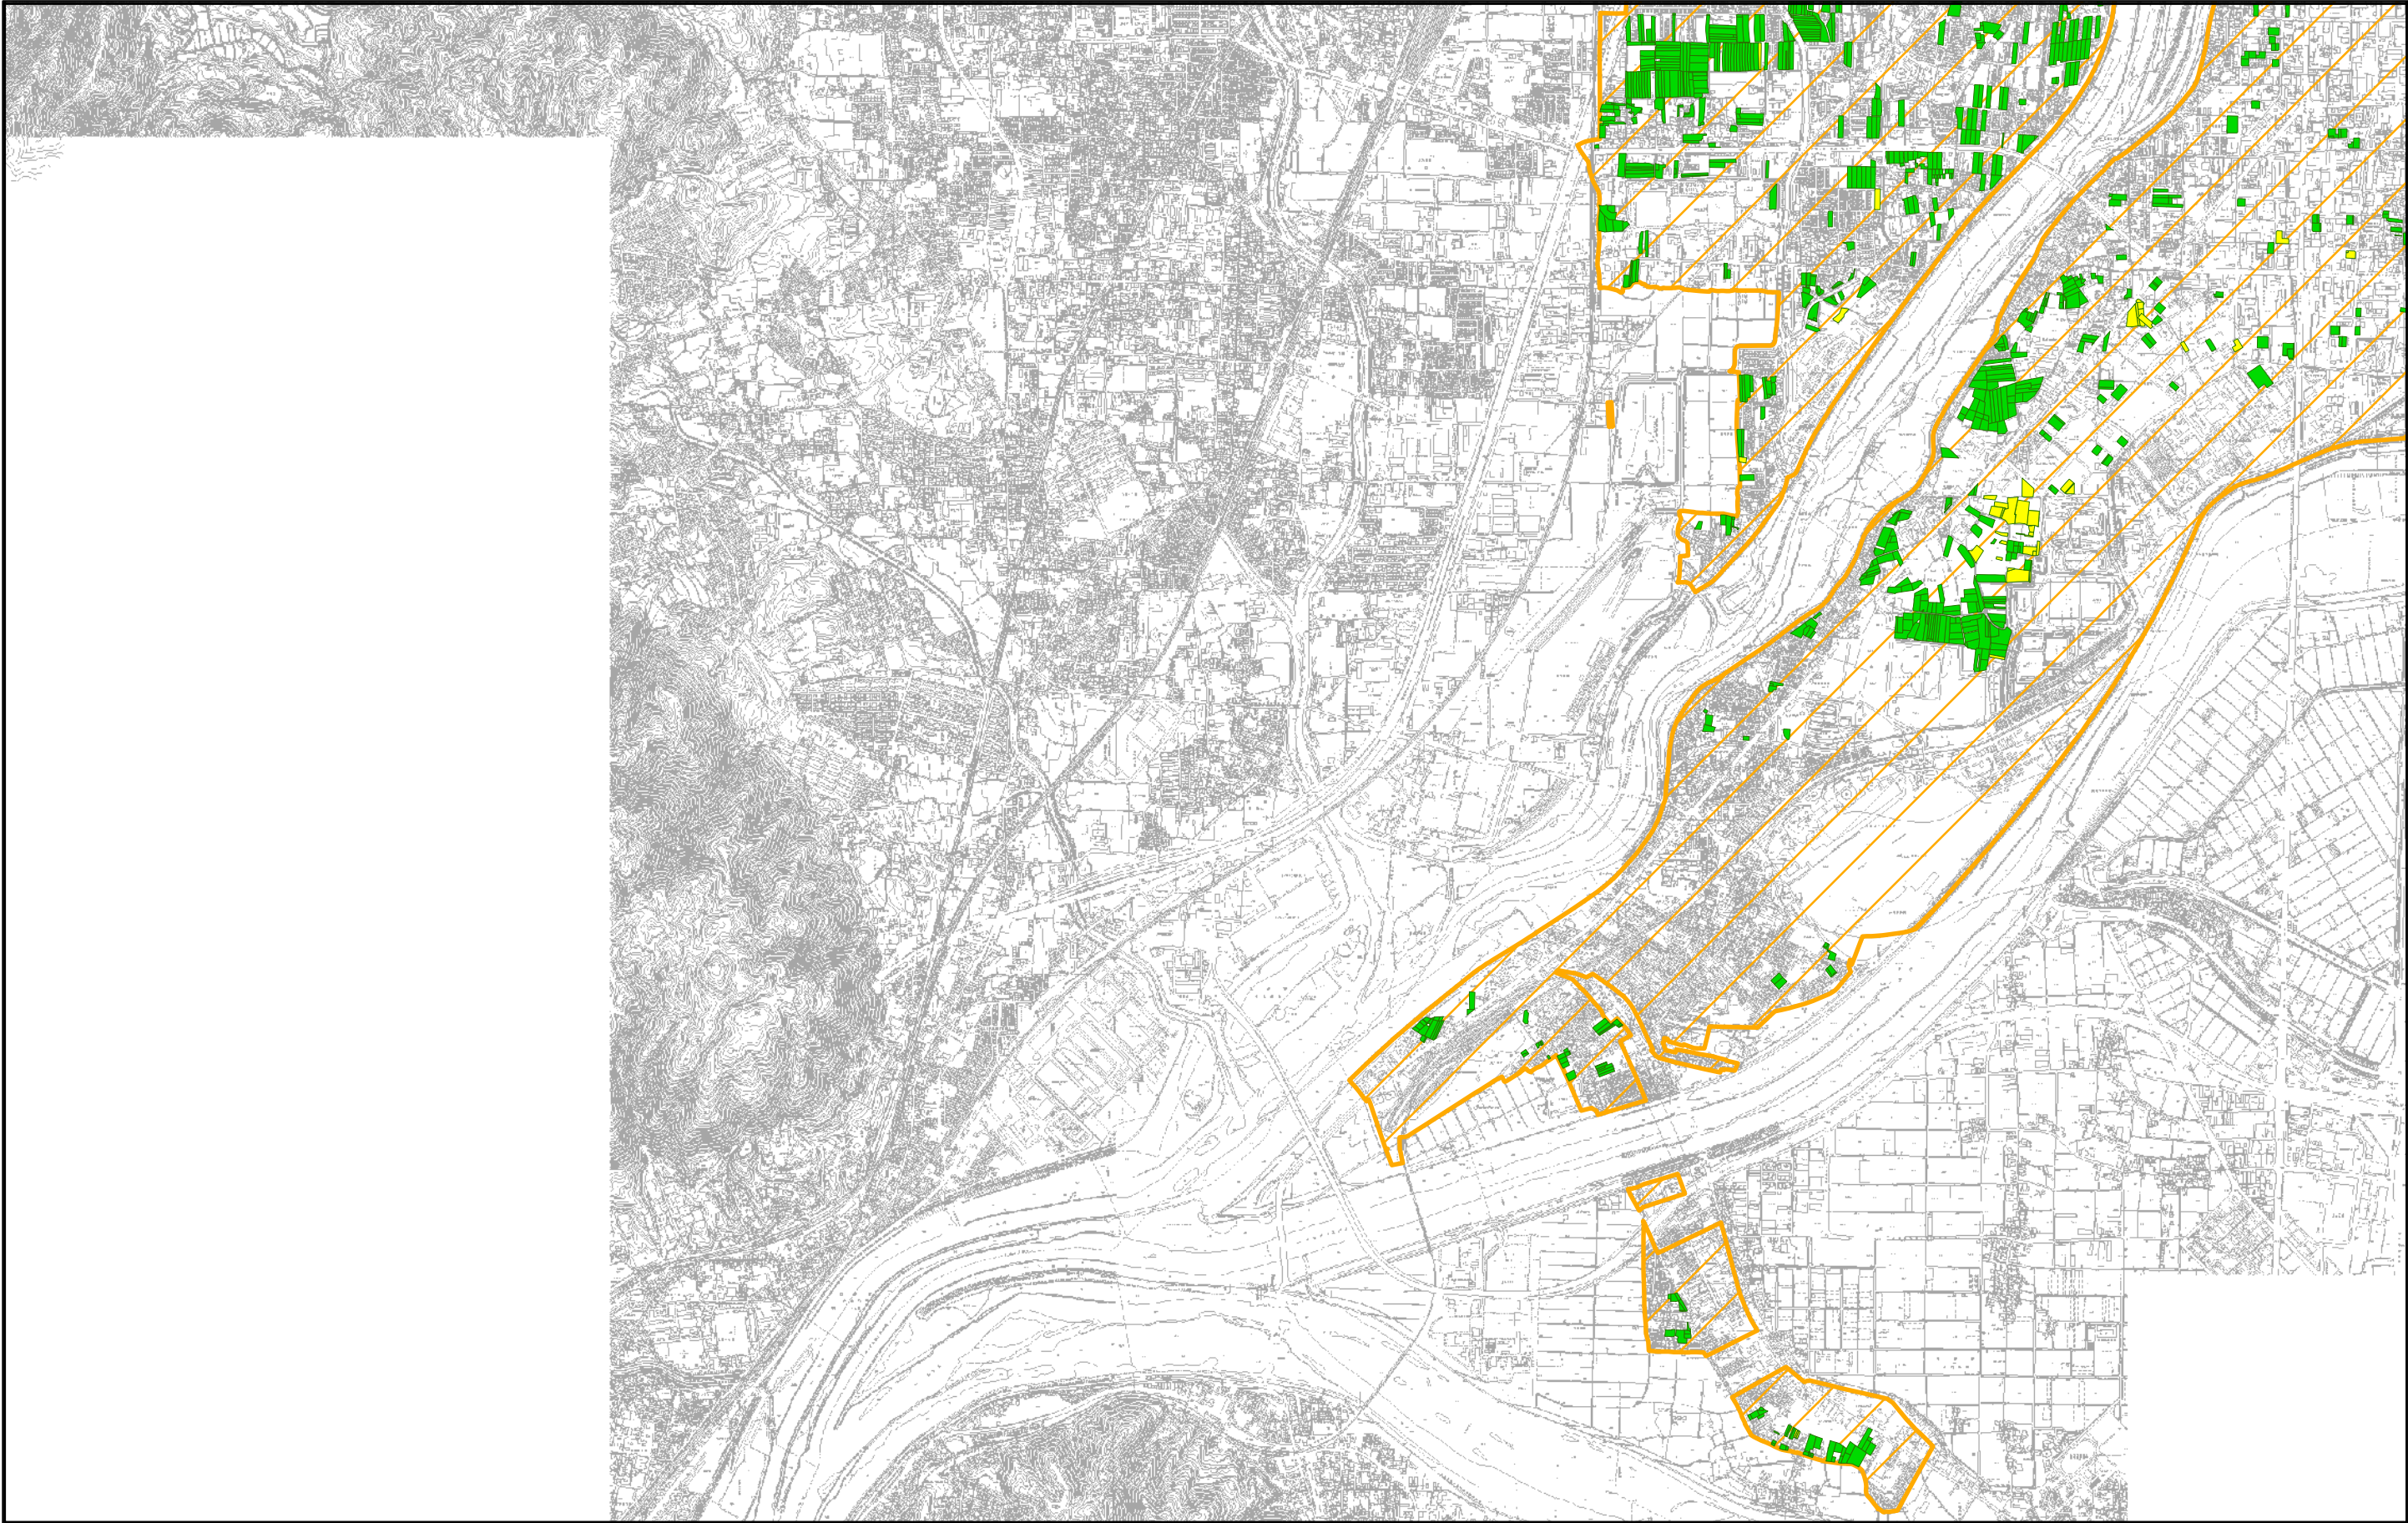

計議第365号議案付図
京都都市計画（京都国際文化観光都市建設計画）
生産緑地地区の変更（京都市決定） 総括図 縮尺 1:25,000

図郭8

凡例

- 今回決定箇所
- 市街化区域
- 既決定箇所
- 今回廃止箇所

