

計議第 3 6 6 号議案 参考資料

計議第 3 6 6 号議案 特定生産緑地の指定について
(意見聴取)

目次	P. 1	計議第 3 6 6 号議案	特定生産緑地の指定の内訳表
	P. 2	計議第 3 6 6 号議案	図郭割図 (総括図用)
	P. 3～P. 10	計議第 3 6 6 号議案	総括図

特定生産緑地の指定の内訳表

生産緑地地区

	面 積
生産緑地地区	約 457.24 ha

特定生産緑地

	面 積
平成7年指定の生産緑地	約 4.53 ha
特定生産緑地に指定する生産緑地	約 4.10 ha
既に特定生産緑地に 指定されている生産緑地	約 410.63 ha



図郭1

図郭2

図郭3

図郭4

図郭5

図郭6

図郭7

図郭8

凡例



特定生産緑地新規指定区域



市街化区域

計議第366号議案付図 参考資料
特定生産緑地の指定 総括図（縮尺1:25,000）
図郭1

凡例




特定生産緑地新規指定区域



市街化区域

N

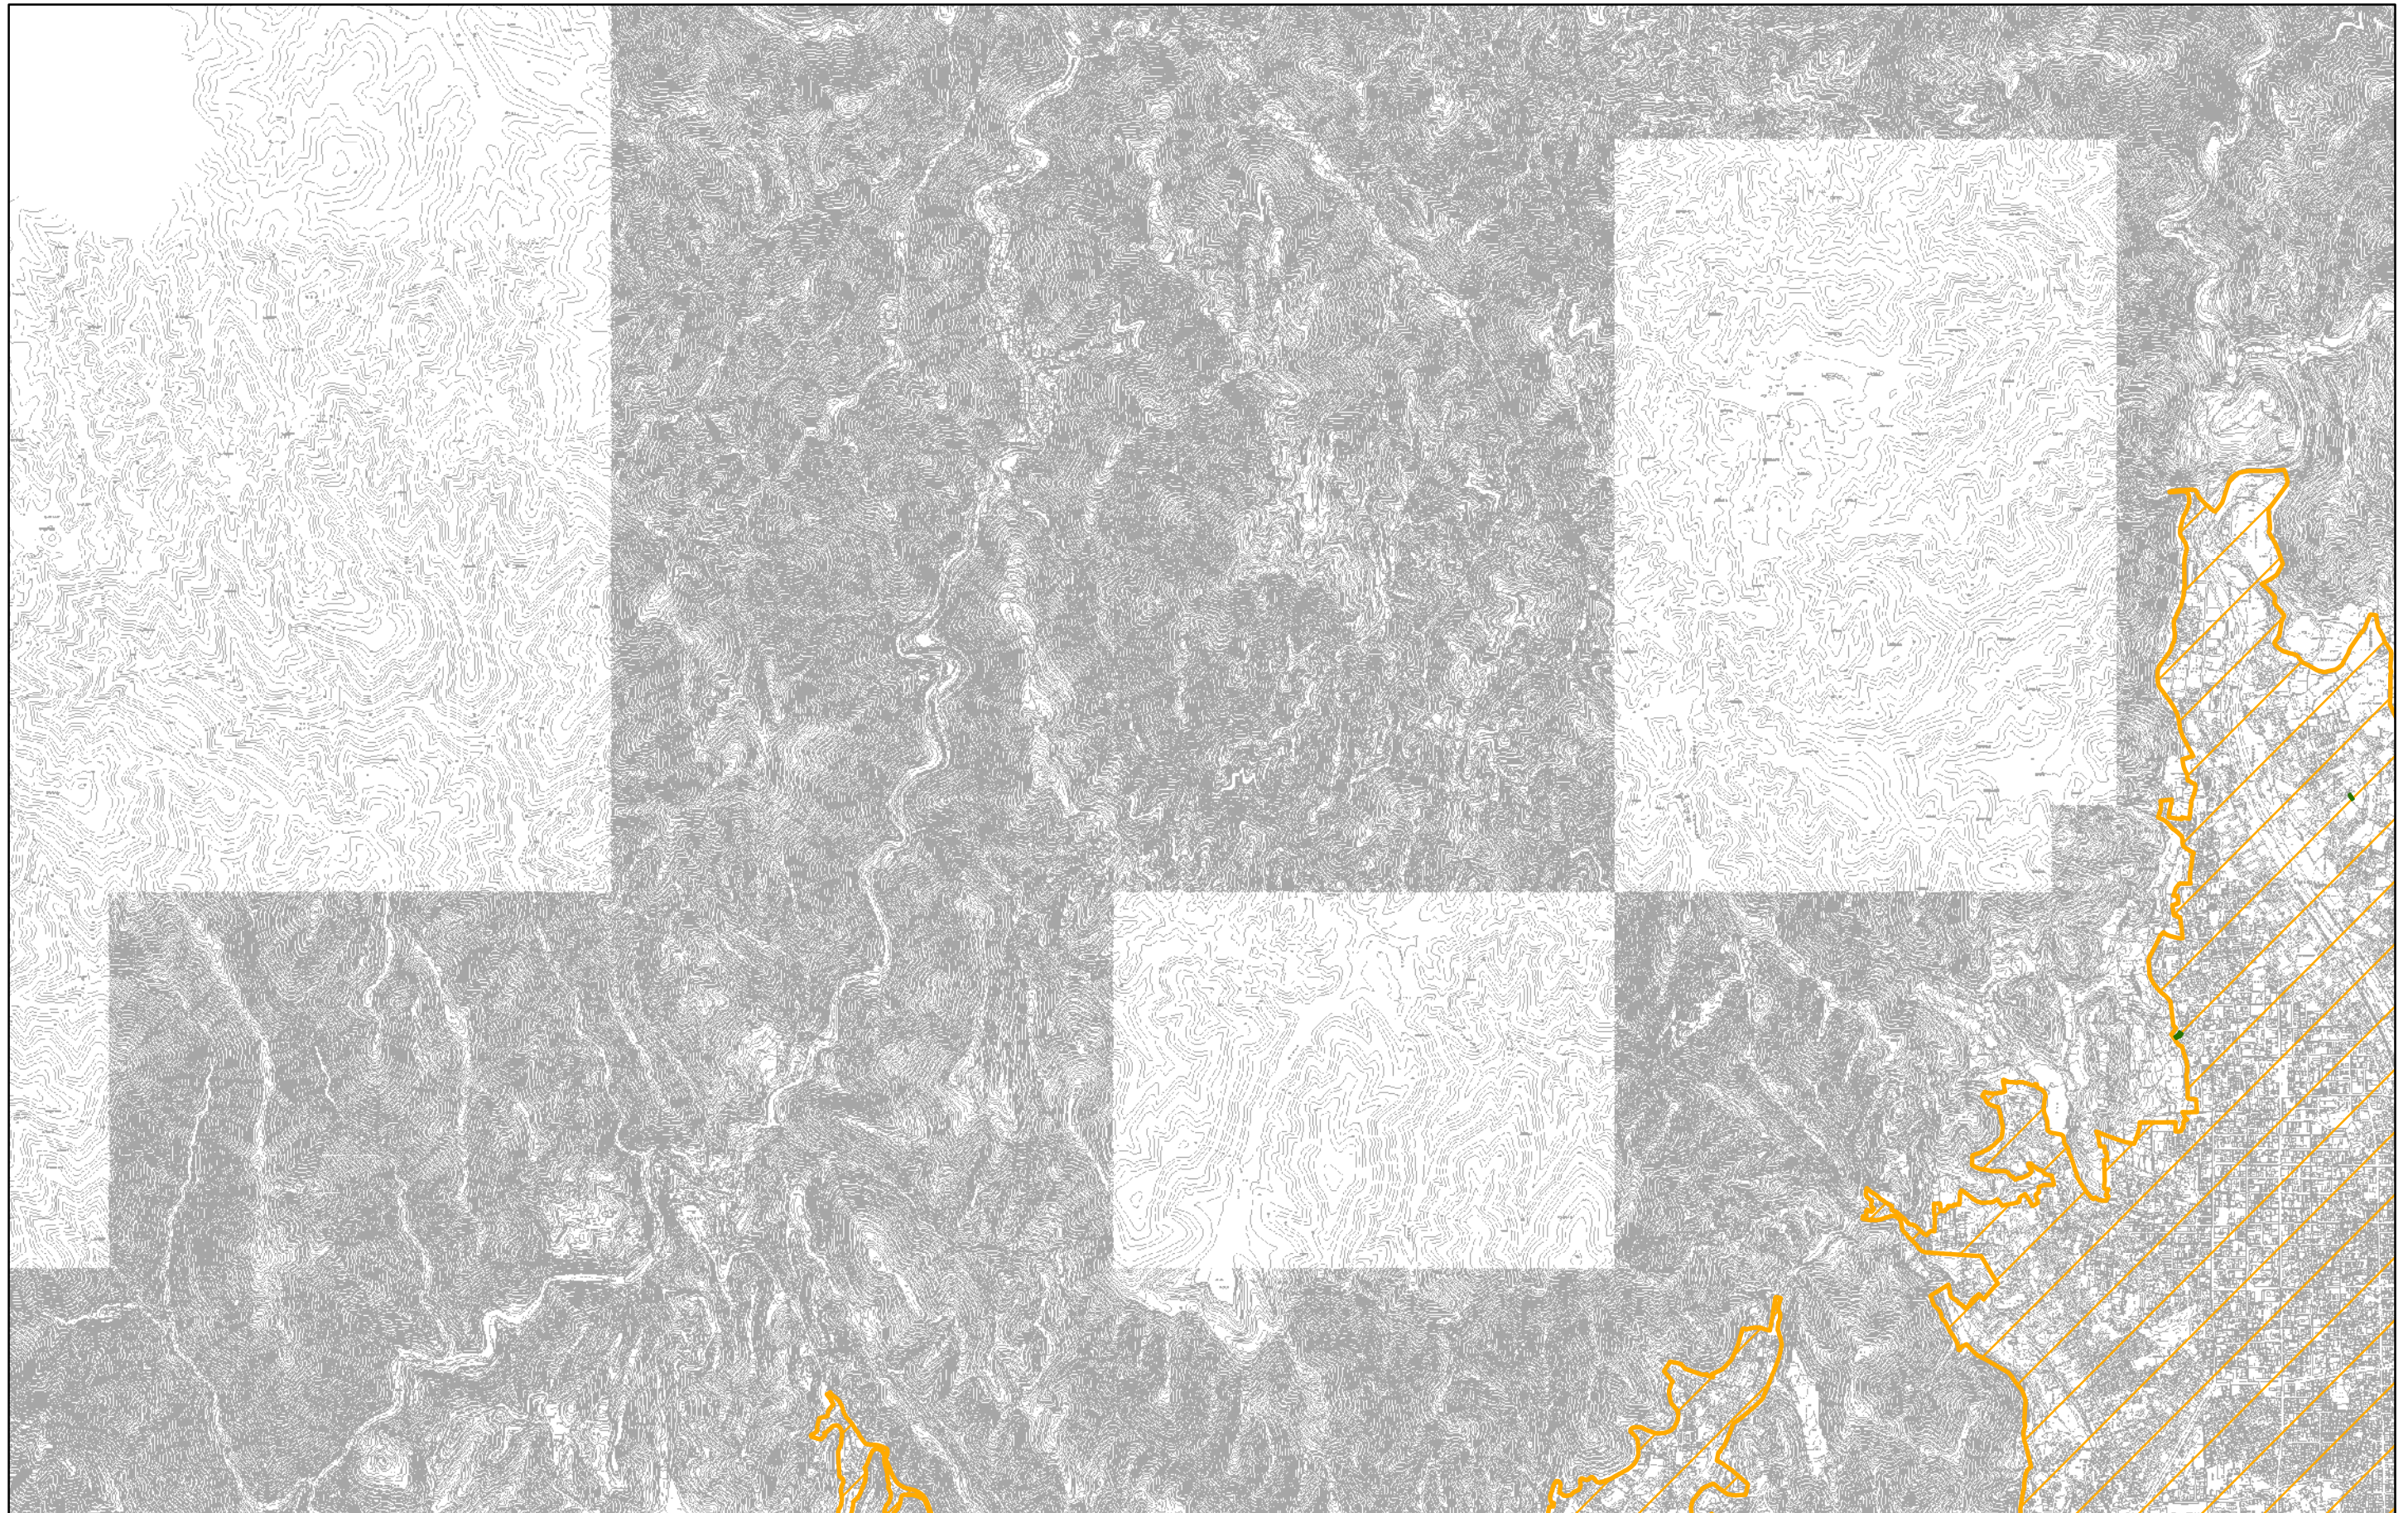

計議第366号議案付図 参考資料
特定生産緑地の指定 総括図（縮尺1:25,000）
図郭2


凡例



特定生産緑地新規指定区域



市街化区域

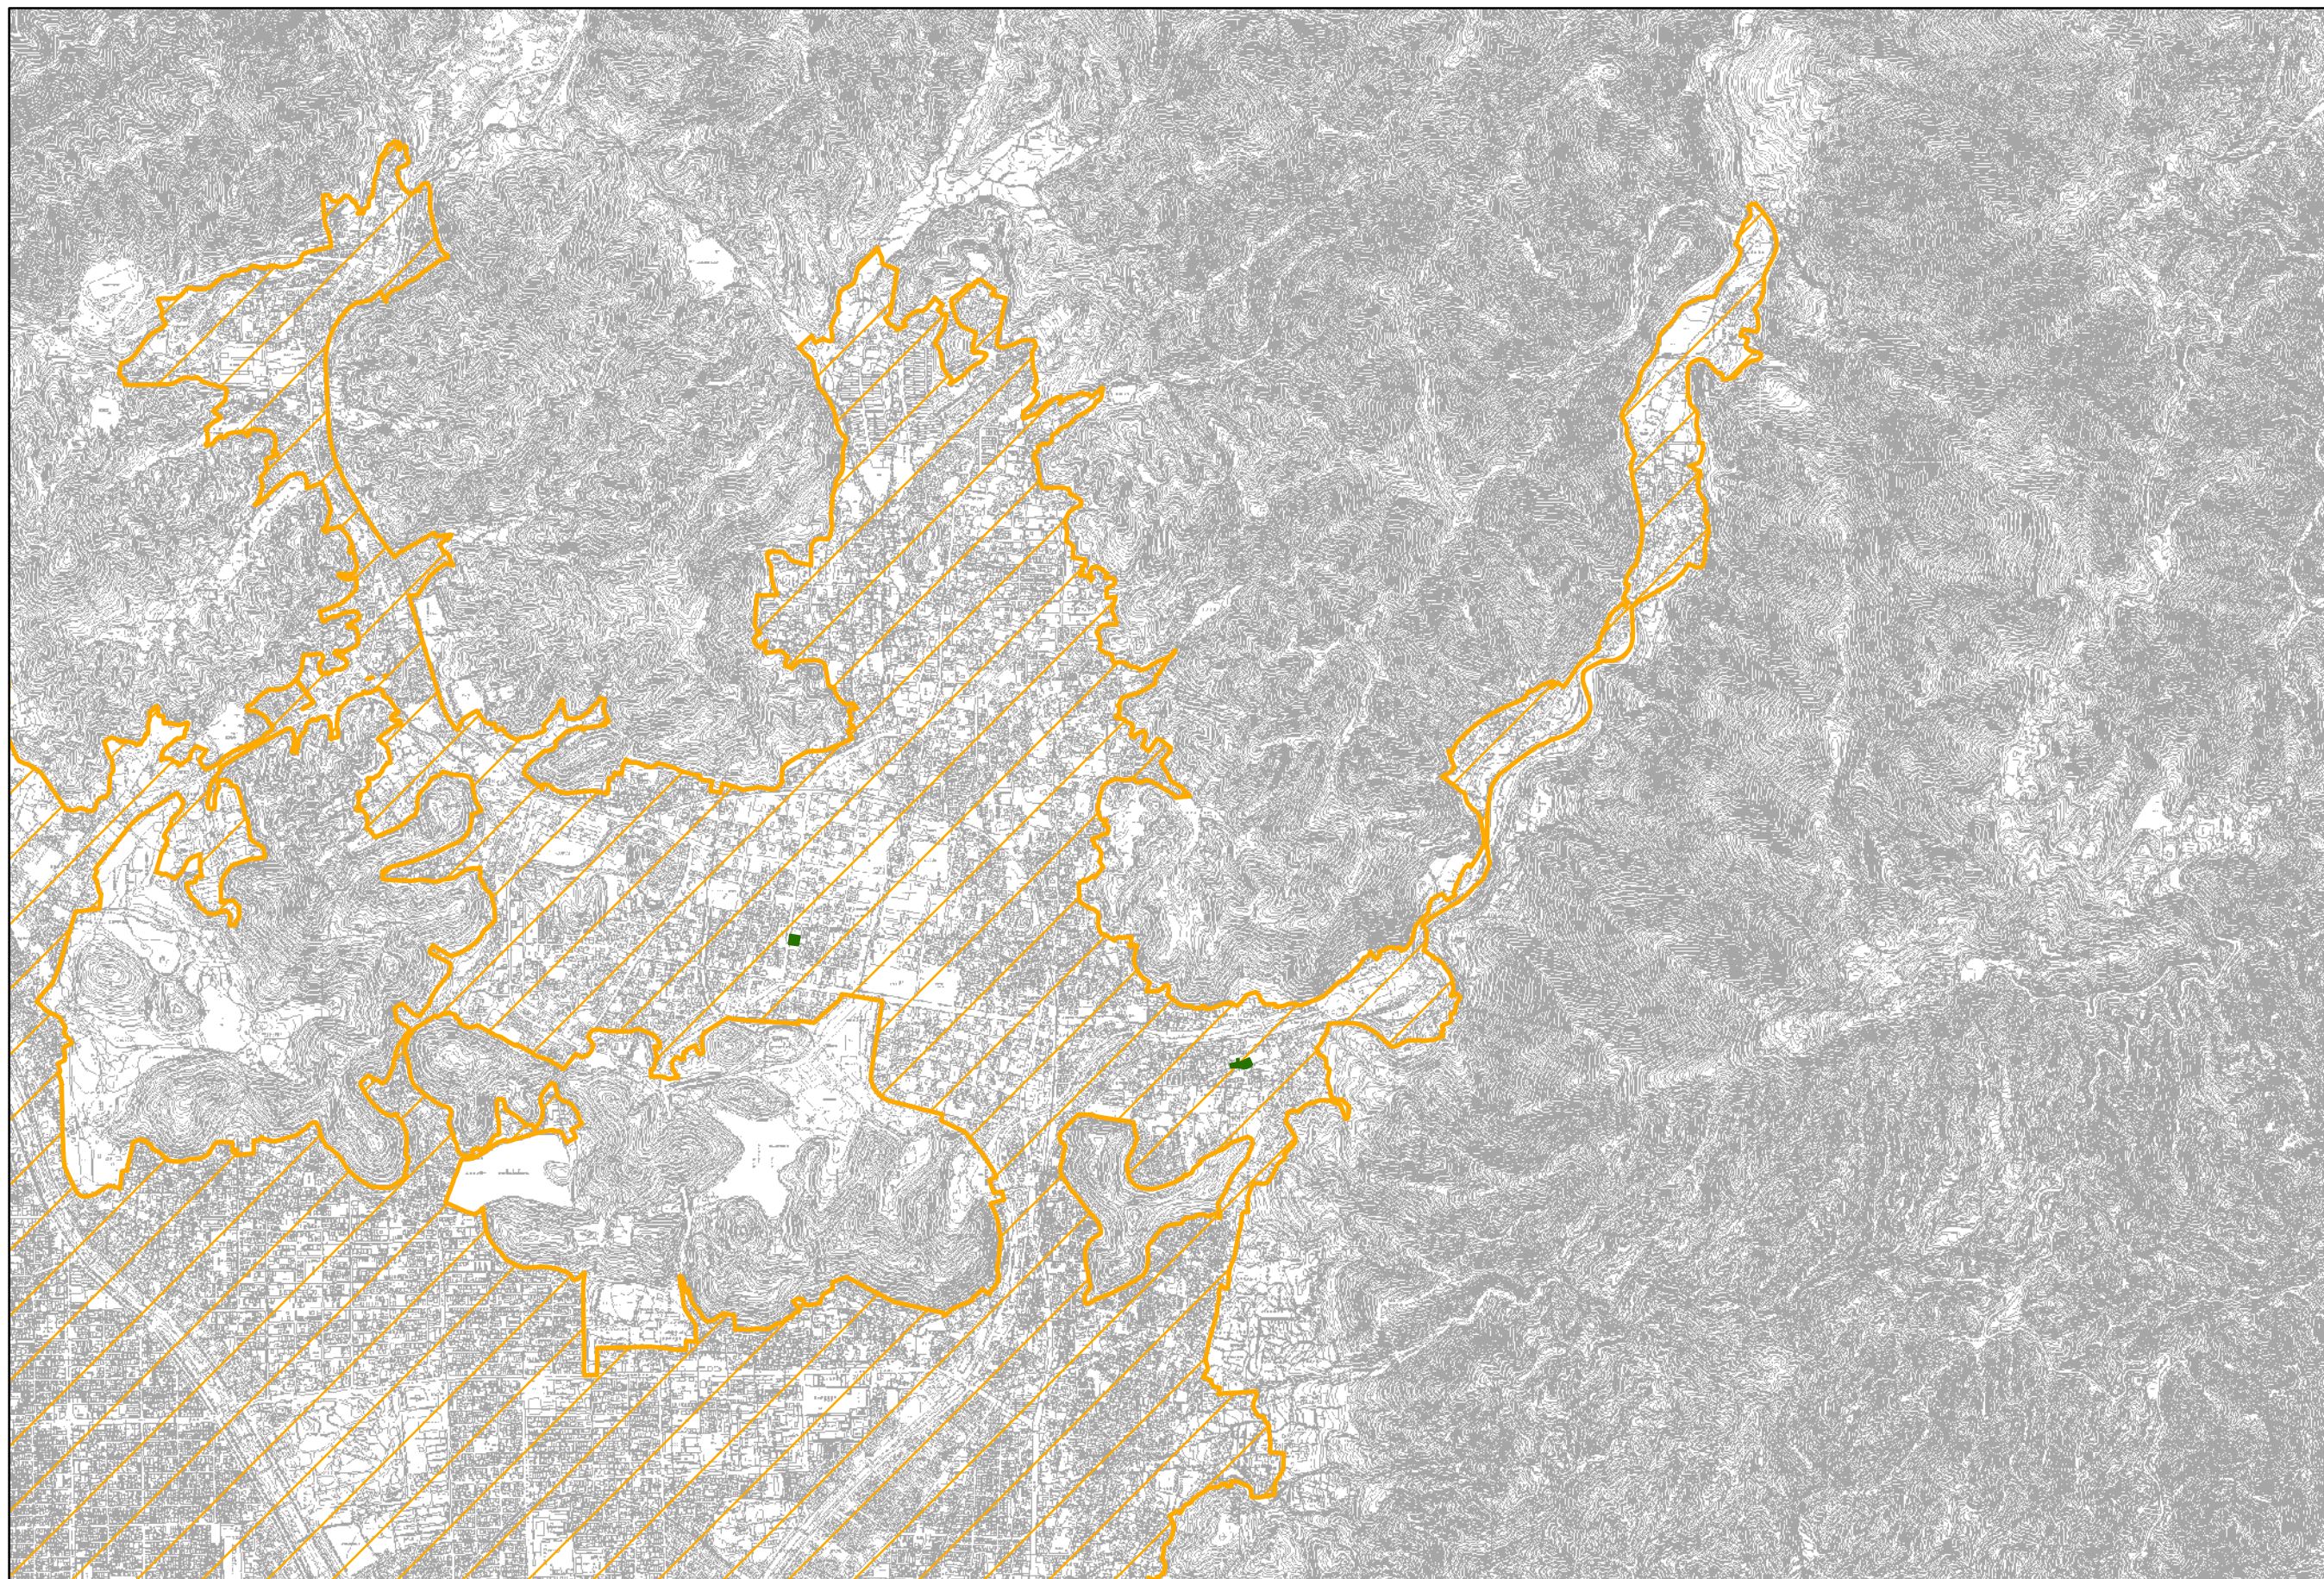

計議第366号議案付図 参考資料
特定生産緑地の指定 総括図（縮尺1:25,000）
図郭3

凡例




特定生産緑地新規指定区域



市街化区域

N

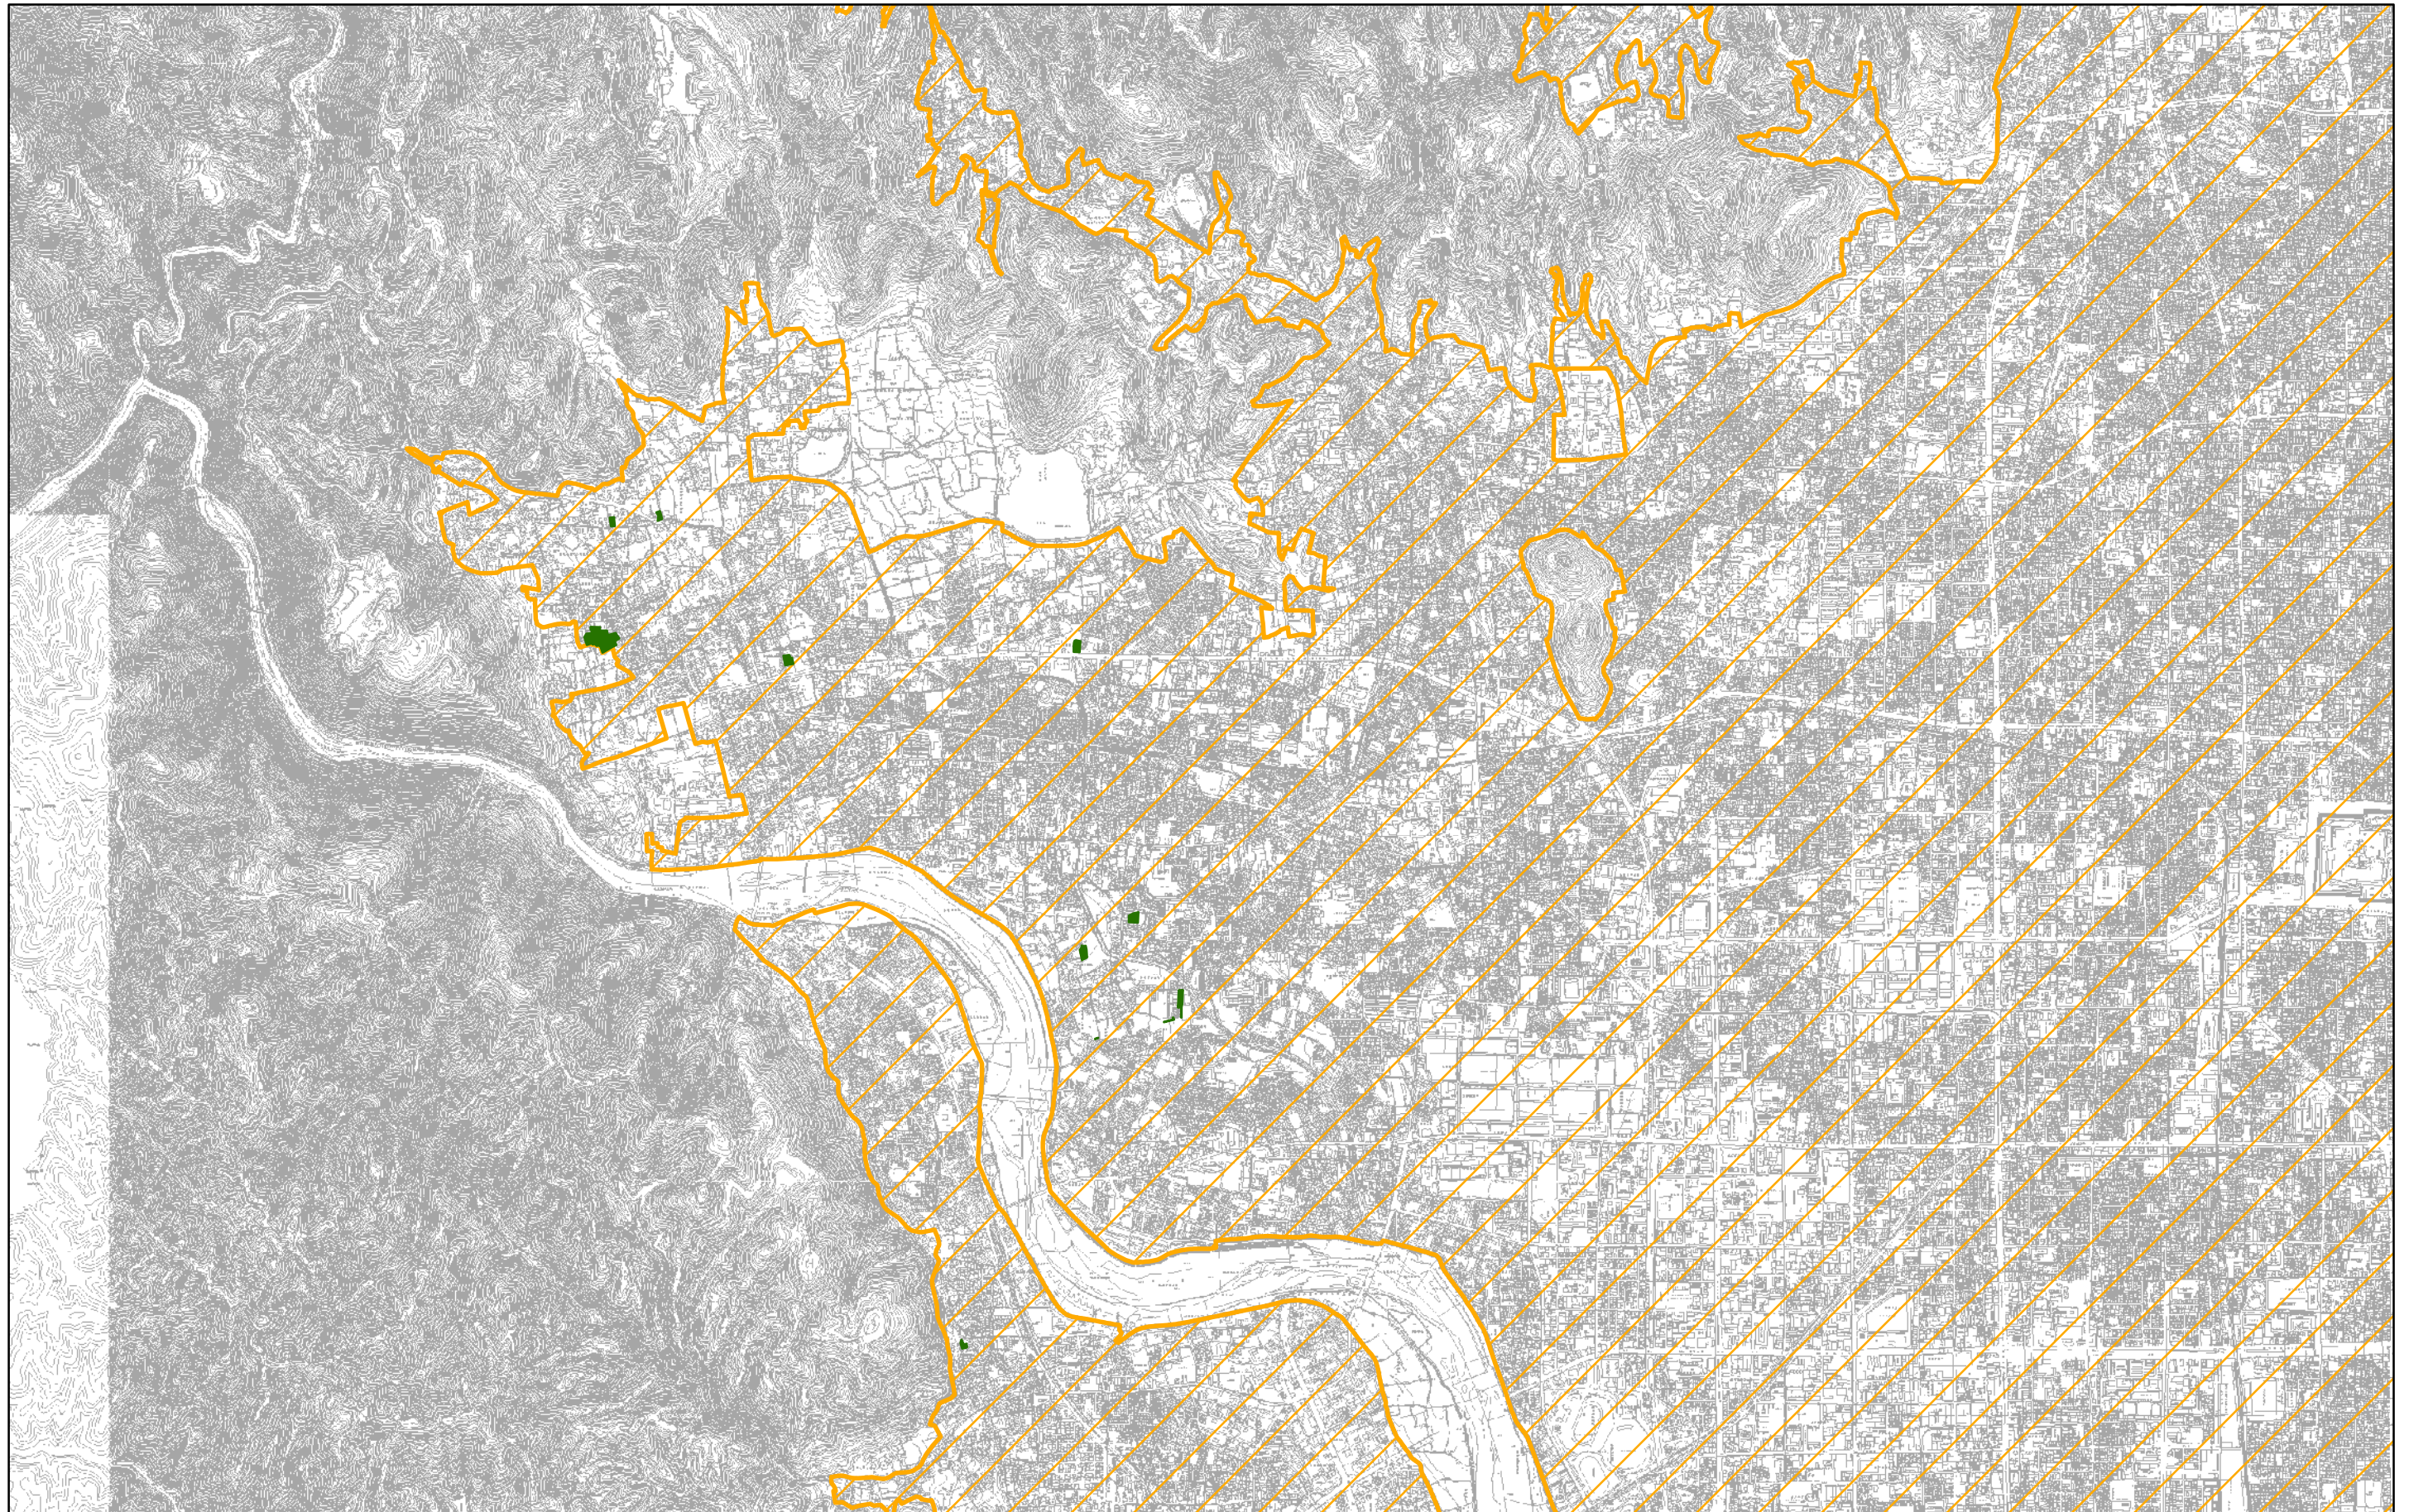

計議第366号議案付図 参考資料
特定生産緑地の指定 総括図（縮尺1:25,000）
図郭4

凡例



特定生産緑地新規指定区域



市街化区域

N



計議第366号議案付図 参考資料
特定生産緑地の指定 総括図（縮尺1:25,000）
図郭5

凡例




特定生産緑地新規指定区域



市街化区域

N

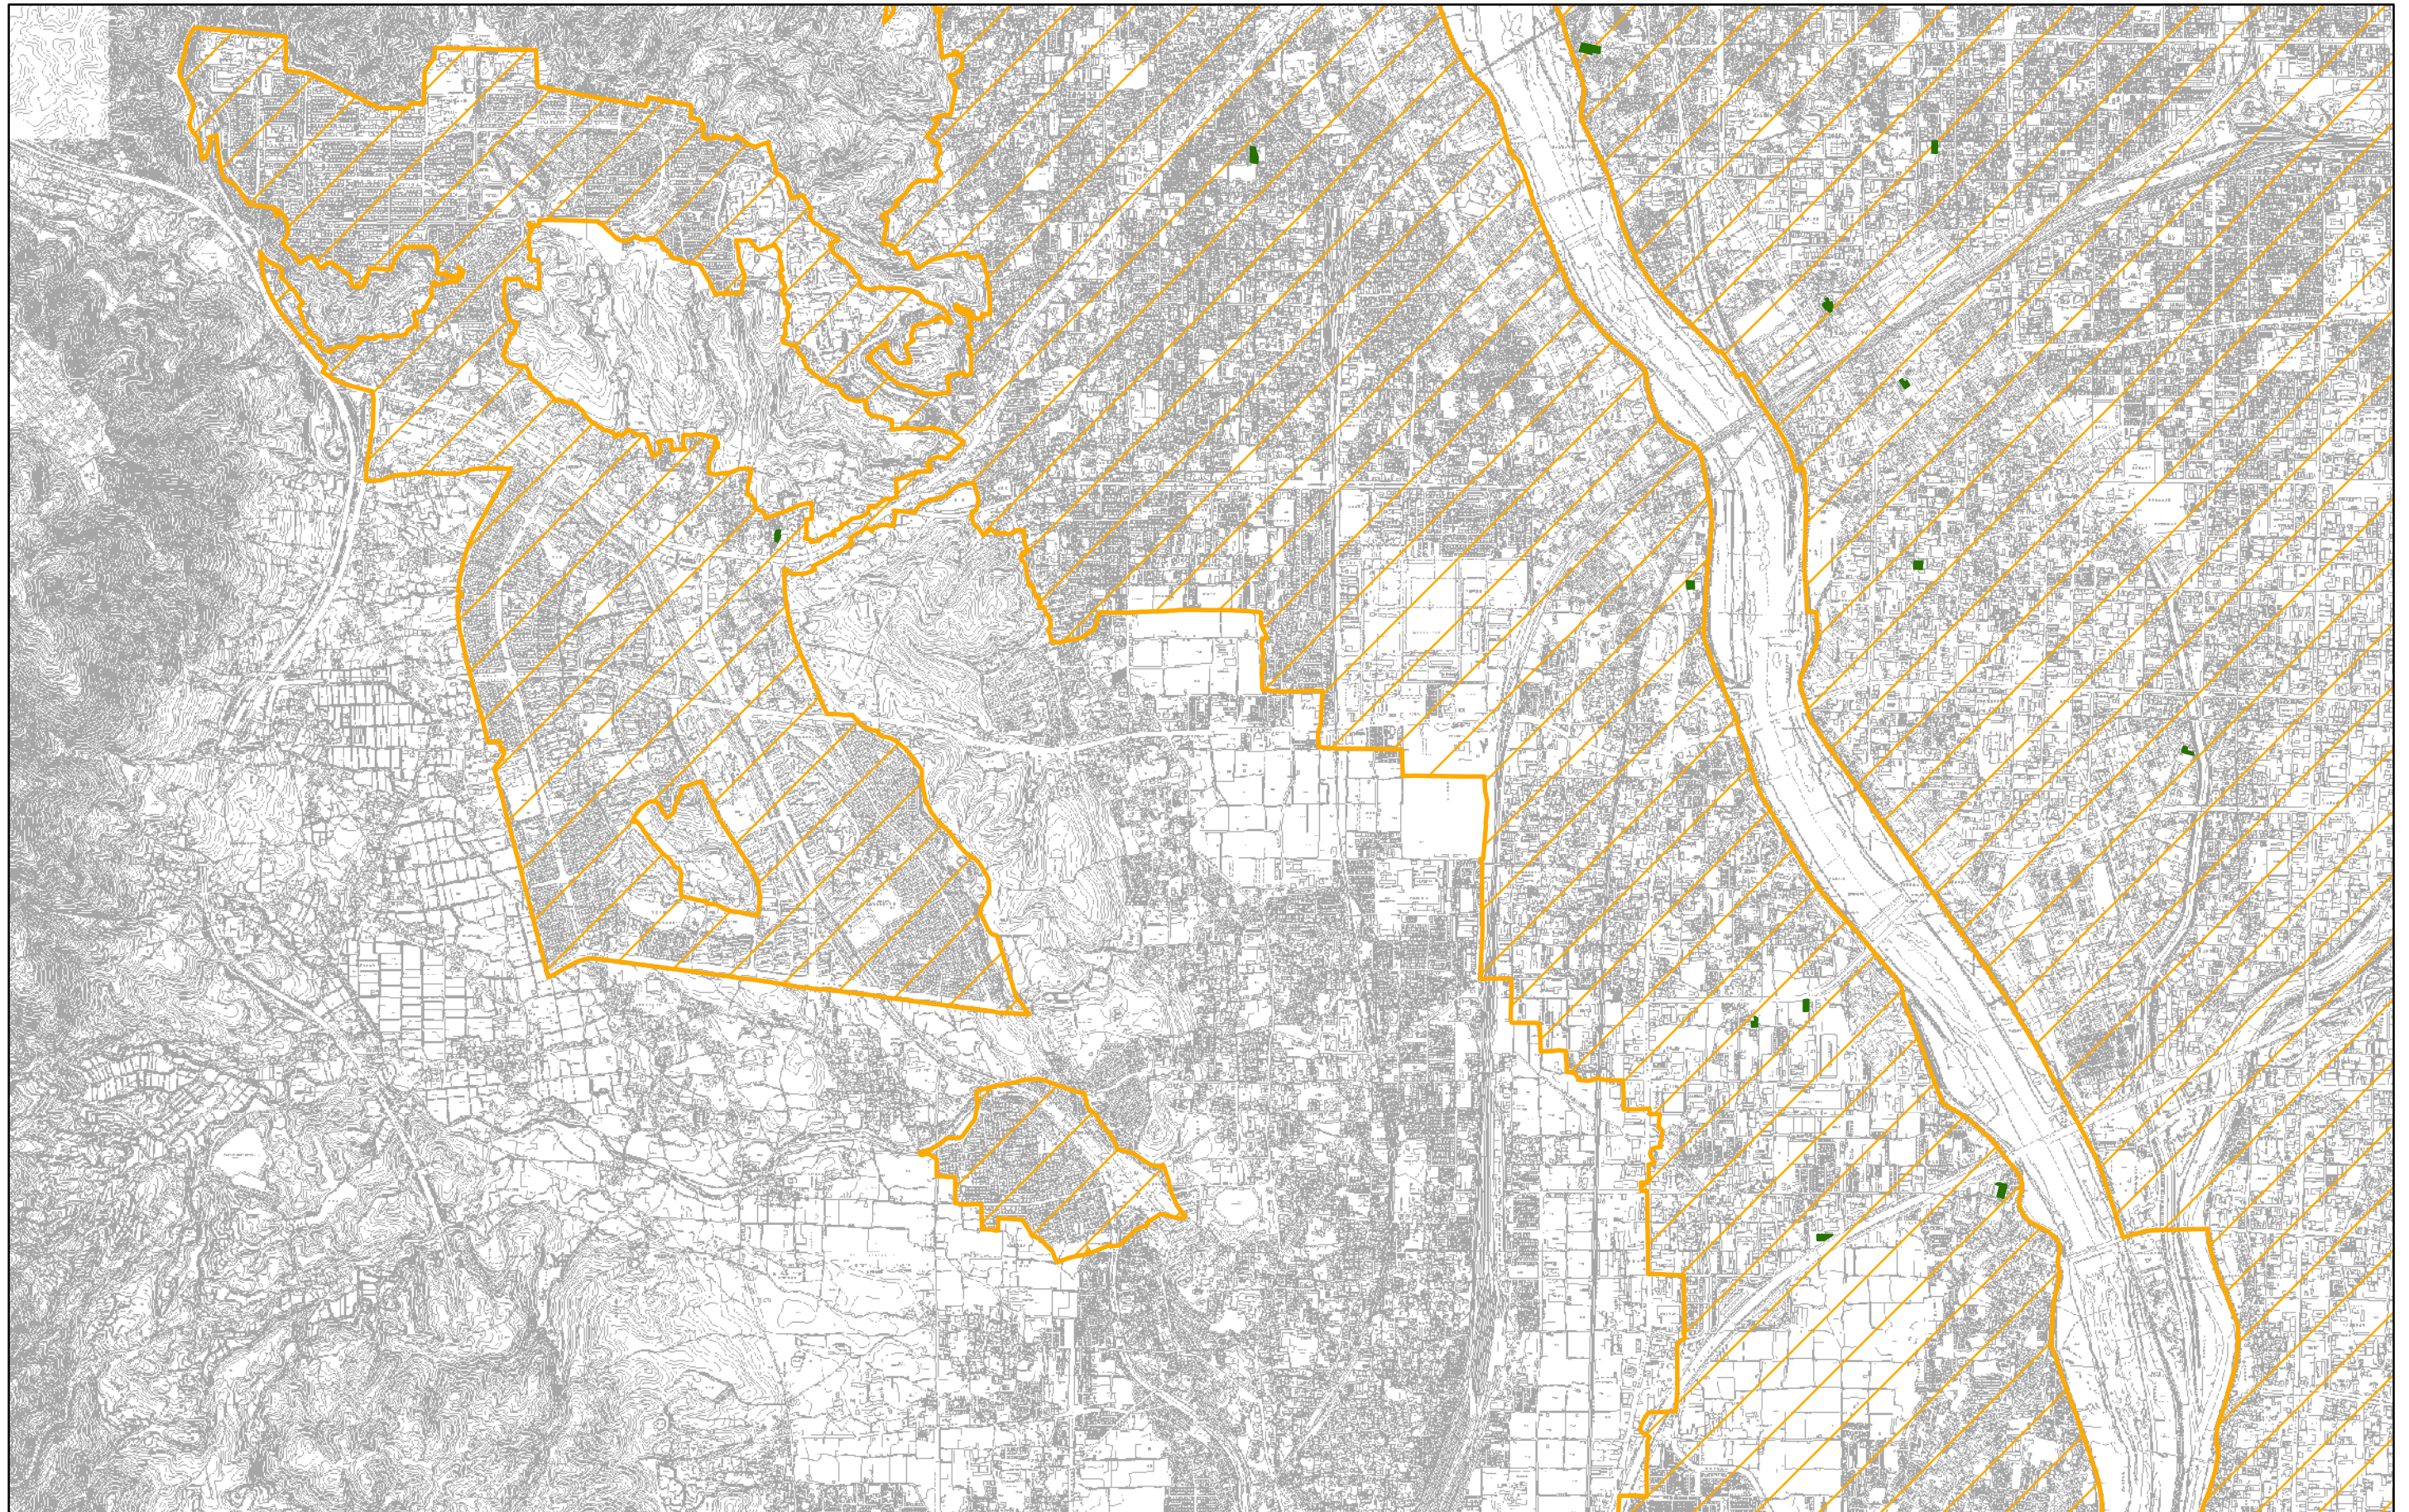

計議第366号議案付図 参考資料
特定生産緑地の指定 総括図（縮尺1:25,000）
図郭6

凡例




特定生産緑地新規指定区域



市街化区域

N

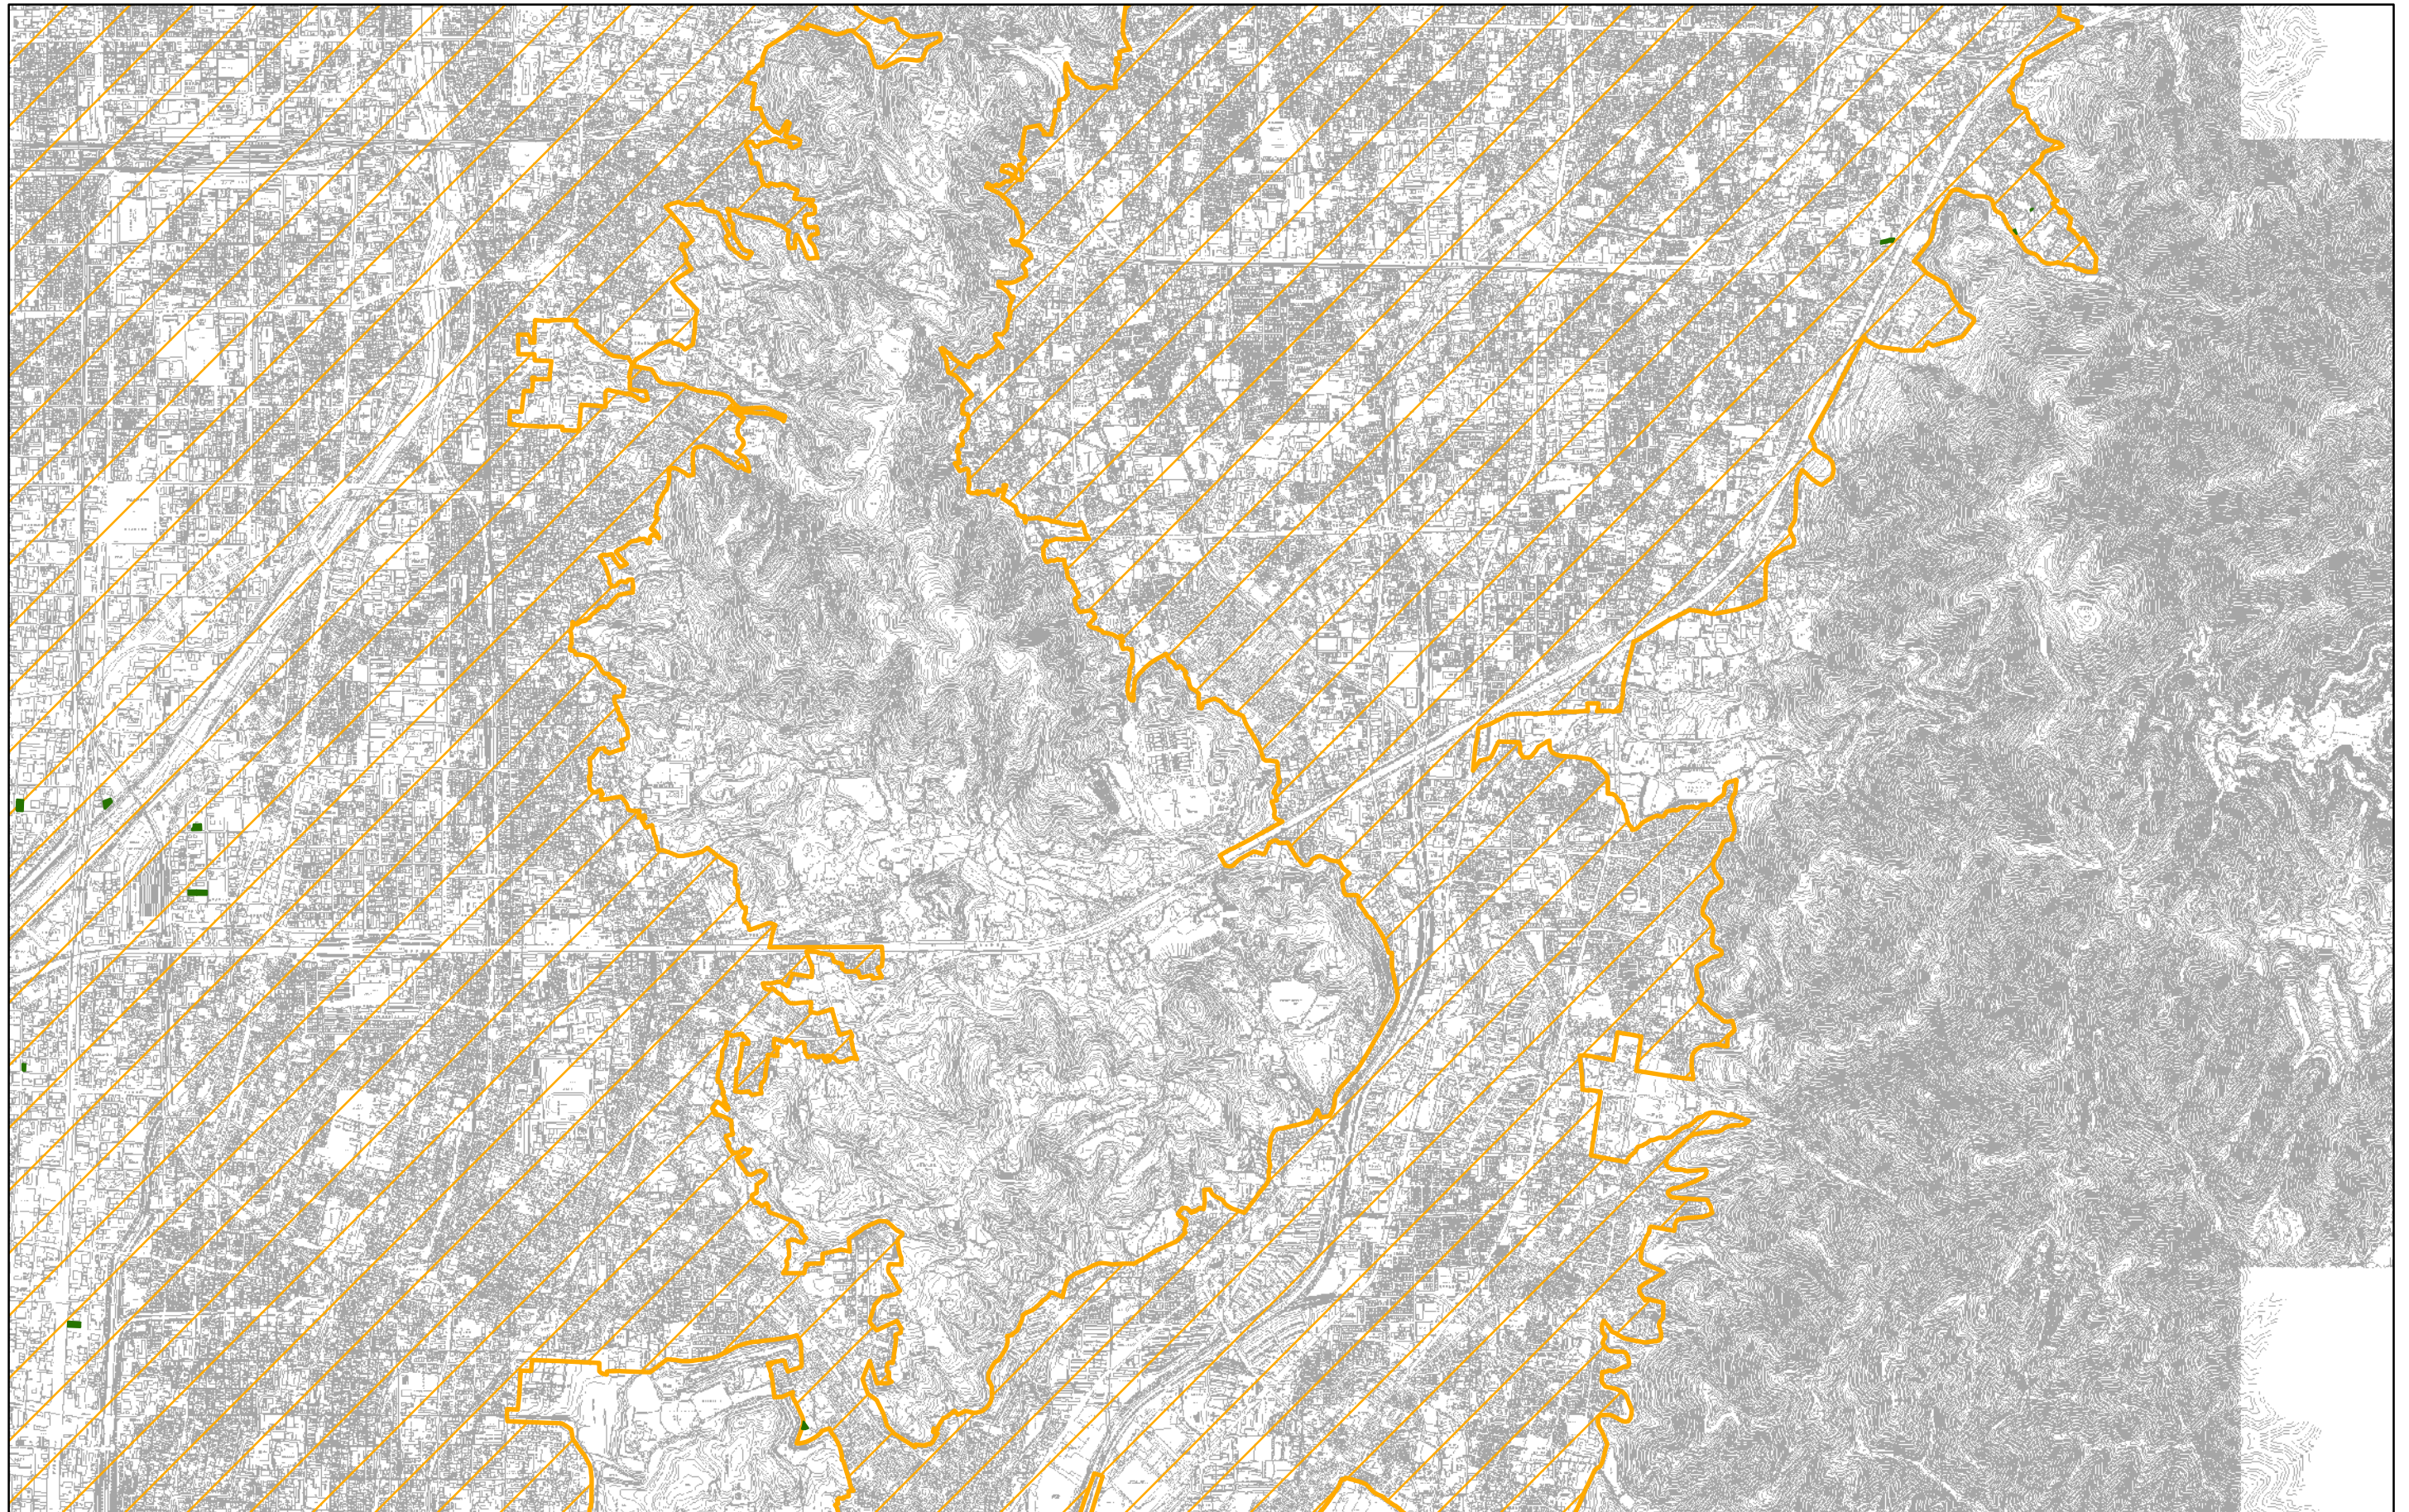

計議第366号議案付図 参考資料
特定生産緑地の指定 総括図（縮尺1:25,000）
図郭7

凡例




特定生産緑地新規指定区域



市街化区域

N

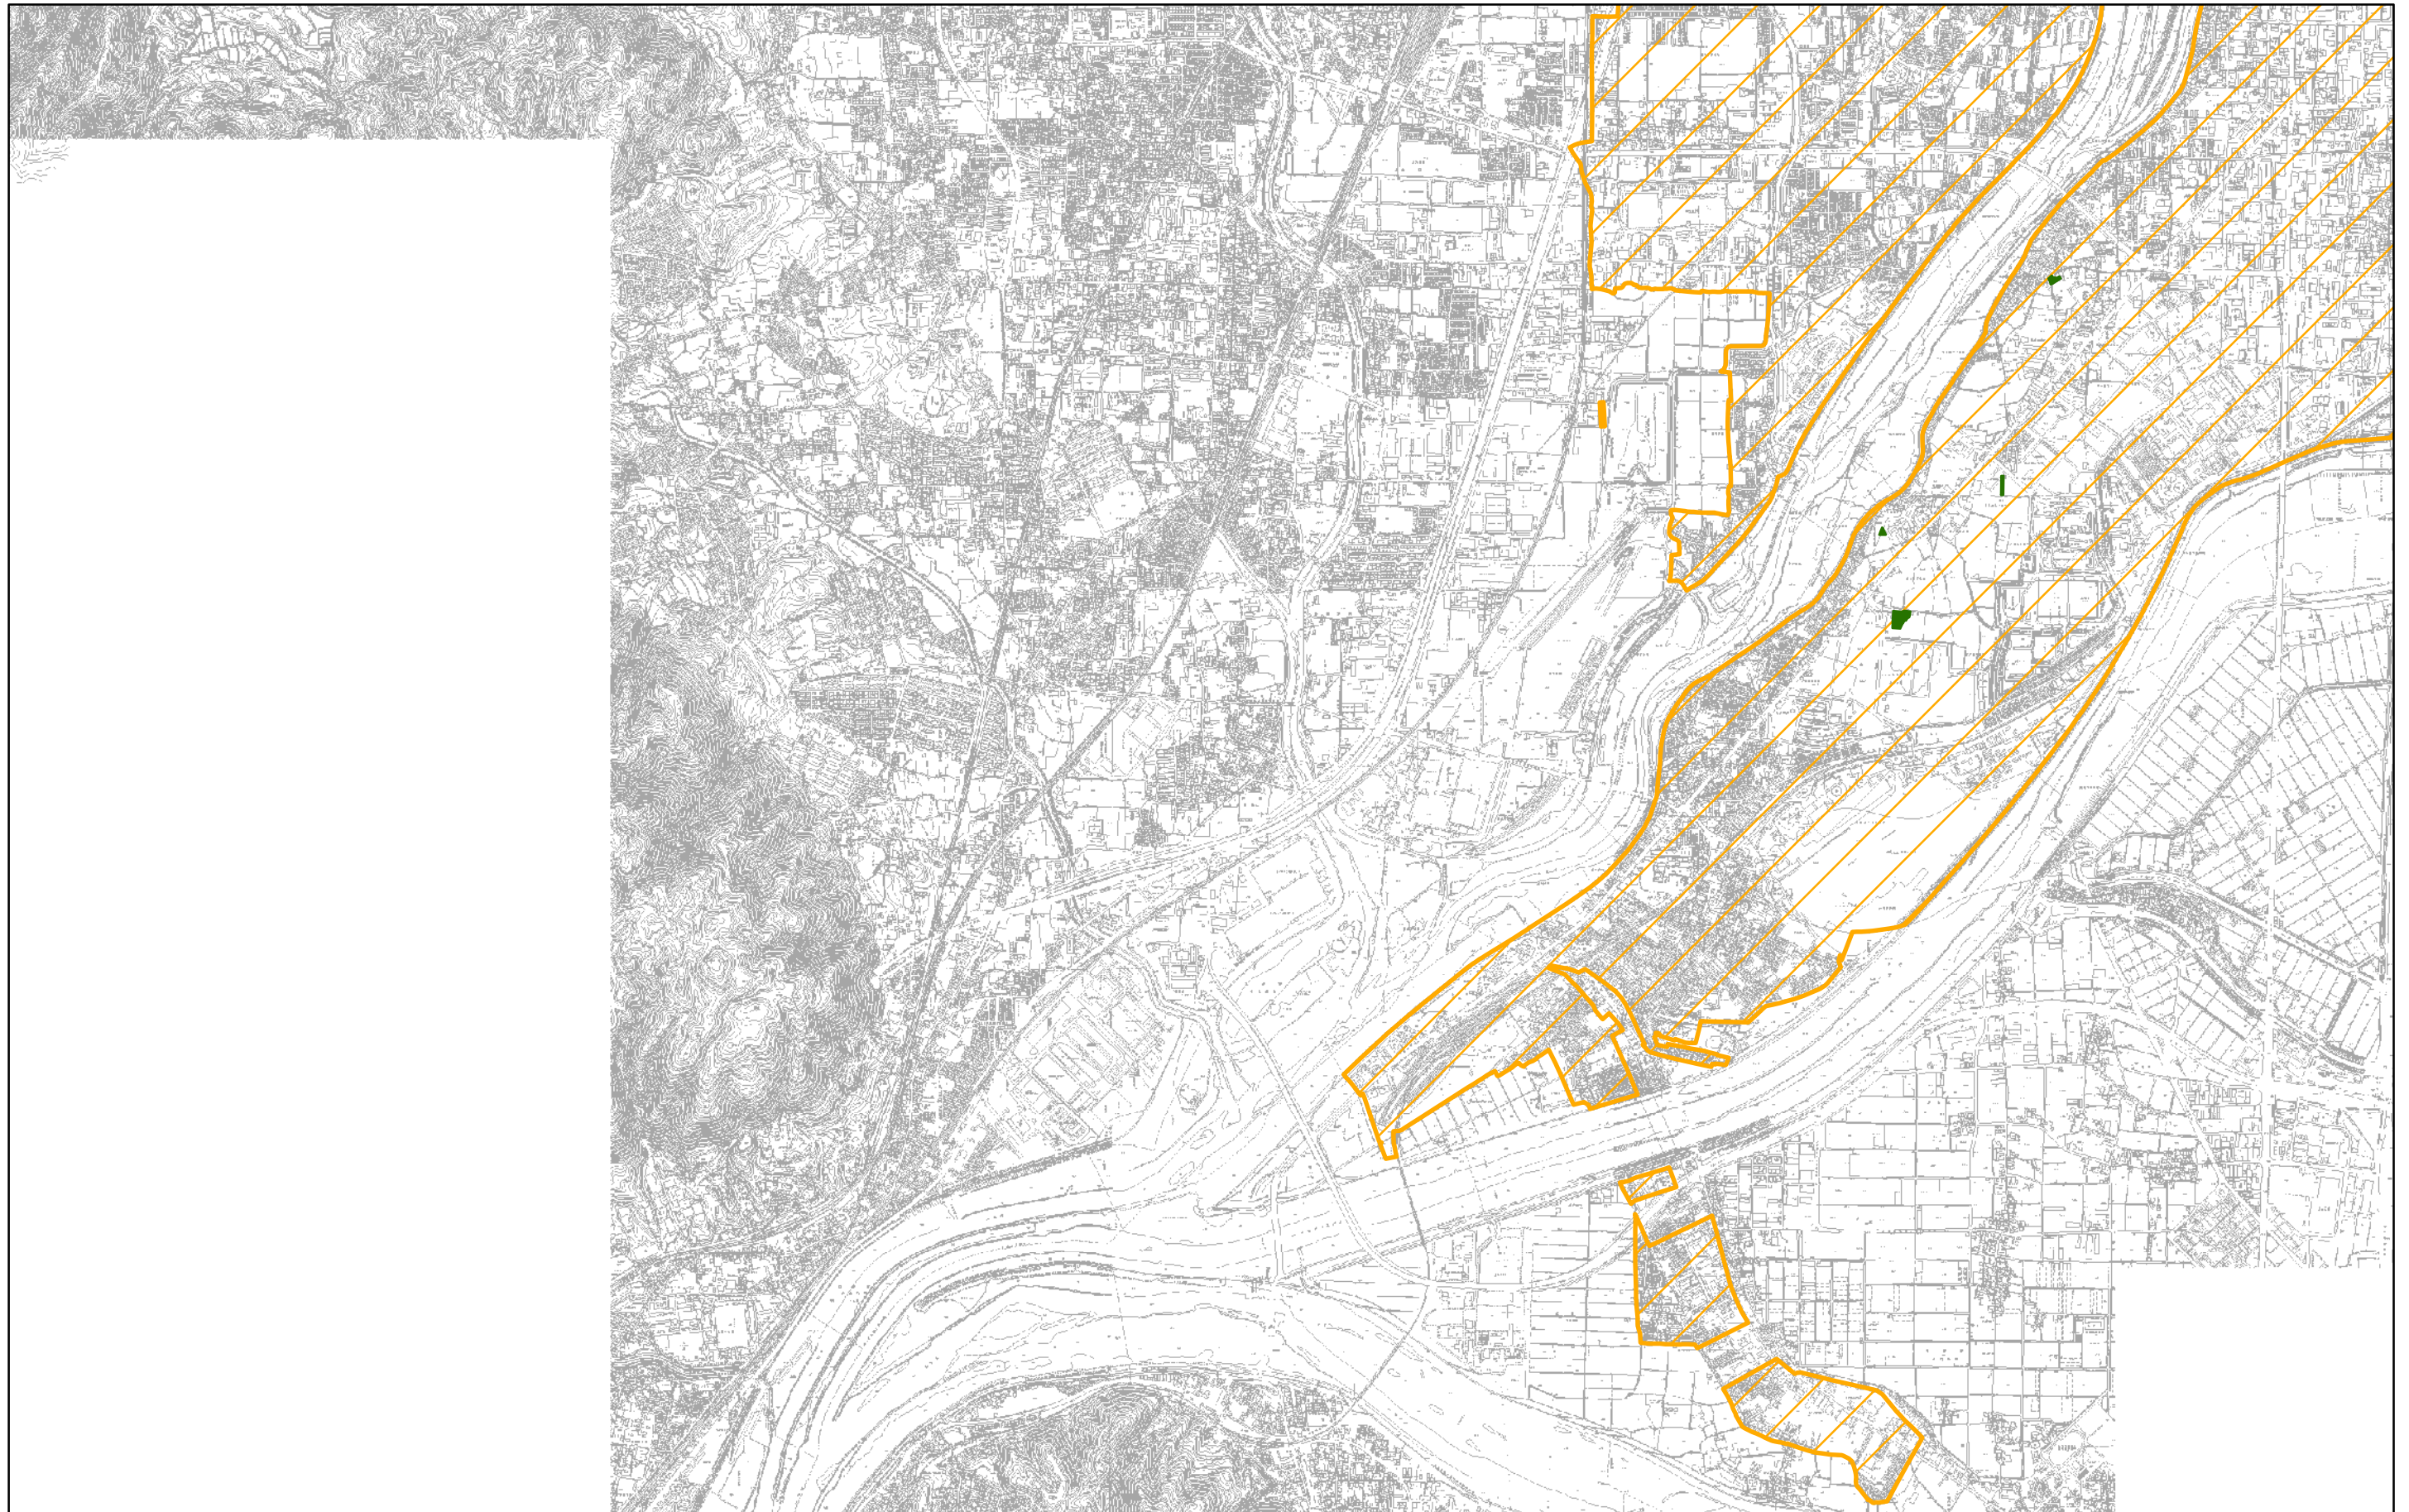

計議第366号議案付図 参考資料
特定生産緑地の指定 総括図（縮尺1:25,000）
図郭8

凡例



特定生産緑地新規指定区域



市街化区域

N

