


計議第 3 6 9 号議案付図

計議第 3 6 9 号議案 京都都市計画（京都国際文化観光都市建設計画）  
地区計画の変更（京都市決定）  
（向島国道 1 号周辺地区地区計画）

目次	P. 1 計議第 3 6 9 号議案 総括図
	P. 2 計議第 3 6 9 号議案 計画図


計議第369号議案付図  
京都都市計画(京都国際文化観光都市建設計画)地区計画の変更(京都市決定)  
向島国道1号周辺地区地区計画 総括図(縮尺1/25,000)

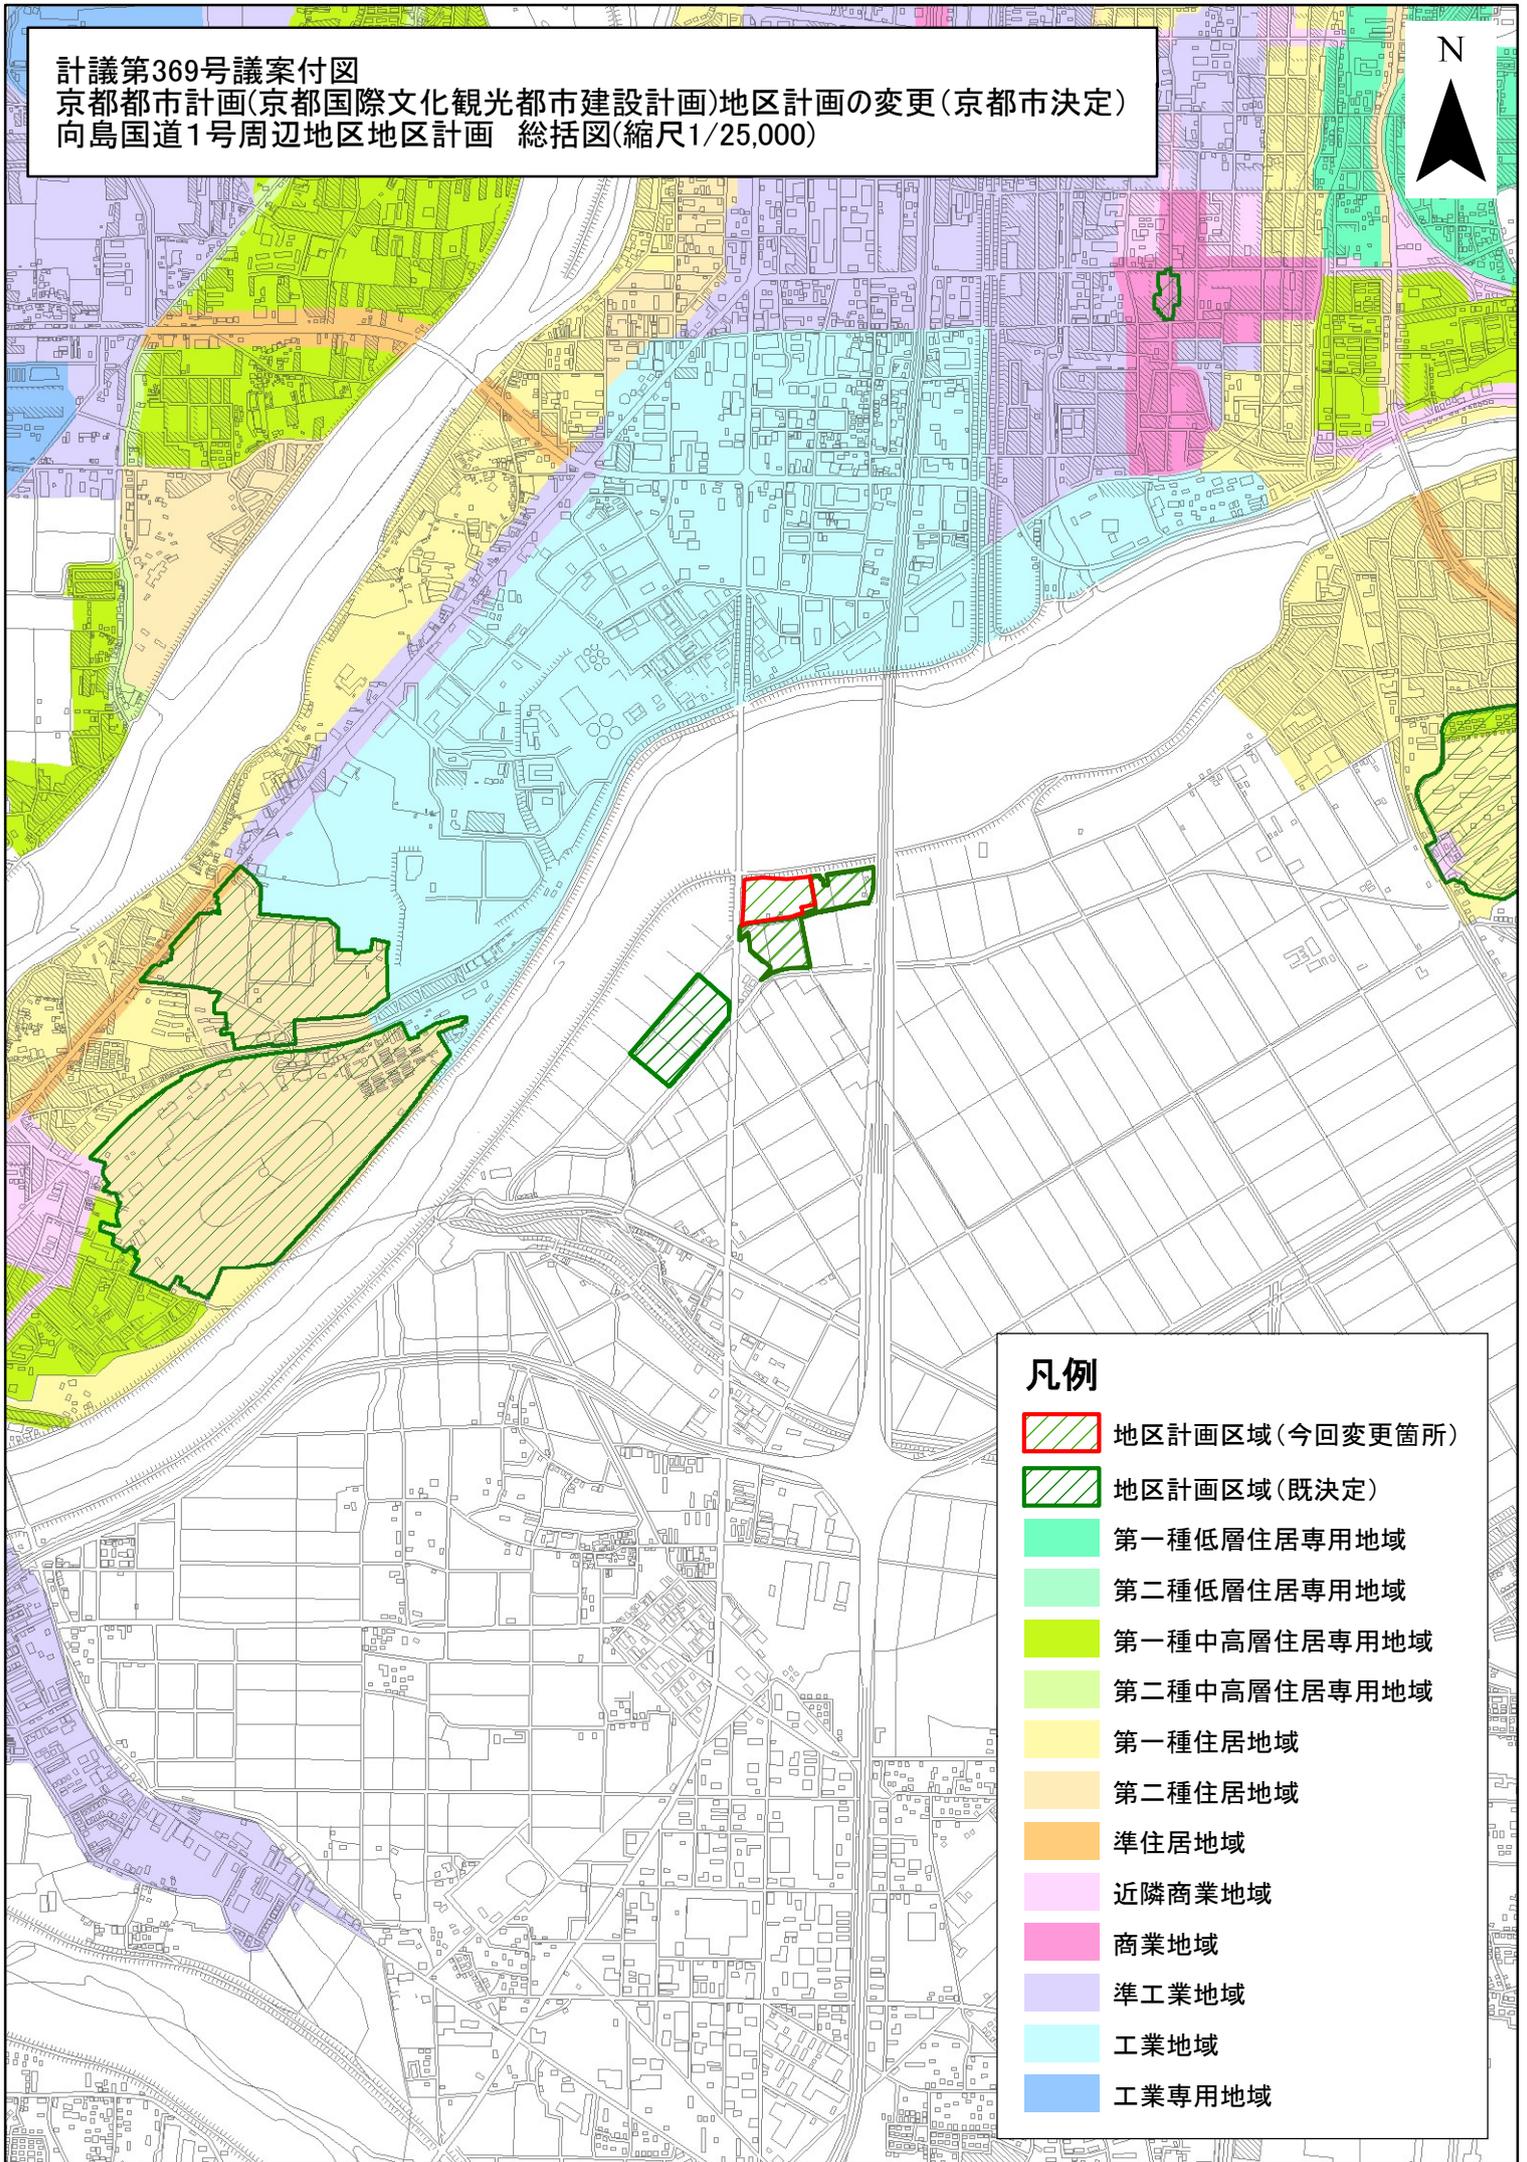


凡例

-  地区計画区域(今回変更箇所)
-  地区計画区域(既決定)
-  第一種低層住居専用地域
-  第二種低層住居専用地域
-  第一種中高層住居専用地域
-  第二種中高層住居専用地域
-  第一種住居地域
-  第二種住居地域
-  準住居地域
-  近隣商業地域
-  商業地域
-  準工業地域
-  工業地域
-  工業専用地域

計議第369号議案付図  
 京都都市計画(京都国際文化観光都市建設計画)地区計画の変更(京都市決定)  
 向島国道1号周辺地区地区計画 図郭割図(縮尺1/6,000)

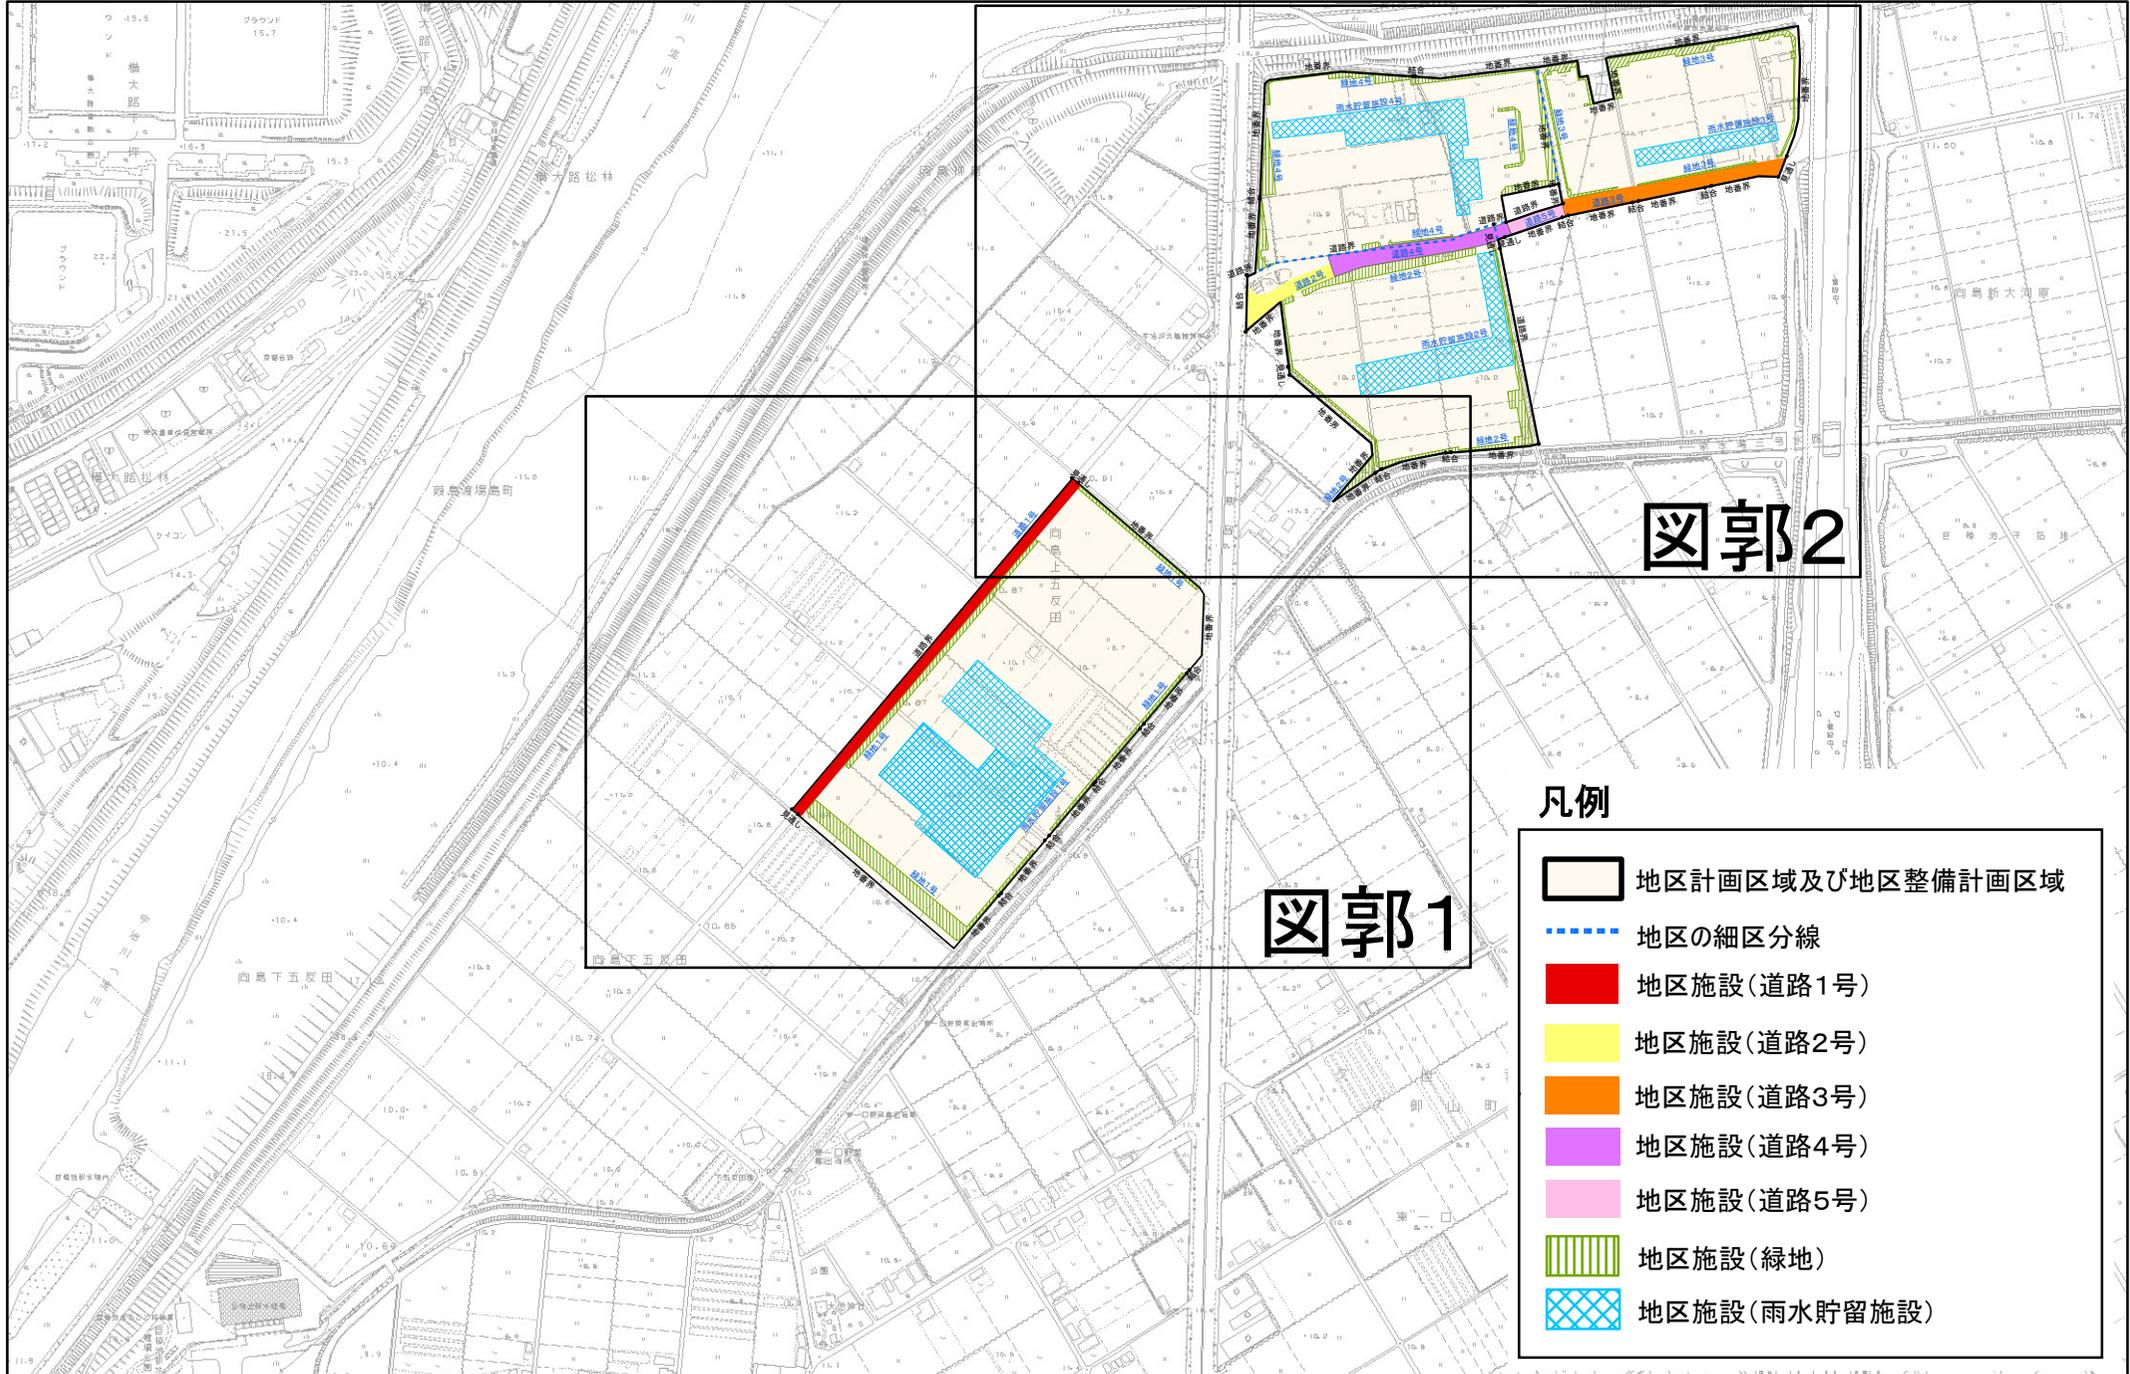

計議第369号議案付図  
 京都都市計画(京都国際文化観光都市建設計画)地区計画の変更(京都市決定)  
 向島国道1号周辺地区地区計画 計画図(図郭1)(縮尺1/2,500)

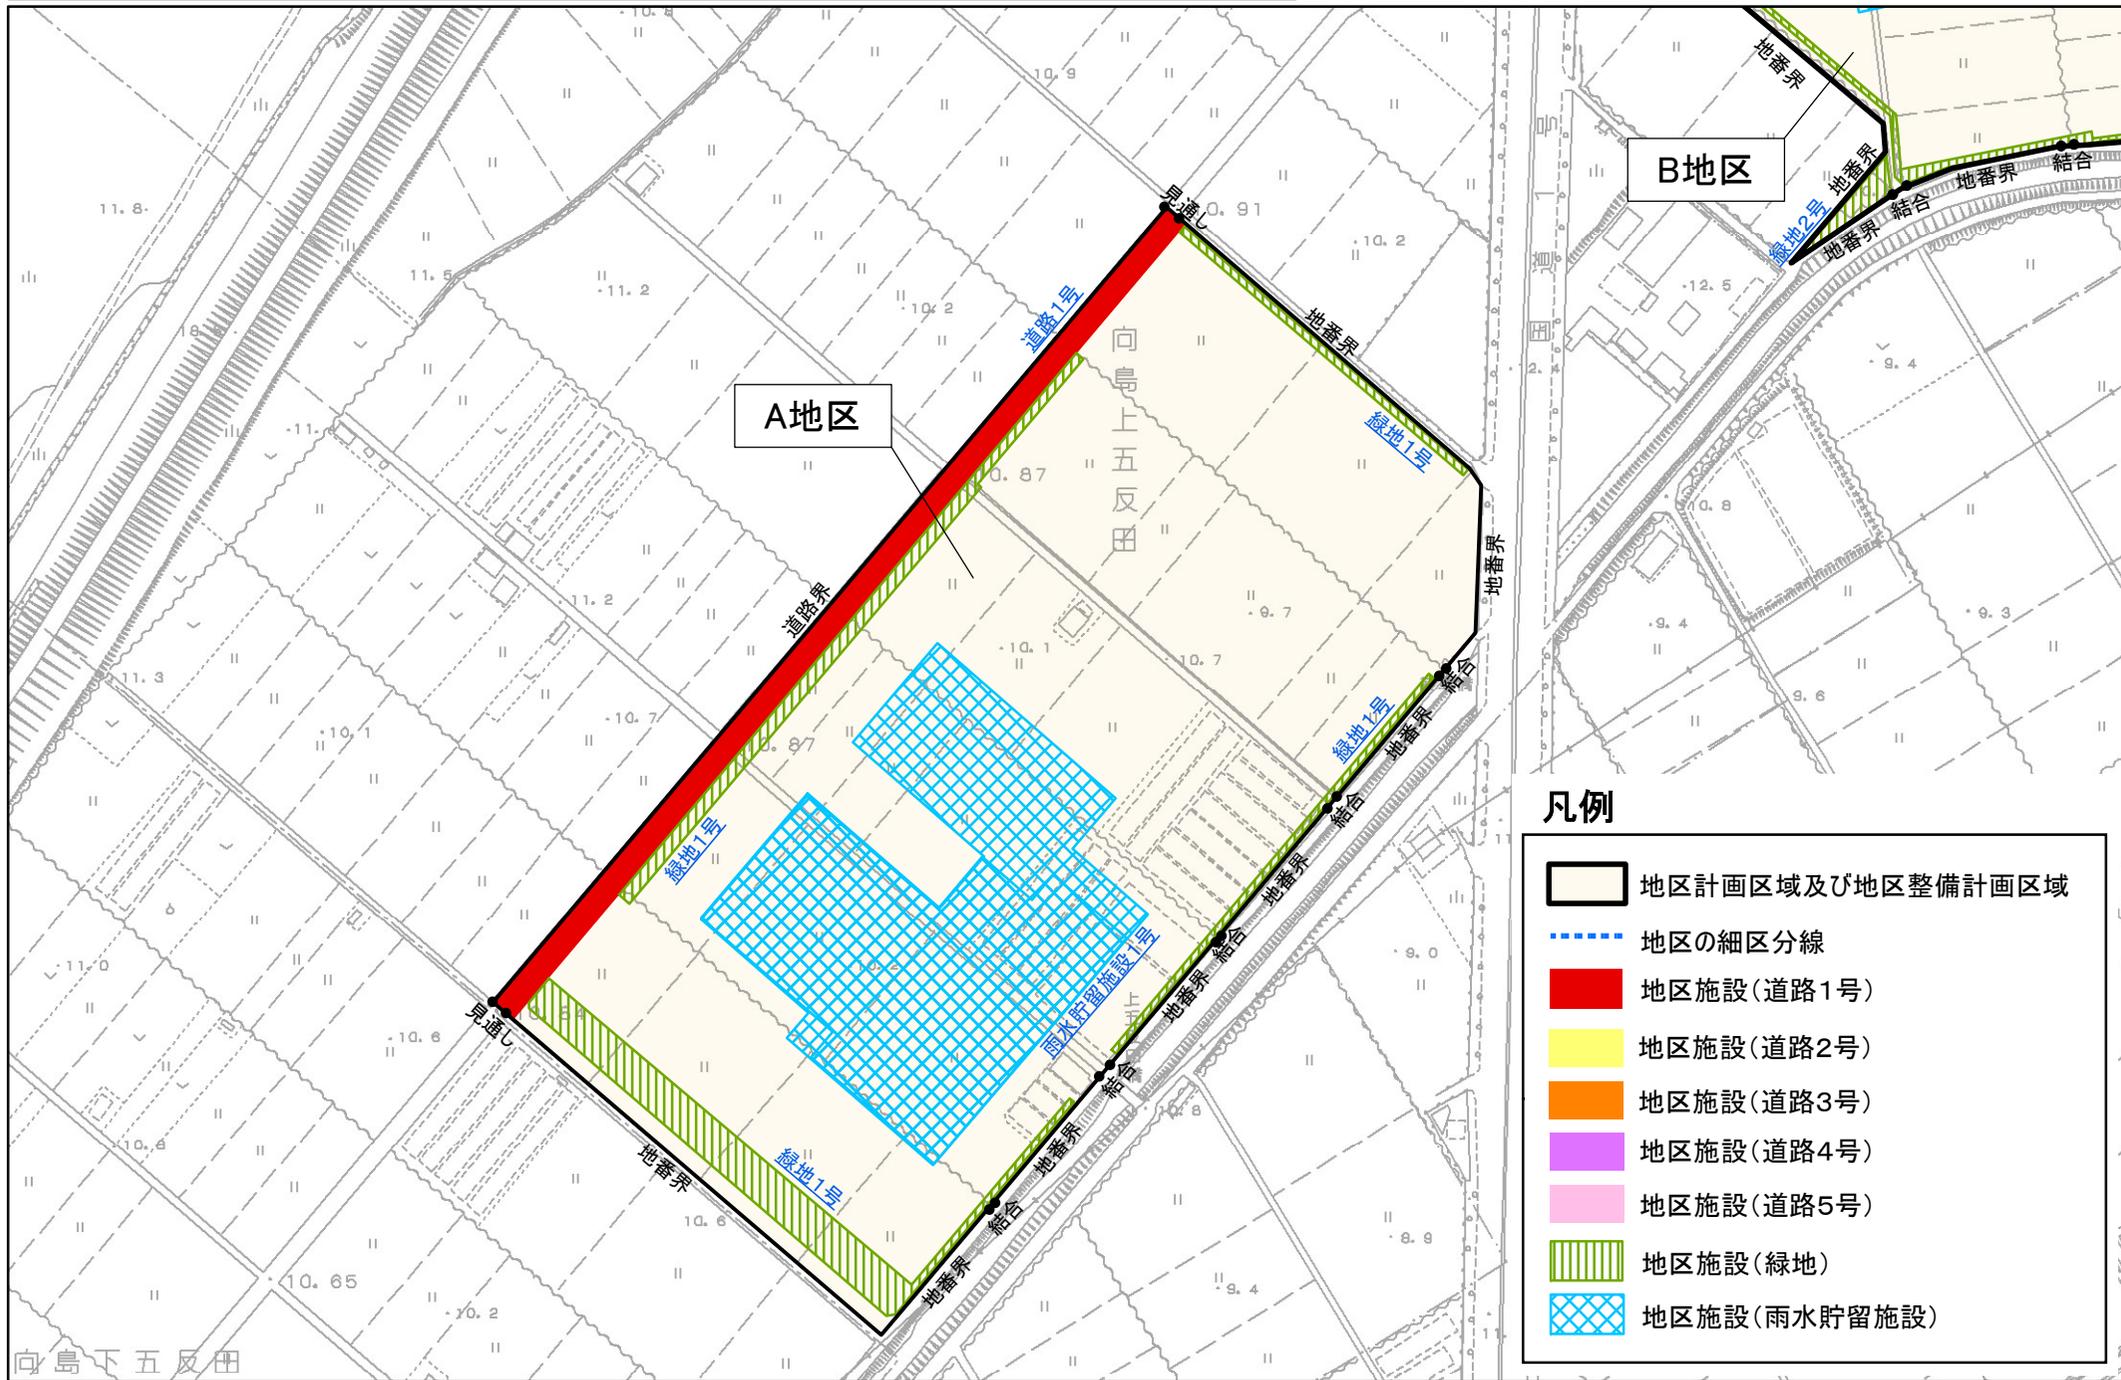


凡例

- 地区計画区域及び地区整備計画区域
- 地区の細区分線
- 地区施設(道路1号)
- 地区施設(道路2号)
- 地区施設(道路3号)
- 地区施設(道路4号)
- 地区施設(道路5号)
- 地区施設(緑地)
- 地区施設(雨水貯留施設)

向島下五反田

計議第369号議案付図  
 京都市都市計画(京都国際文化観光都市建設計画)地区計画の変更(京都市決定)  
 向島国道1号周辺地区地区計画 計画図(図郭2)(縮尺1/2,500)

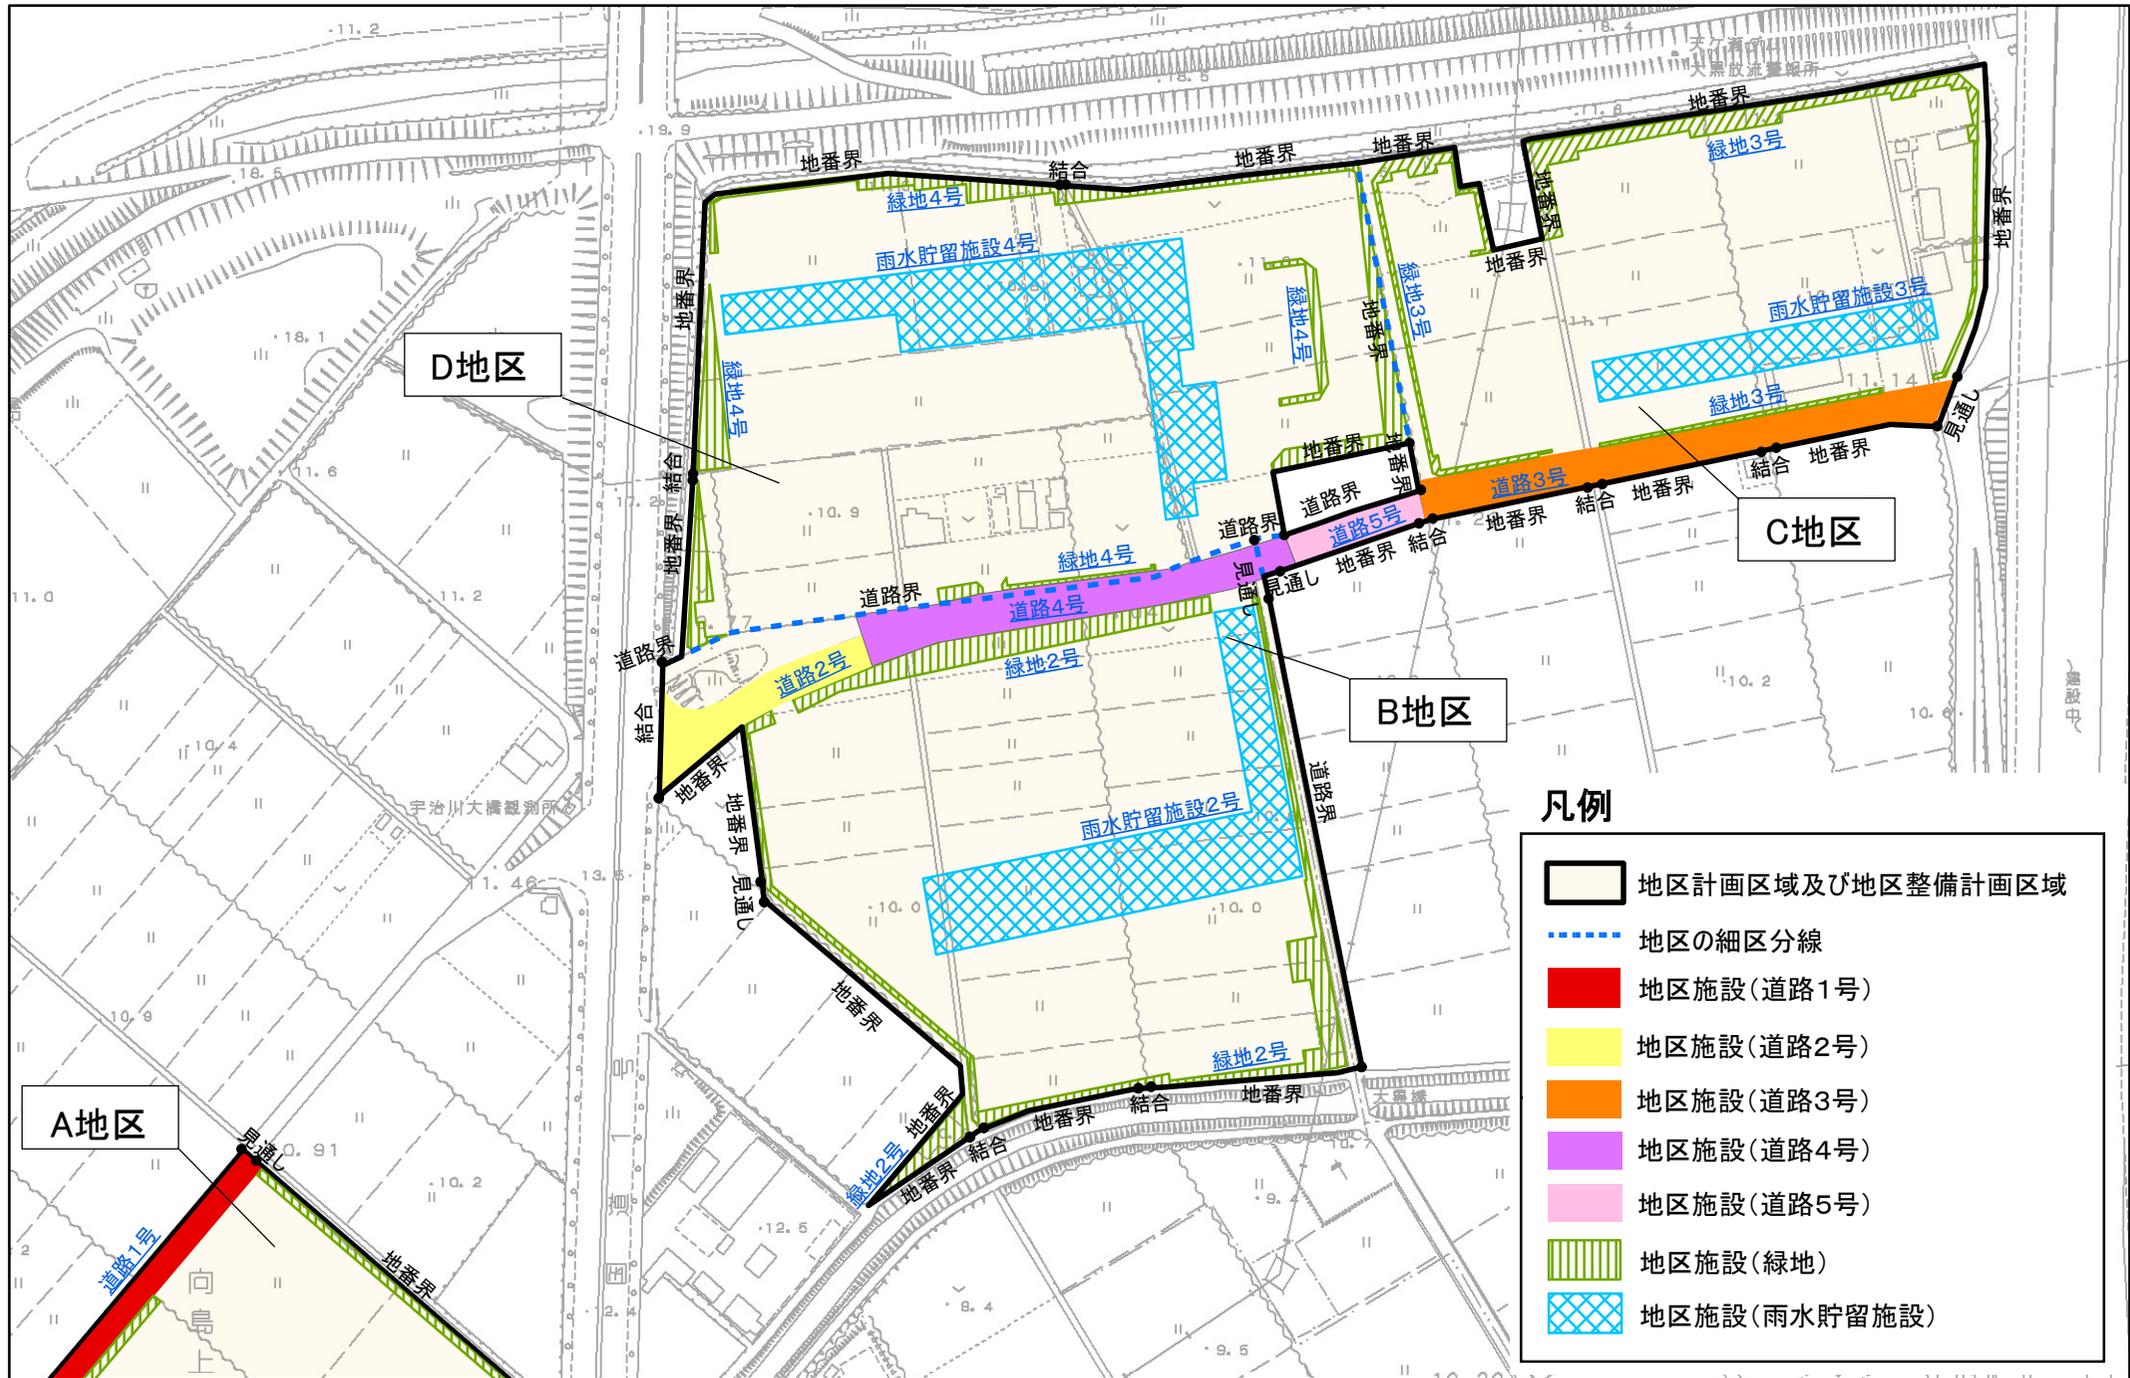

凡例

-  地区計画区域及び地区整備計画区域
-  地区の細区分線
-  地区施設(道路1号)
-  地区施設(道路2号)
-  地区施設(道路3号)
-  地区施設(道路4号)
-  地区施設(道路5号)
-  地区施設(緑地)
-  地区施設(雨水貯留施設)