


計議第 3 7 0 号議案 参考資料 3

計議第 3 7 0 号議案 京都都市計画（京都国際文化観光都市建設計画）
道路の変更（京都市決定）
（3・5・130号宝池通他53路線の変更）

目
次

P. 1 計議第 3 7 0 号議案 全線廃止する都市計画道路に関する図面

(全線廃止する都市計画道路)
京都市計画 (京都国際文化観光都市建設計画) 道路の変更
(3・3・143号 賀茂川小山線)
参考図 (1/2) 縮尺1:2500

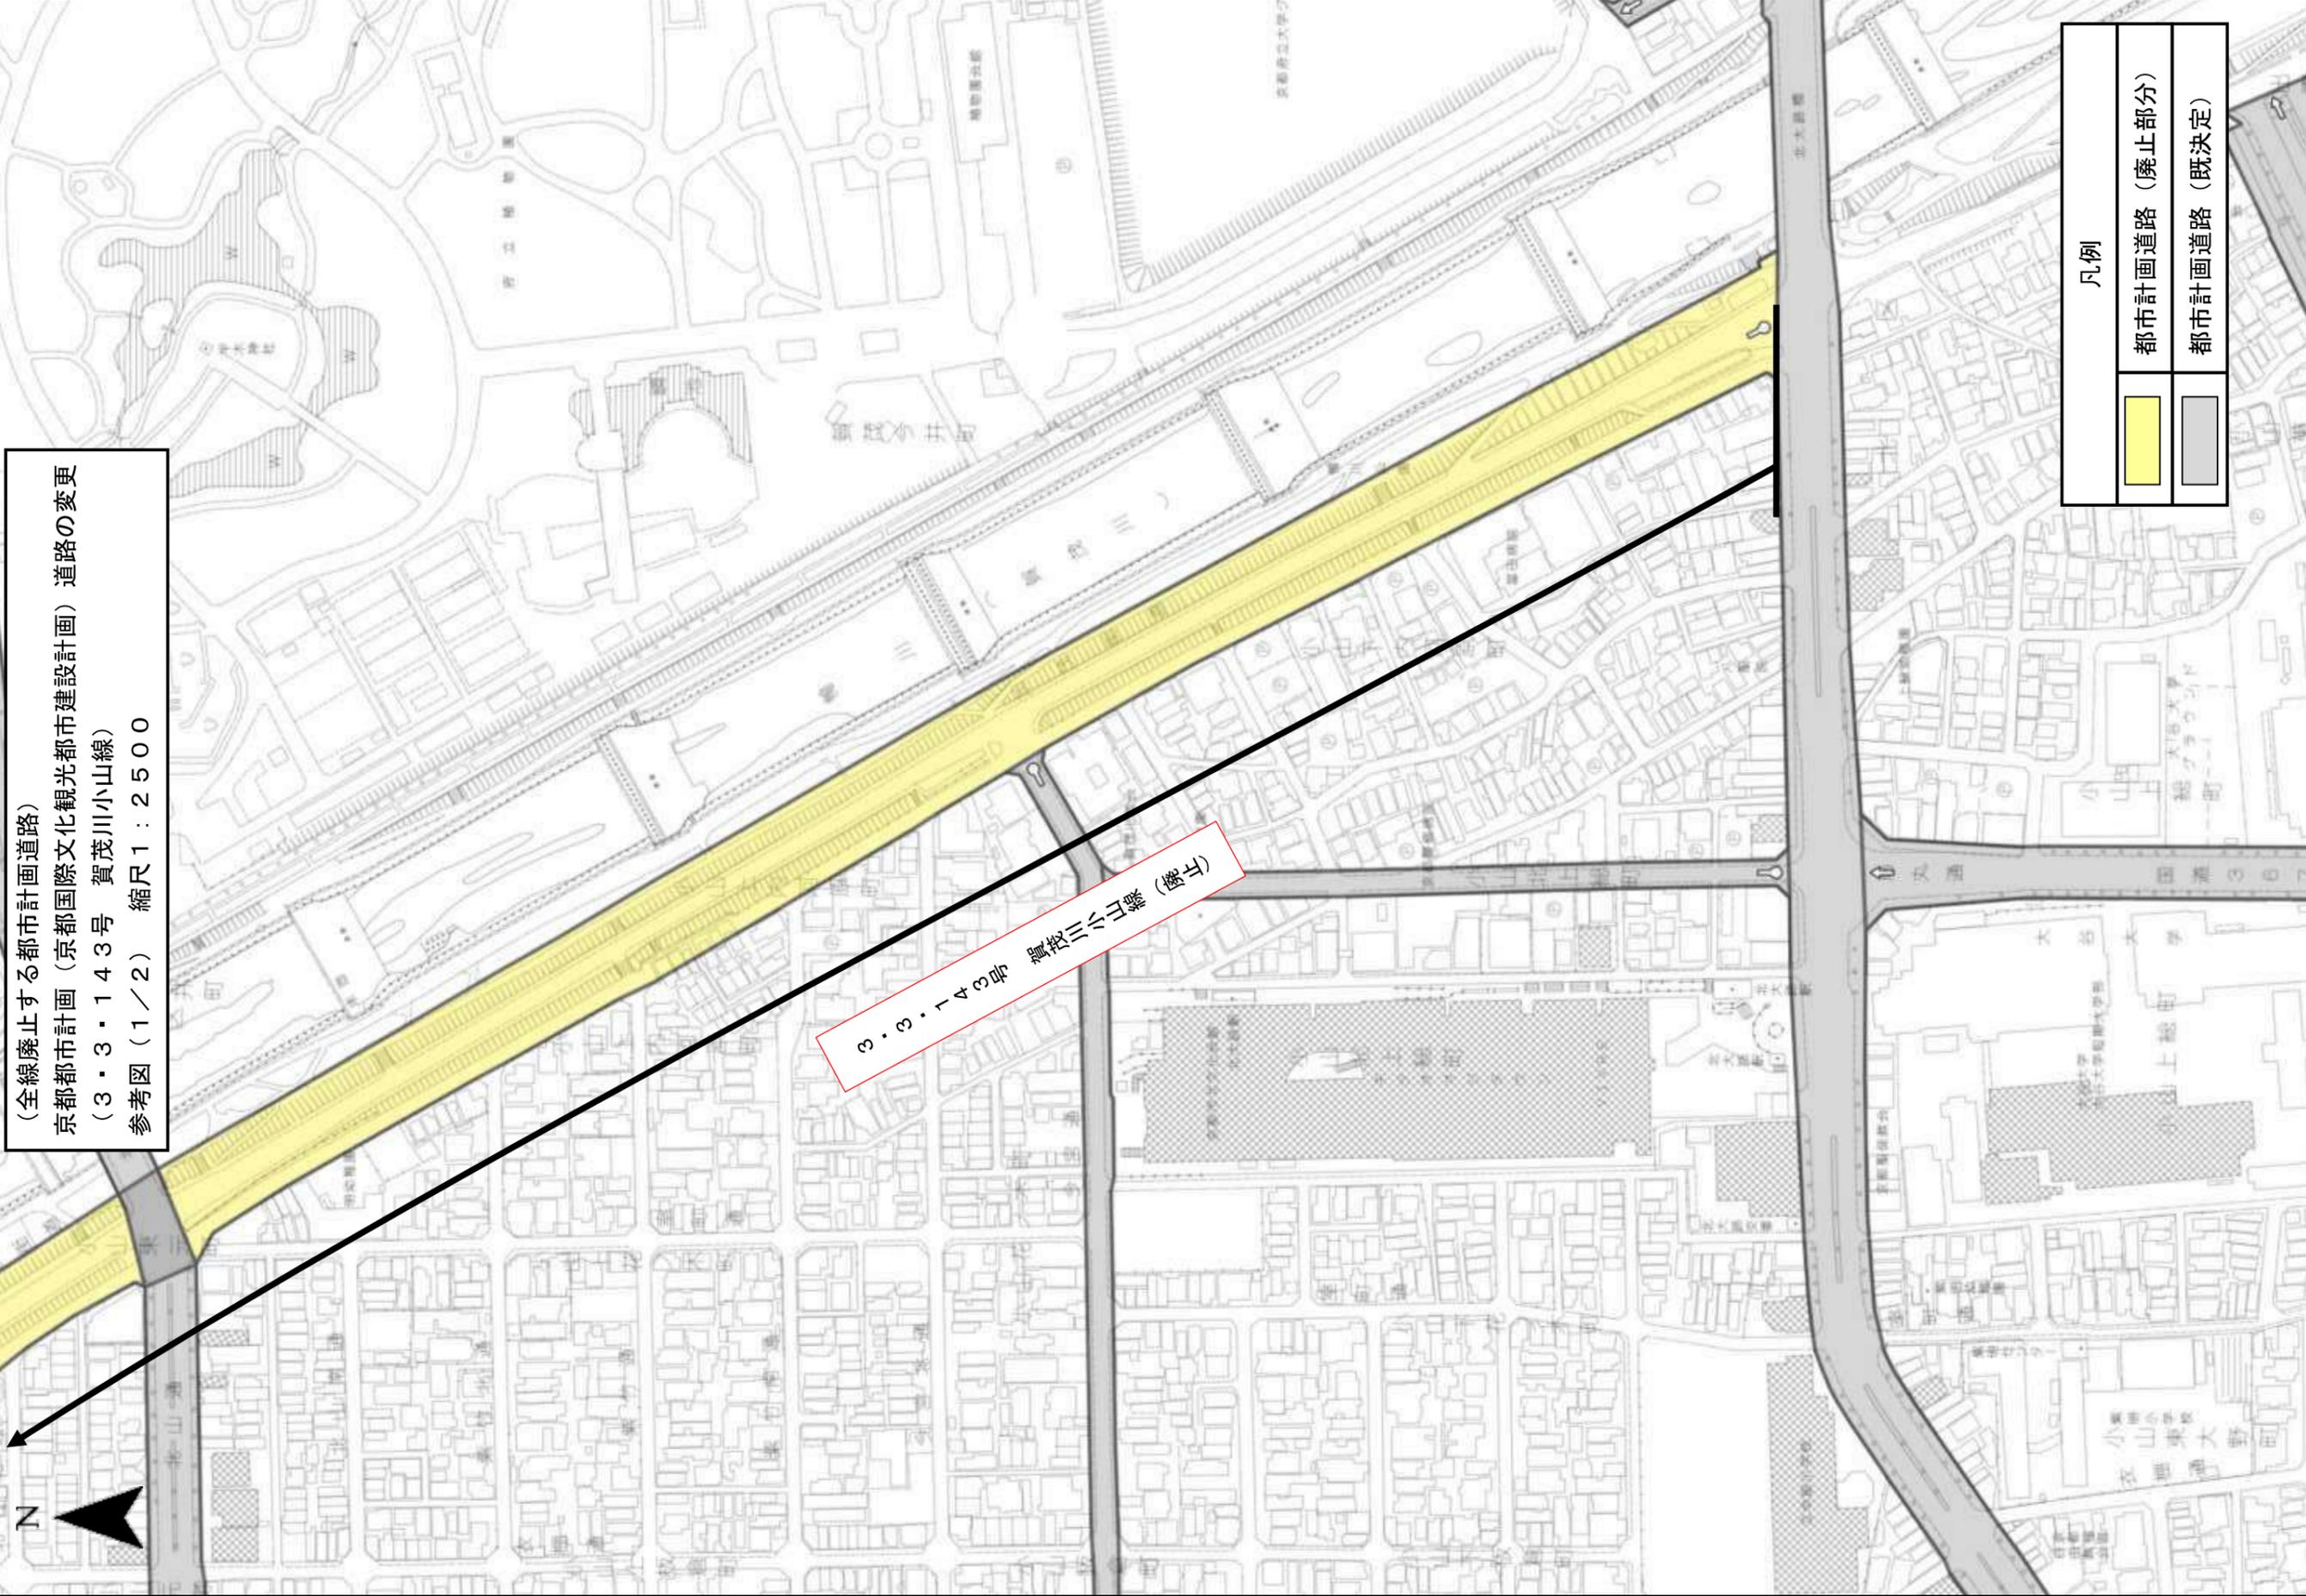



3・3・143号 賀茂川小山線 (廃止)

| 凡例 | |
|----|---------------|
| | 都市計画道路 (廃止部分) |
| | 都市計画道路 (既決定) |





(全線廃止する都市計画道路)
京都市計画 (京都国際文化観光都市建設計画) 道路の変更
(3・3・143号 賀茂川小山線)
参考図 (2/2) 縮尺1:2500

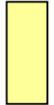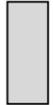


| 凡例 | |
|---|---------------|
|  | 都市計画道路 (廃止部分) |
|  | 都市計画道路 (既決定) |

(全線廃止する都市計画道路)
 京都都市計画(京都国際文化観光都市建設計画)道路の変更
 (I・Ⅲ・9号 三条通)
 参考図(1/1) 縮尺1:2500

I・Ⅲ・9号 三条通(廃止)
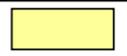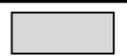
| 凡例 | |
|---|--------------|
|  | 都市計画道路(廃止部分) |
|  | 都市計画道路(既決定) |

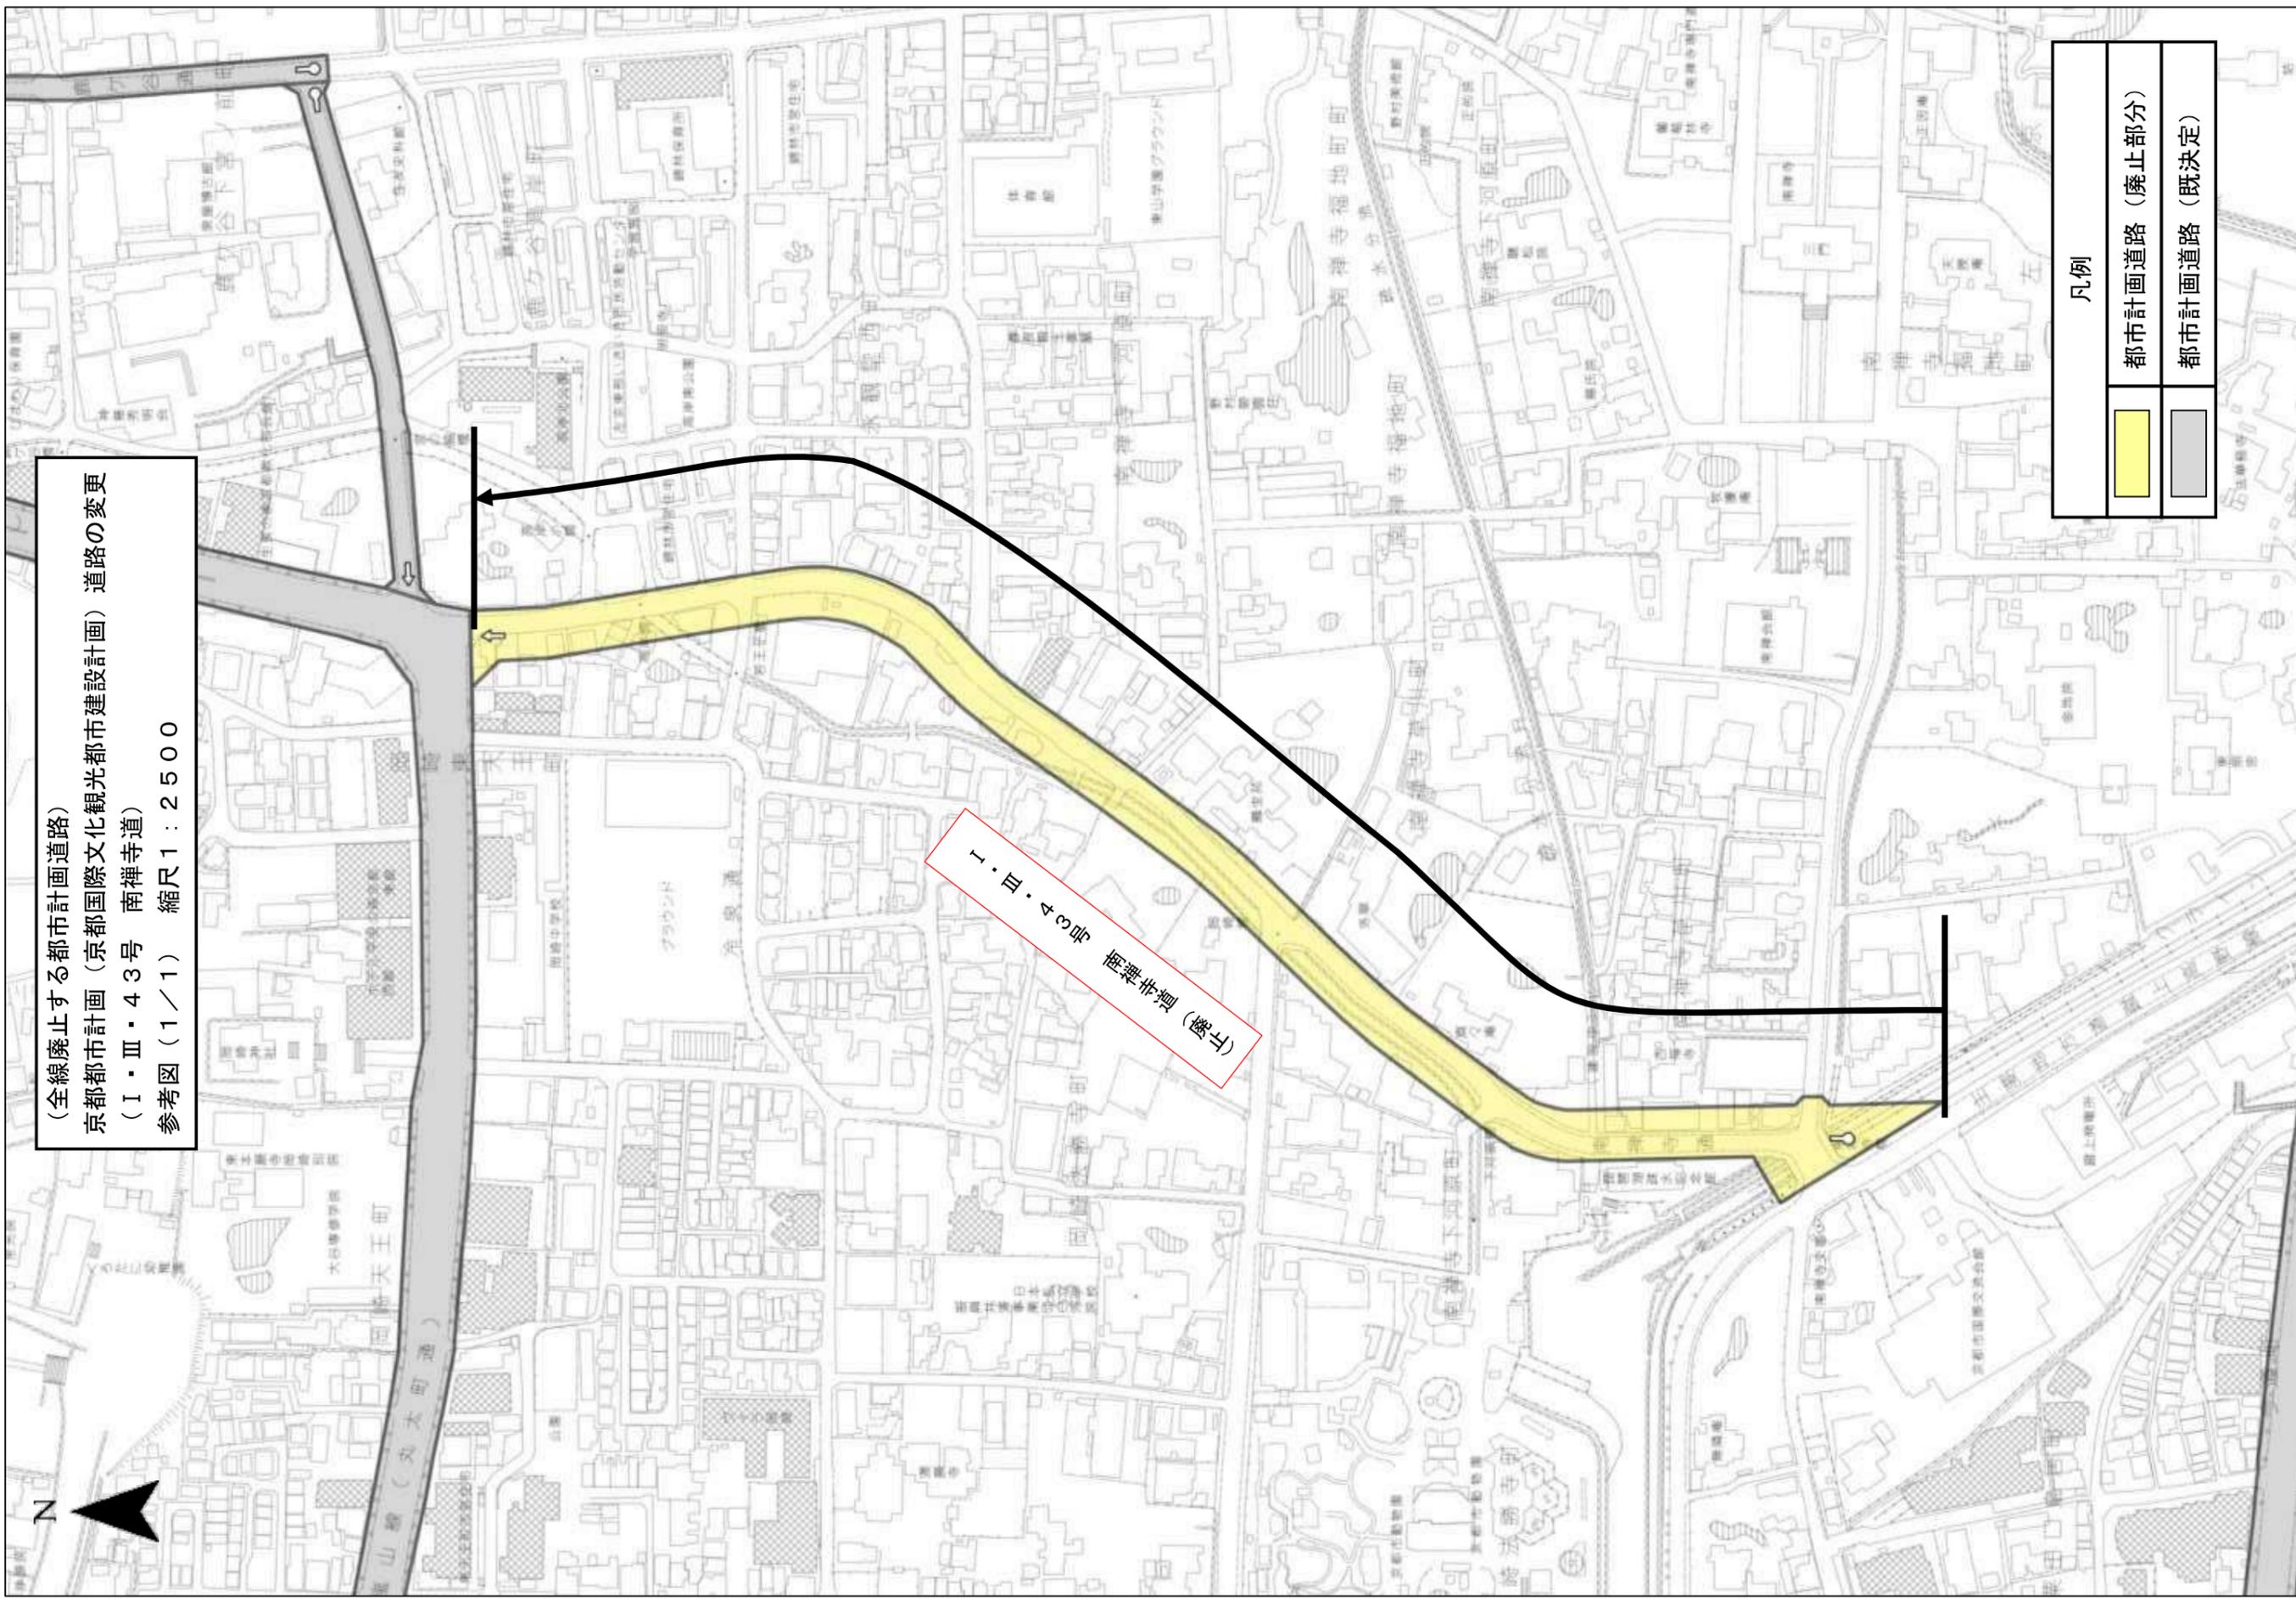

(全線廃止する都市計画道路)
 京都市計画 (京都国際文化観光都市建設計画) 道路の変更
 (I・Ⅲ・43号 南禅寺道)
 参考図 (1/1) 縮尺1:2500


| 凡例 | |
|----|---------------|
| | 都市計画道路 (廃止部分) |
| | 都市計画道路 (既決定) |



(全線廃止する都市計画道路)
京都市計画 (京都国際文化観光都市建設計画) 道路の変更
(3・6・120号 木辻通)
参考図 (1/2) 縮尺1:2500

3・6・120号 木辻通 (廃止)


3・6・120号 木辻通 (廃止)

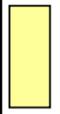
| 凡例 | |
|---|---------------|
|  | 都市計画道路 (廃止部分) |
|  | 都市計画道路 (既決定) |



(全線廃止する都市計画道路)
 京都市計画 (京都国際文化観光都市建設計画) 道路の変更
 (3・6・120号 木辻通)
 参考図 (2/2) 縮尺1:2500


3・6・120号 木辻通 (廃止)
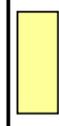
| 凡例 | |
|---|---------------|
|  | 都市計画道路 (廃止部分) |
|  | 都市計画道路 (既決定) |

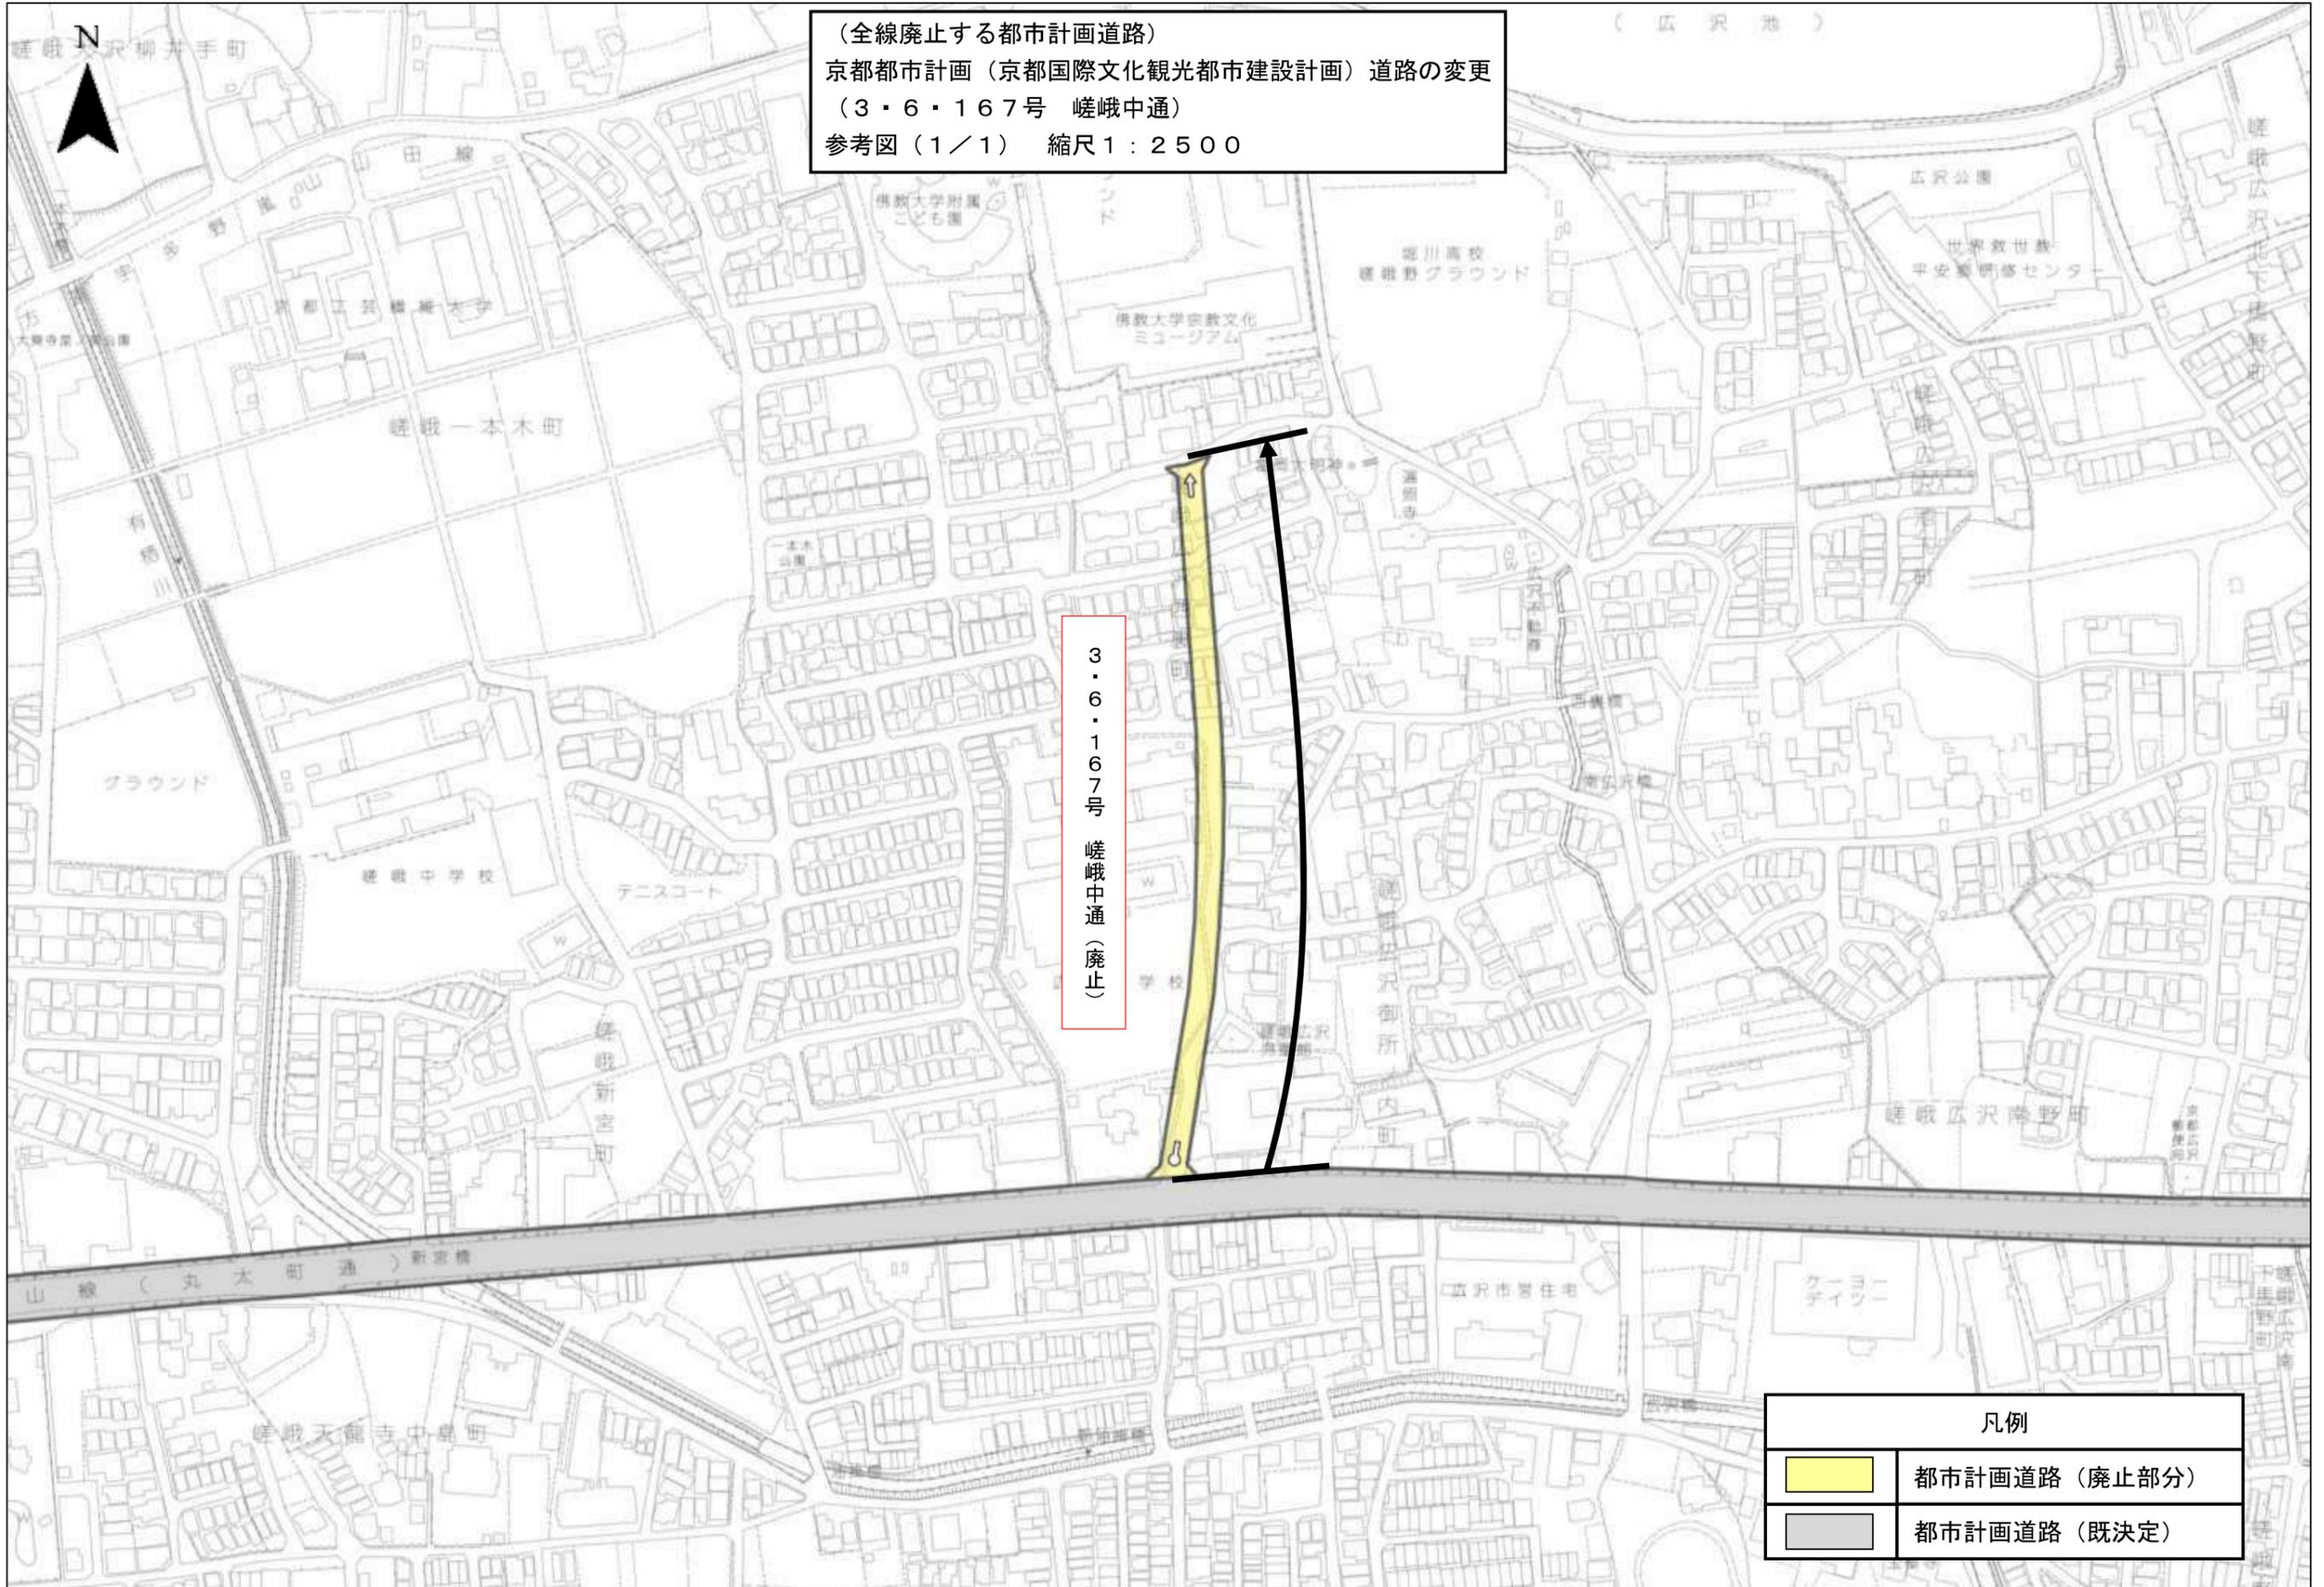



(全線廃止する都市計画道路)
京都市計画 (京都国際文化観光都市建設計画) 道路の変更
(3・6・169号 嵯峨嵐山駅南通)
参考図 (1/1) 縮尺1:2500

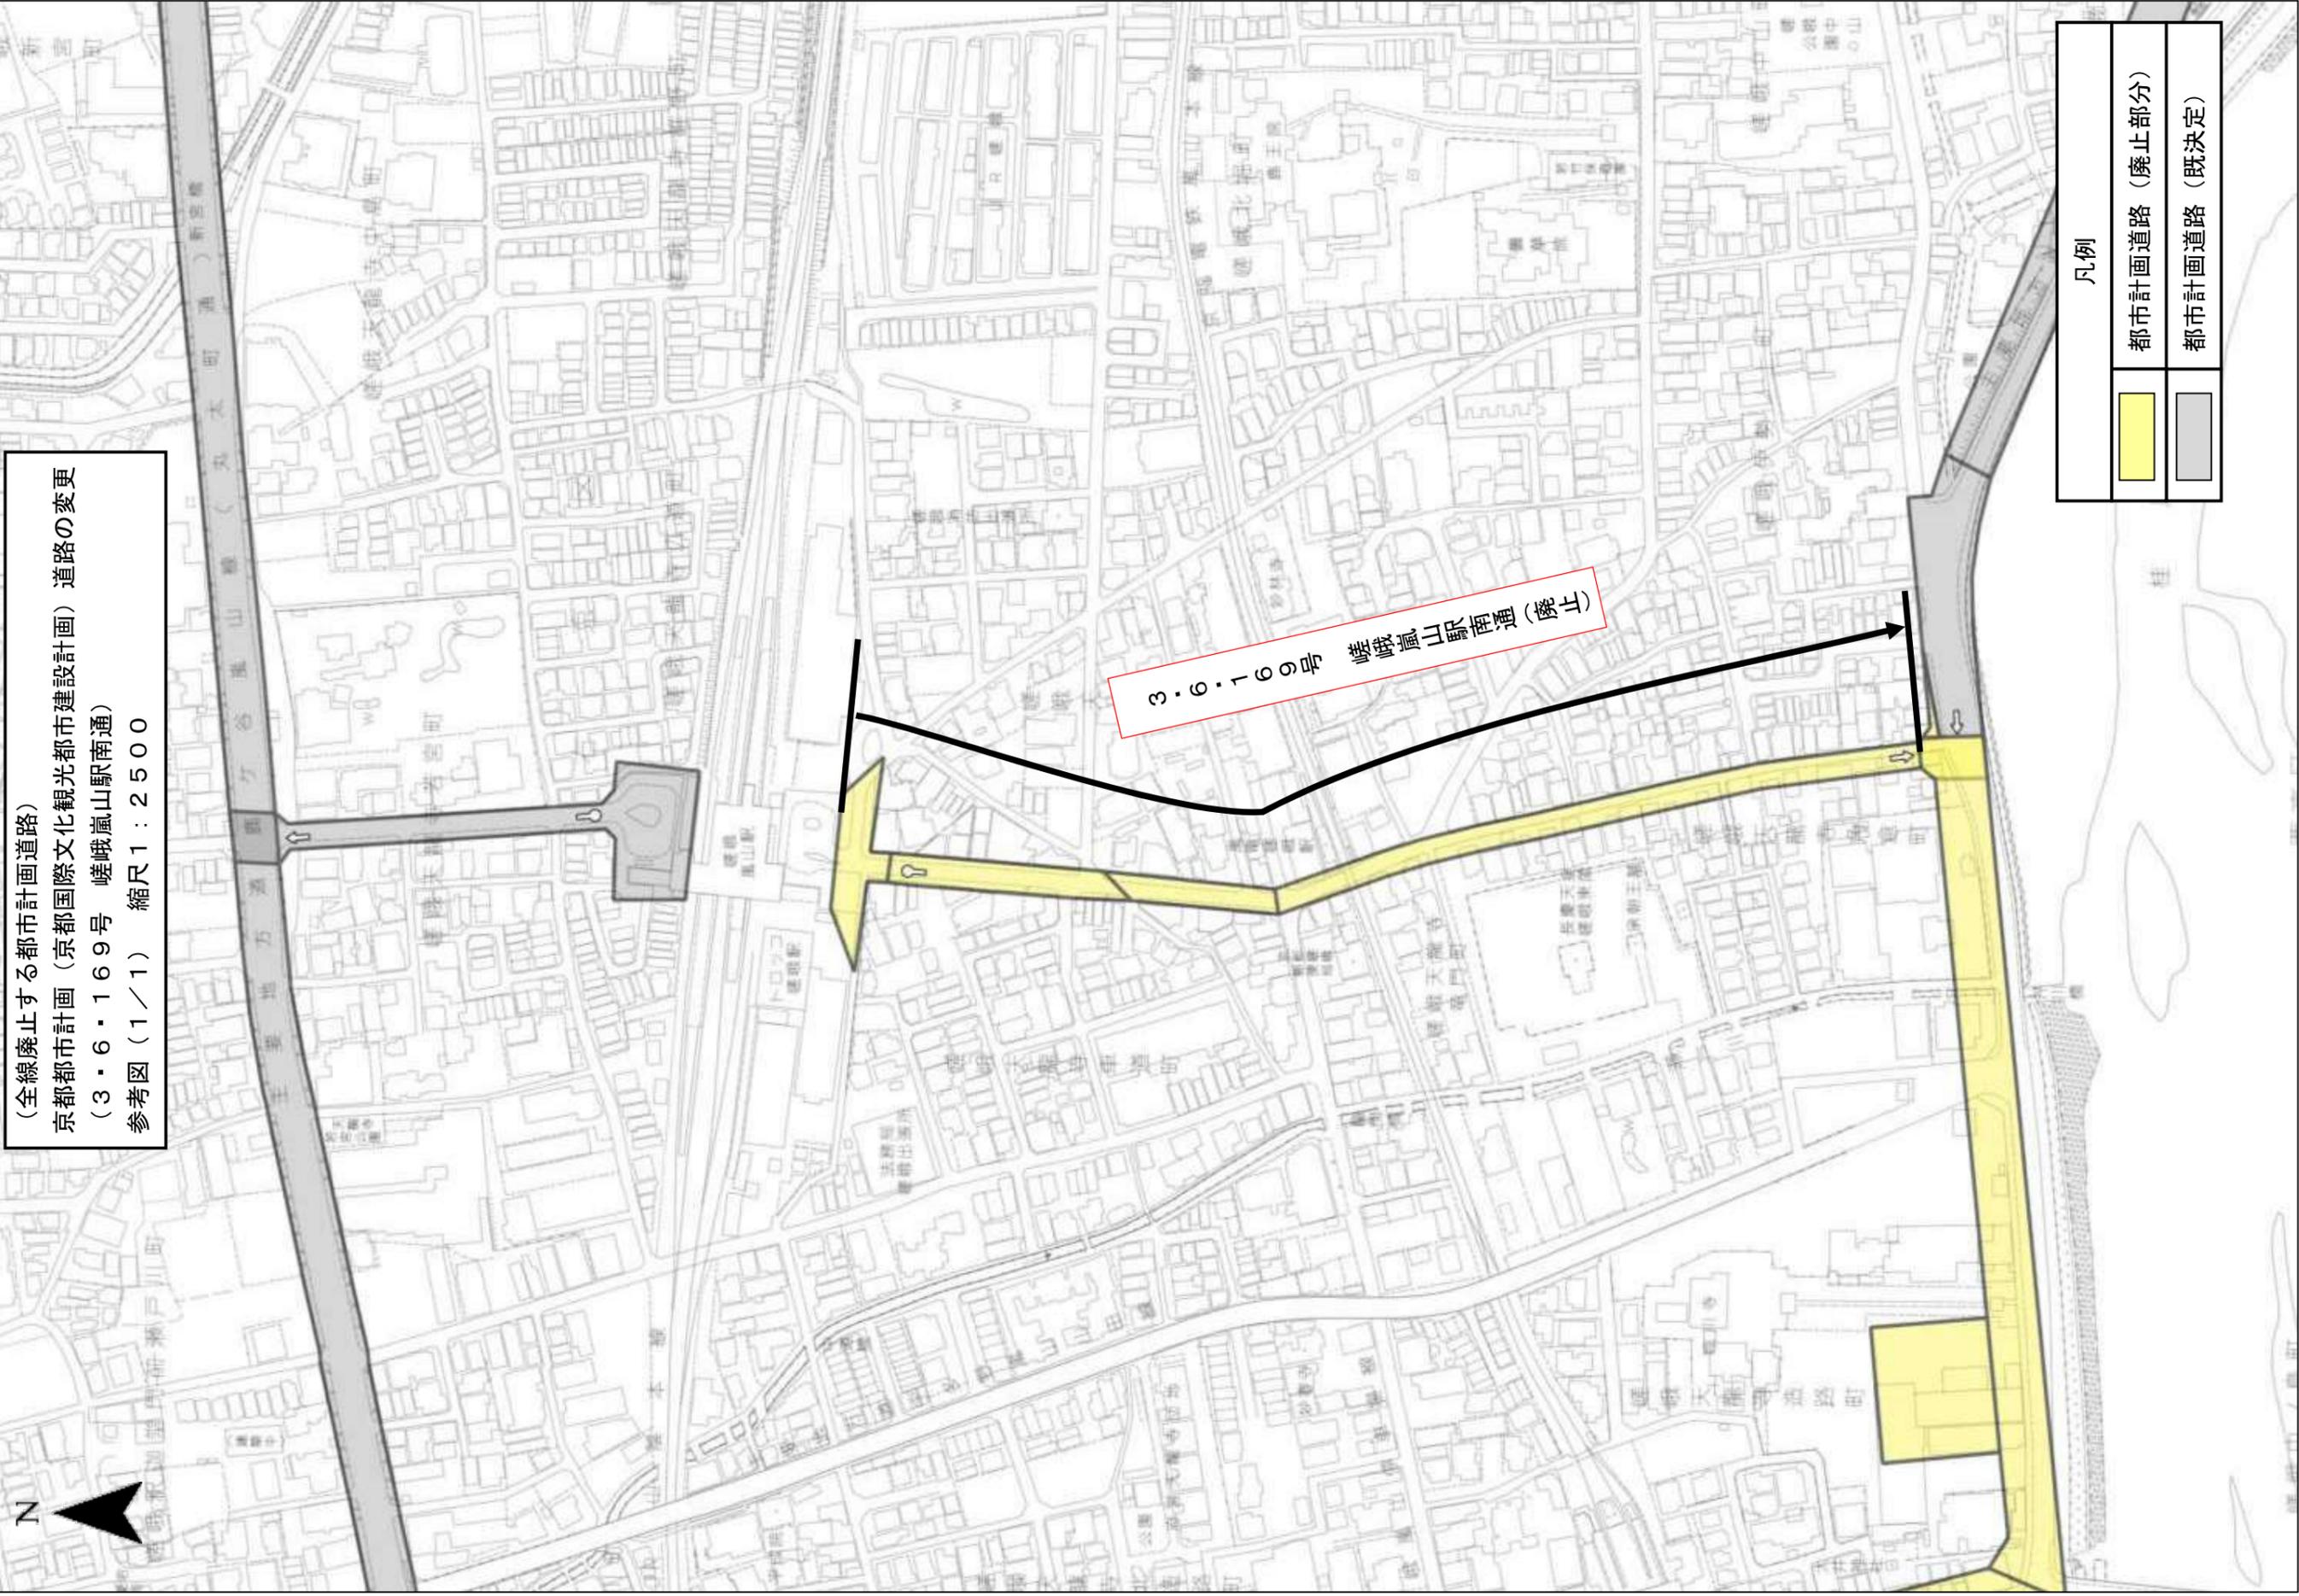



| 凡例 | |
|---|---------------|
|  | 都市計画道路 (廃止部分) |
|  | 都市計画道路 (既決定) |



(全線廃止する都市計画道路)
 京都都市計画 (京都国際文化観光都市建設計画) 道路の変更
 (II・III・118号 府道太秦上桂線)
 参考図 (1/1) 縮尺 1 : 2500

II・III・118号 府道太秦上桂線 (廃止)
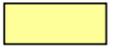
| 凡例 | |
|---|---------------|
|  | 都市計画道路 (廃止部分) |
|  | 都市計画道路 (既決定) |

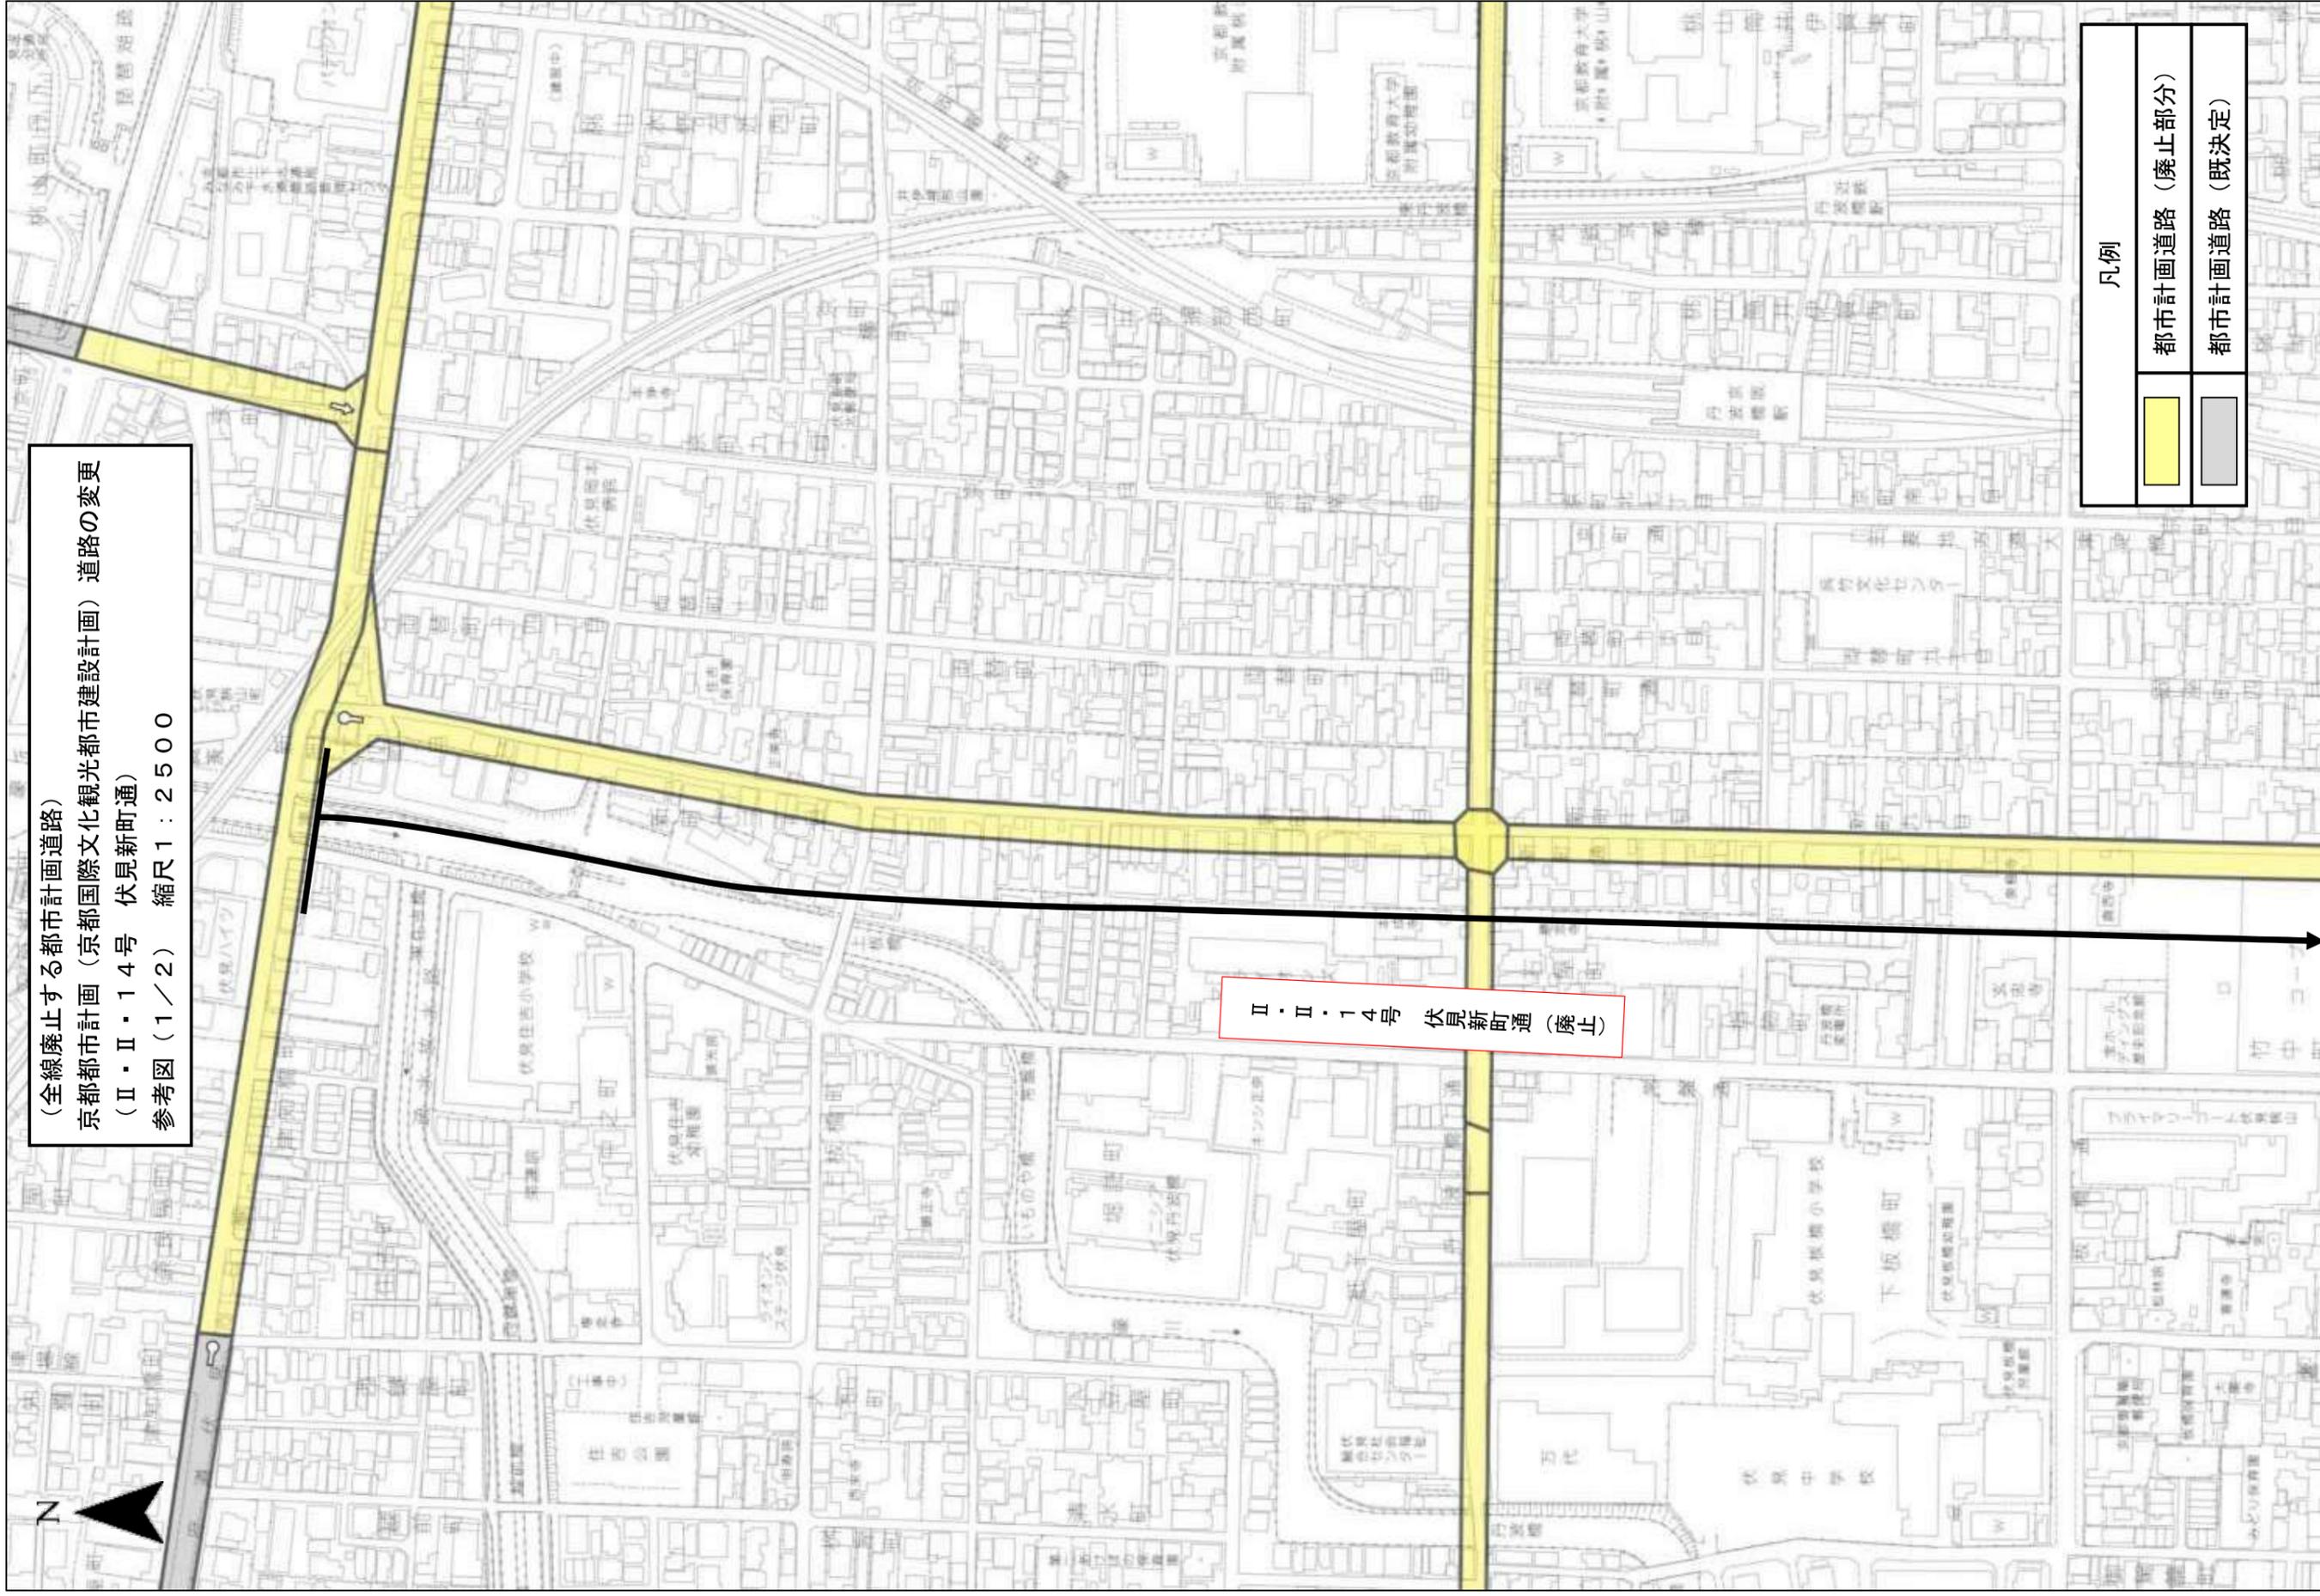


(全線廃止する都市計画道路)
 京都市計画 (京都国際文化観光都市建設計画) 道路の変更
 (II・II・14号 伏見新町通)
 参考図 (1/2) 縮尺1:2500


| 凡例 | |
|----|---------------|
| | 都市計画道路 (廃止部分) |
| | 都市計画道路 (既決定) |


II・II・14号 伏見新町通 (廃止)

(全線廃止する都市計画道路)
 京都市計画 (京都国際文化観光都市建設計画) 道路の変更
 (Ⅱ・Ⅱ・14号 伏見新町通)
 参考図 (2/2) 縮尺 1 : 2500

Ⅱ・Ⅱ・14号 伏見新町通 (廃止)
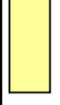
| 凡例 | |
|---|---------------|
|  | 都市計画道路 (廃止部分) |
|  | 都市計画道路 (既決定) |

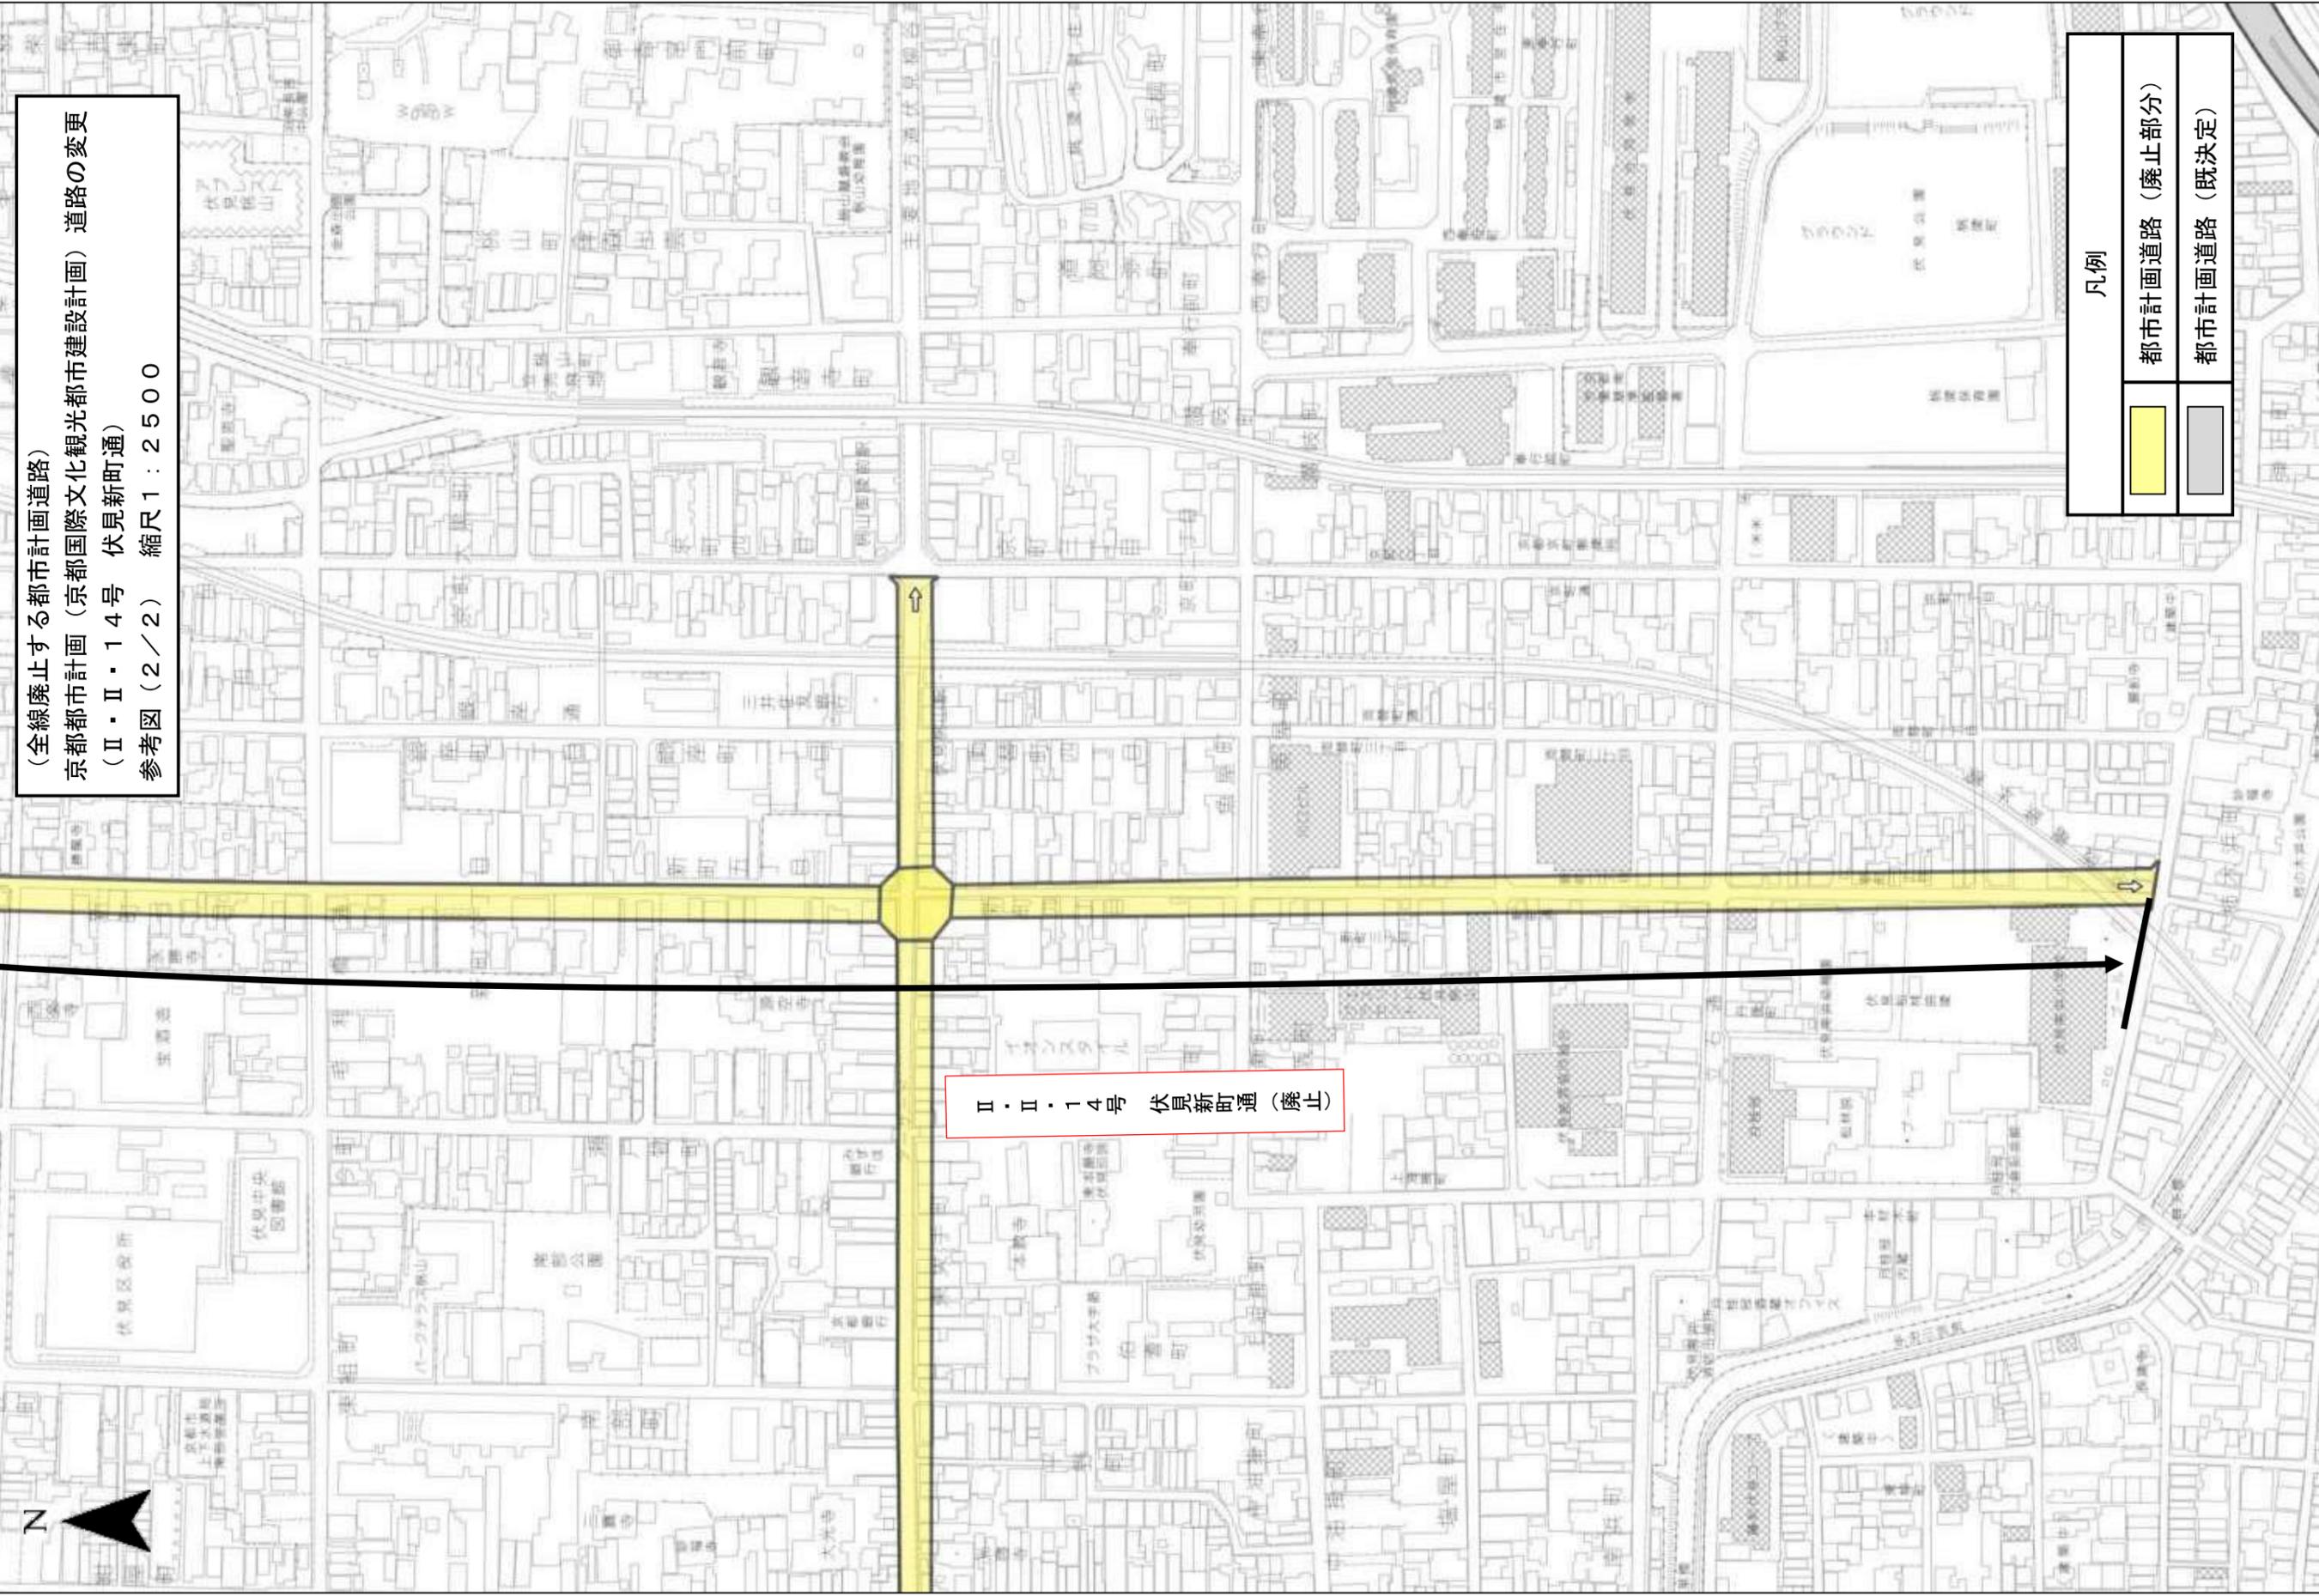

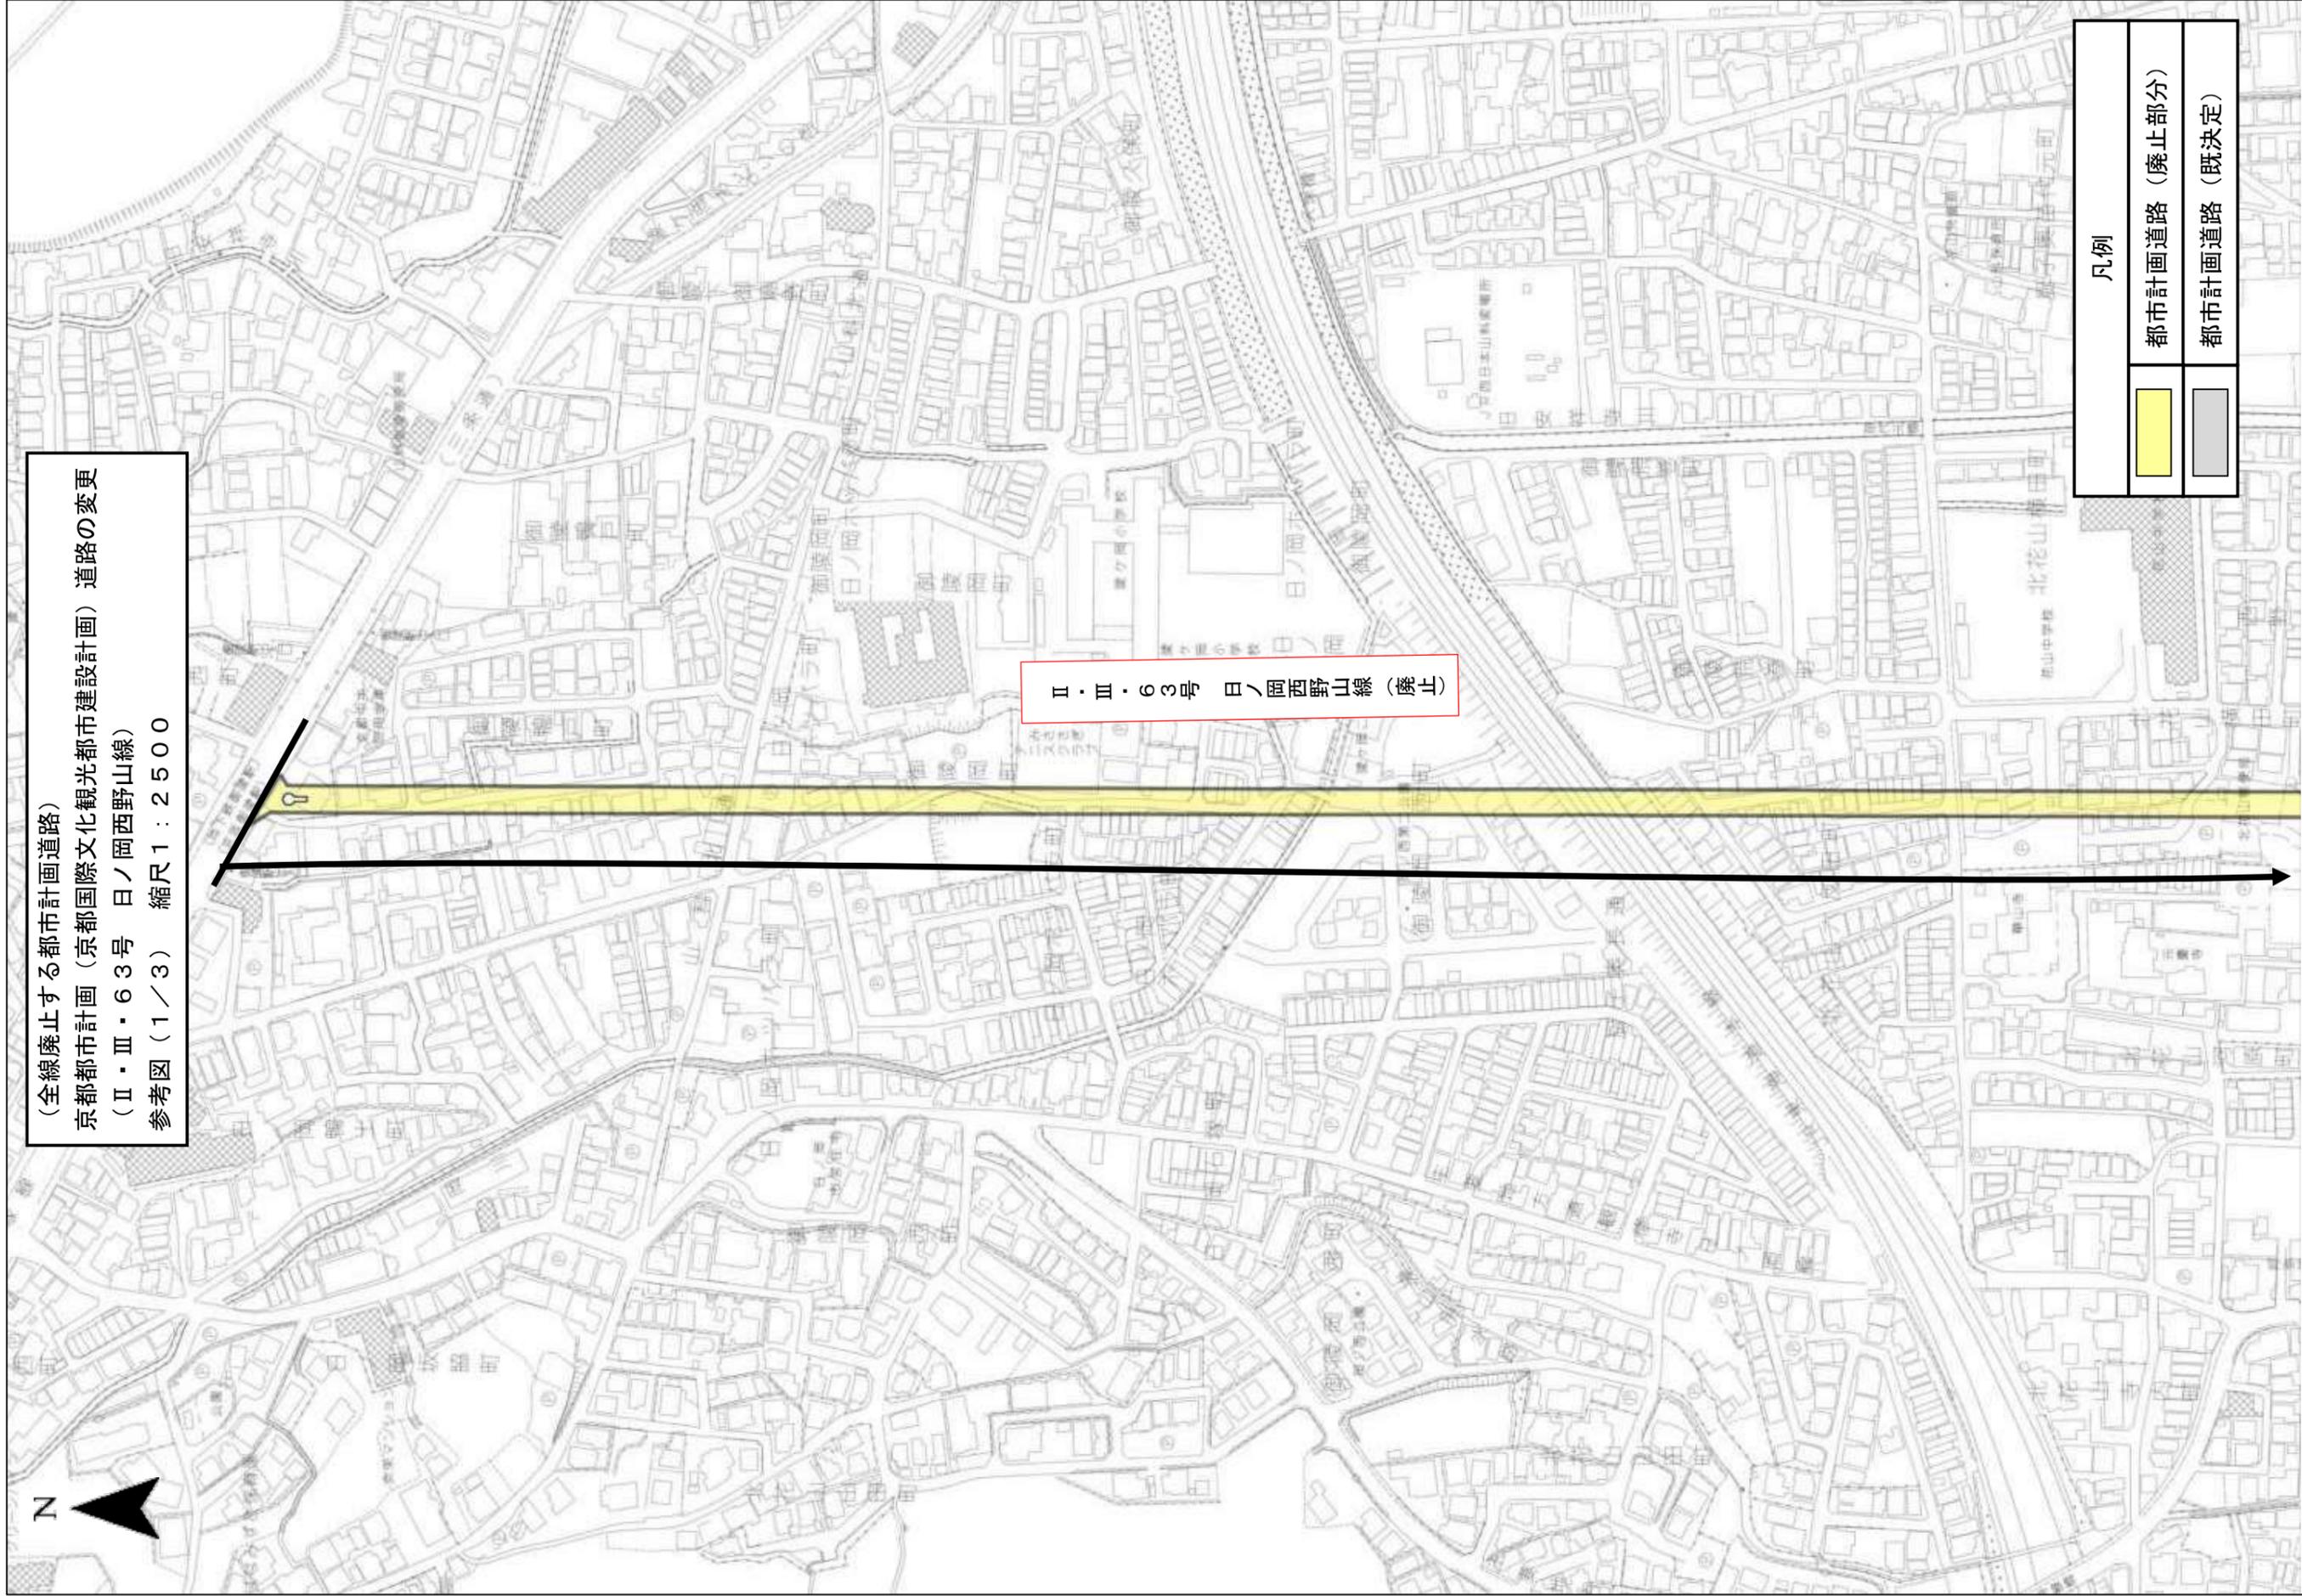


(全線廃止する都市計画道路)
 京都市計画 (京都国際文化観光都市建設計画) 道路の変更
 (Ⅱ・Ⅲ・63号 日ノ岡西野山線)
 参考図 (1/3) 縮尺 1 : 2500


Ⅱ・Ⅲ・63号 日ノ岡西野山線 (廃止)

| | |
|----|---------------|
| 凡例 | |
| | 都市計画道路 (廃止部分) |
| | 都市計画道路 (既決定) |

(全線廃止する都市計画道路)
京都市計画 (京都国際文化観光都市建設計画) 道路の変更
(Ⅱ・Ⅲ・63号 日ノ岡西野山線)
参考図 (2/3) 縮尺 1:2500

Ⅱ・Ⅲ・63号 日ノ岡西野山線 (廃止)

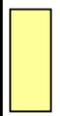
| 凡例 | |
|---|---------------|
|  | 都市計画道路 (廃止部分) |
|  | 都市計画道路 (既決定) |

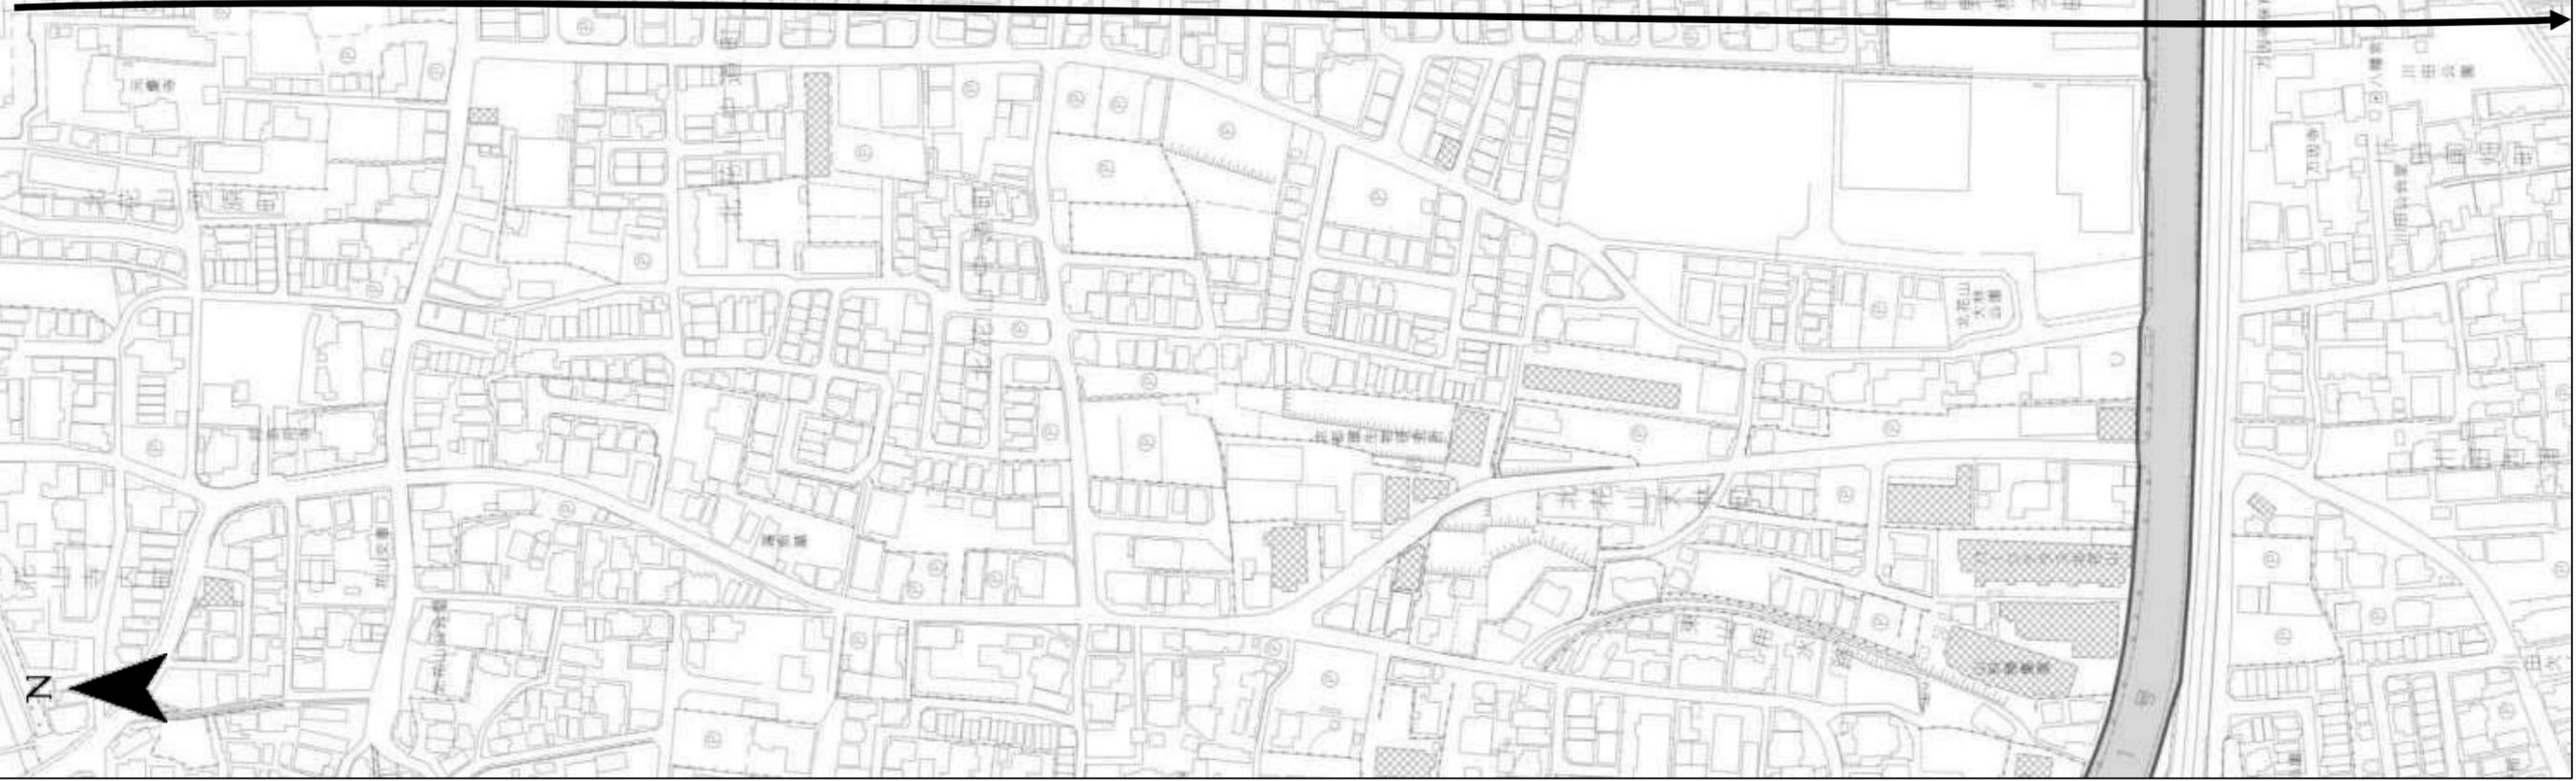

(全線廃止する都市計画道路)
京都市計画 (京都国際文化観光都市建設計画) 道路の変更
(Ⅱ・Ⅲ・63号 日ノ岡西野山線)
参考図 (3/3) 縮尺 1 : 2500

Ⅱ・Ⅲ・63号 日ノ岡西野山線 (廃止)

凡例
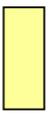
| | |
|---|---------------|
|  | 都市計画道路 (廃止部分) |
|  | 都市計画道路 (既決定) |

