


計議第 3 7 1 号議案付図

計議第 3 7 1 号議案 京都都市計画（京都国際文化観光都市建設計画）
地区計画の変更（京都市決定）
（立命館大学氷室地区地区計画）

目次	P. 1 計議第 3 7 1 号議案 総括図 P. 2 計議第 3 7 1 号議案 計画図
----	--

京都都市計画(京都国際文化観光都市建設計画)地区計画の決定(京都市決定)
立命館大学氷室地区地区計画 総括図(縮尺1/25,000)

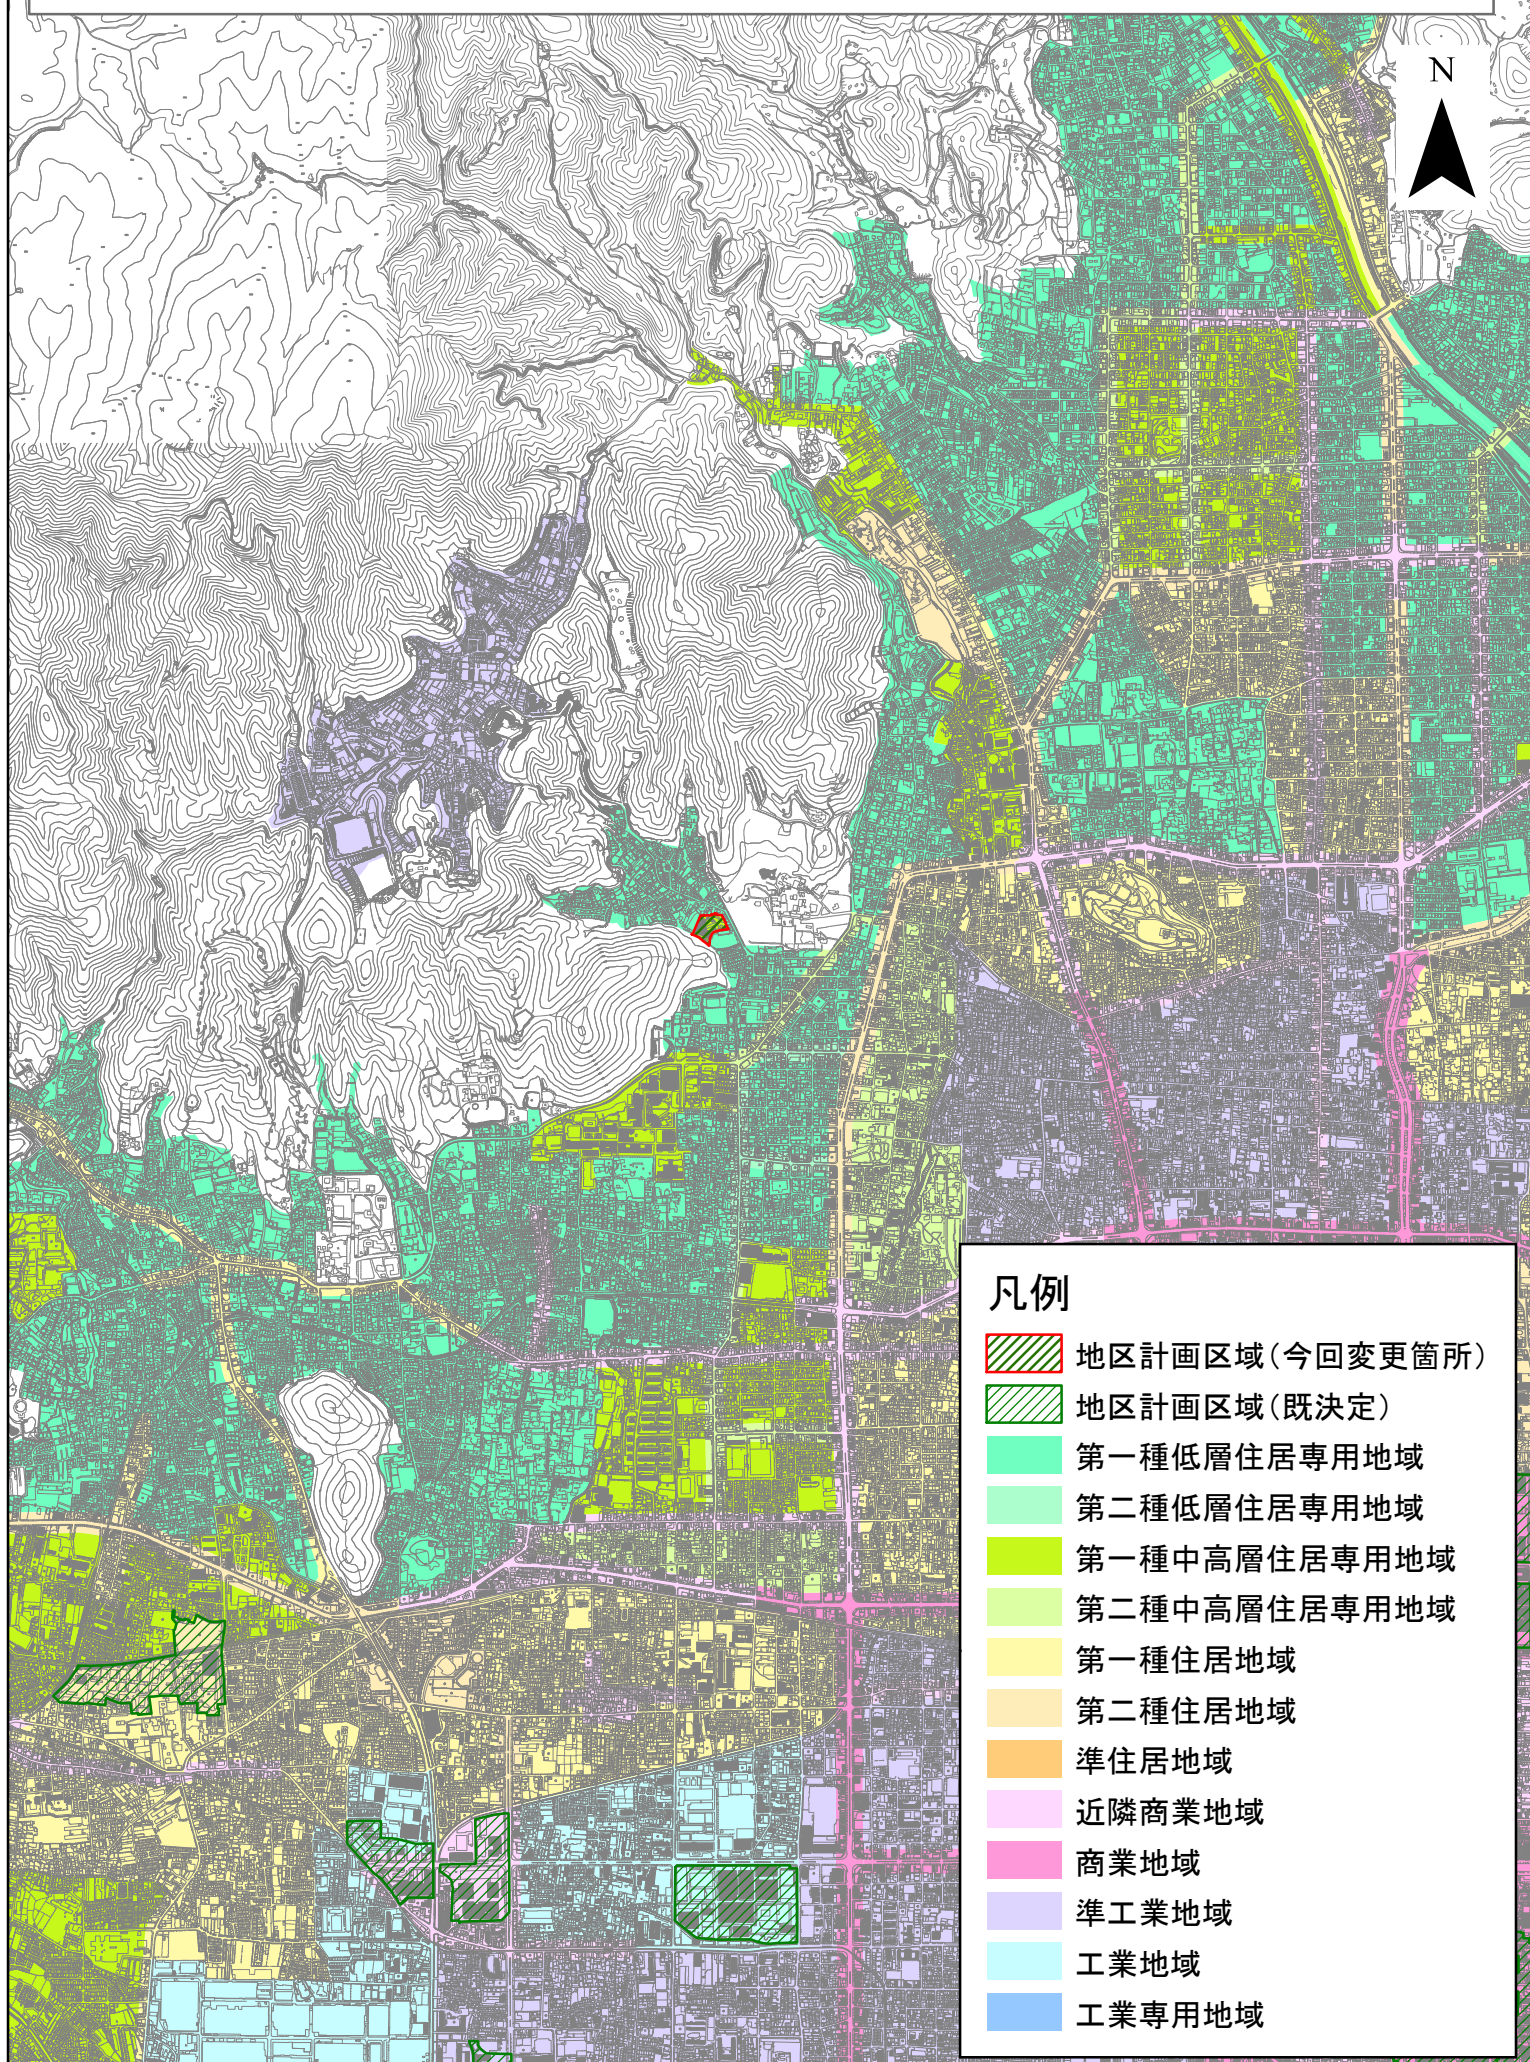

京都都市計画(京都国際文化観光都市建設計画)地区計画の決定(京都市決定)
立命館大学水室地区地区計画 計画図(縮尺1/2,500)

