


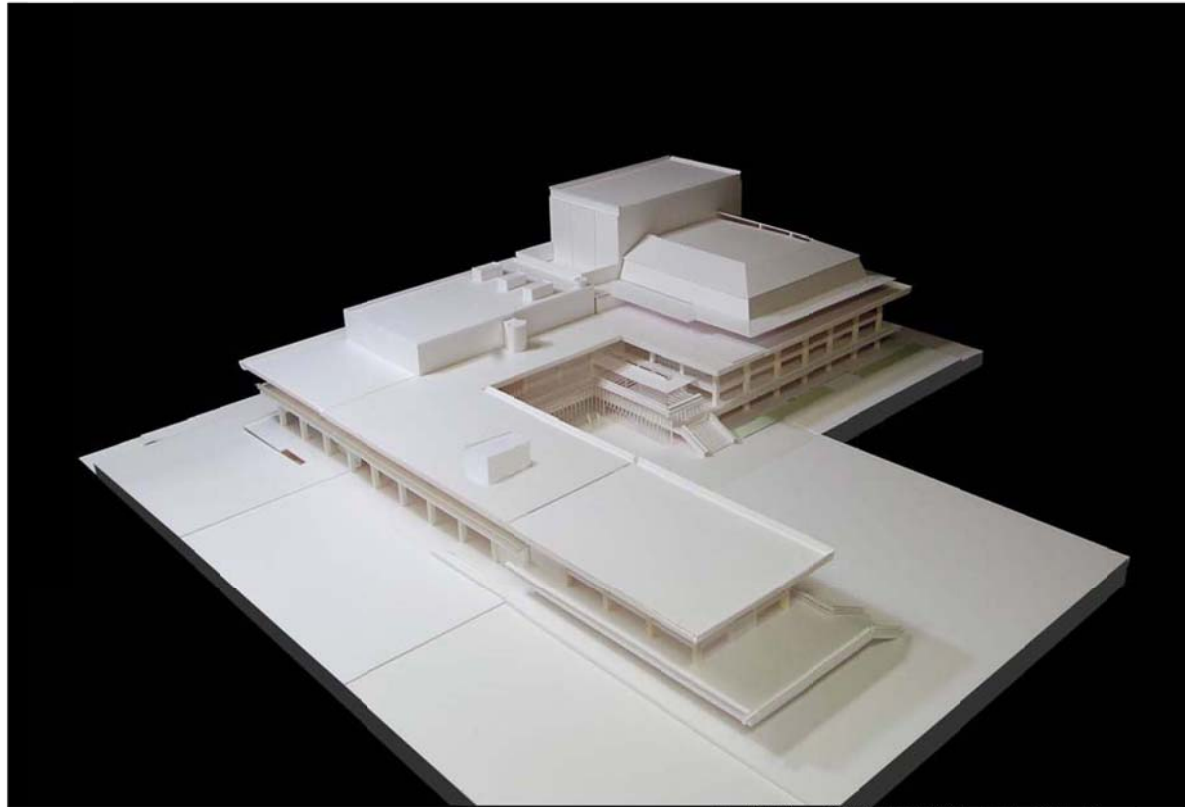

1 鳥瞰 模型写真(前回委員会アングルA)




2 南側から見た模型写真(前回委員会アングルB)



3 北側から見た模型写真(前回委員会アングルC)




4 北西側から見た模型写真(前回委員会アングルD)

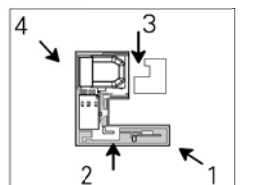



5 疏水側から見た建物全景

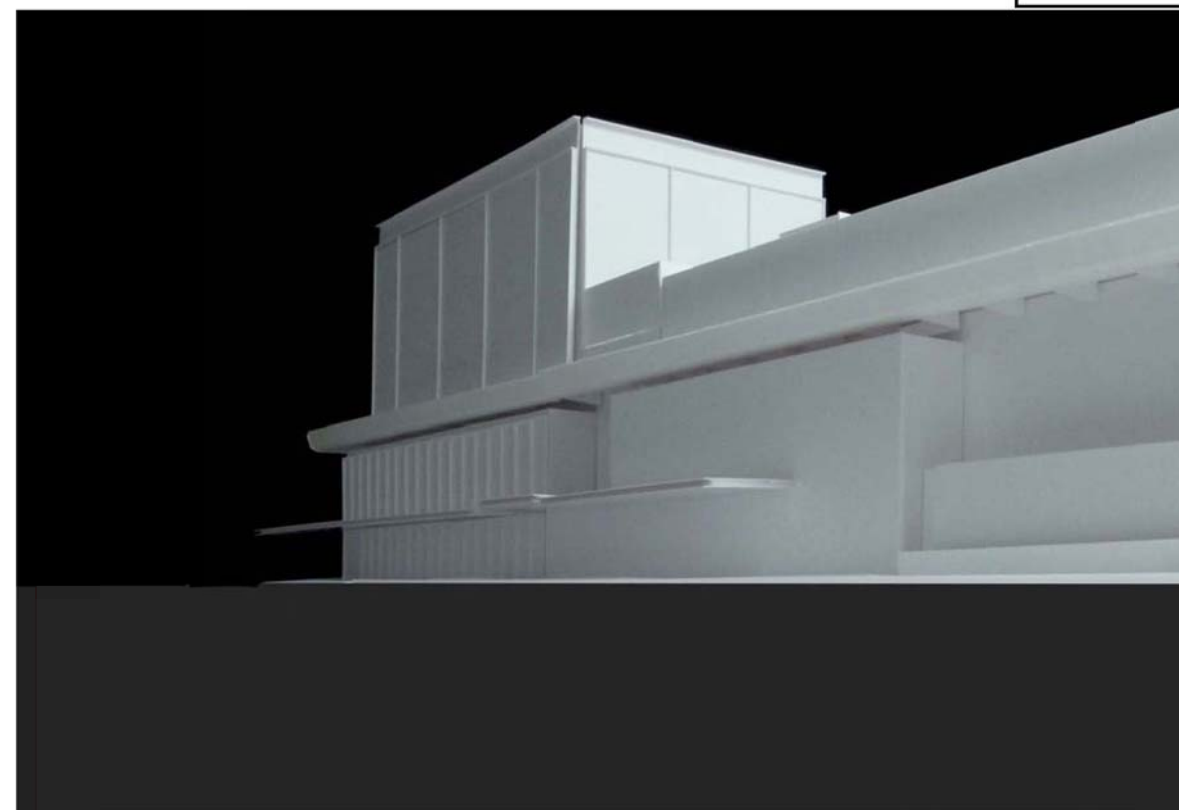


6 疏水側から見た第1ホール




7 二条通りから冷泉通りへの抜け



8 冷泉通りから二条通りへの抜け

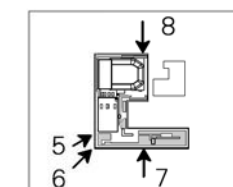


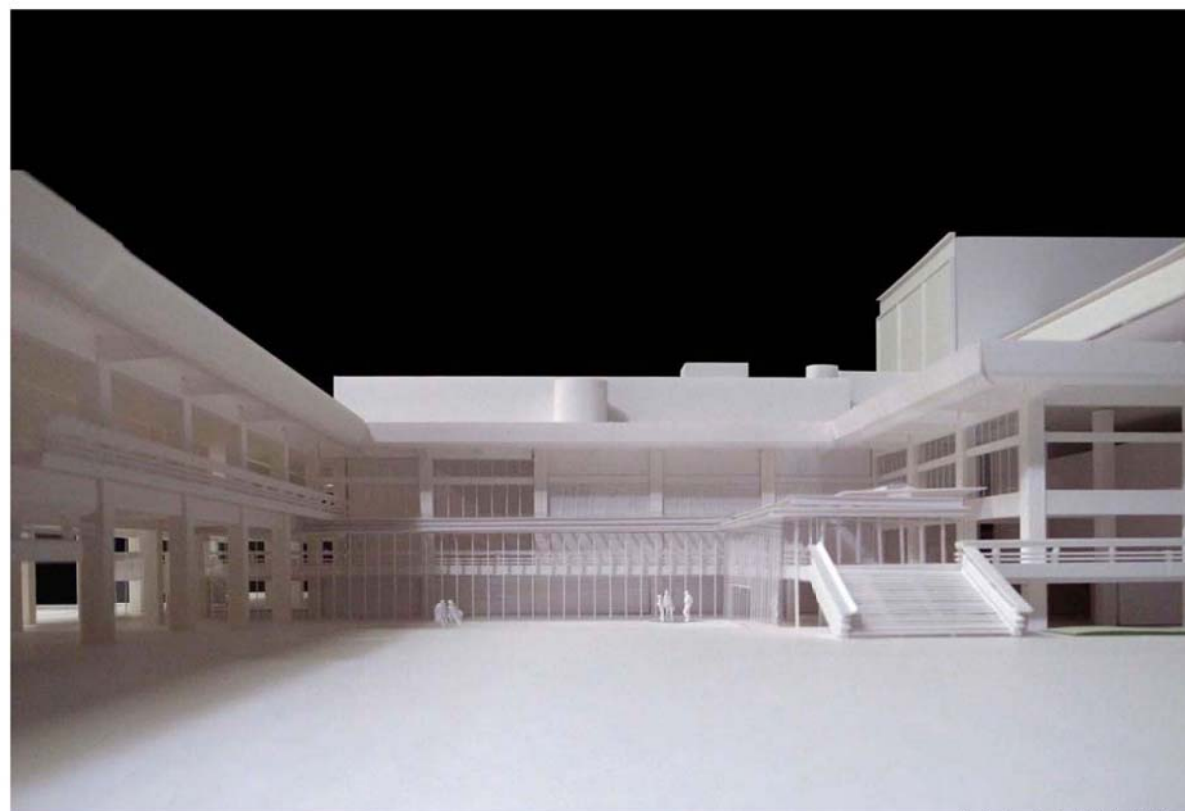


9 中庭から西側を望む




10 会議棟1階から第1ホールを望む

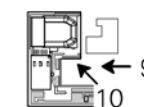


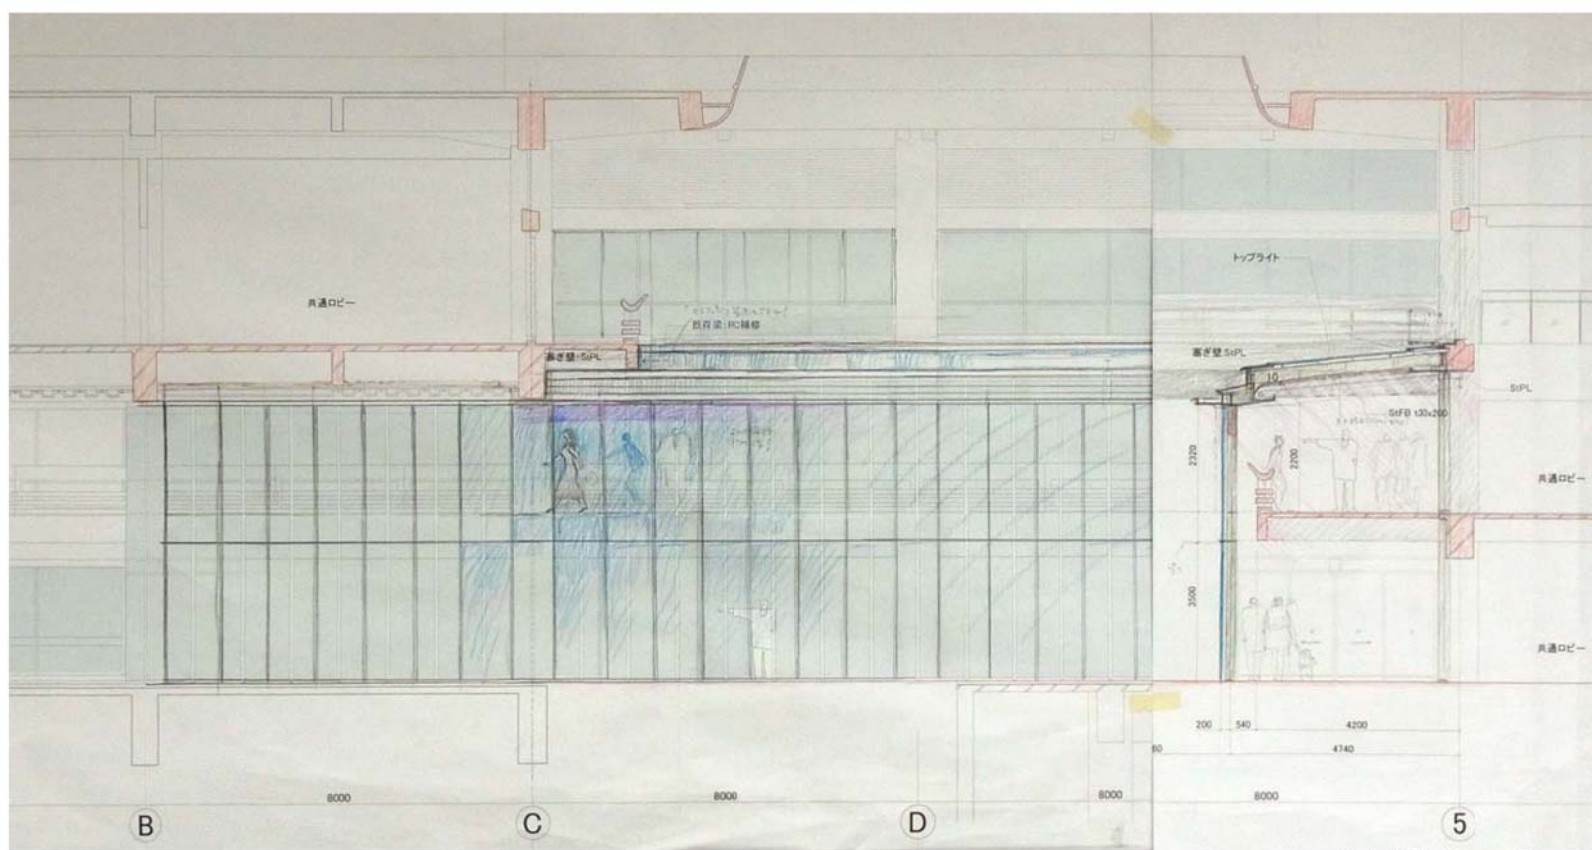


中庭側立断面スケッチ

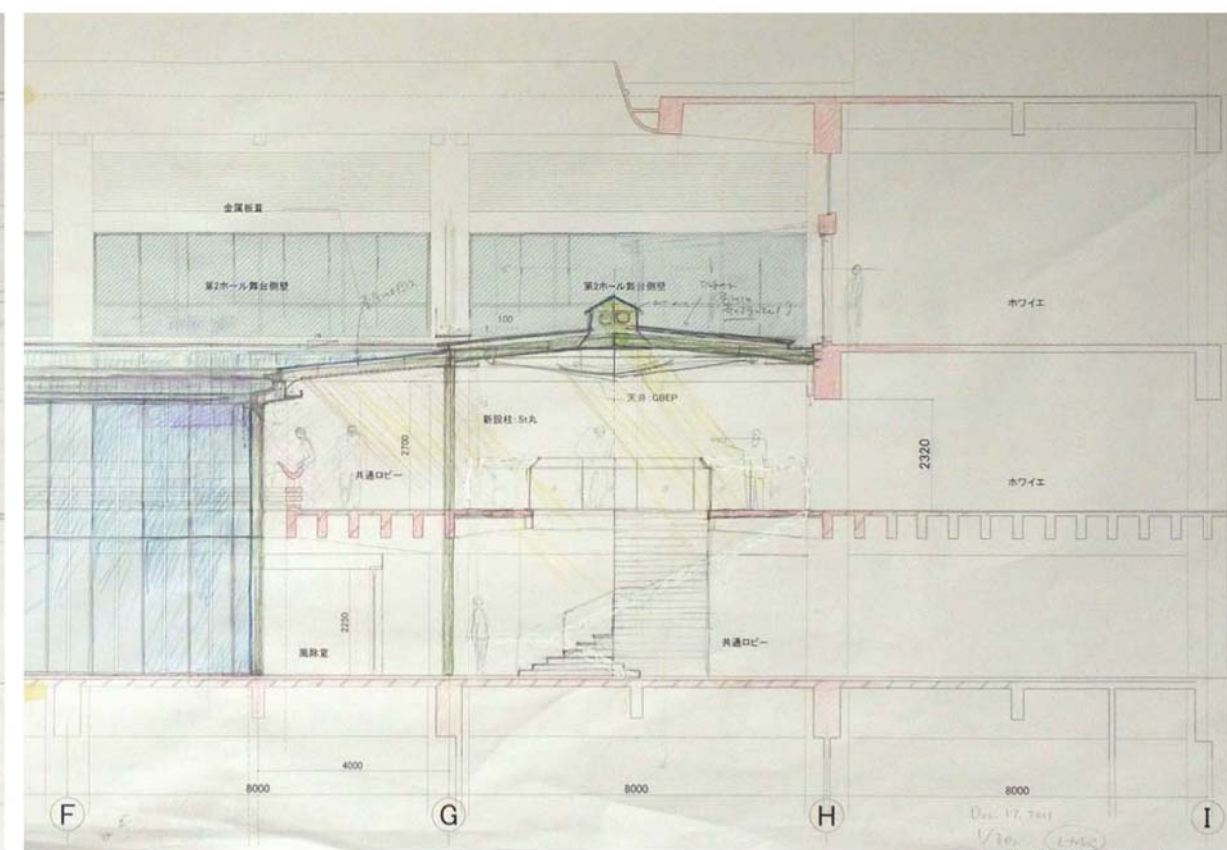

中庭側立断面スケッチ

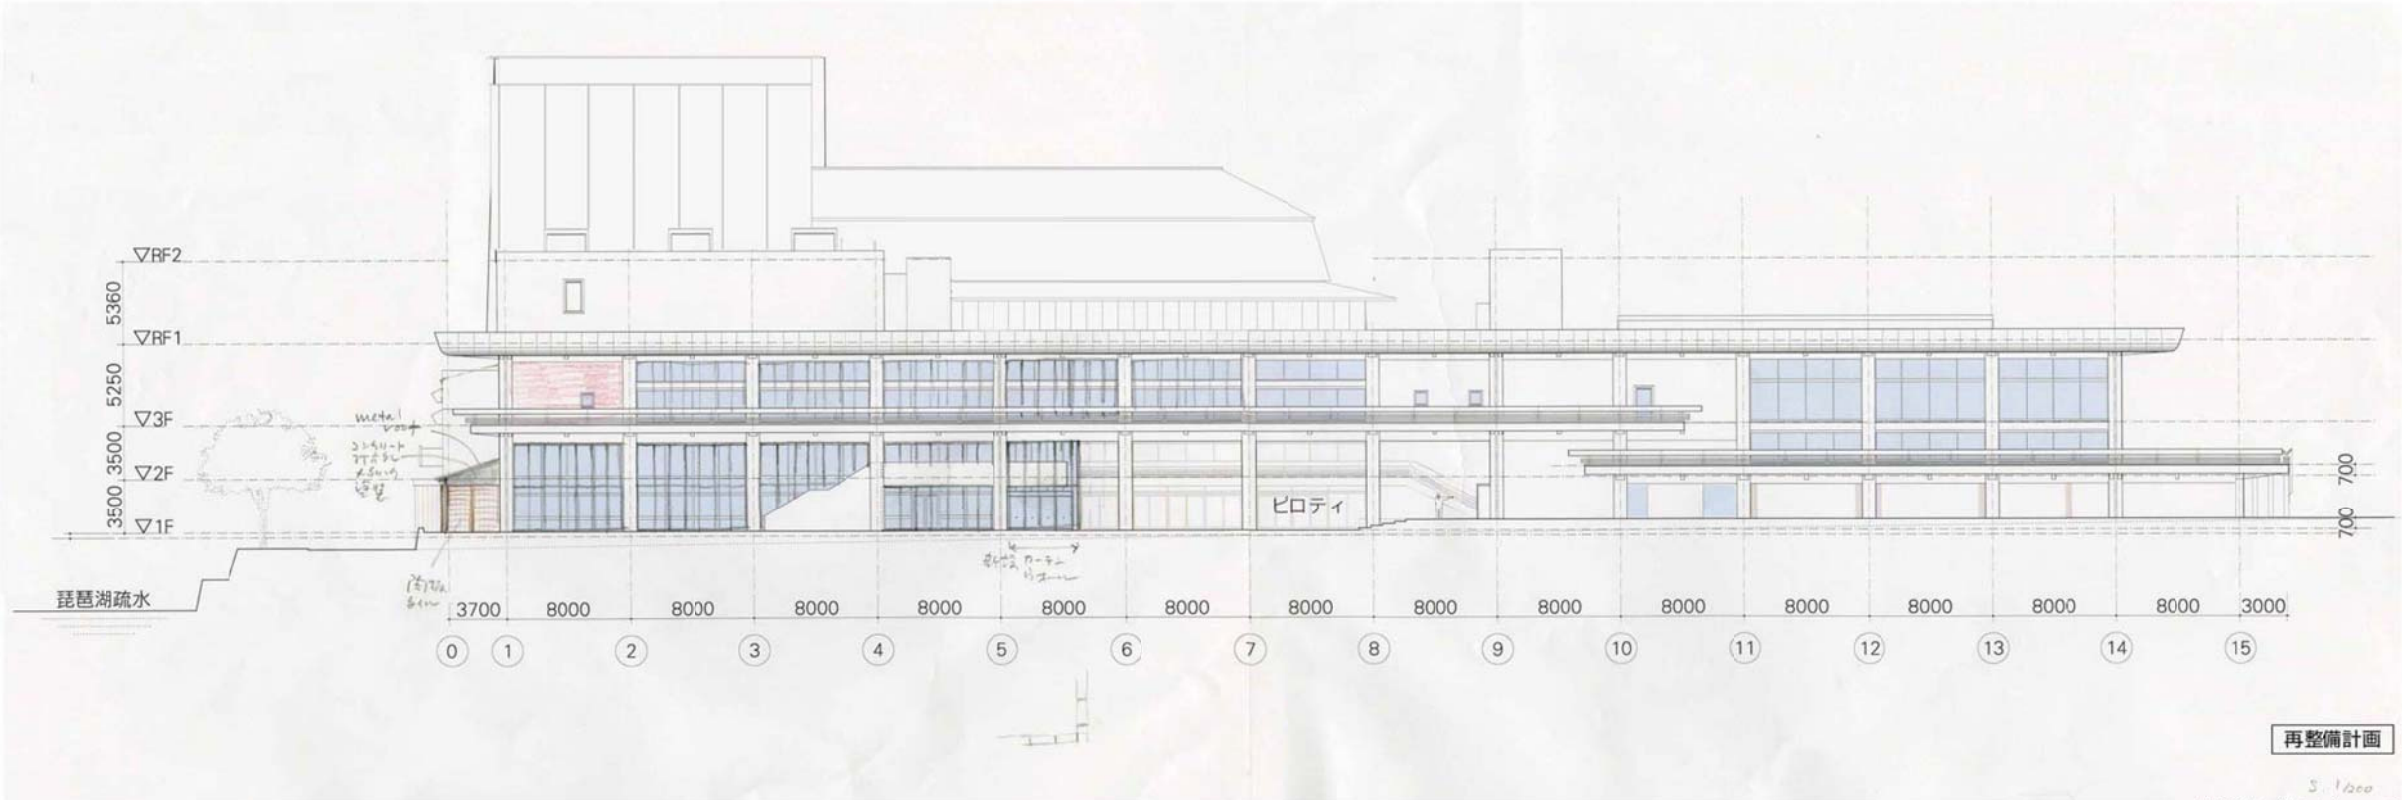

再整備計画
5.1/200
二条通り側スケッチ

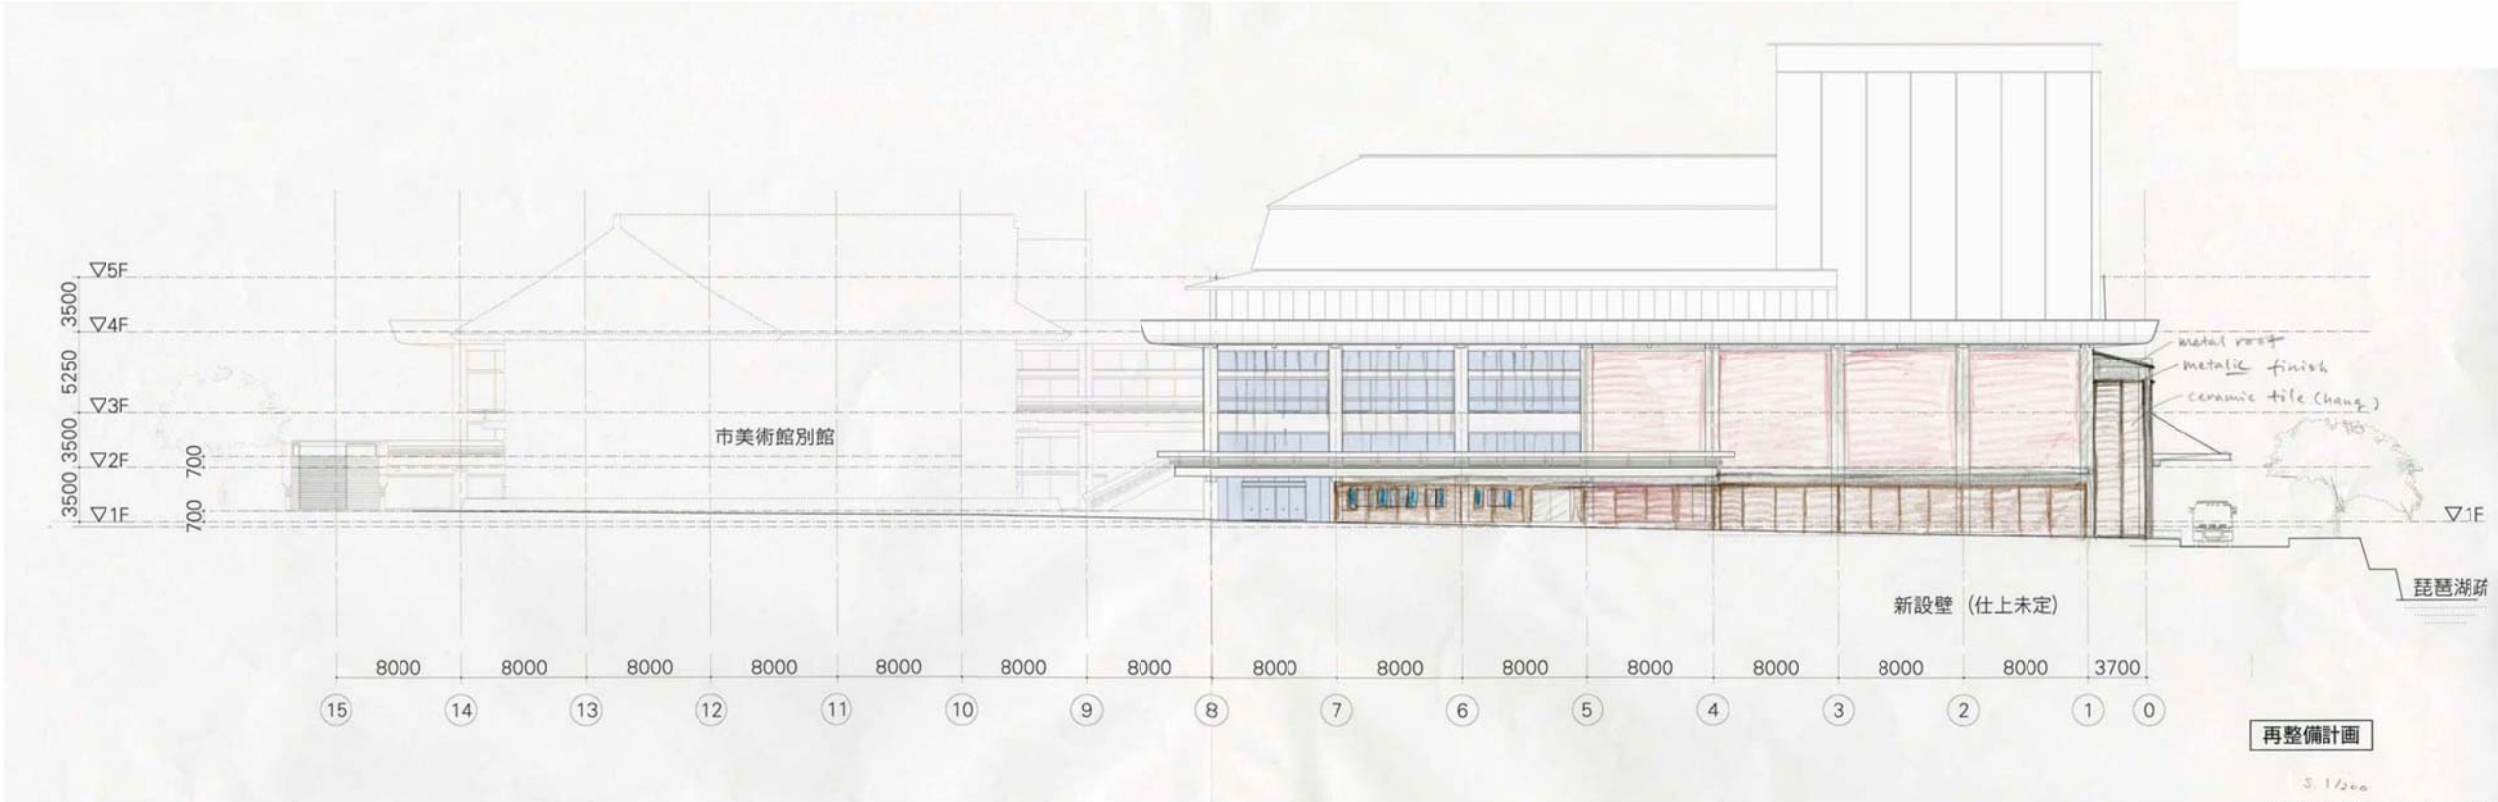

再整備計画
5.1/200
冷泉通り側スケッチ



疏水側スケッチ