


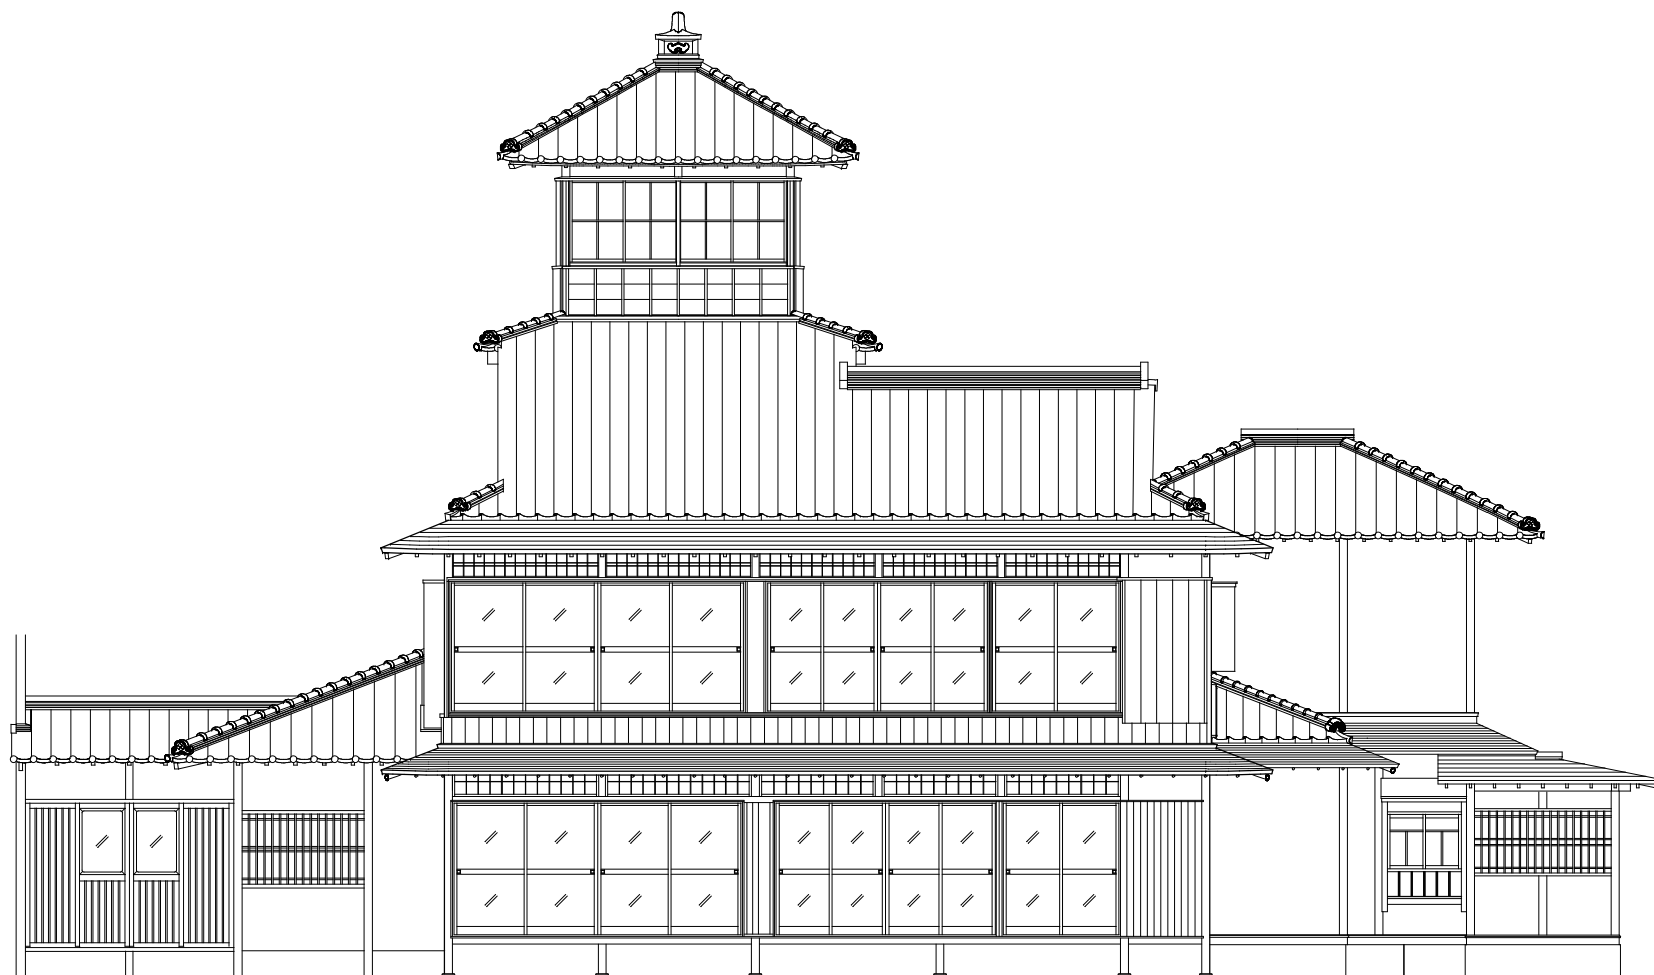

旧三井家下鴨別邸 主屋 南立面図 現状