


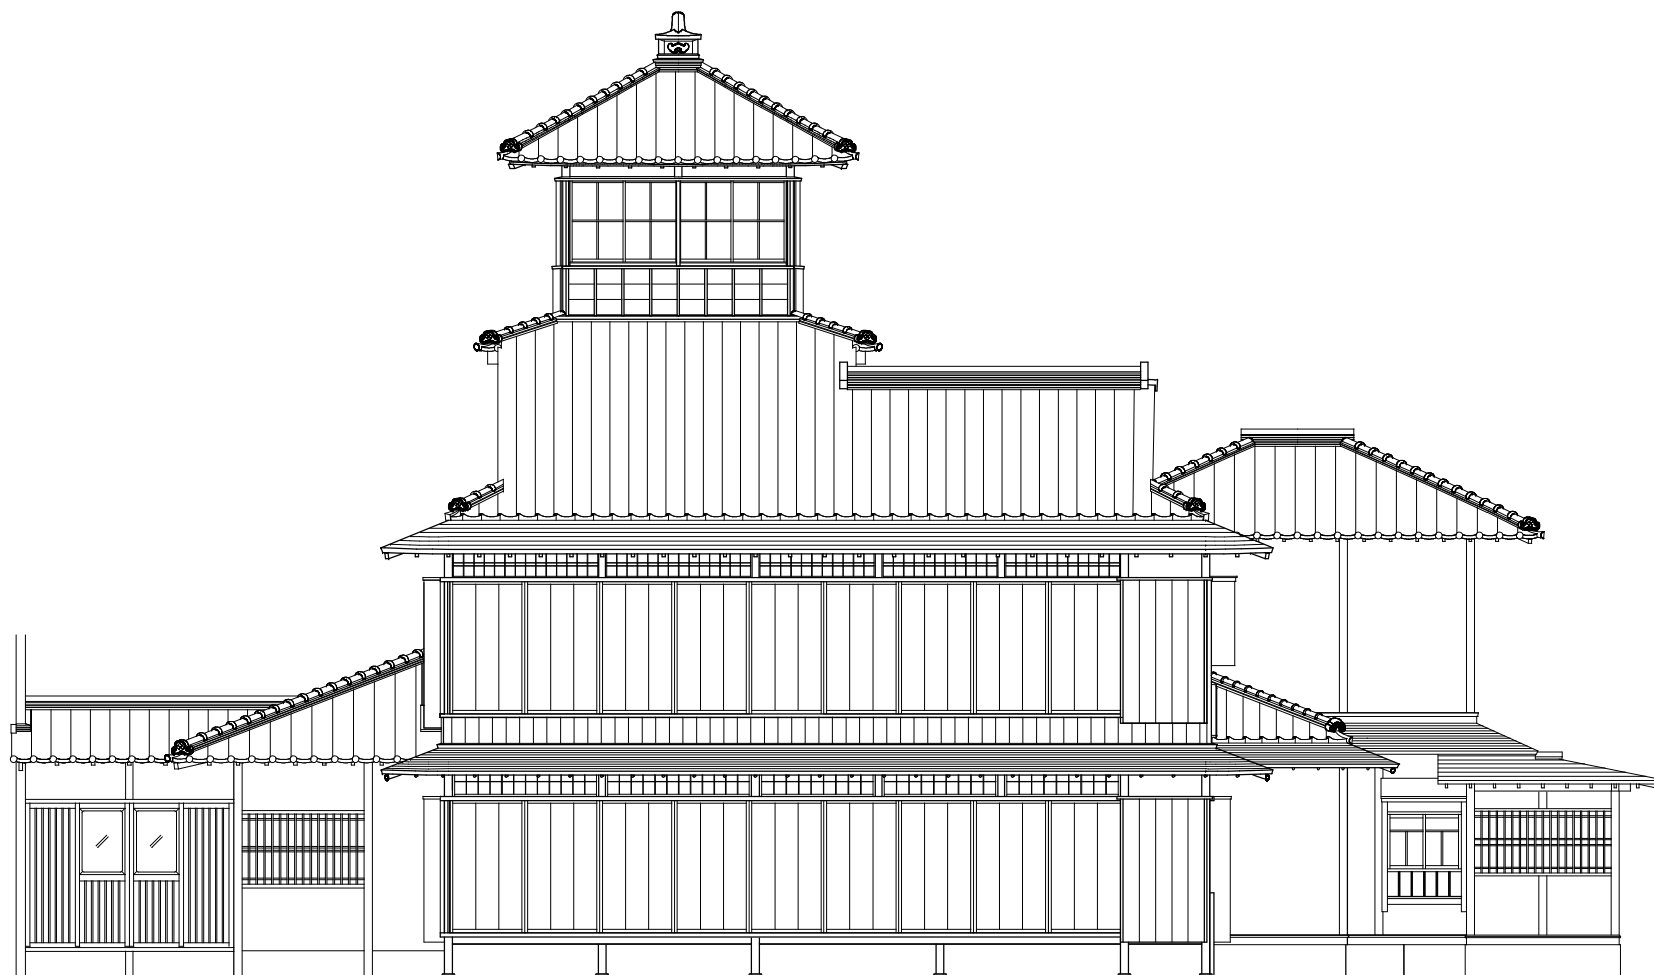

旧三井家下鴨別邸 主屋 南立面図 変更後（雨戸閉鎖状態）