
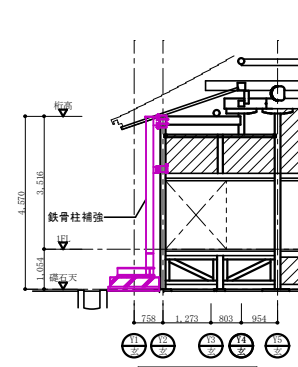


玄関 補強KEYPLAN


元離宮二条城事務所

縮尺 1/140

別紙1(玄関)

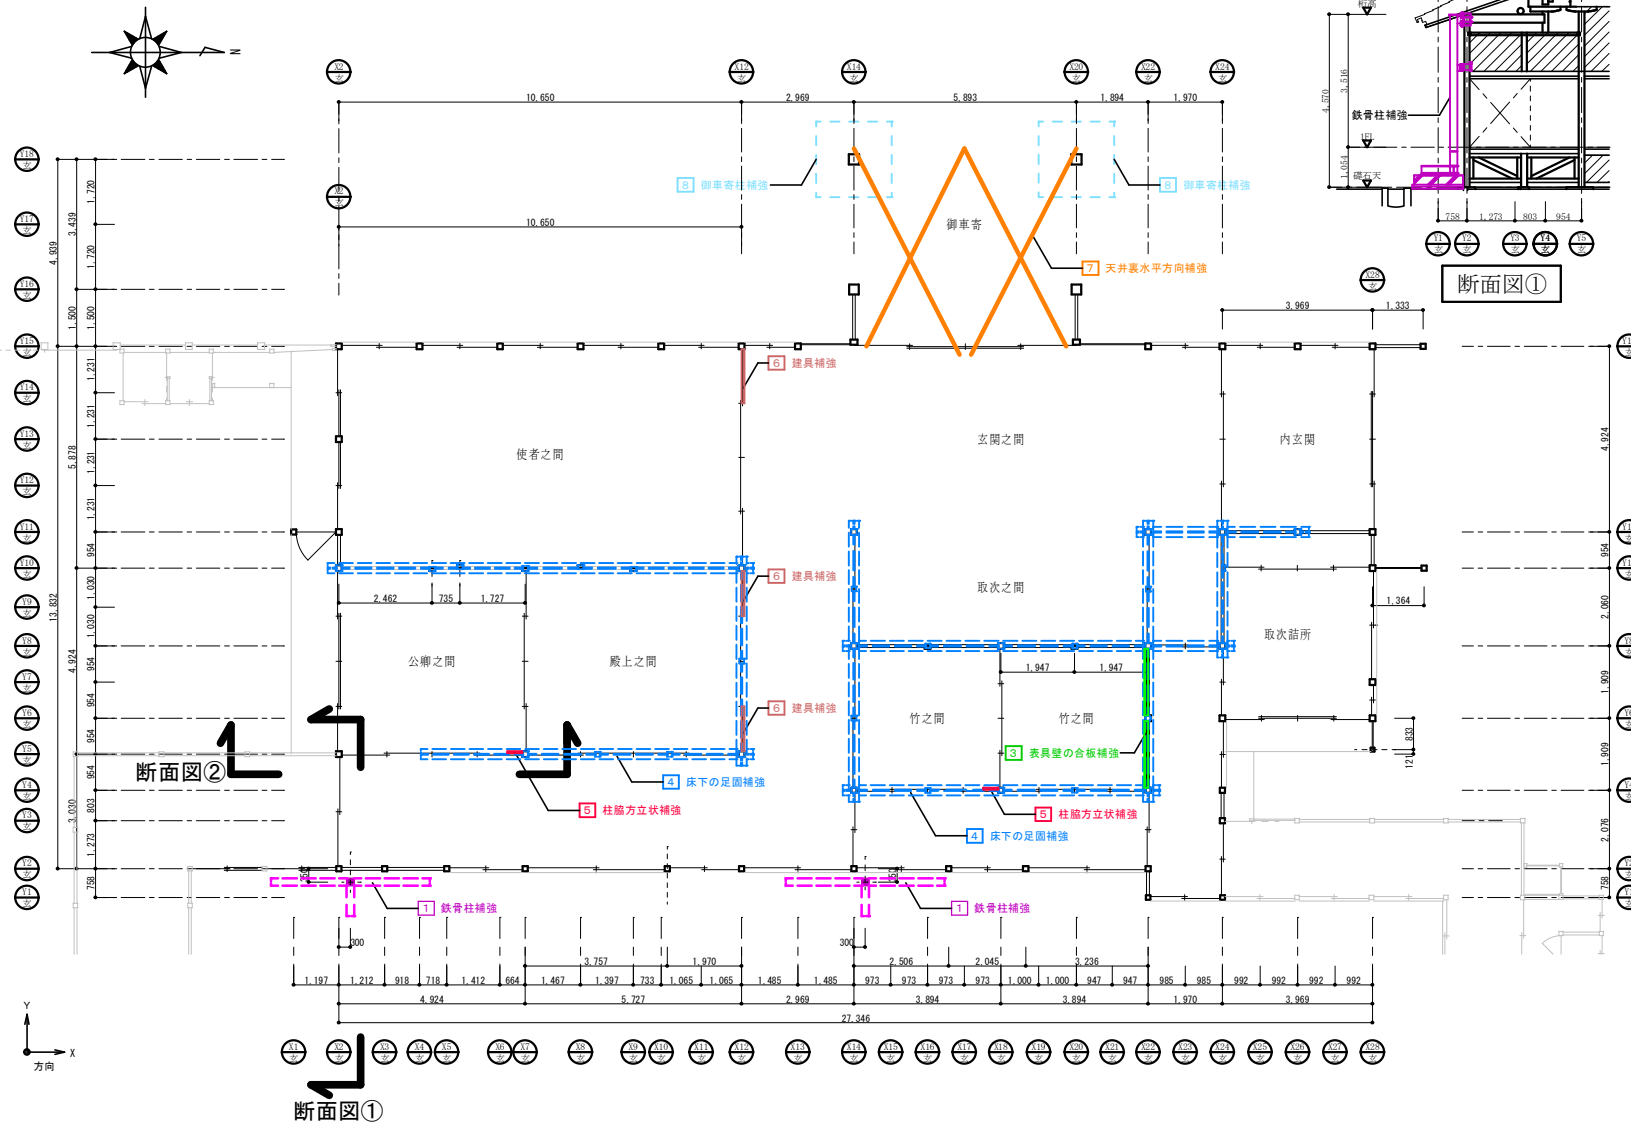



断面図①

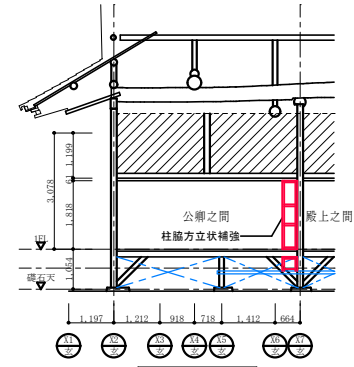



断面図②

構造補強内容

- 1 鉄骨柱補強
鉄骨柱補強
鉄骨地中梁
内法レベル接続箇所
鉄骨伏図は見下ろし図とする。
- 2 屋根の軽量化
すべての構瓦葺屋根を、空葺とする。
- 3 表具壁の合板補強(片面張り)
構造用合板張
t=9 釘N50またはON50@150以内
- 4 床下の足圓補強
足圓補強 (120×75両側)
- 5 柱筋方立状補強
柱筋方立状補強
- 6 建具補強
耐震補強パネル補強
- 7 天井裏水平方向補強
水平ブレース補強
- 8 御車寄柱補強
基礎を設置し、アンカーで柱と固定する。

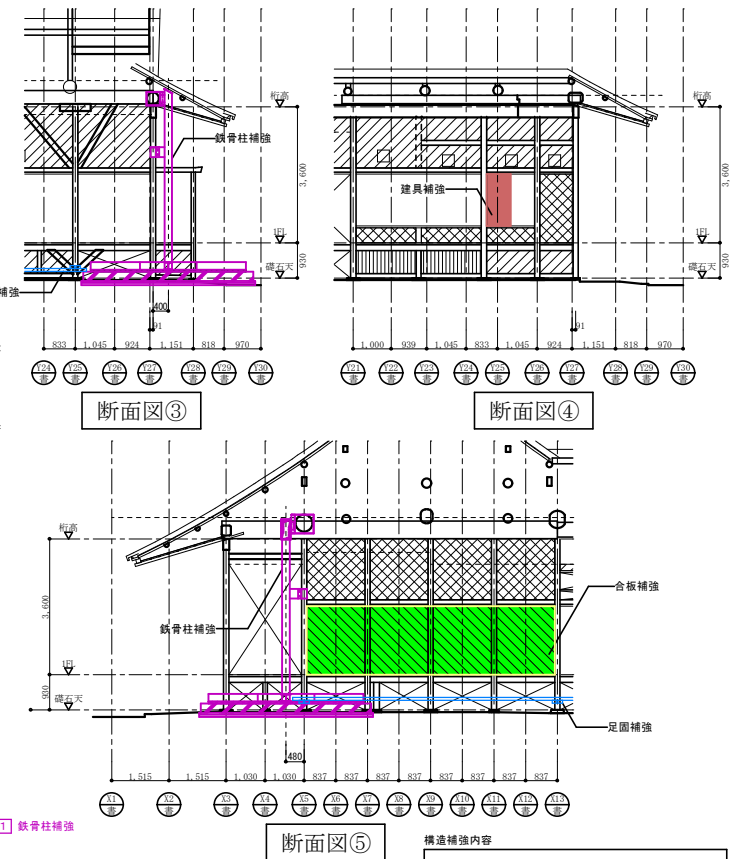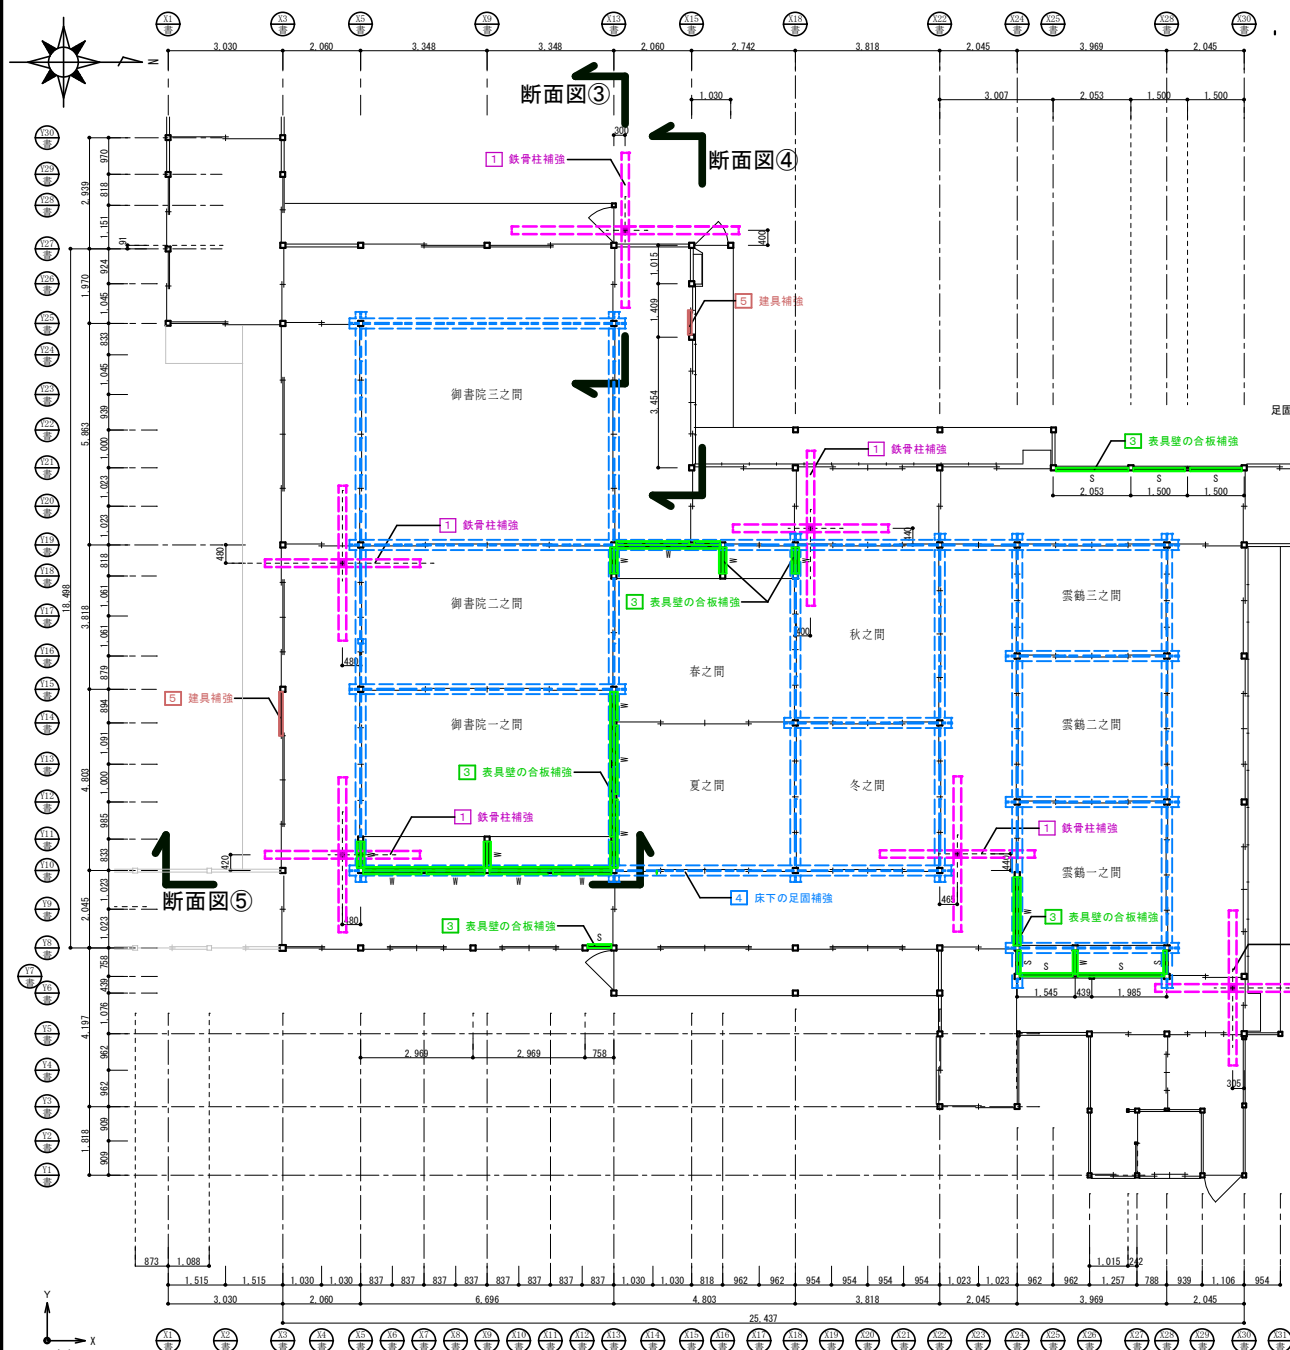


- 構造補強内容
- ① 鉄骨柱補強
 : 鉄骨柱補強
 : 鉄骨地中梁
 鉄骨伏図は見下げ図とする。
 - ② 屋根の軽量化
 すべての桧瓦葺屋根を、空葺とする。
 - ③ 表具壁の合板補強 (片面張り : S、両面張り : W)
 : 構造用合板張
 t=9 釘N50またはON50H150以内
 - ④ 床下の足固補強
 : 足固補強 (120×75両側)
 - ⑤ 建具補強
 : 耐震補強パネル補強

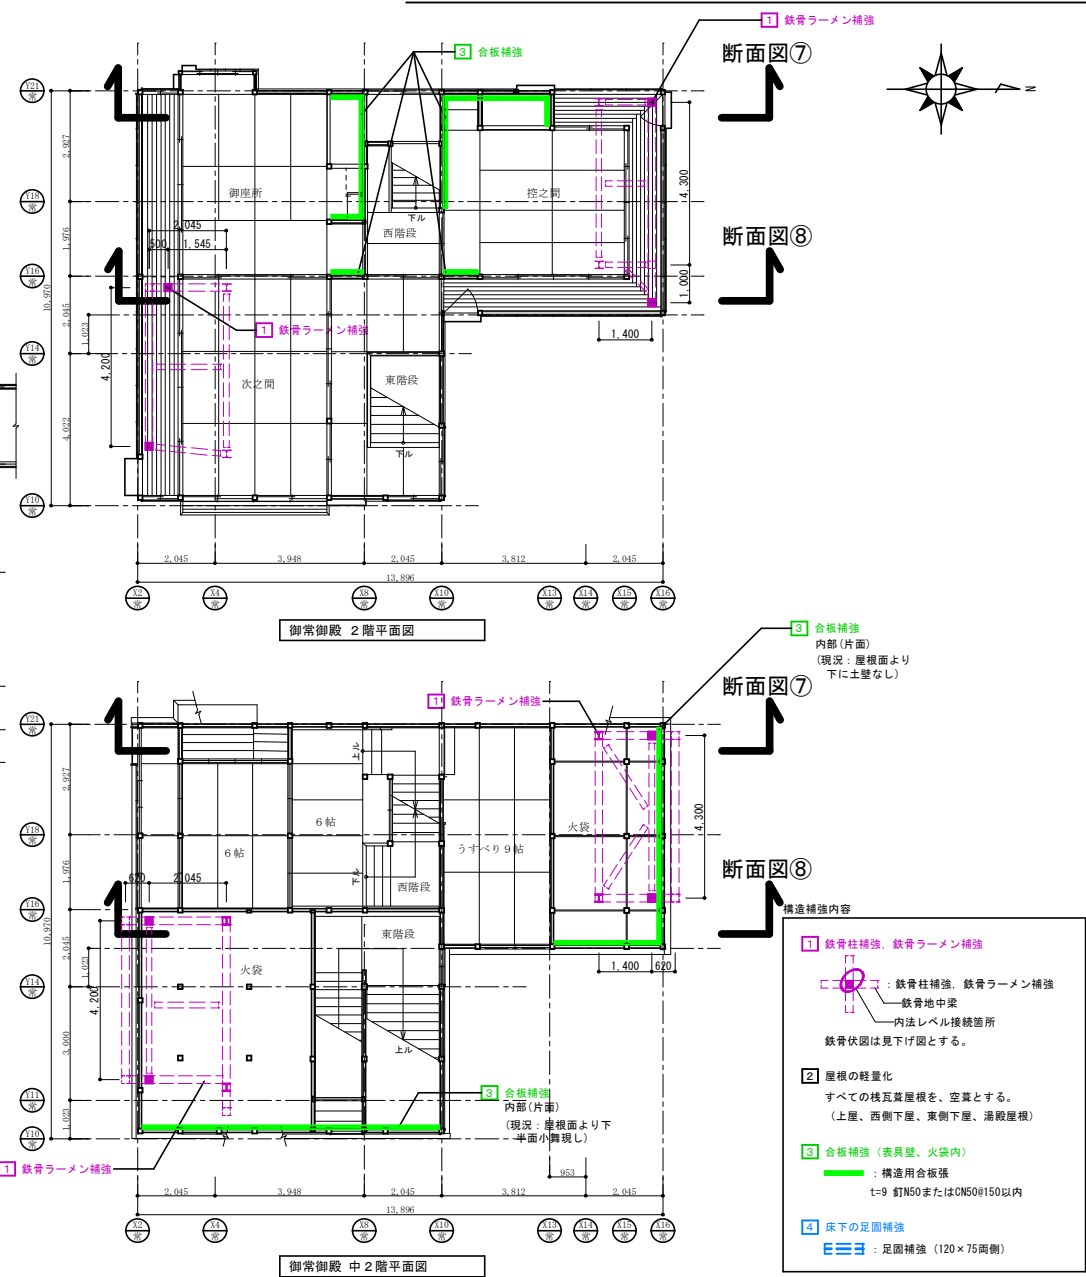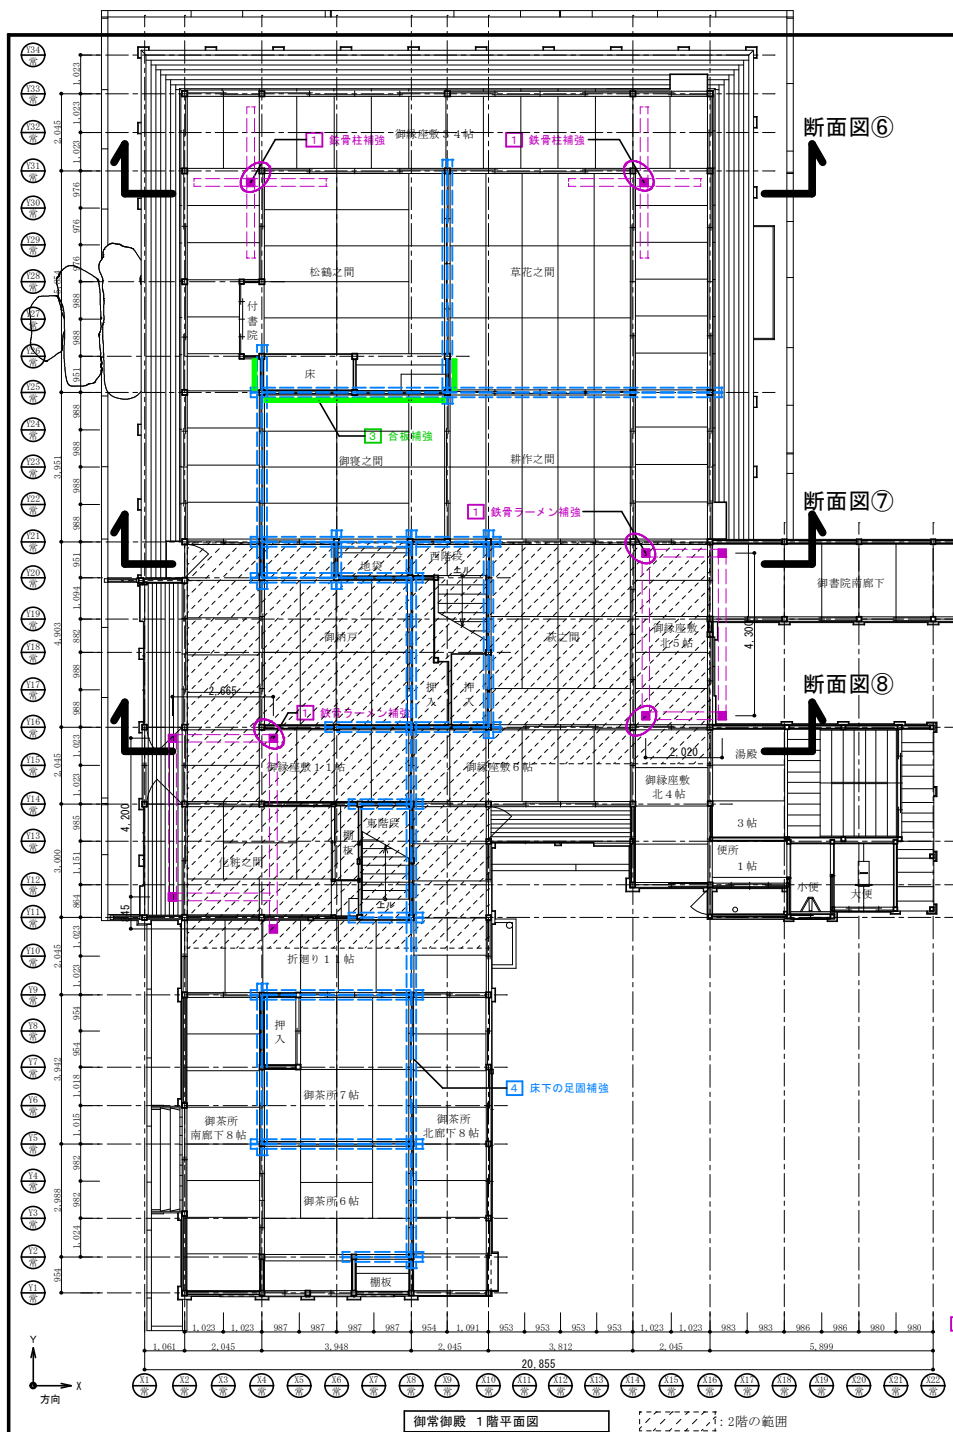


別紙4 (御常御殿)

断面図⑥

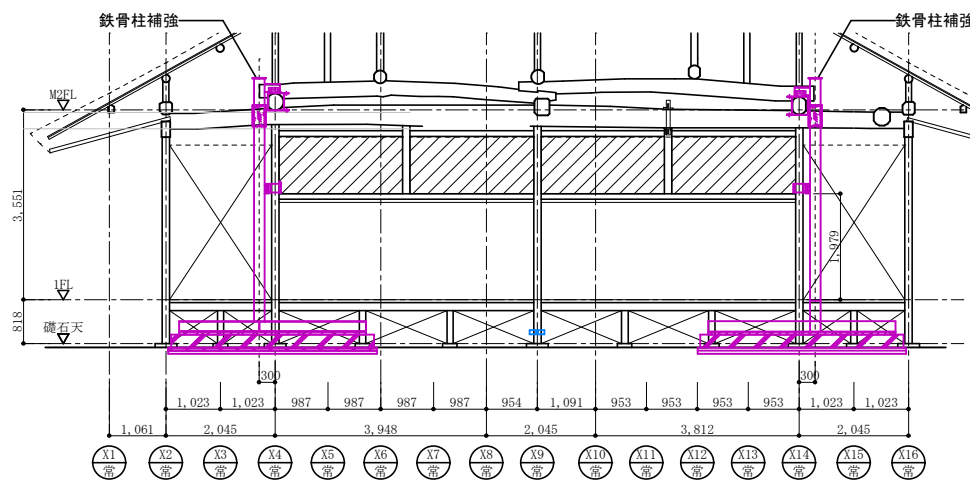

断面図⑦

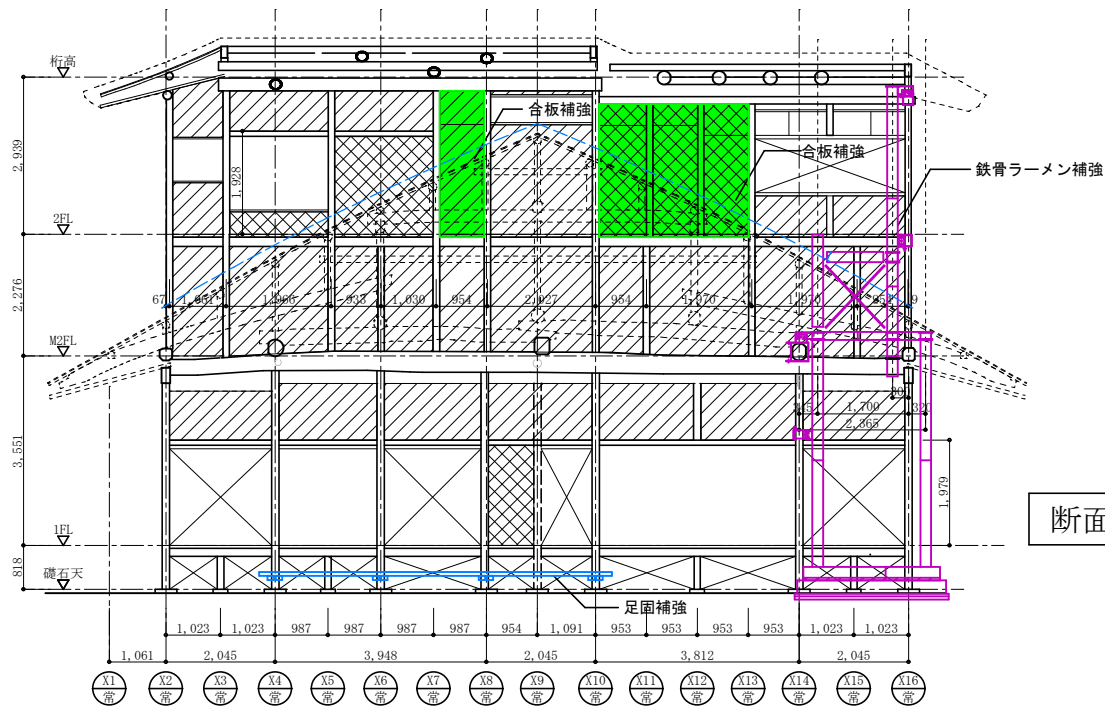

断面図⑧

