



記 事	設計		設計変更 No. 80		設計図 No. 19		8044	
	平成 年 月		平成 25 年 3 月		7 棟 増築後屋根伏図		縮尺 1/200	
	1 級建築士登録 第 号		建築士 建築士 建築士		建築士 建築士 建築士		建築士 建築士 建築士	
	1 級建築士登録 第 号		建築士 建築士 建築士		建築士 建築士 建築士		建築士 建築士 建築士	


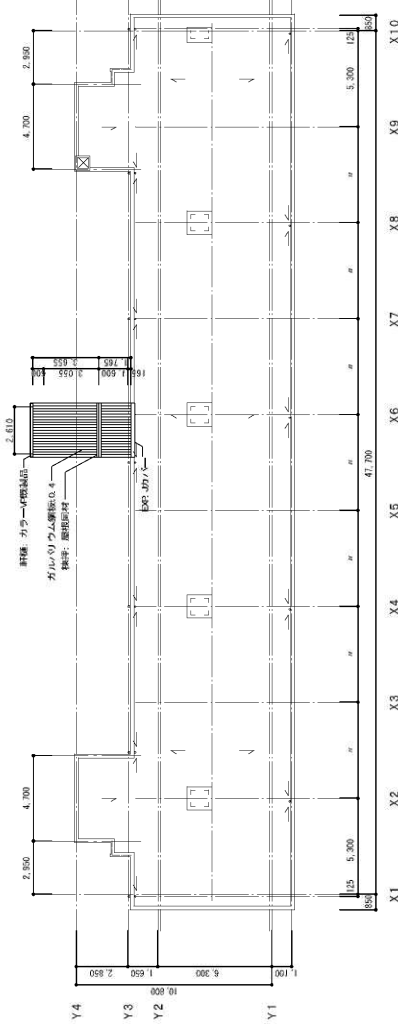


屋根伏図




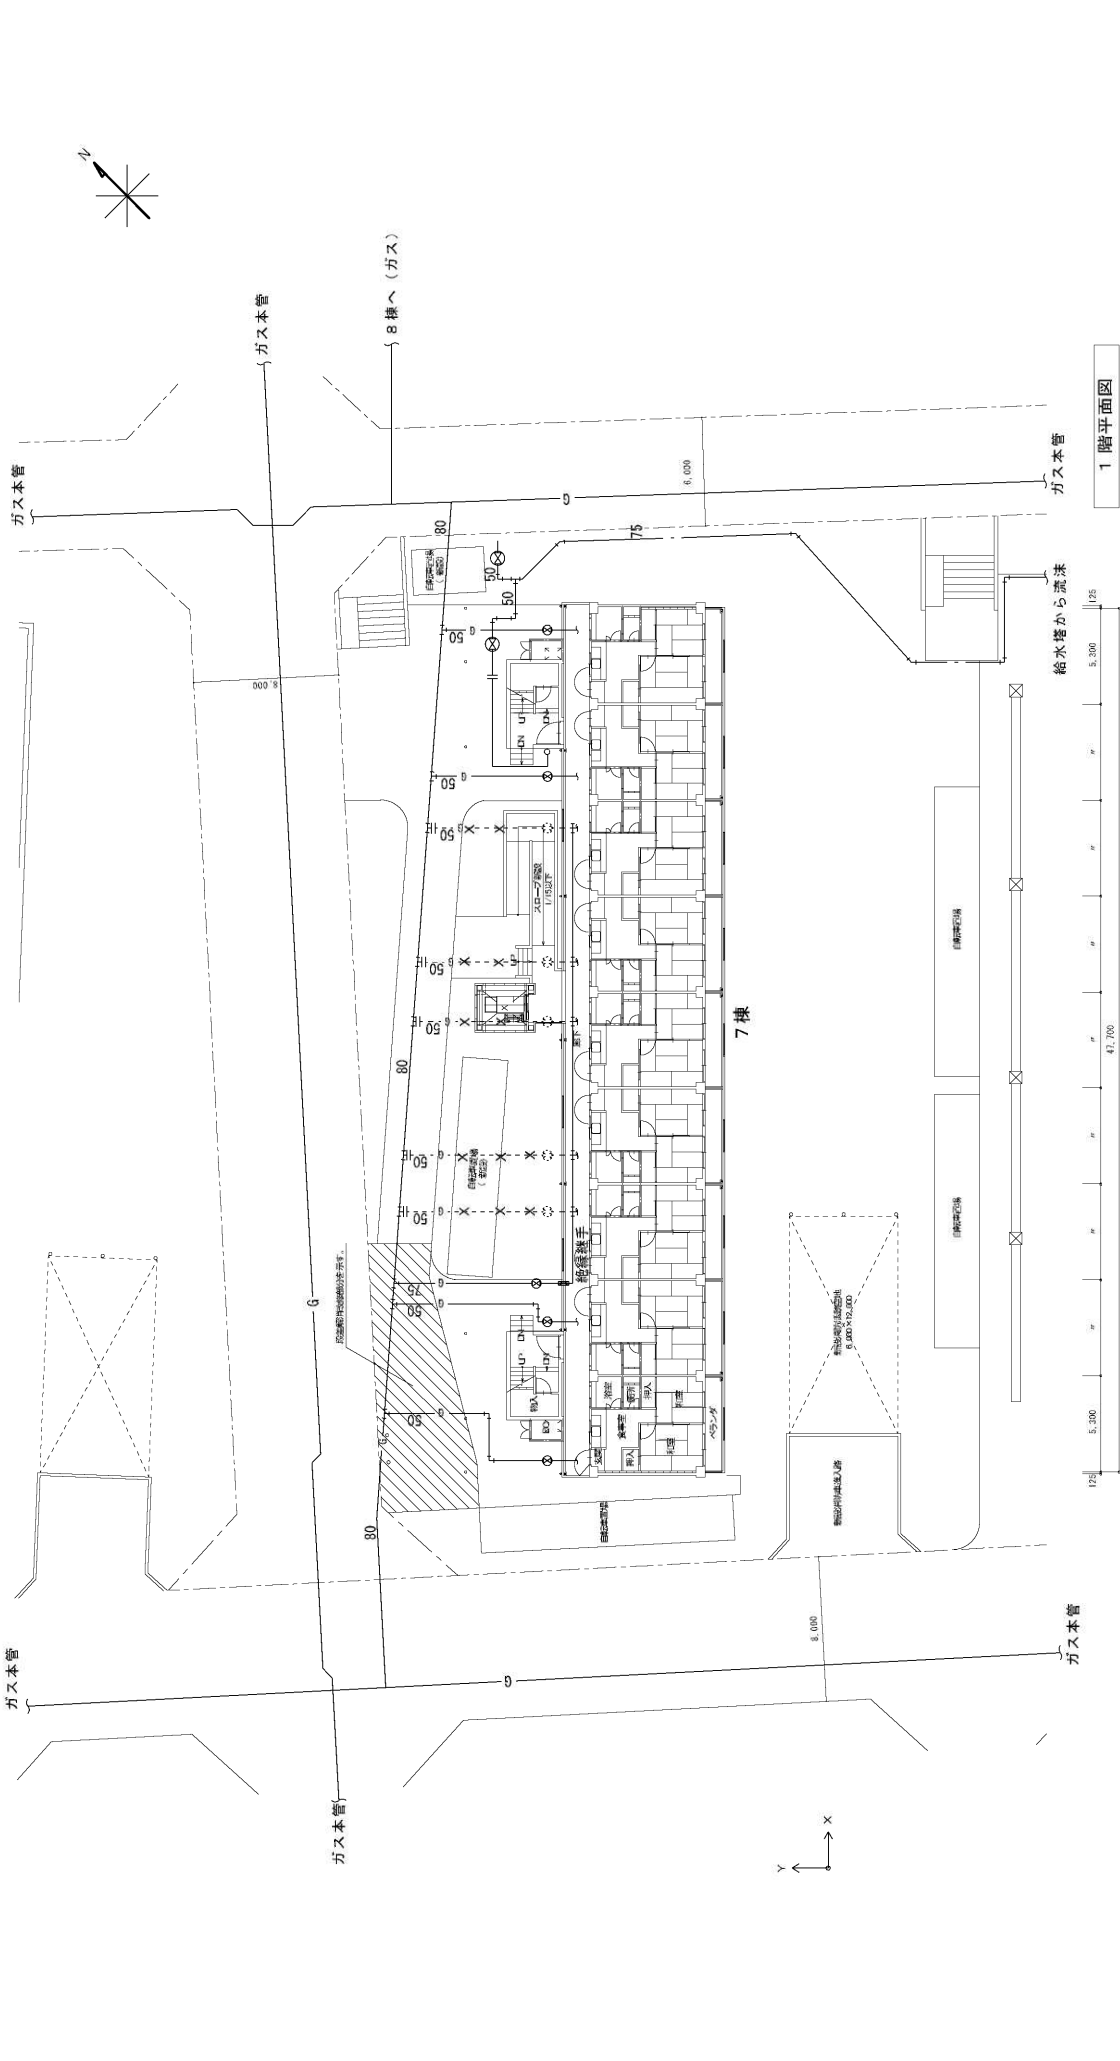

記 事	設計		設計変更 No.		設計図 No. 26		80	
			平成 年 月		8 棟 増築後配管図		平成 25 年 3 月	
			1 階建築士登録 第 号		企業設計課		課長 課長補佐・係長 係員	

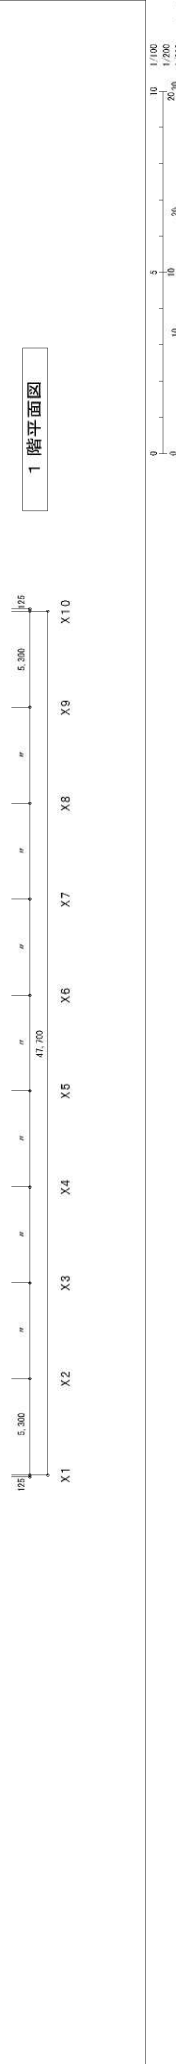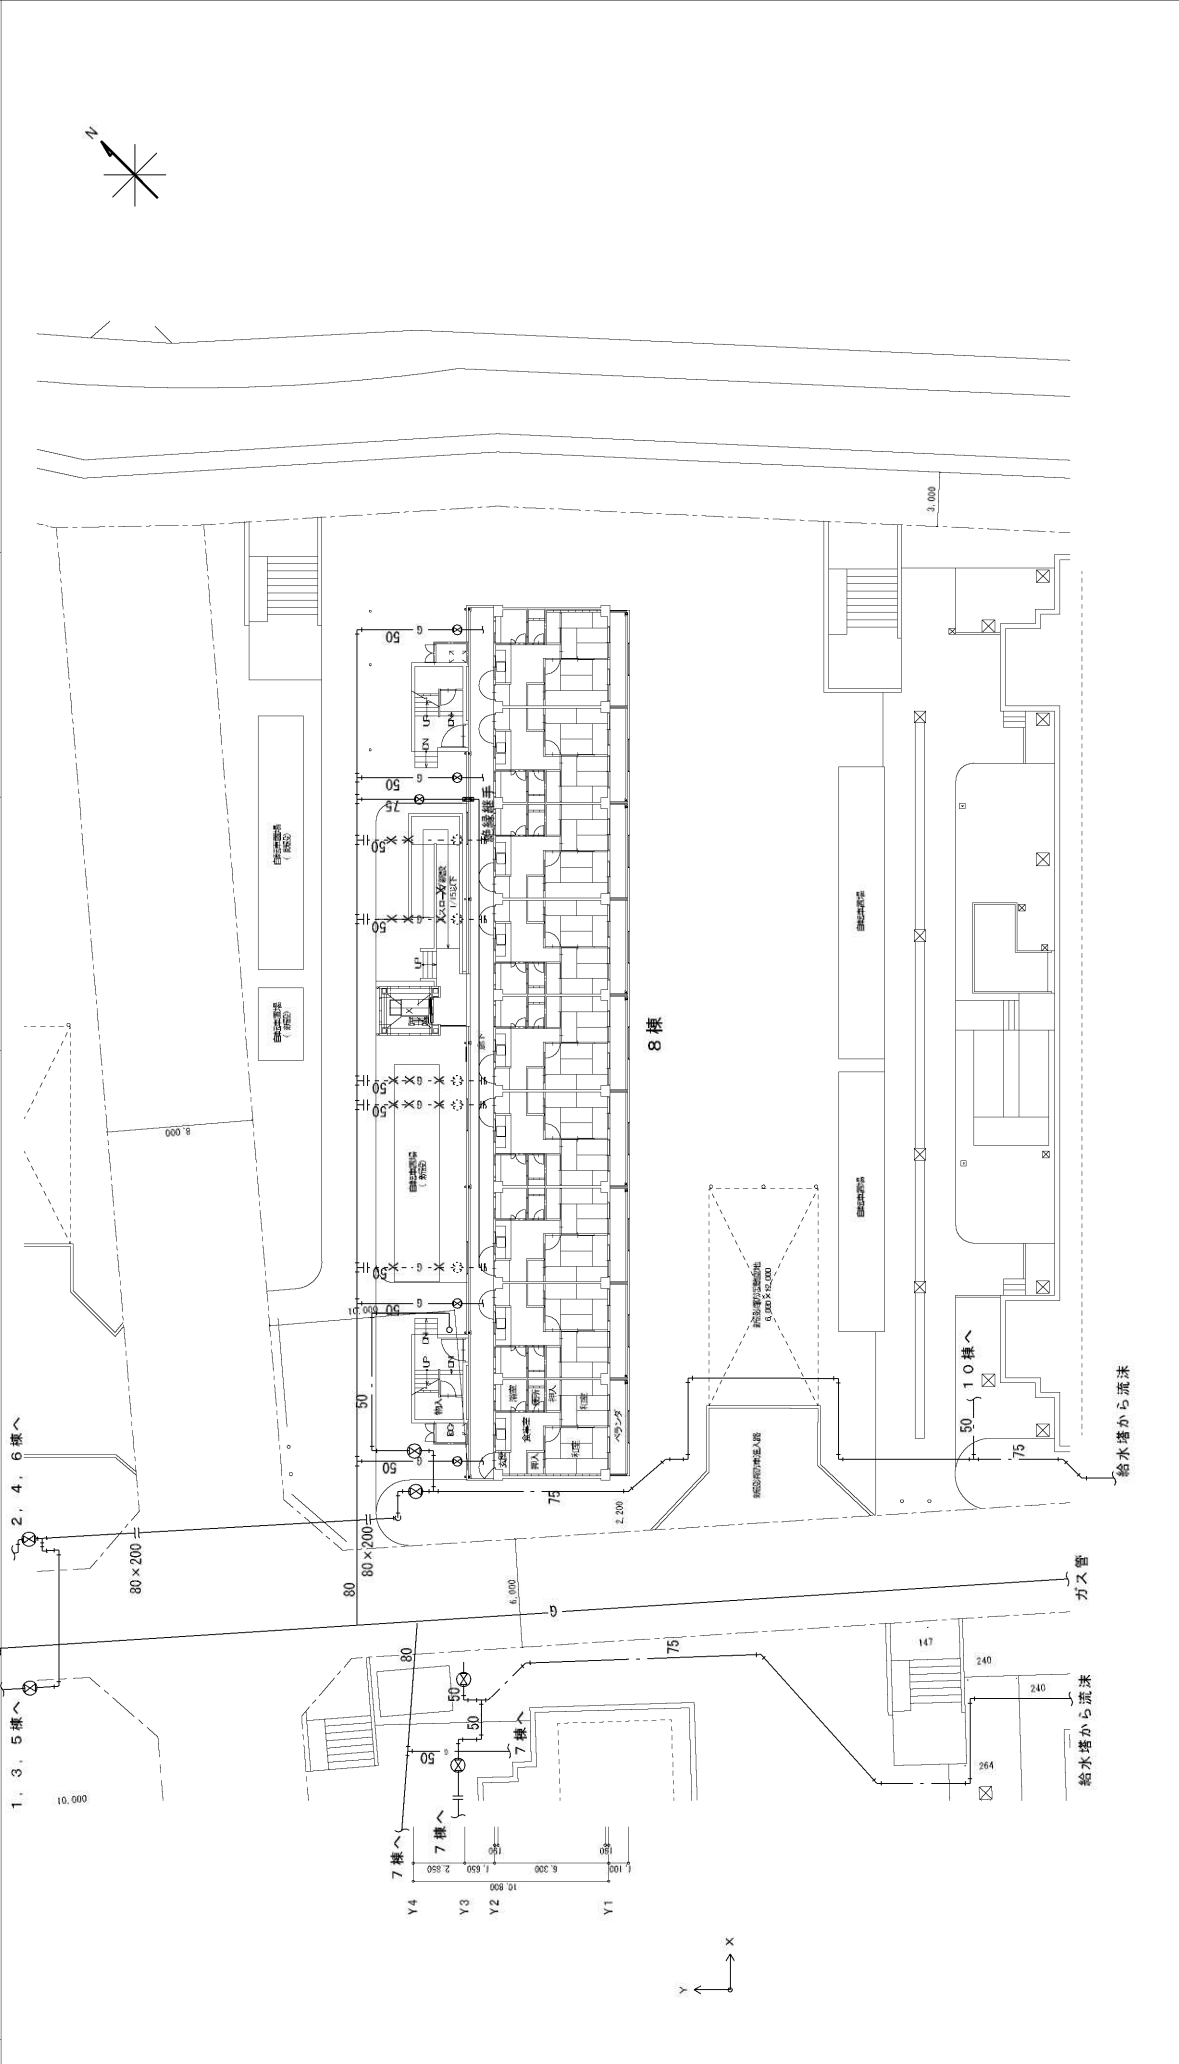

記 事	設計		設計変更 No.		設計図 No. 29		80		80/91	
			平成 年 月		1 1 棟 増築後屋根伏図		縮尺 1/200		平成 2 5 年 3 月	
			1 級建築士登録 第 号		企画設計課		課長 課長補佐・係長		係長	

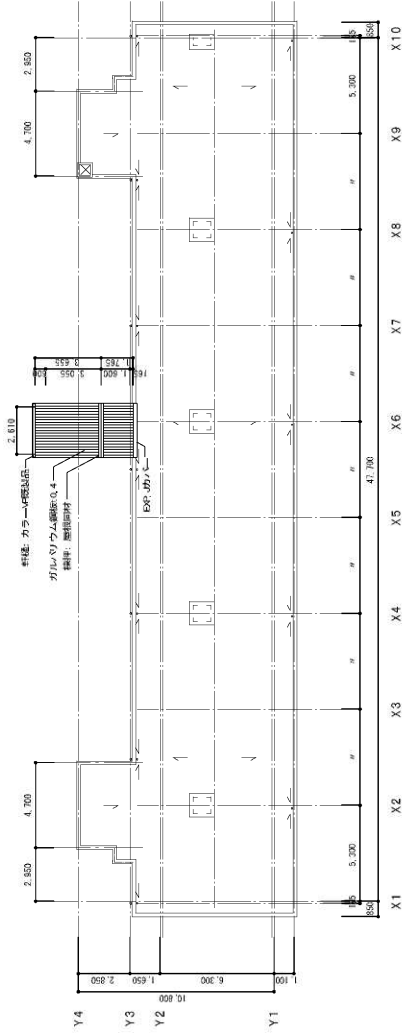

屋根伏図



