


京都市地域未来投資促進基本計画に基づく
重点促進区域に係る都市計画施設の区域

都市計画 番号	都市計画 施設名	区間又は町名
3・3・113号	向島神足線	伏見区向島新大河原～伏見区向島下五反田

※当該区域で建築行為を計画される場合は、事前に都市計画課窓口にお問い合わせください。


位置図（京都市地域未来投資促進基本計画に基づく重点促進区域に係る都市計画施設の区域）

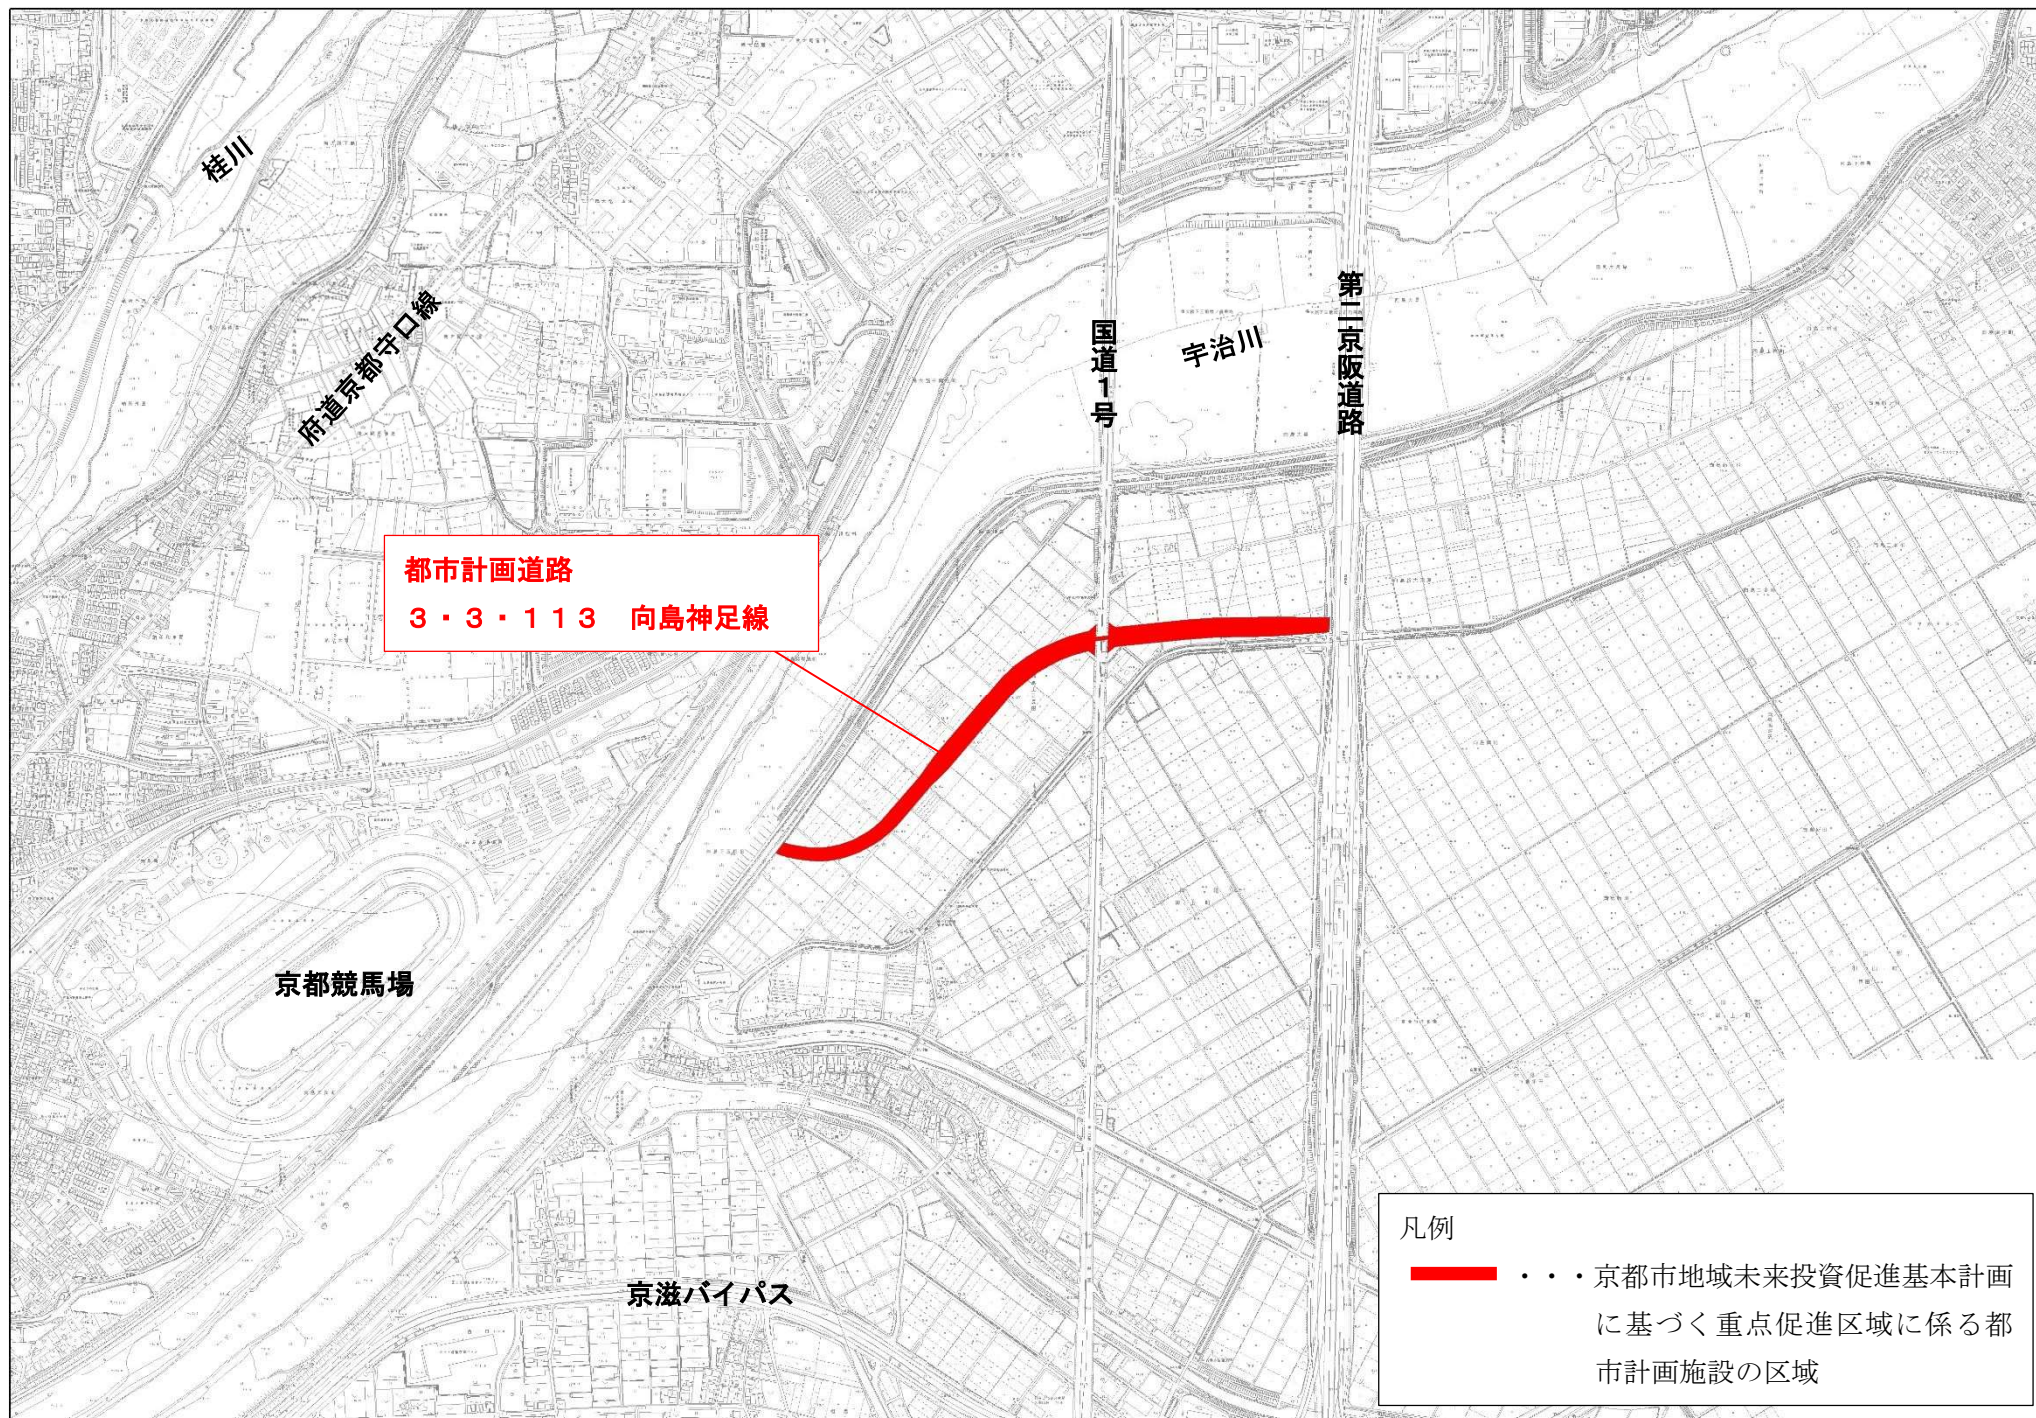

京都市地域未来投資促進基本計画に基づく重点促進区域に係る都市計画施設の区域 平面図（１）

3・3・113 向島神足線

S=1/2500

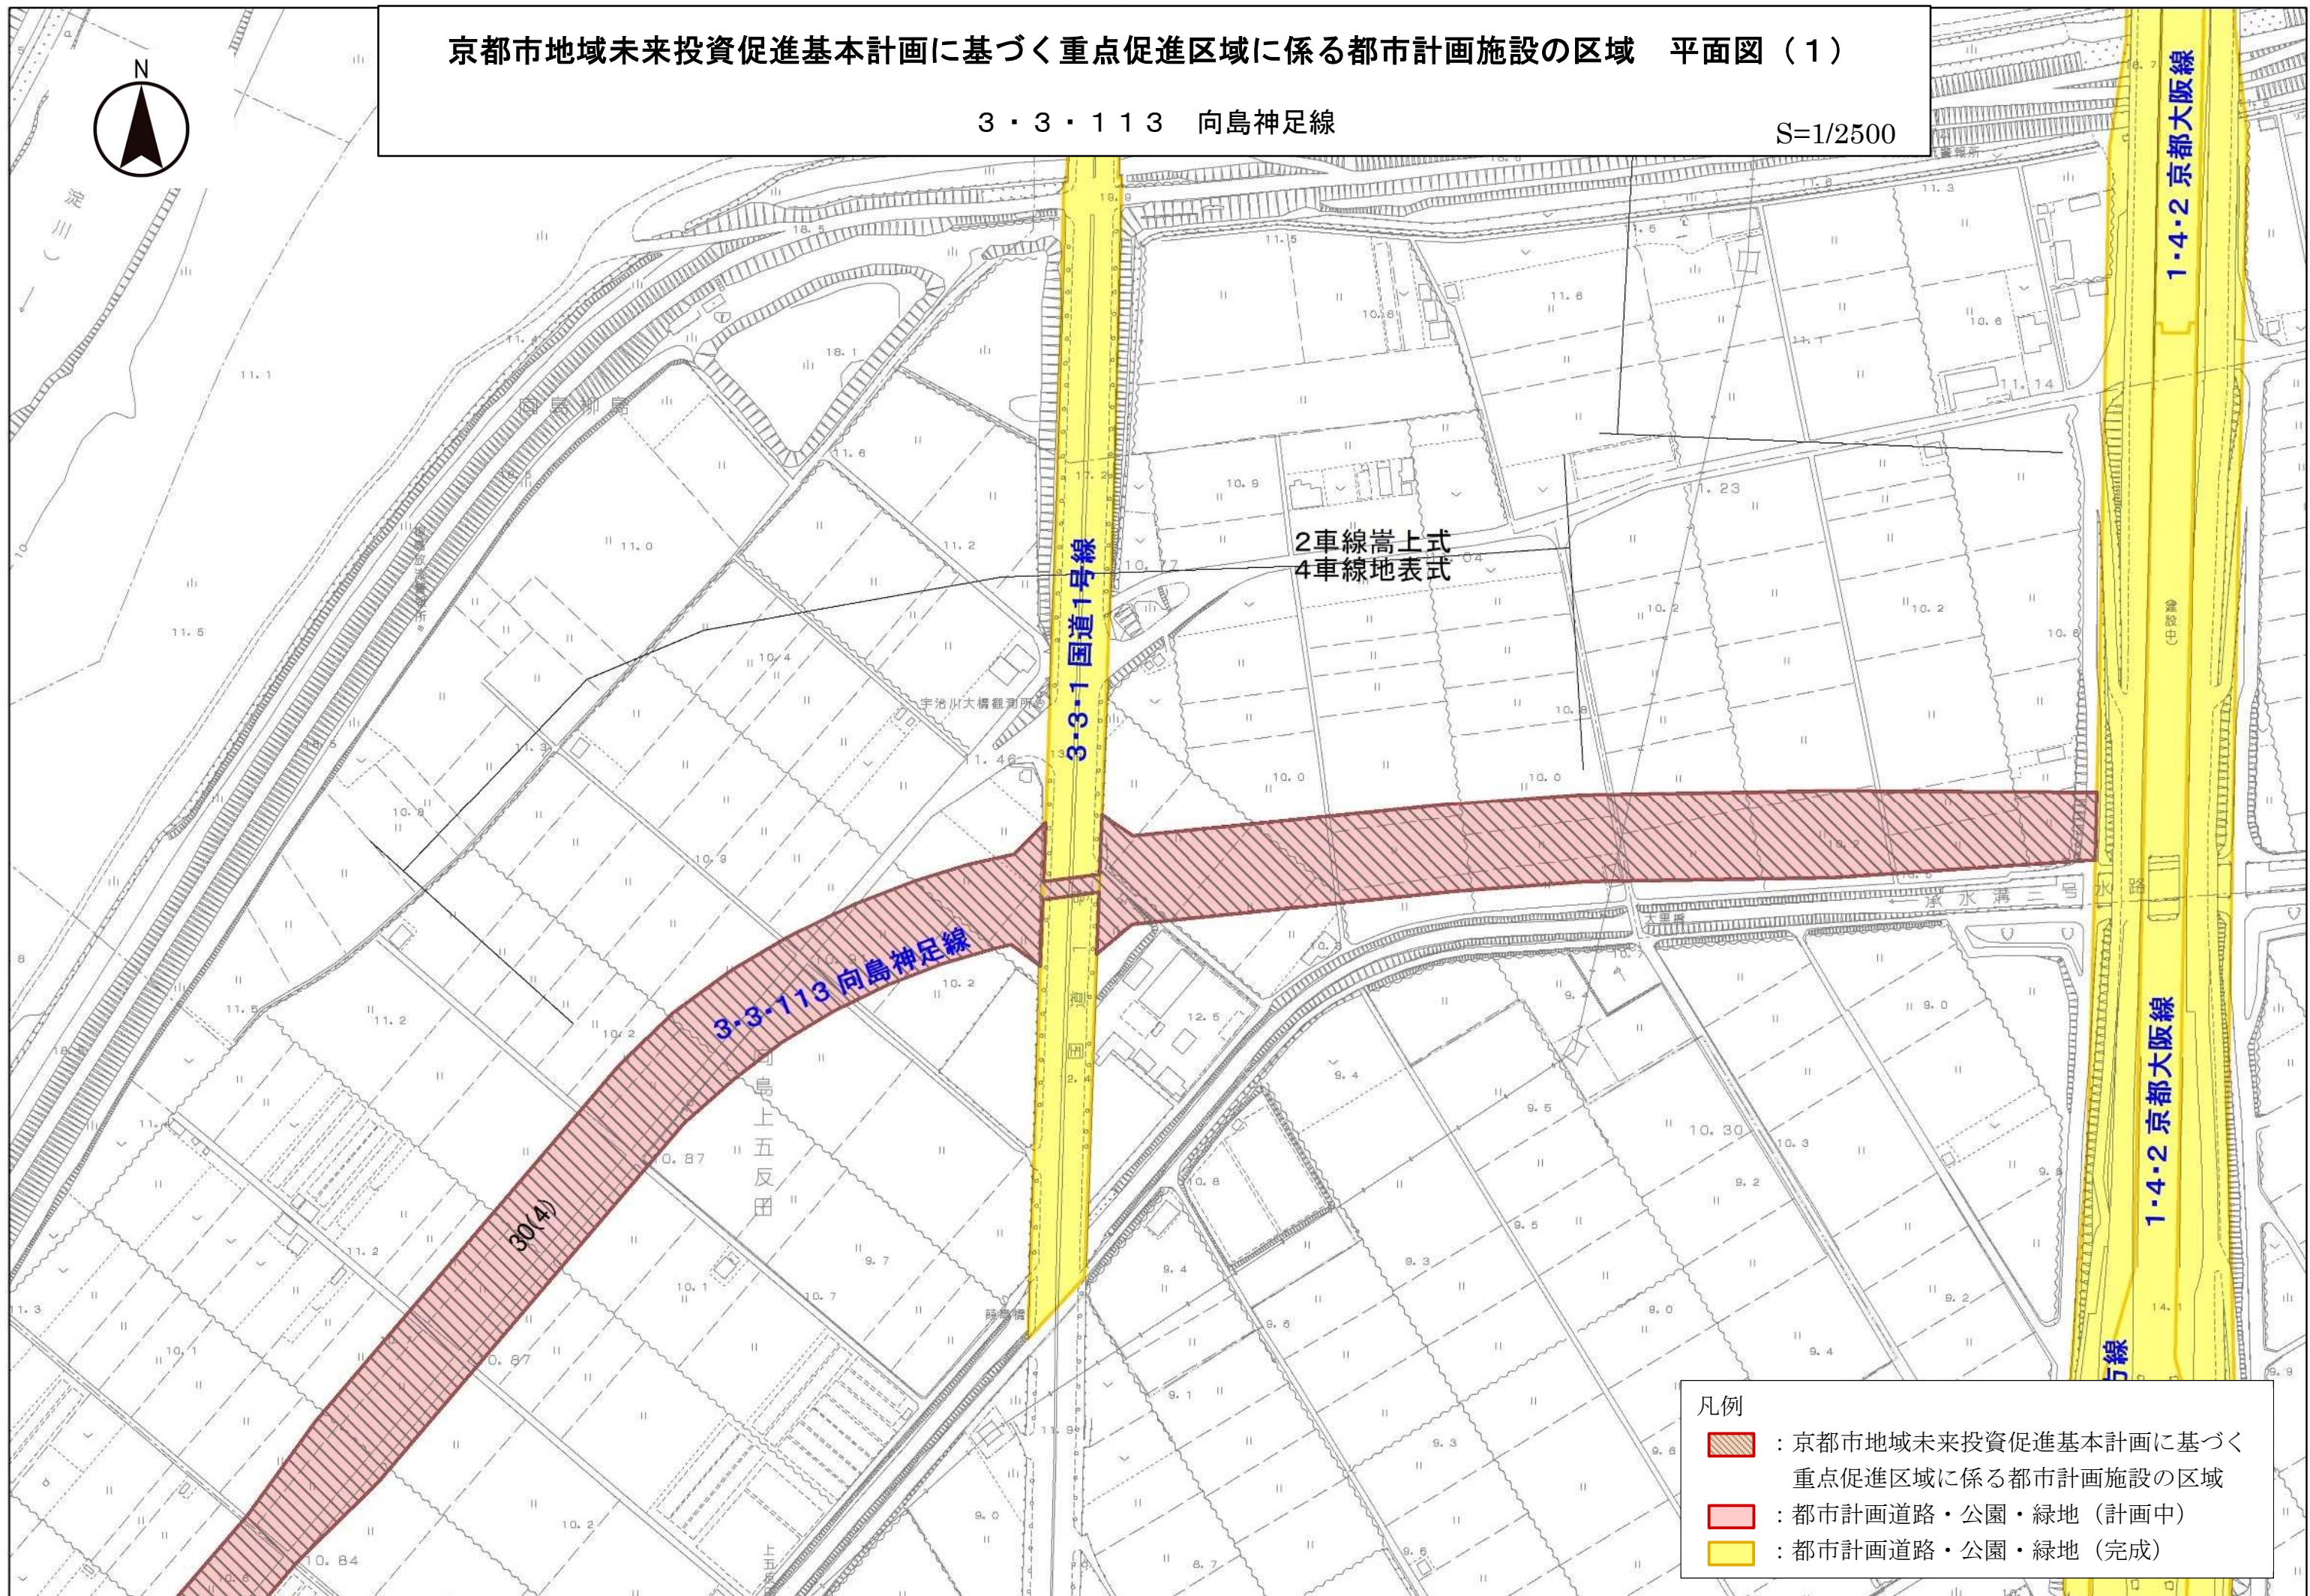

凡例

-  : 京都市地域未来投資促進基本計画に基づく重点促進区域に係る都市計画施設の区域
-  : 都市計画道路・公園・緑地（計画中）
-  : 都市計画道路・公園・緑地（完成）


京都市地域未来投資促進基本計画に基づく重点促進区域に係る都市計画施設の区域 平面図（２）

3・3・113 向島神足線

S=1/2500



3・3・1 国道1号線

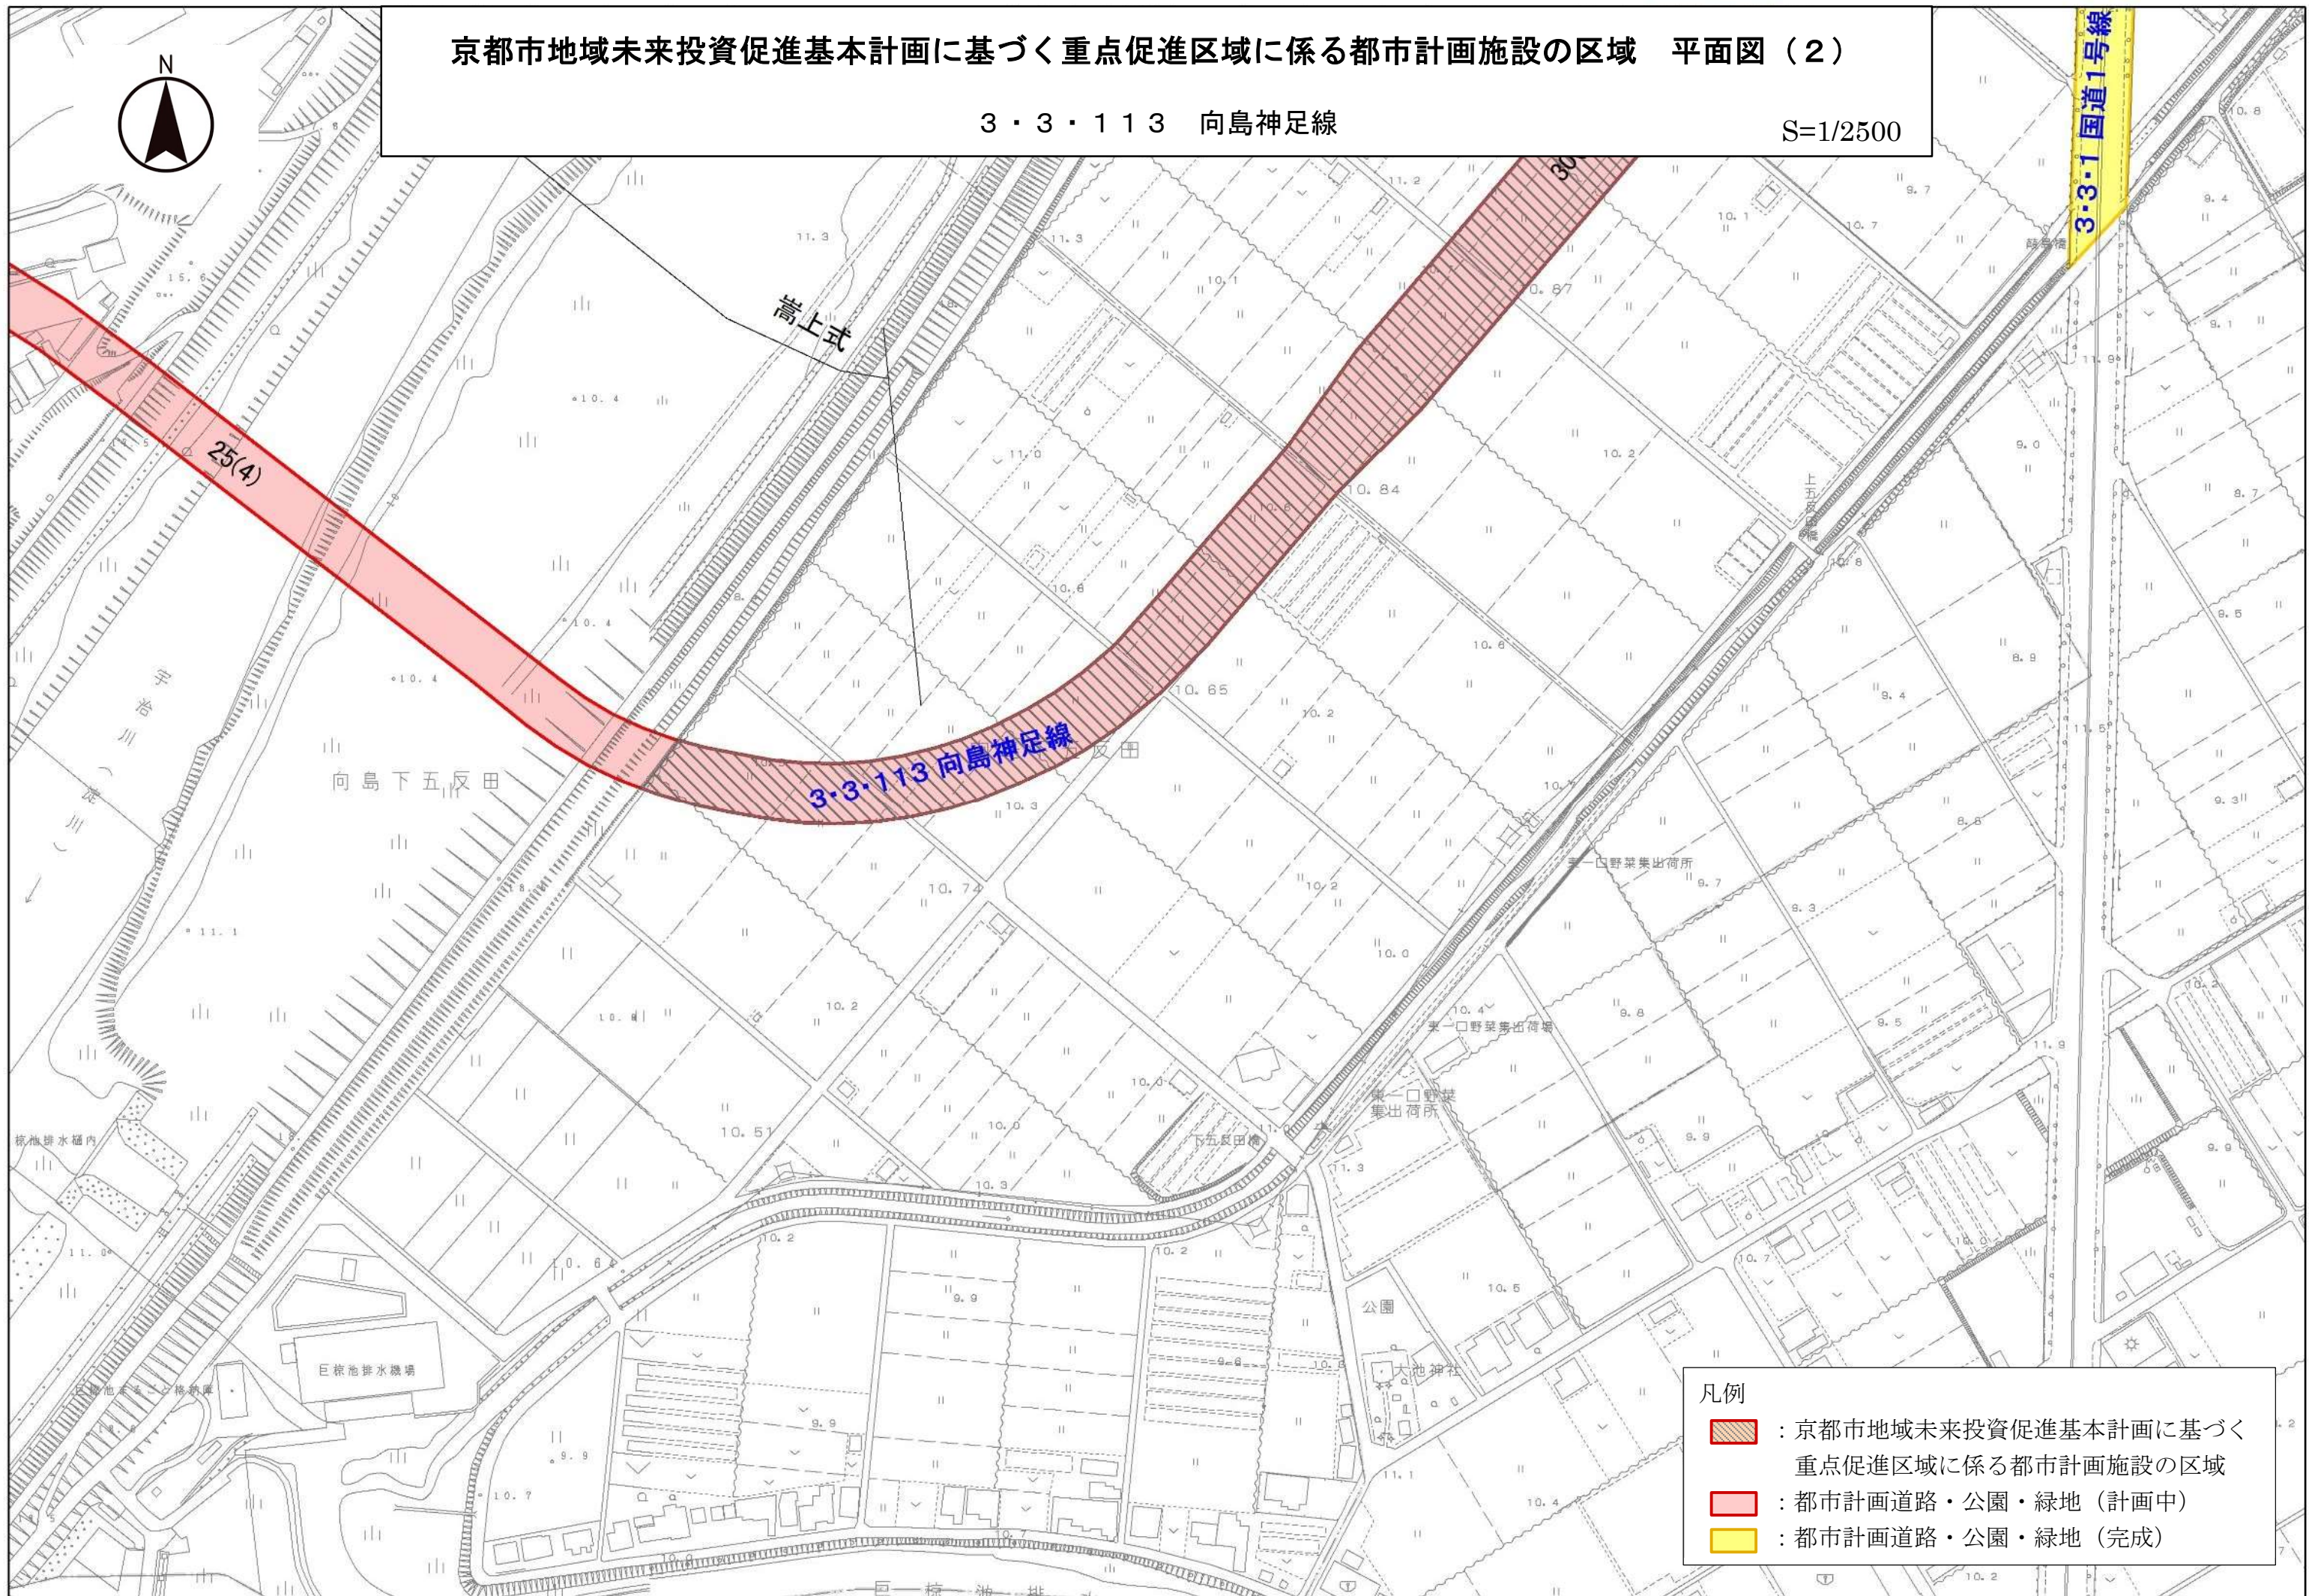

凡例

-  : 京都市地域未来投資促進基本計画に基づく重点促進区域に係る都市計画施設の区域
-  : 都市計画道路・公園・緑地（計画中）
-  : 都市計画道路・公園・緑地（完成）