

事業の施行が近い将来に見込まれる区域等

	都市計画番号	都市計画施設名	区間又は町名	延長又は面積	備考
1	I・Ⅲ・11号	国道9号線	右京区西院月双町～ 右京区西京極浜ノ本町	約670m	国土交通省 近畿地方整備局 京都国道事務所
2	4・3・282号	淀城跡公園	伏見区淀本町地内	約1.7ha	建設局 みどり政策 推進室
3	3・4・183号	牛ヶ瀬勝竜寺線	南区久世殿城町地内	約30m	向日市

令和元年11月18日から運用

牛ヶ瀬勝竜寺線の事業認可に伴い、令和2年1月27日追記修正（青色部分）




国道9号線


牛ヶ瀬勝竜寺線

淀城跡公園

S=1/50,000

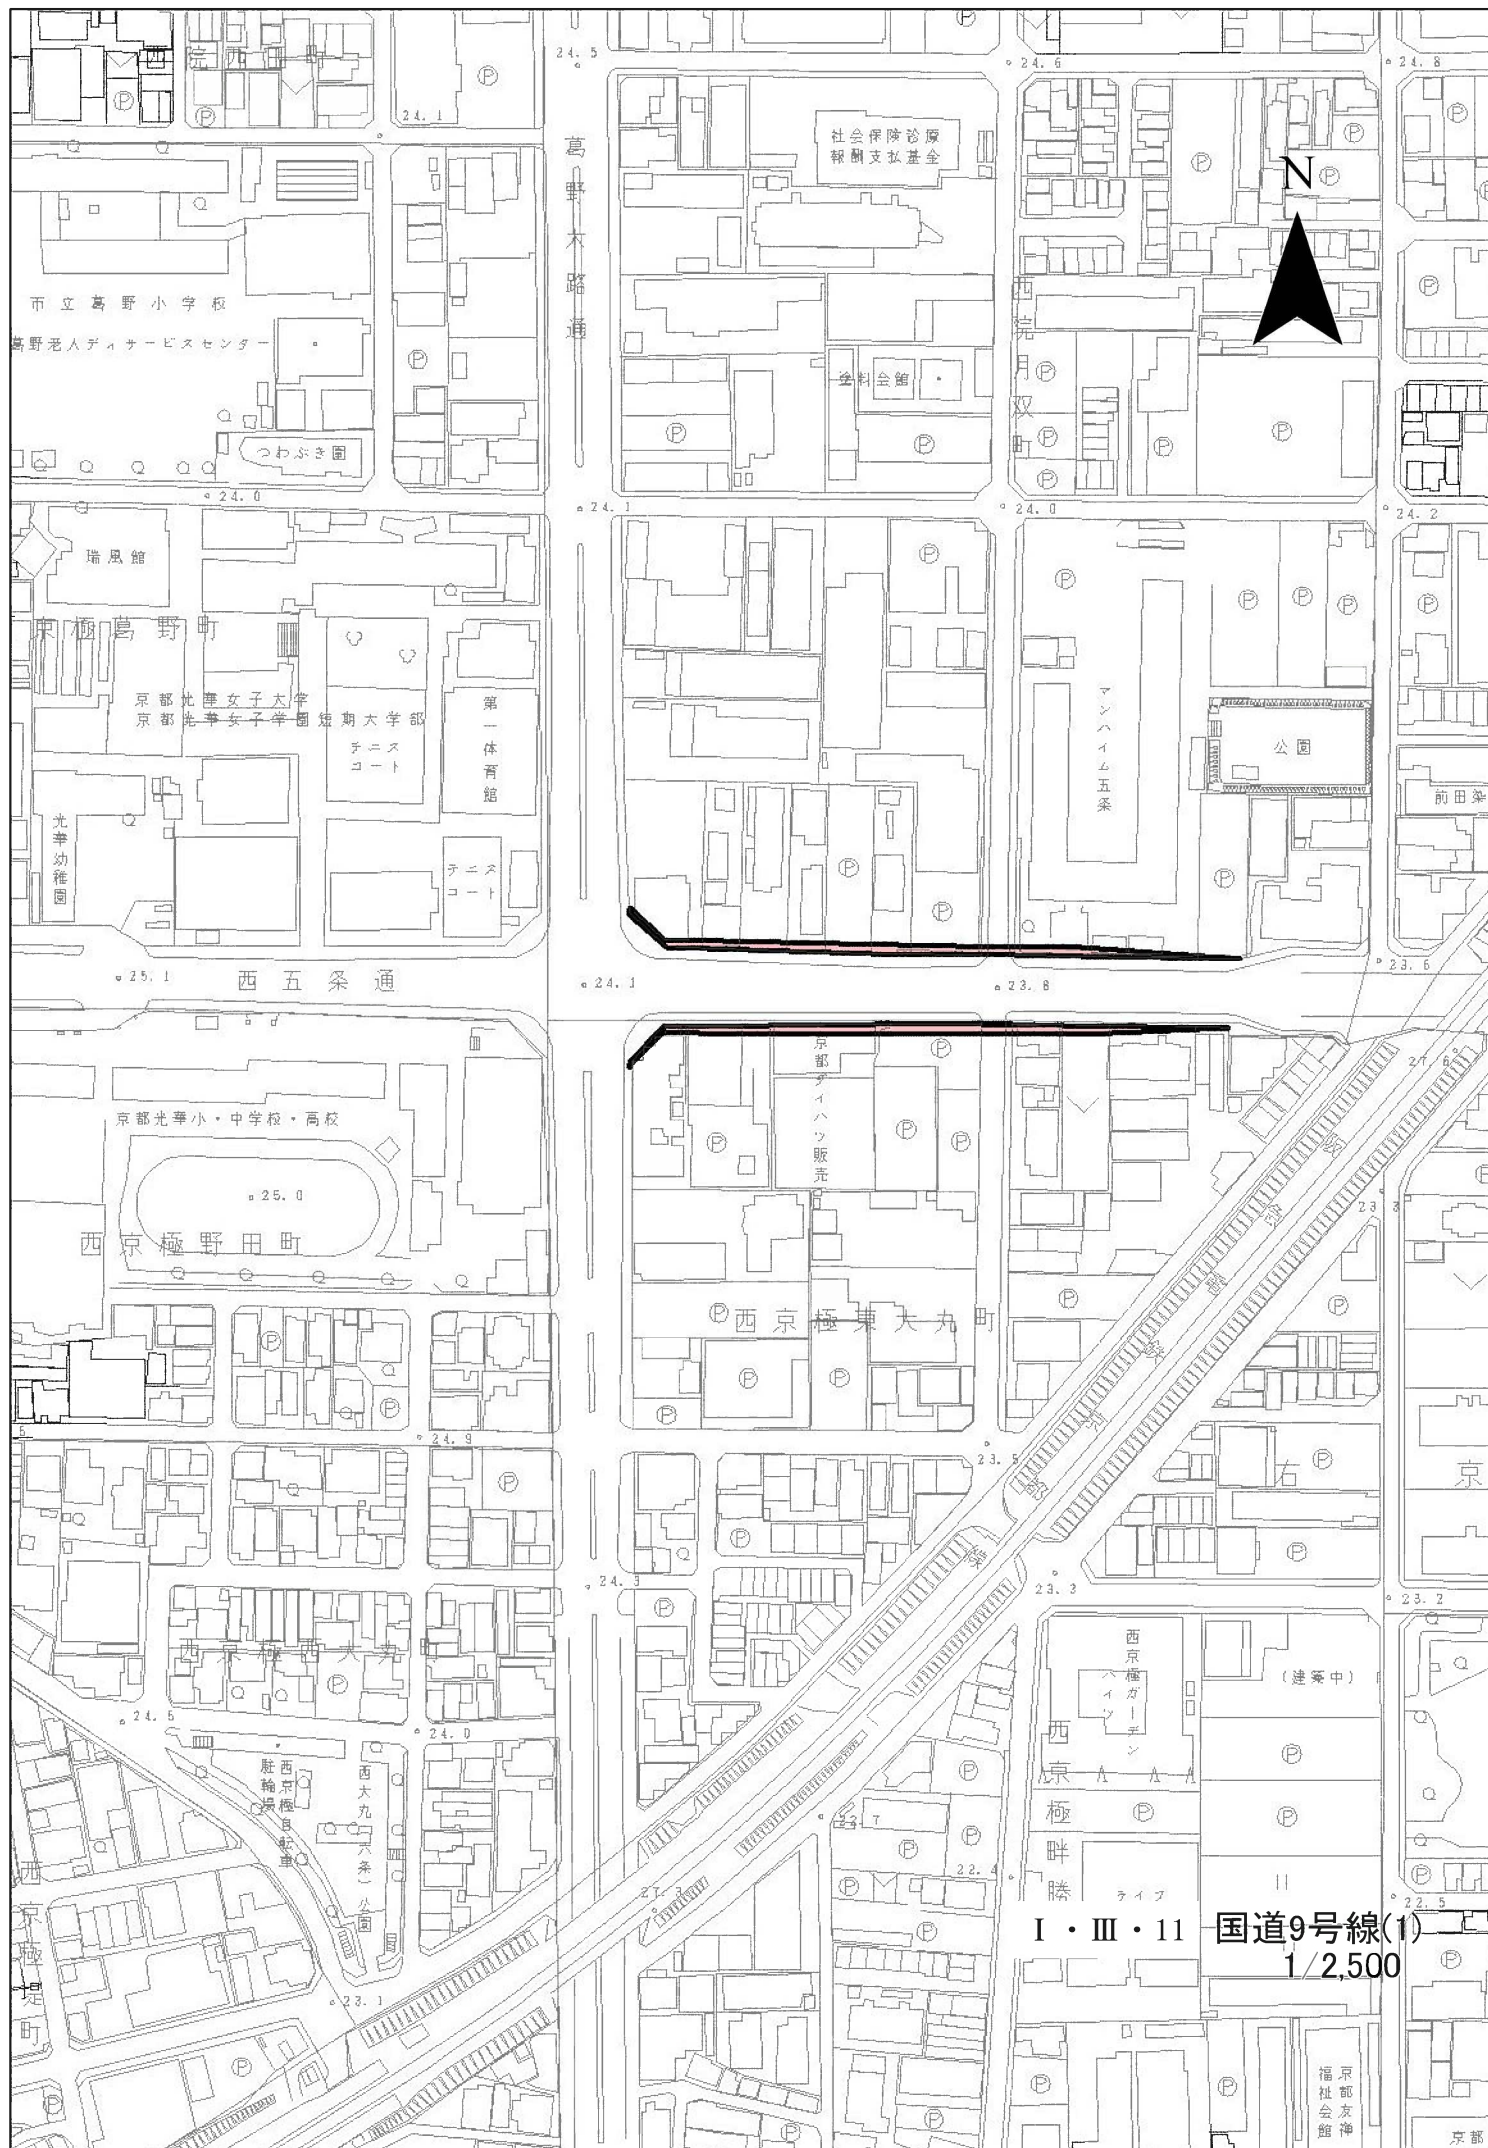



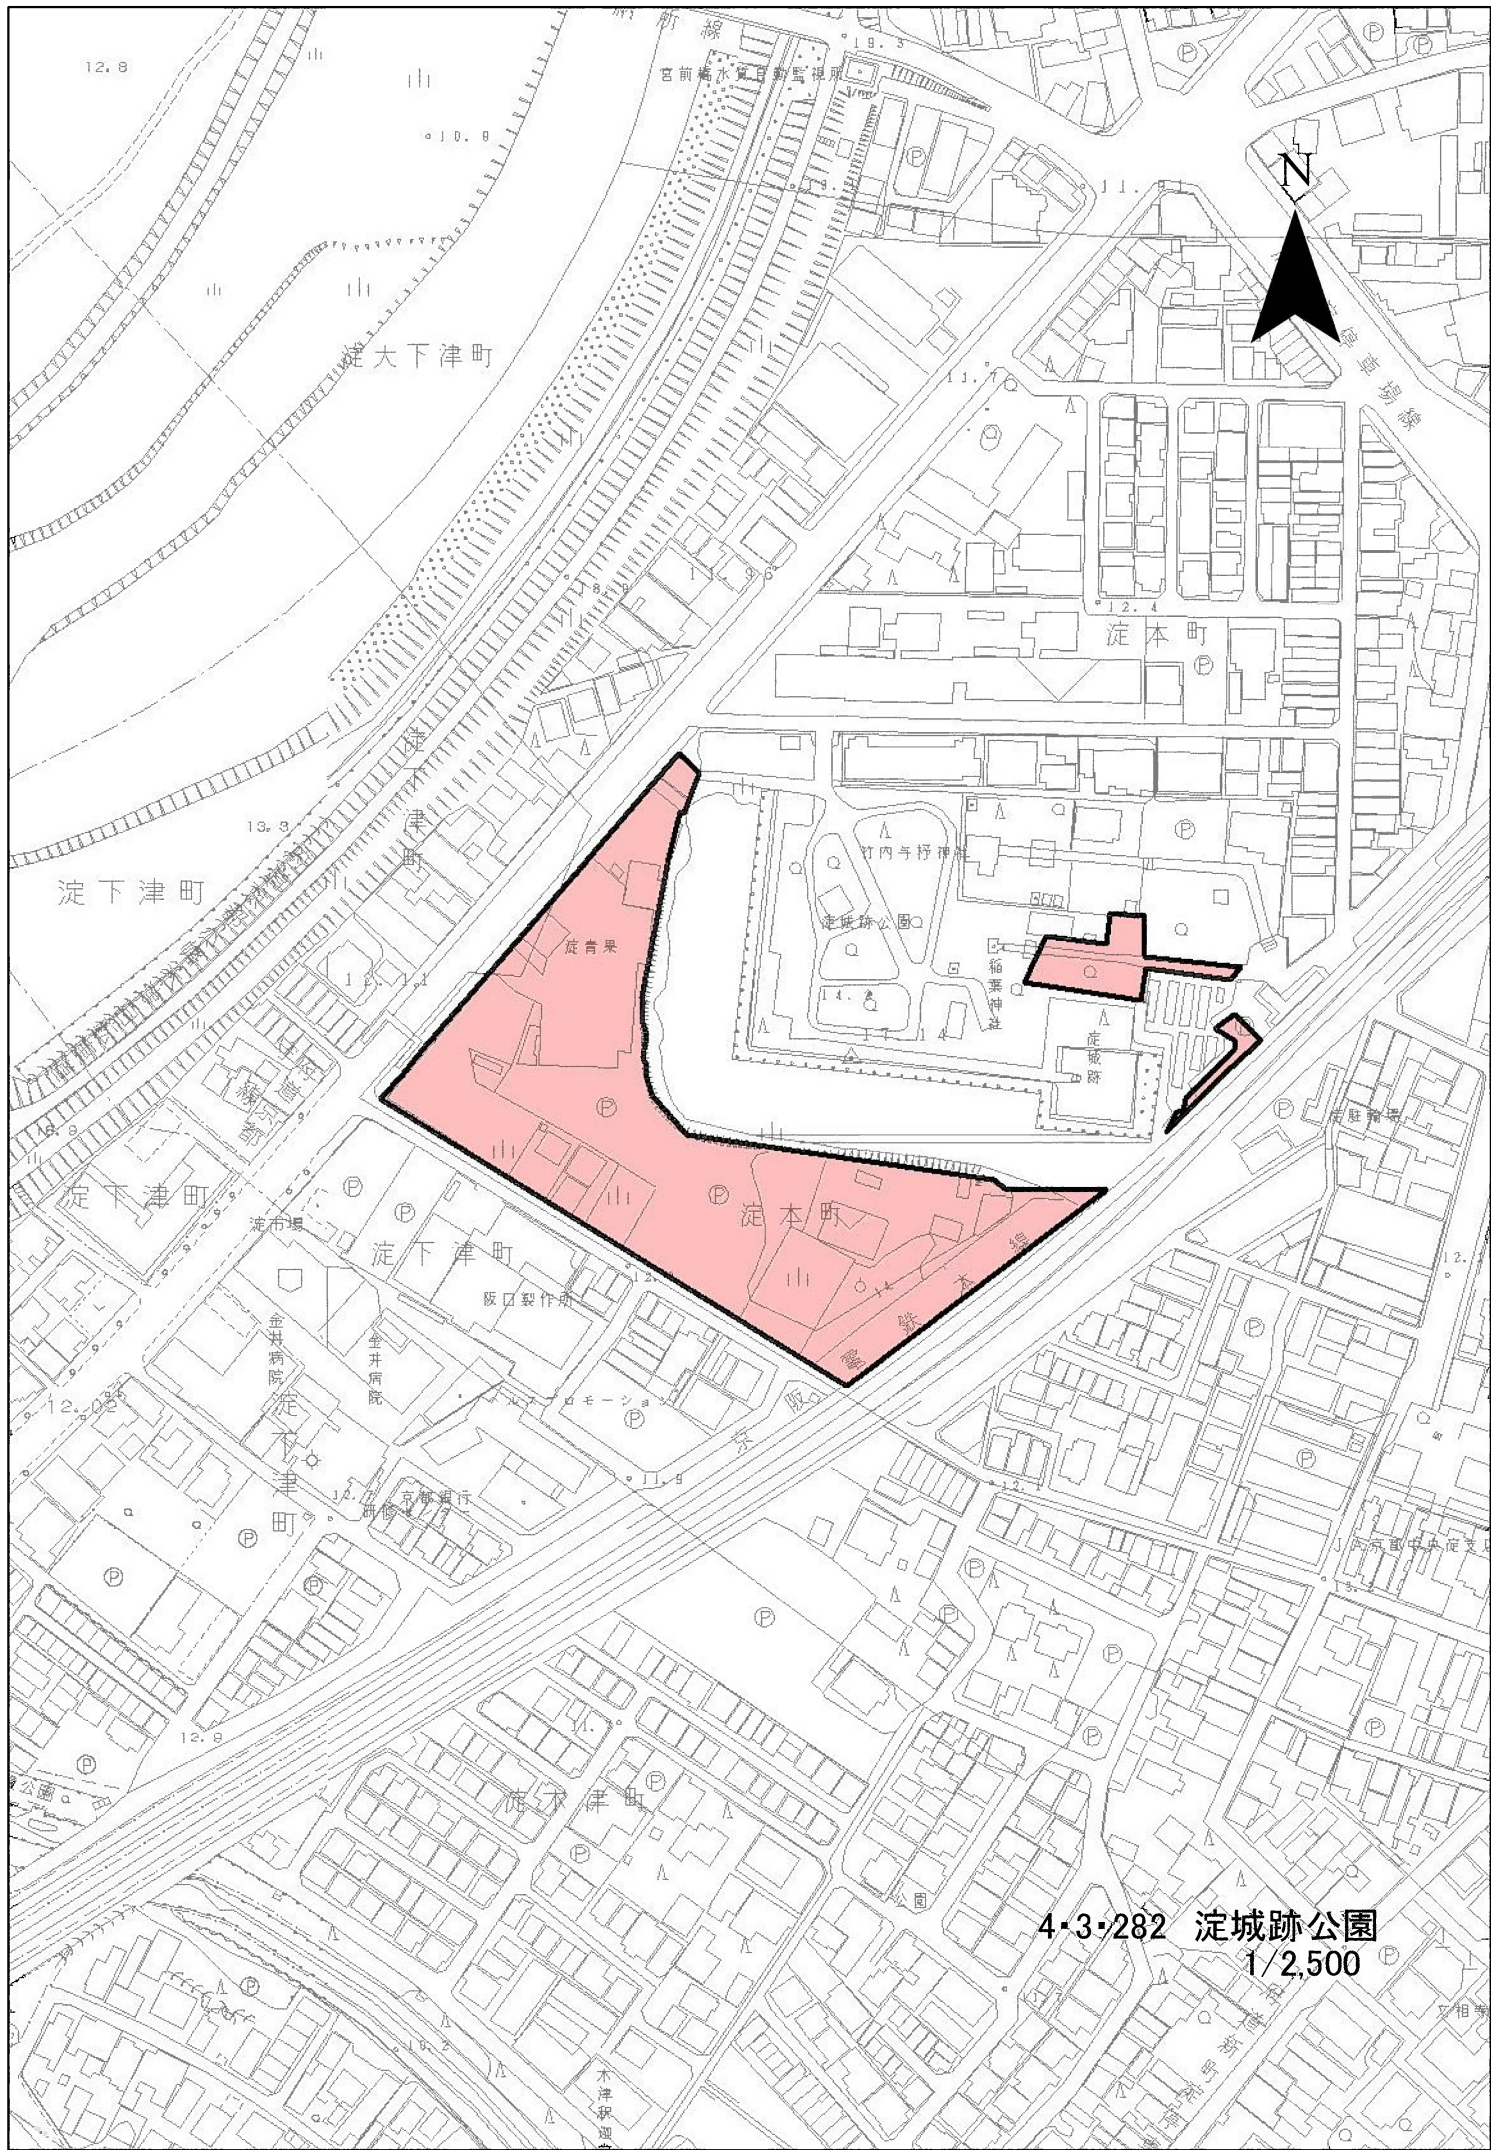

4-3-282 淀城跡公園
1/2,500

