


事業の施行が近い将来に見込まれる区域等

	都市計画番号	都市計画施設名	区間又は町名	延長又は 面積	備考
1	3・3・189号	国道9号線	右京区西院月双町～ 右京区西京極浜ノ本町	約670m	国土交通省 近畿地方整備局 京都国道事務所
2	4・3・282号	淀城跡公園	伏見区淀本町地内	約1.7ha	建設局 みどり政策 推進室


令和8年7月10日時点

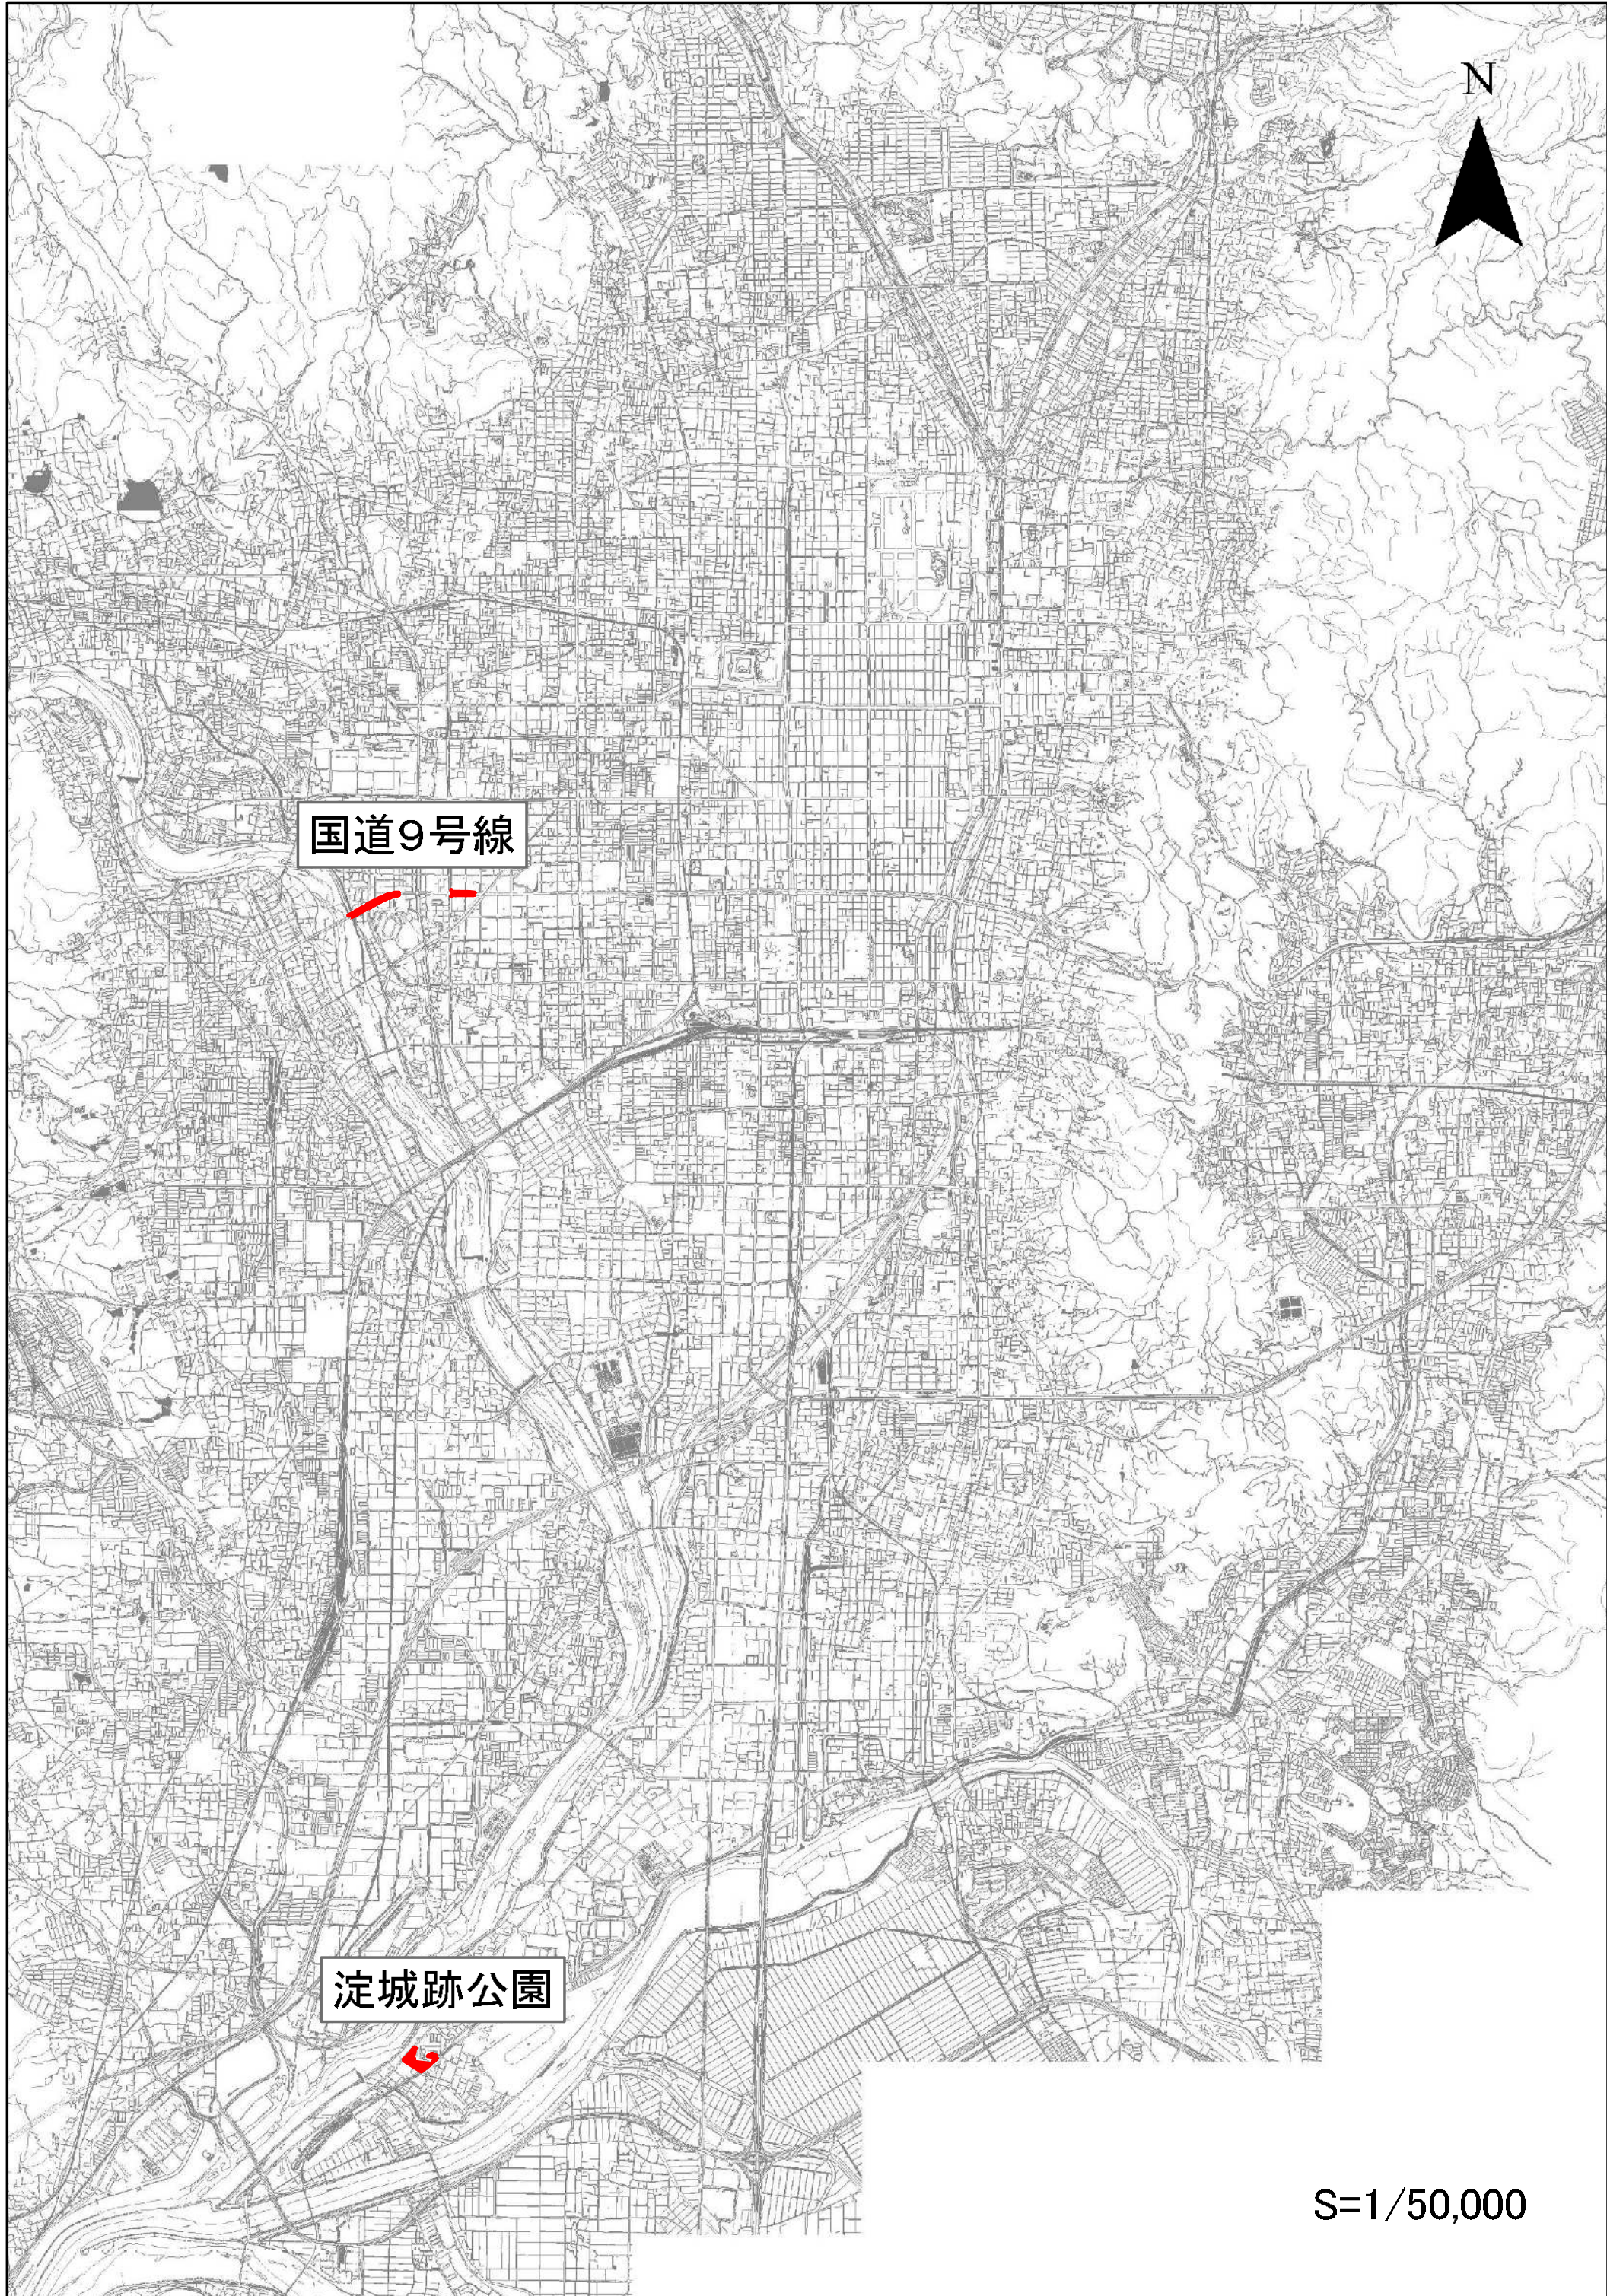


国道9号線

淀城跡公園

S=1/50,000

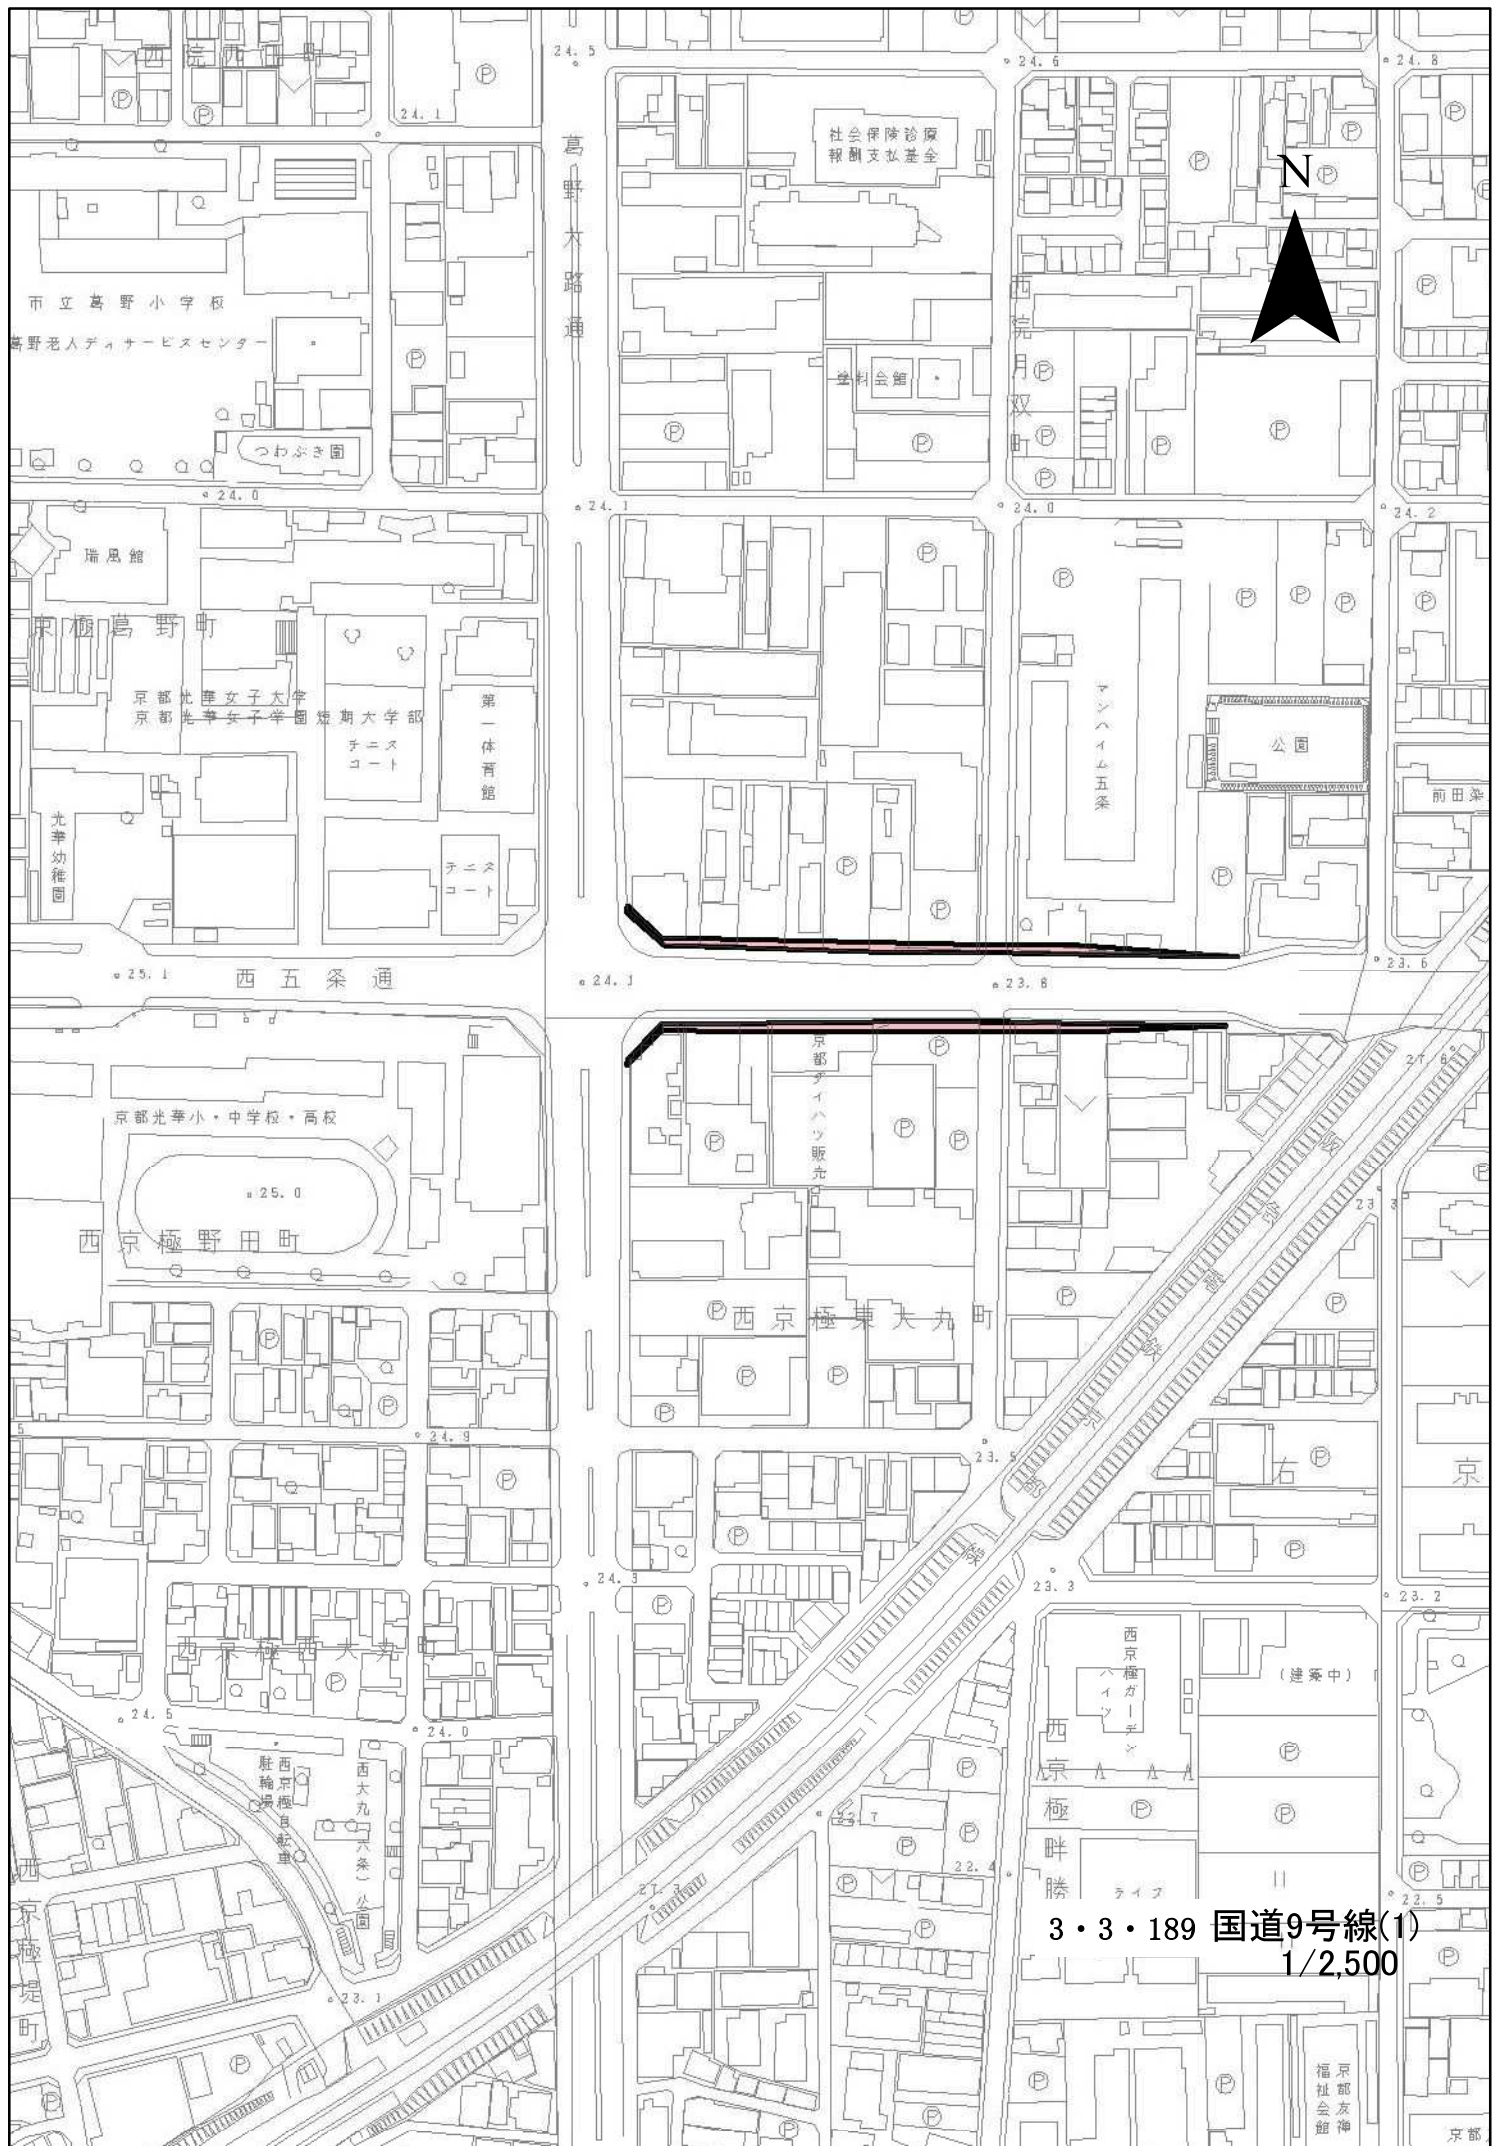

3・3・189 国道9号線(1)
1/2,500

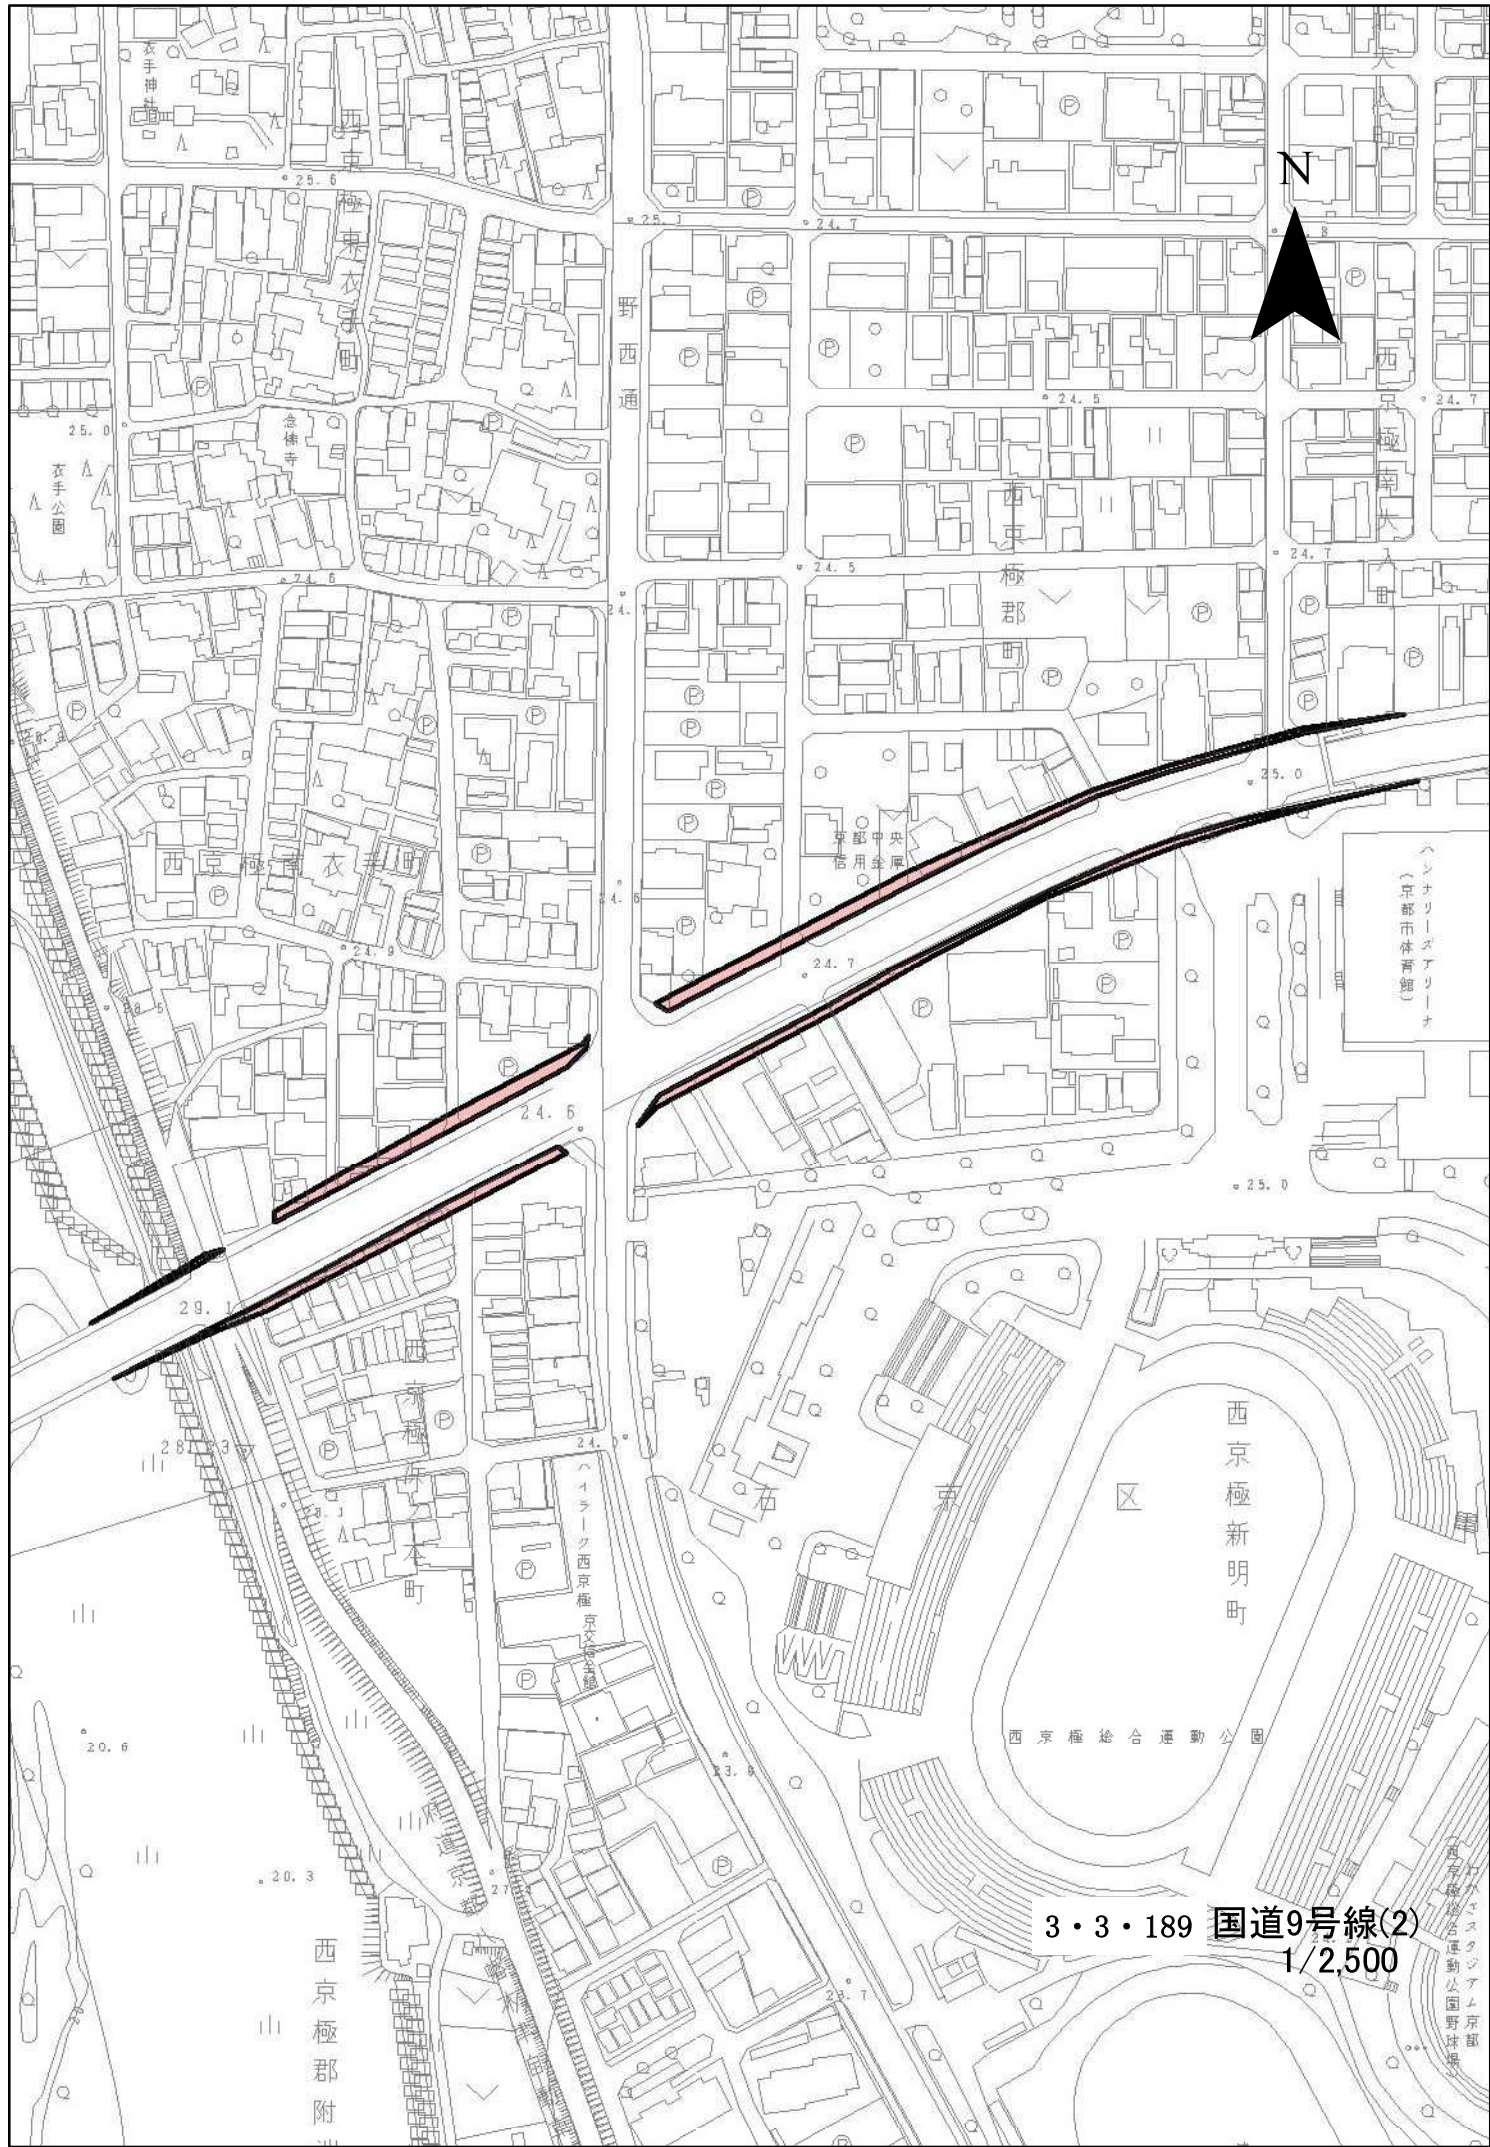

N



西京極新明町

西京極総合運動公園

3・3・189 国道9号線(2)
1/2,500

