


参考資料


京都都市計画（京都国際文化観光都市建設計画）土地区画整理事業
（都市計画伏見地区土地区画整理事業）

旧計画図（1/3） 縮尺S=1/2,500


凡 例	
	土地区画整理事業（廃止区域）
	都市計画道路
	都市計画公園・緑地

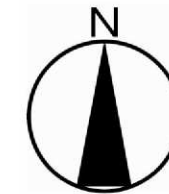

図郭割

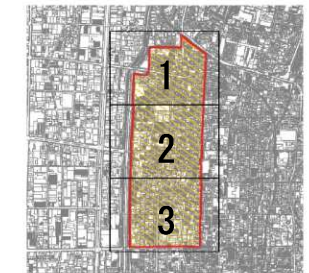

図郭 1

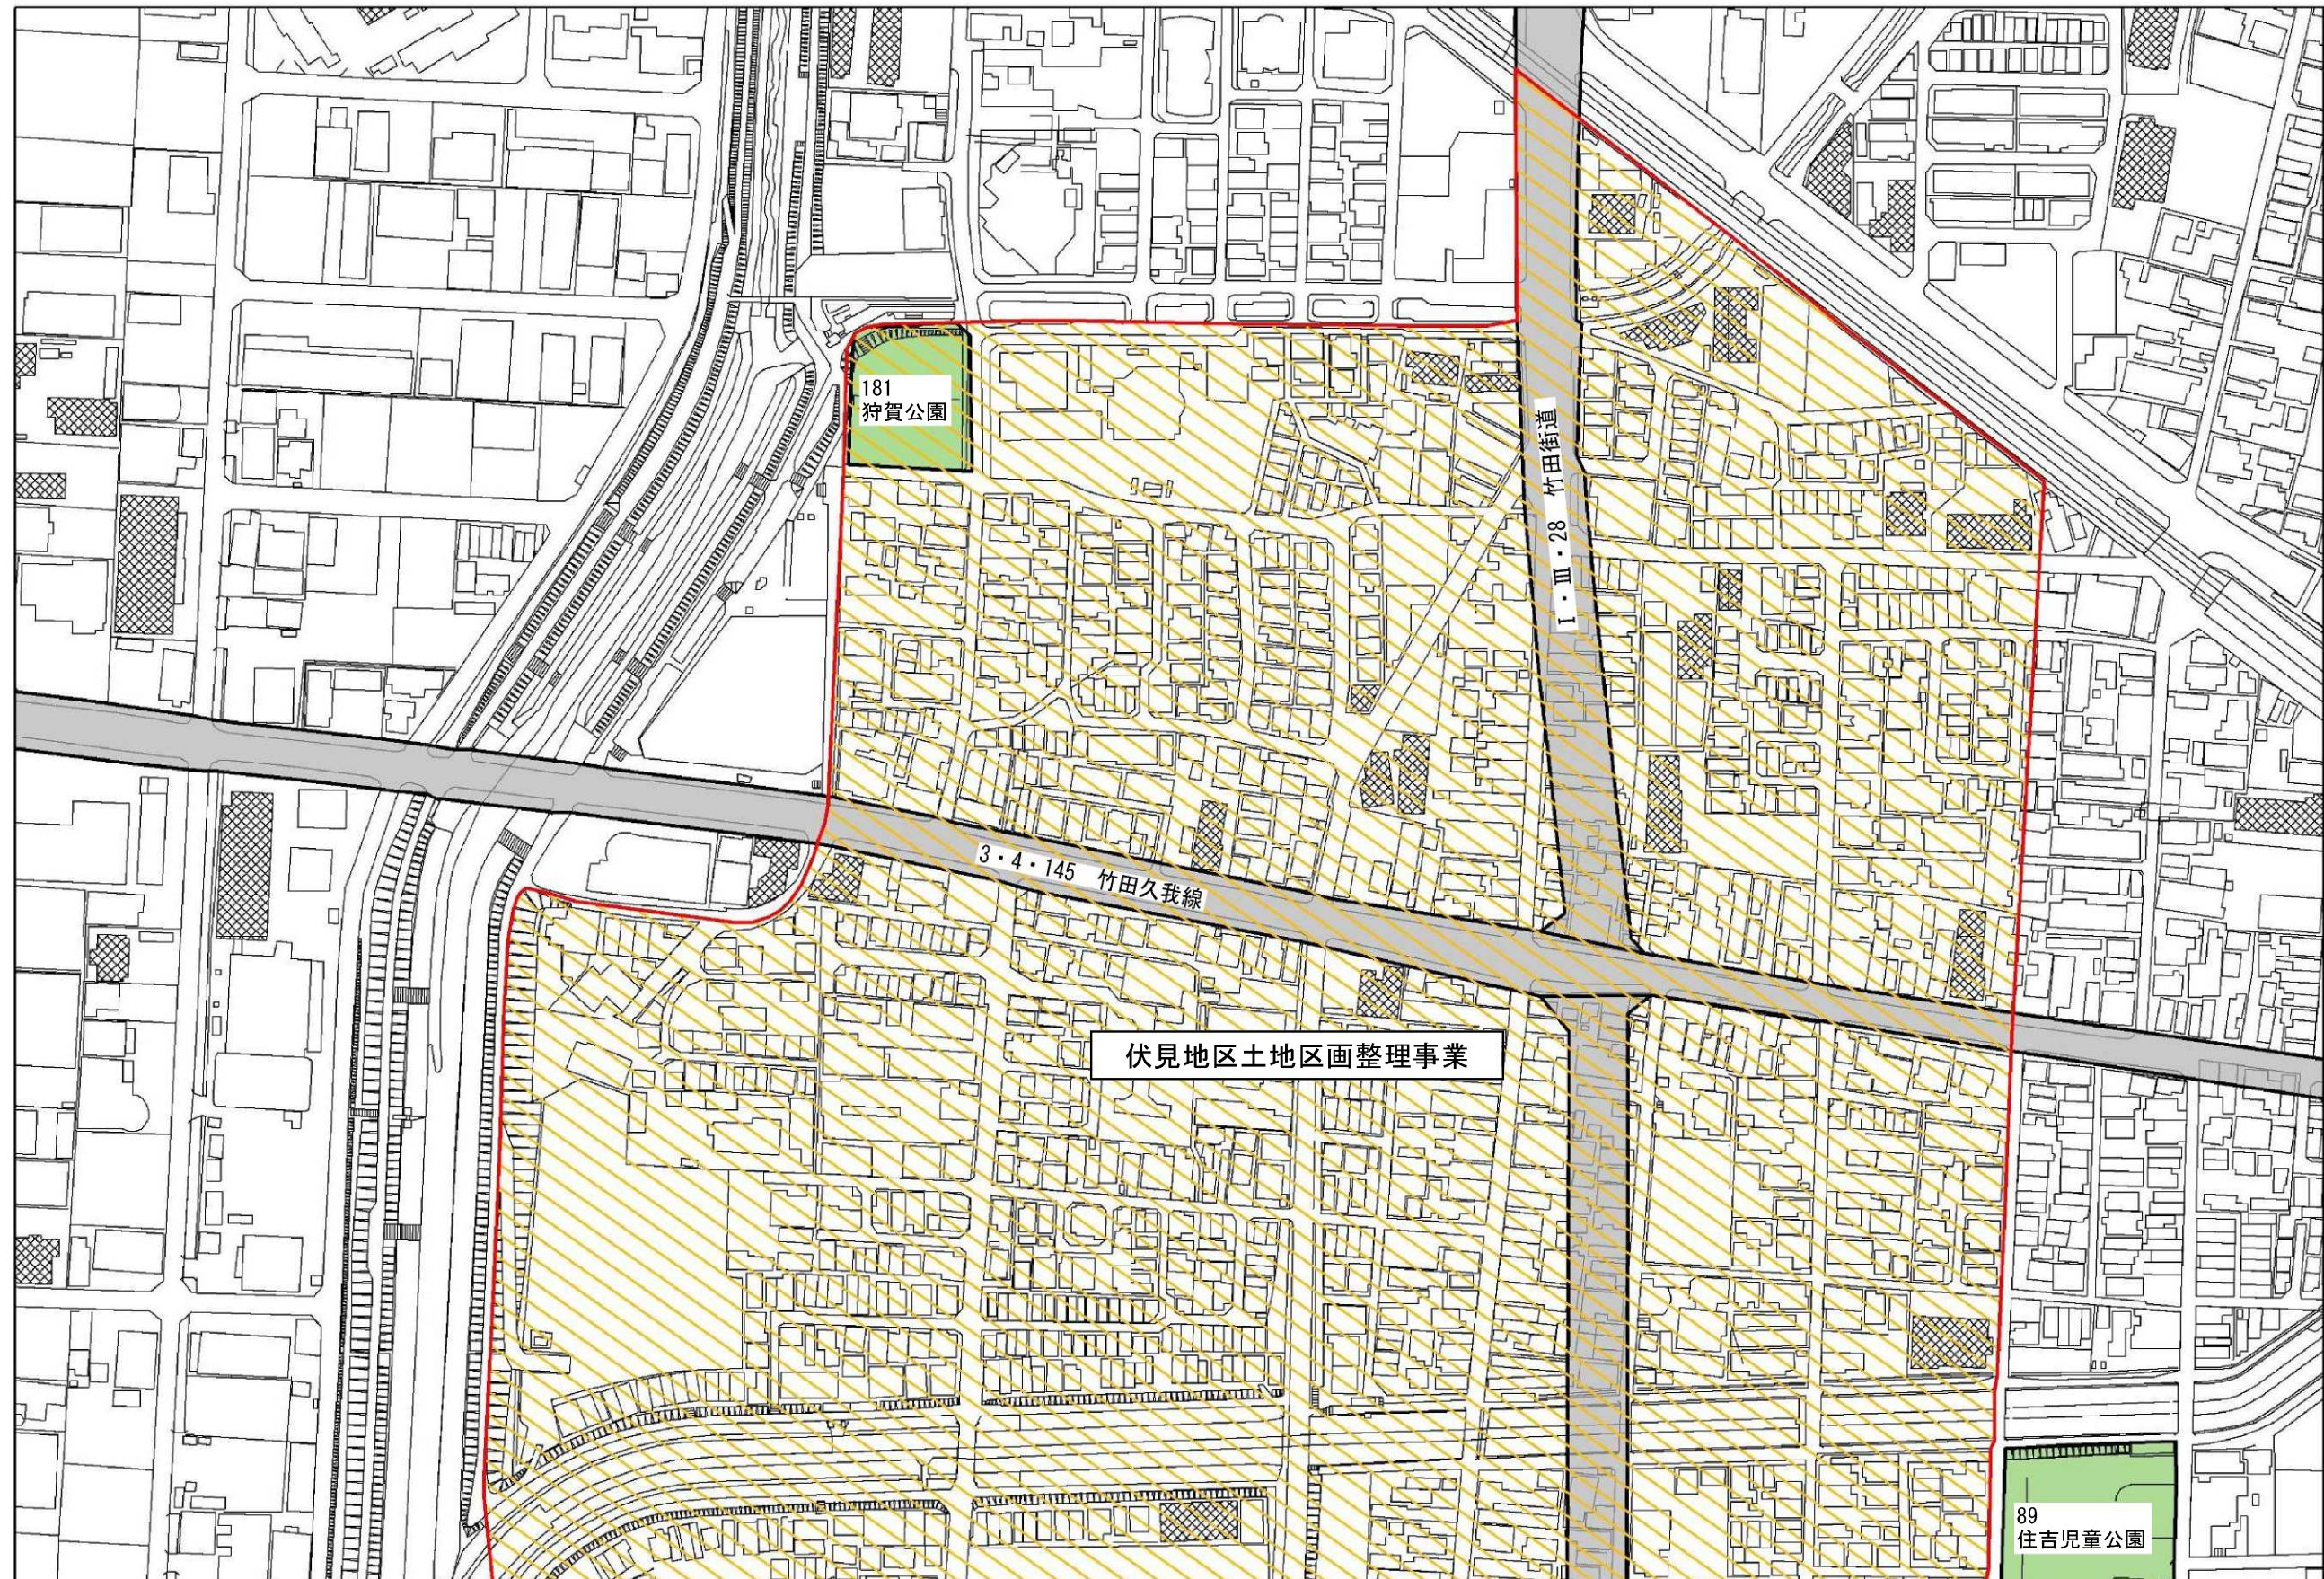

参考資料

京都都市計画（京都国際文化観光都市建設計画）土地区画整理事業
（都市計画伏見地区土地区画整理事業）


旧計画図（2/3） 縮尺S=1/2,500

凡 例


	土地区画整理事業（廃止区域）
	都市計画道路
	都市計画公園・緑地



図郭割

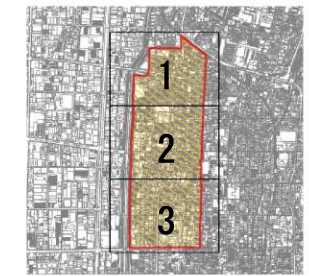

図郭 2

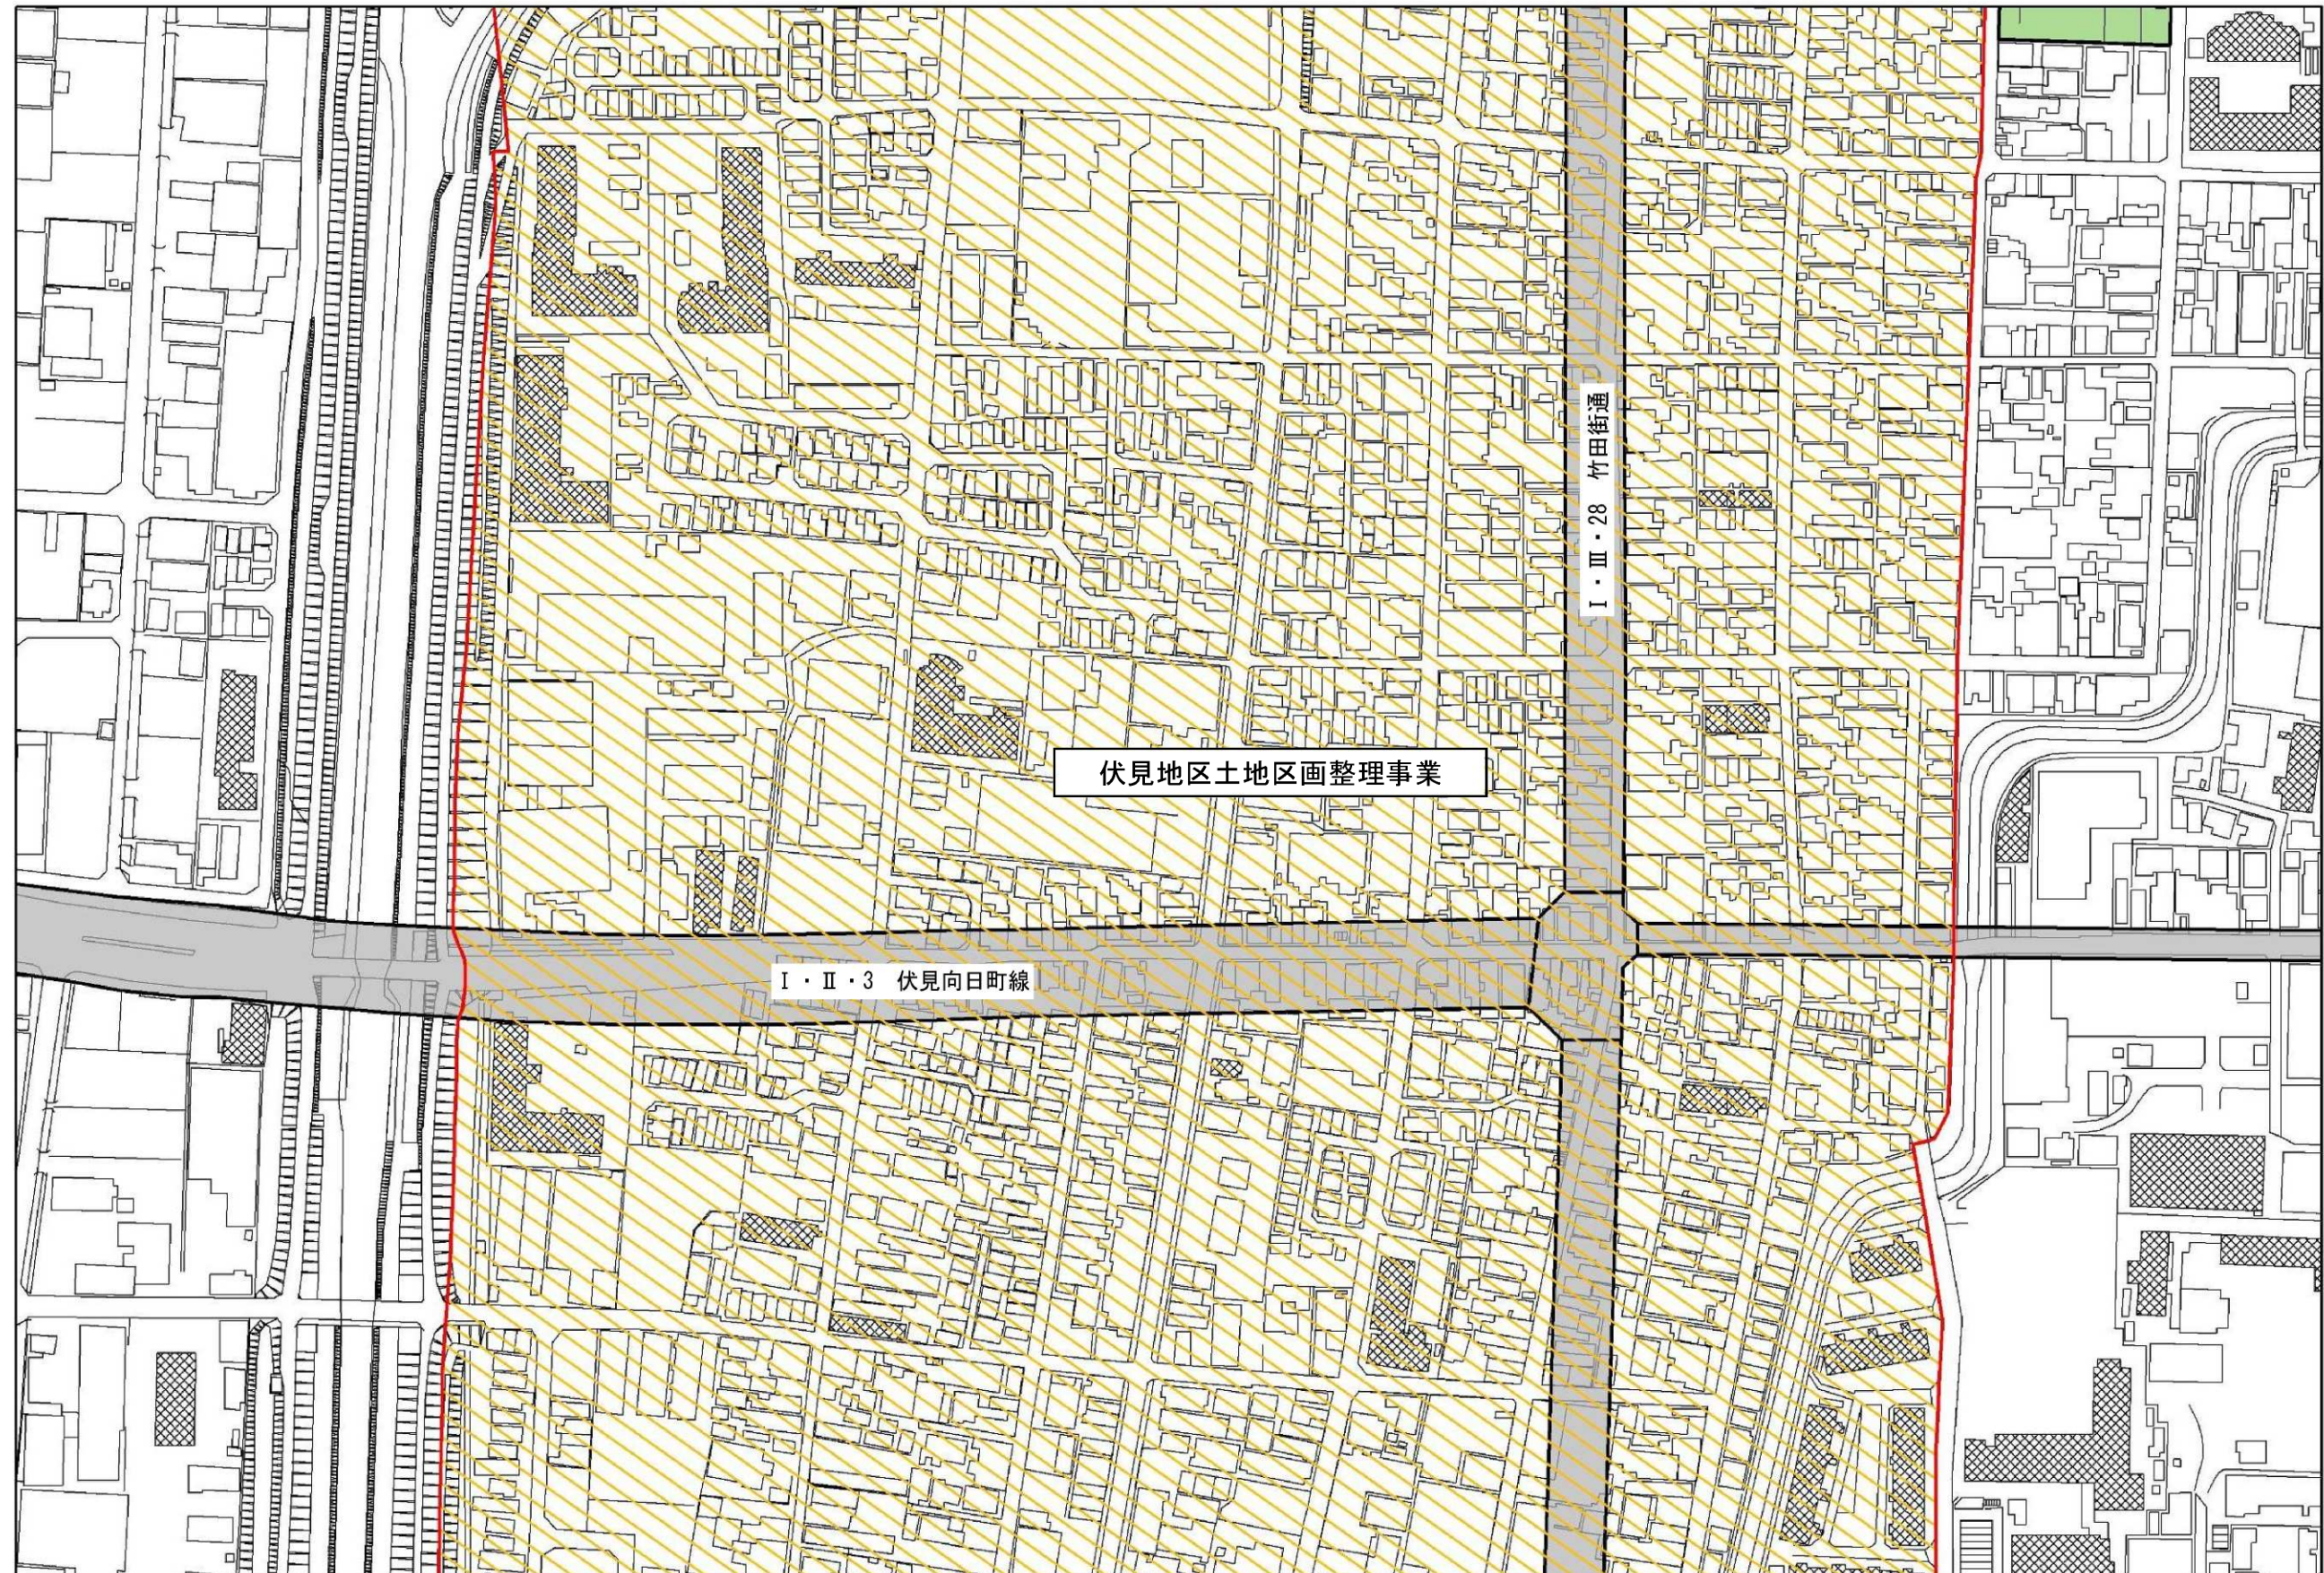

参考資料

京都都市計画（京都国際文化観光都市建設計画）土地区画整理事業
（都市計画伏見地区土地区画整理事業）


旧計画図（3/3） 縮尺S=1/2,500

凡 例

	土地区画整理事業（廃止区域）
	都市計画道路
	都市計画公園・緑地



図郭割

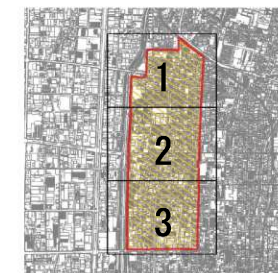

図郭 3

