




京都都市計画（京都国際文化観光都市建設計画）土地区画整理事業の変更（京都市決定）  
（都市計画上鳥羽南部地区土地区画整理事業の変更）  
計画図（1/10） 縮尺S=1/2,500

| 凡 例 |                |
|-----|----------------|
|     | 土地区画整理事業（存続区域） |
|     | 都市計画道路         |
|     | 都市計画公園・緑地      |

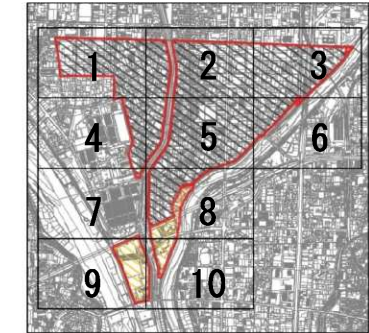

## 図郭 1






京都都市計画（京都国際文化観光都市建設計画）土地区画整理事業の変更（京都市決定）  
（都市計画上鳥羽南部地区土地区画整理事業の変更）  
計画図（2/10） 縮尺S=1/2,500

| 凡 例                                                                                 |                |
|-------------------------------------------------------------------------------------|----------------|
|  | 土地区画整理事業（存続区域） |
|  | 都市計画道路         |
|  | 都市計画公園・緑地      |



図郭 2

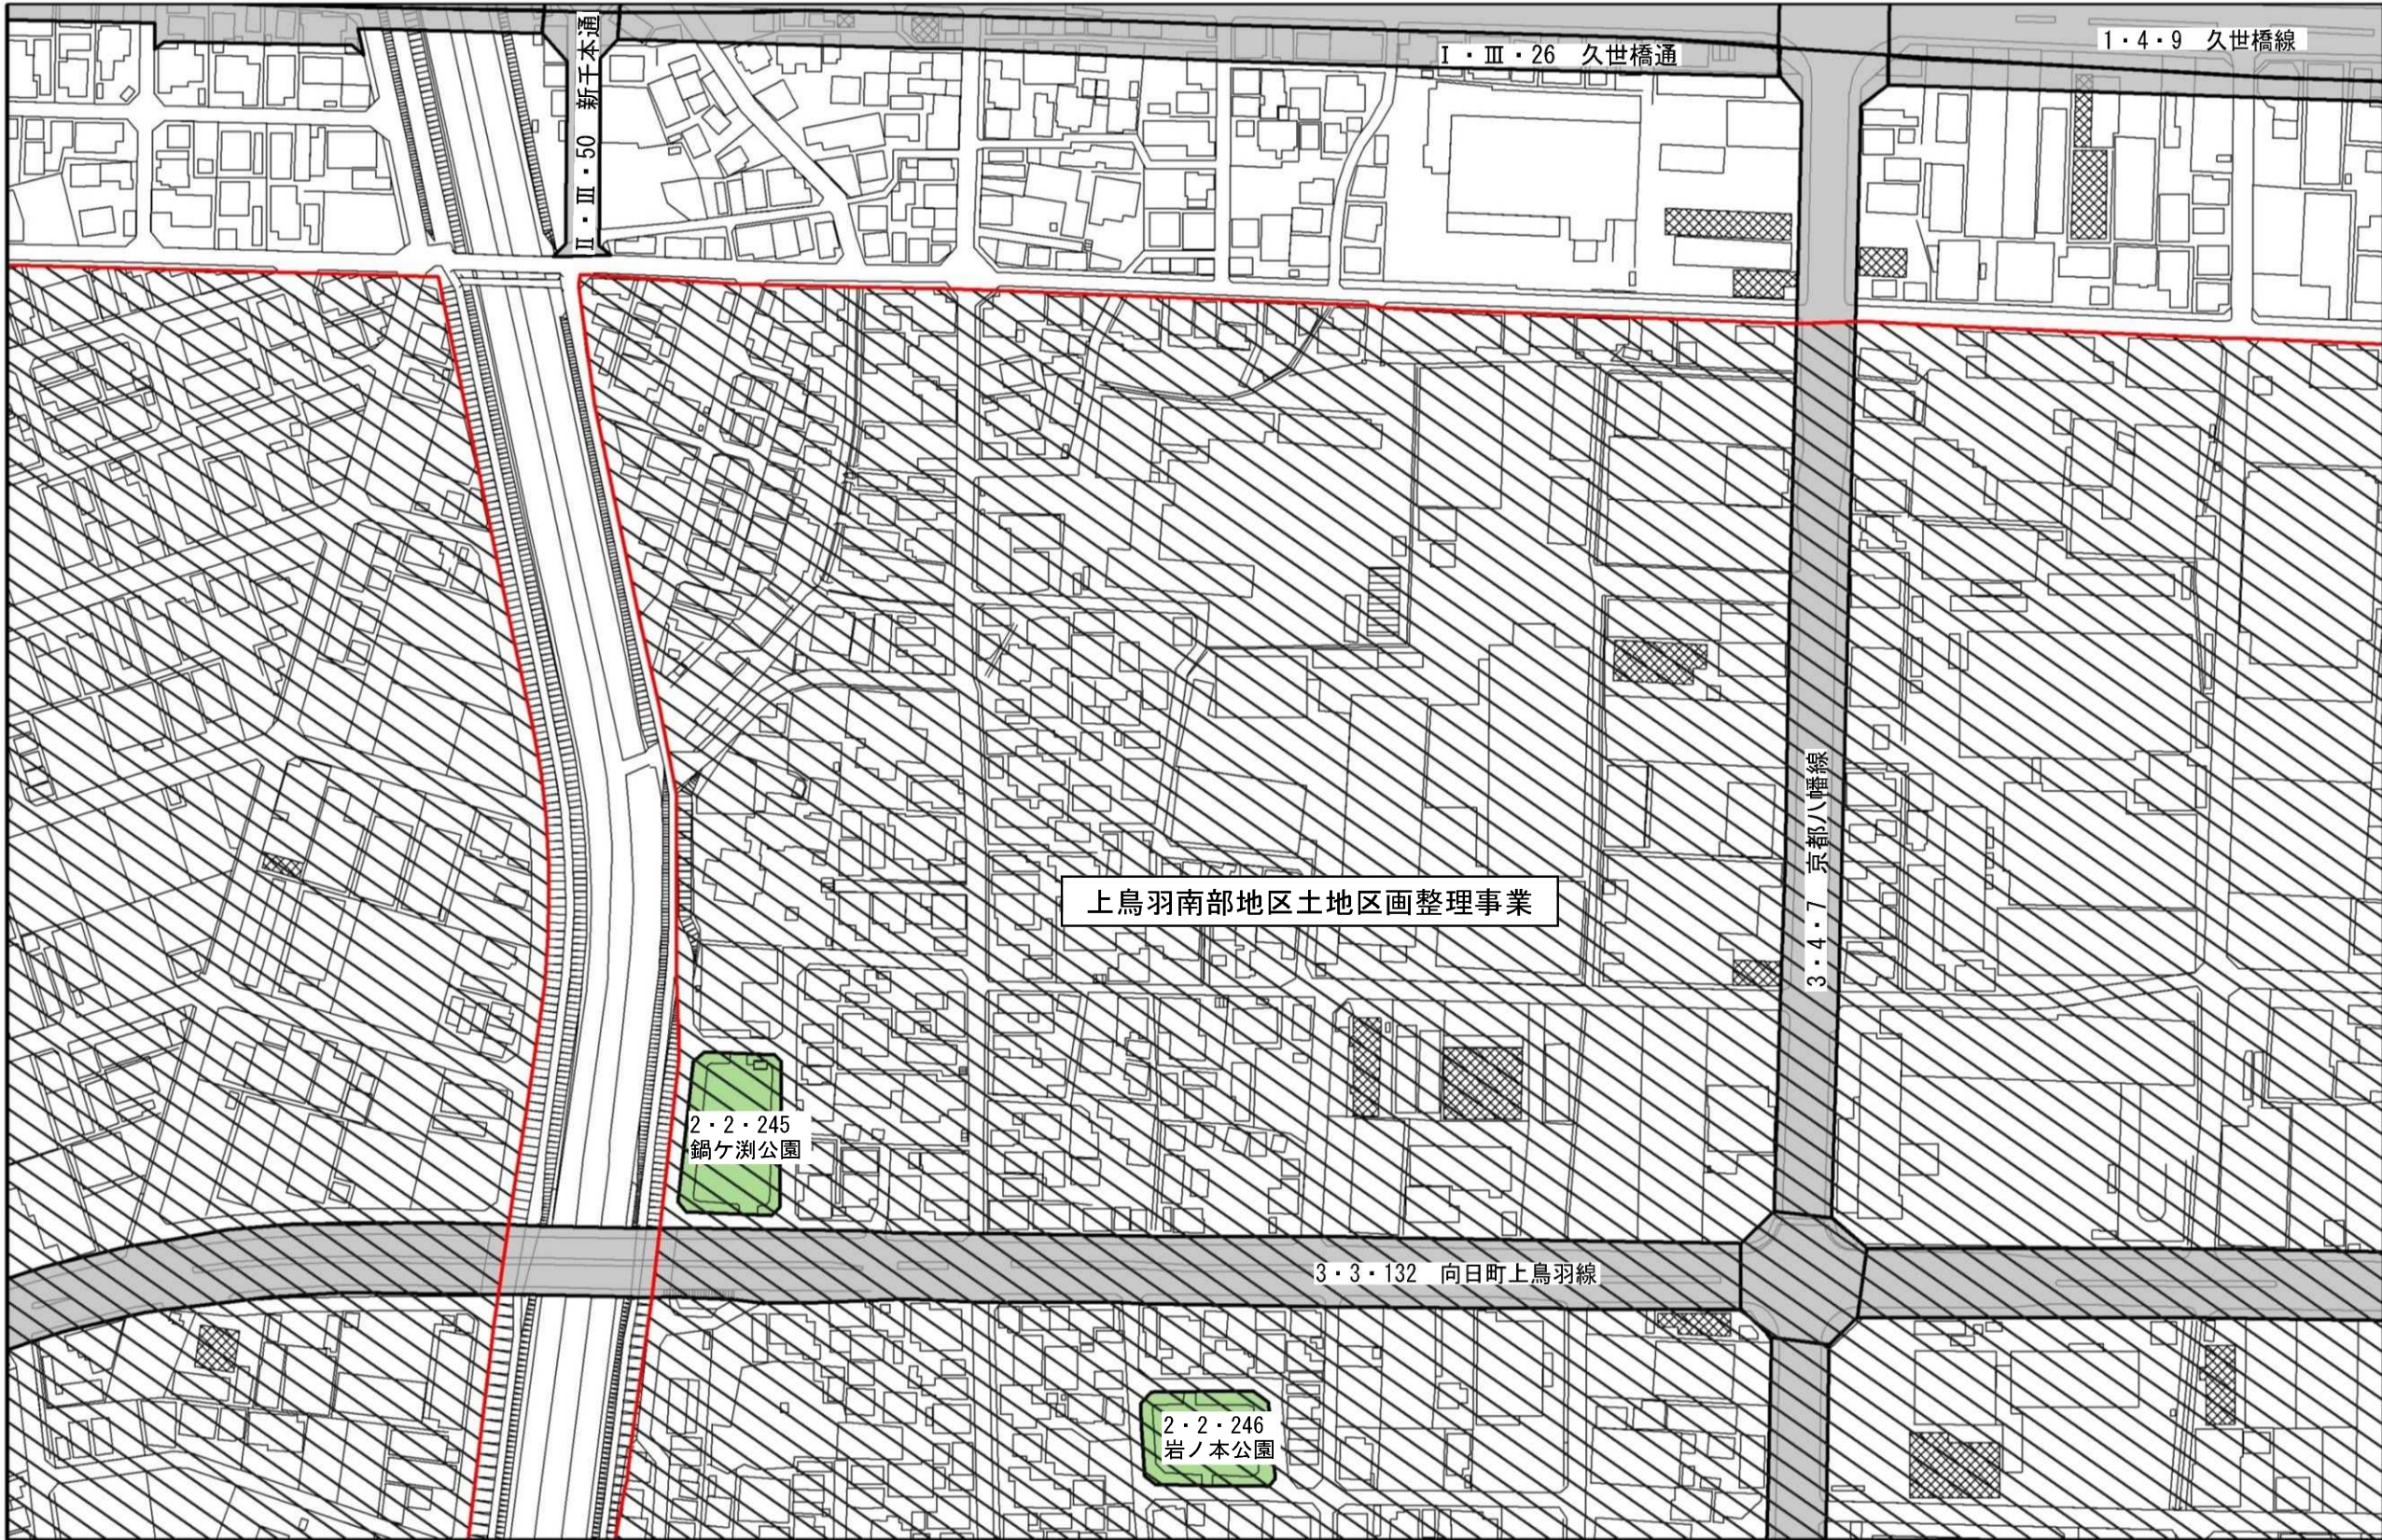




京都都市計画（京都国際文化観光都市建設計画）土地区画整理事業の変更（京都市決定）  
（都市計画上鳥羽南部地区土地区画整理事業の変更）  
計画図（3/10） 縮尺S=1/2,500

| 凡 例                                                                                 |                |
|-------------------------------------------------------------------------------------|----------------|
|  | 土地区画整理事業(存続区域) |
|  | 都市計画道路         |
|  | 都市計画公園・緑地      |
|  | 都市高速鉄道         |




図郭 3

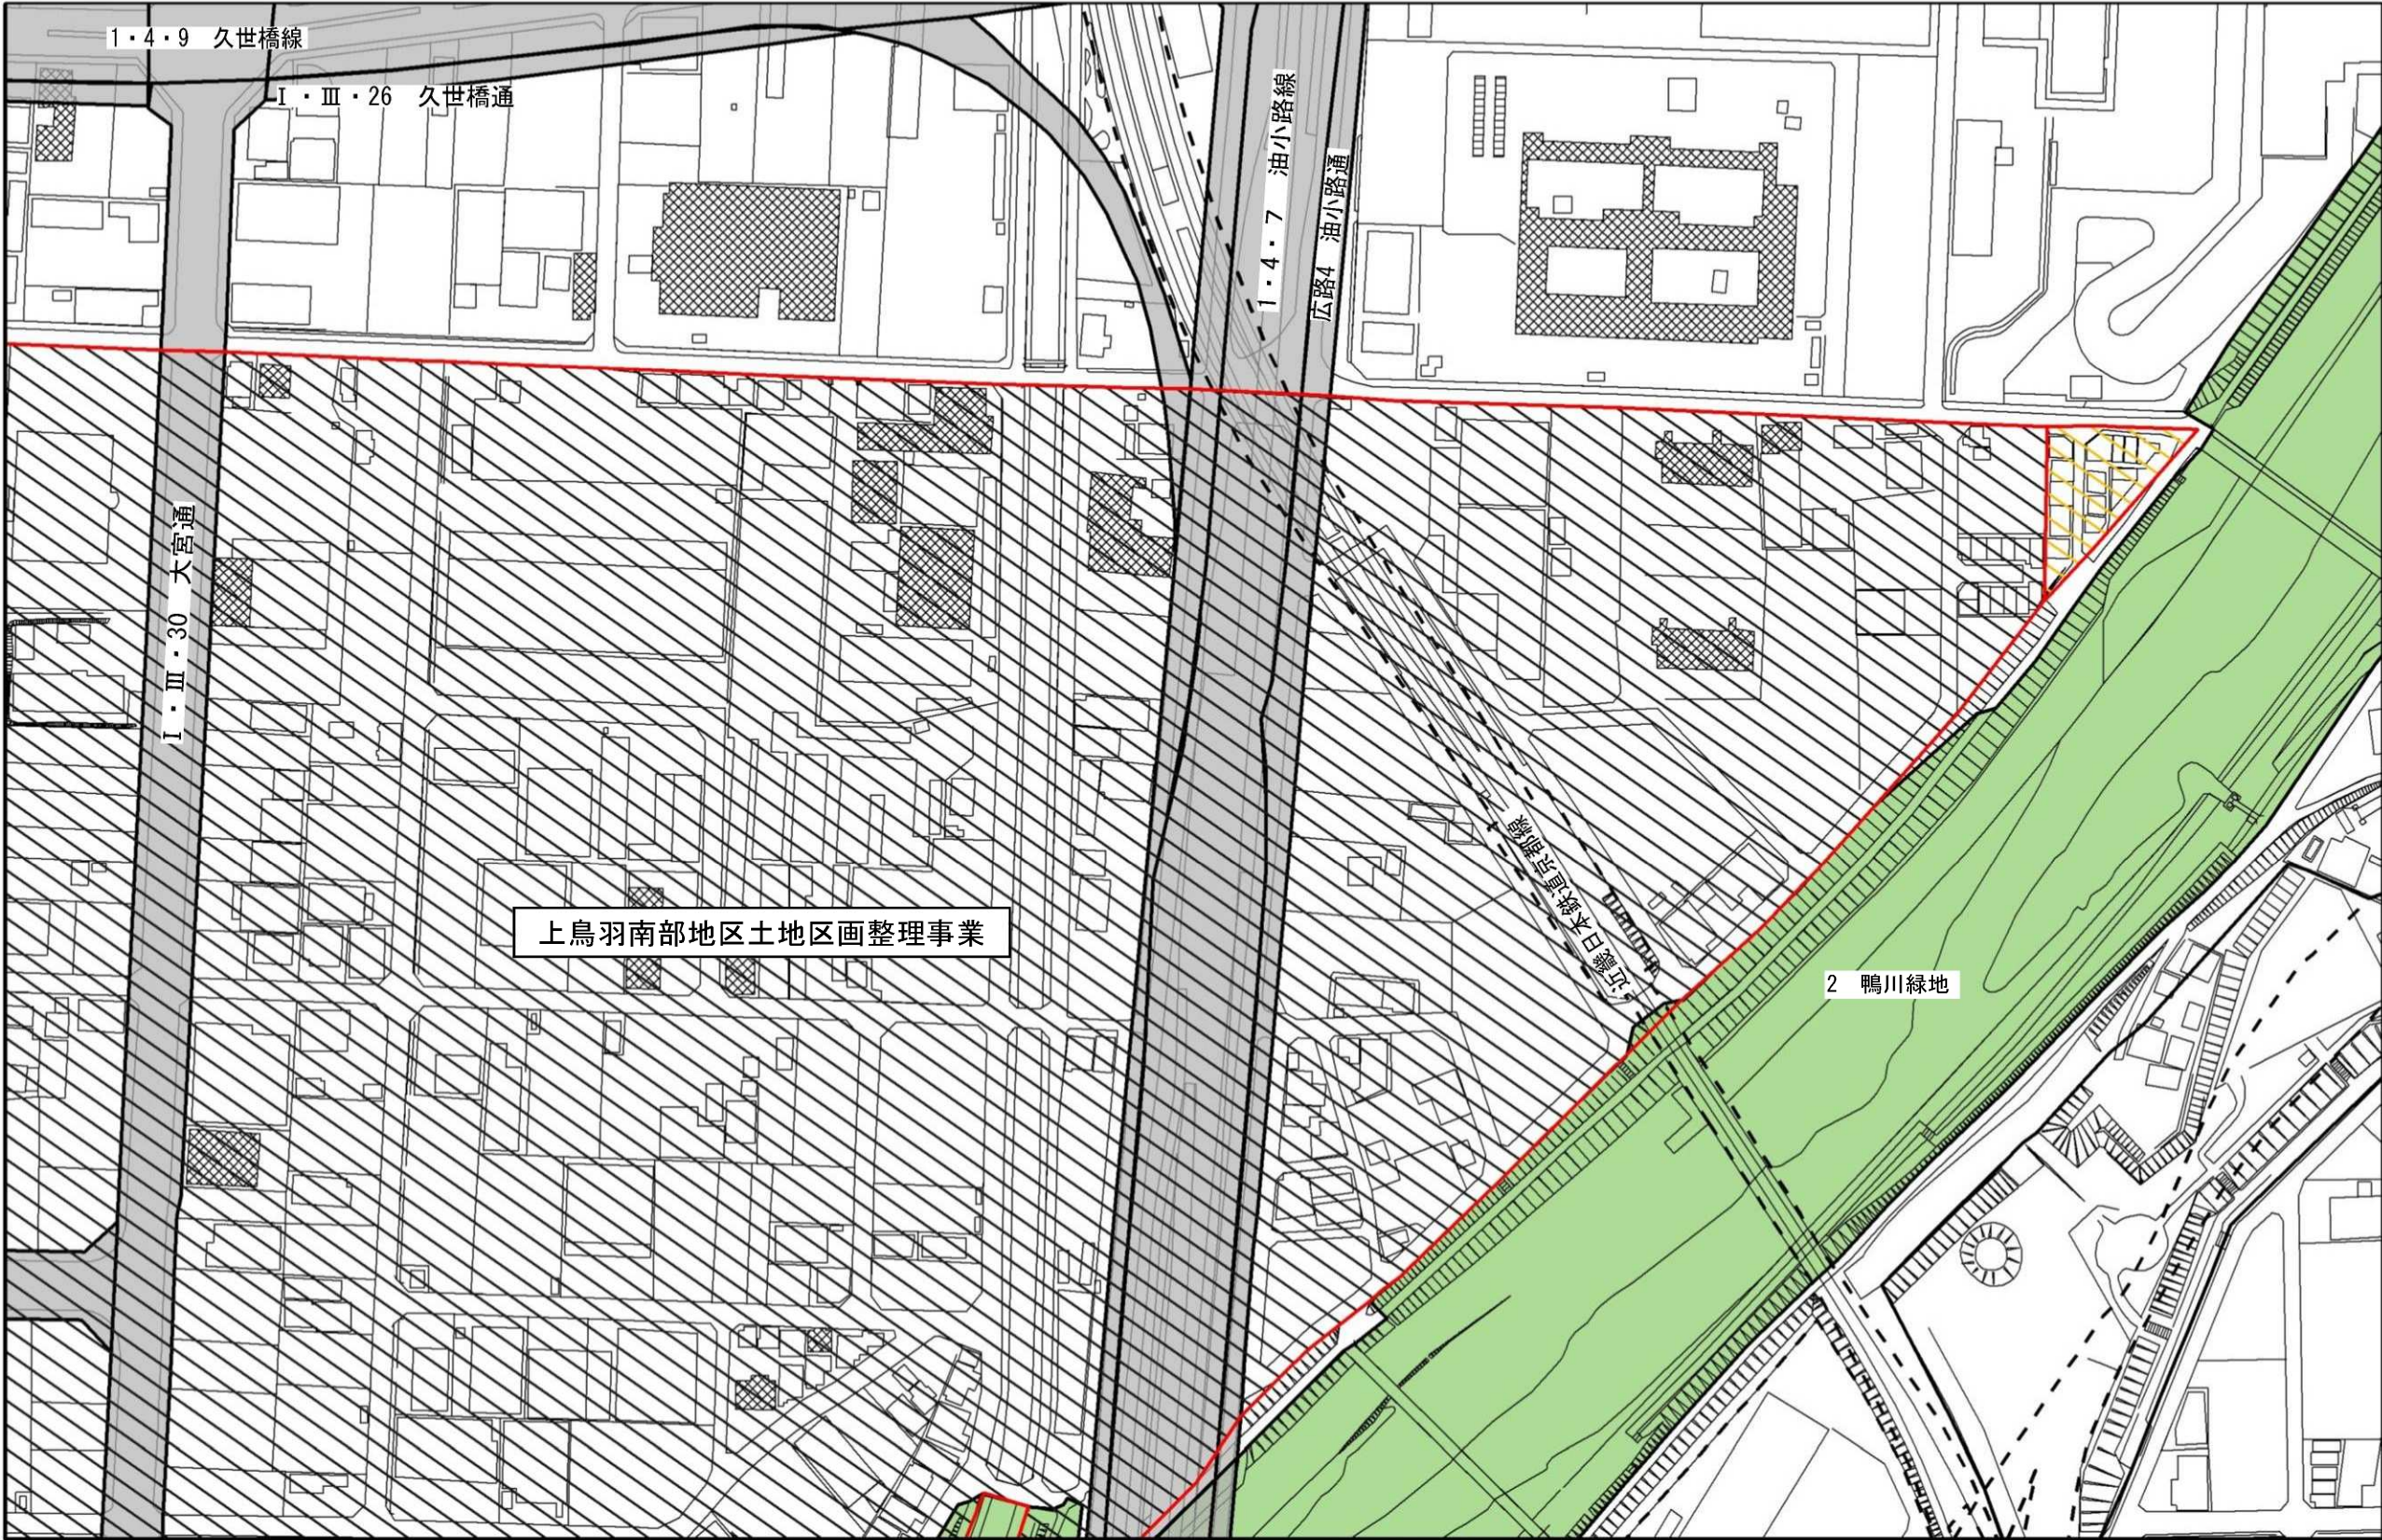



京都都市計画（京都国際文化観光都市建設計画）土地区画整理事業の変更（京都市決定）  
（都市計画上鳥羽南部地区土地区画整理事業の変更）  
計画図（4/10） 縮尺S=1/2,500

| 凡 例                                                                                 |                |
|-------------------------------------------------------------------------------------|----------------|
|  | 土地区画整理事業（存続区域） |
|  | 都市計画道路         |
|  | 都市計画公園・緑地      |
|  | 公共下水道（処理場）     |

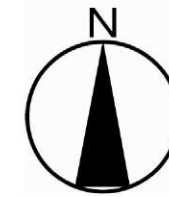

## 図郭 4





京都都市計画（京都国際文化観光都市建設計画）土地区画整理事業の変更（京都市決定）  
（都市計画上鳥羽南部地区土地区画整理事業の変更）  
計画図（5/10） 縮尺 S=1/2, 500

| 凡 例                                                                                 |                |
|-------------------------------------------------------------------------------------|----------------|
|  | 土地区画整理事業（存続区域） |
|  | 都市計画道路         |
|  | 都市計画公園・緑地      |




## 図郭 5






京都都市計画（京都国際文化観光都市建設計画）土地区画整理事業の変更（京都市決定）  
（都市計画上鳥羽南部地区土地区画整理事業の変更）  
計画図（6/10） 縮尺S=1/2,500


| 凡 例                                                                                 |                |
|-------------------------------------------------------------------------------------|----------------|
|  | 土地区画整理事業（存続区域） |
|  | 都市計画道路         |
|  | 都市計画公園・緑地      |
|  | 都市高速鉄道         |

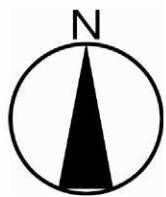

図郭割

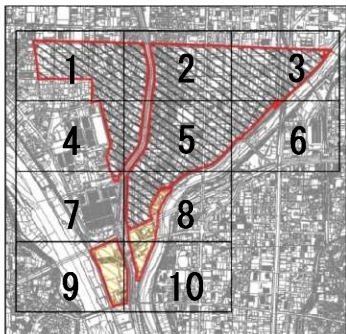

図郭 6

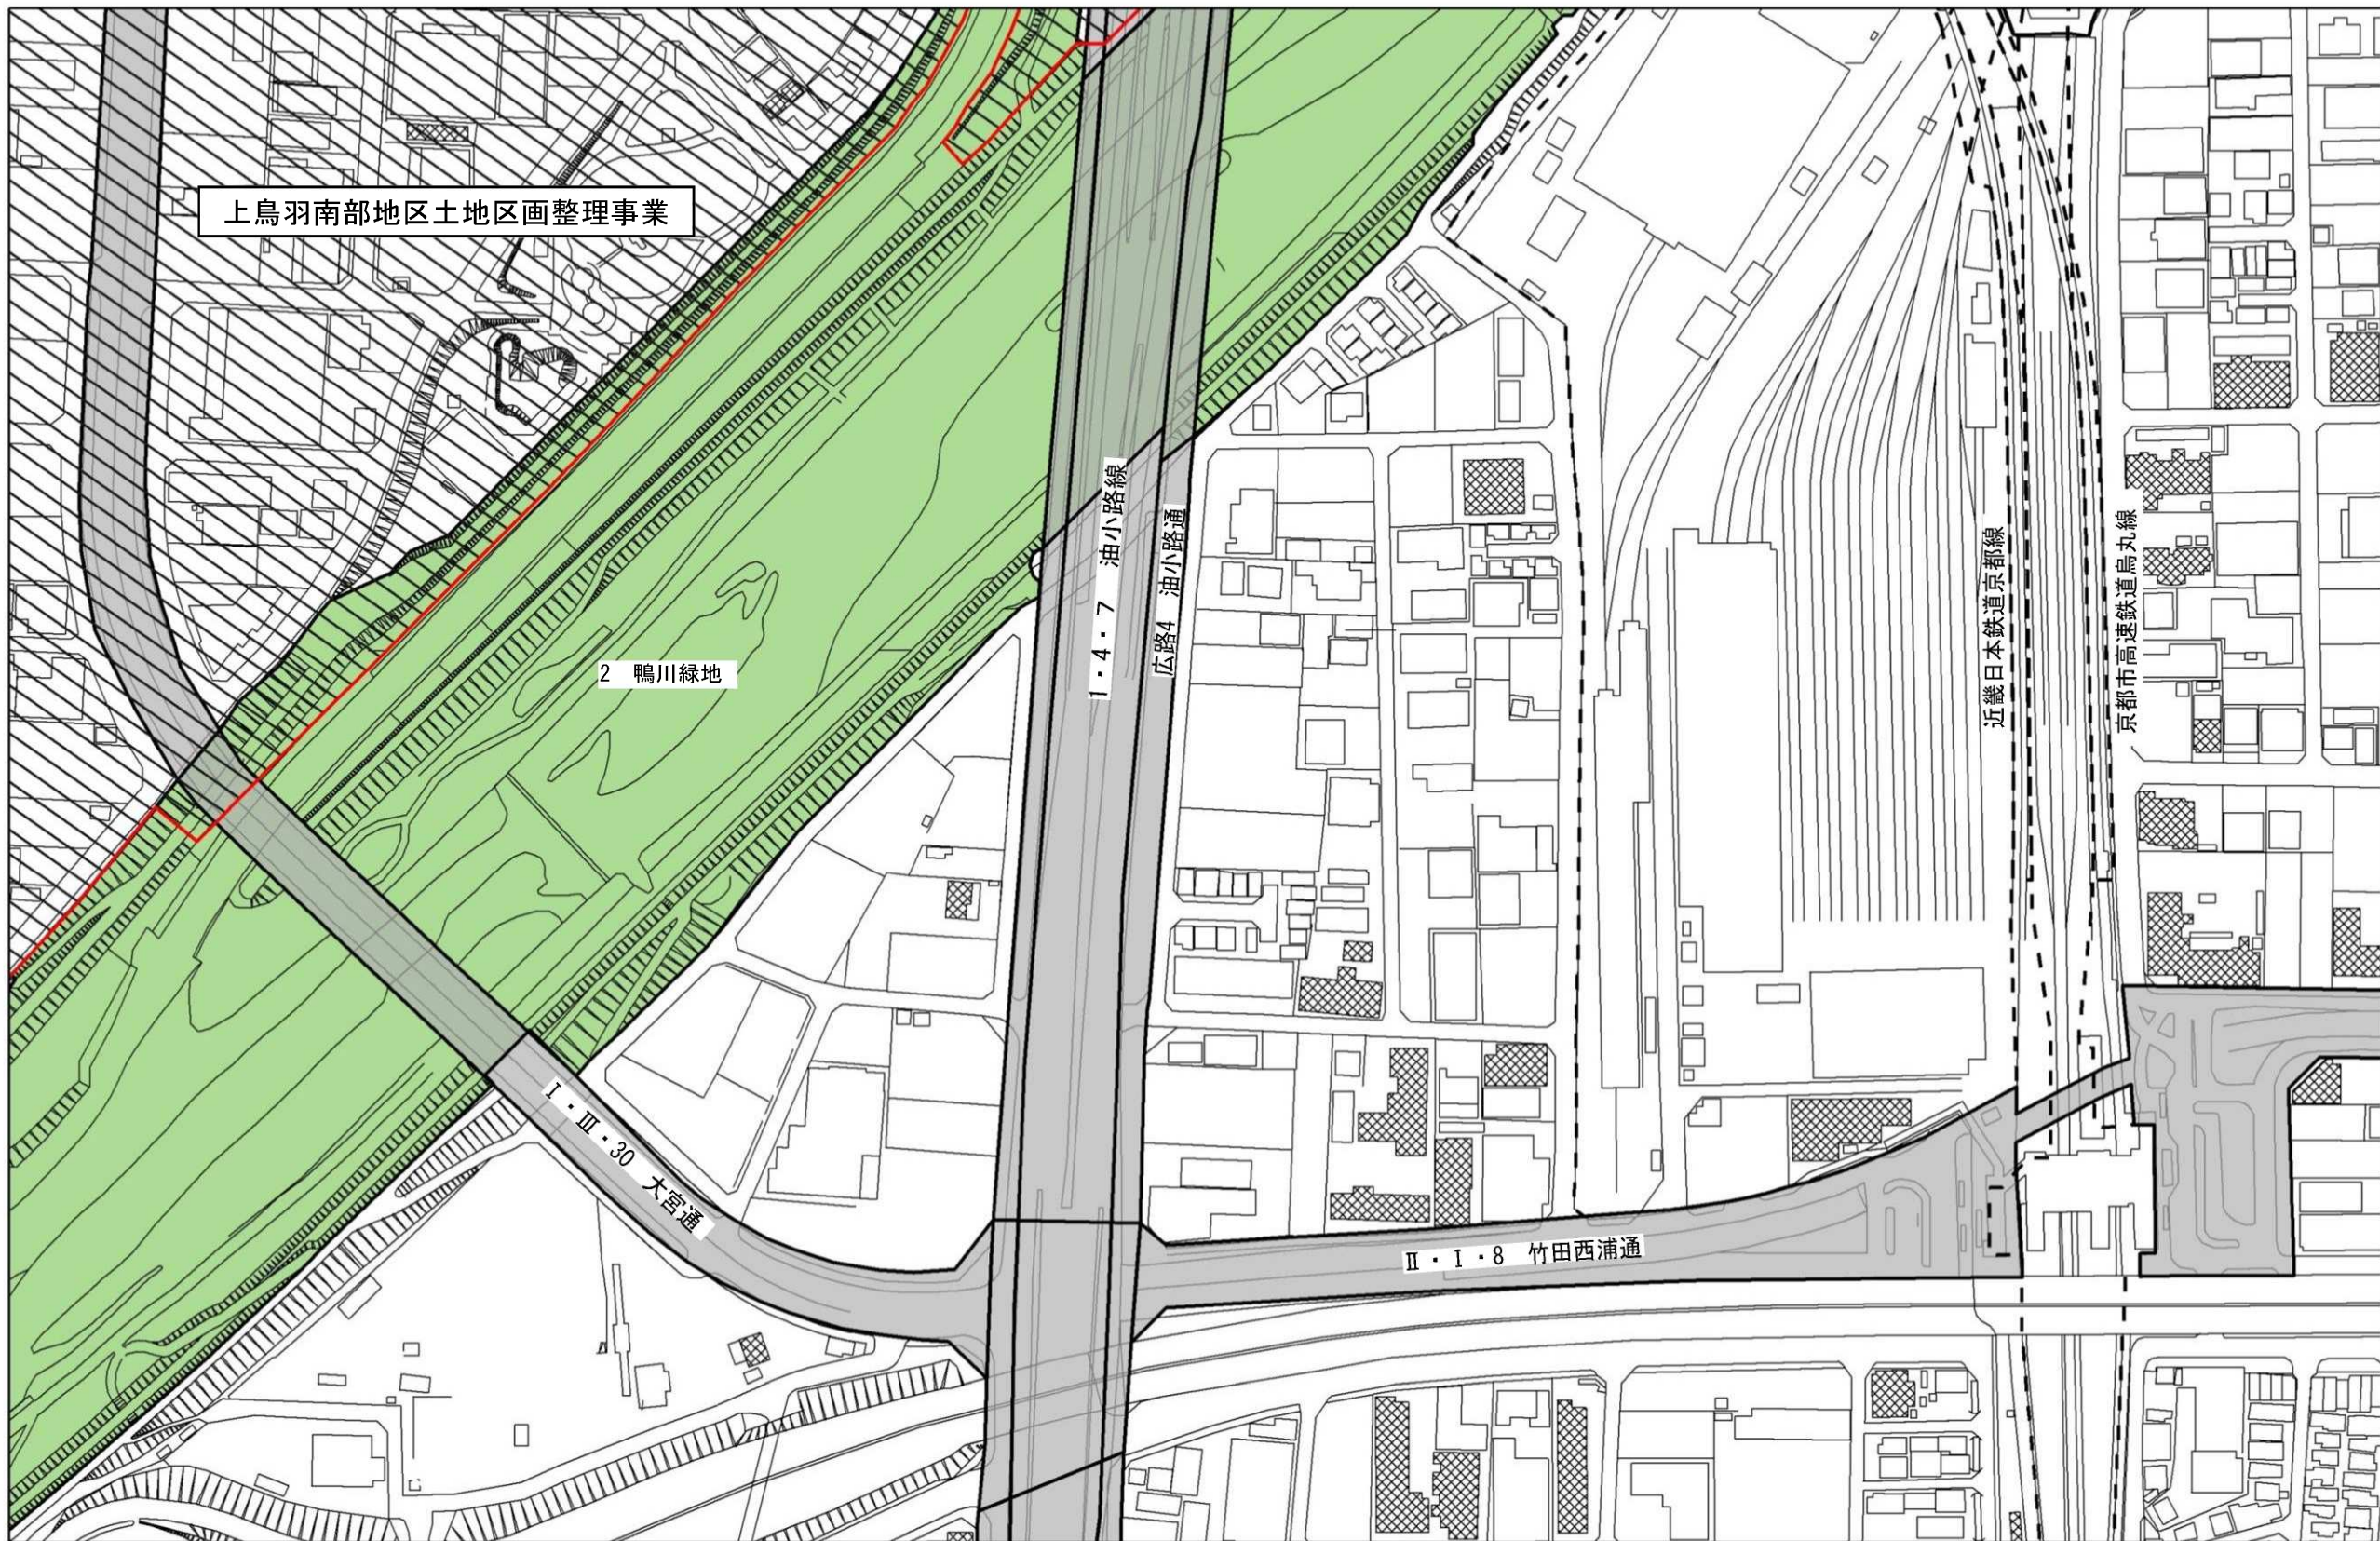




京都都市計画（京都国際文化観光都市建設計画）土地区画整理事業の変更（京都市決定）  
（都市計画上鳥羽南部地区土地区画整理事業の変更）  
計画図（7/10） 縮尺S=1/2,500

| 凡 例                                                                                 |                |
|-------------------------------------------------------------------------------------|----------------|
|  | 土地区画整理事業(廃止区域) |
|  | 土地区画整理事業(存続区域) |
|  | 都市計画道路         |
|  | 都市計画公園・緑地      |
|  | 公共下水道（処理場）     |



図郭 7

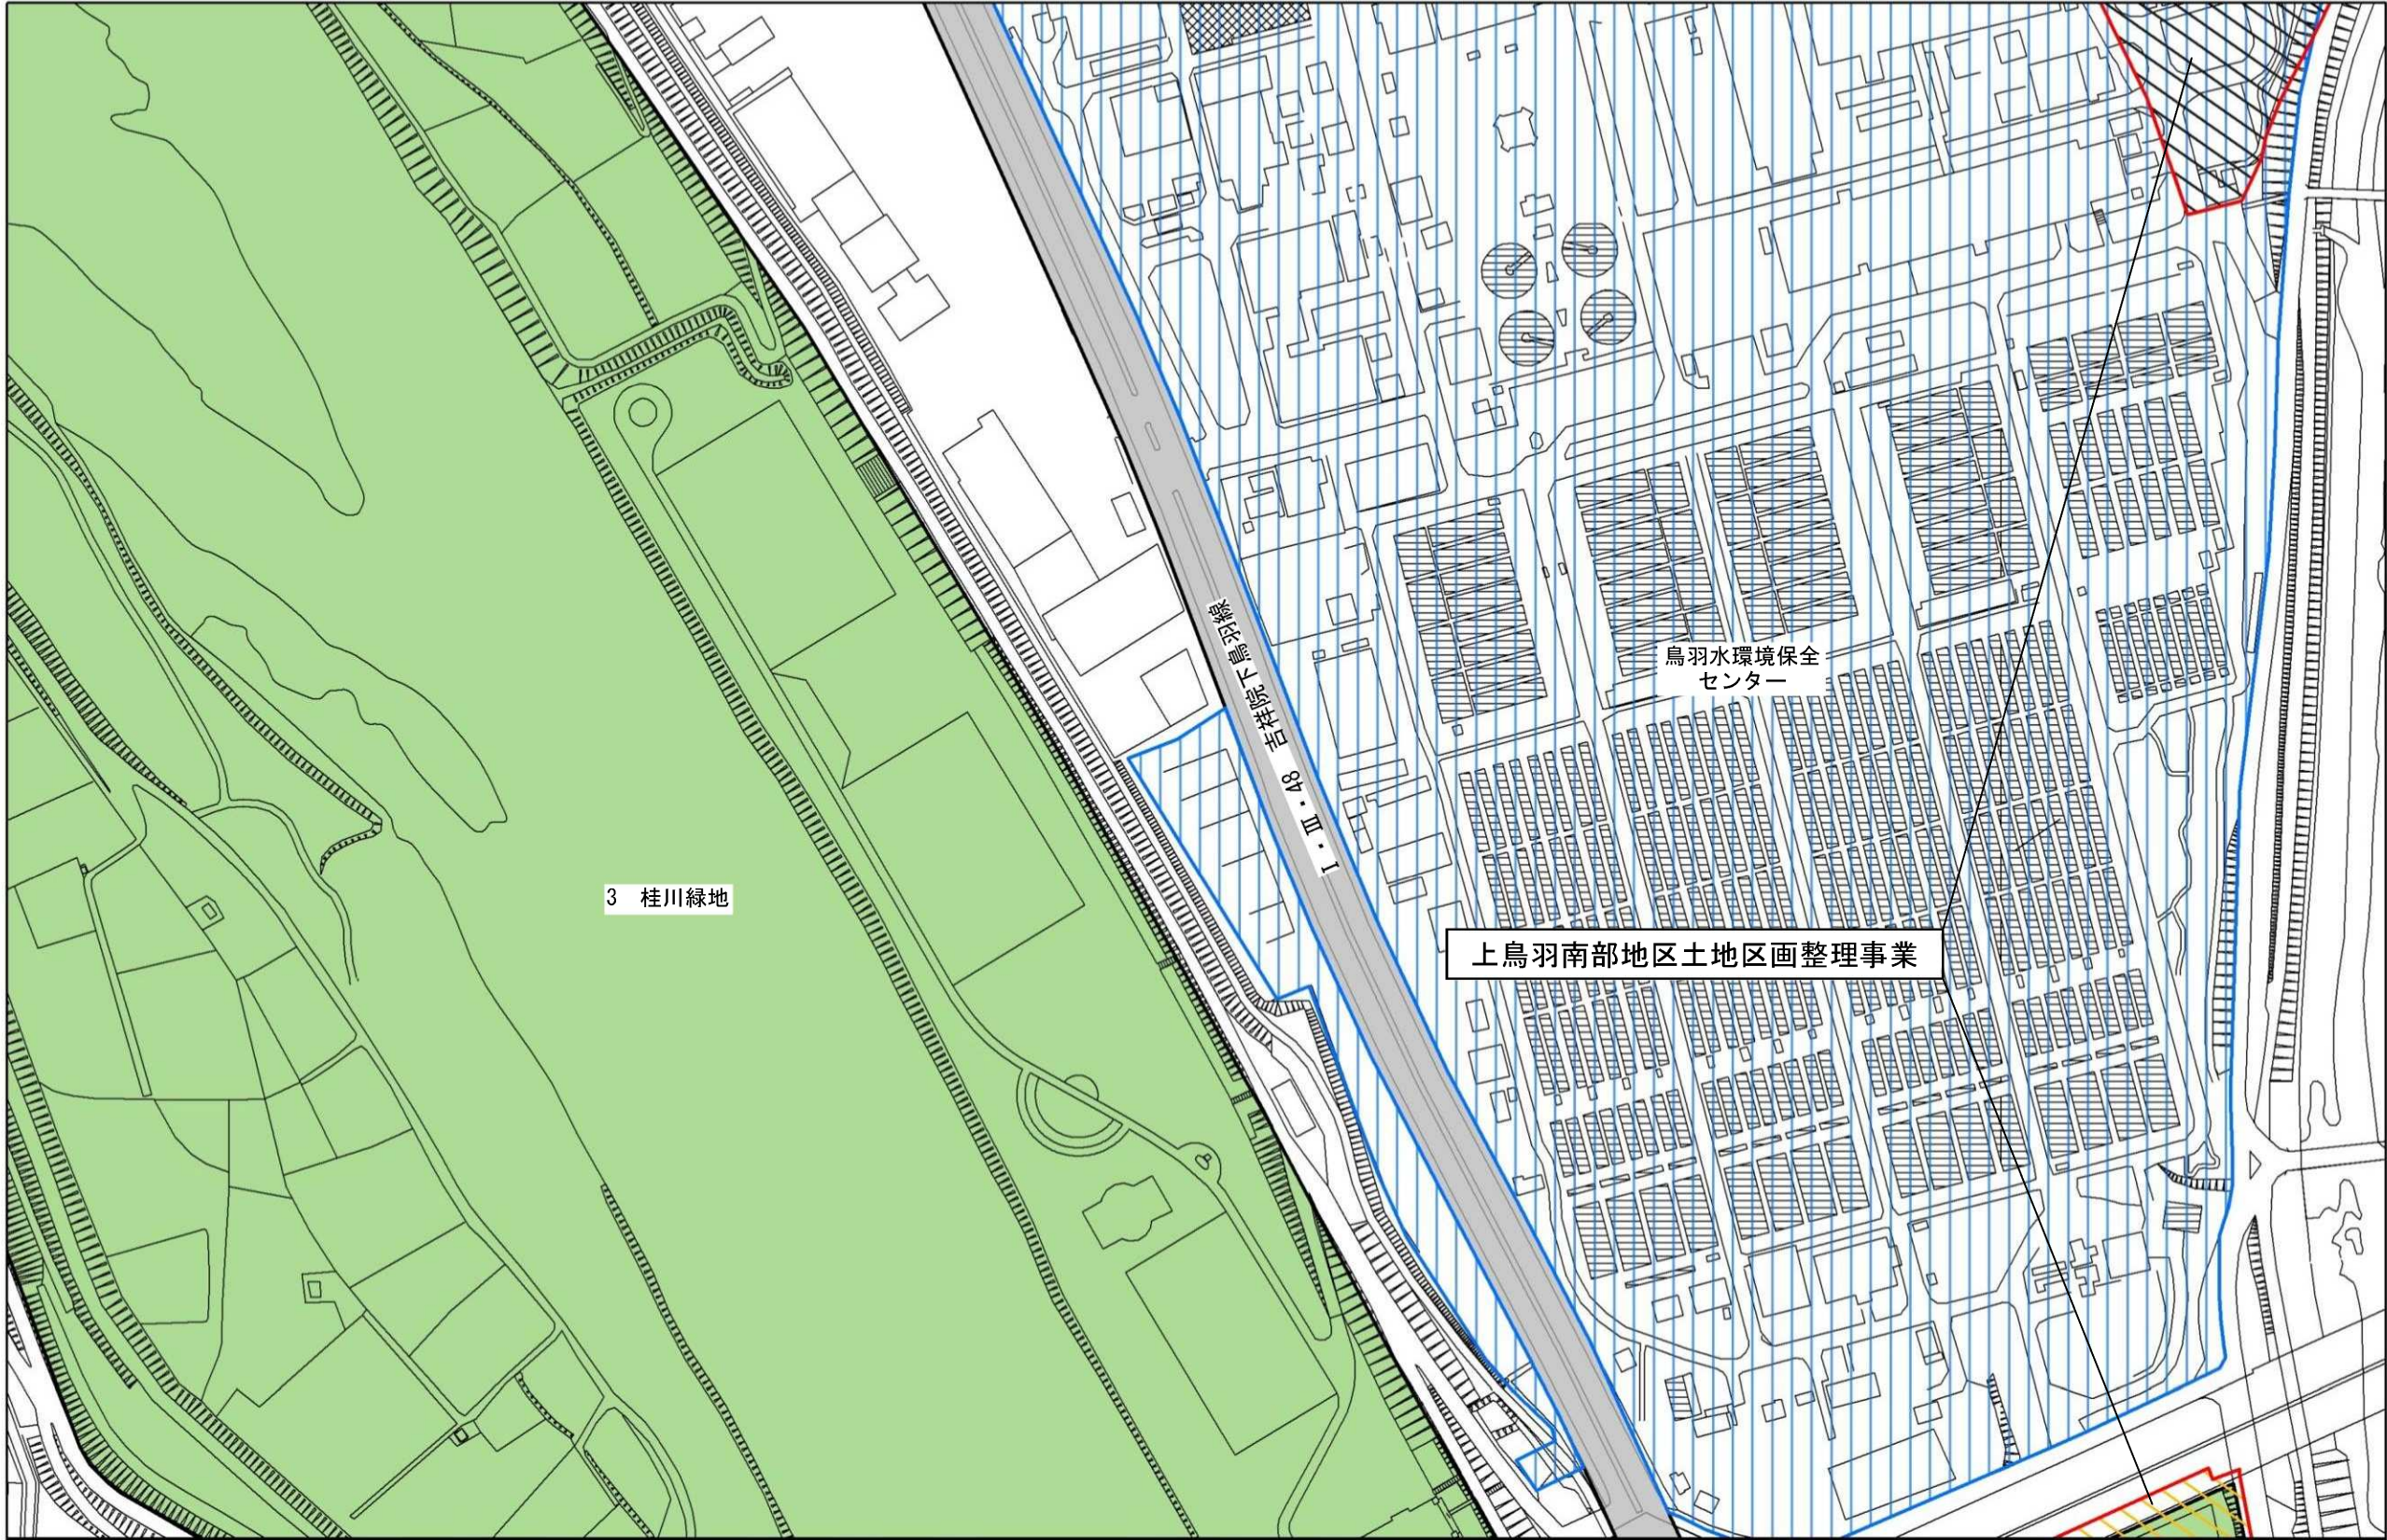




京都都市計画（京都国際文化観光都市建設計画）土地区画整理事業の変更（京都市決定）  
（都市計画上鳥羽南部地区土地区画整理事業の変更）  
計画図（8/10） 縮尺 S=1/2,500

| 凡 例                                                                                 |                |
|-------------------------------------------------------------------------------------|----------------|
|  | 土地区画整理事業（廃止区域） |
|  | 土地区画整理事業（存続区域） |
|  | 都市計画道路         |
|  | 都市計画公園・緑地      |
|  | 公共下水道（処理場）     |




図郭 8

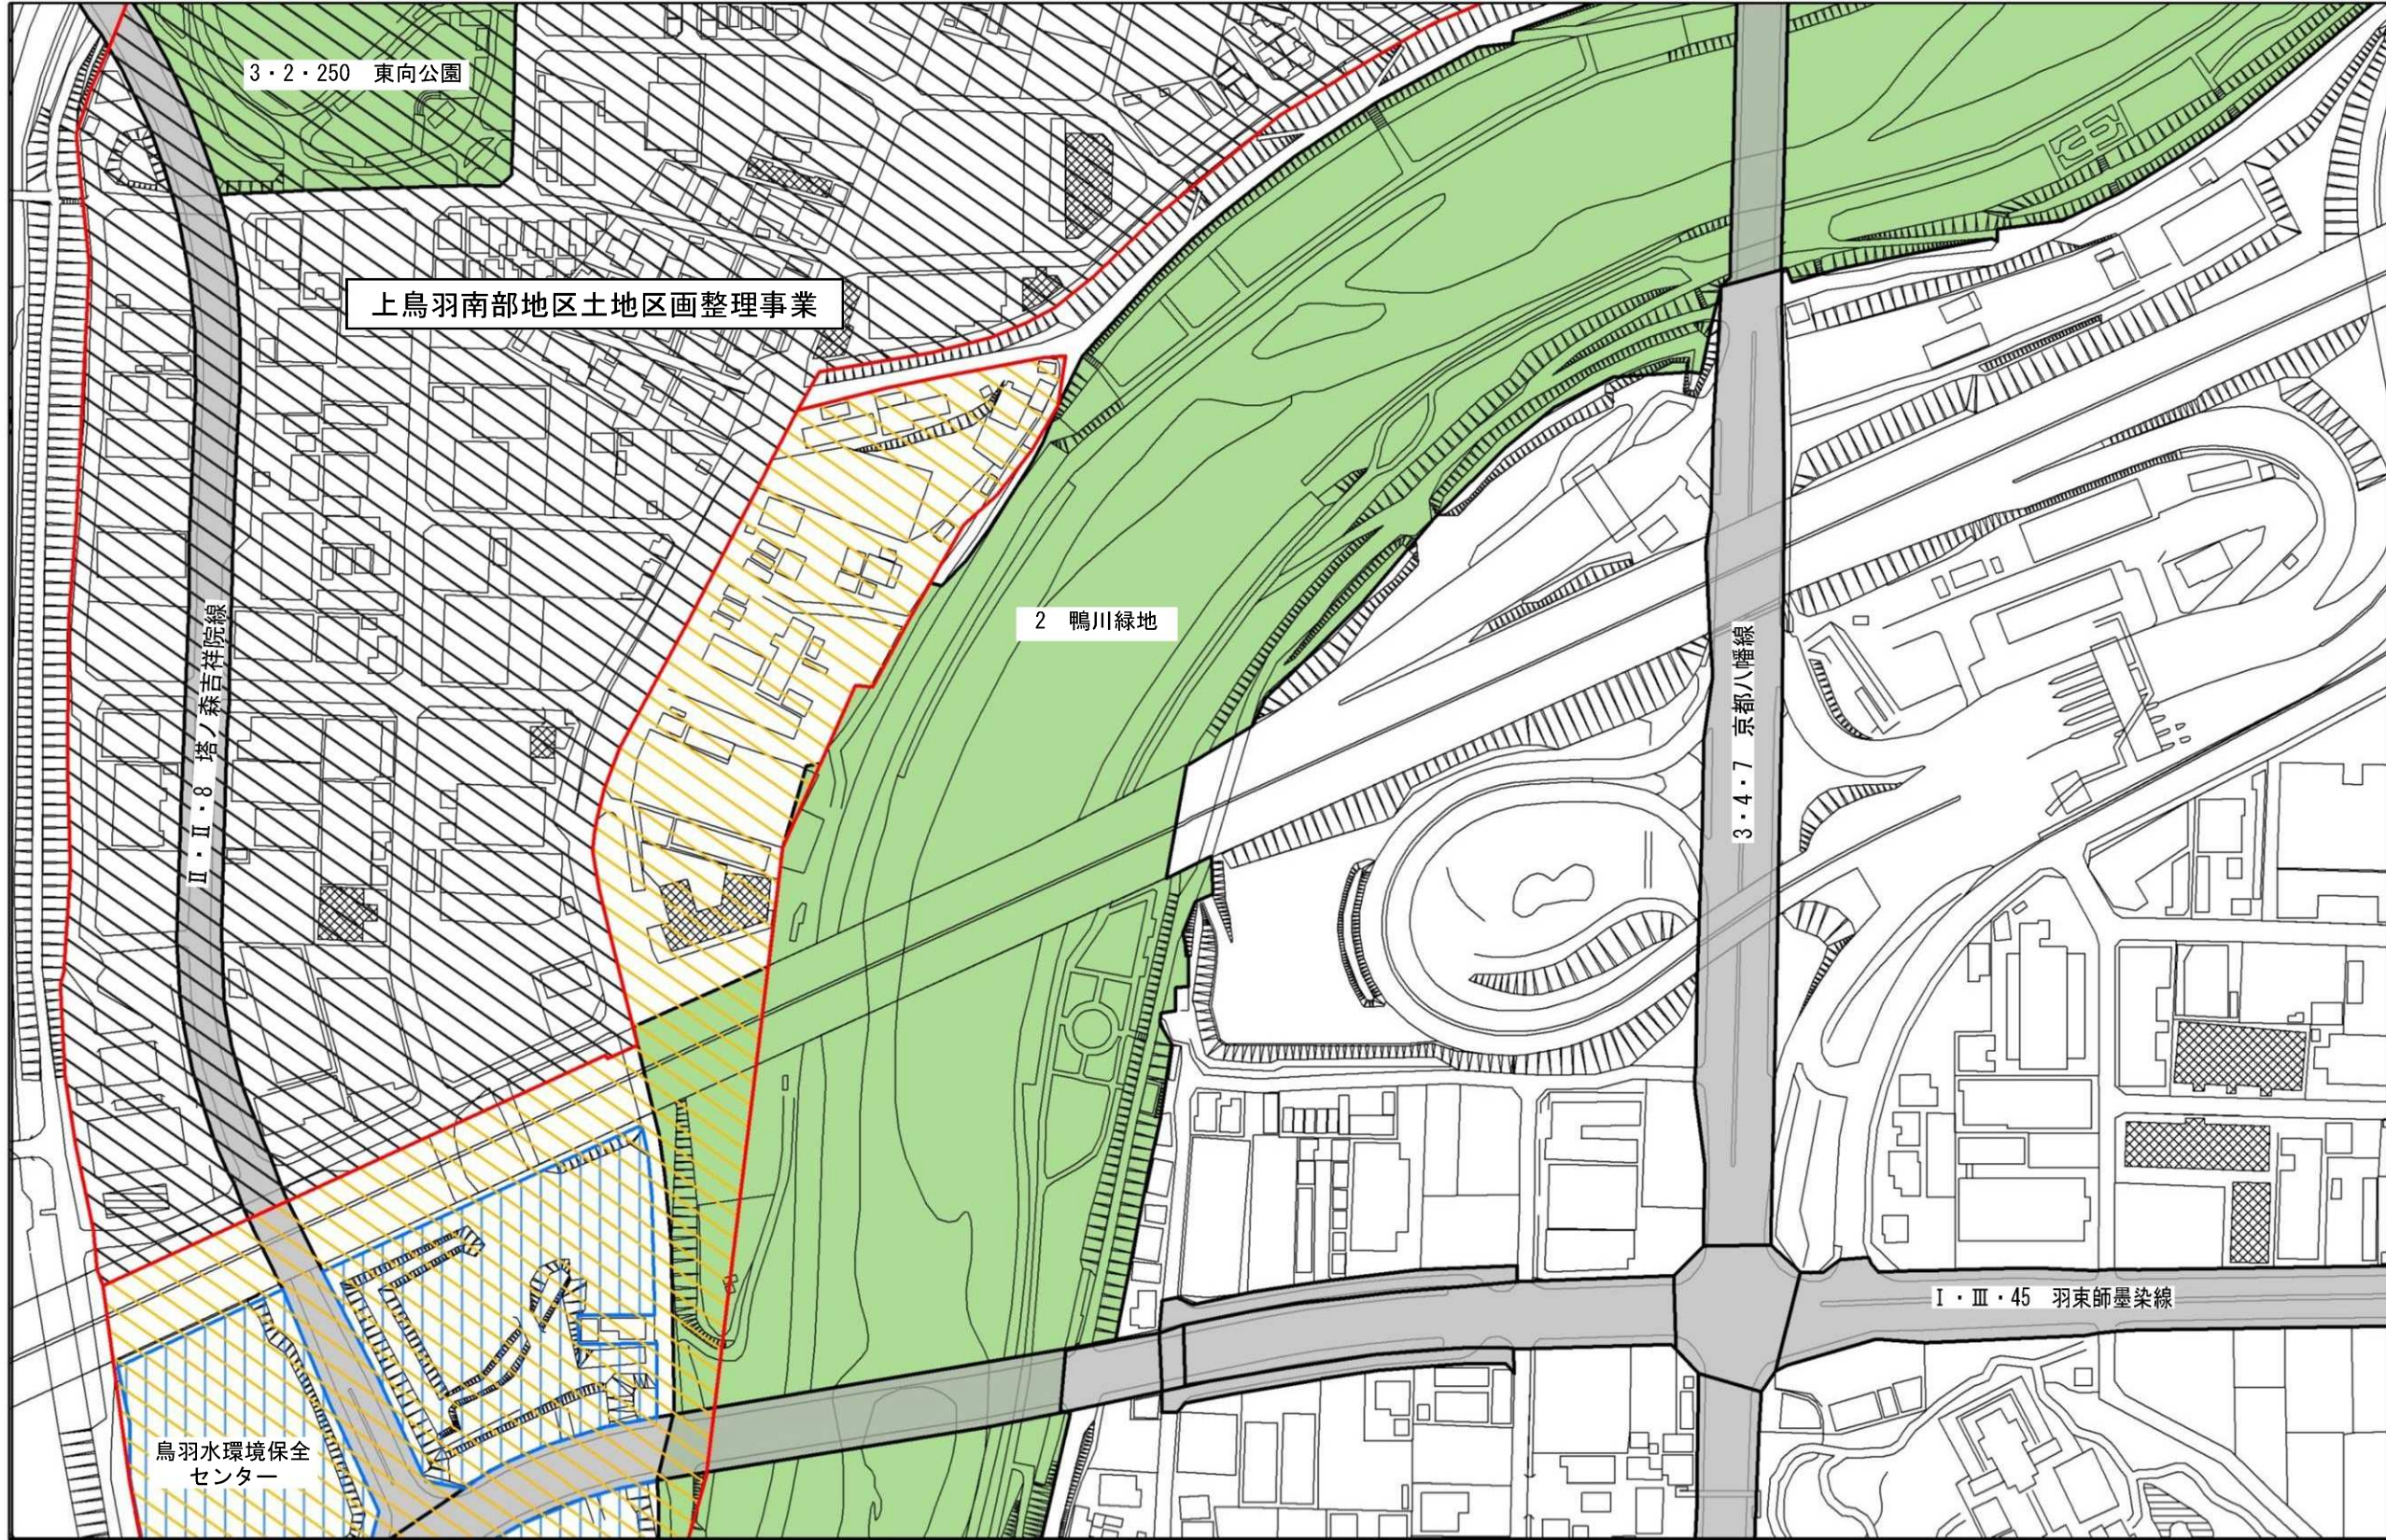




京都都市計画（京都国際文化観光都市建設計画）土地区画整理事業の変更（京都市決定）  
（都市計画上鳥羽南部地区土地区画整理事業の変更）  
計画図（9/10） 縮尺 S=1/2,500

| 凡 例                                                                                 |                |
|-------------------------------------------------------------------------------------|----------------|
|  | 土地区画整理事業（廃止区域） |
|  | 土地区画整理事業（存続区域） |
|  | 都市計画道路         |
|  | 都市計画公園・緑地      |

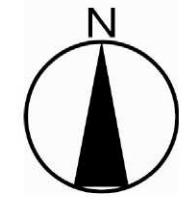

## 図郭 9

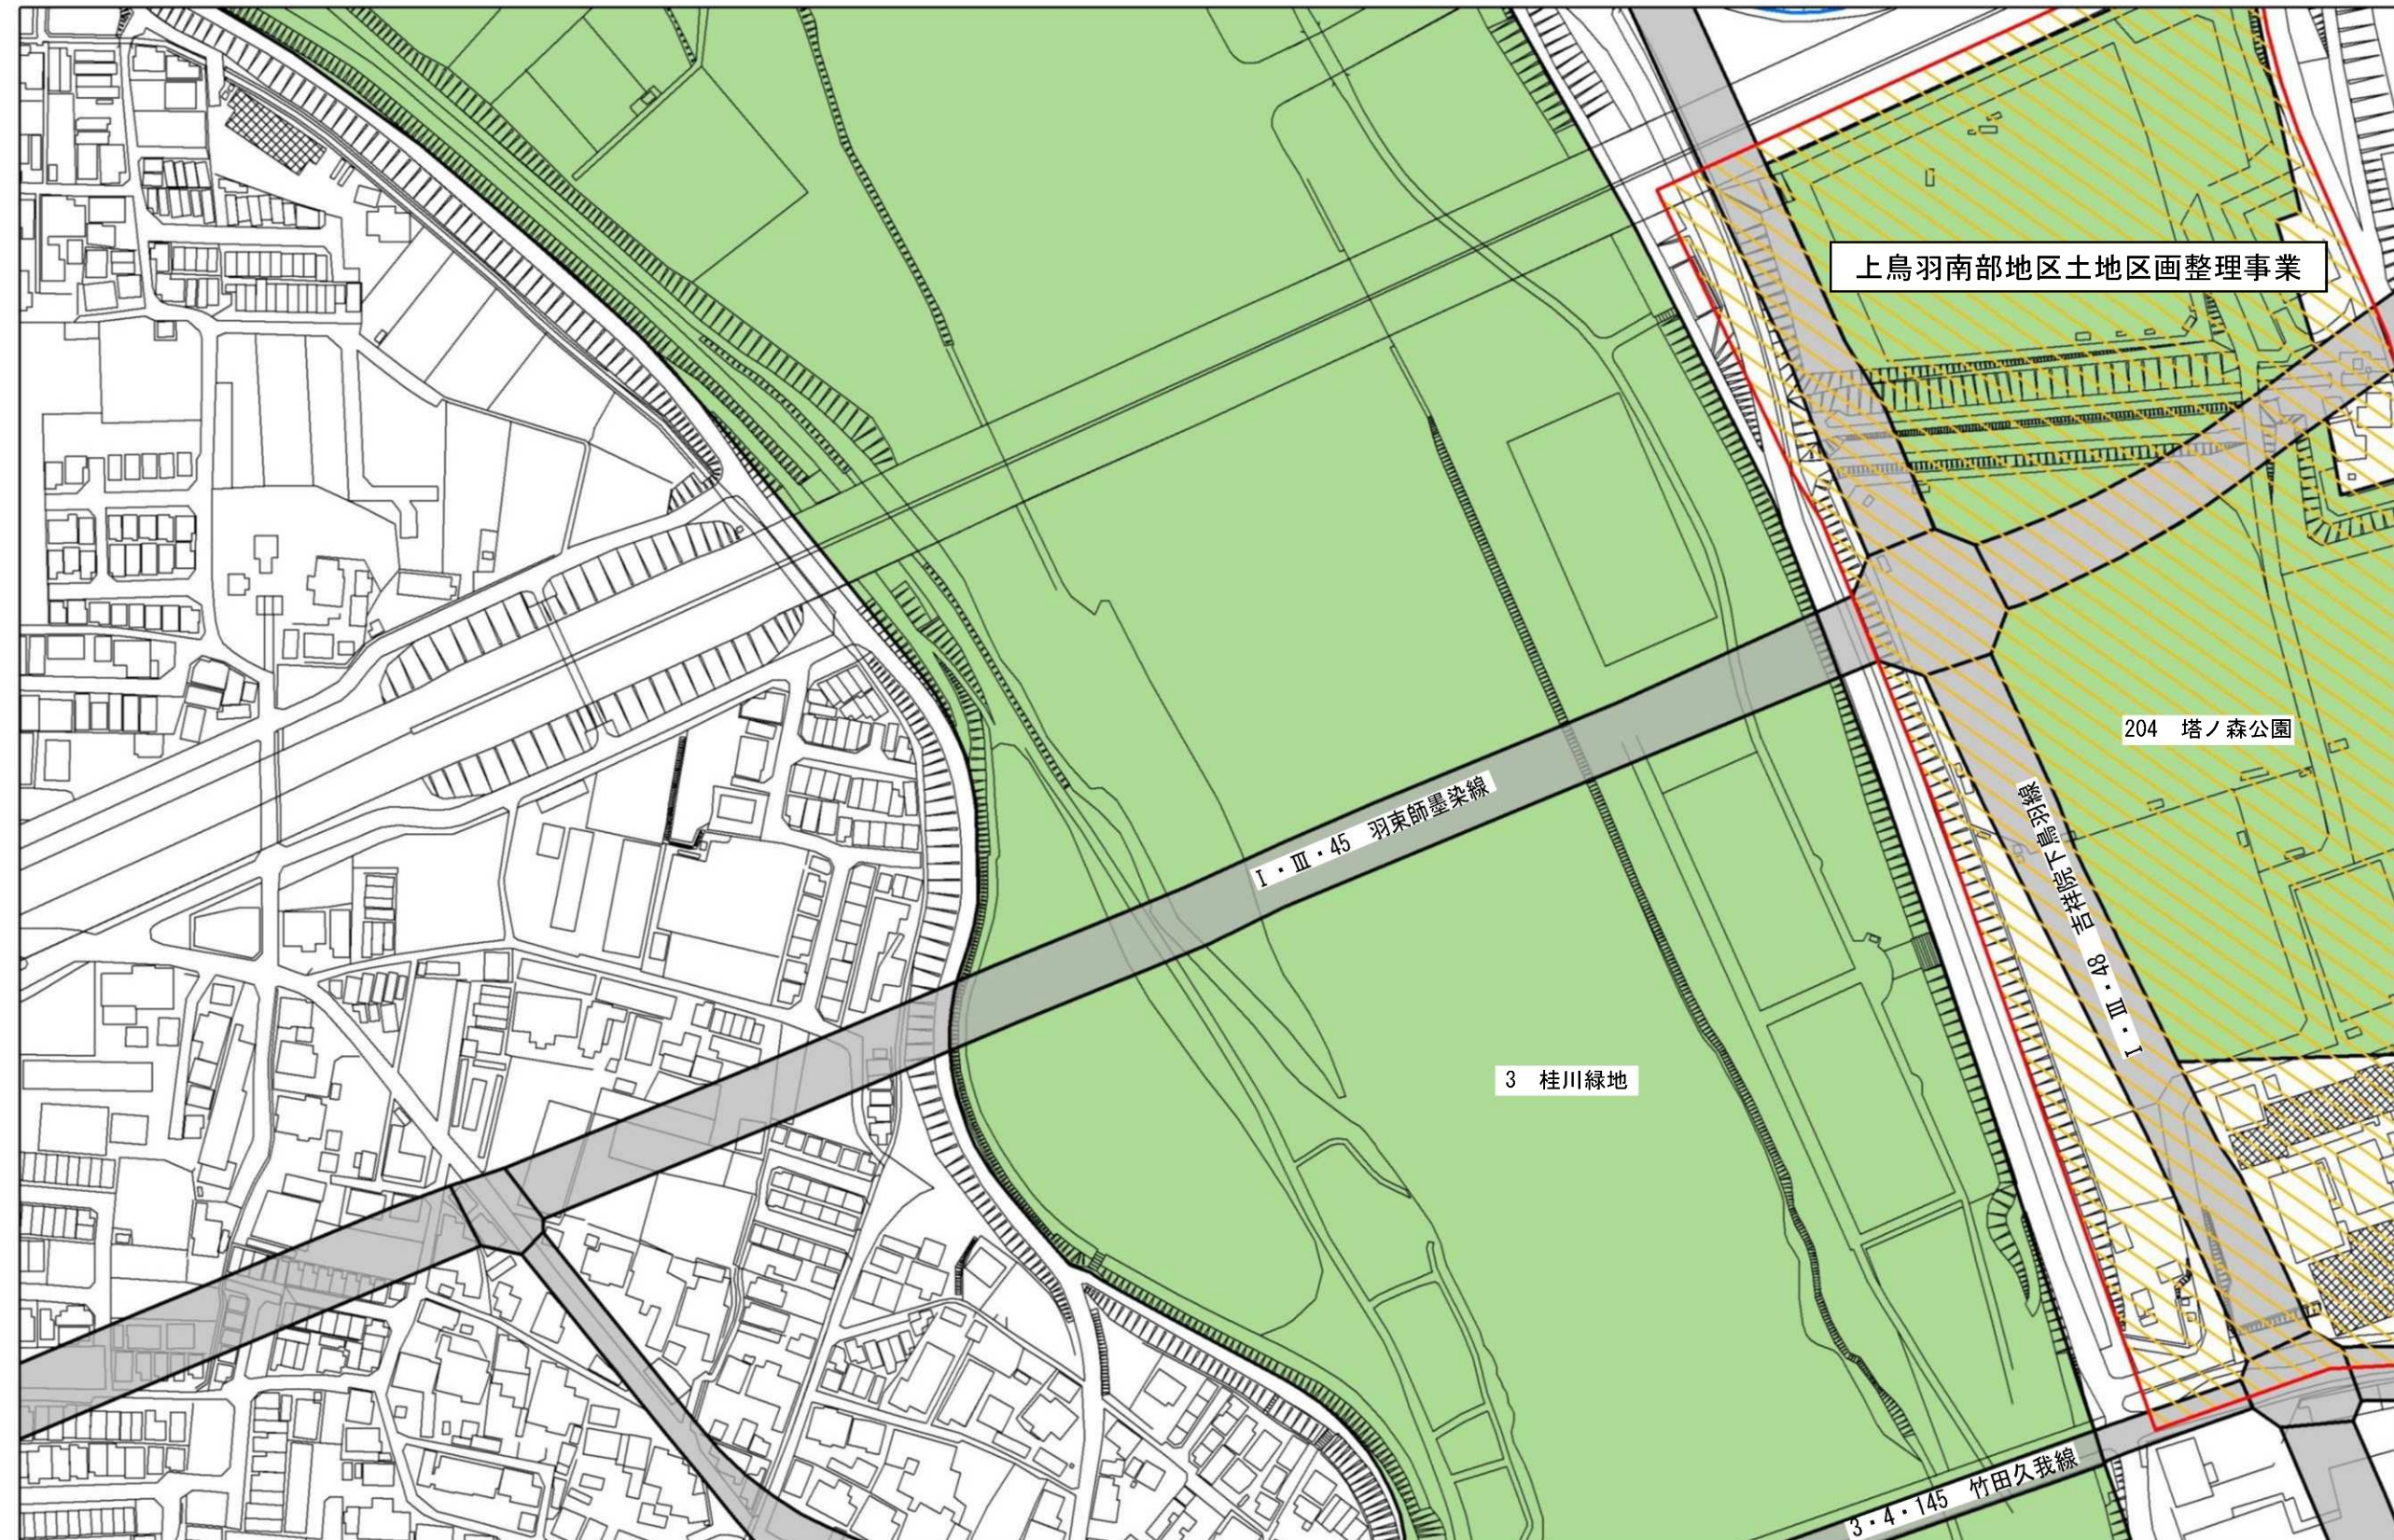



京都都市計画（京都国際文化観光都市建設計画）土地区画整理事業の変更（京都市決定）  
（都市計画上鳥羽南部地区土地区画整理事業の変更）  
計画図（10/10） 縮尺S=1/2,500

| 凡 例                                                                                 |                |
|-------------------------------------------------------------------------------------|----------------|
|  | 土地区画整理事業(廃止区域) |
|  | 都市計画道路         |
|  | 都市計画公園・緑地      |
|  | 公共下水道（処理場）     |



図郭 1 0

