

参考資料

京都都市計画（京都国際文化観光都市建設計画）土地区画整理事業
（都市計画松ヶ崎地区土地区画整理事業）



旧計画図（1/6） 縮尺S=1/2,500

図郭 1

凡 例	
	土地区画整理事業（廃止区域）
	都市計画道路
	都市計画公園・緑地
	都市高速鉄道
	都市計画駐車場



図郭割

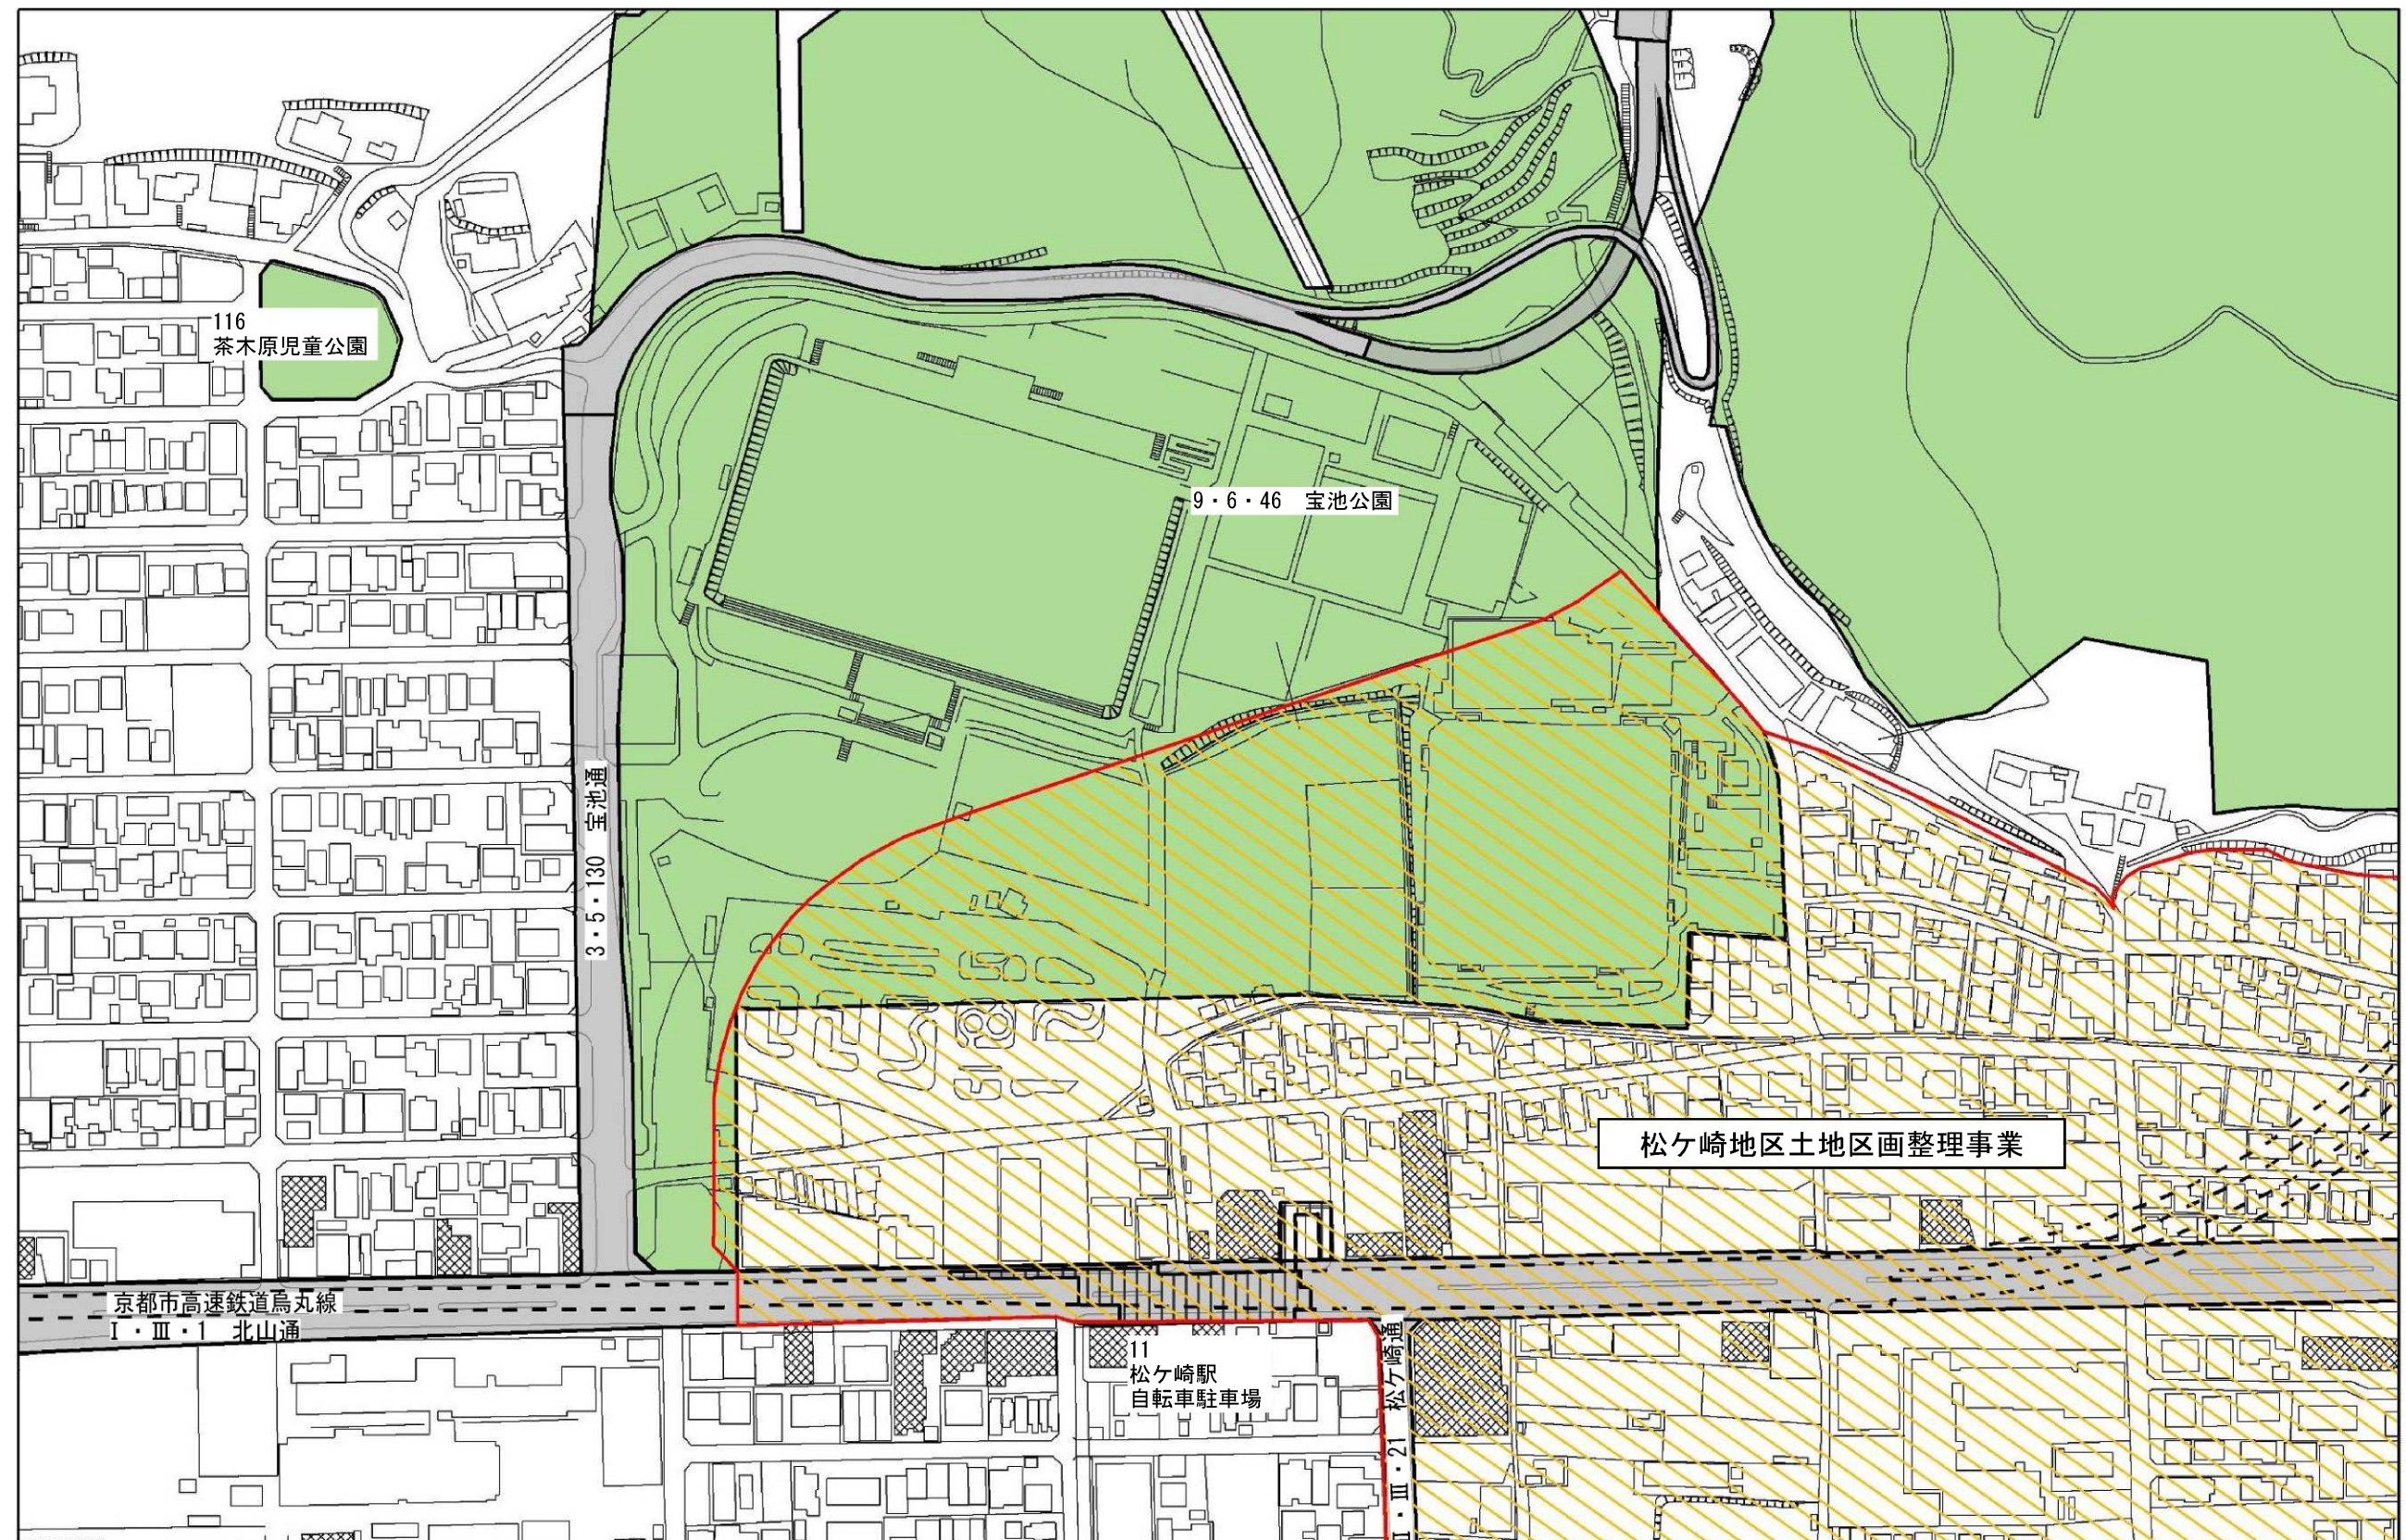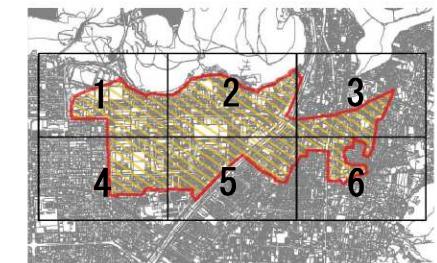

参考資料

京都都市計画（京都国際文化観光都市建設計画）土地区画整理事業
（都市計画松ヶ崎地区土地区画整理事業）


旧計画図（2/6） 縮尺S=1/2,500

凡 例


	土地区画整理事業（廃止区域）
	都市計画道路
	都市計画公園・緑地



図郭割

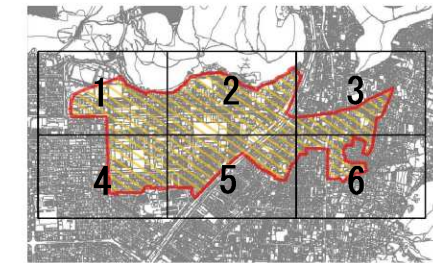

図郭 2

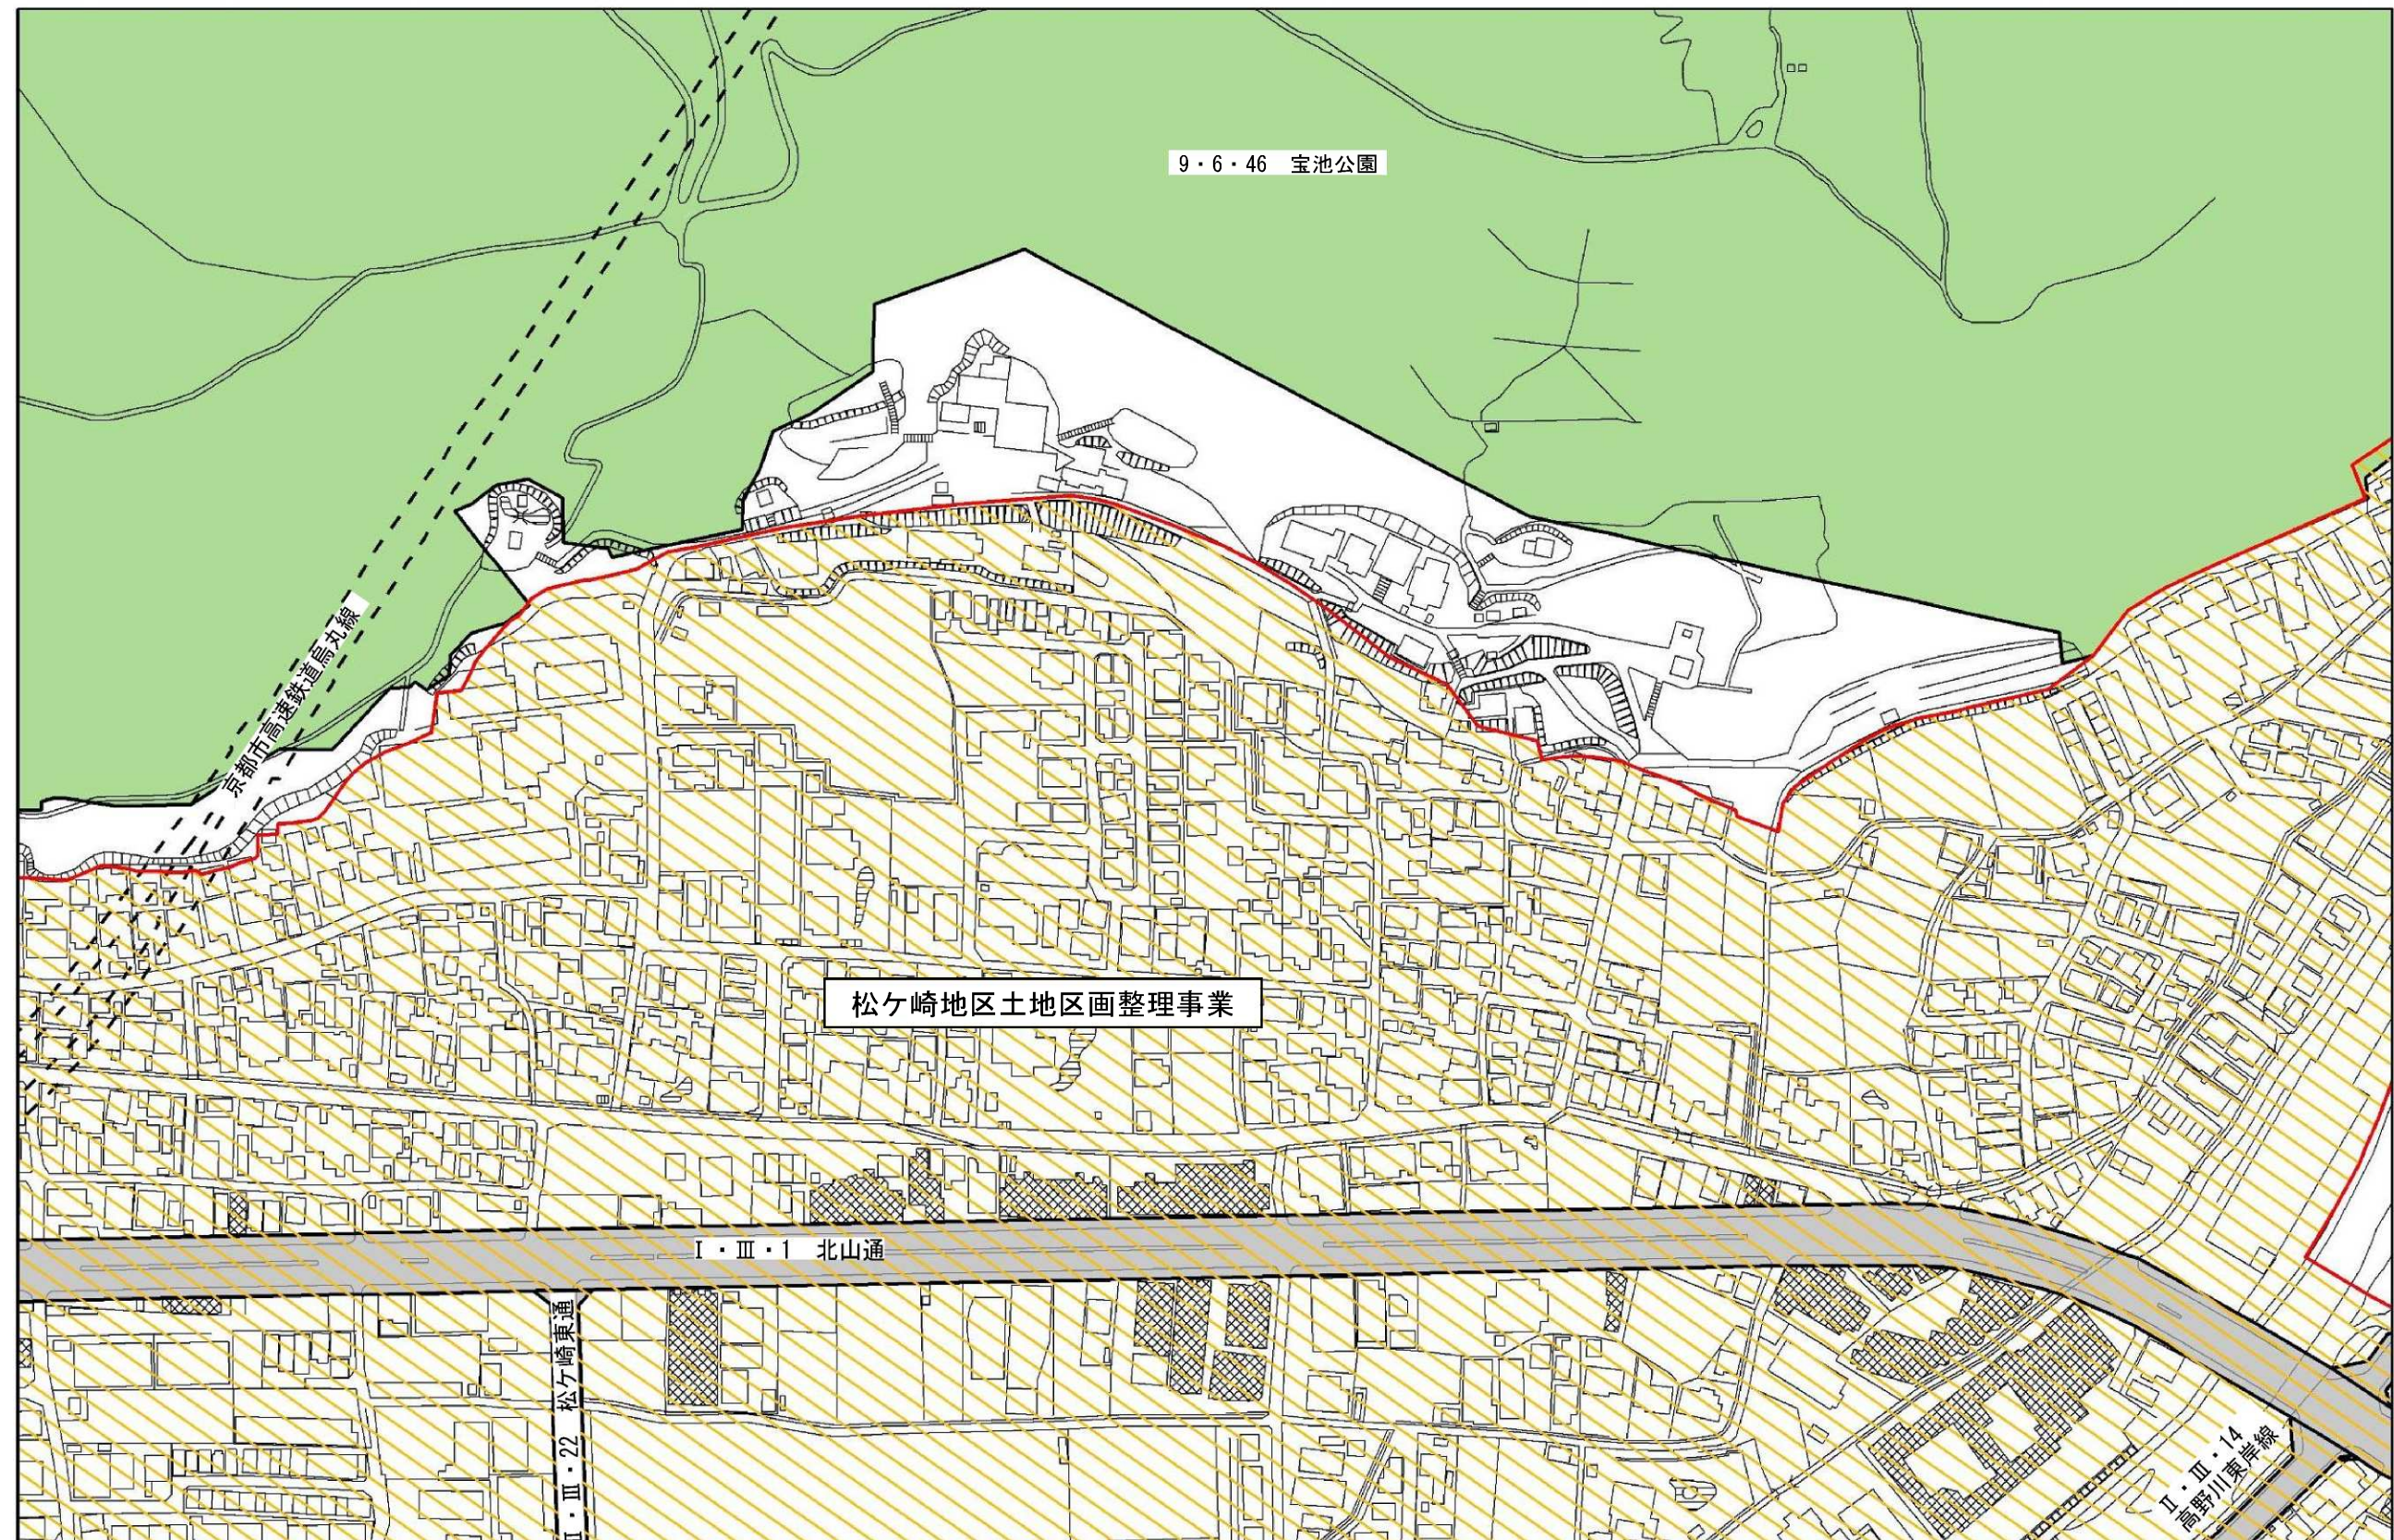

参考資料


京都都市計画（京都国際文化観光都市建設計画）土地区画整理事業
（都市計画松ヶ崎地区土地区画整理事業）

旧計画図（3/6） 縮尺S=1/2,500


凡 例	
	土地区画整理事業（廃止区域）
	都市計画道路
	都市計画公園・緑地



図郭割

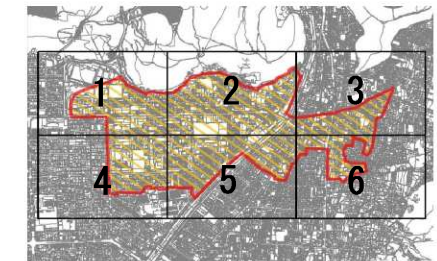

図郭 3

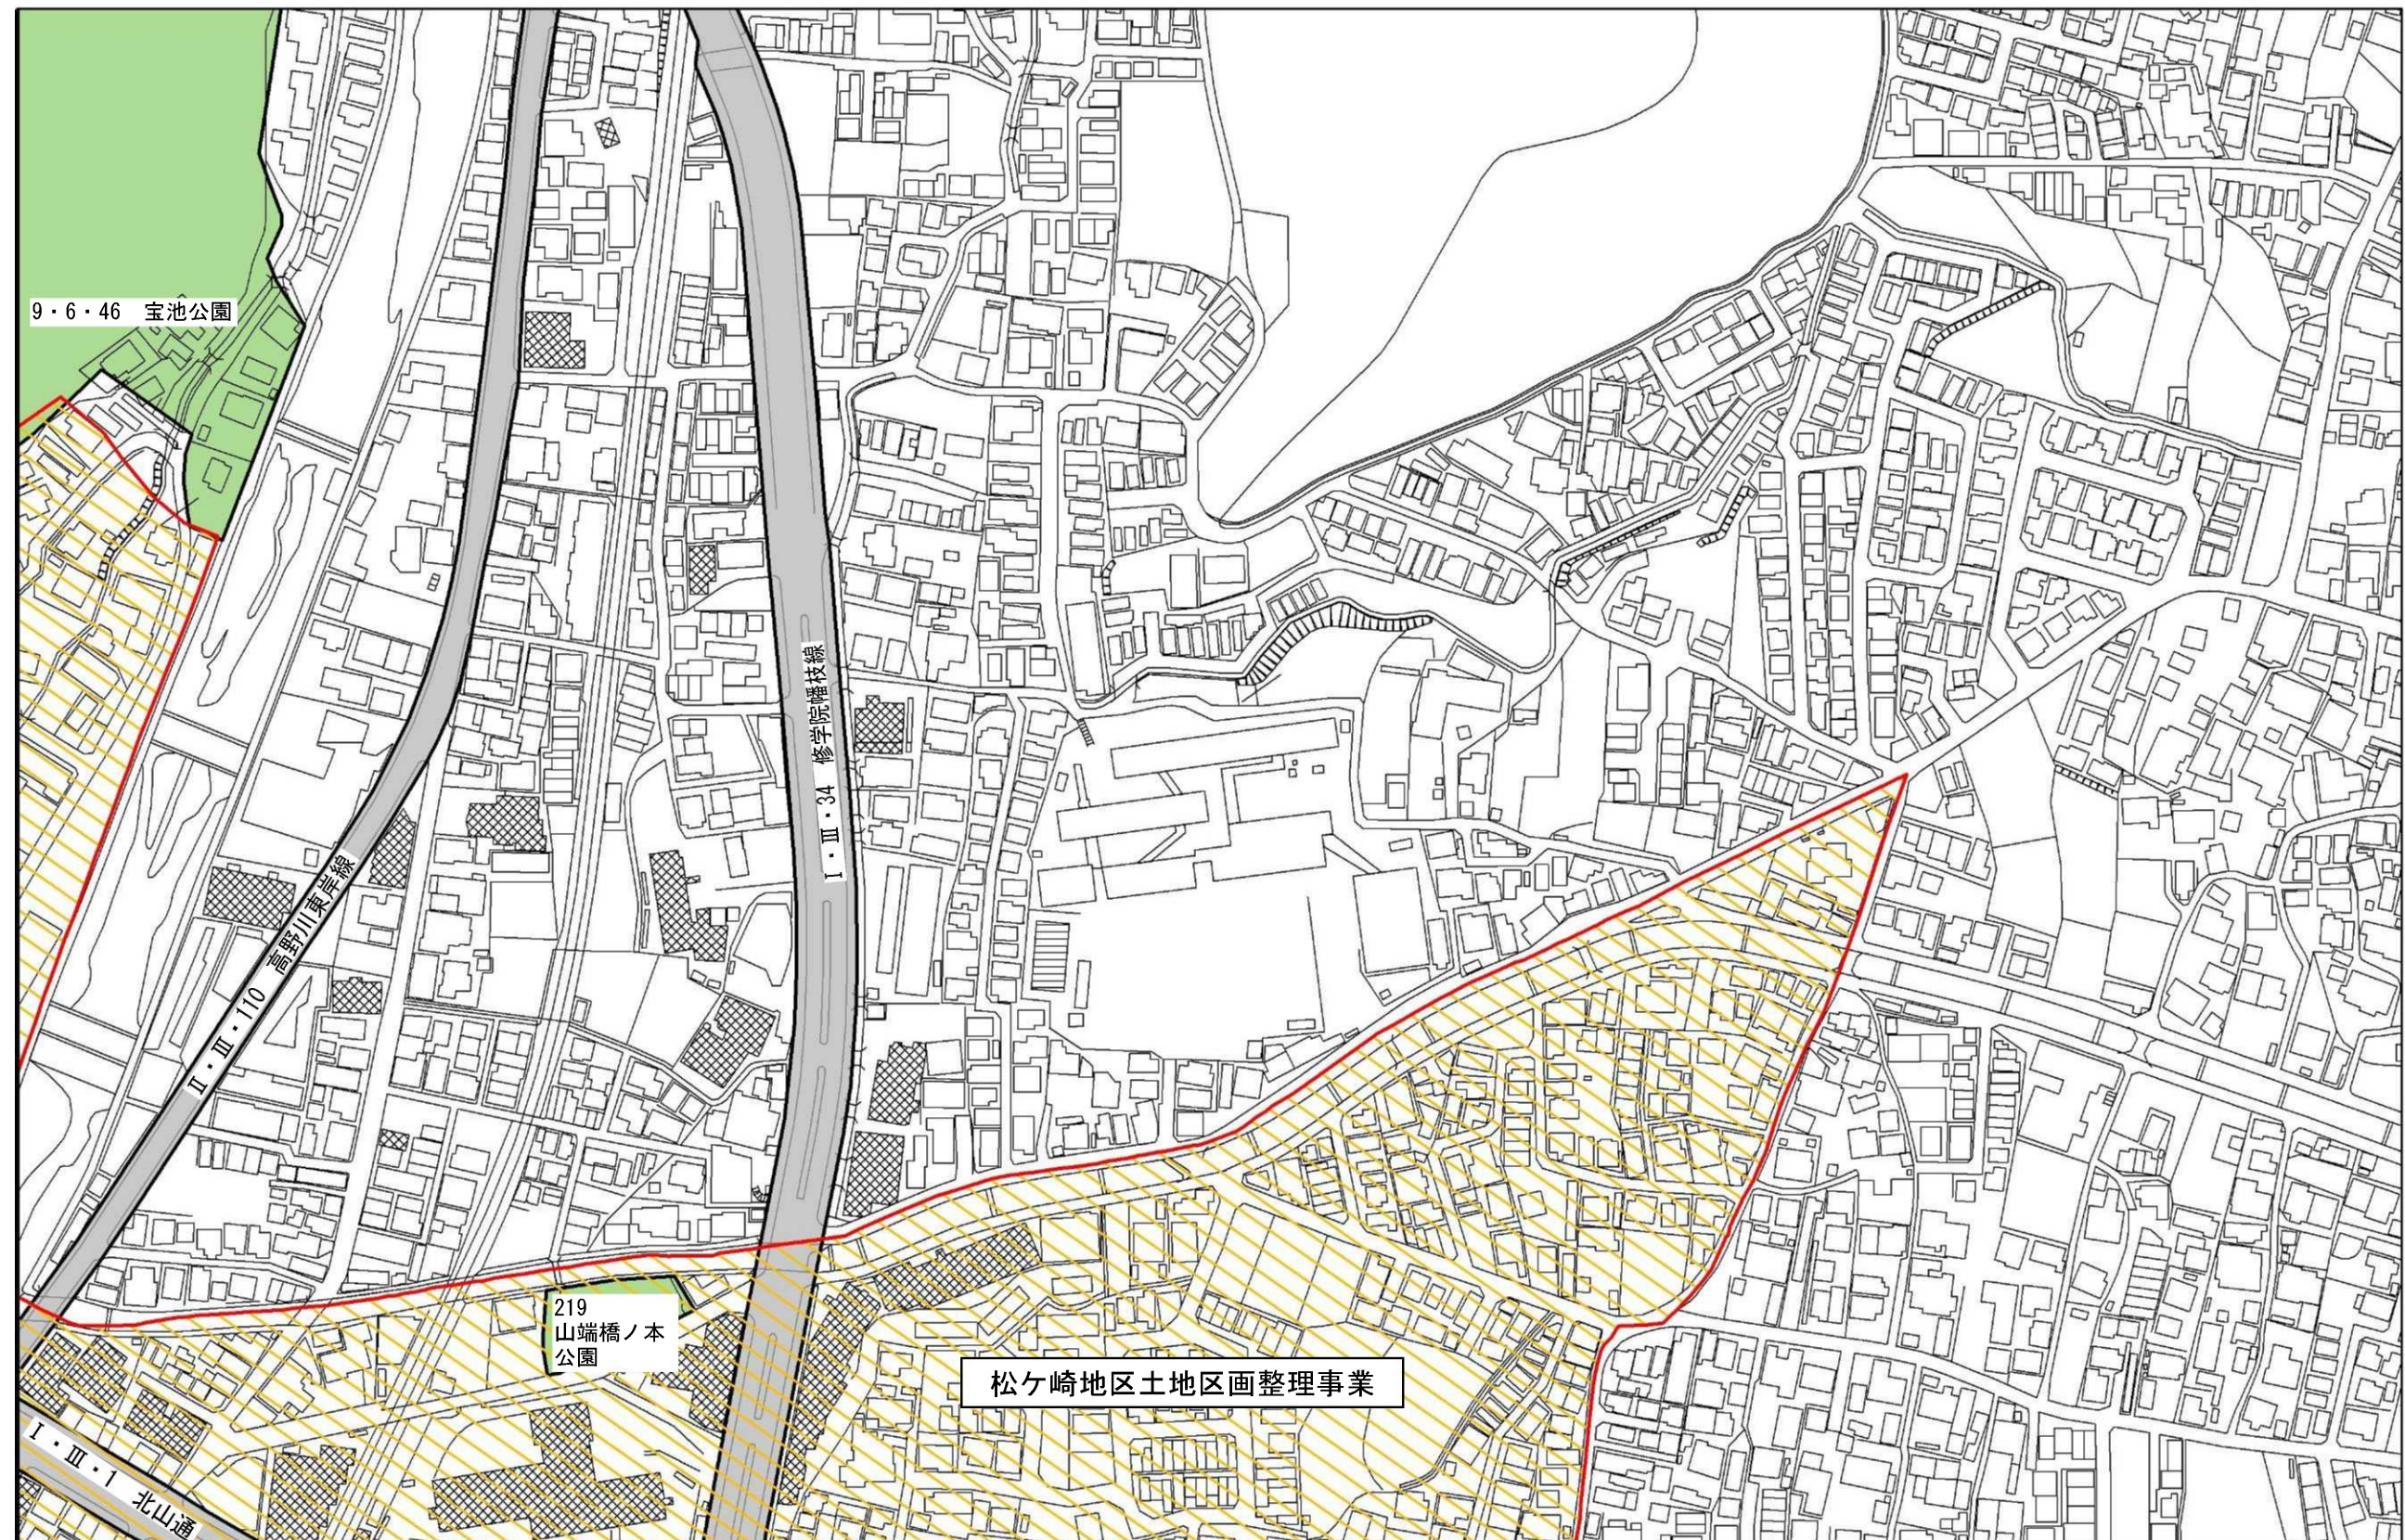

参考資料


京都都市計画（京都国際文化観光都市建設計画）土地区画整理事業
（都市計画松ヶ崎地区土地区画整理事業）

旧計画図（4/6） 縮尺S=1/2,500


凡 例	
	土地区画整理事業（廃止区域）
	都市計画道路
	都市計画公園・緑地



図郭割

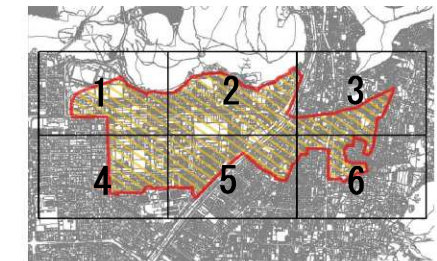

図郭 4

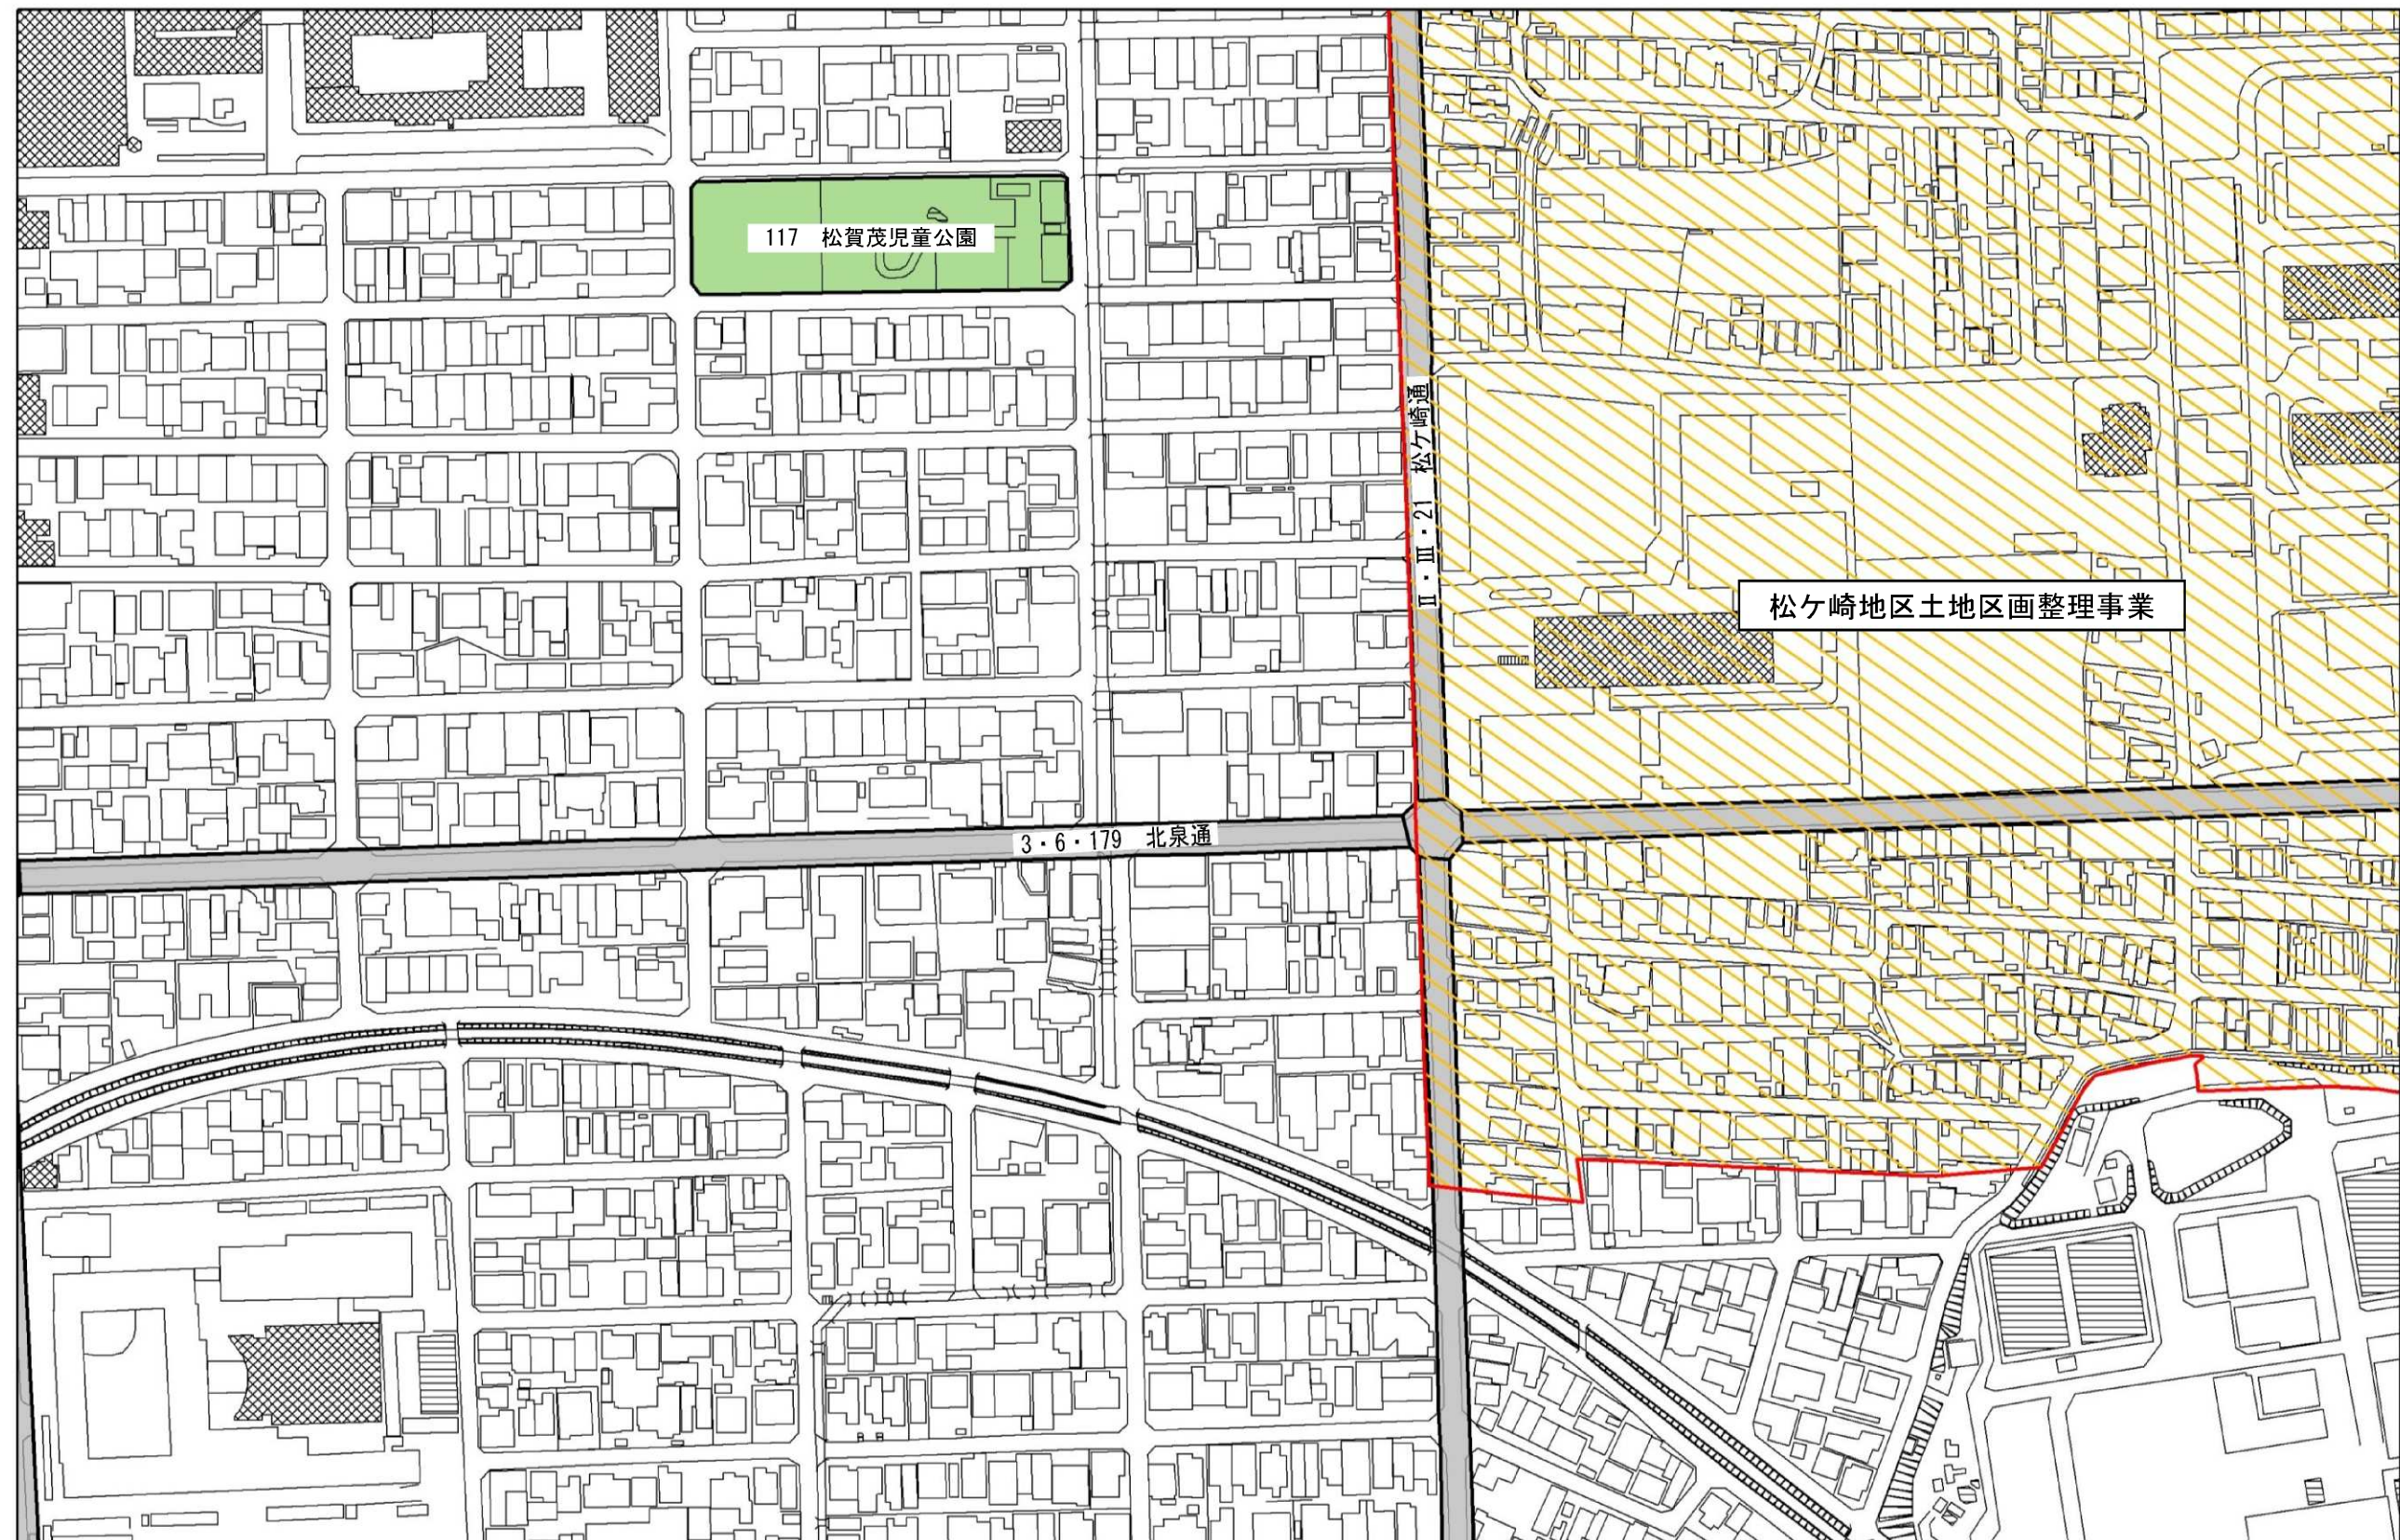

参考資料


京都都市計画（京都国際文化観光都市建設計画）土地区画整理事業
（都市計画松ヶ崎地区土地区画整理事業）

旧計画図（5/6） 縮尺S=1/2, 500


凡 例	
	土地区画整理事業（廃止区域）
	都市計画道路
	都市計画公園・緑地



図郭割

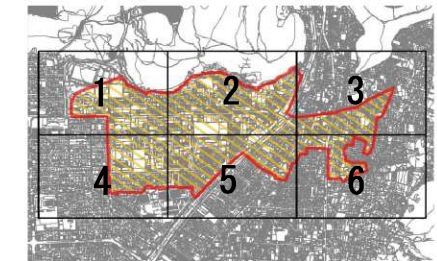

図郭 5

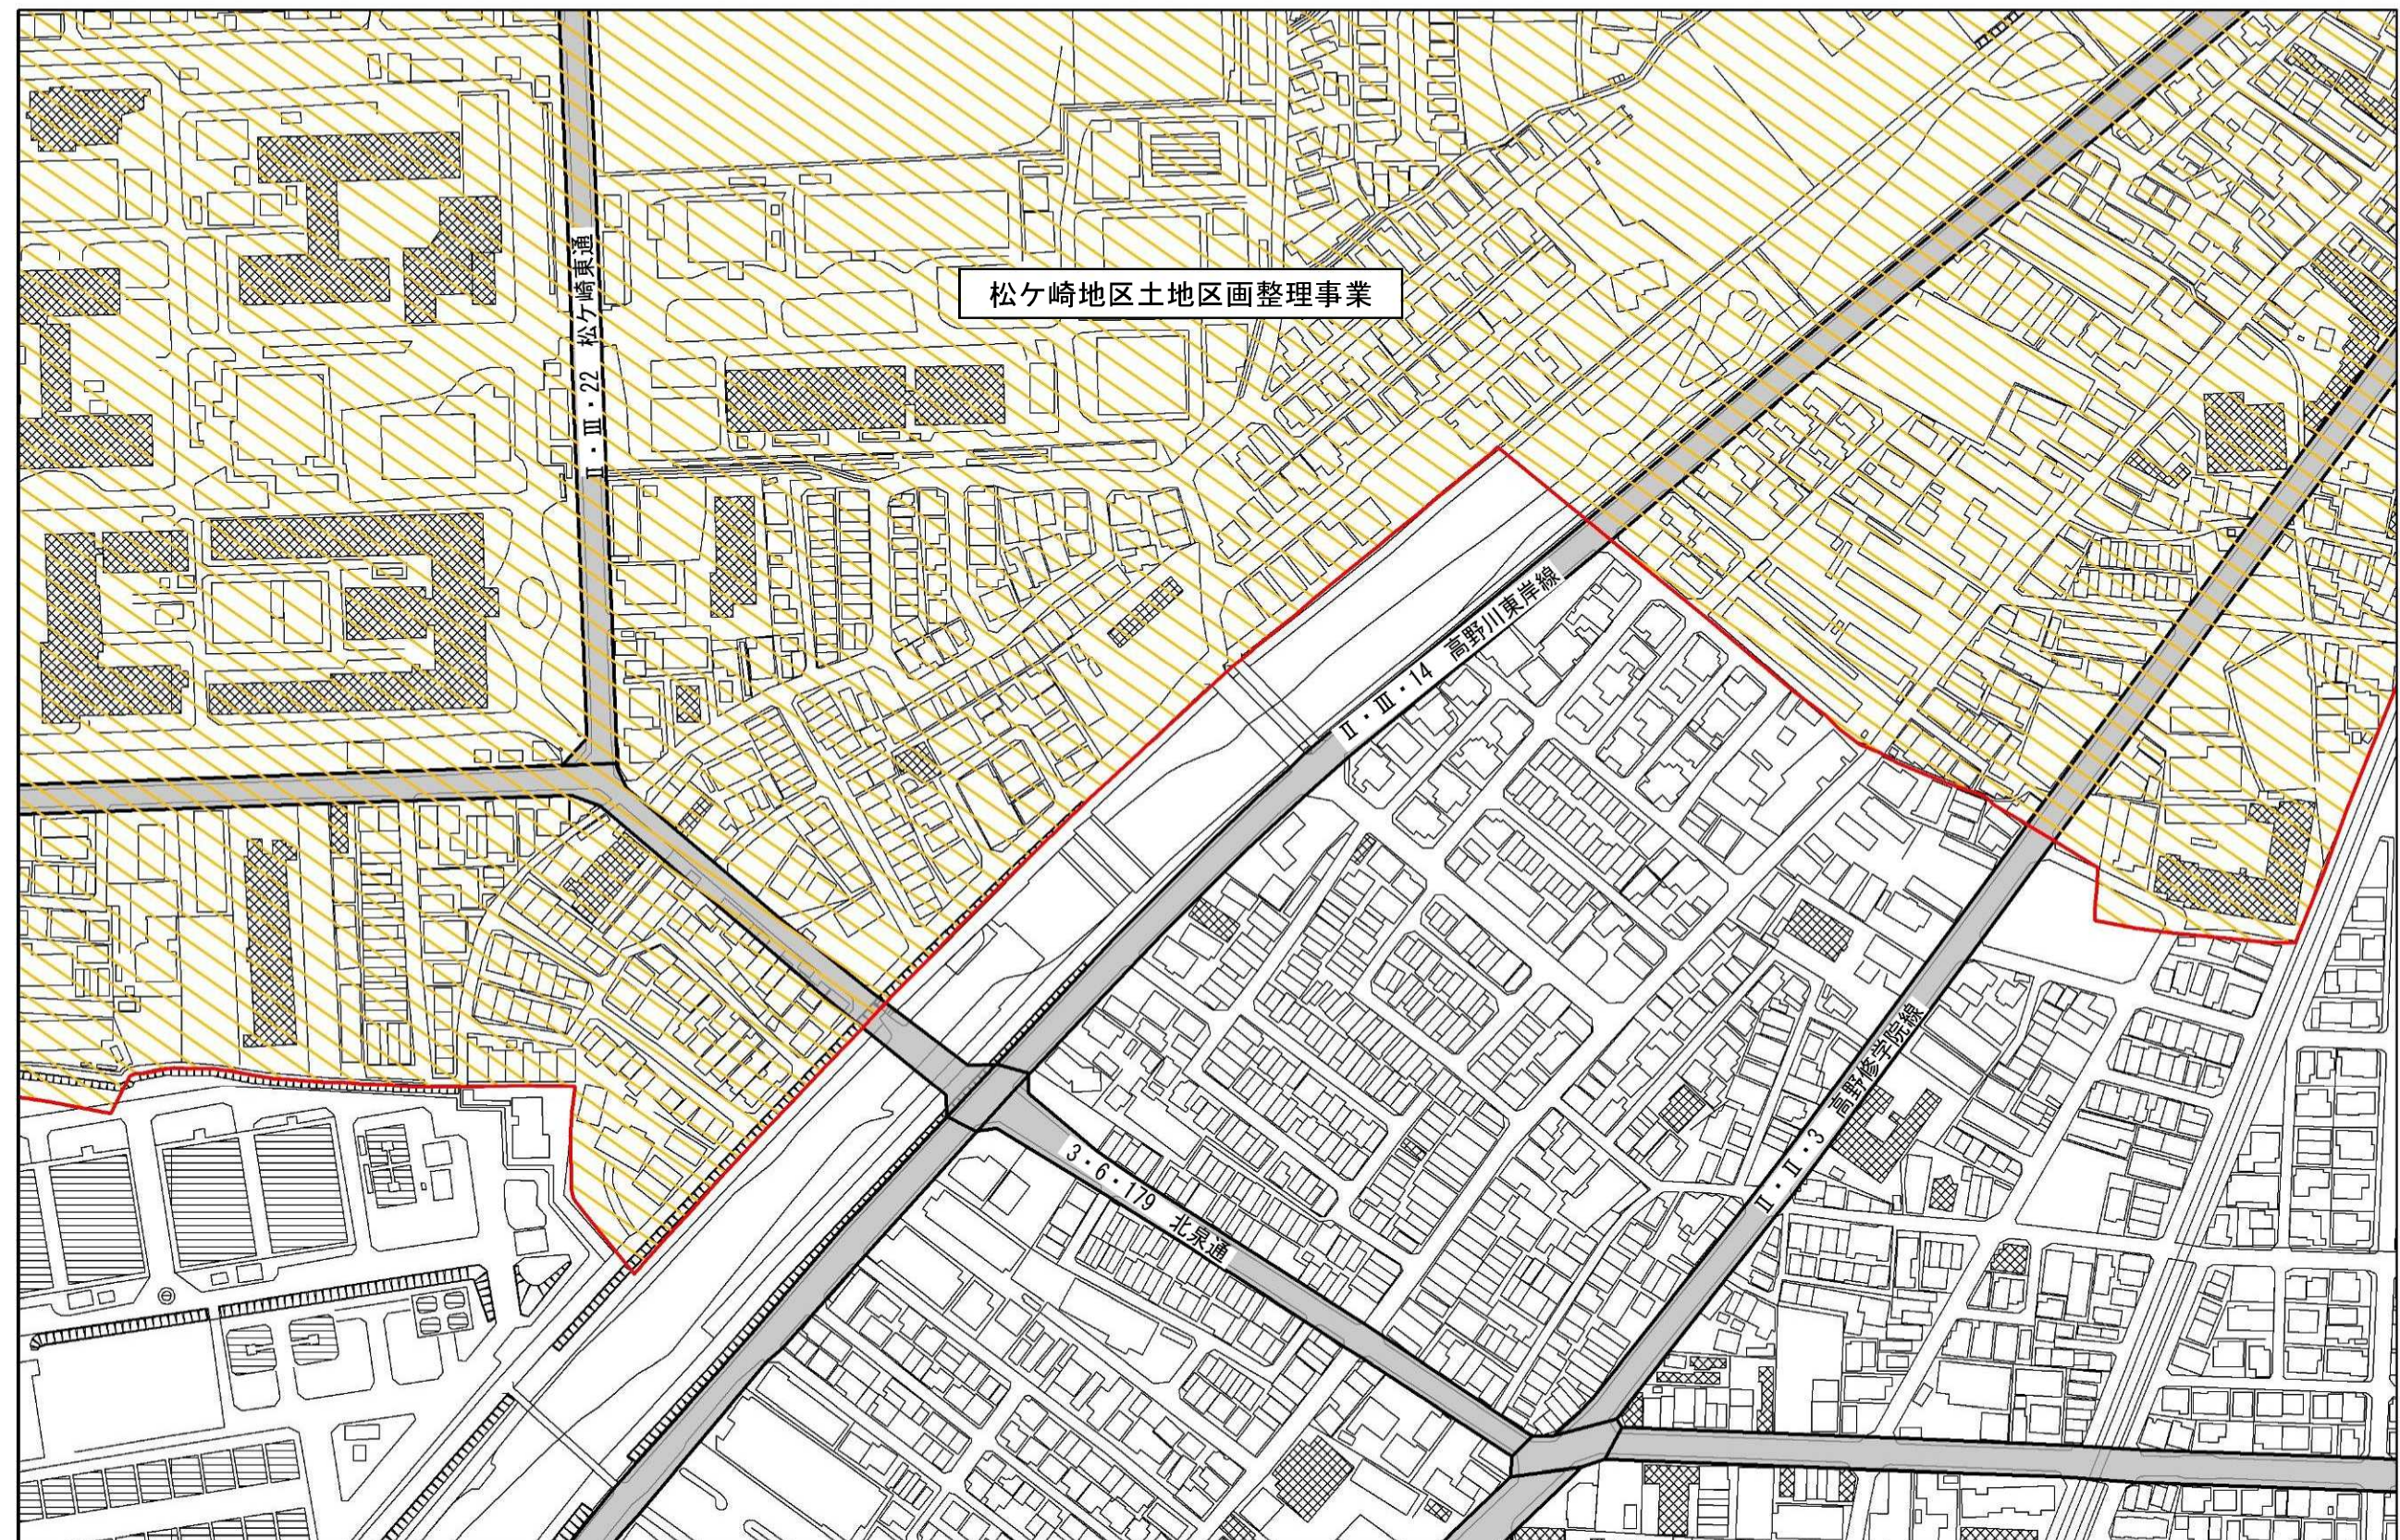

参考資料


京都都市計画（京都国際文化観光都市建設計画）土地区画整理事業
（都市計画松ヶ崎地区土地区画整理事業）

旧計画図（6/6） 縮尺S=1/2,500

凡 例	
	土地区画整理事業(廃止区域)
	都市計画道路
	都市計画公園・緑地



図郭割

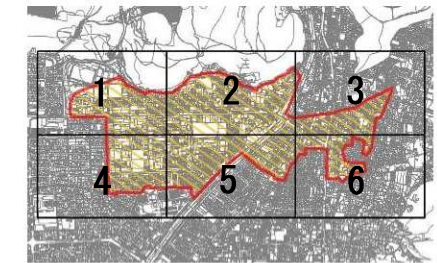

図郭 6

