


参考資料


京都都市計画（京都国際文化観光都市建設計画）土地区画整理事業
（都市計画西京極地区土地区画整理事業）

旧計画図（1/4） 縮尺S=1/2,500

凡 例	
	土地区画整理事業（廃止区域）
	都市計画道路
	都市計画公園・緑地

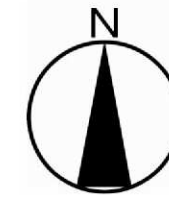

図郭割

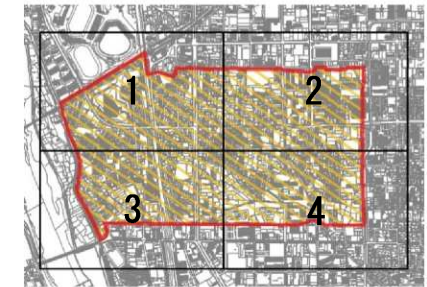

図郭 1



参考資料

京都都市計画（京都国際文化観光都市建設計画）土地区画整理事業
（都市計画西京極地区土地区画整理事業）


旧計画図（2/4） 縮尺S=1/2, 500

凡 例


- | | |
|---|----------------|
|  | 土地区画整理事業（廃止区域） |
|  | 都市計画道路 |



図郭割

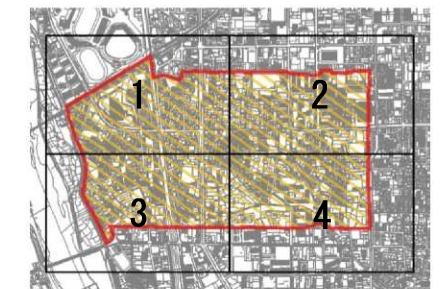

図郭 2

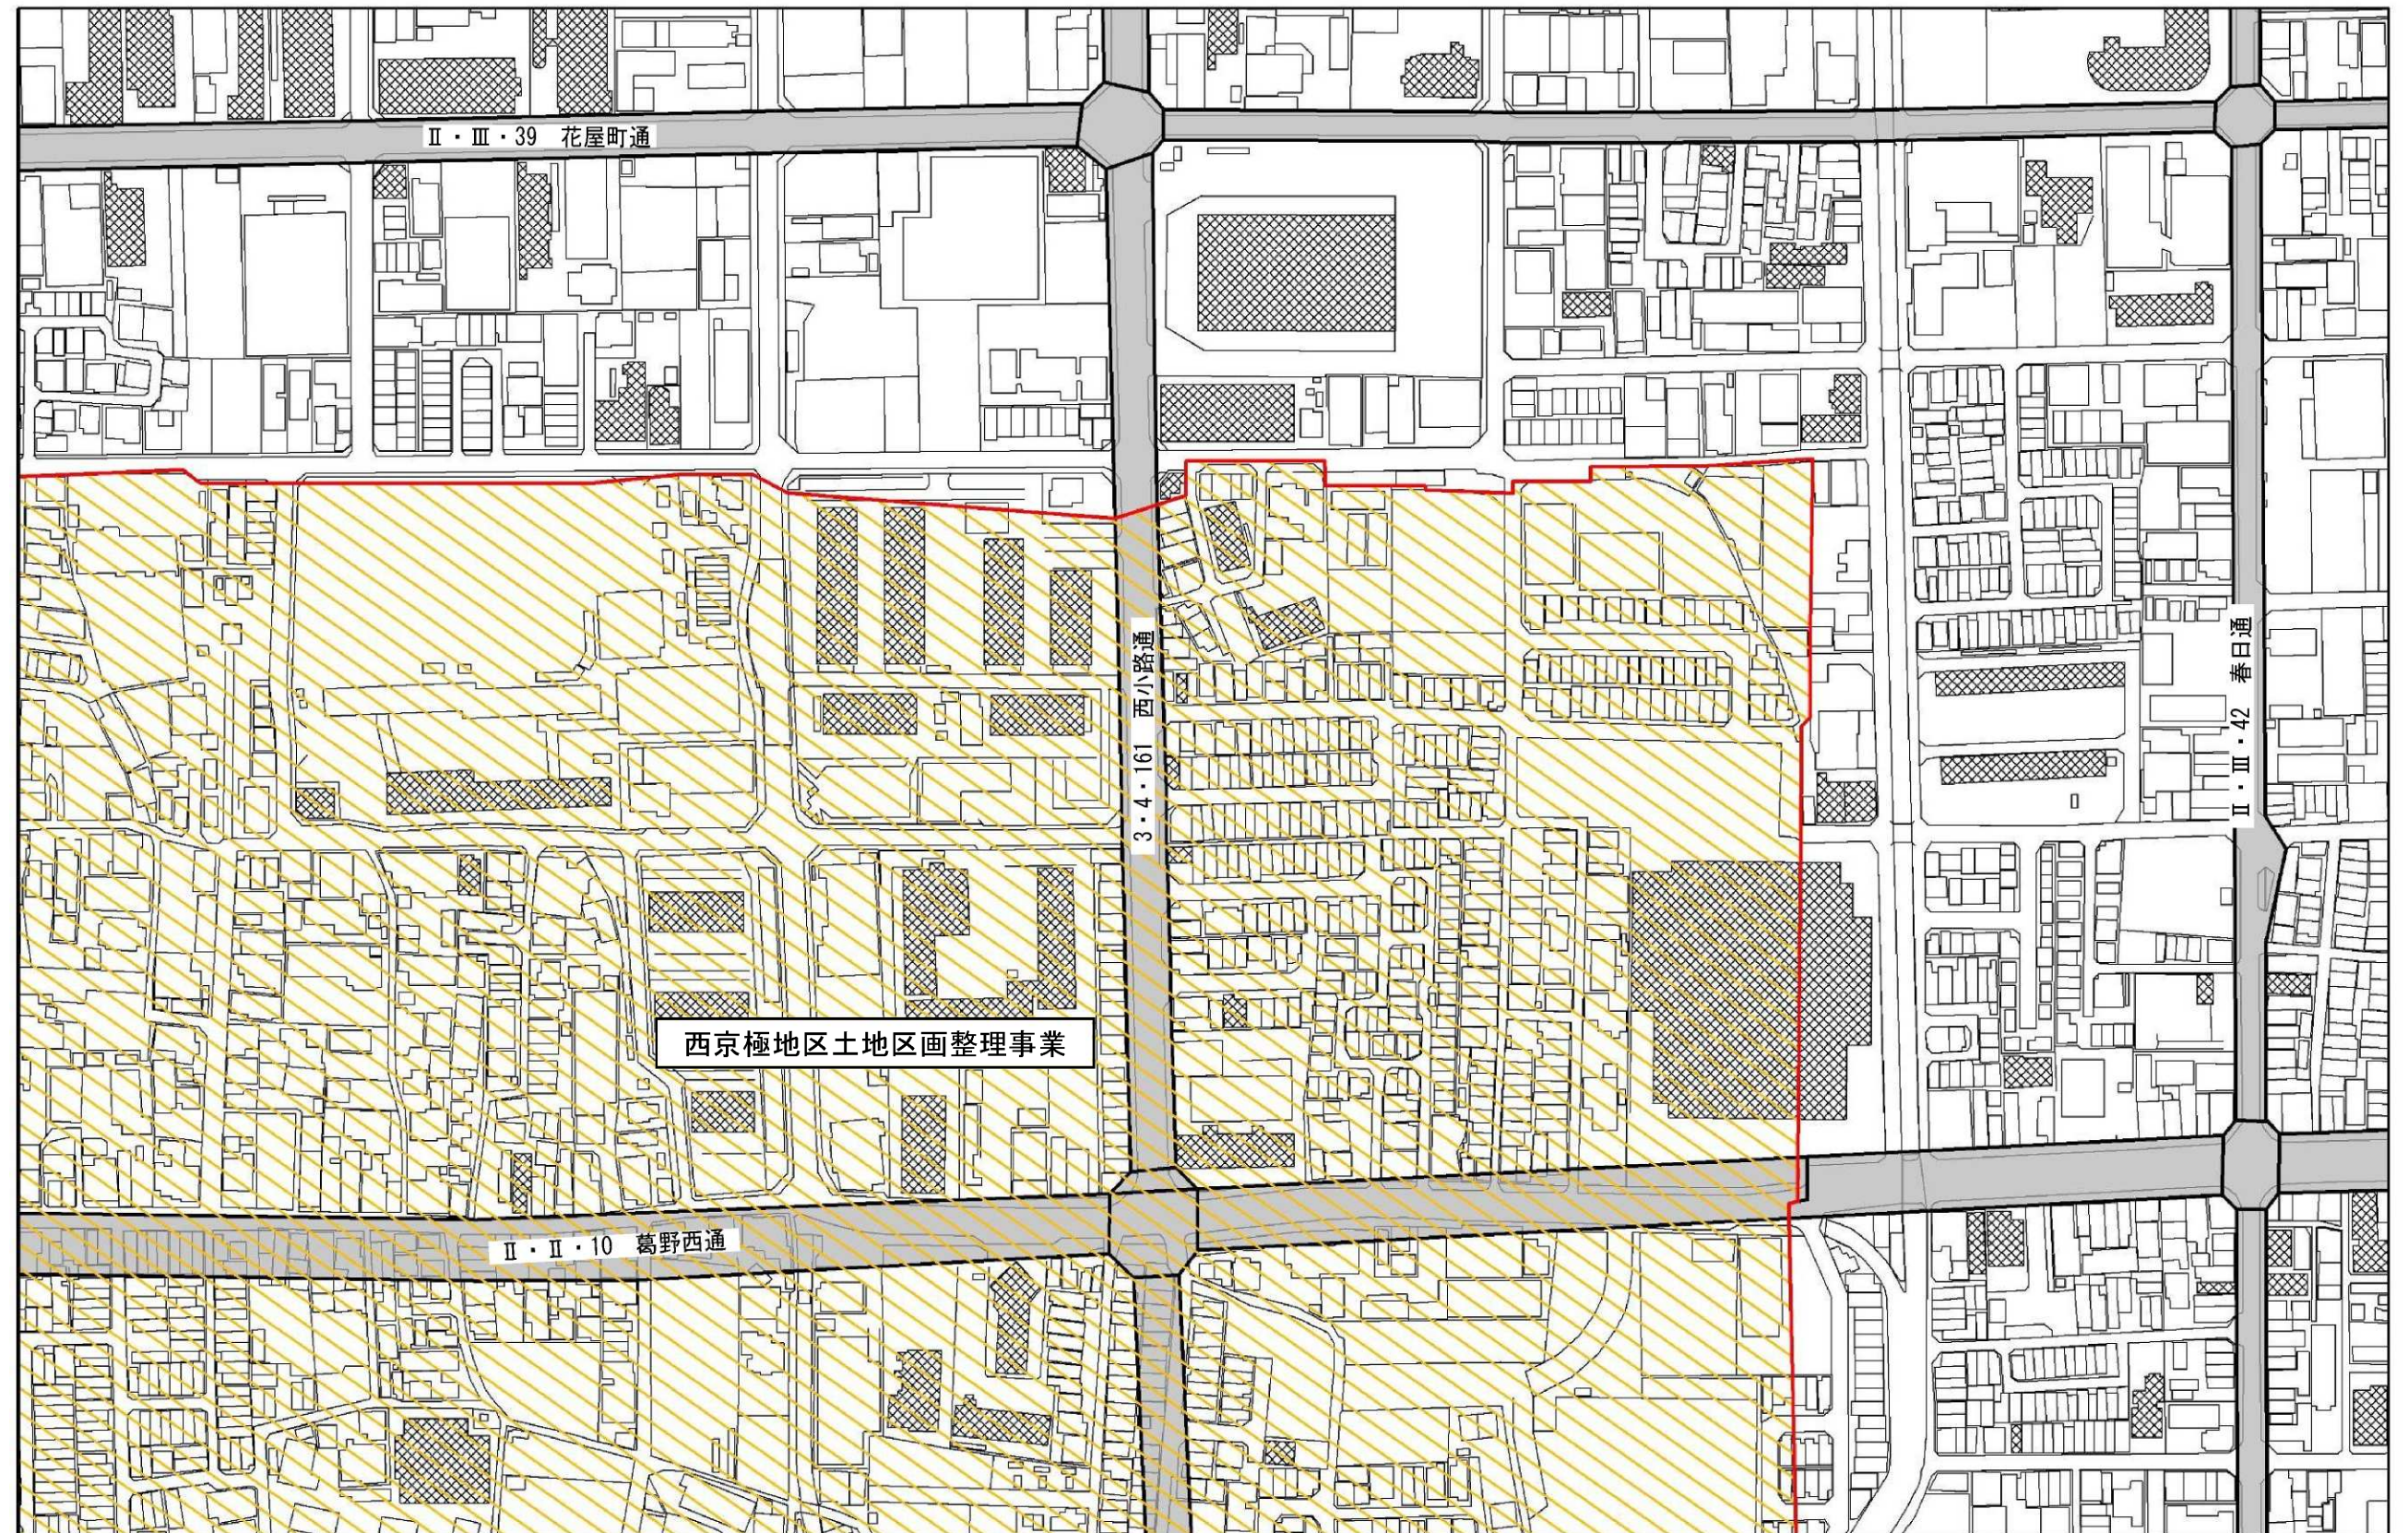

参考資料


京都都市計画（京都国際文化観光都市建設計画）土地区画整理事業
（都市計画西京極地区土地区画整理事業）

旧計画図（3/4） 縮尺S=1/2,500


凡 例	
	土地区画整理事業（廃止区域）
	都市計画道路
	都市計画公園・緑地



図郭割

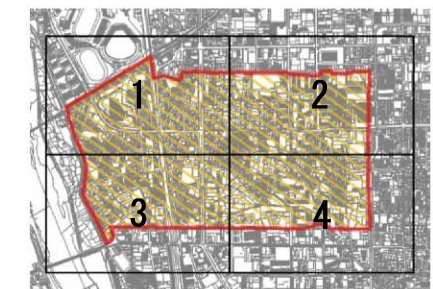

図郭 3

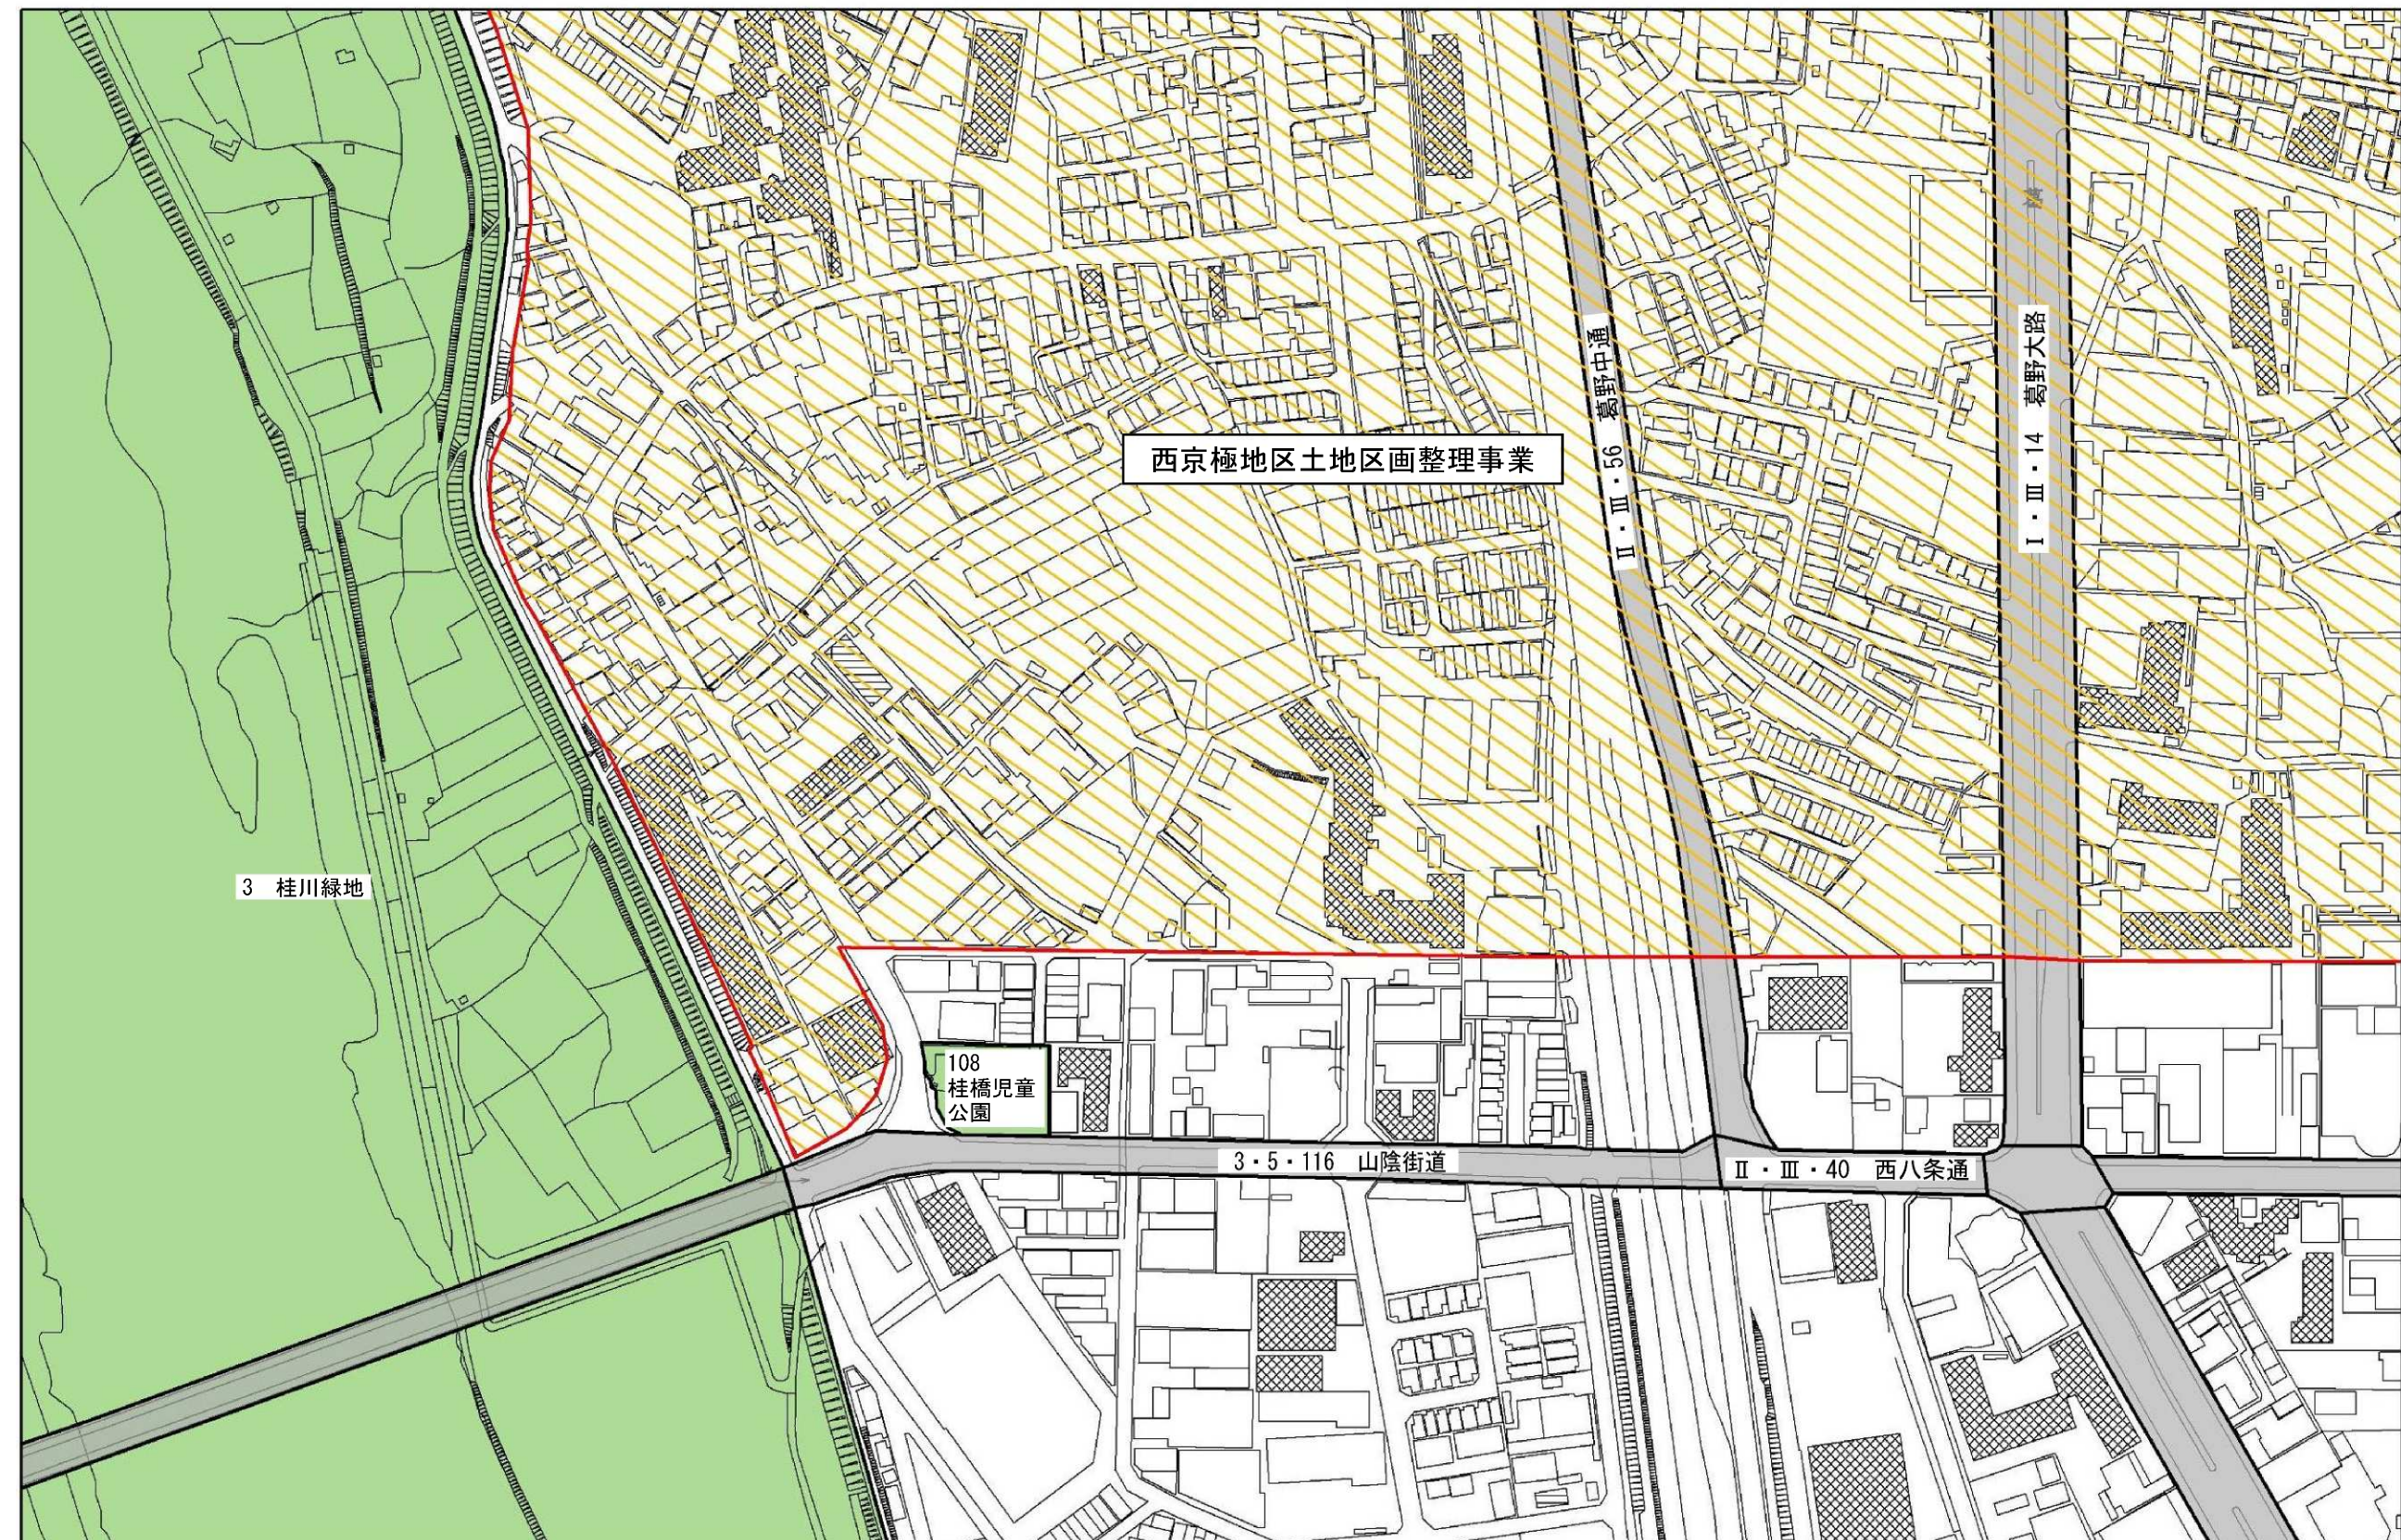


参考資料
京都都市計画（京都国際文化観光都市建設計画）土地区画整理事業
（都市計画西京極地区土地区画整理事業）
旧計画図（4/4） 縮尺S=1/2,500

凡 例	
	土地区画整理事業（廃止区域）
	都市計画道路
	都市計画公園・緑地



図郭割

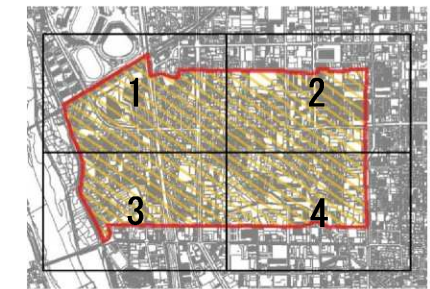

図郭 4

