

京都都市計画（京都国際文化観光都市建設計画）土地区画整理事業の変更（京都市決定）  
（都市計画太子地区土地区画整理事業の変更）  
計画図（1/9） 縮尺 S=1/2, 500


| 凡 例                                                                                 |                |
|-------------------------------------------------------------------------------------|----------------|
|  | 土地区画整理事業(廃止区域) |
|  | 都市計画道路         |



図郭割




図郭 1

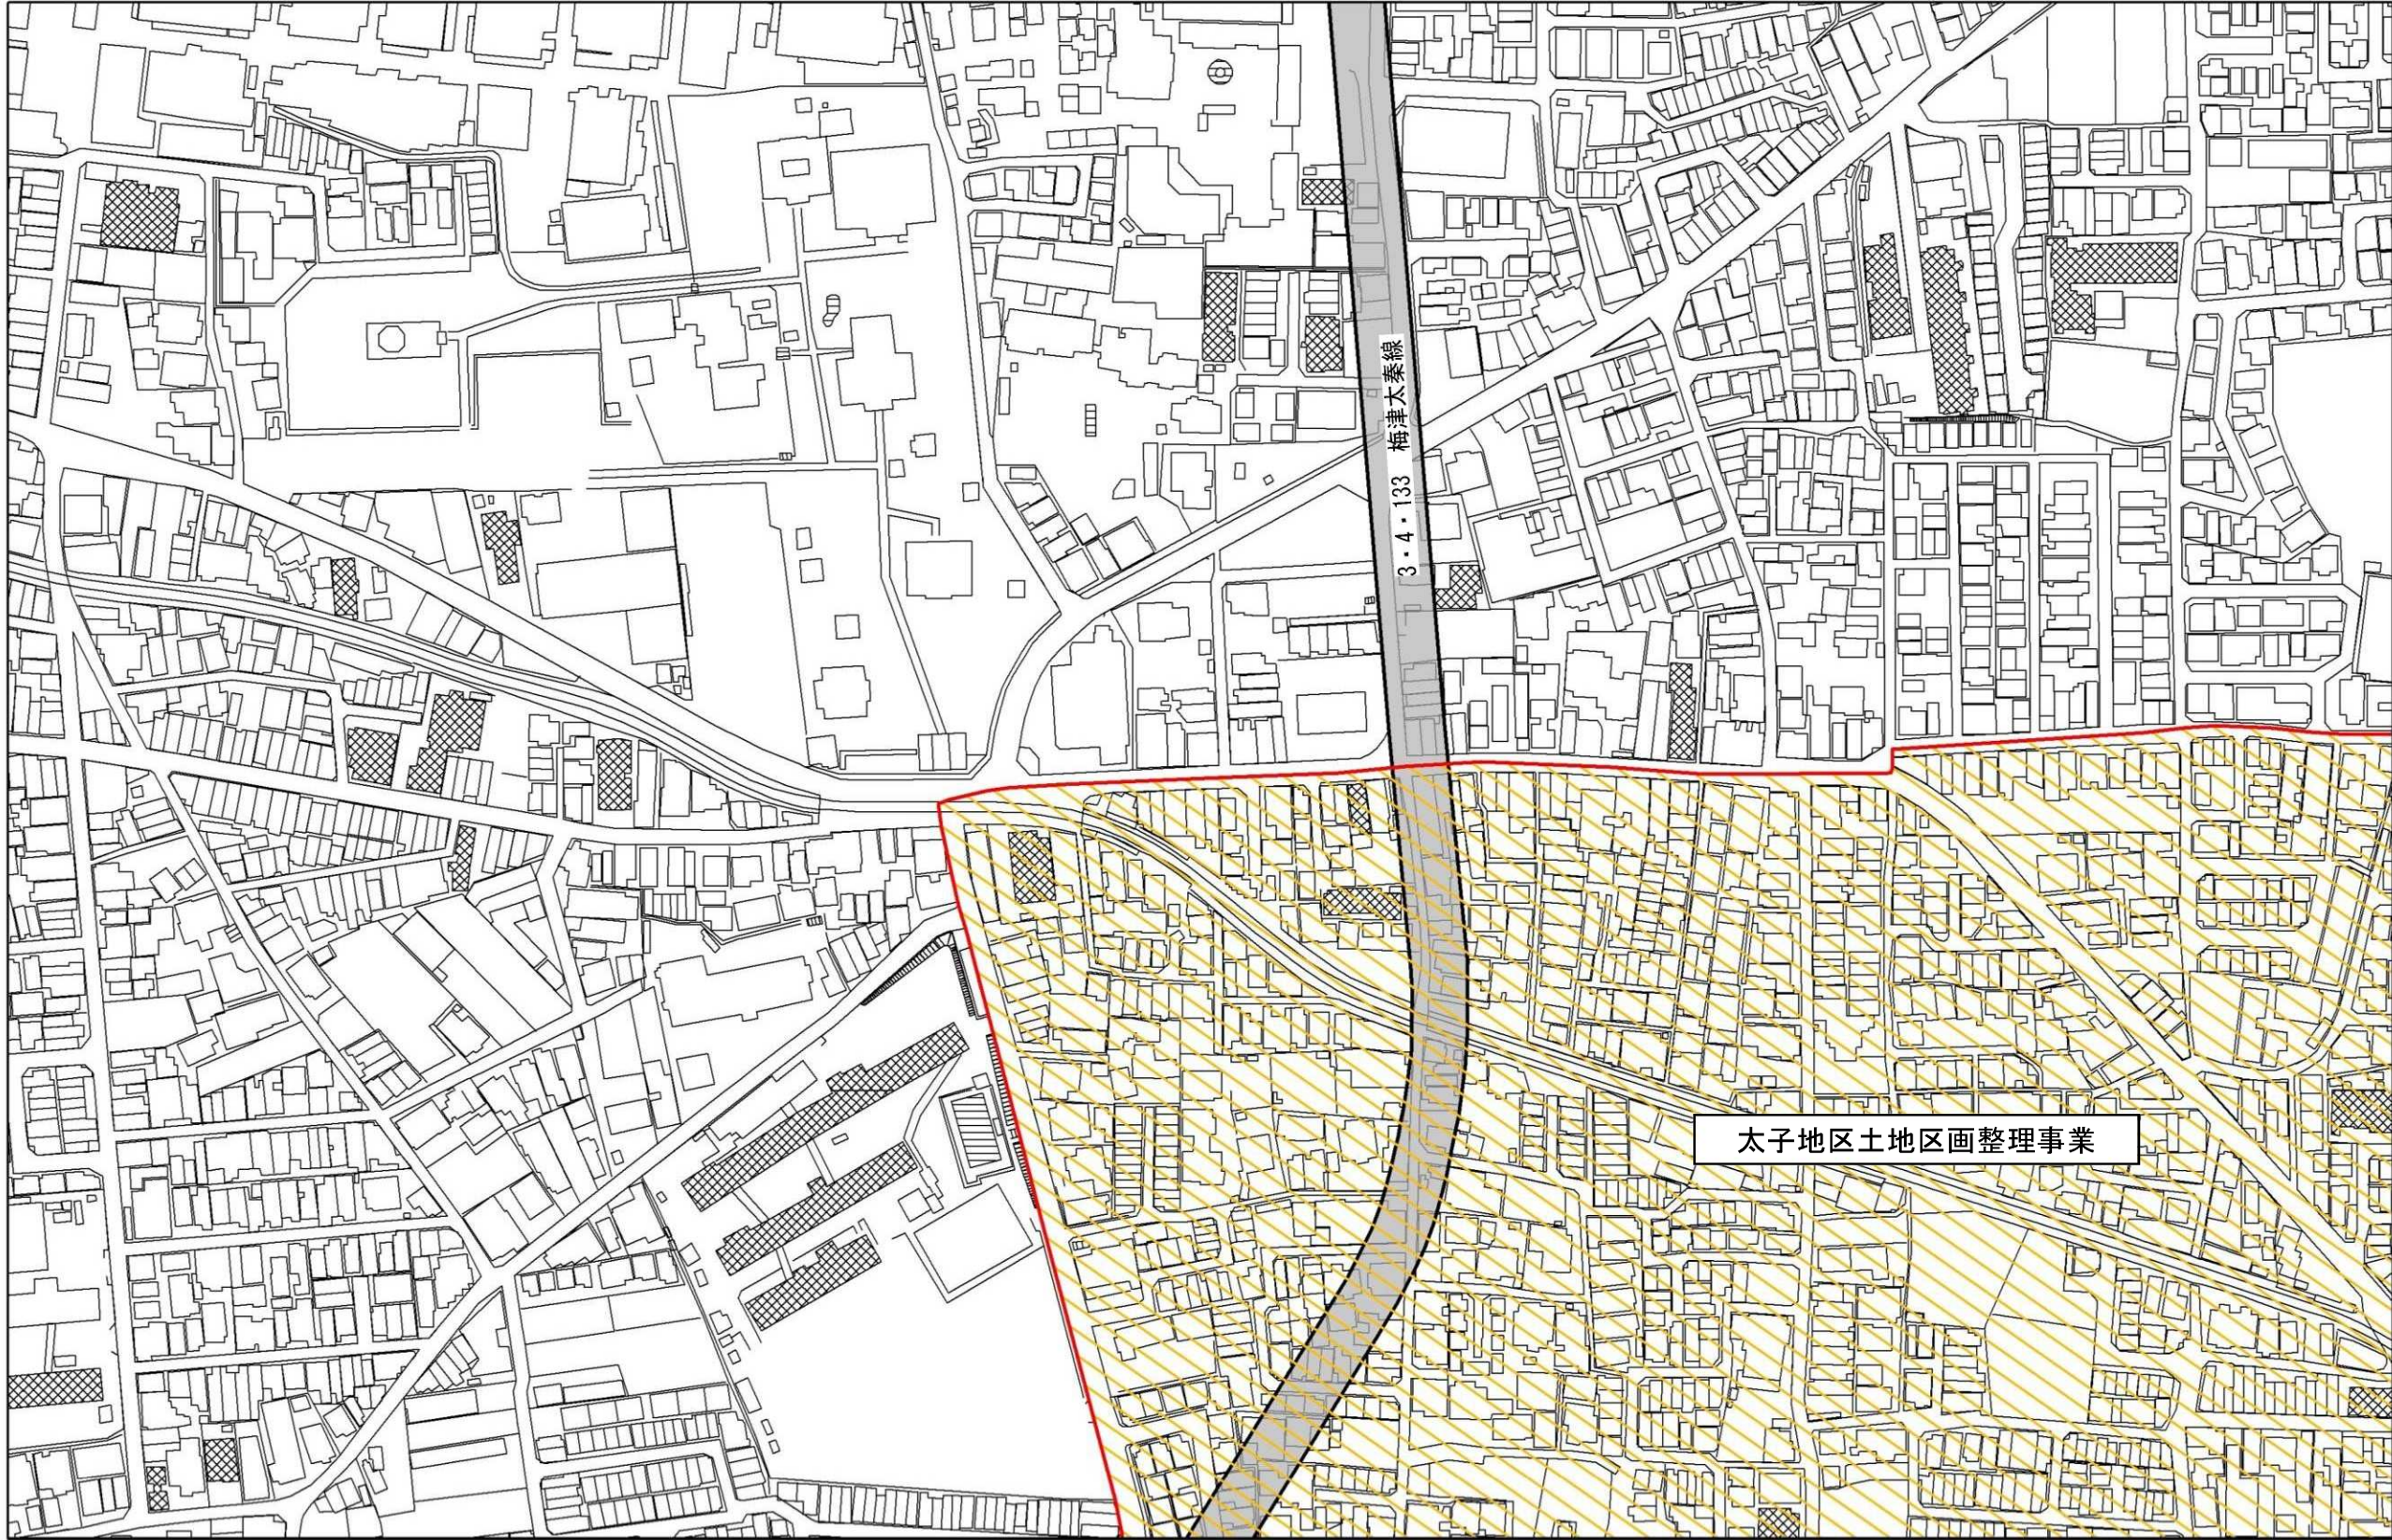


京都都市計画（京都国際文化観光都市建設計画）土地区画整理事業の変更（京都市決定）  
（都市計画太子地区土地区画整理事業の変更）  
計画図（2/9） 縮尺S=1/2,500


| 凡 例                                                                                 |                |
|-------------------------------------------------------------------------------------|----------------|
|  | 土地区画整理事業(廃止区域) |
|  | 土地区画整理事業(存続区域) |
|  | 都市計画道路         |
|  | 都市計画公園・緑地      |

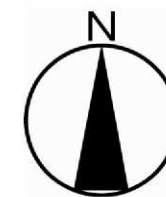

図郭割

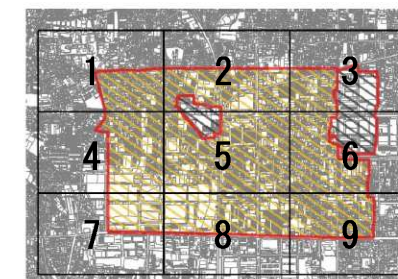

図郭 2

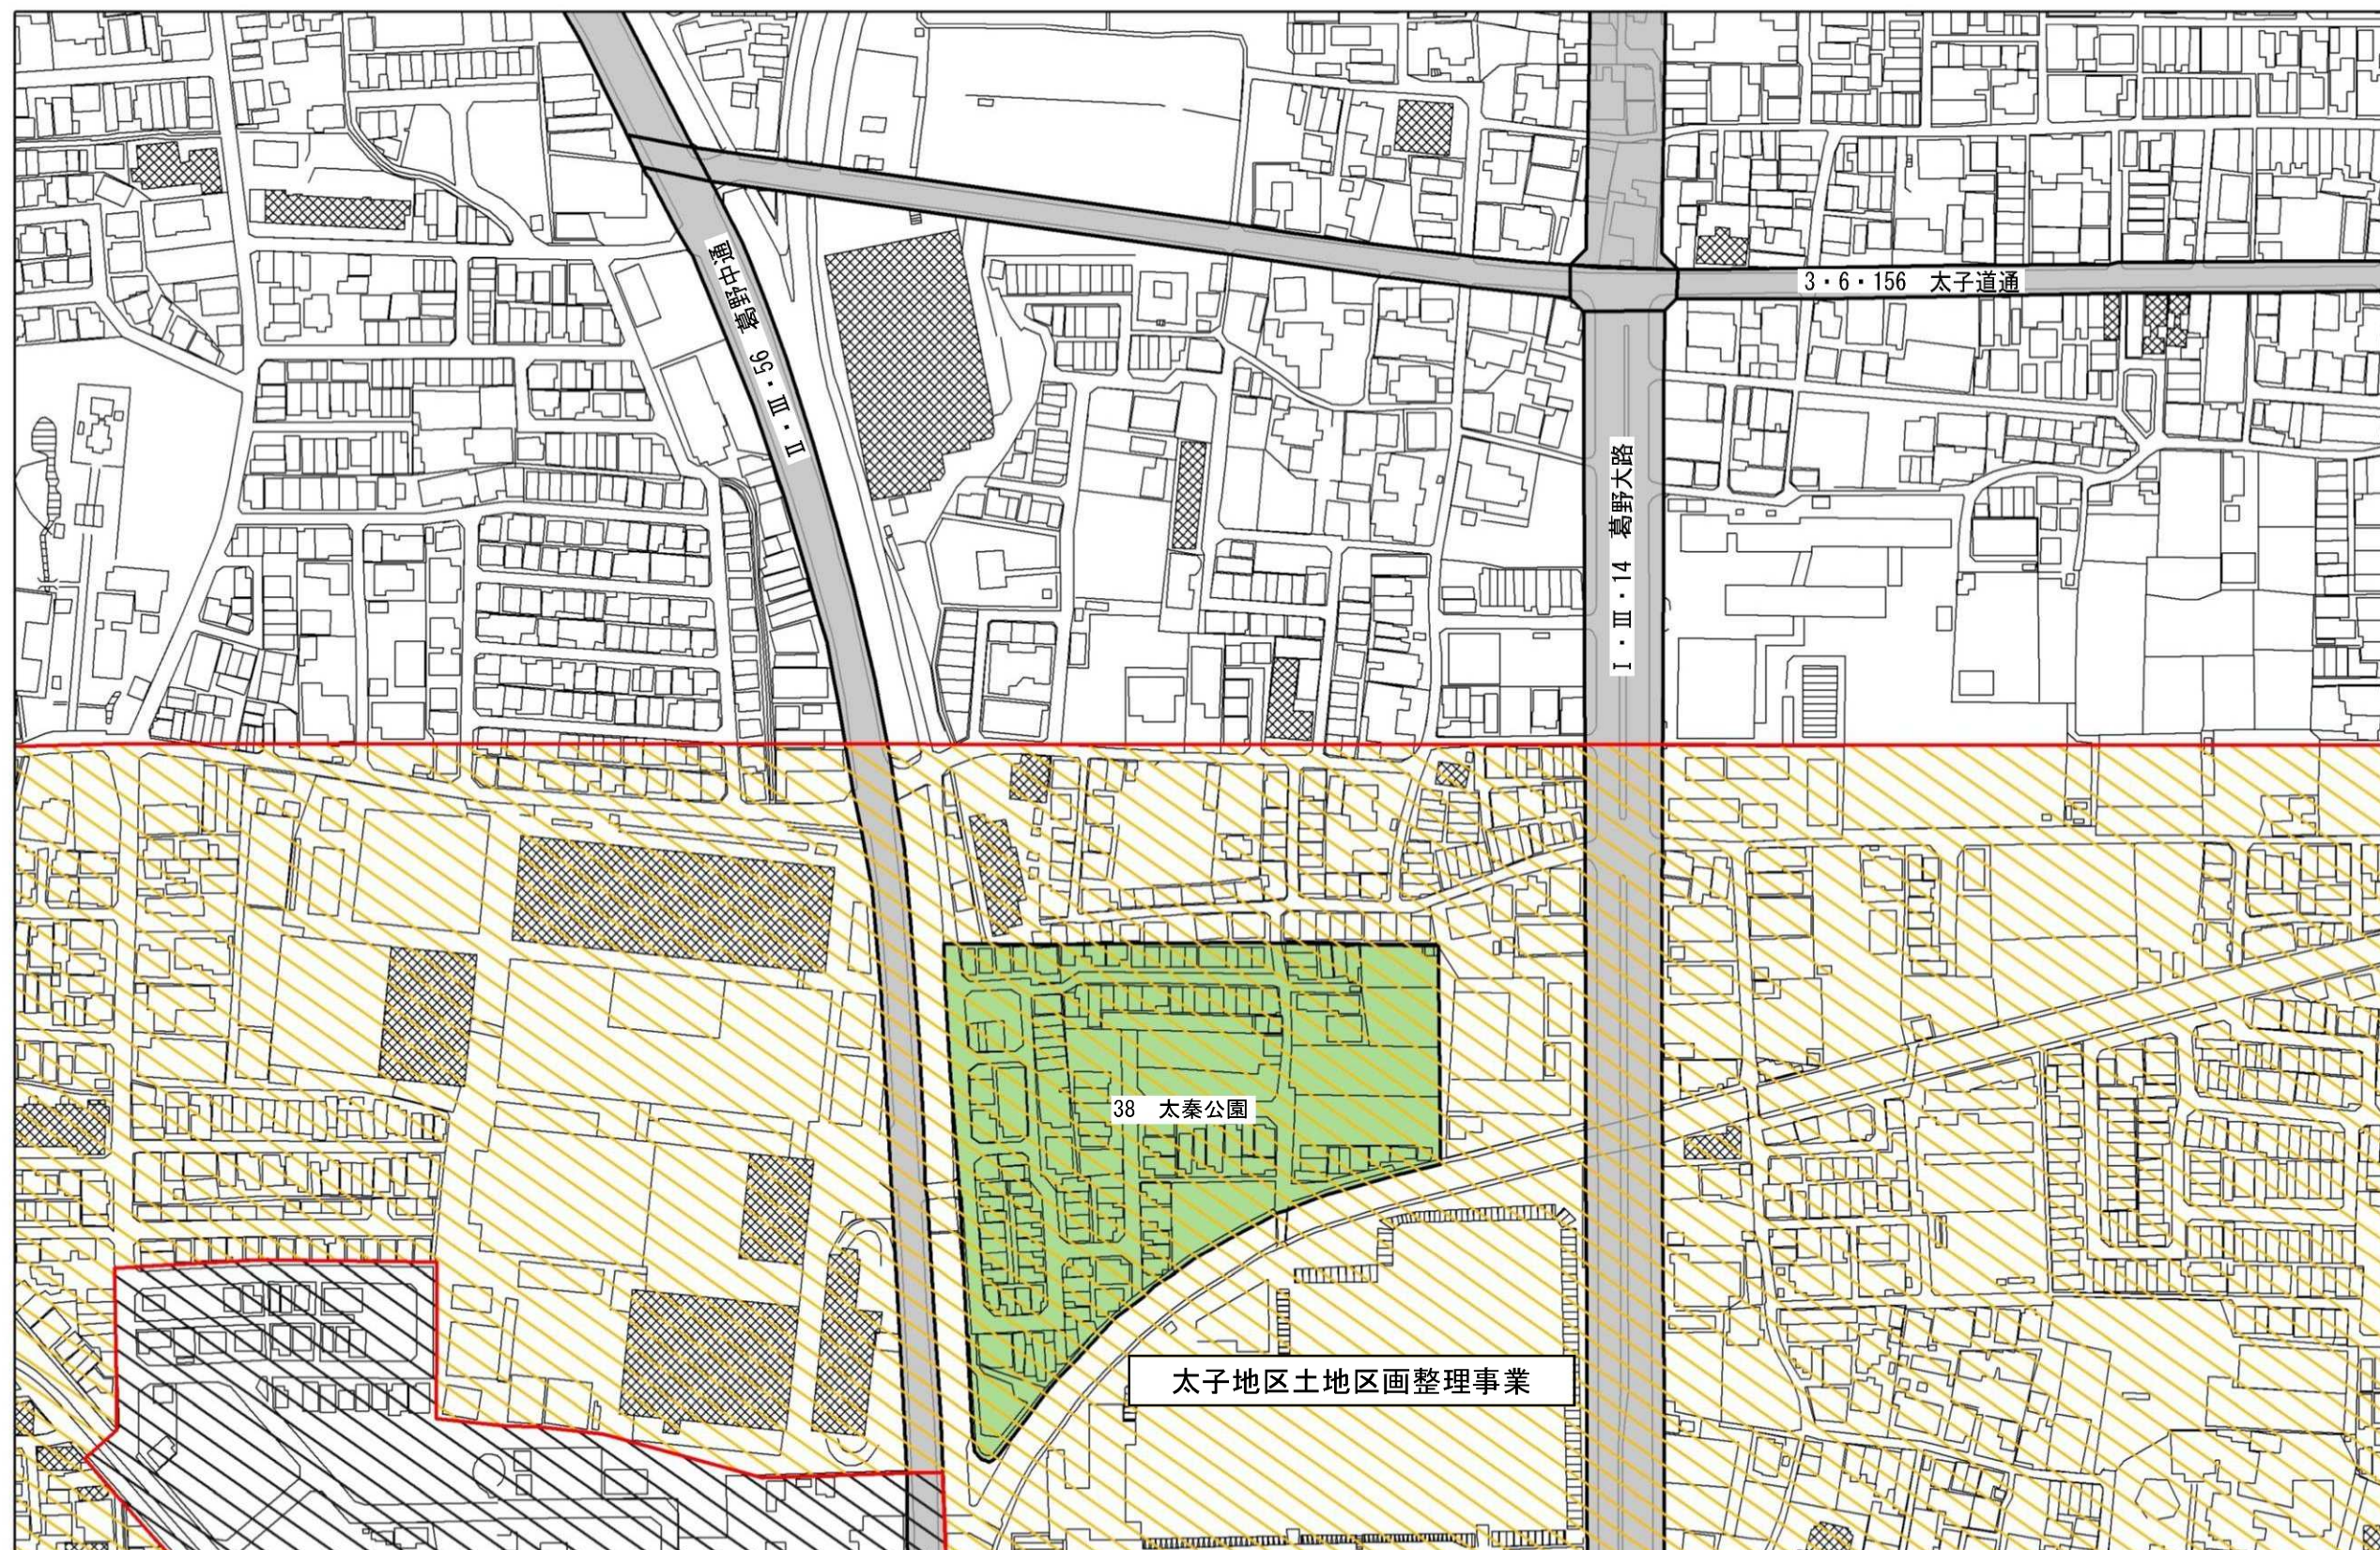


京都都市計画（京都国際文化観光都市建設計画）土地区画整理事業の変更（京都市決定）  
（都市計画太子地区土地区画整理事業の変更）  
計画図（3/9） 縮尺S=1/2,500


| 凡 例                                                                                 |                |
|-------------------------------------------------------------------------------------|----------------|
|  | 土地区画整理事業(廃止区域) |
|  | 土地区画整理事業(存続区域) |
|  | 都市計画道路         |



図郭割

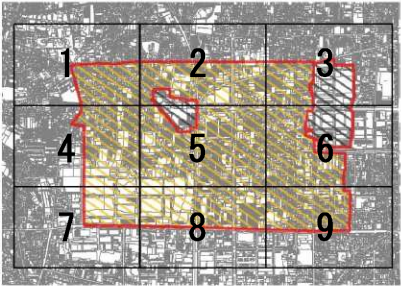


図郭 3

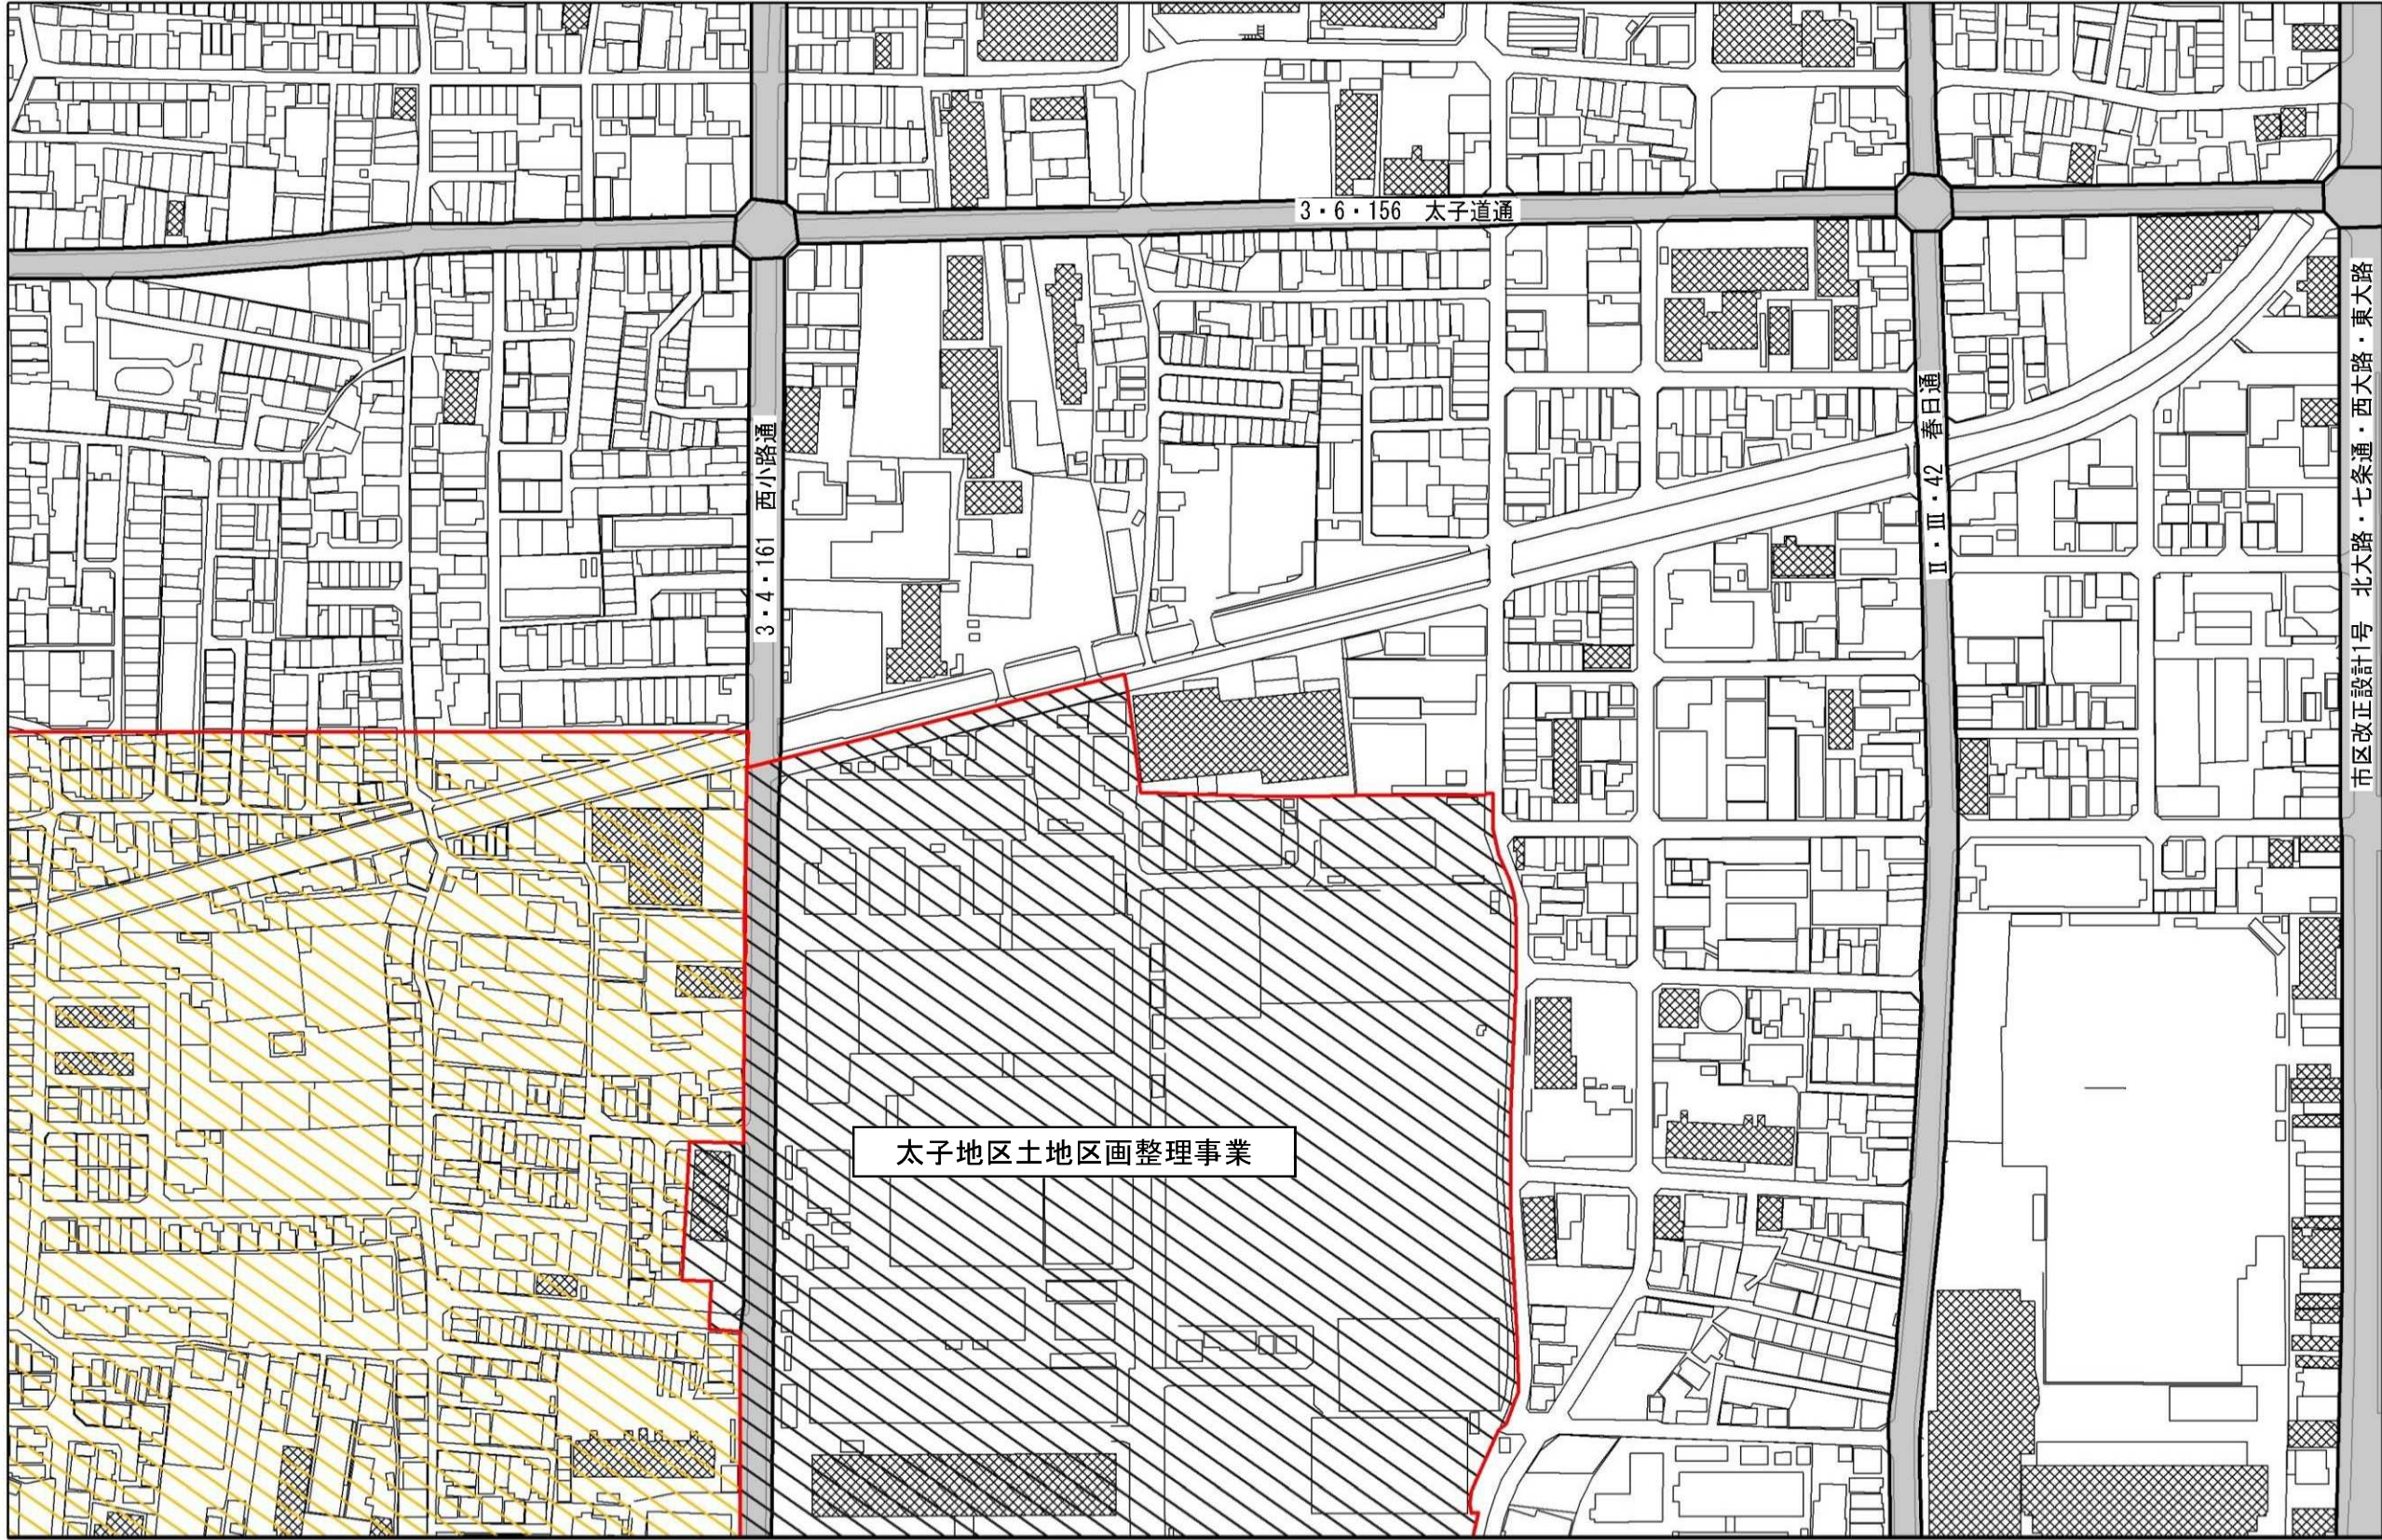


京都都市計画（京都国際文化観光都市建設計画）土地区画整理事業の変更（京都市決定）  
（都市計画太子地区土地区画整理事業の変更）  
計画図（4/9） 縮尺S=1/2,500


| 凡 例                                                                                 |                |
|-------------------------------------------------------------------------------------|----------------|
|  | 土地区画整理事業(廃止区域) |
|  | 都市計画道路         |

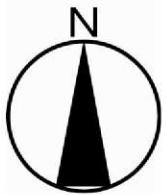

図郭割


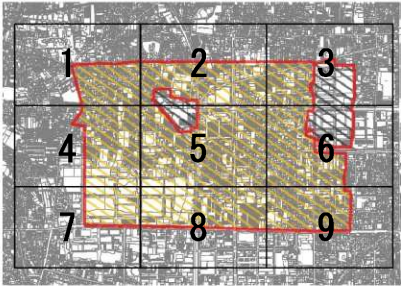


図郭 4

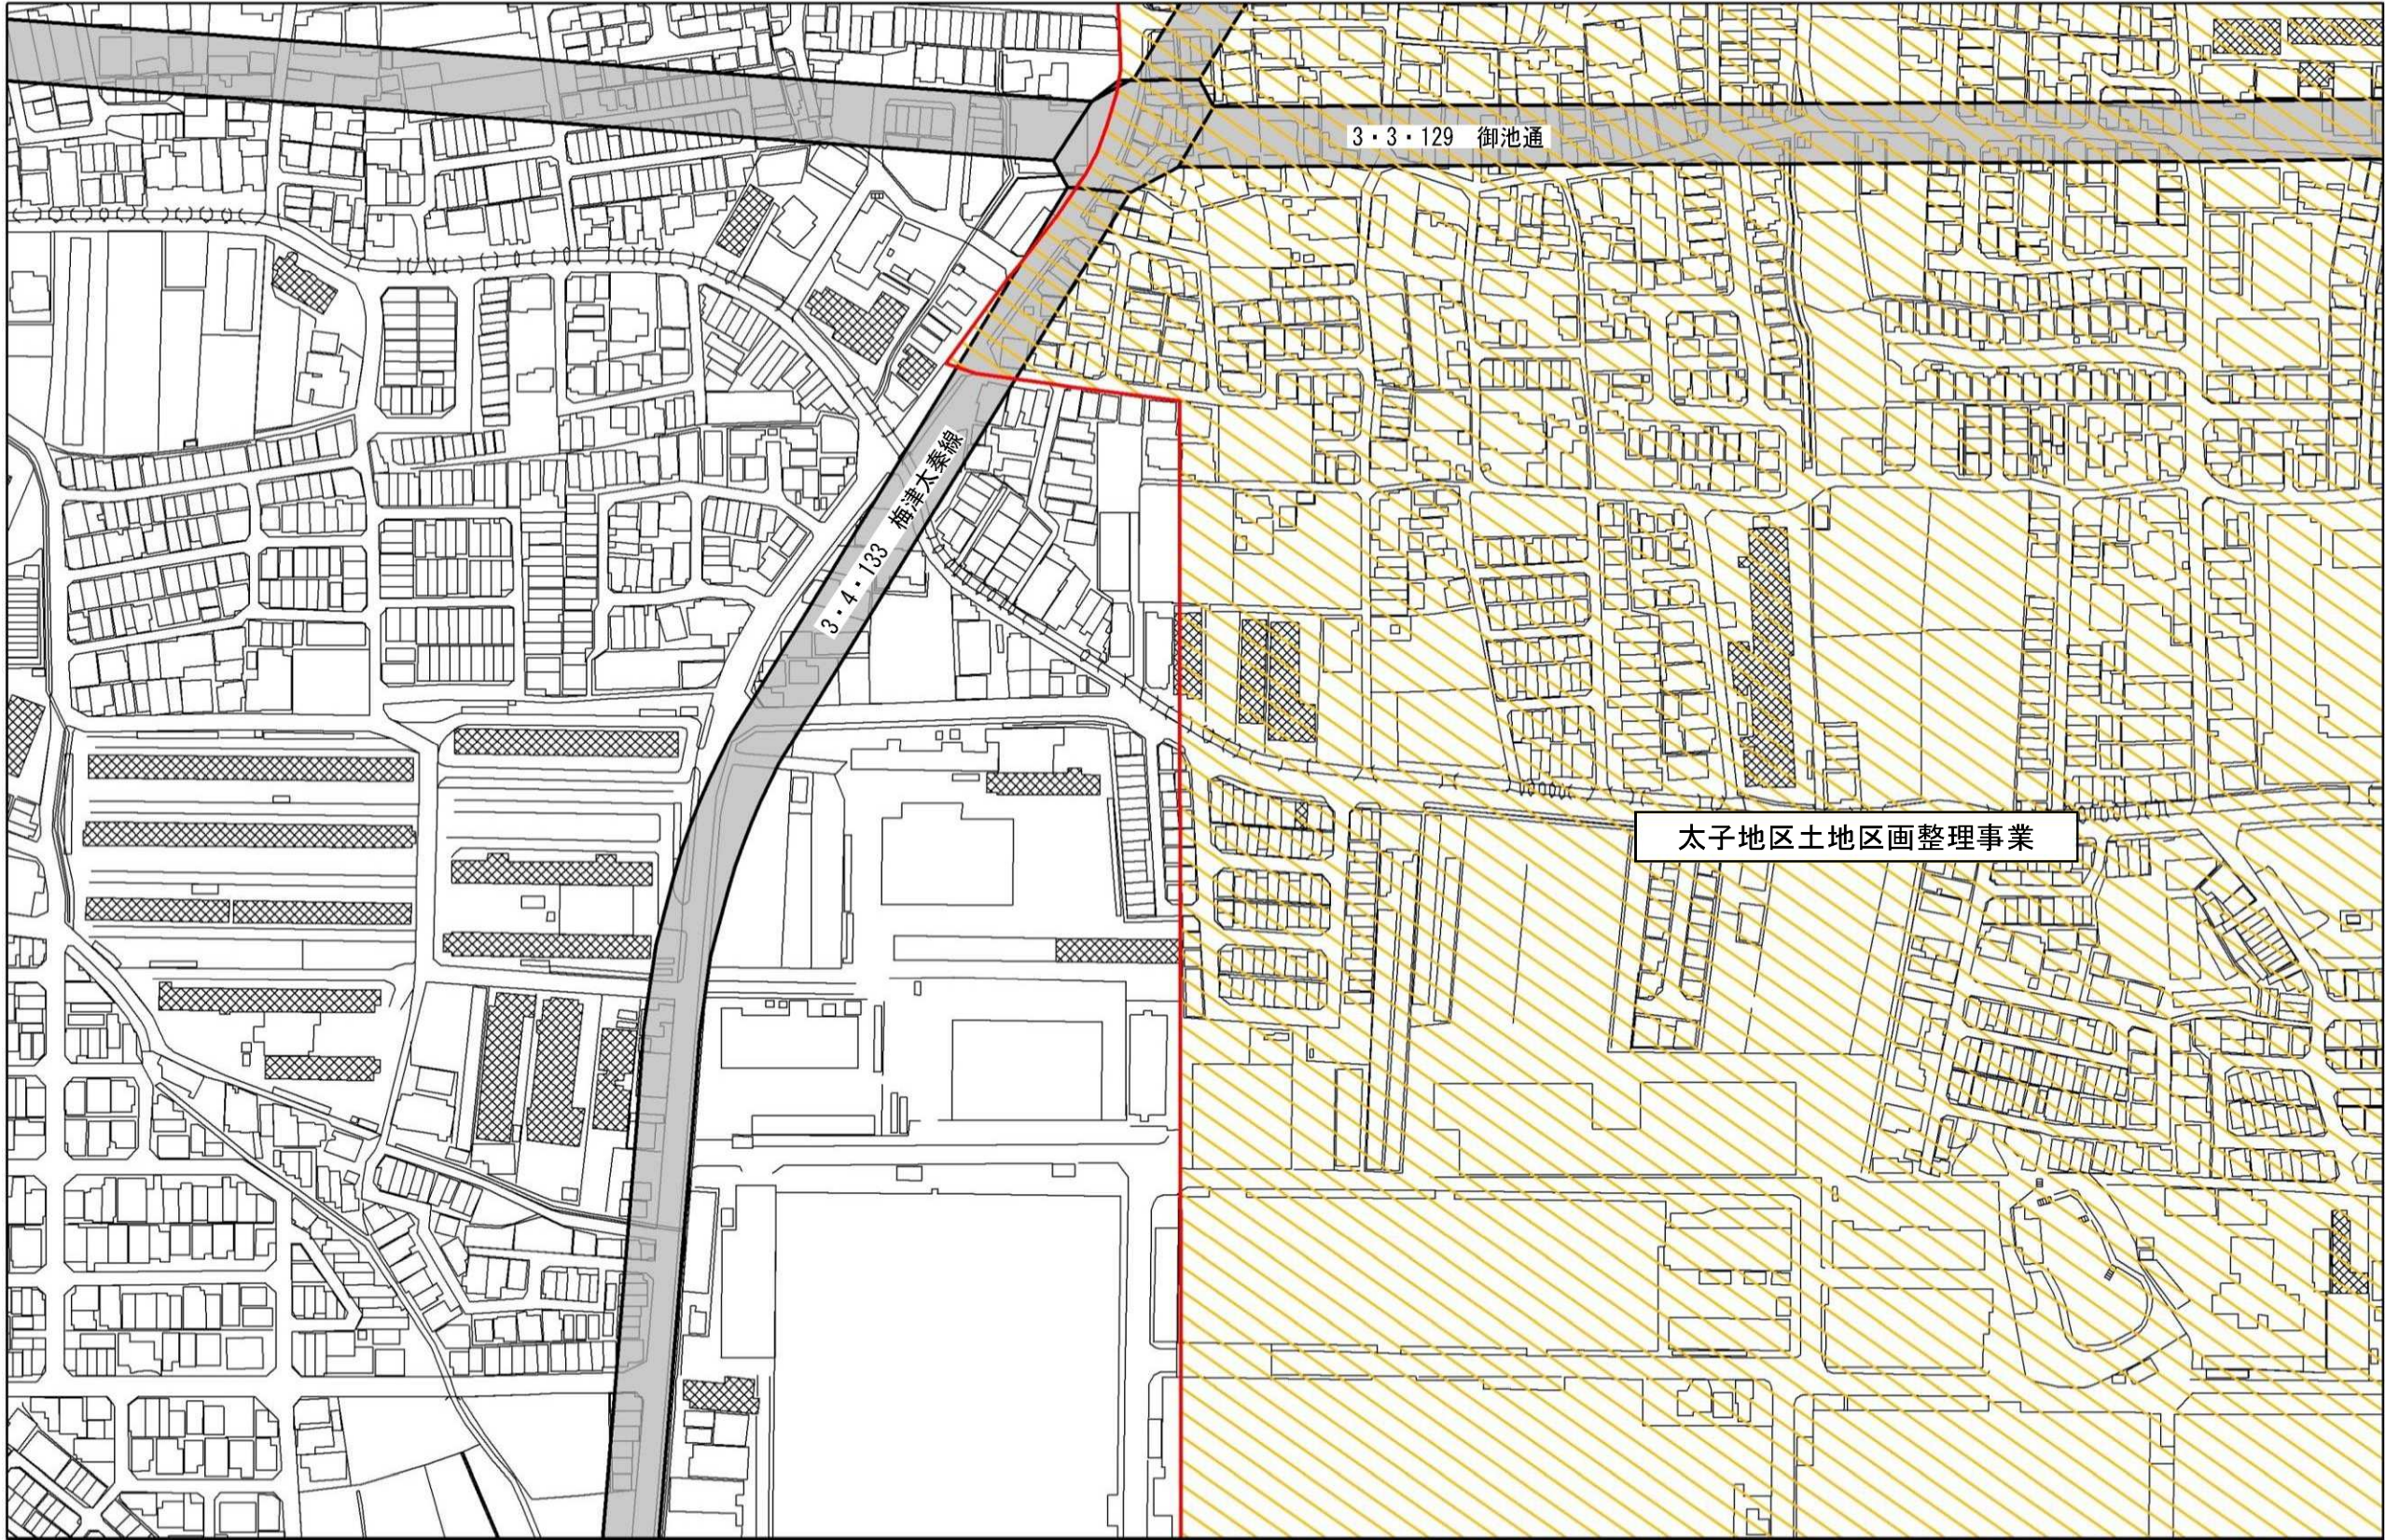


京都都市計画（京都国際文化観光都市建設計画）土地区画整理事業の変更（京都市決定）  
（都市計画太子地区土地区画整理事業の変更）  
計画図（5/9） 縮尺S=1/2,500

| 凡 例                                                                                 |                |
|-------------------------------------------------------------------------------------|----------------|
|  | 土地区画整理事業(廃止区域) |
|  | 土地区画整理事業(存続区域) |
|  | 都市計画道路         |
|  | 都市高速鉄道         |

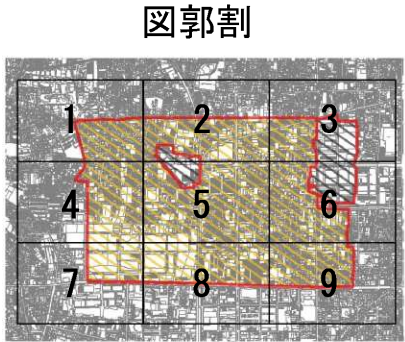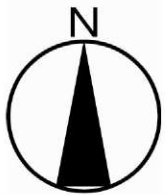


図郭 5

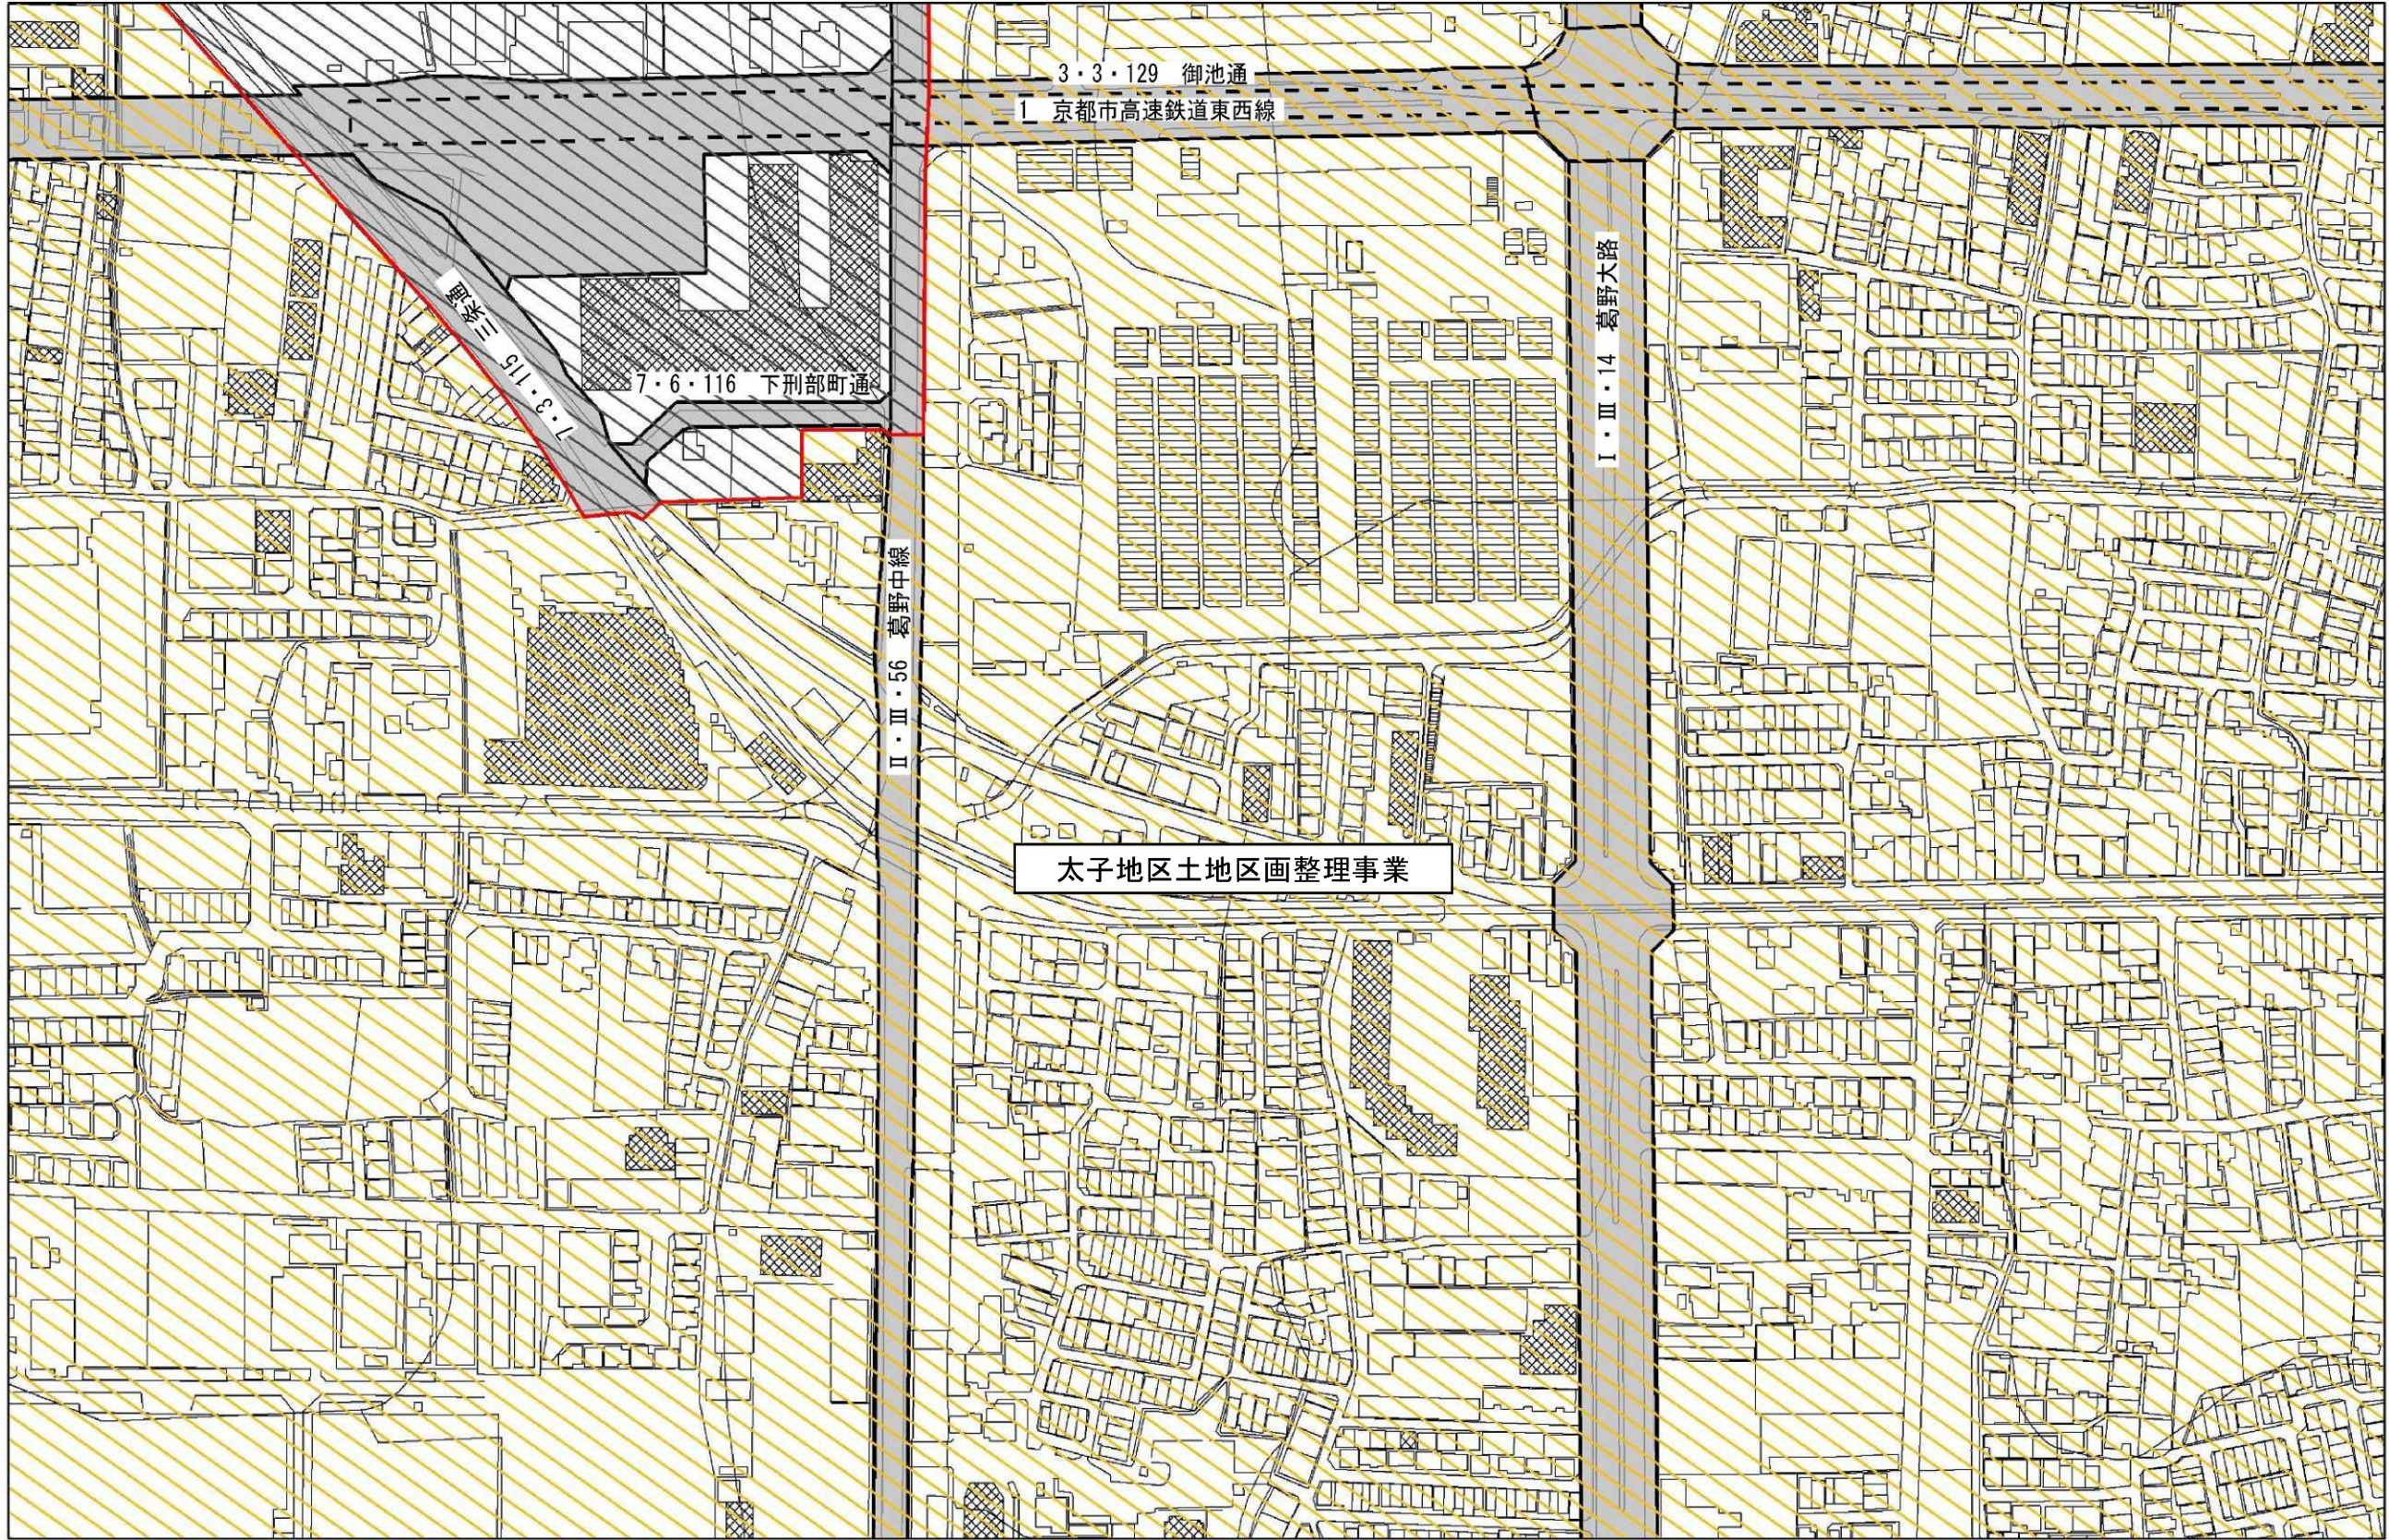


京都都市計画（京都国際文化観光都市建設計画）土地区画整理事業の変更（京都市決定）  
（都市計画太子地区土地区画整理事業の変更）  
計画図（6/9） 縮尺S=1/2,500


| 凡 例                                                                                 |                |
|-------------------------------------------------------------------------------------|----------------|
|  | 土地区画整理事業(廃止区域) |
|  | 土地区画整理事業(存続区域) |
|  | 都市計画道路         |
|  | 都市計画公園・緑地      |
|  | 都市高速鉄道         |

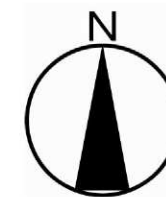

図郭割

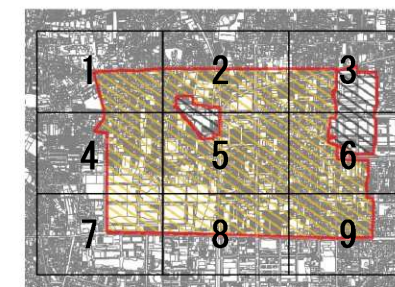

図郭 6

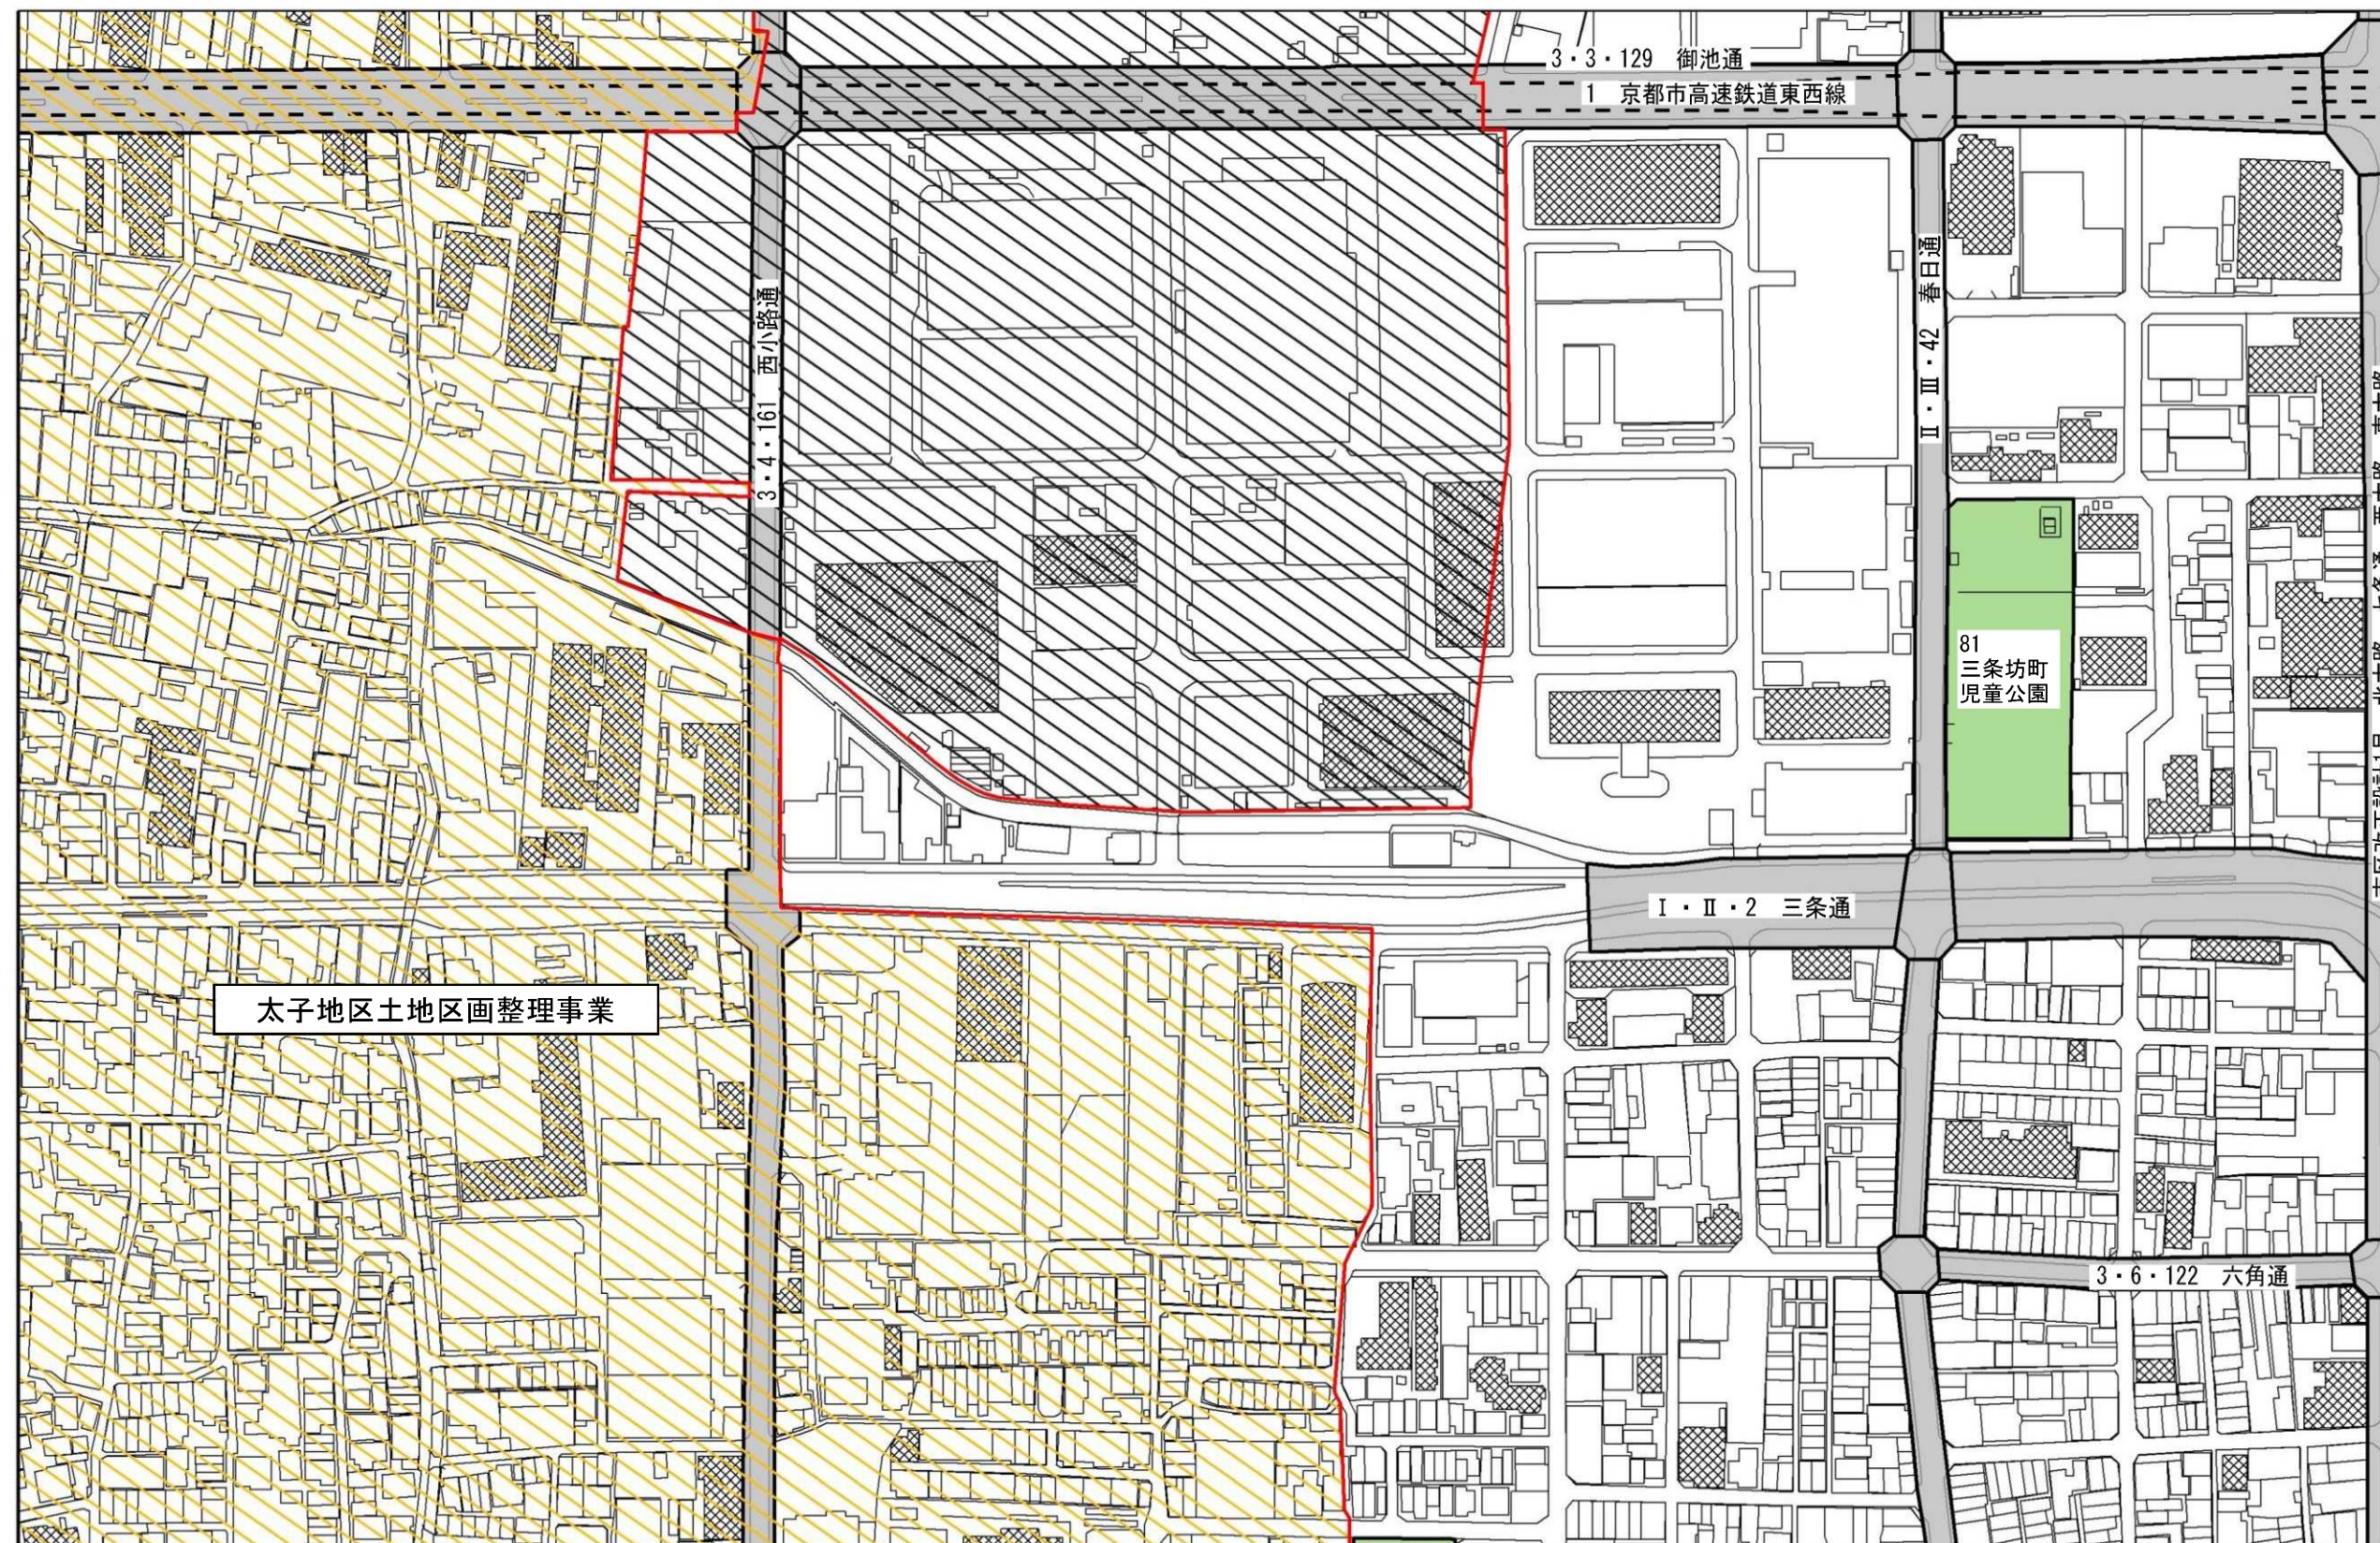


京都都市計画（京都国際文化観光都市建設計画）土地区画整理事業の変更（京都市決定）  
（都市計画太子地区土地区画整理事業の変更）  
計画図（7/9） 縮尺S=1/2,500

| 凡 例                                                                                 |                |
|-------------------------------------------------------------------------------------|----------------|
|  | 土地区画整理事業(廃止区域) |
|  | 都市計画道路         |
|  | 都市計画公園・緑地      |



図郭 7

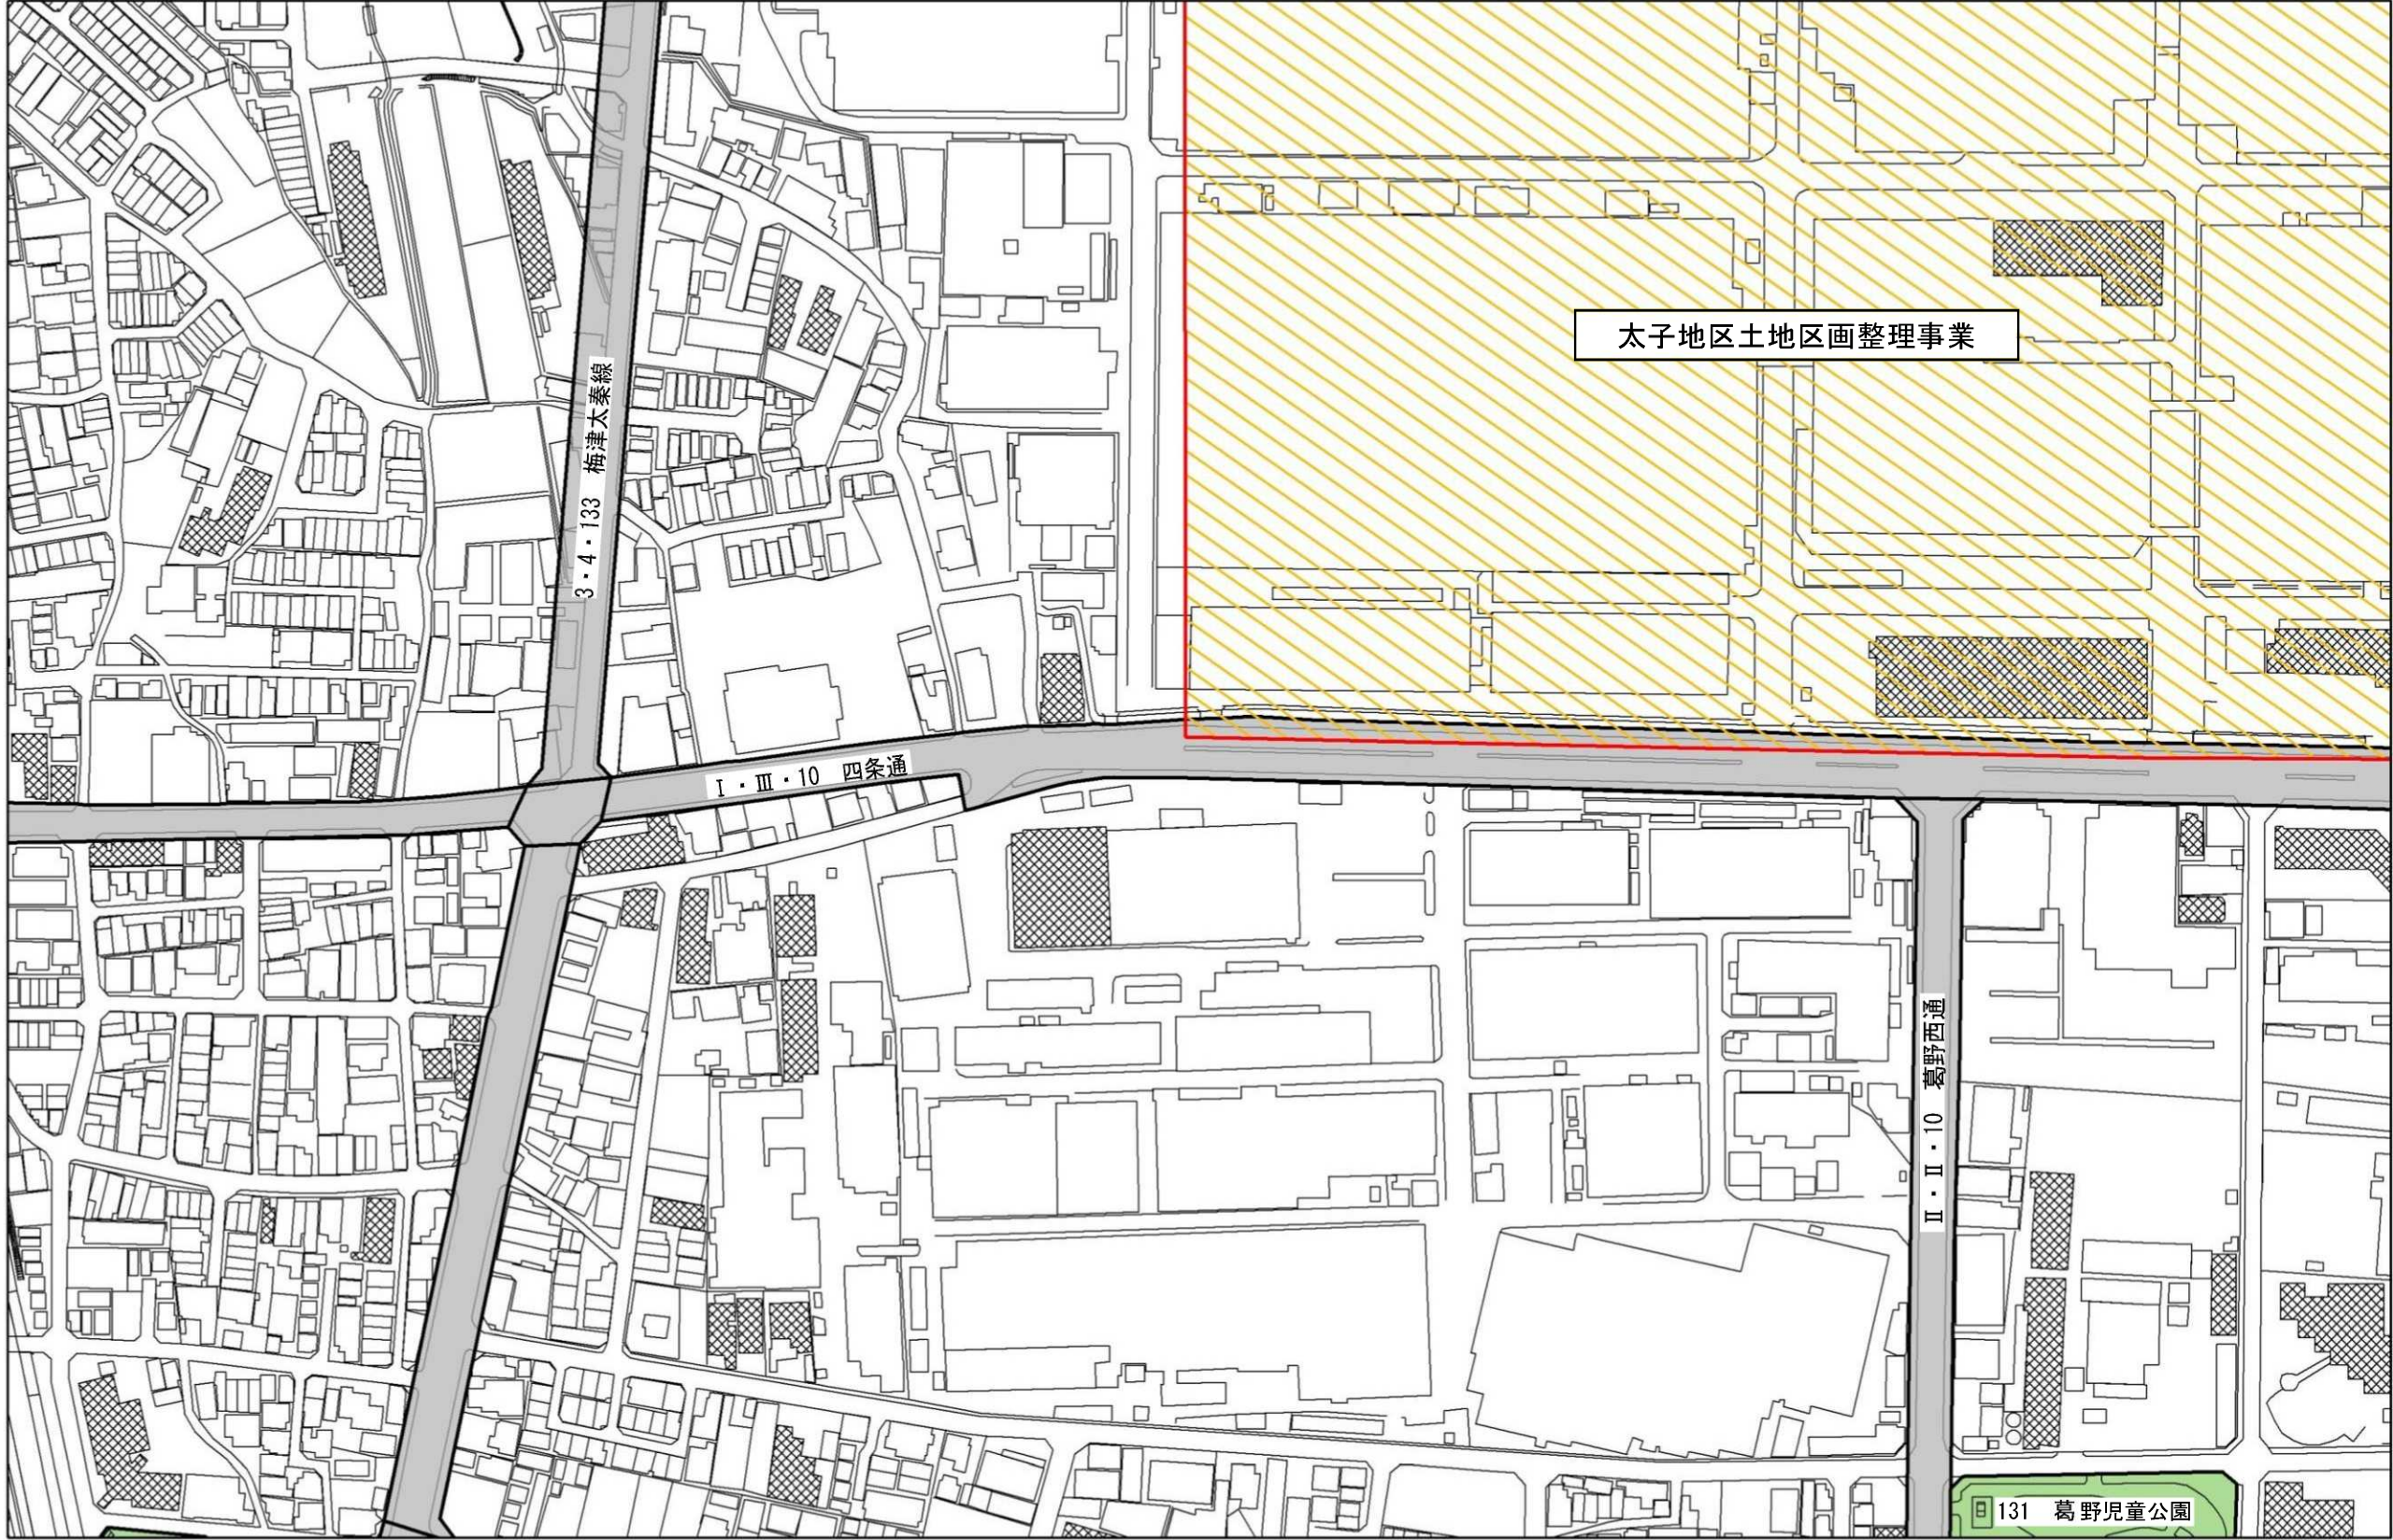


京都都市計画（京都国際文化観光都市建設計画）土地区画整理事業の変更（京都市決定）  
（都市計画太子地区土地区画整理事業の変更）  
計画図（8/9） 縮尺S=1/2,500


| 凡 例                                                                                 |                |
|-------------------------------------------------------------------------------------|----------------|
|  | 土地区画整理事業（廃止区域） |
|  | 都市計画道路         |
|  | 都市計画公園・緑地      |



図郭割

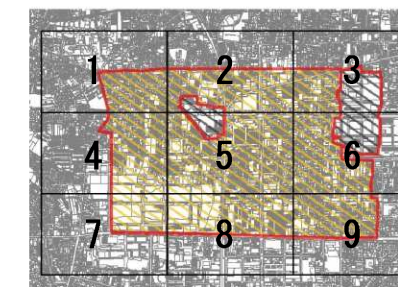


図郭 8

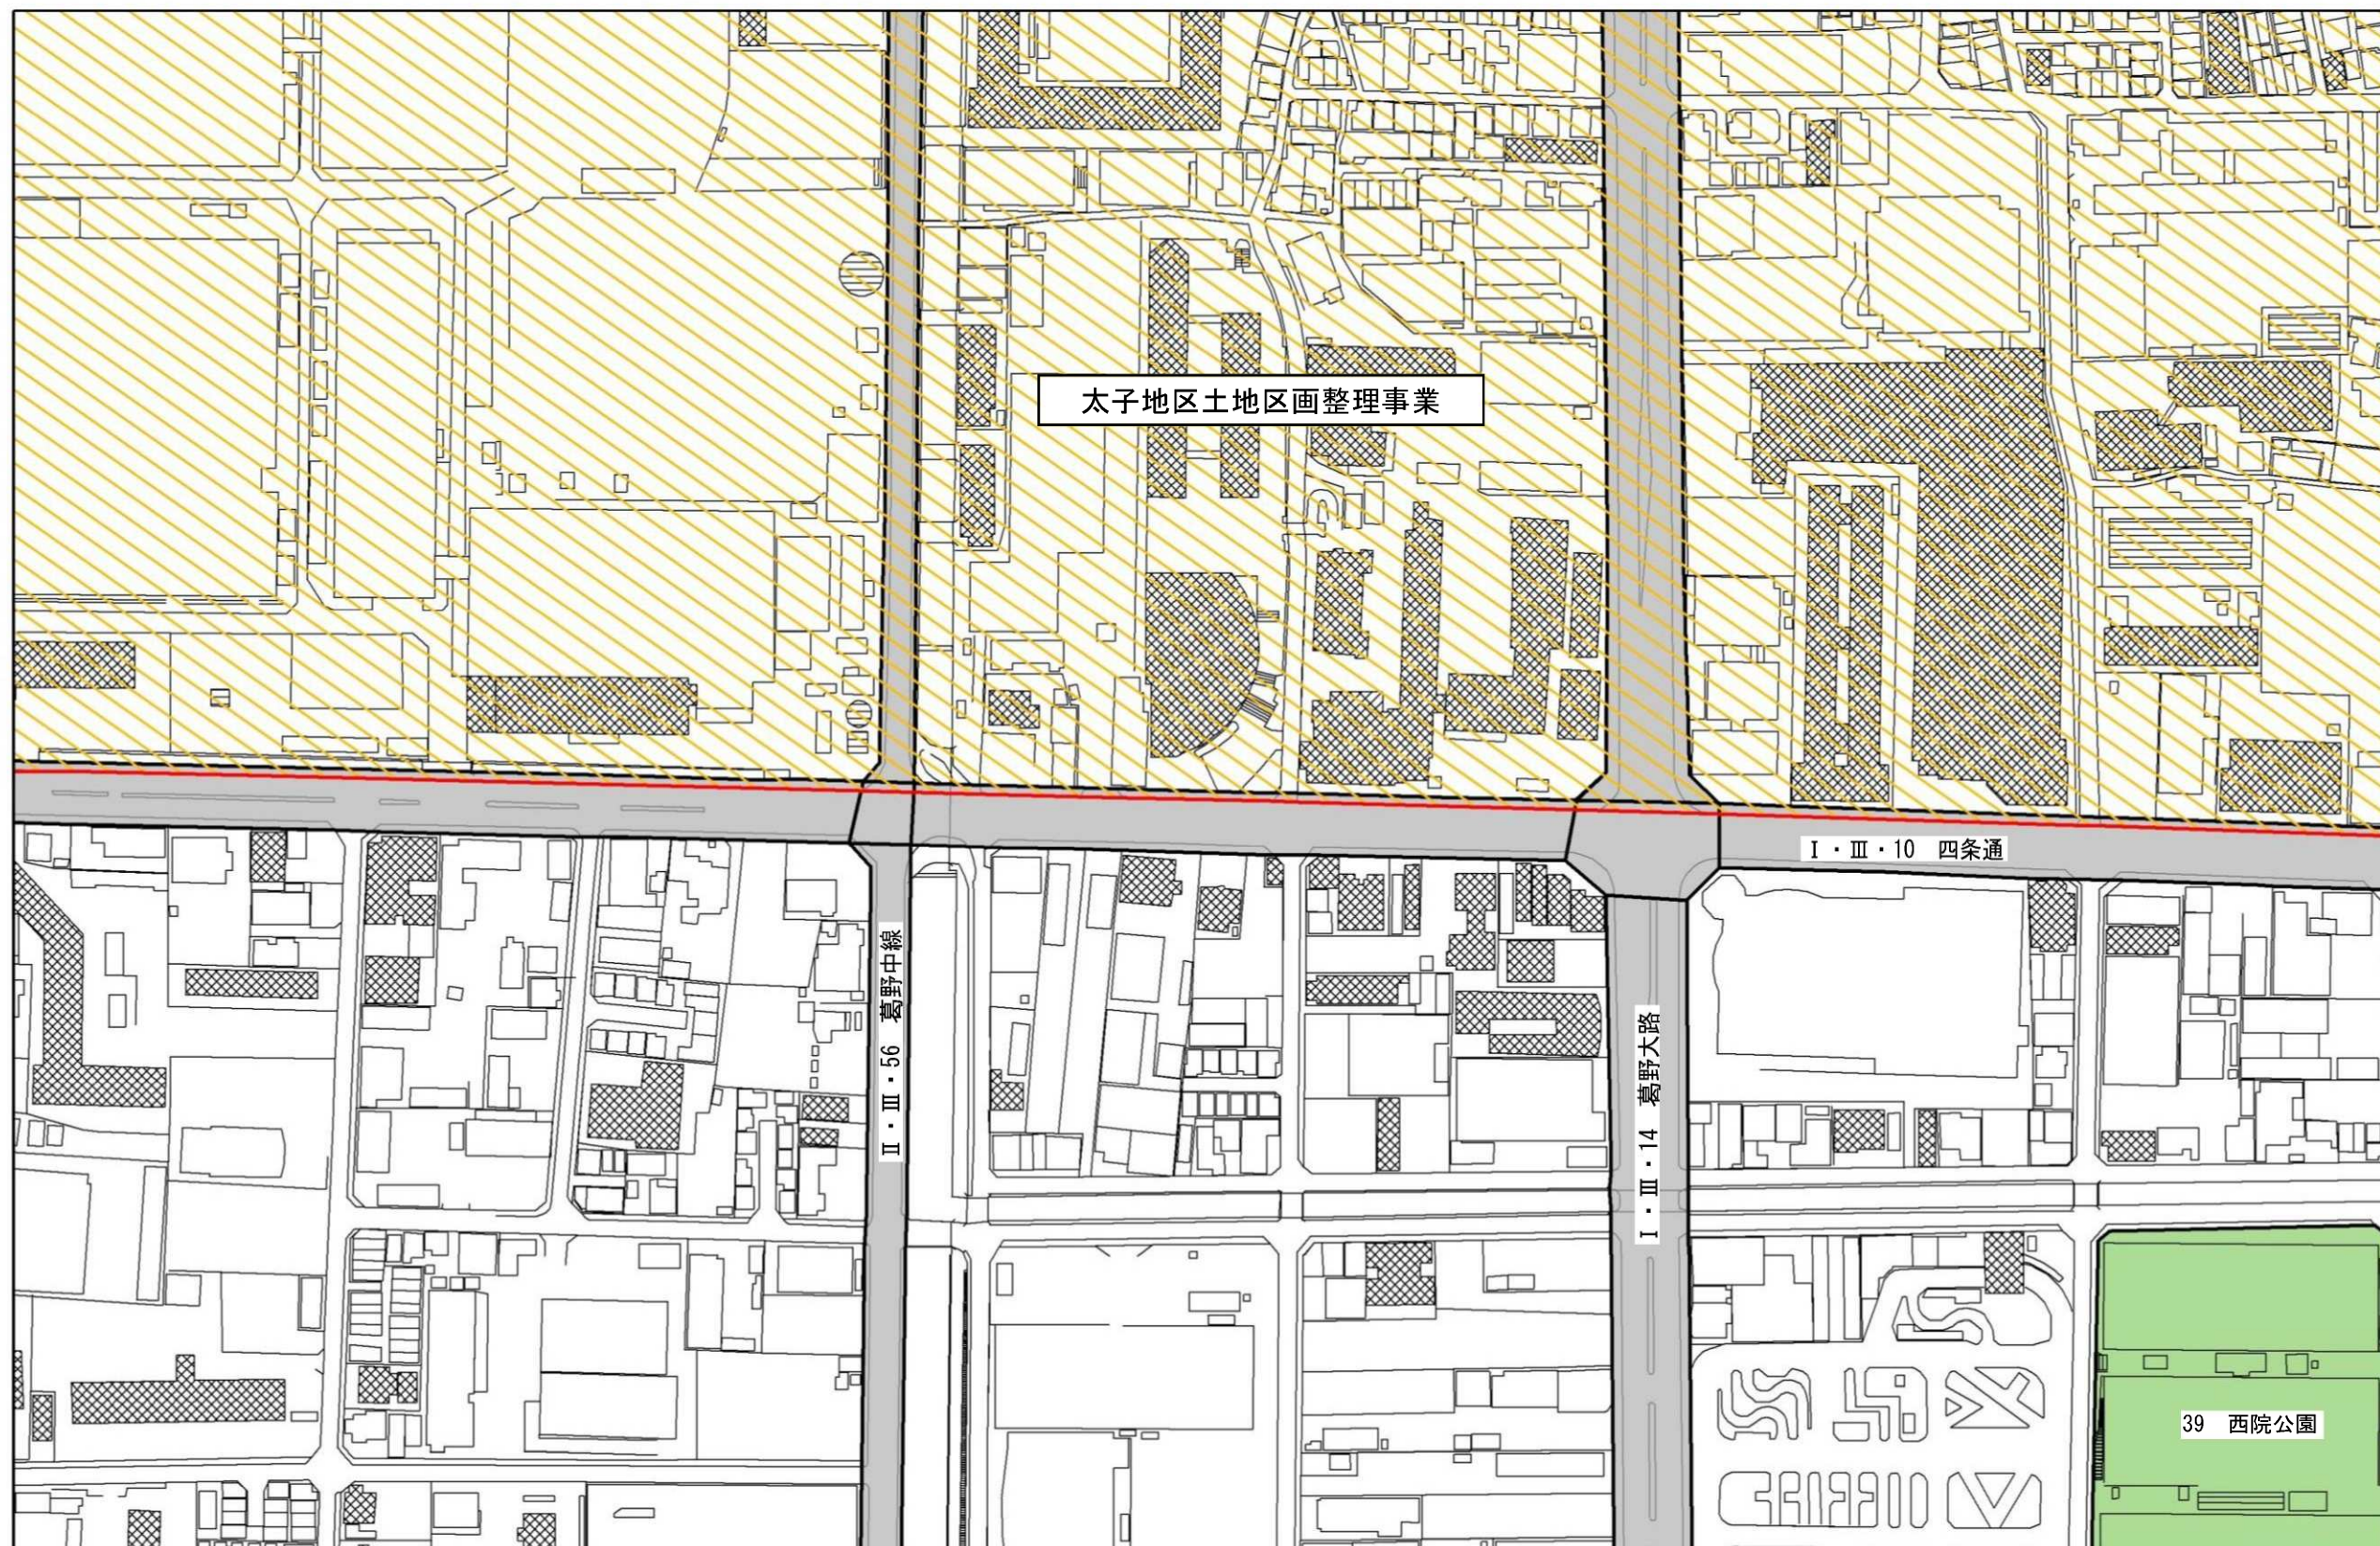

京都都市計画（京都国際文化観光都市建設計画）土地区画整理事業の変更（京都市決定）  
（都市計画太子地区土地区画整理事業の変更）  
計画図（9/9） 縮尺S=1/2,500

| 凡 例                                                                                 |                |
|-------------------------------------------------------------------------------------|----------------|
|  | 土地区画整理事業(廃止区域) |
|  | 都市計画道路         |
|  | 都市計画公園・緑地      |

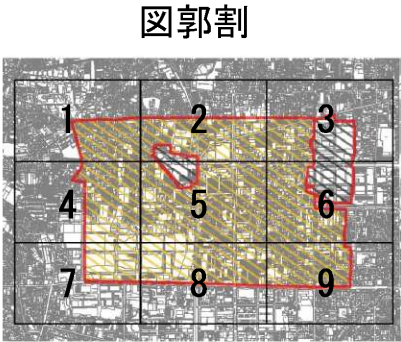

図郭9

