

参考資料


京都都市計画（京都国際文化観光都市建設計画）土地地区画整理事業
（都市計画太秦地区土地地区画整理事業）

旧計画図（1/5） 縮尺S=1/2,500


凡 例	
	土地地区画整理事業(廃止区域)
	都市計画道路
	都市高速鉄道



図郭割

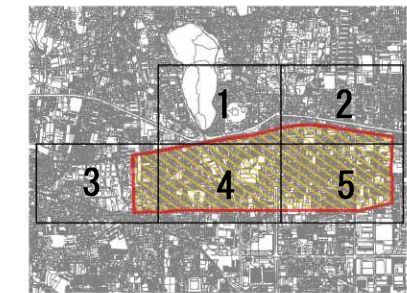


図郭 1

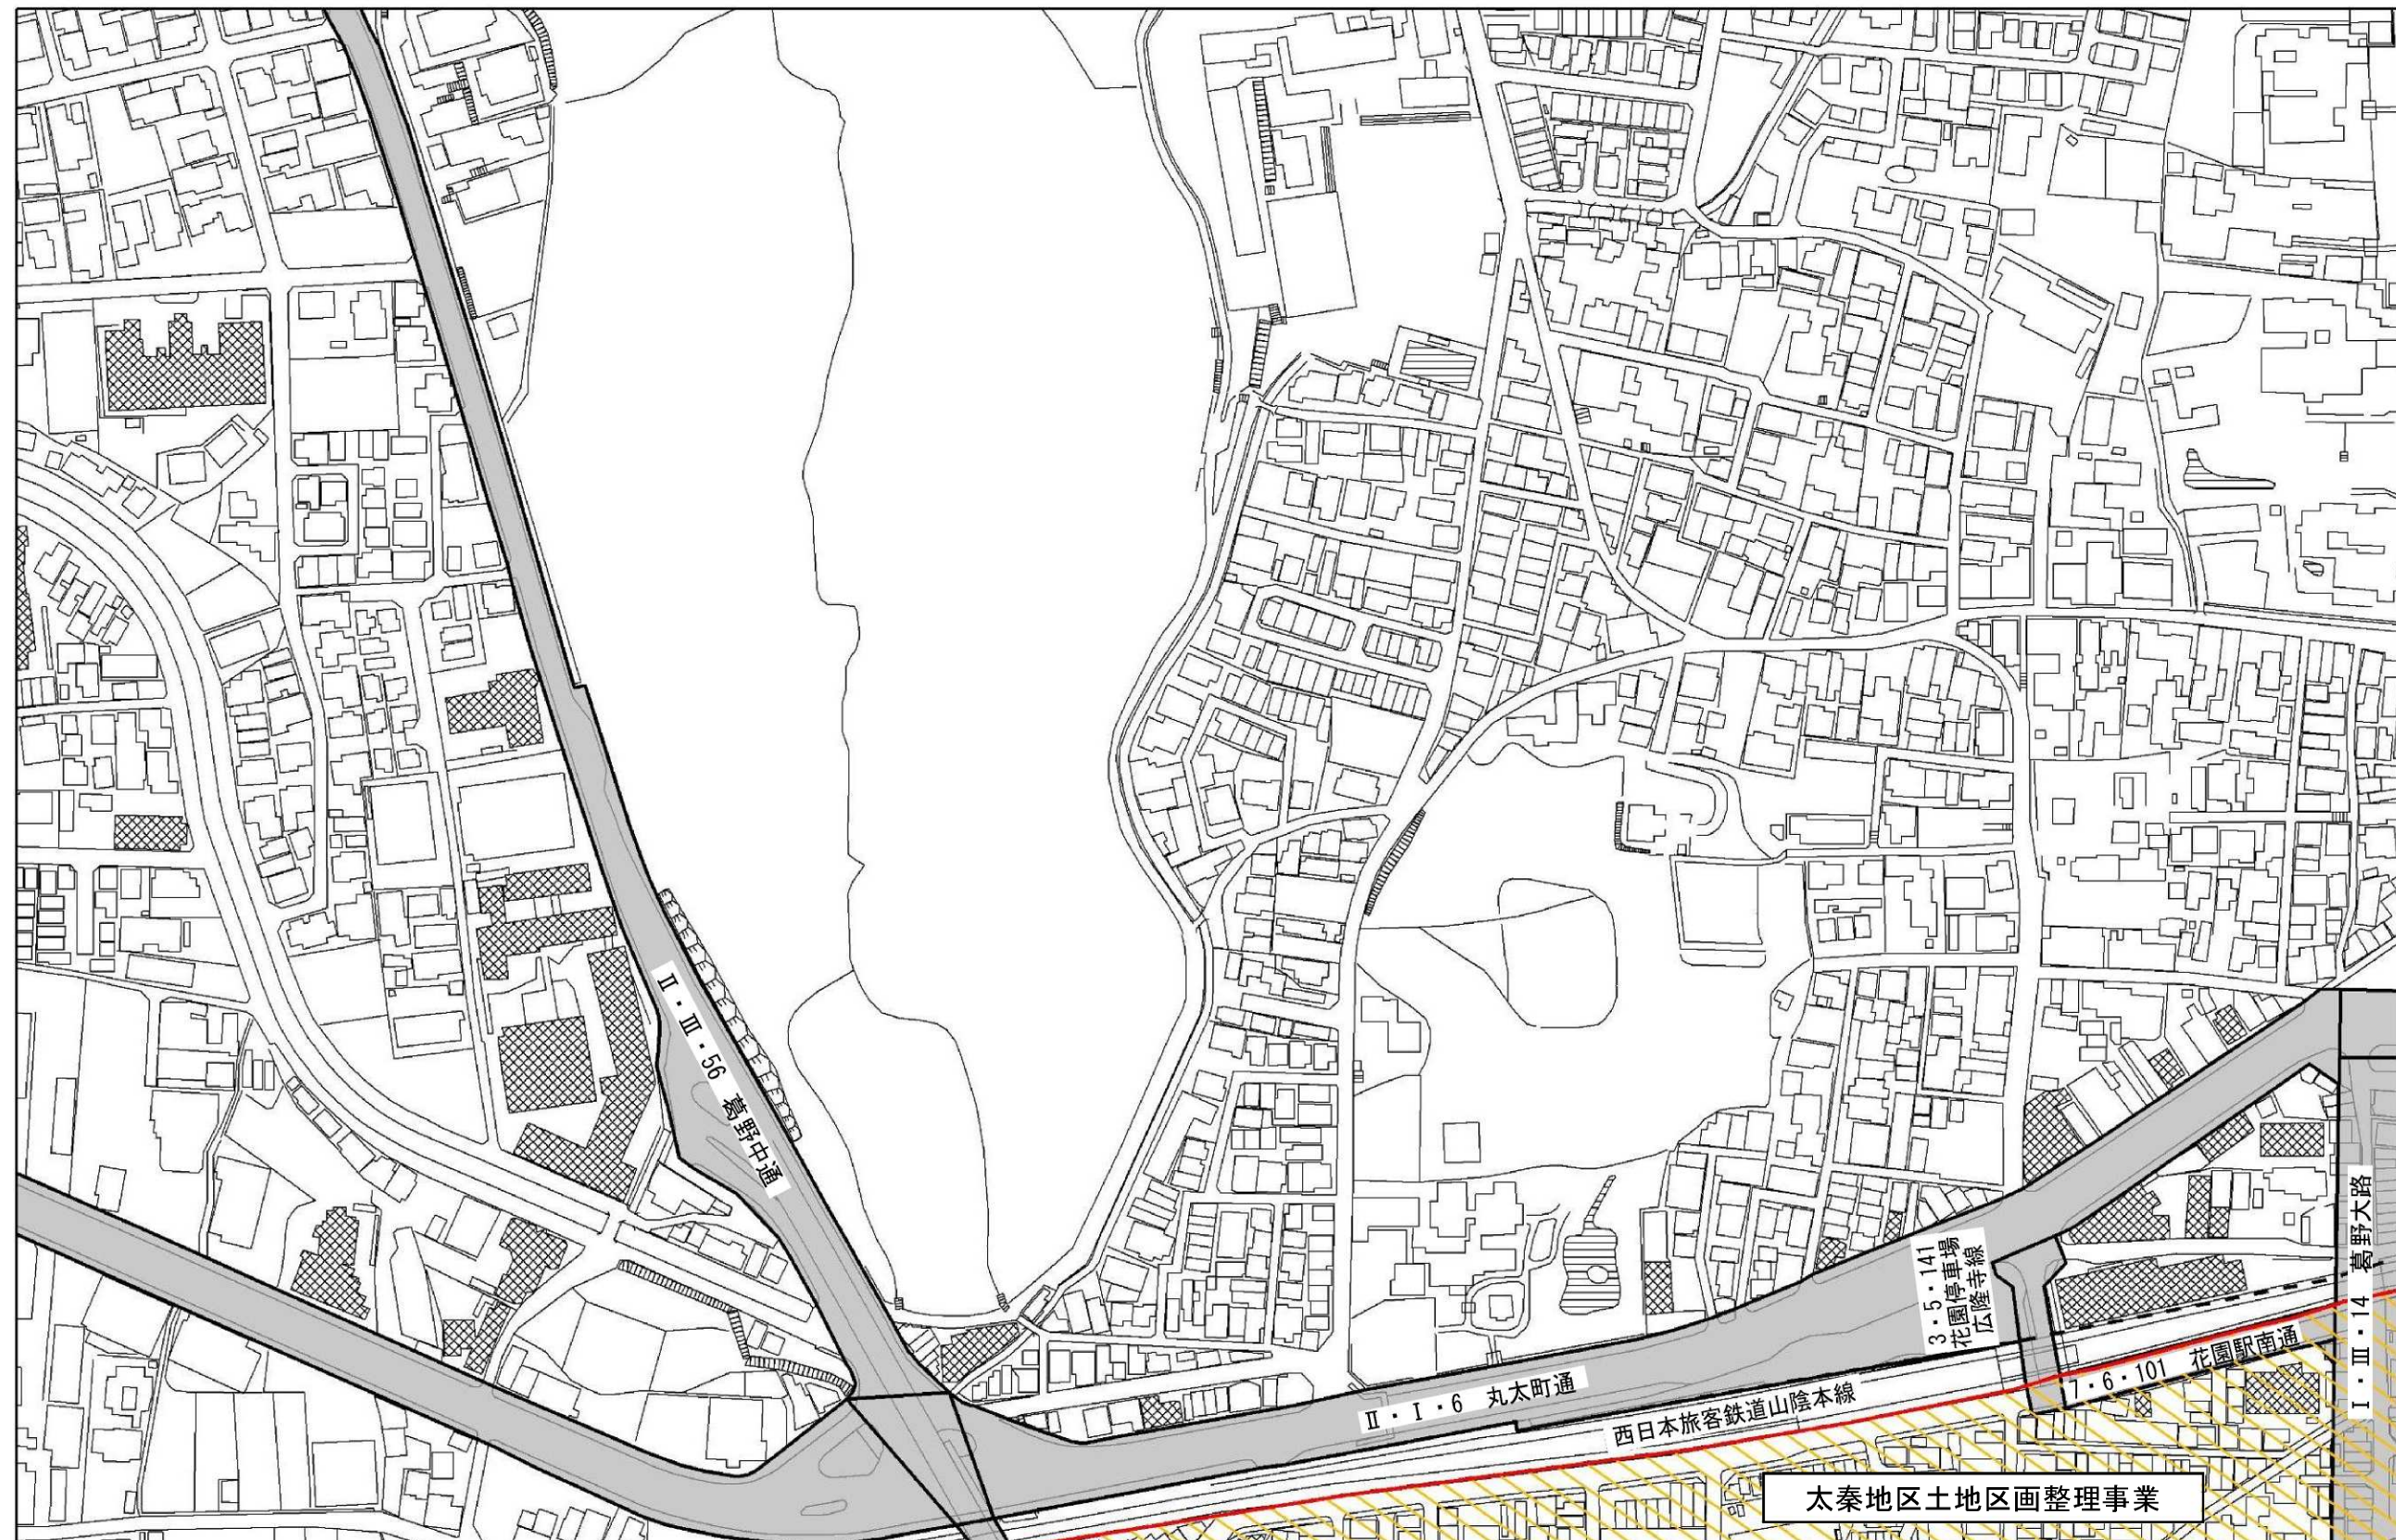


参考資料
京都都市計画（京都国際文化観光都市建設計画）土地区画整理事業
（都市計画太秦地区土地区画整理事業）
旧計画図（2/5） 縮尺S=1/2, 500


凡 例	
	土地区画整理事業(廃止区域)
	都市計画道路
	都市高速鉄道

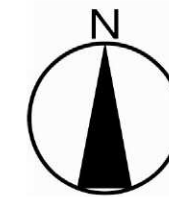

図郭割

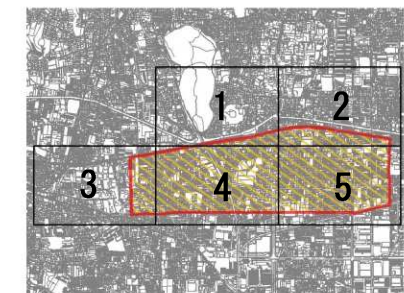

図郭 2

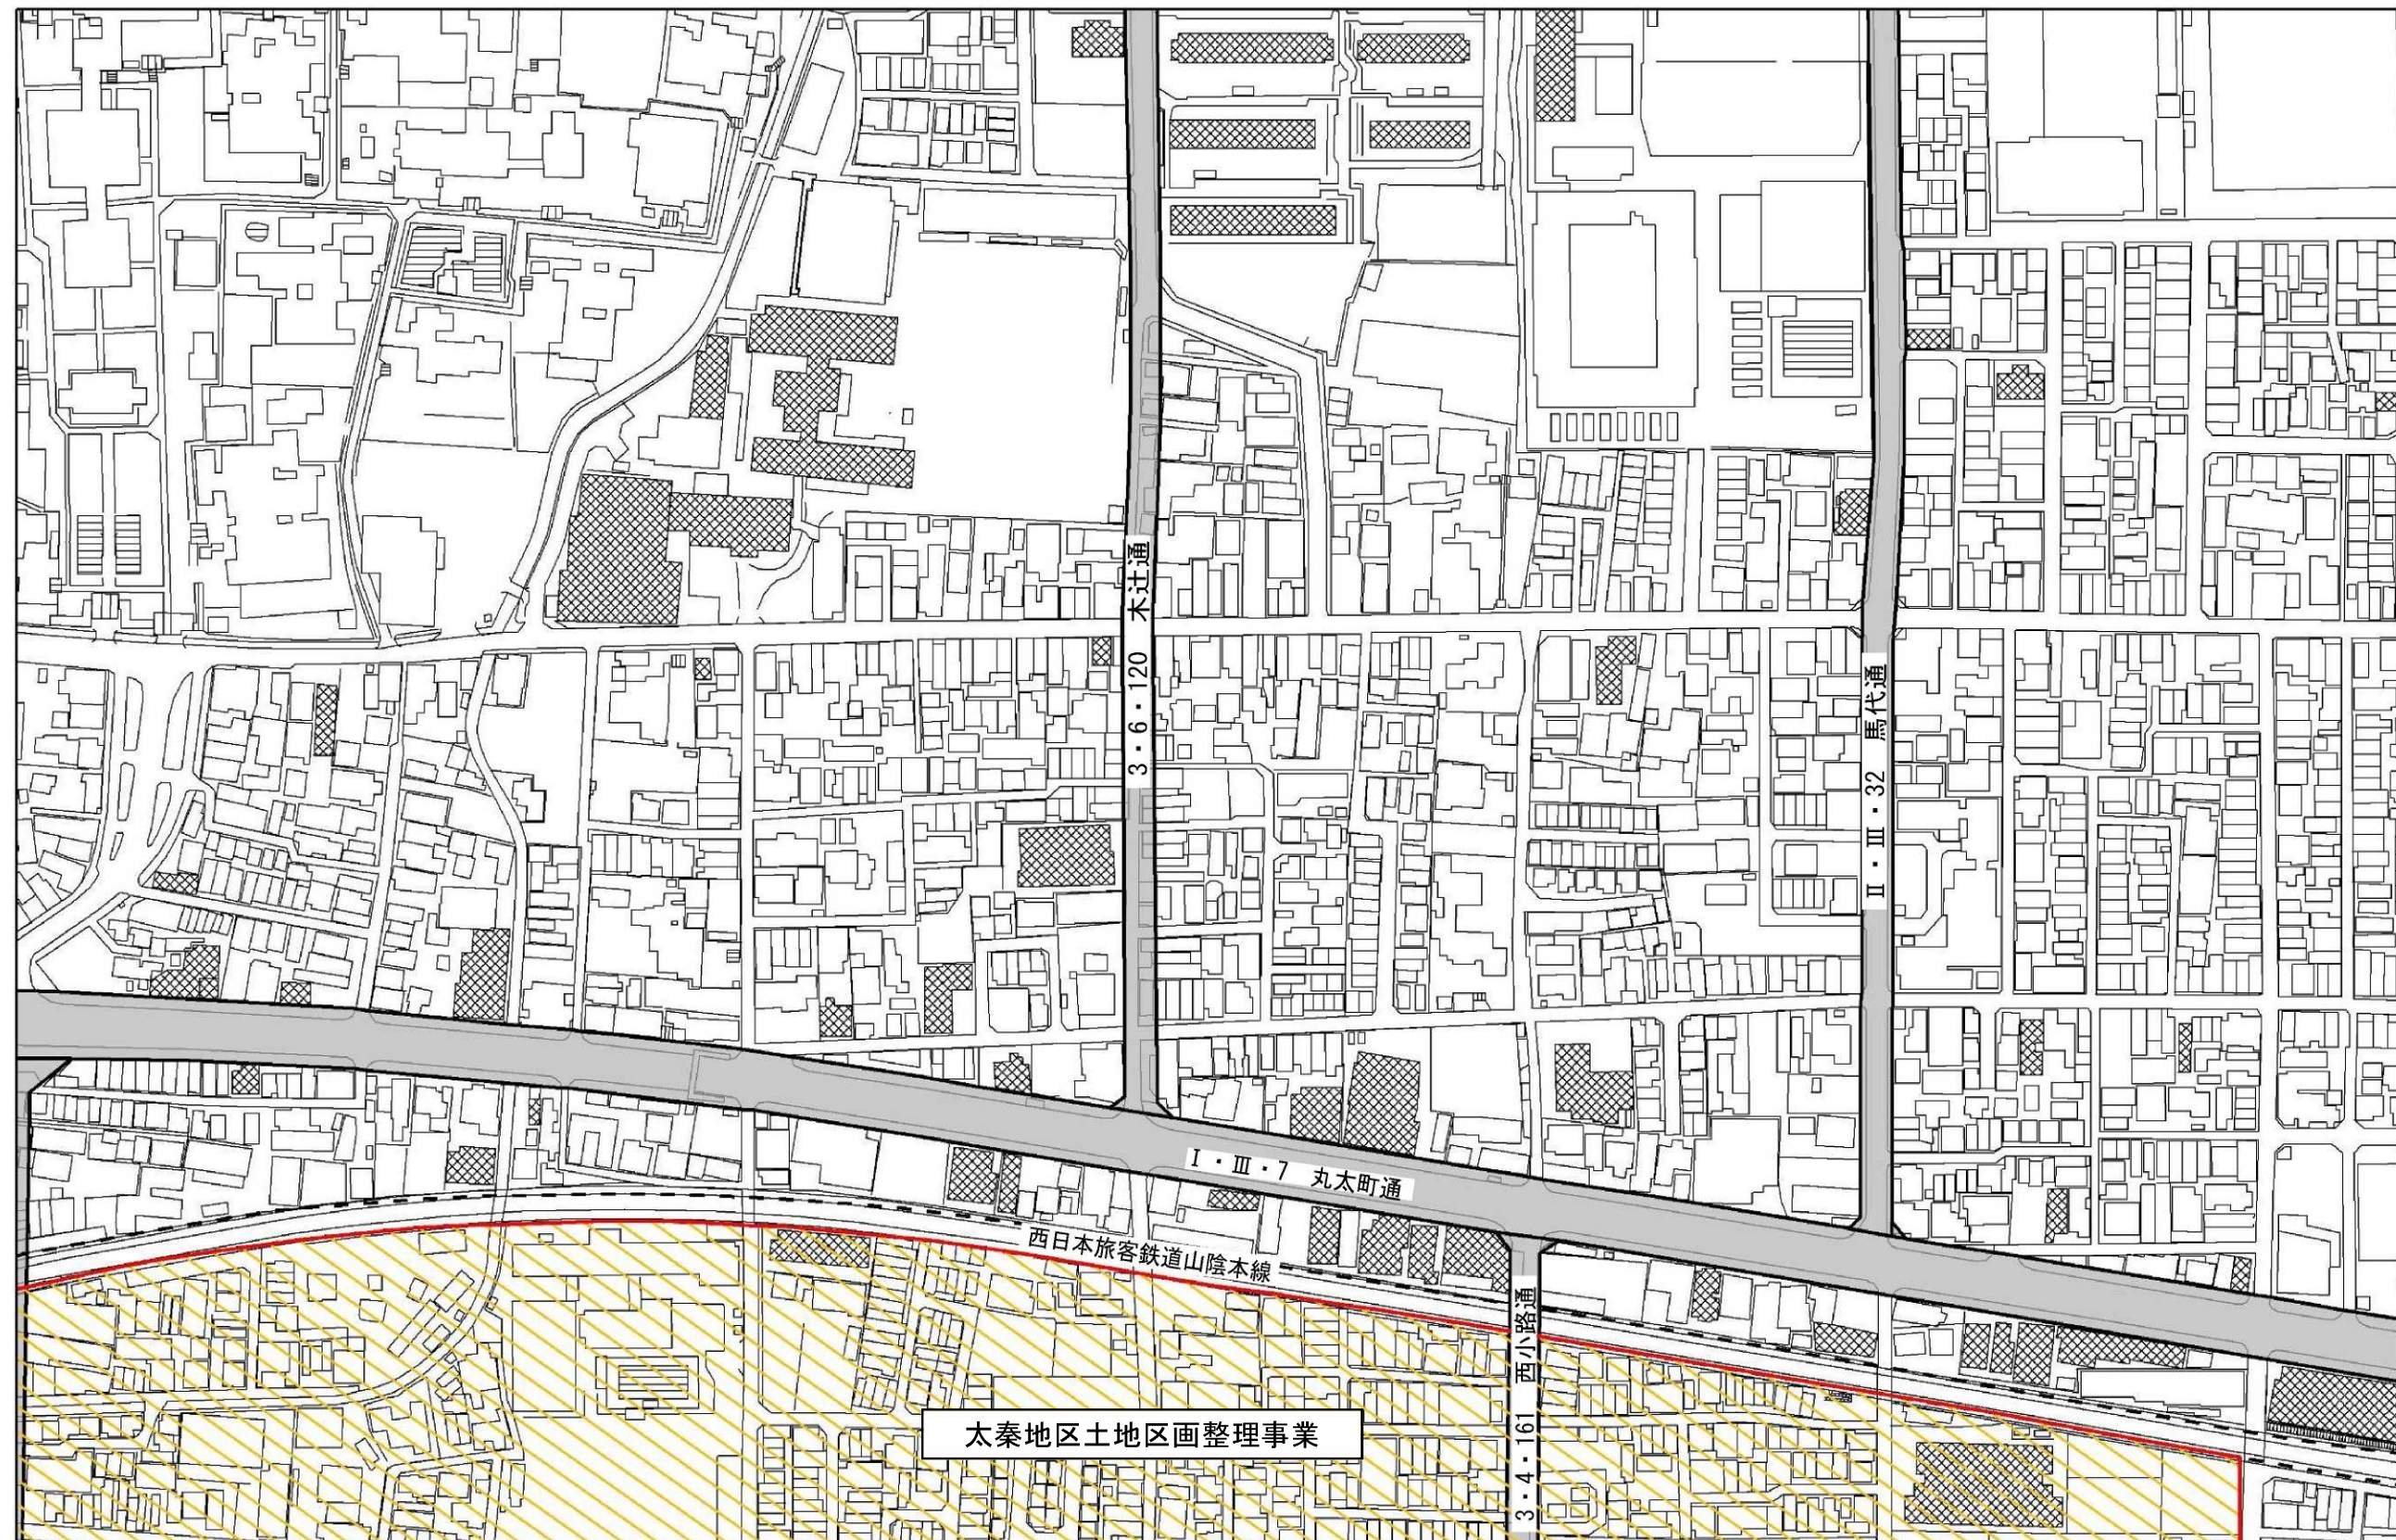

参考資料


京都都市計画（京都国際文化観光都市建設計画）土地区画整理事業
（都市計画太秦地区土地区画整理事業）

旧計画図（3/5） 縮尺S=1/2,500

凡 例	
	土地区画整理事業(廃止区域)
	都市計画道路



図郭割

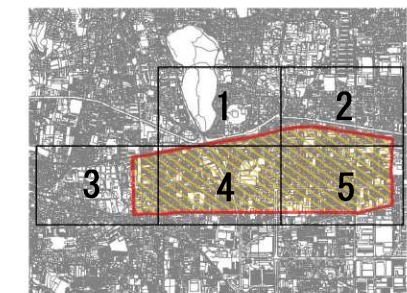

図郭 3



参考資料


京都都市計画（京都国際文化観光都市建設計画）土地区画整理事業
（都市計画太秦地区土地区画整理事業）

旧計画図（4/5） 縮尺S=1/2, 500


凡 例	
	土地区画整理事業(廃止区域)
	都市計画道路
	都市高速鉄道



図郭割

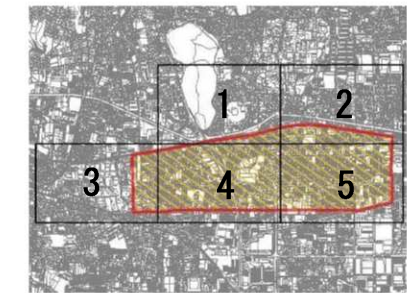

図郭 4

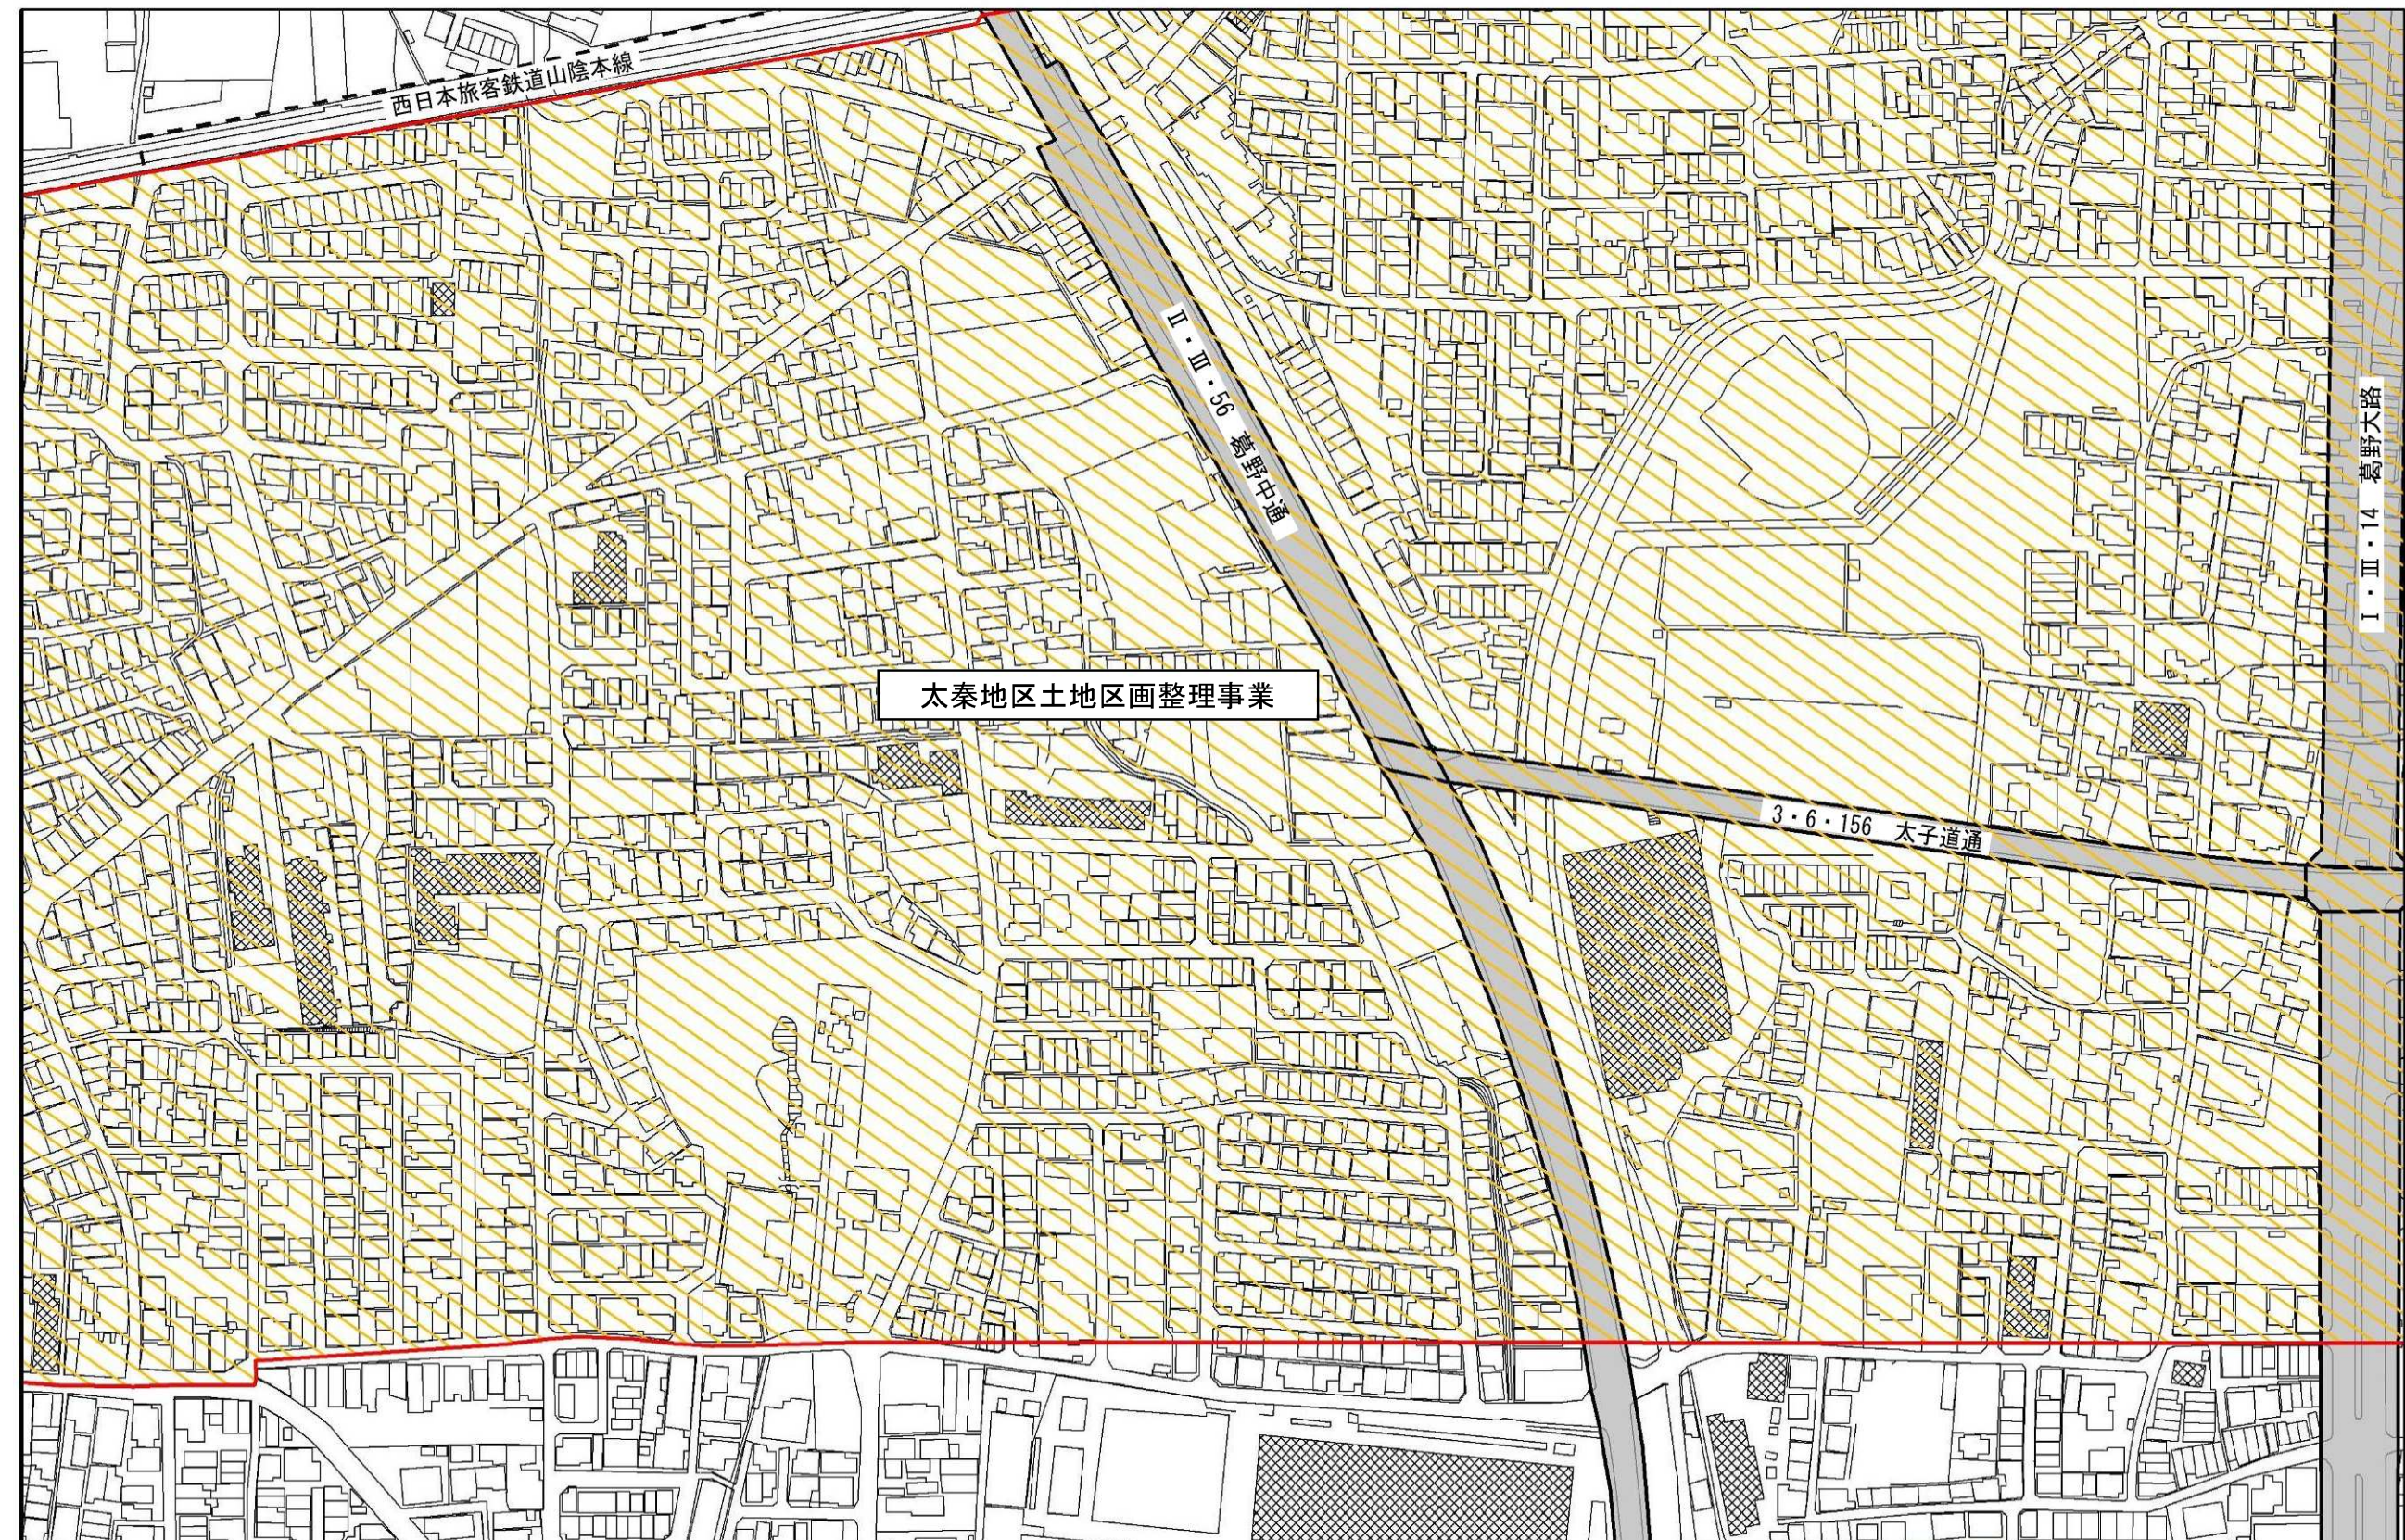

参考資料


京都都市計画（京都国際文化観光都市建設計画）土地区画整理事業
（都市計画太秦地区土地区画整理事業）

旧計画図（5/5） 縮尺S=1/2, 500

凡 例	
	土地区画整理事業(廃止区域)
	都市計画道路



図郭割

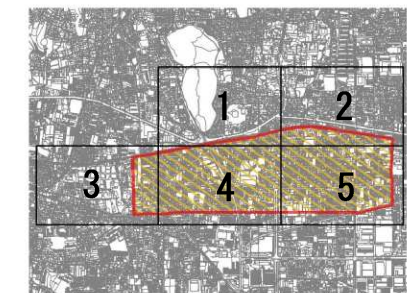

図郭5

