

参考資料


京都都市計画（京都国際文化観光都市建設計画）土地区画整理事業
（都市計画山科東部地区土地区画整理事業）

旧計画図（1/9） 縮尺S=1/2,500


凡 例	
	土地区画整理事業（廃止区域）
	都市計画道路
	都市計画公園・緑地



図郭割


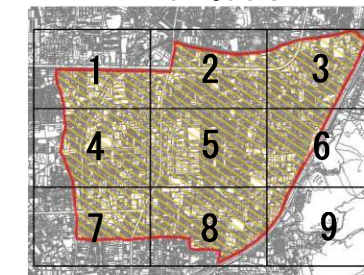


図郭 1

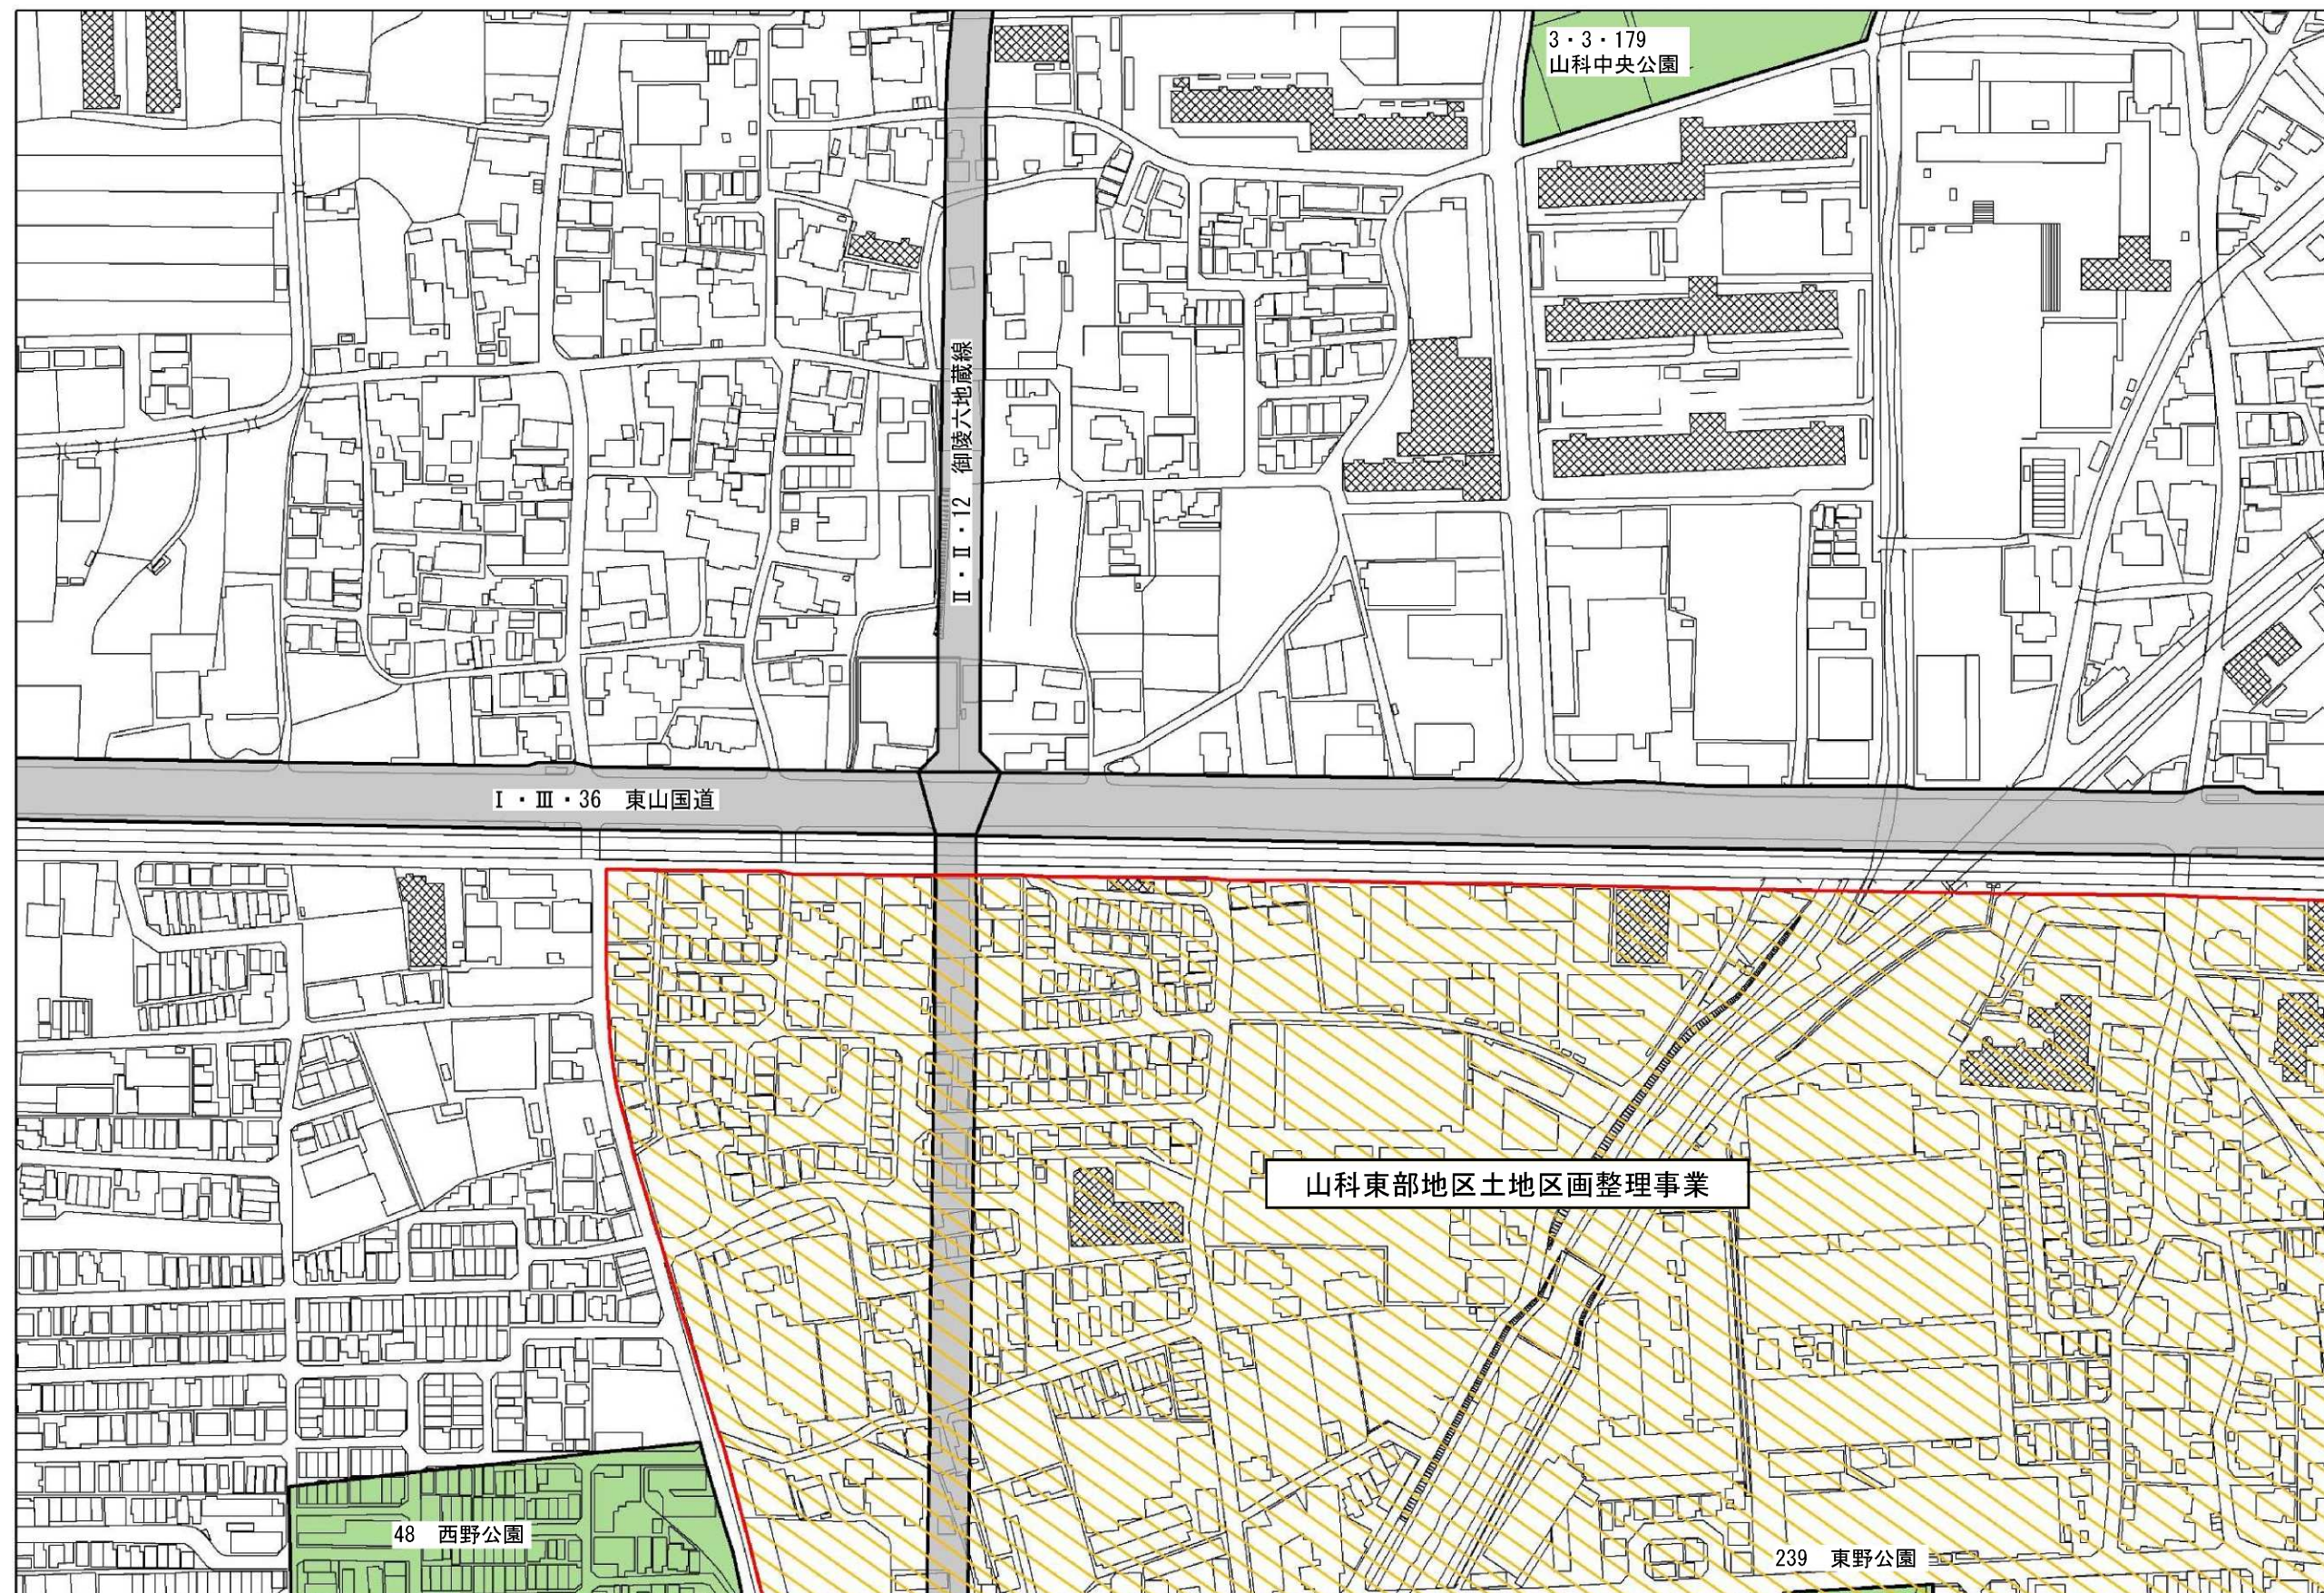


参考資料
京都都市計画（京都国際文化観光都市建設計画）土地区画整理事業
（都市計画山科東部地区土地区画整理事業）
旧計画図（2/9） 縮尺S=1/2,500

凡 例	
	土地区画整理事業（廃止区域）
	都市計画道路
	都市高速鉄道
	都市計画駐車場

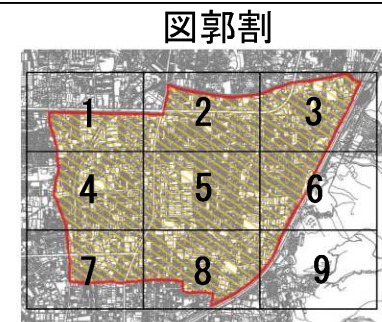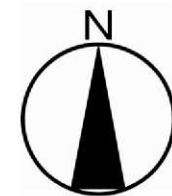

図郭 2

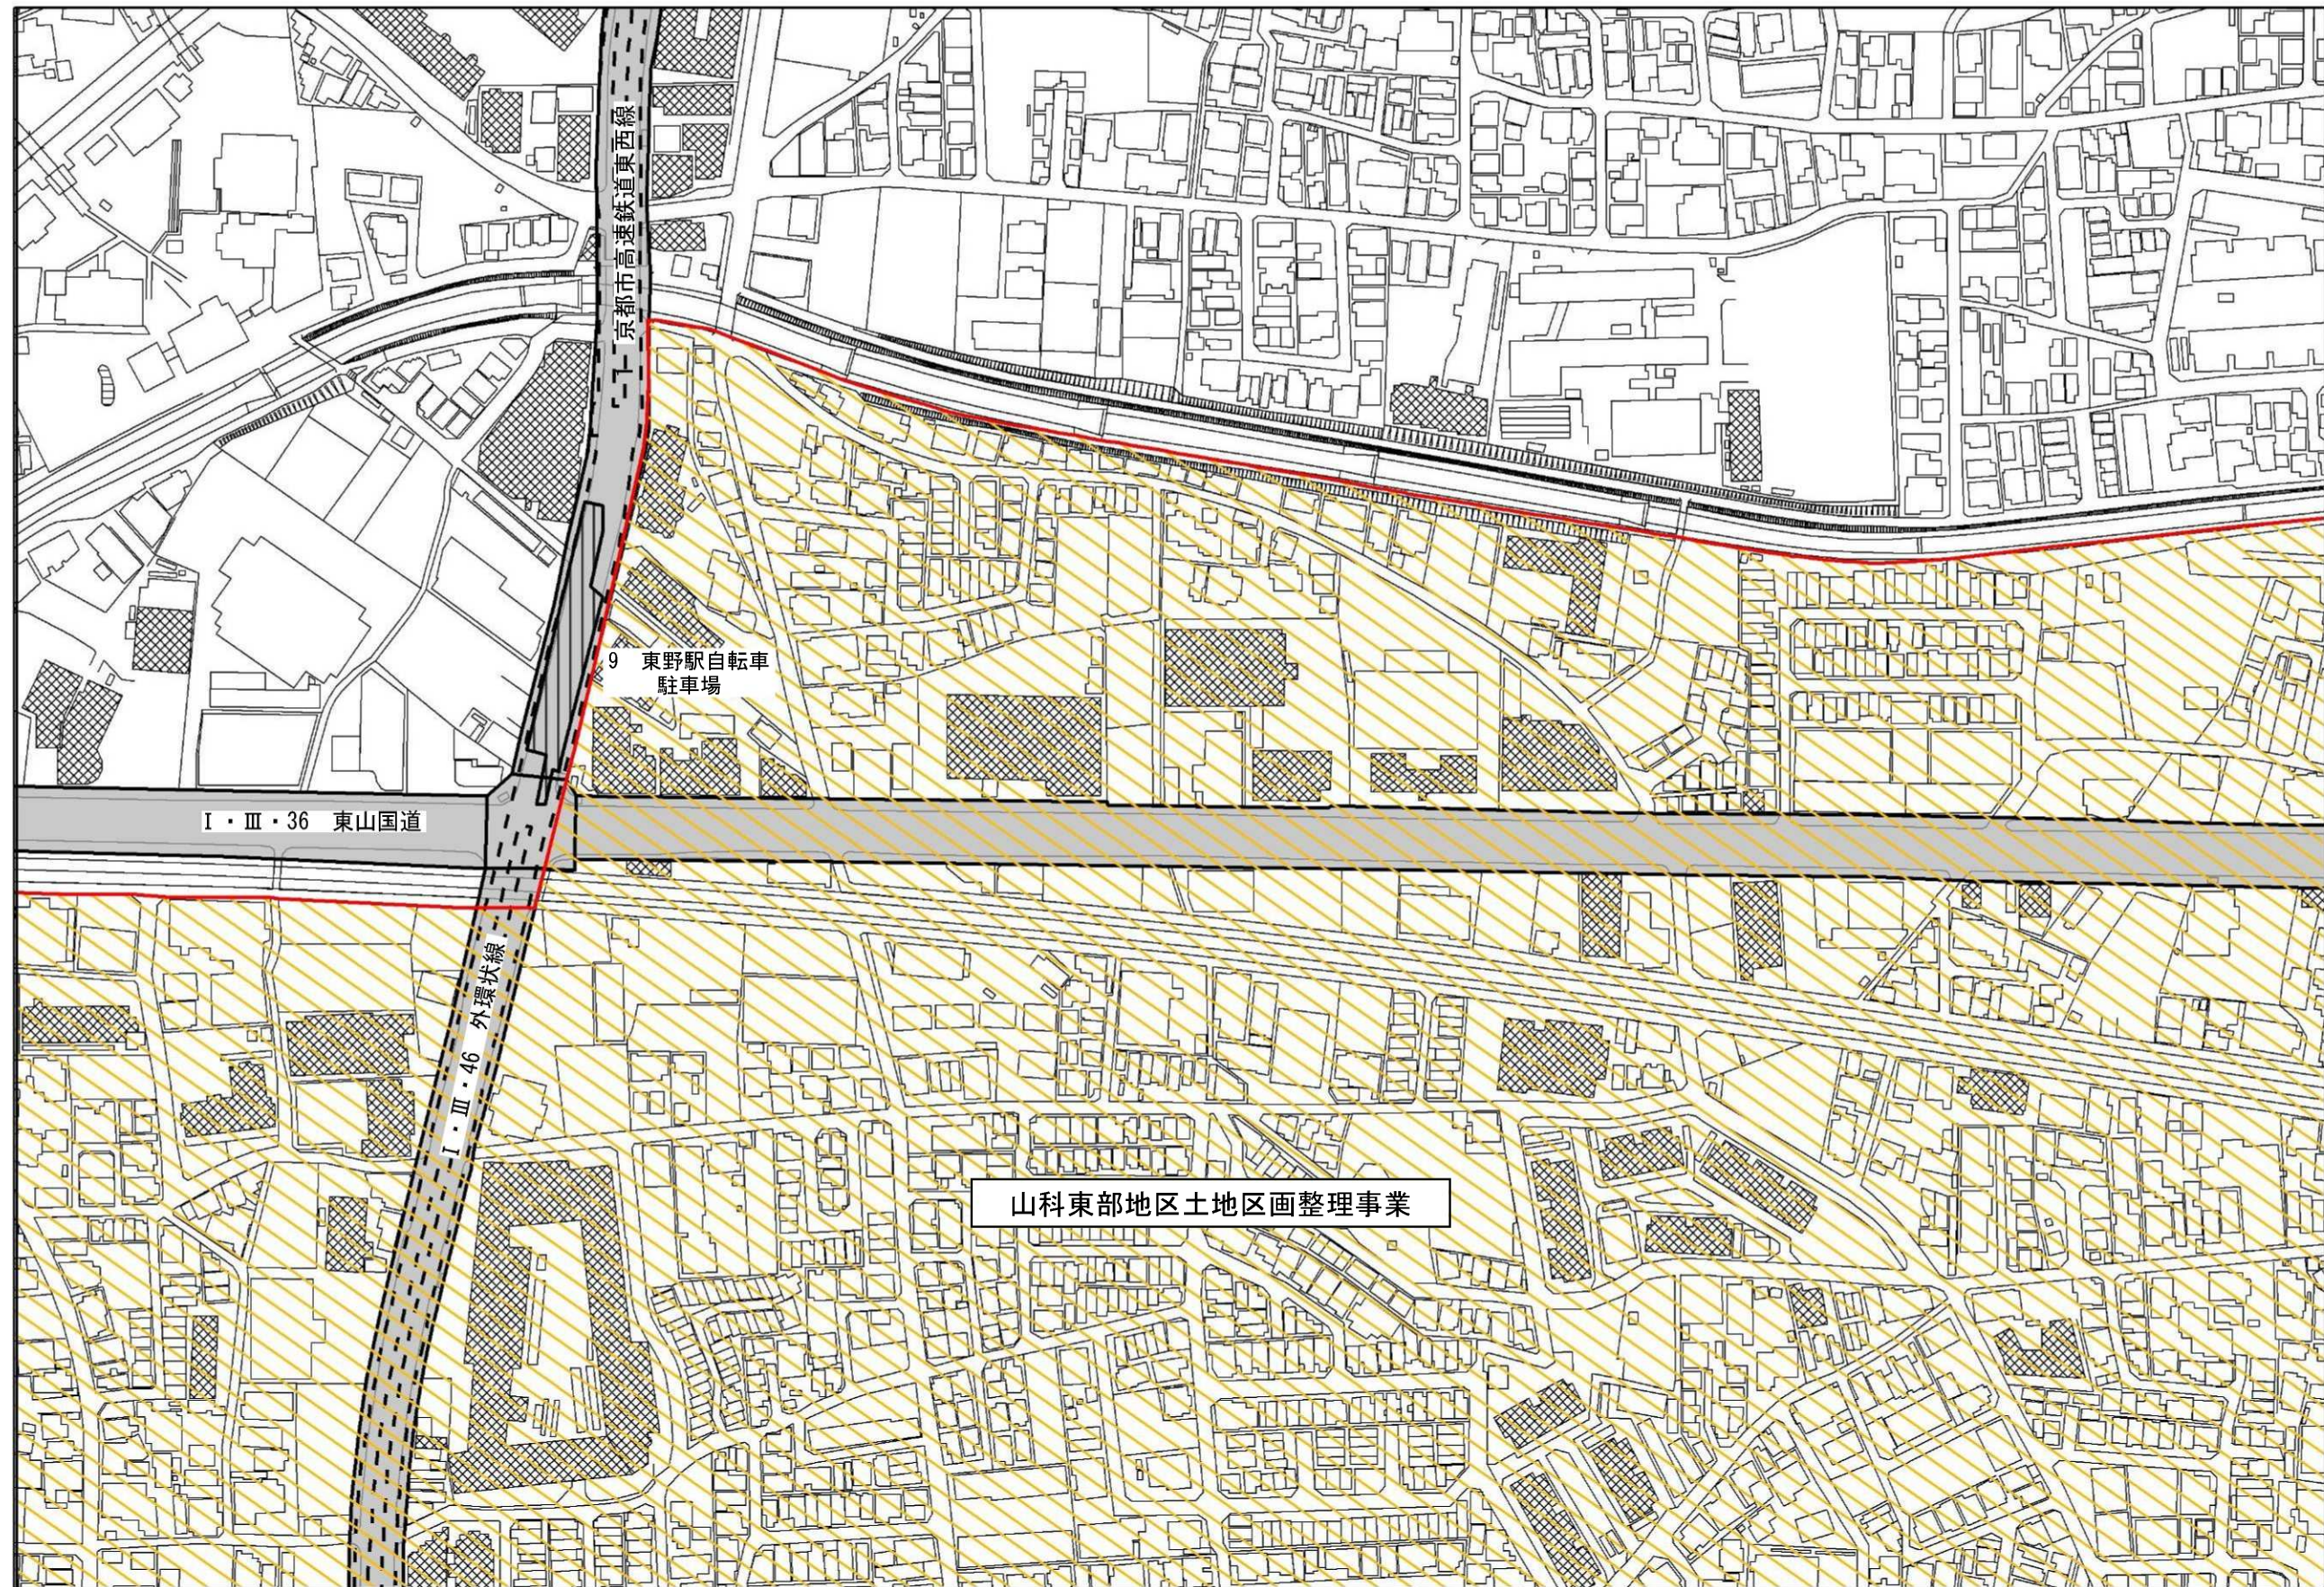

参考資料


京都都市計画（京都国際文化観光都市建設計画）土地区画整理事業
（都市計画山科東部地区土地区画整理事業）

旧計画図（3/9） 縮尺S=1/2,500


凡 例	
	土地区画整理事業（廃止区域）
	都市計画道路



図郭割

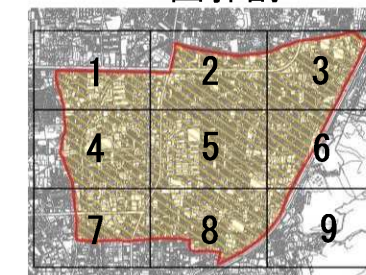

図郭 3

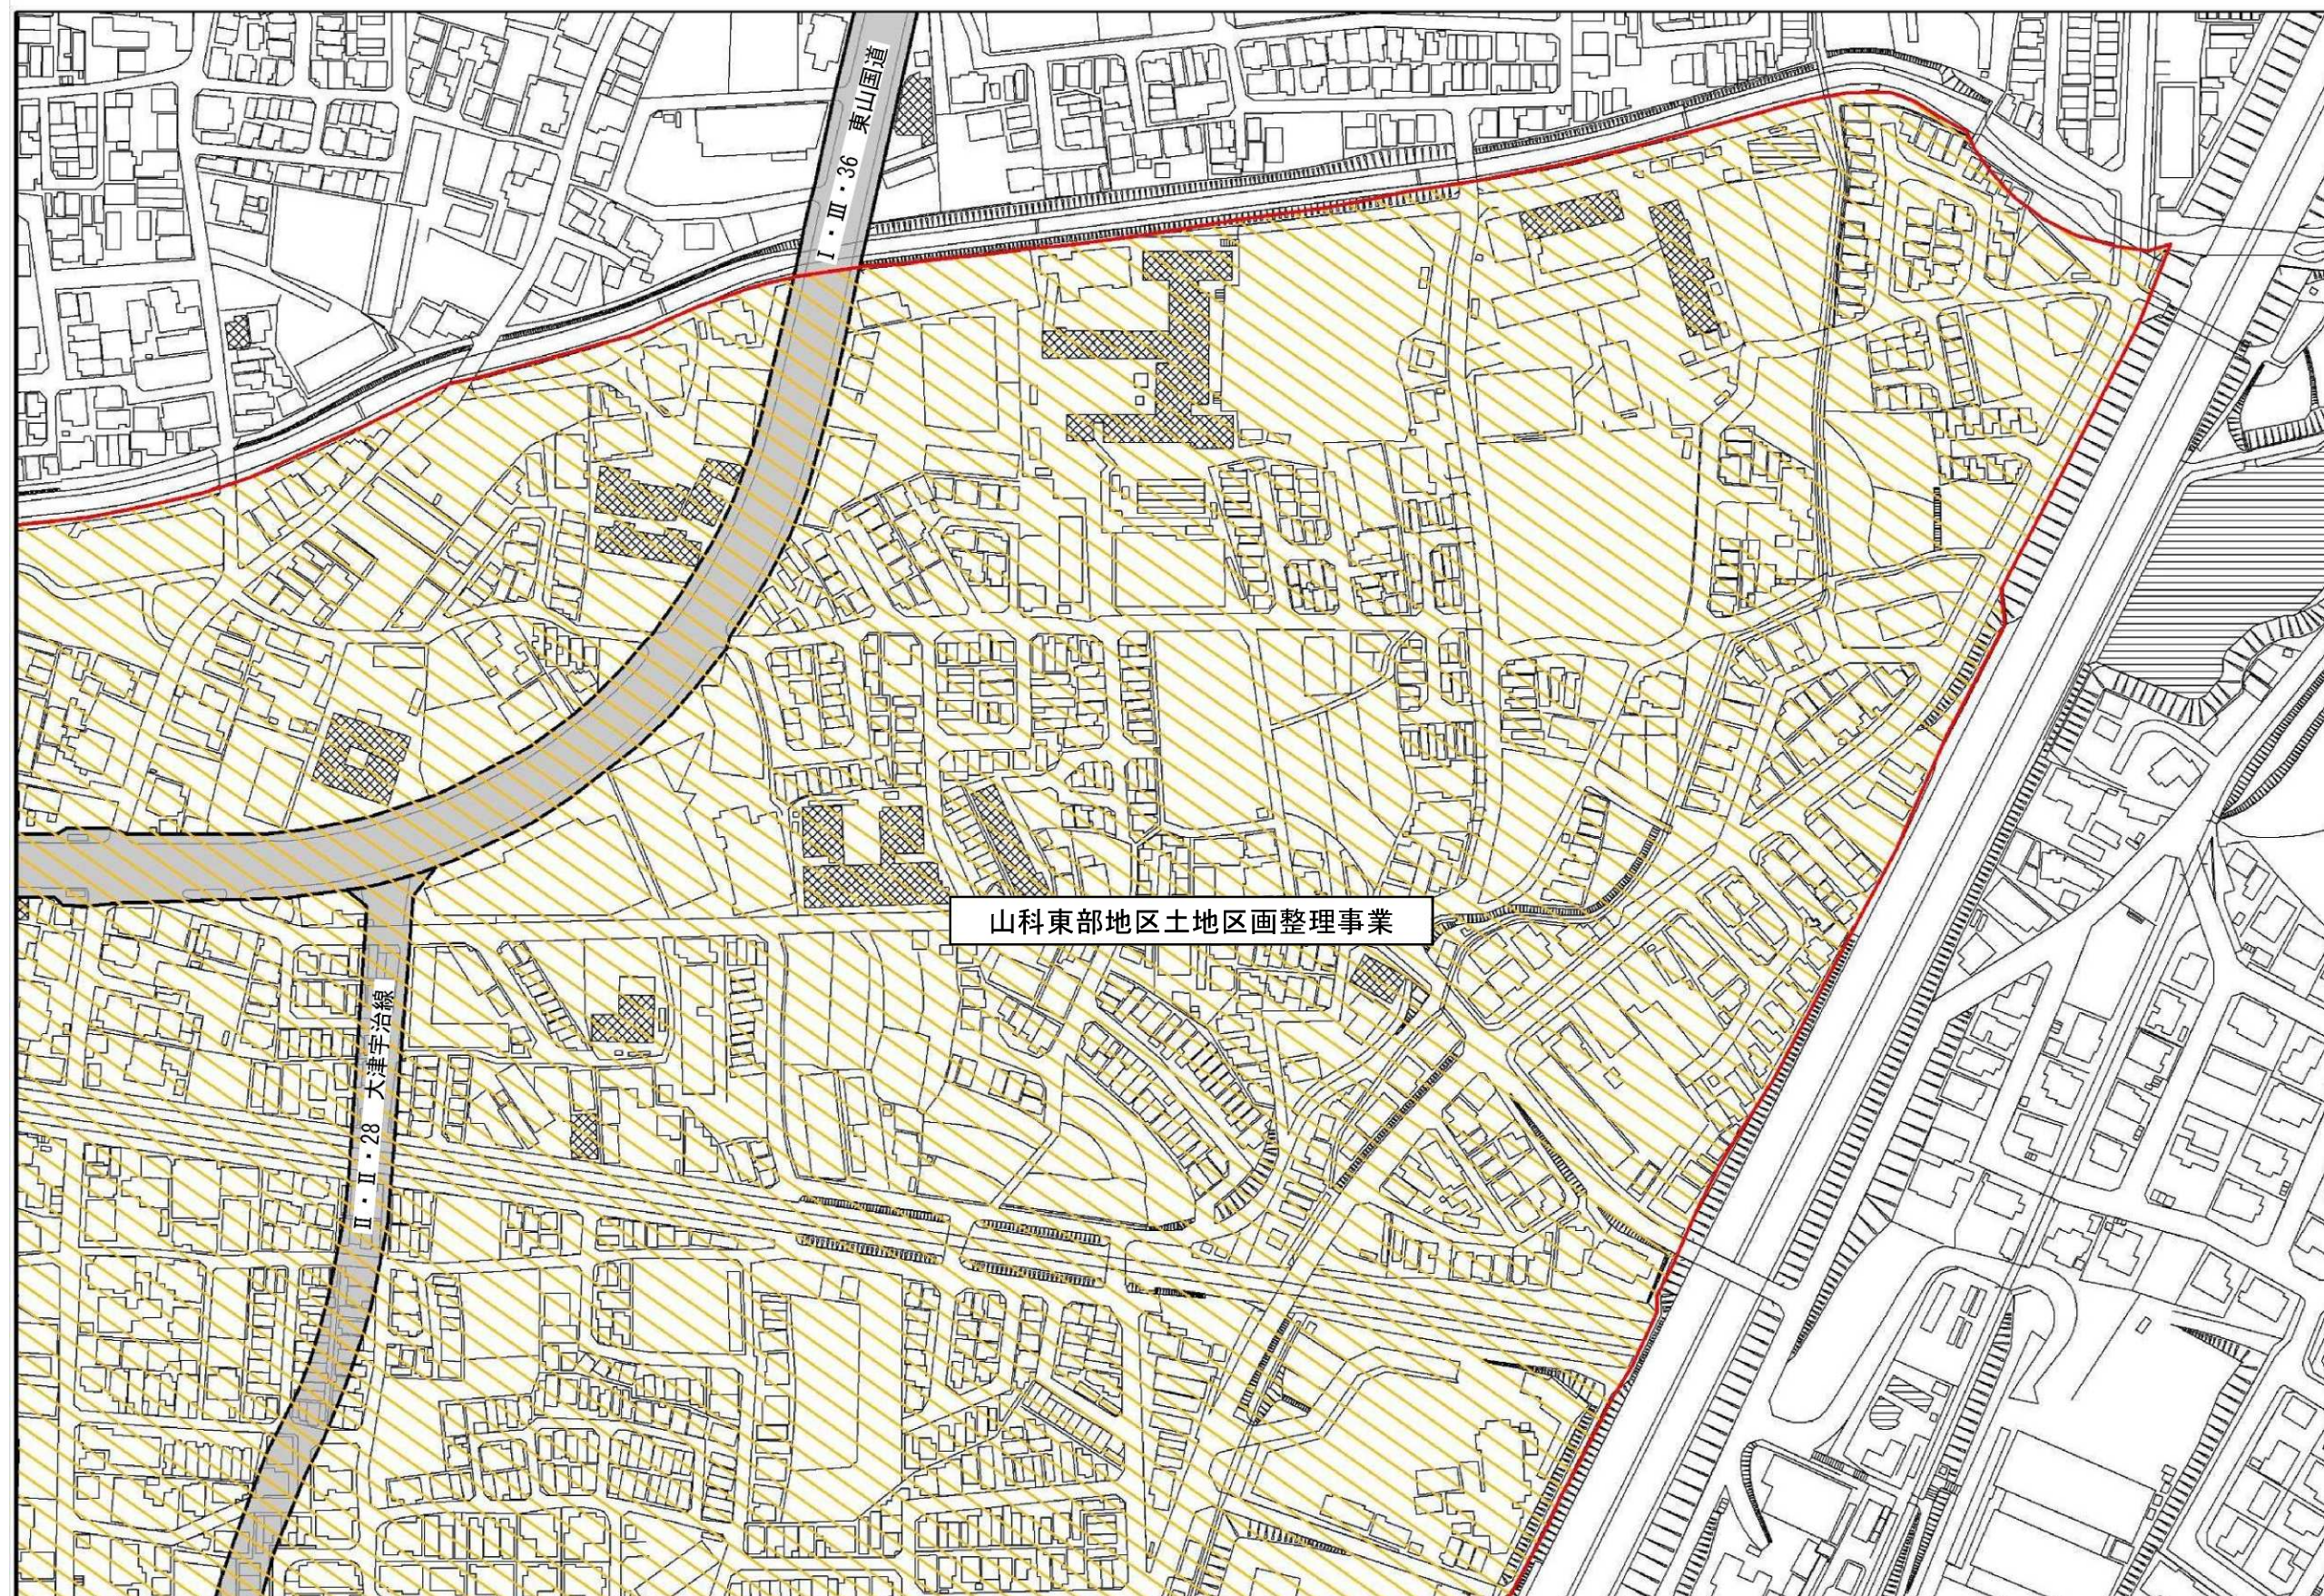

参考資料


京都都市計画（京都国際文化観光都市建設計画）土地区画整理事業
（都市計画山科東部地区土地区画整理事業）

旧計画図（4/9） 縮尺S=1/2,500


凡 例	
	土地区画整理事業（廃止区域）
	都市計画道路
	都市計画公園・緑地



図郭割


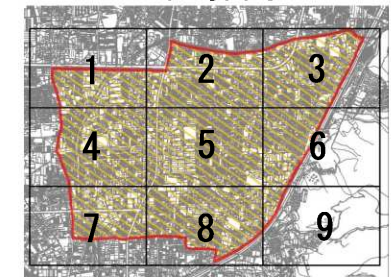


図郭 4

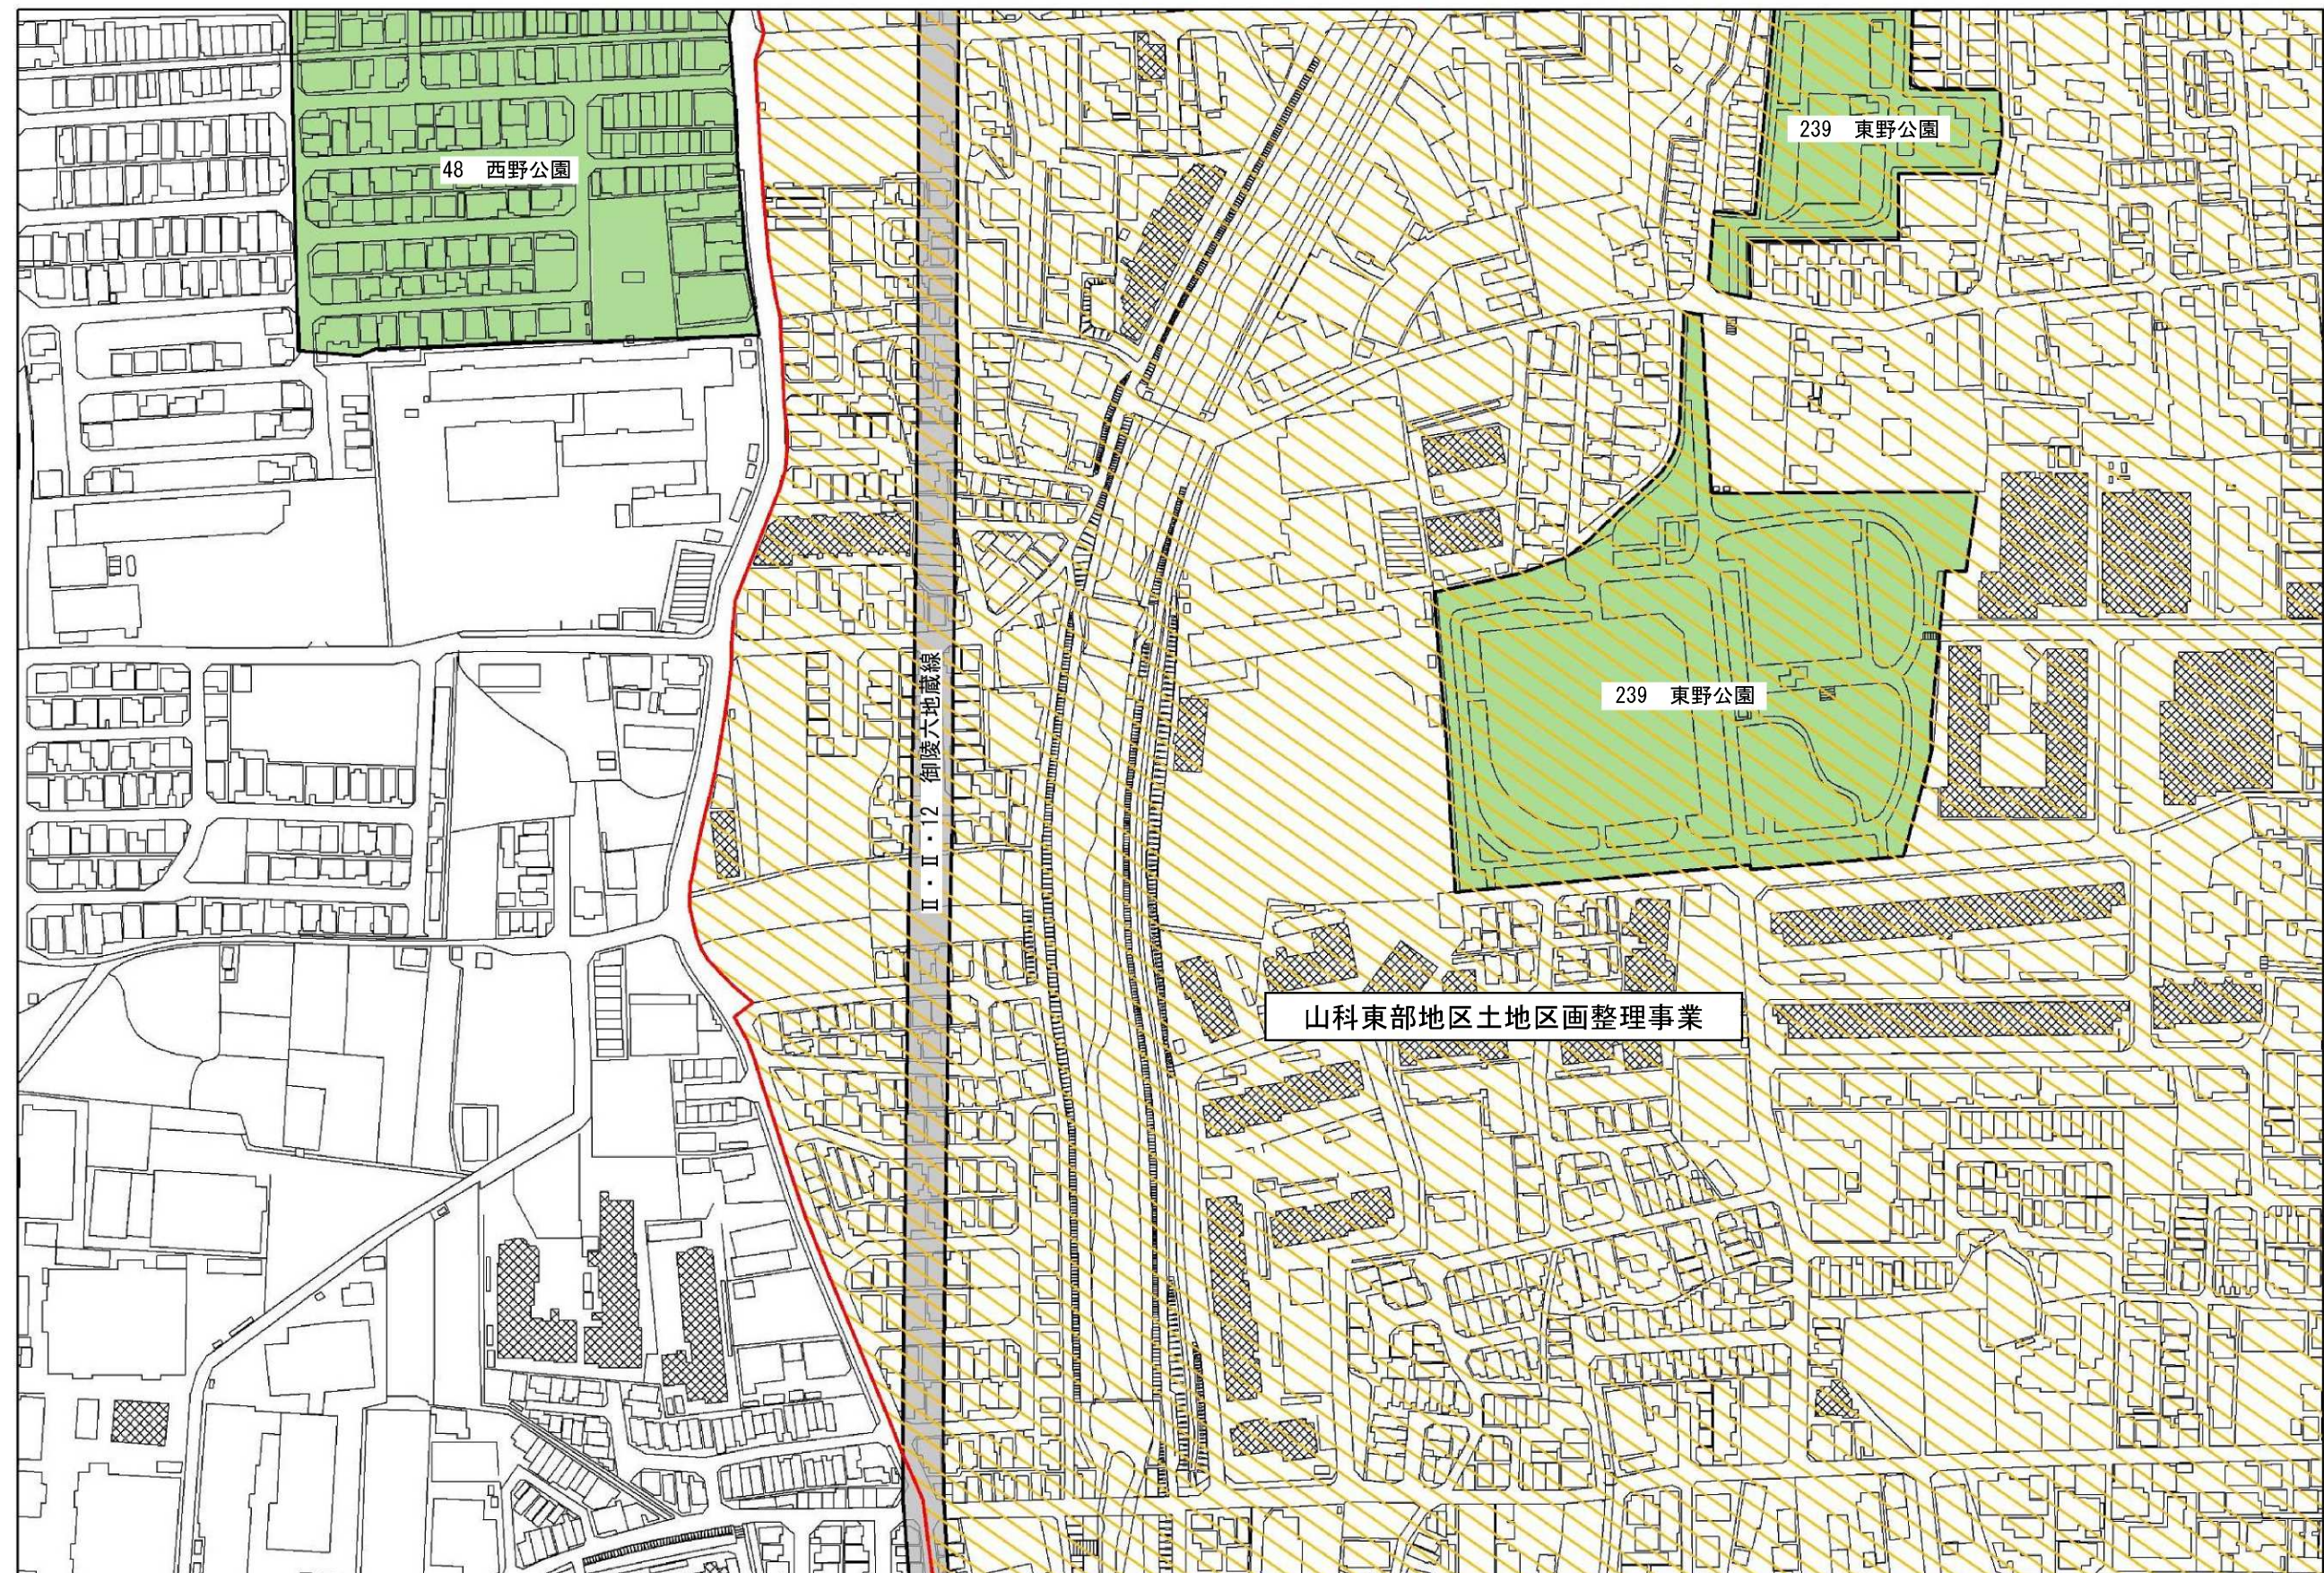

参考資料
京都都市計画（京都国際文化観光都市建設計画）土地区画整理事業
（都市計画山科東部地区土地区画整理事業）
旧計画図（5/9） 縮尺S=1/2,500

凡 例	
	土地区画整理事業（廃止区域）
	都市計画道路
	都市高速鉄道

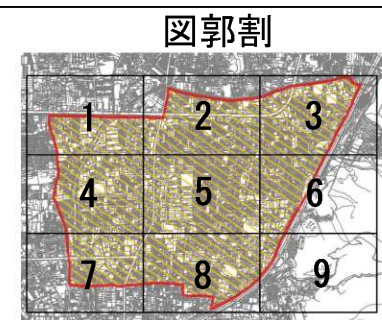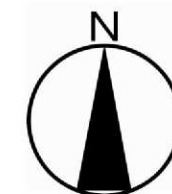

図郭 5



参考資料

京都都市計画（京都国際文化観光都市建設計画）土地区画整理事業
（都市計画山科東部地区土地区画整理事業）


旧計画図（6/9） 縮尺 S=1/2,500

凡 例


- | | |
|---|----------------|
|  | 土地区画整理事業（廃止区域） |
|  | 都市計画道路 |



図郭割


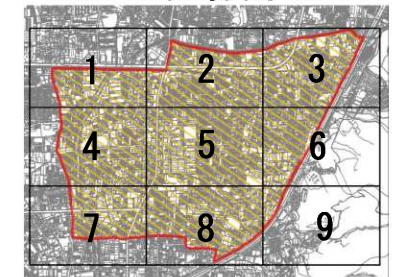


図郭 6

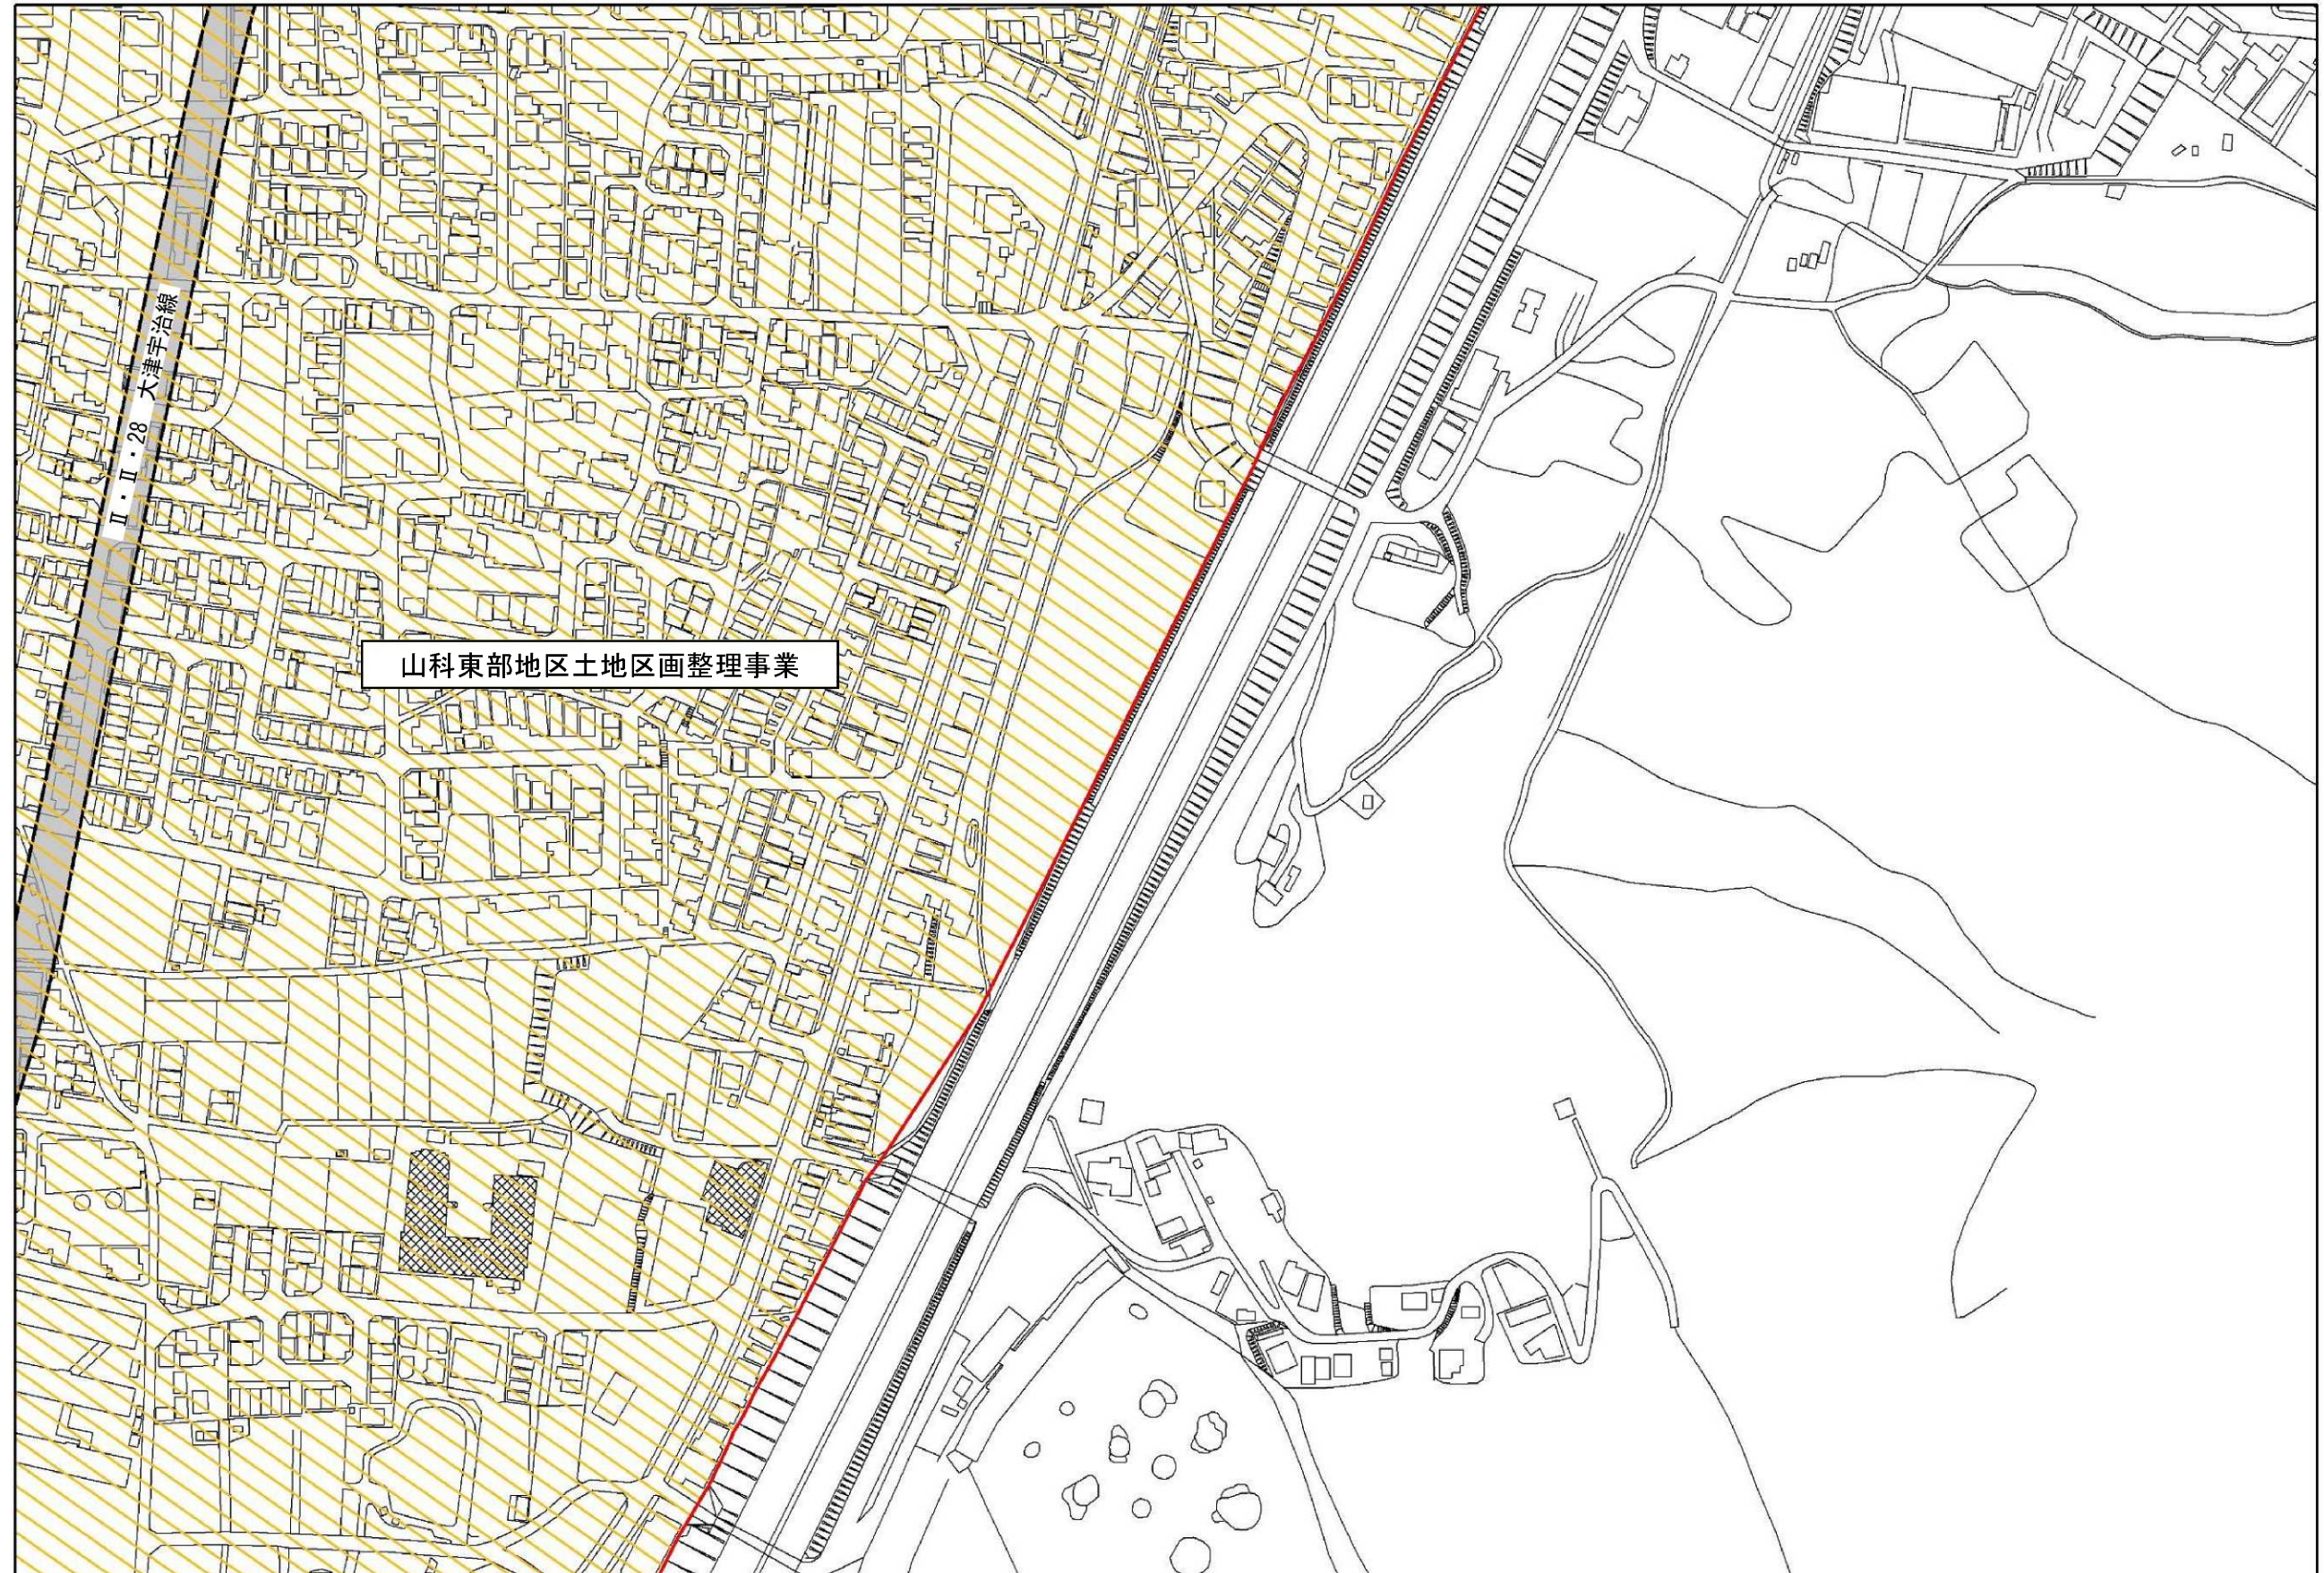


参考資料
京都都市計画（京都国際文化観光都市建設計画）土地区画整理事業
（都市計画山科東部地区土地区画整理事業）
旧計画図（7/9） 縮尺S=1/2,500

凡 例	
	土地区画整理事業（廃止区域）
	都市計画道路
	都市計画公園・緑地
	都市高速鉄道
	都市計画駐車場

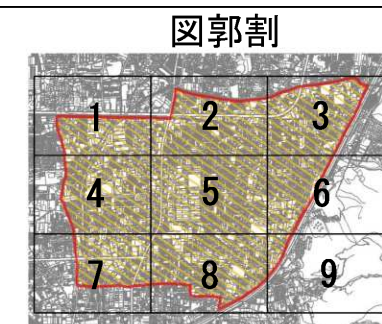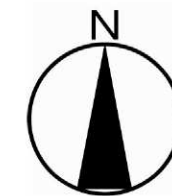


図郭 7

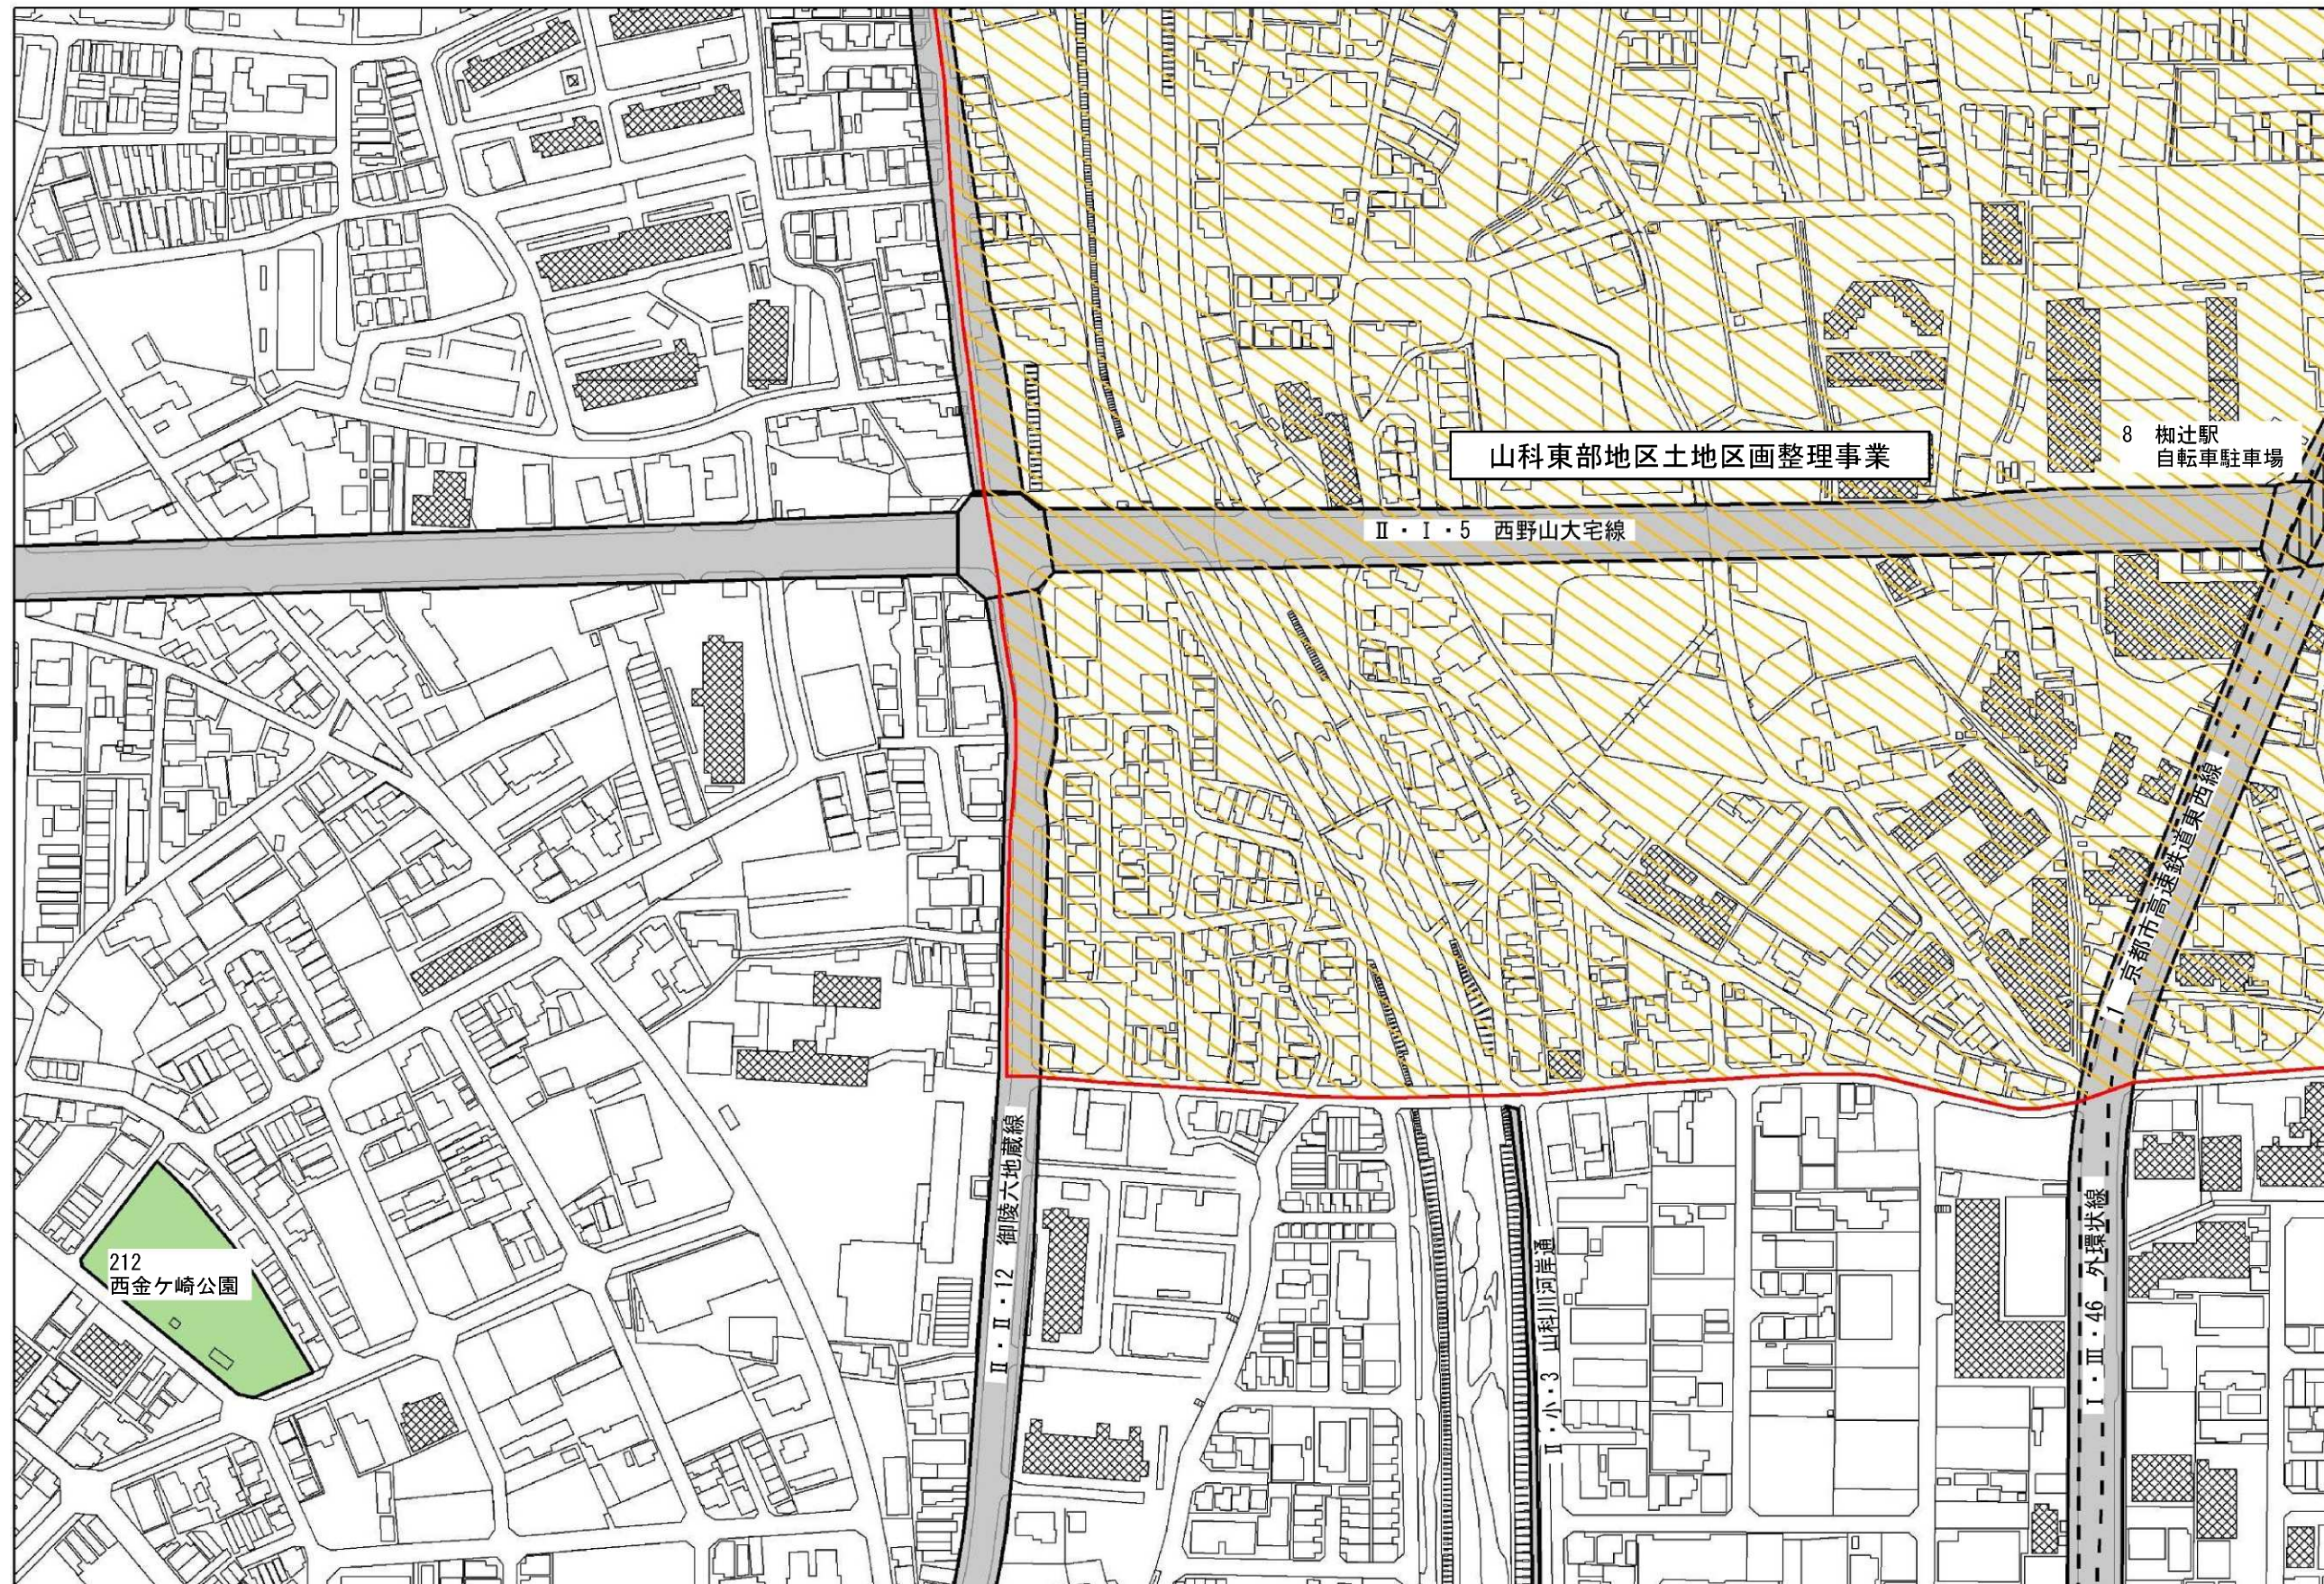


参考資料
京都都市計画（京都国際文化観光都市建設計画）土地区画整理事業
（都市計画山科東部地区土地区画整理事業）
旧計画図（8/9） 縮尺S=1/2,500

凡 例	
	土地区画整理事業（廃止区域）
	都市計画道路
	都市計画公園・緑地
	都市高速鉄道
	都市計画駐車場

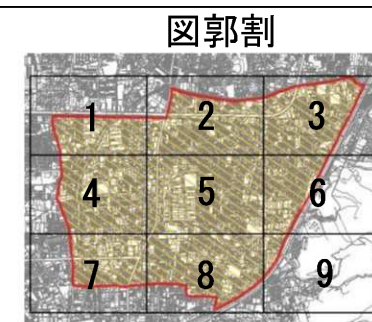

図郭 8

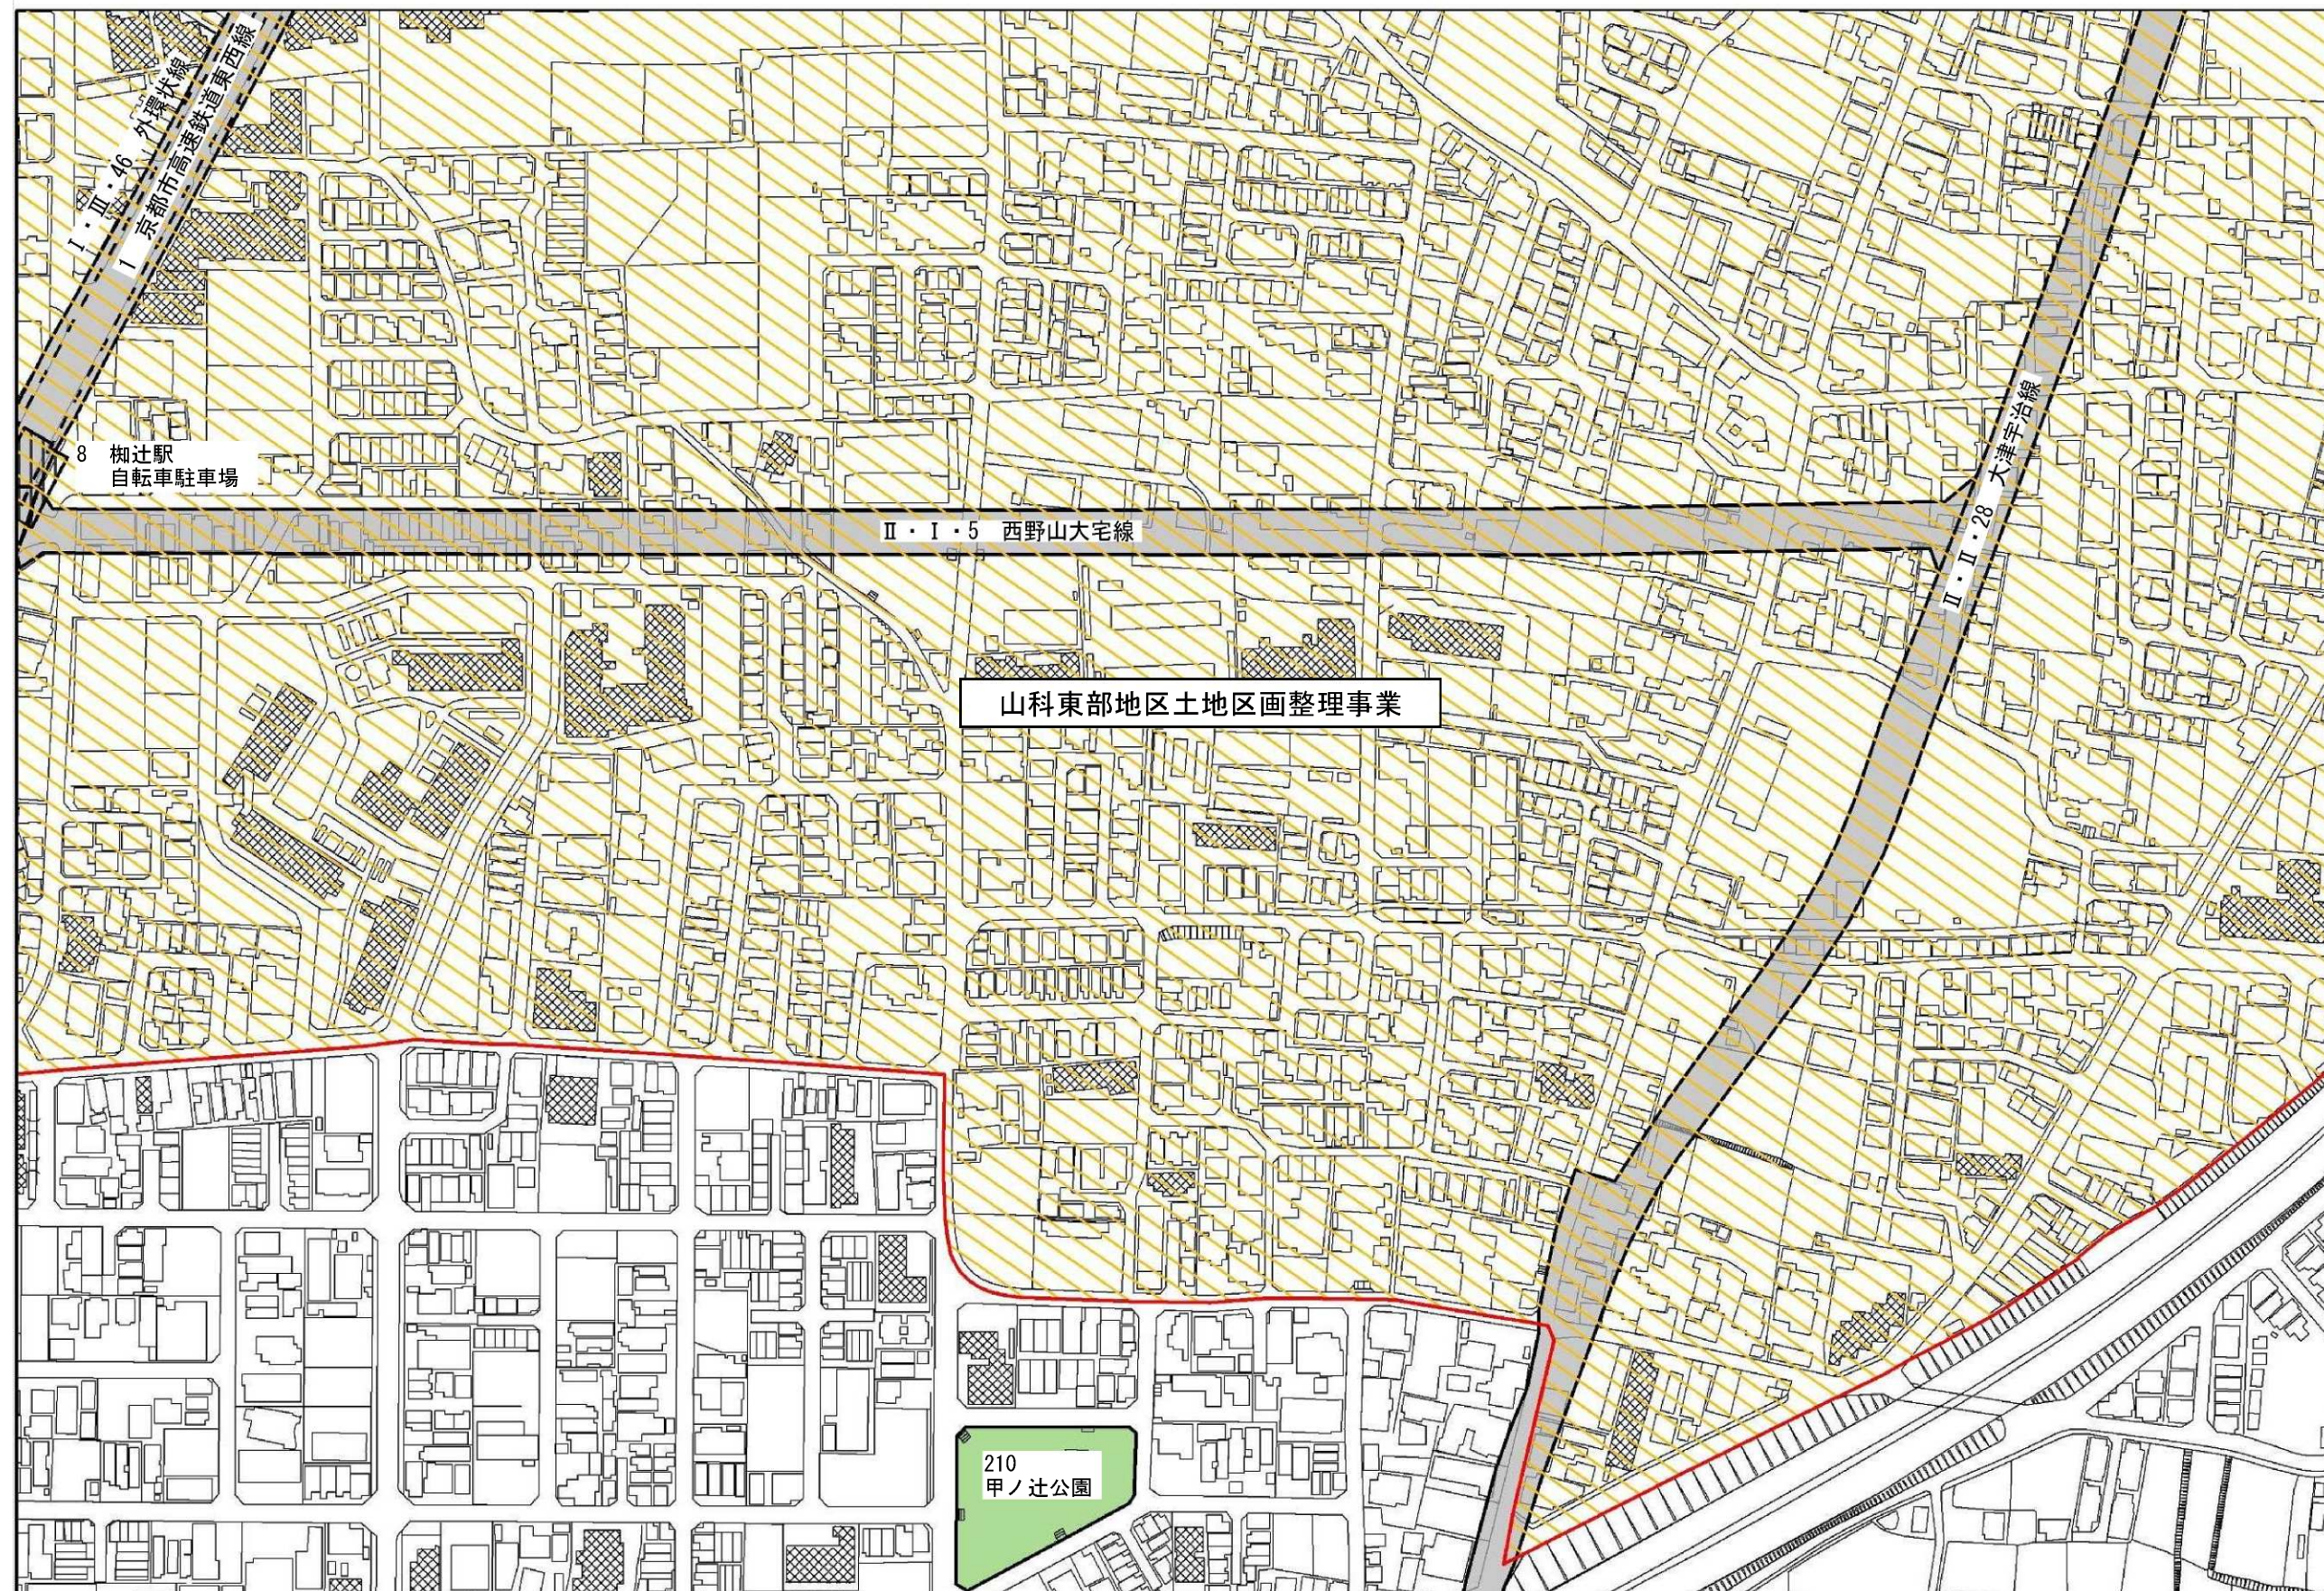


参考資料

京都都市計画（京都国際文化観光都市建設計画）土地区画整理事業
（都市計画山科東部地区土地区画整理事業）


旧計画図（9/9） 縮尺 S=1/2,500

凡 例

 土地区画整理事業（廃止区域）

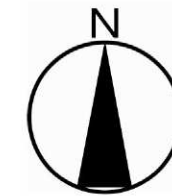

図郭割

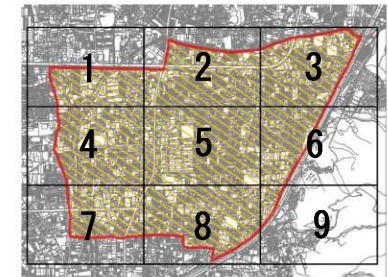

図郭 9

