

京都都市計画（京都国際文化観光都市建設計画）公園の変更（京都市決定）
 （2・2・38号 太秦公園ほか19公園の変更）
 計画図（1/15） 縮尺S=1/2,500



凡 例	
	都市計画公園（廃止区域）
	都市計画公園（存続区域）
	都市計画道路
	都市高速鉄道

京都都市計画（京都国際文化観光都市建設計画）公園の変更（京都市決定）

（2・2・38号 太秦公園ほか19公園の変更）

計画図（2/15）

縮尺S=1/2,500



凡 例



都市計画公園（存続区域）



都市計画道路

京都都市計画（京都国際文化観光都市建設計画）公園の変更（京都市決定）
 （2・2・38号 太秦公園ほか19公園の変更）
 計画図（3/15） 縮尺S=1/2,500



2・2・48号西野公園

II・II・12 御陵六地藏線

凡 例

	都市計画公園（廃止区域）
	都市計画公園（存続区域）
	都市計画道路

京都都市計画（京都国際文化観光都市建設計画）公園の変更（京都市決定）
 （2・2・38号 太秦公園ほか19公園の変更）
 計画図（4/15） 縮尺S=1/2,500



2・2・49号西中公園



Ⅱ・Ⅲ・40 西八条通

凡 例

	都市計画公園（廃止区域）
	都市計画公園（存続区域）
	都市計画道路

京都都市計画（京都国際文化観光都市建設計画）公園の変更（京都市決定）
 （2・2・38号 太秦公園ほか19公園の変更）
 計画図（5/15） 縮尺S=1/2,500




凡 例	
	都市計画公園（廃止区域）
	都市計画公園（存続区域）
	都市計画道路
	都市高速鉄道

京都都市計画（京都国際文化観光都市建設計画）公園の変更（京都市決定）

（2・2・38号 太秦公園ほか19公園の変更）

計画図（6/15）

縮尺S=1/2,500

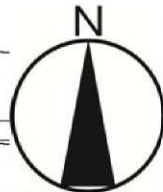


凡 例

 都市計画公園（廃止区域）

 都市計画公園（存続区域）

 都市計画道路

京都市都市計画（京都国際文化観光都市建設計画）公園の変更（京都市決定）
 （2・2・38号 太秦公園ほか19公園の変更）
 計画図（7/15） 縮尺S=1/2,500

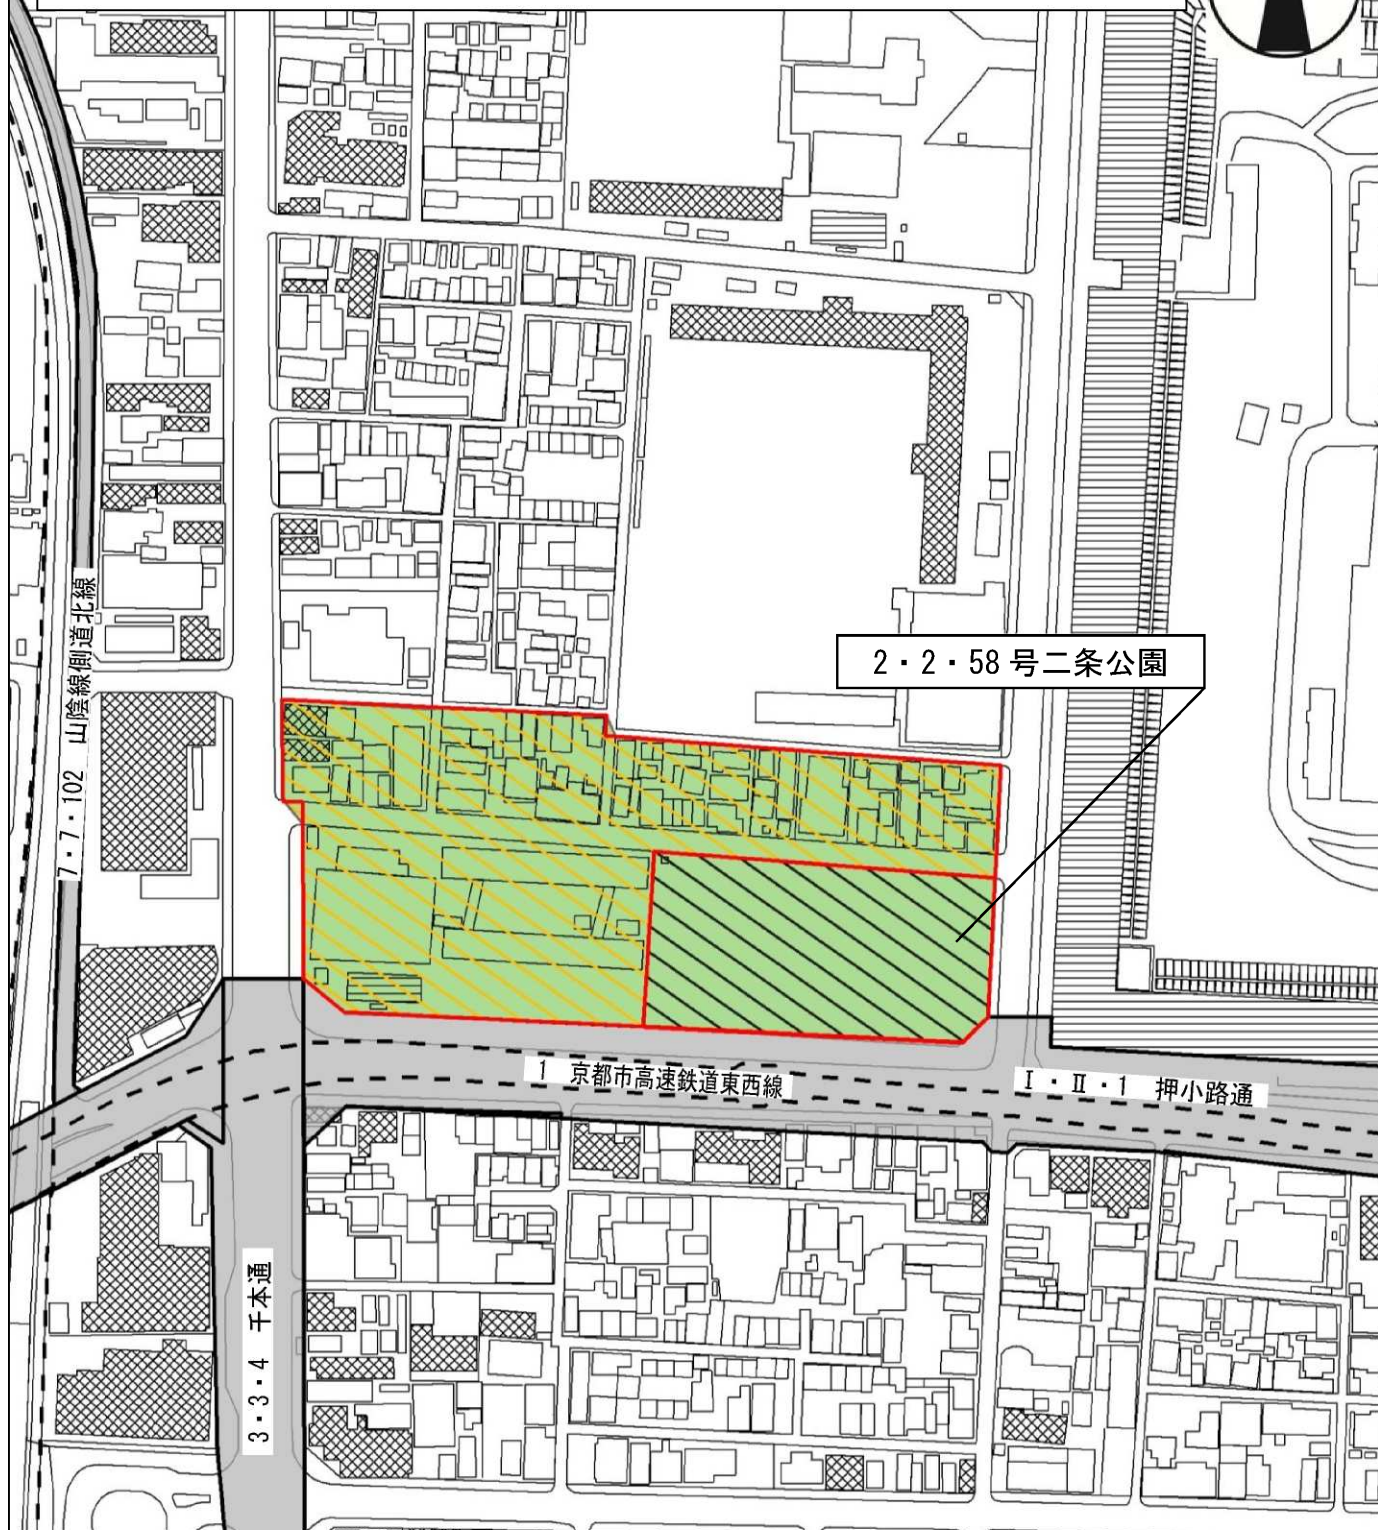

2・2・58号二条公園

1 京都市高速鉄道東西線

I・II・1 押小路通

3・3・4 千本通

凡 例

	都市計画公園（廃止区域）
	都市計画公園（存続区域）
	都市計画道路
	都市高速鉄道

京都都市計画（京都国際文化観光都市建設計画）公園の変更（京都市決定）

（2・2・38号 太秦公園ほか19公園の変更）

計画図（8/15）

縮尺S=1/2,500



2・2・61号生祥児童公園

7 新京極六角
付近街路広場

Ⅱ・Ⅲ・96 蛸薬師通

10 第二京極
街路広場

凡 例

	都市計画公園（廃止区域）
	都市計画公園（存続区域）
	都市計画道路
	街路広場

京都都市計画（京都国際文化観光都市建設計画）公園の変更（京都市決定）
 （2・2・38号 太秦公園ほか19公園の変更）
 計画図（9/15） 縮尺S=1/2,500



凡 例	
	都市計画公園（廃止区域）
	都市計画公園（存続区域）
	その他の都市計画公園・緑地
	都市計画道路

京都都市計画（京都国際文化観光都市建設計画）公園の変更（京都市決定）
 （2・2・38号 太秦公園ほか19公園の変更）
 計画図（10/15） 縮尺S=1/2,500


市区改正設計3号 九条通・西大路通



凡 例


	都市計画公園（存続区域）
	その他の都市計画公園・緑地
	都市計画道路

京都都市計画（京都国際文化観光都市建設計画）公園の変更（京都市決定）
 （2・2・38号 太秦公園ほか19公園の変更）
 計画図（11/15） 縮尺S=1/2,500

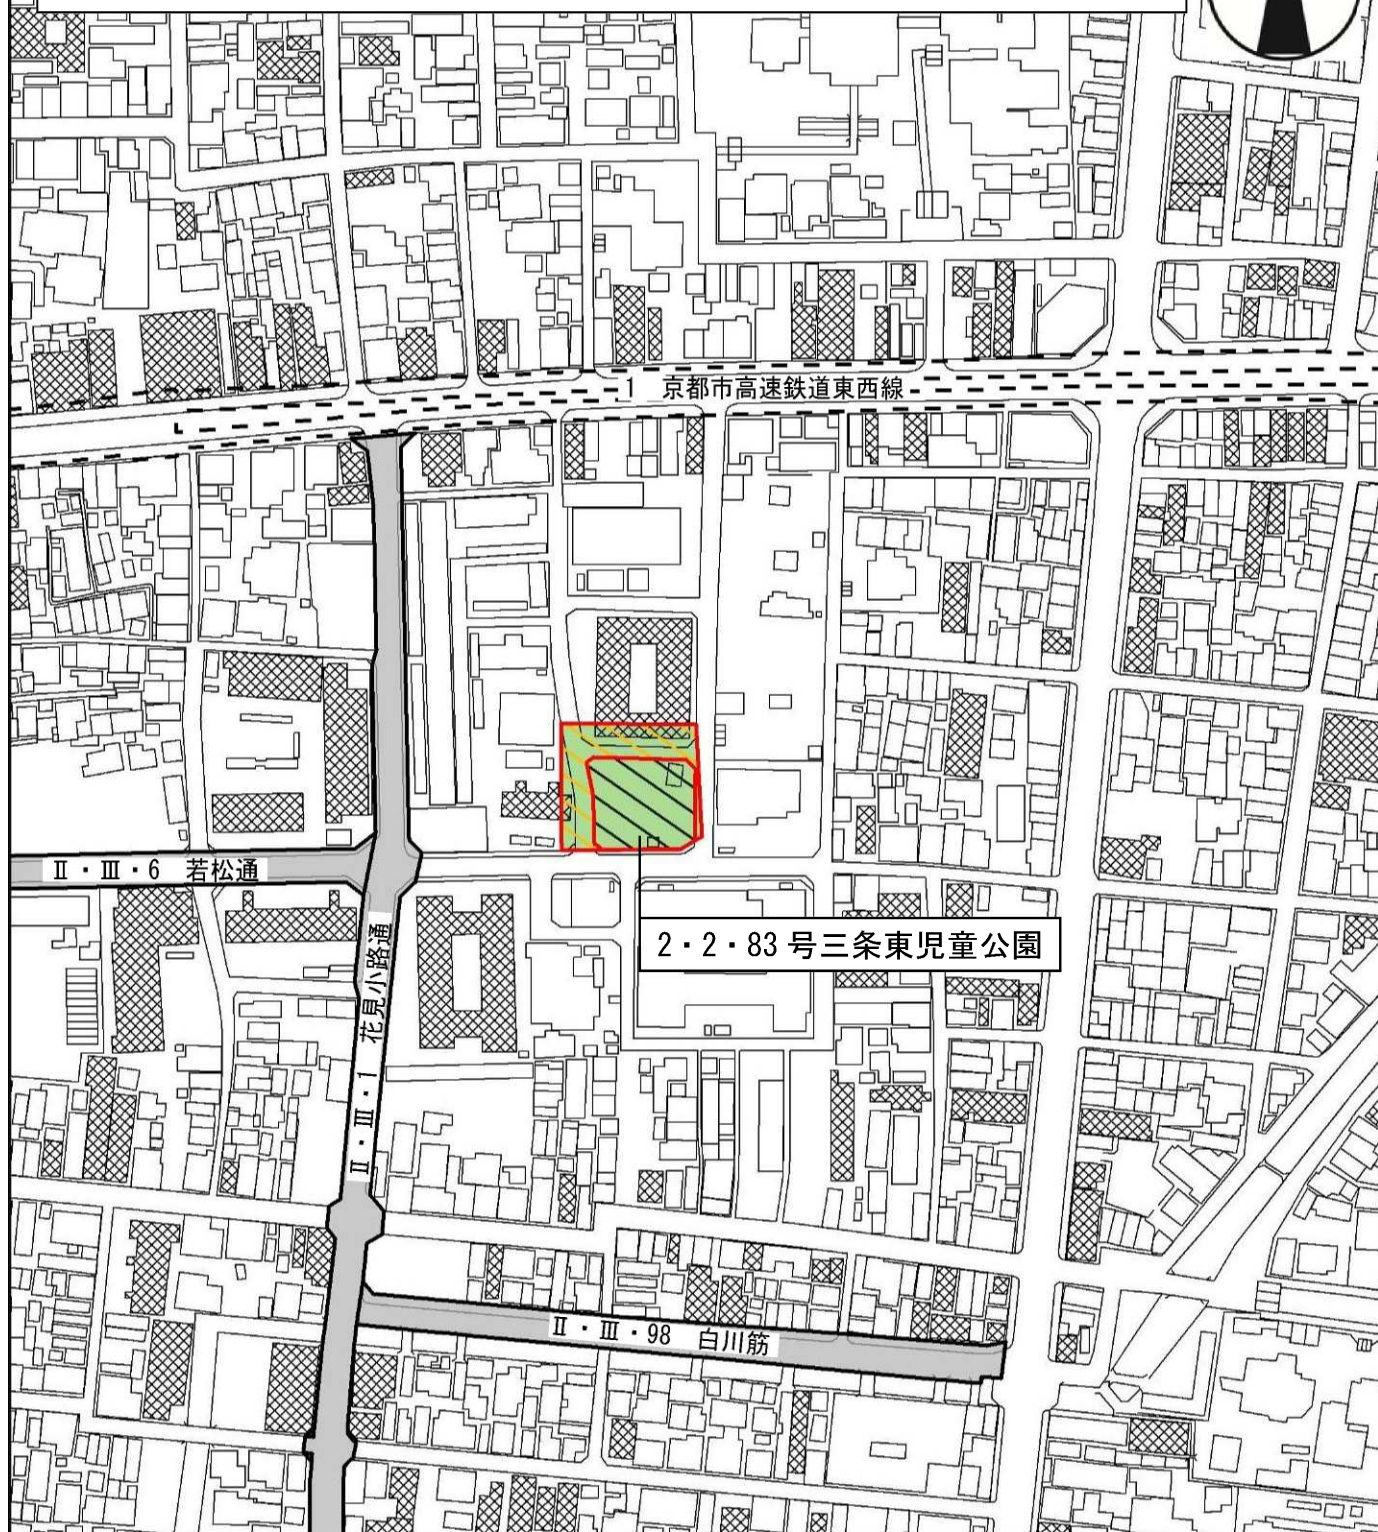

凡 例	
	都市計画公園（廃止区域）
	都市計画公園（存続区域）
	都市計画道路
	都市高速鉄道

京都市計画（京都国際文化観光都市建設計画）公園の変更（京都市決定）
 （2・2・38号 太秦公園ほか 19公園の変更）
 計画図（12/15） 縮尺S=1/2,500

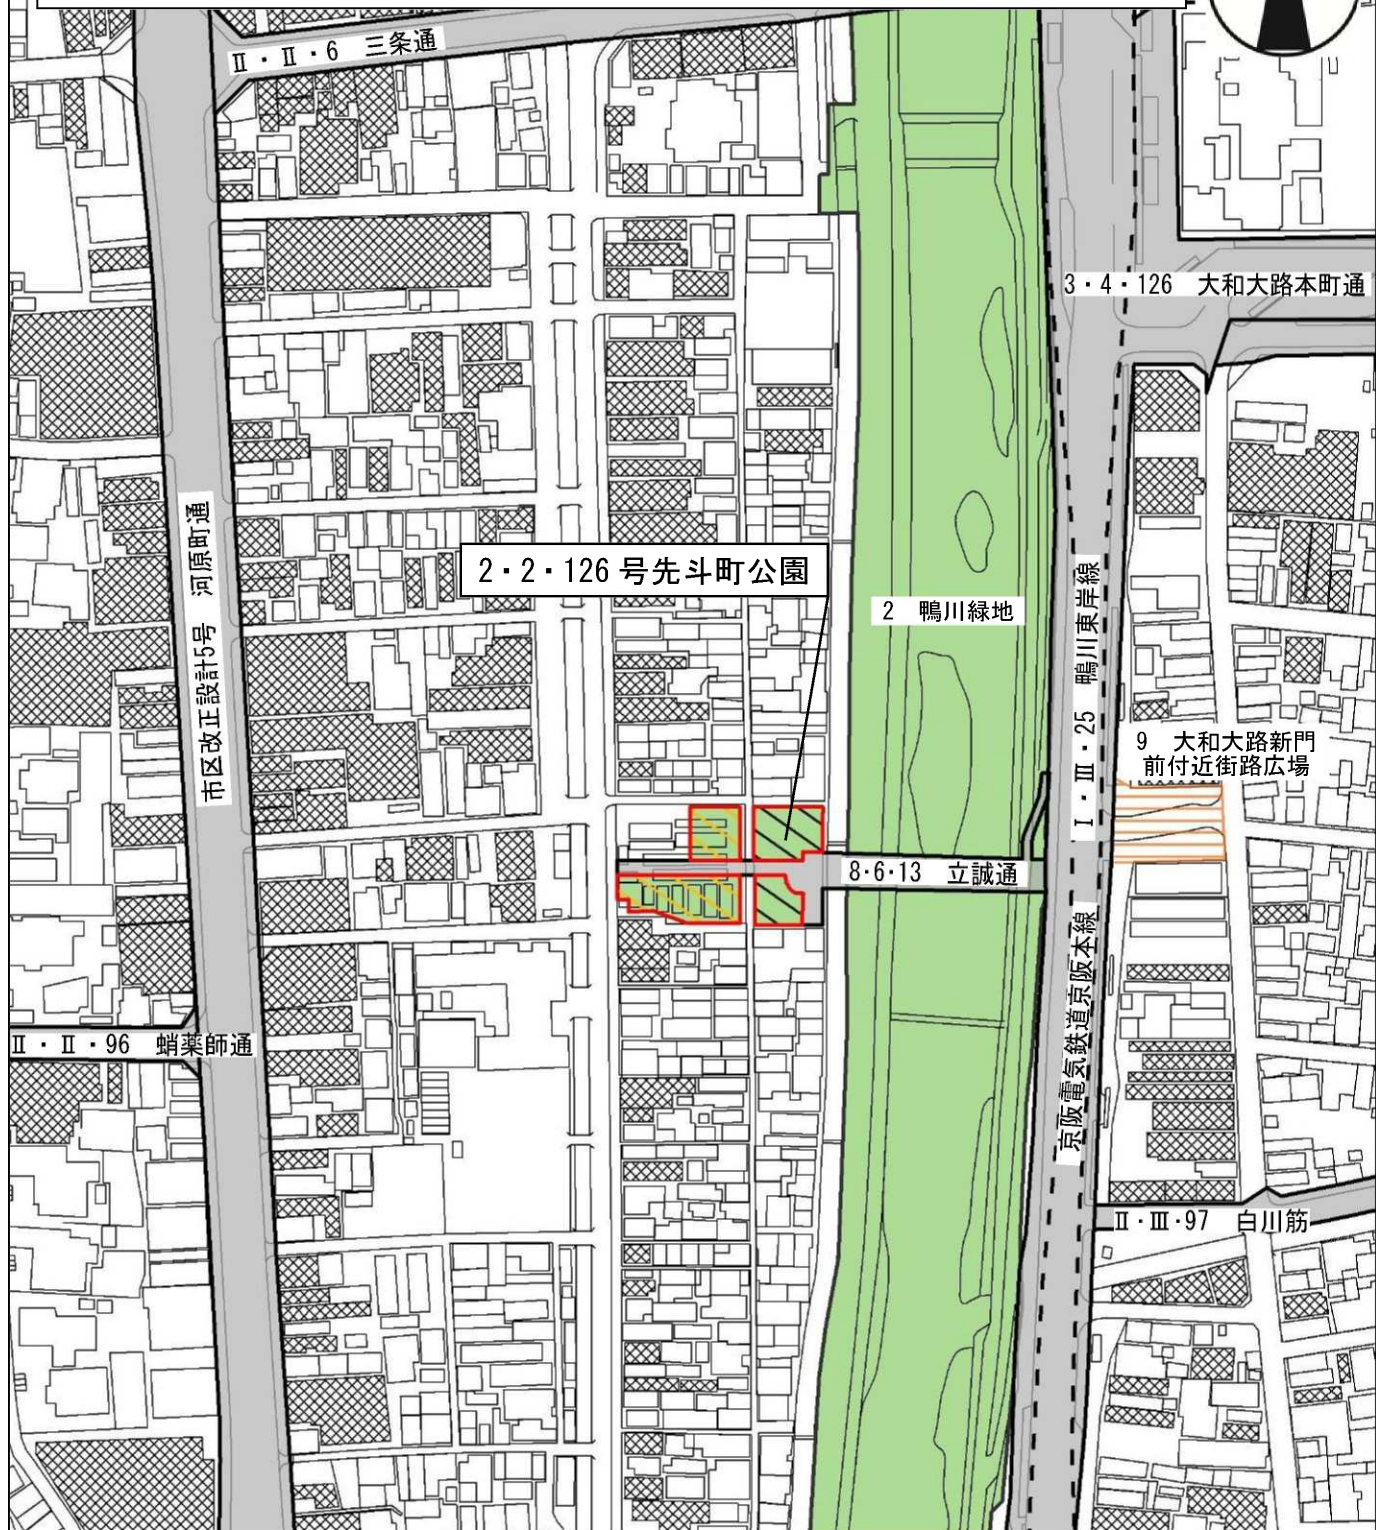


凡 例	
	都市計画公園（廃止区域）
	都市計画公園（存続区域）
	その他の都市計画公園・緑地
	都市計画道路
	都市高速鉄道
	街路広場

京都都市計画（京都国際文化観光都市建設計画）公園の変更（京都市決定）
（2・2・38号 太秦公園ほか19公園の変更）
計画図（13/15） 縮尺S=1/2,500

凡 例	
	都市計画公園（廃止区域）
	都市計画公園（存続区域）
	その他の都市計画公園・緑地
	都市計画道路



京都都市計画（京都国際文化観光都市建設計画）公園の変更（京都市決定）
（2・2・38号 太秦公園ほか19公園の変更）
計画図（14/15） 縮尺S=1/2,500

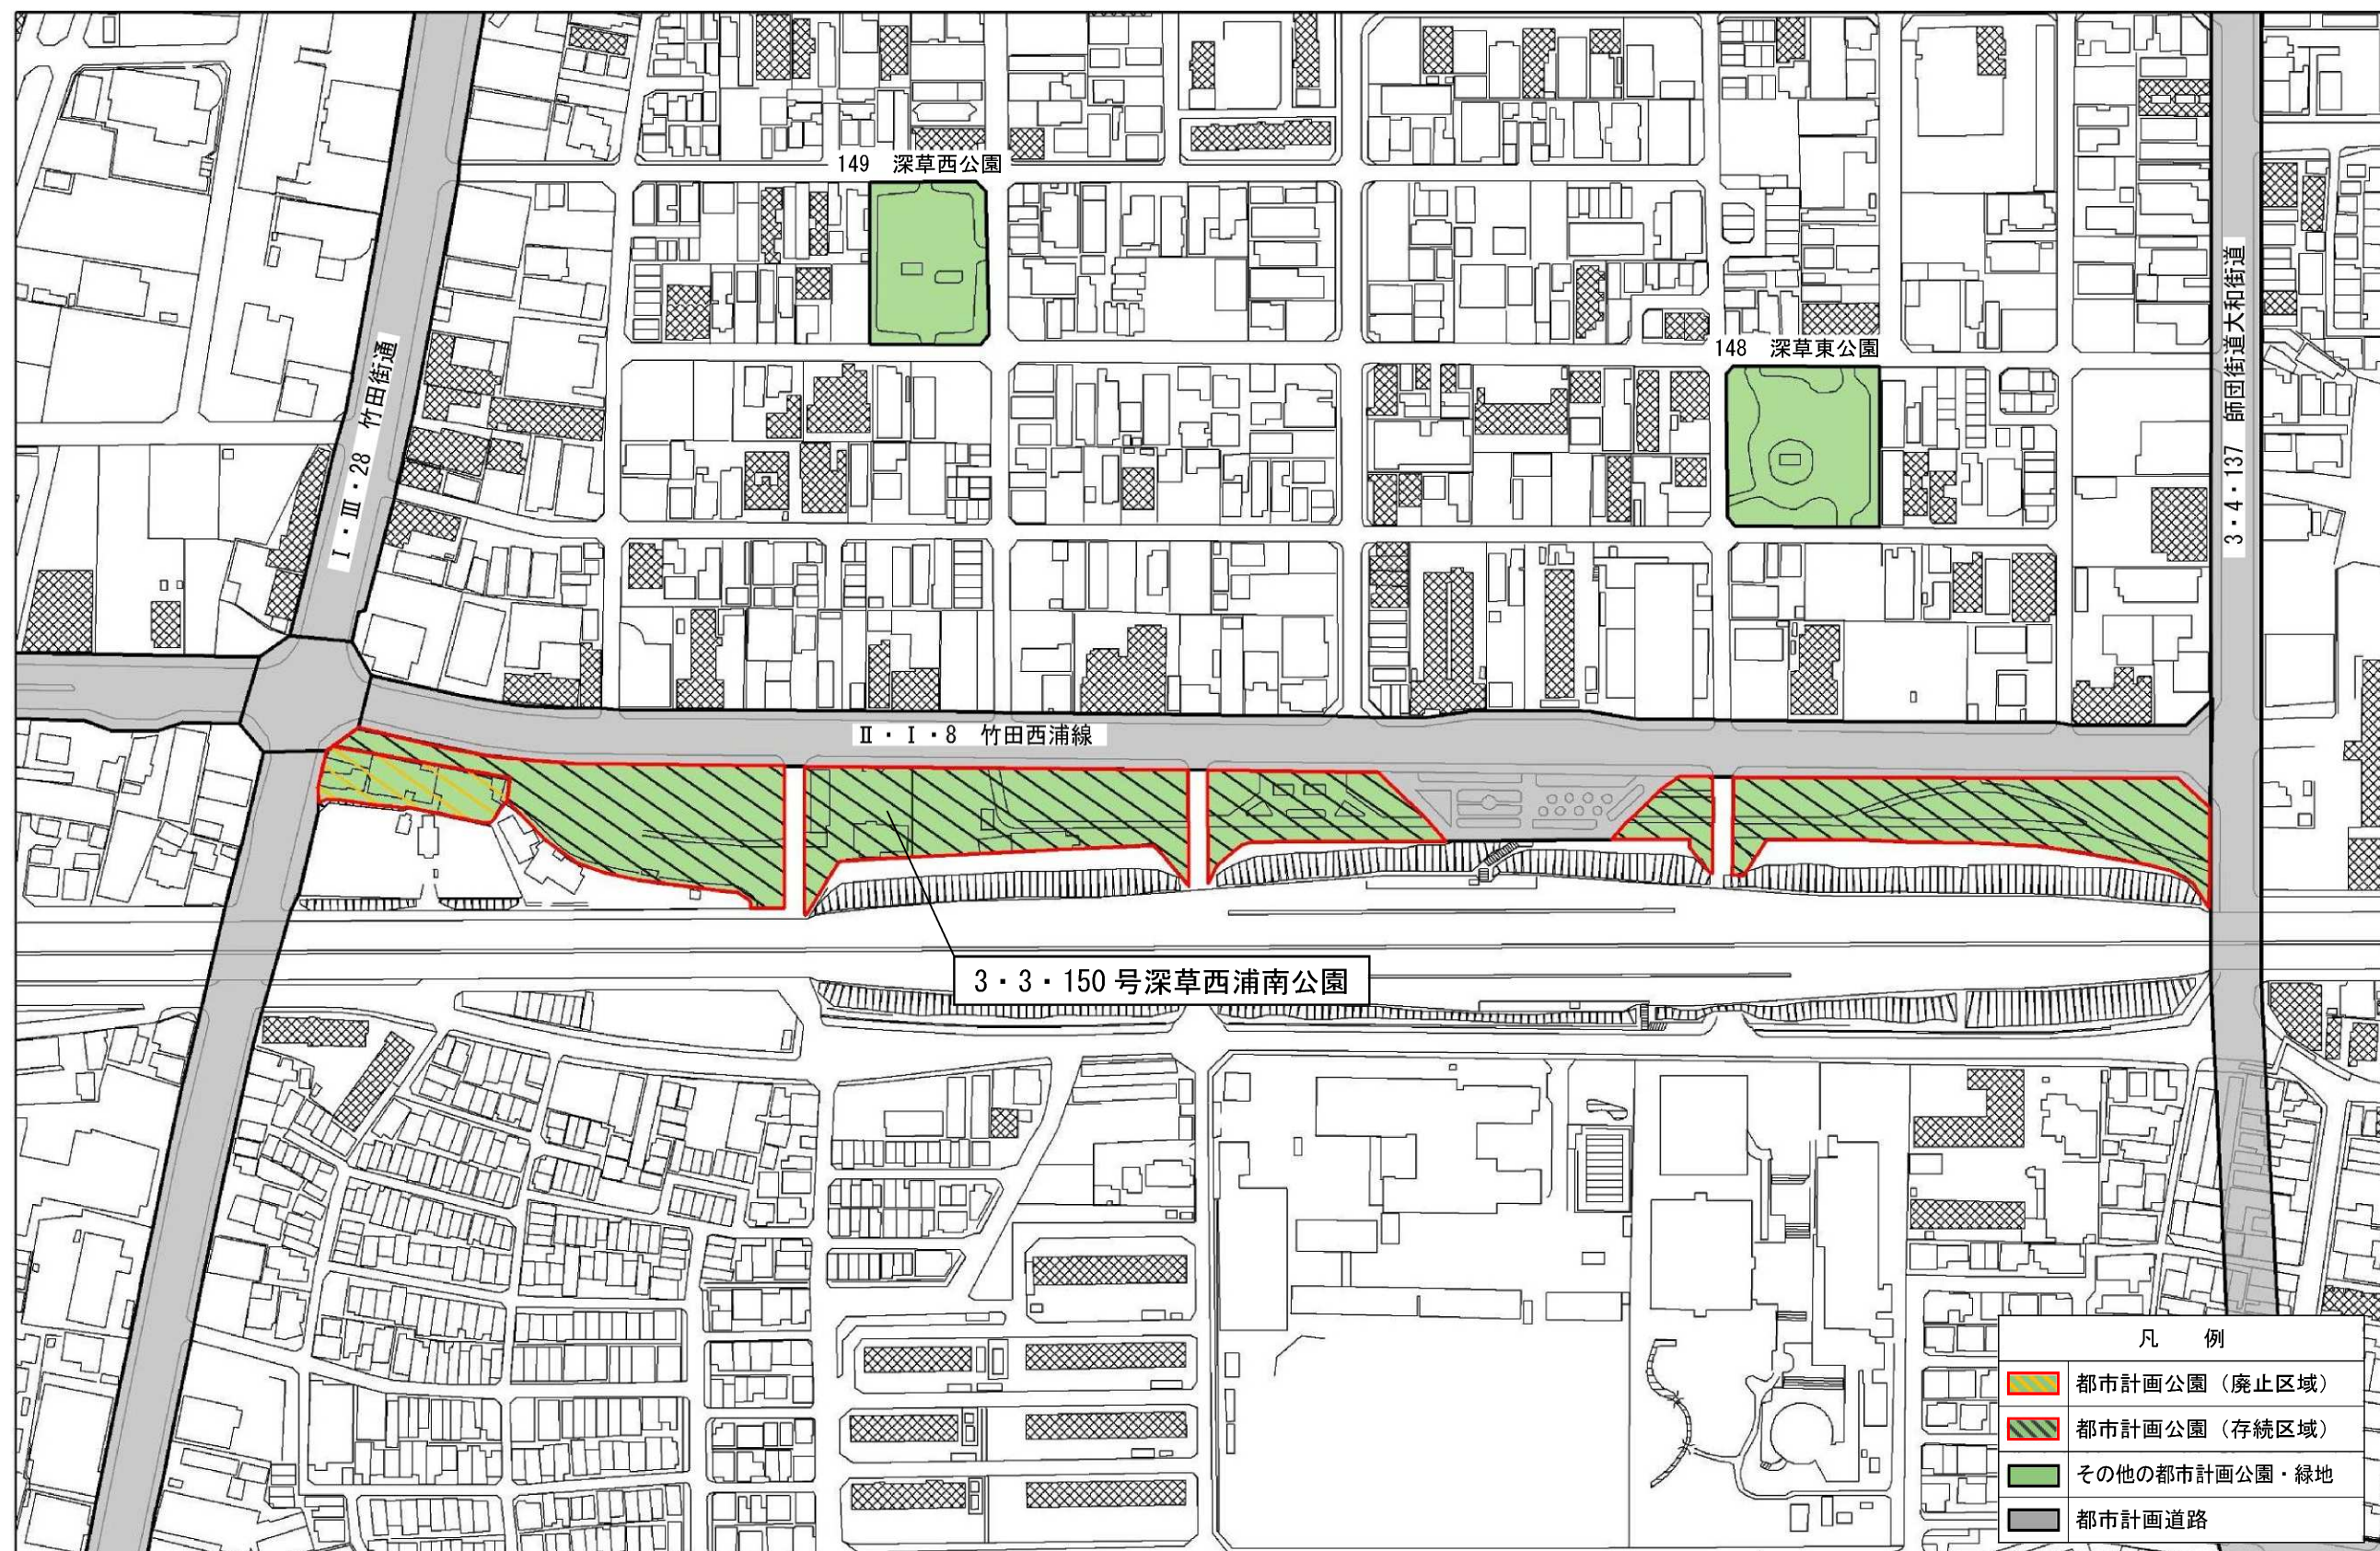

京都都市計画（京都国際文化観光都市建設計画）公園の変更（京都市決定）

（2・2・38号 太秦公園ほか19公園の変更）

計画図（15/15） 縮尺S=1/2,500



2 鴨川緑地

3・3・203号竹田公園

II・III・121 竹田中通

近畿日本鉄道京線線

凡 例	
	都市計画公園（廃止区域）
	都市計画公園（存続区域）
	その他の都市計画公園・緑地
	都市計画道路
	都市高速鉄道