

参考資料

京都都市計画（京都国際文化観光都市建設計画）公園

（56号 小松原公園）

旧計画図 縮尺S=1/2,500



凡 例

 都市計画公園（廃止区域）

 都市計画道路

参考資料

京都都市計画（京都国際文化観光都市建設計画）公園

（74号 五辻児童公園）

旧計画図 縮尺S=1/2,500



凡 例

 都市計画公園（廃止区域）

 都市計画道路

参考資料

京都都市計画（京都国際文化観光都市建設計画）公園

（85号 楽只児童公園）

旧計画図 縮尺S=1/2,500



凡 例

 都市計画公園（廃止区域）


 都市計画道路

参考資料

京都都市計画（京都国際文化観光都市建設計画）公園

（86号 崇仁児童公園）

旧計画図 縮尺S=1/2,500

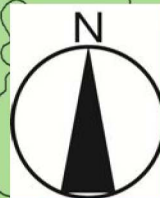

2 鴨川緑地

I・Ⅲ・52 塩小路通

市区改正設計5号 河原町通

3・6・164 塩小路通

I・Ⅲ・22 河原町通

86号崇仁児童公園

3・4・180 八条通

凡 例


	都市計画公園（廃止区域）
	その他の都市計画公園・緑地
	都市計画道路

参考資料

京都都市計画（京都国際文化観光都市建設計画）公園

（165号 薩田公園）

旧計画図 縮尺S=1/2,500

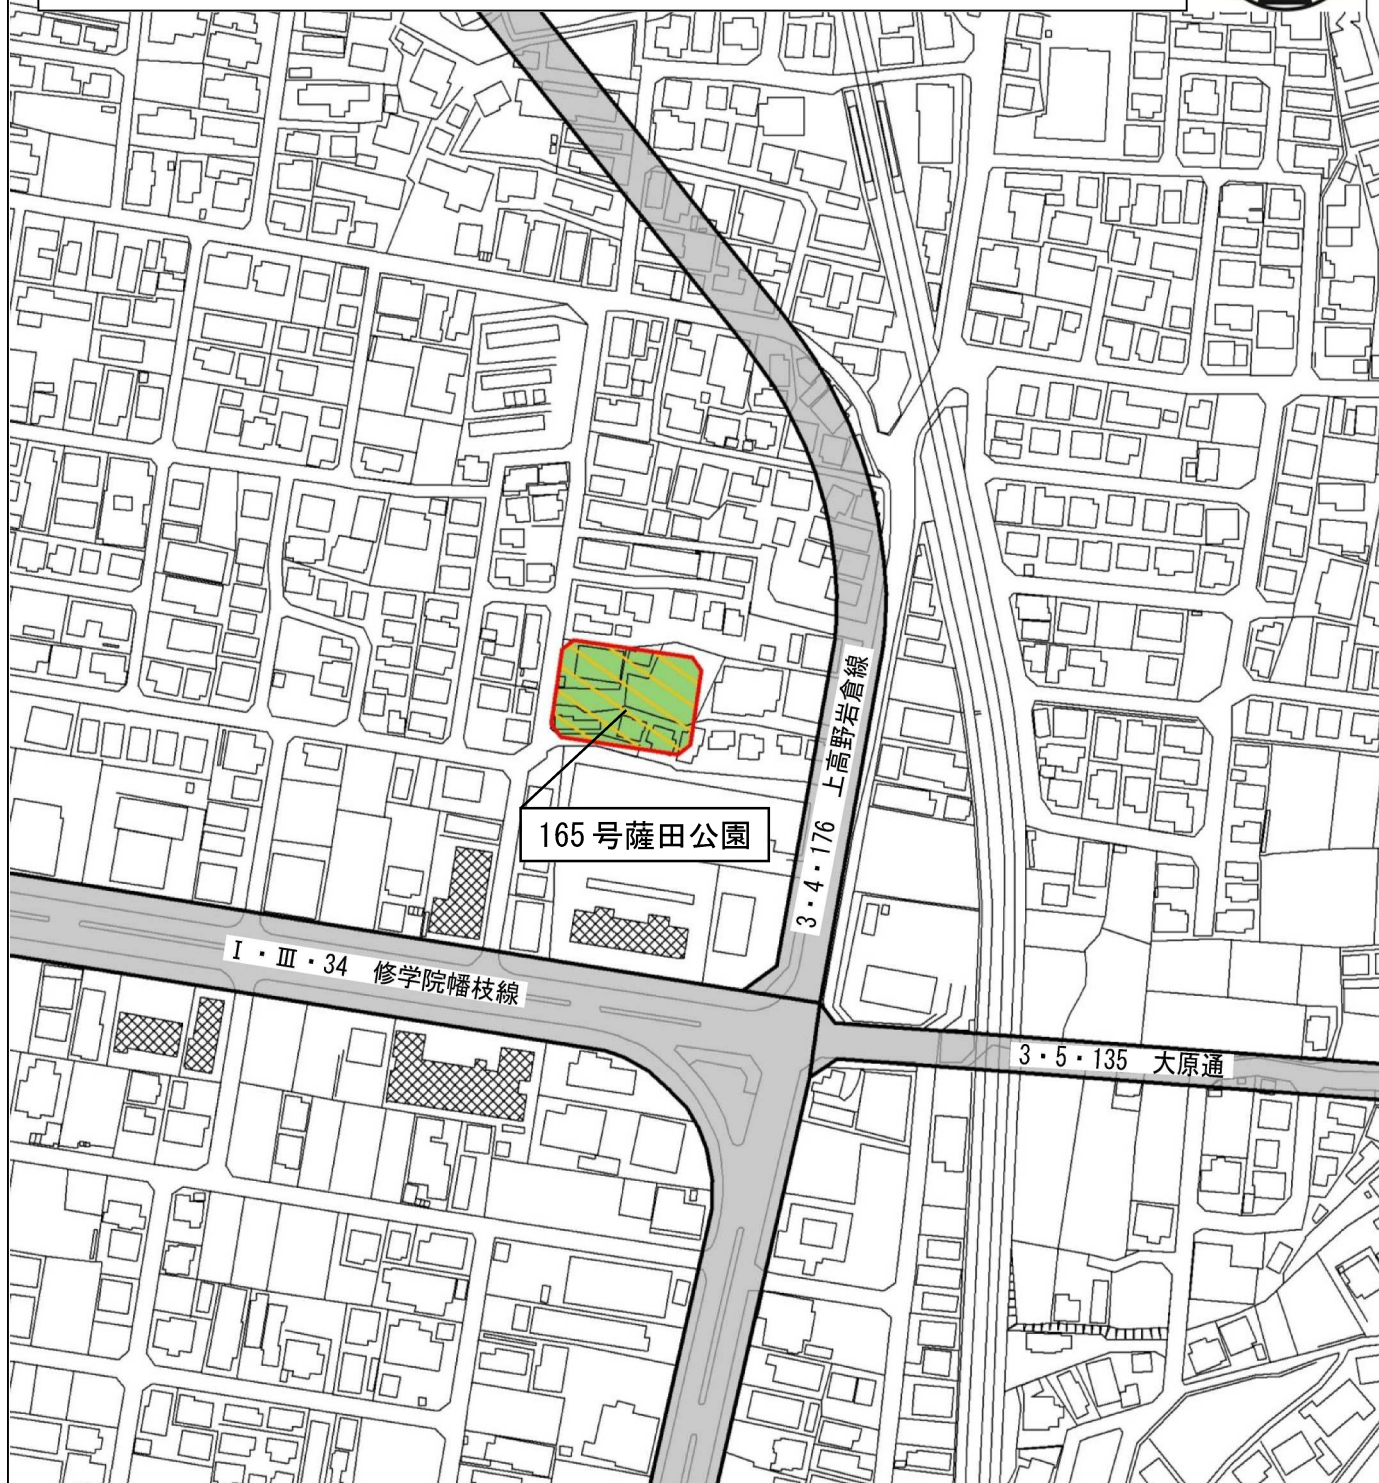

凡 例



都市計画公園（廃止区域）



都市計画道路