




京都都市計画（京都国際文化観光都市建設計画）公園の変更（京都市決定）
（2・2・38号 太秦公園ほか19公園の変更）
総括図（1/6） 縮尺S=1/25,000

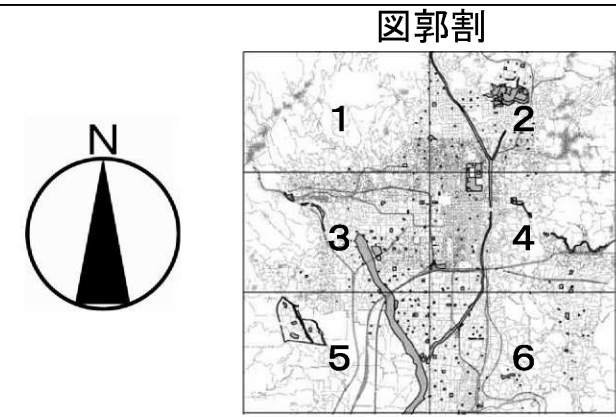


図郭1

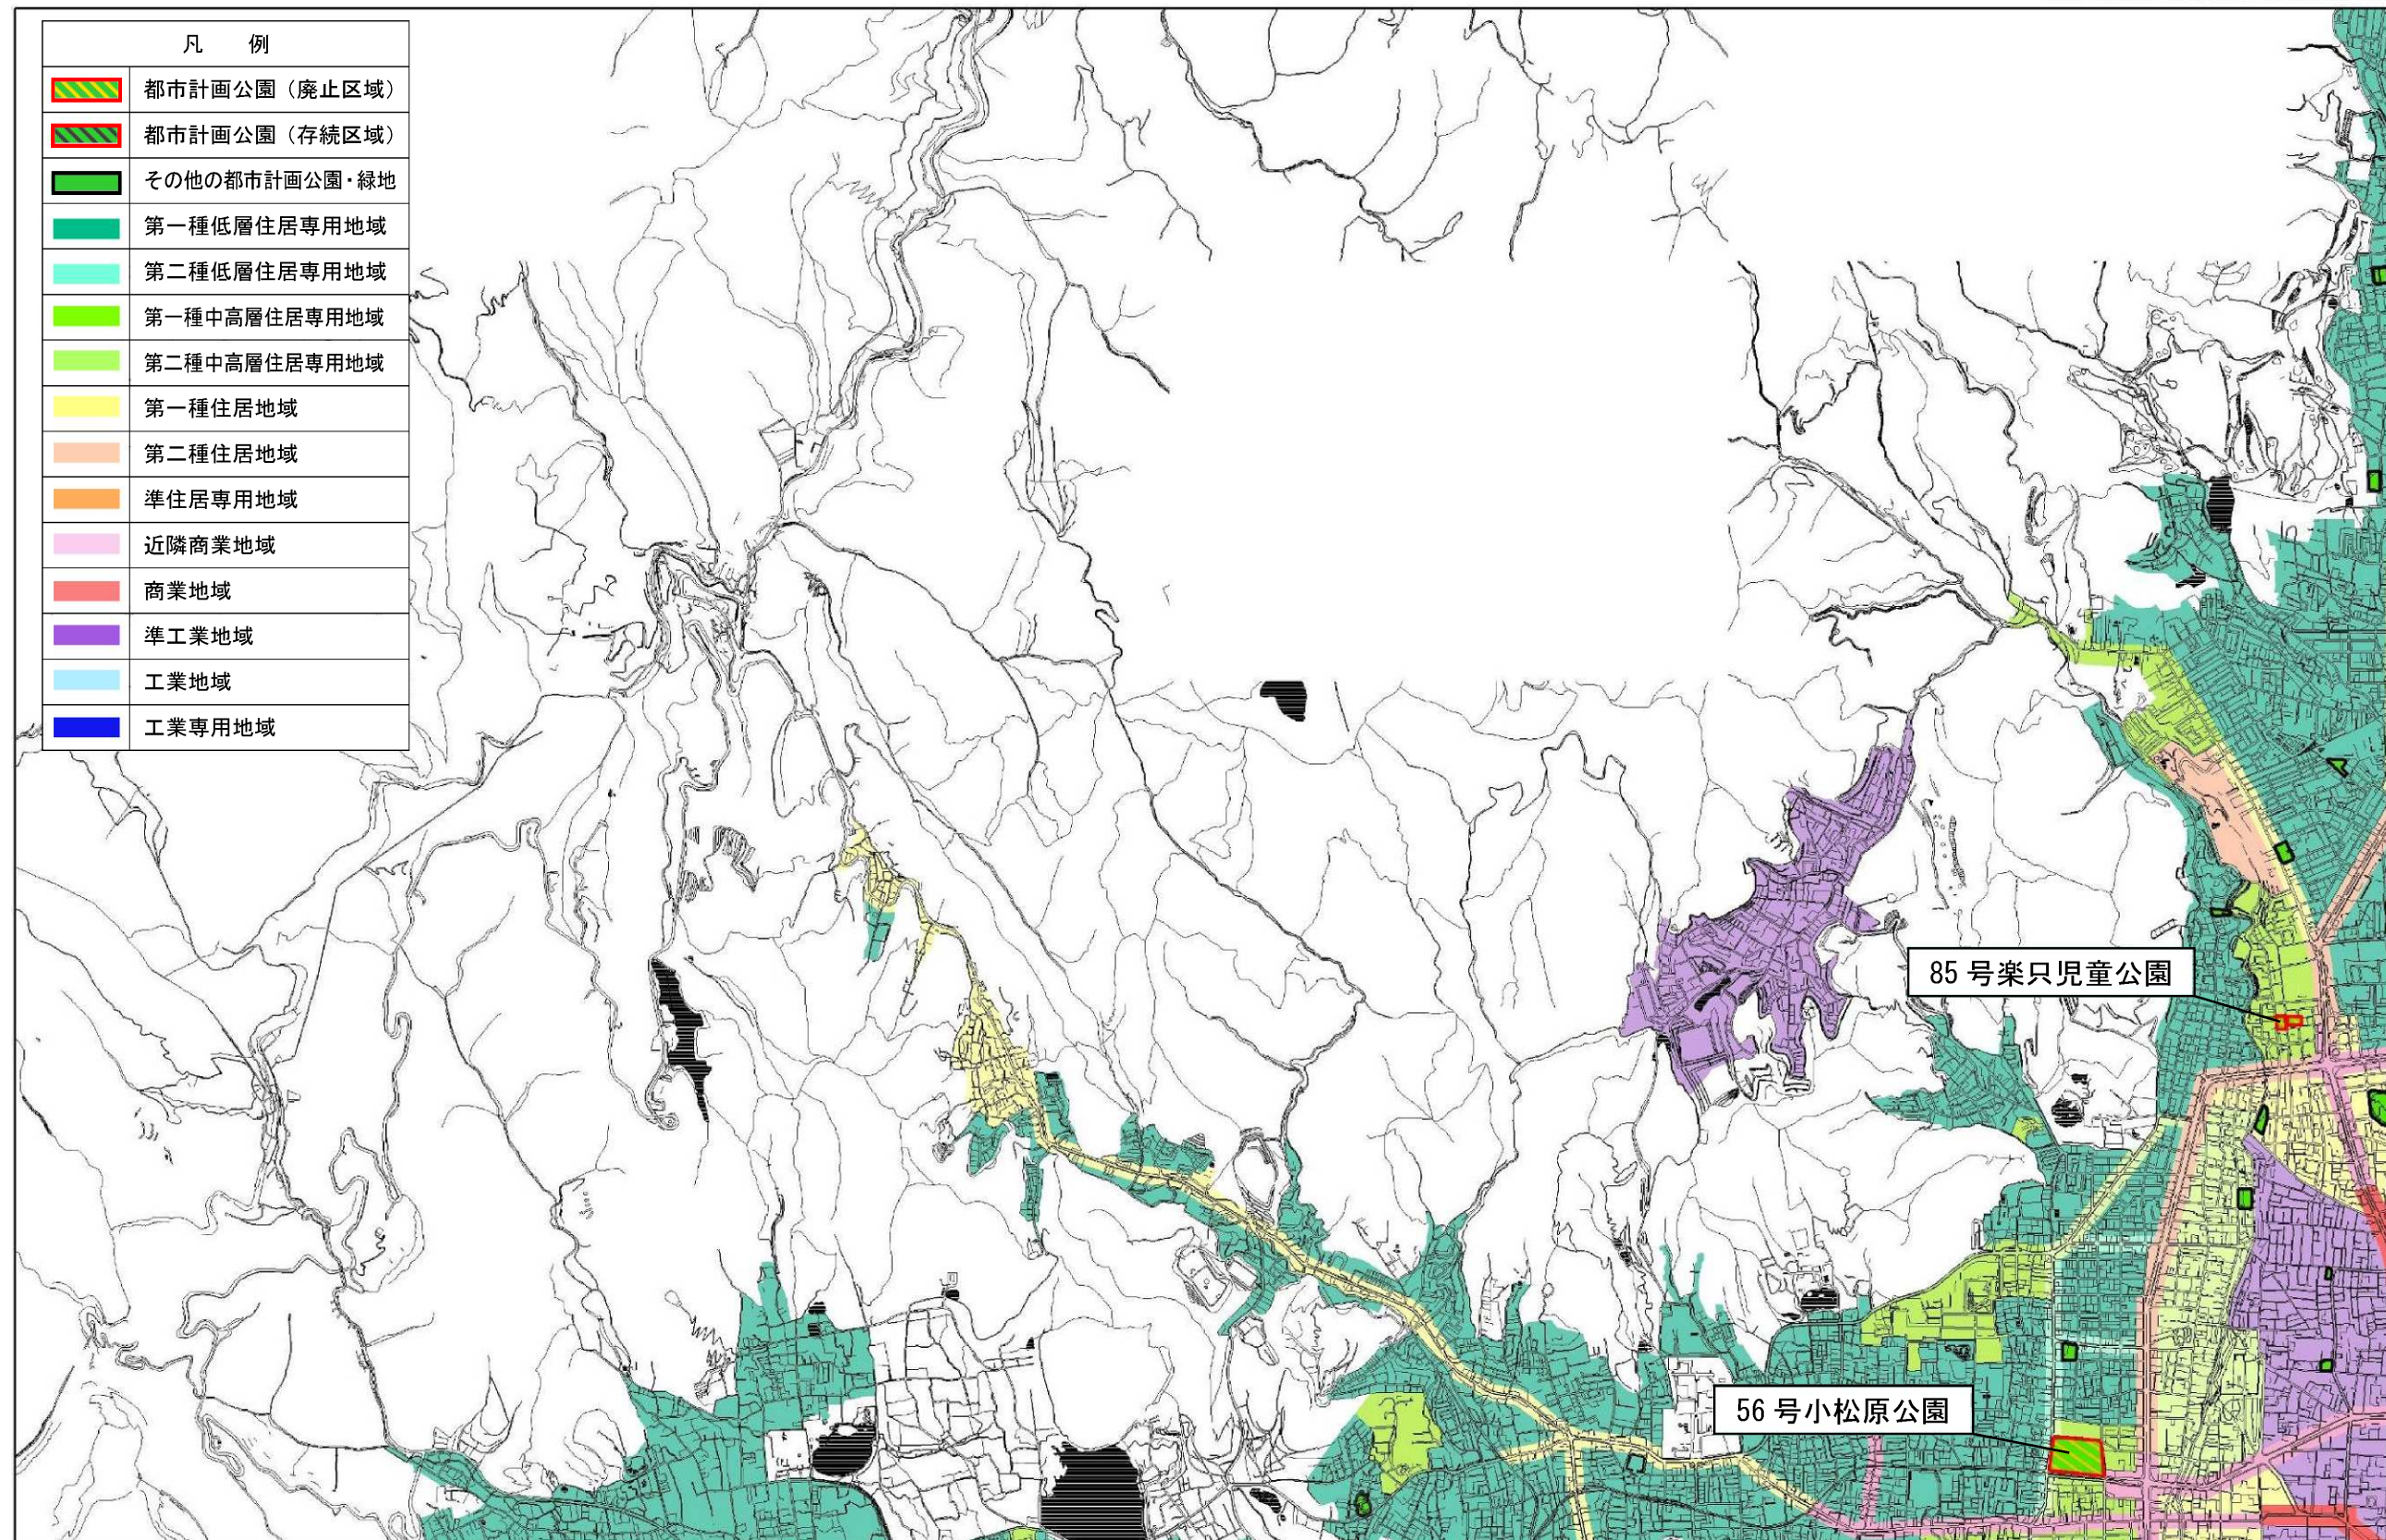


京都都市計画（京都国際文化観光都市建設計画）公園の変更（京都市決定）
（2・2・38号 太秦公園ほか19公園の変更）
総括図（2/6） 縮尺S=1/25,000

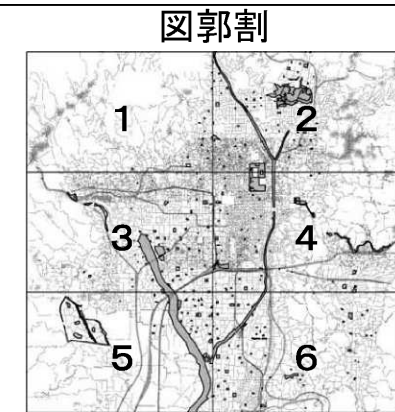


図郭2

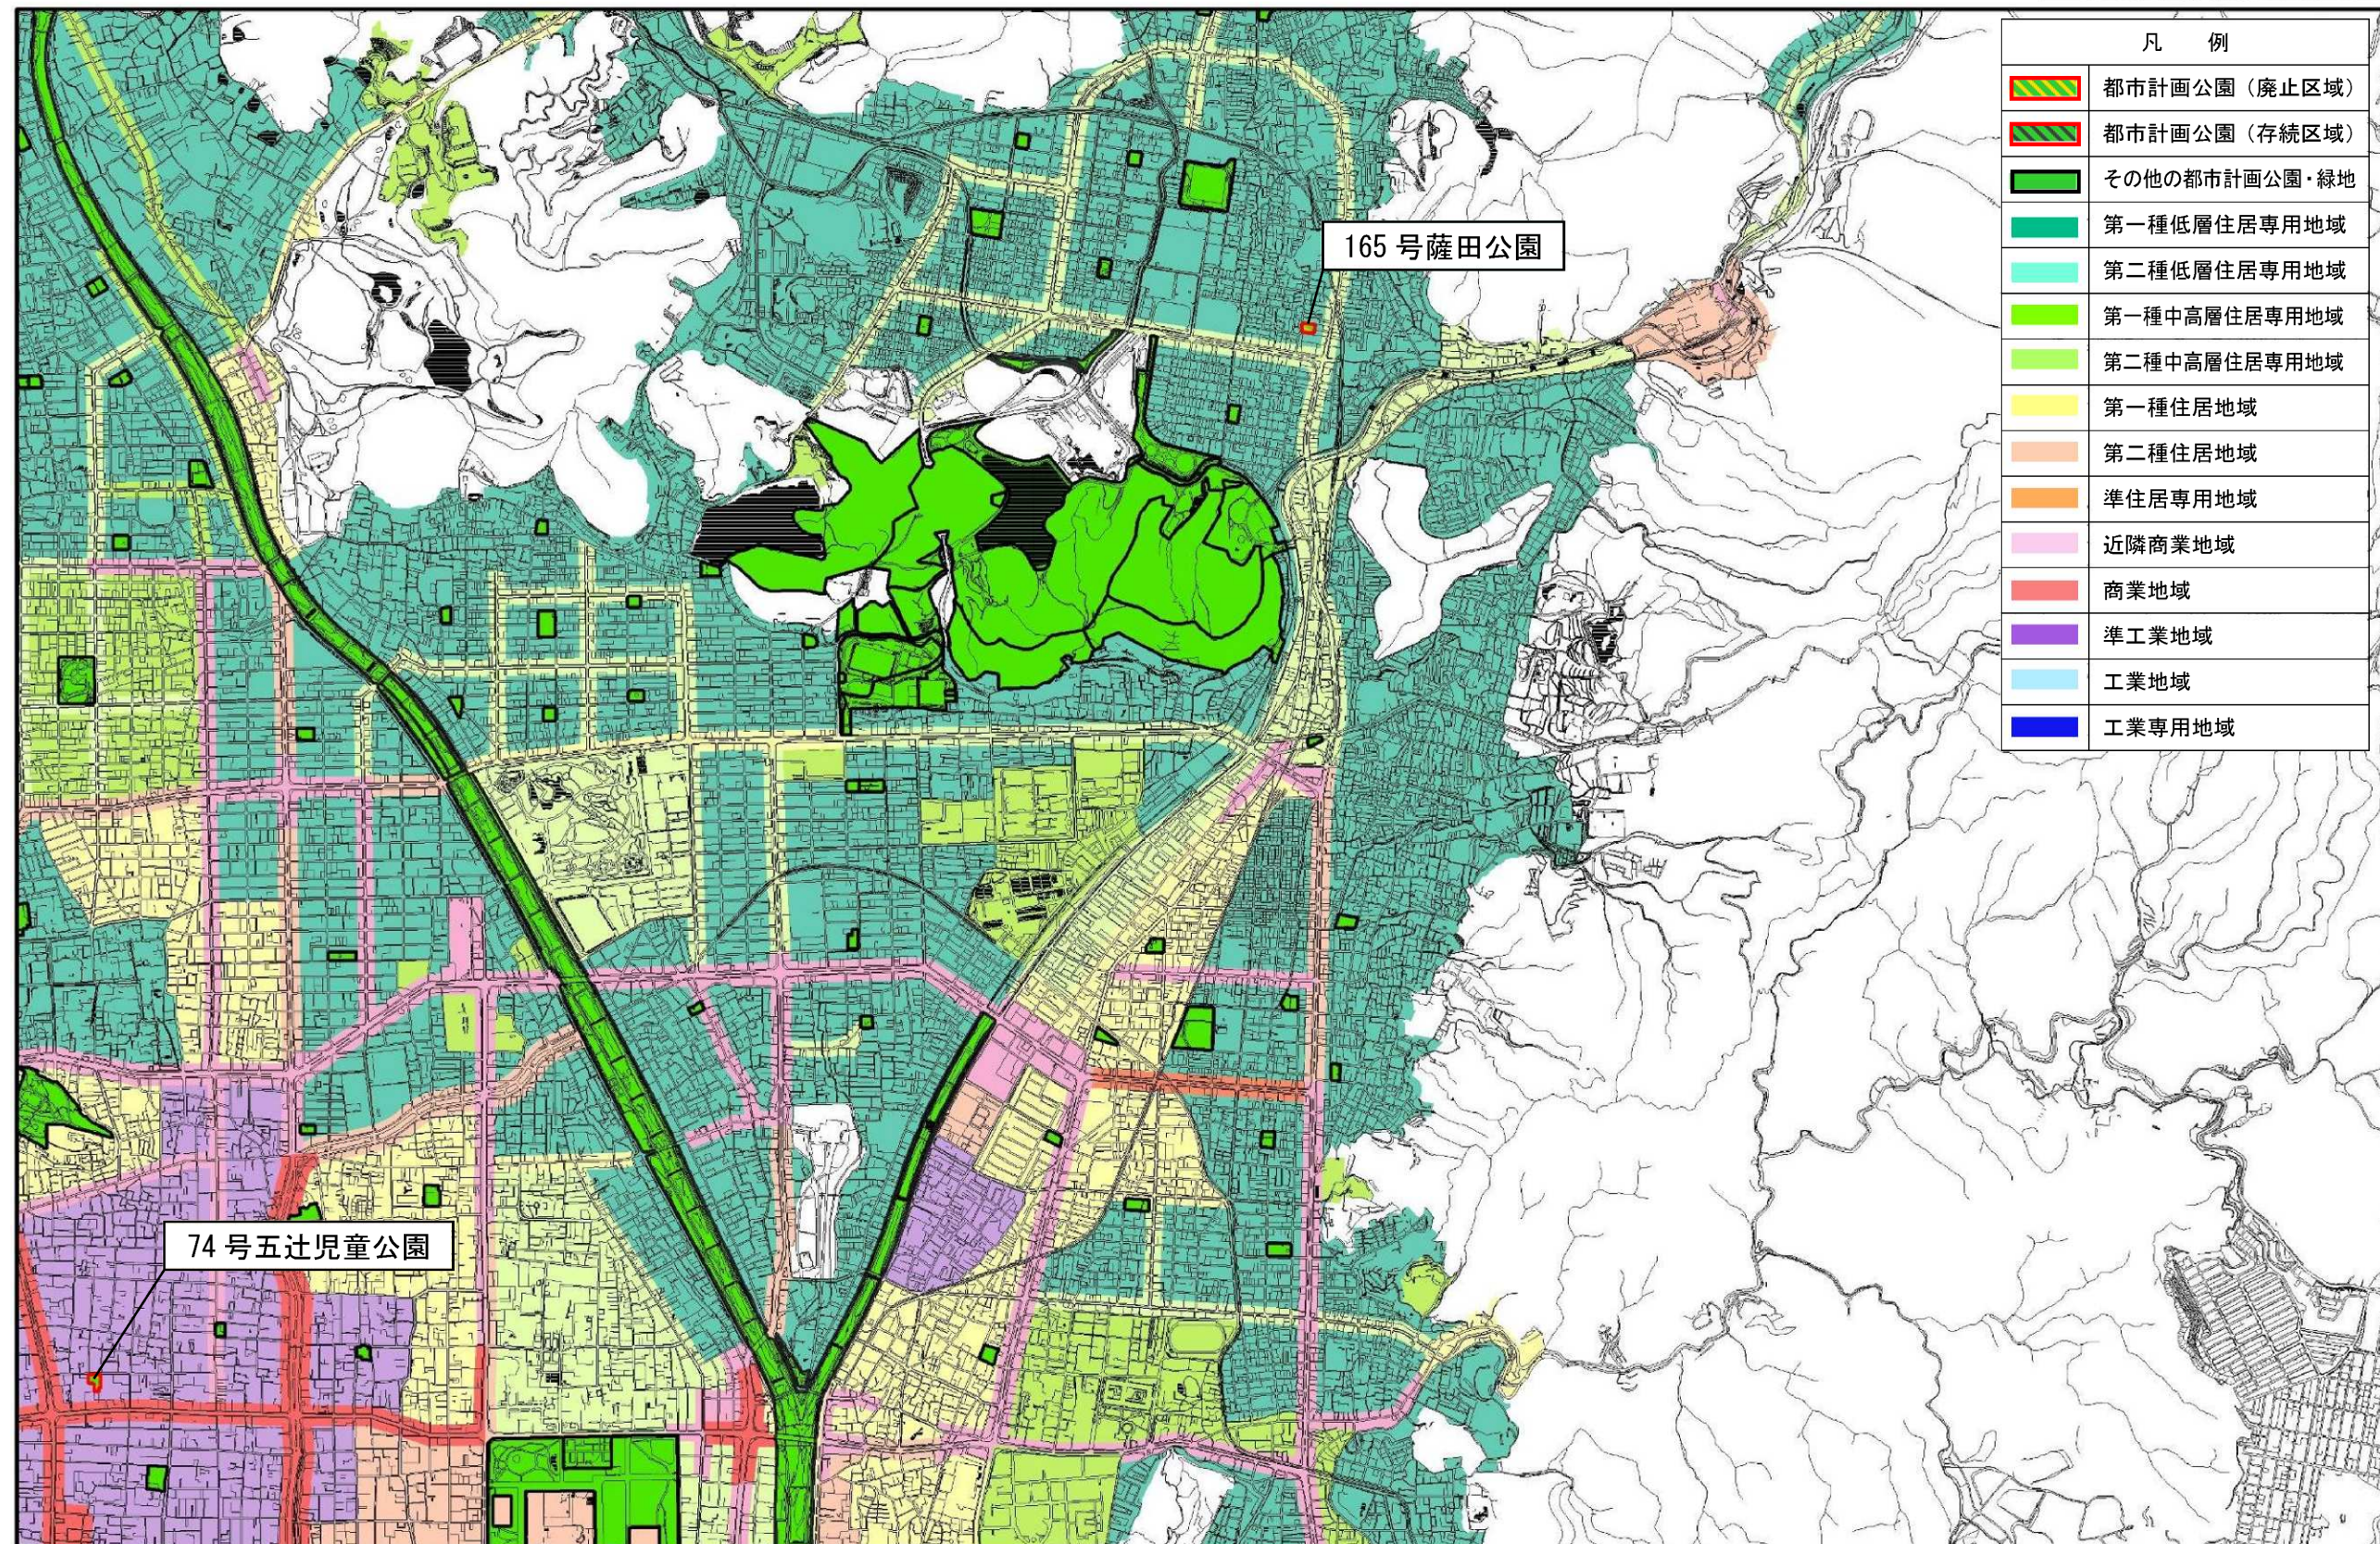


京都都市計画（京都国際文化観光都市建設計画）公園の変更（京都市決定）
（2・2・38号 太秦公園ほか 19公園の変更）
総括図（3/6） 縮尺 S=1/25,000

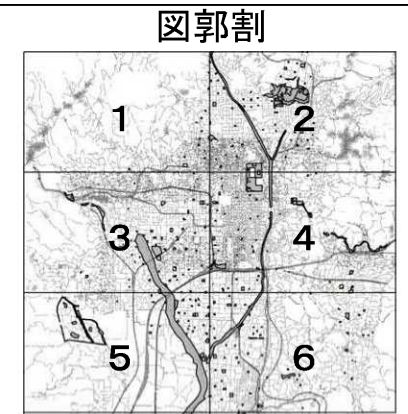


図郭 3

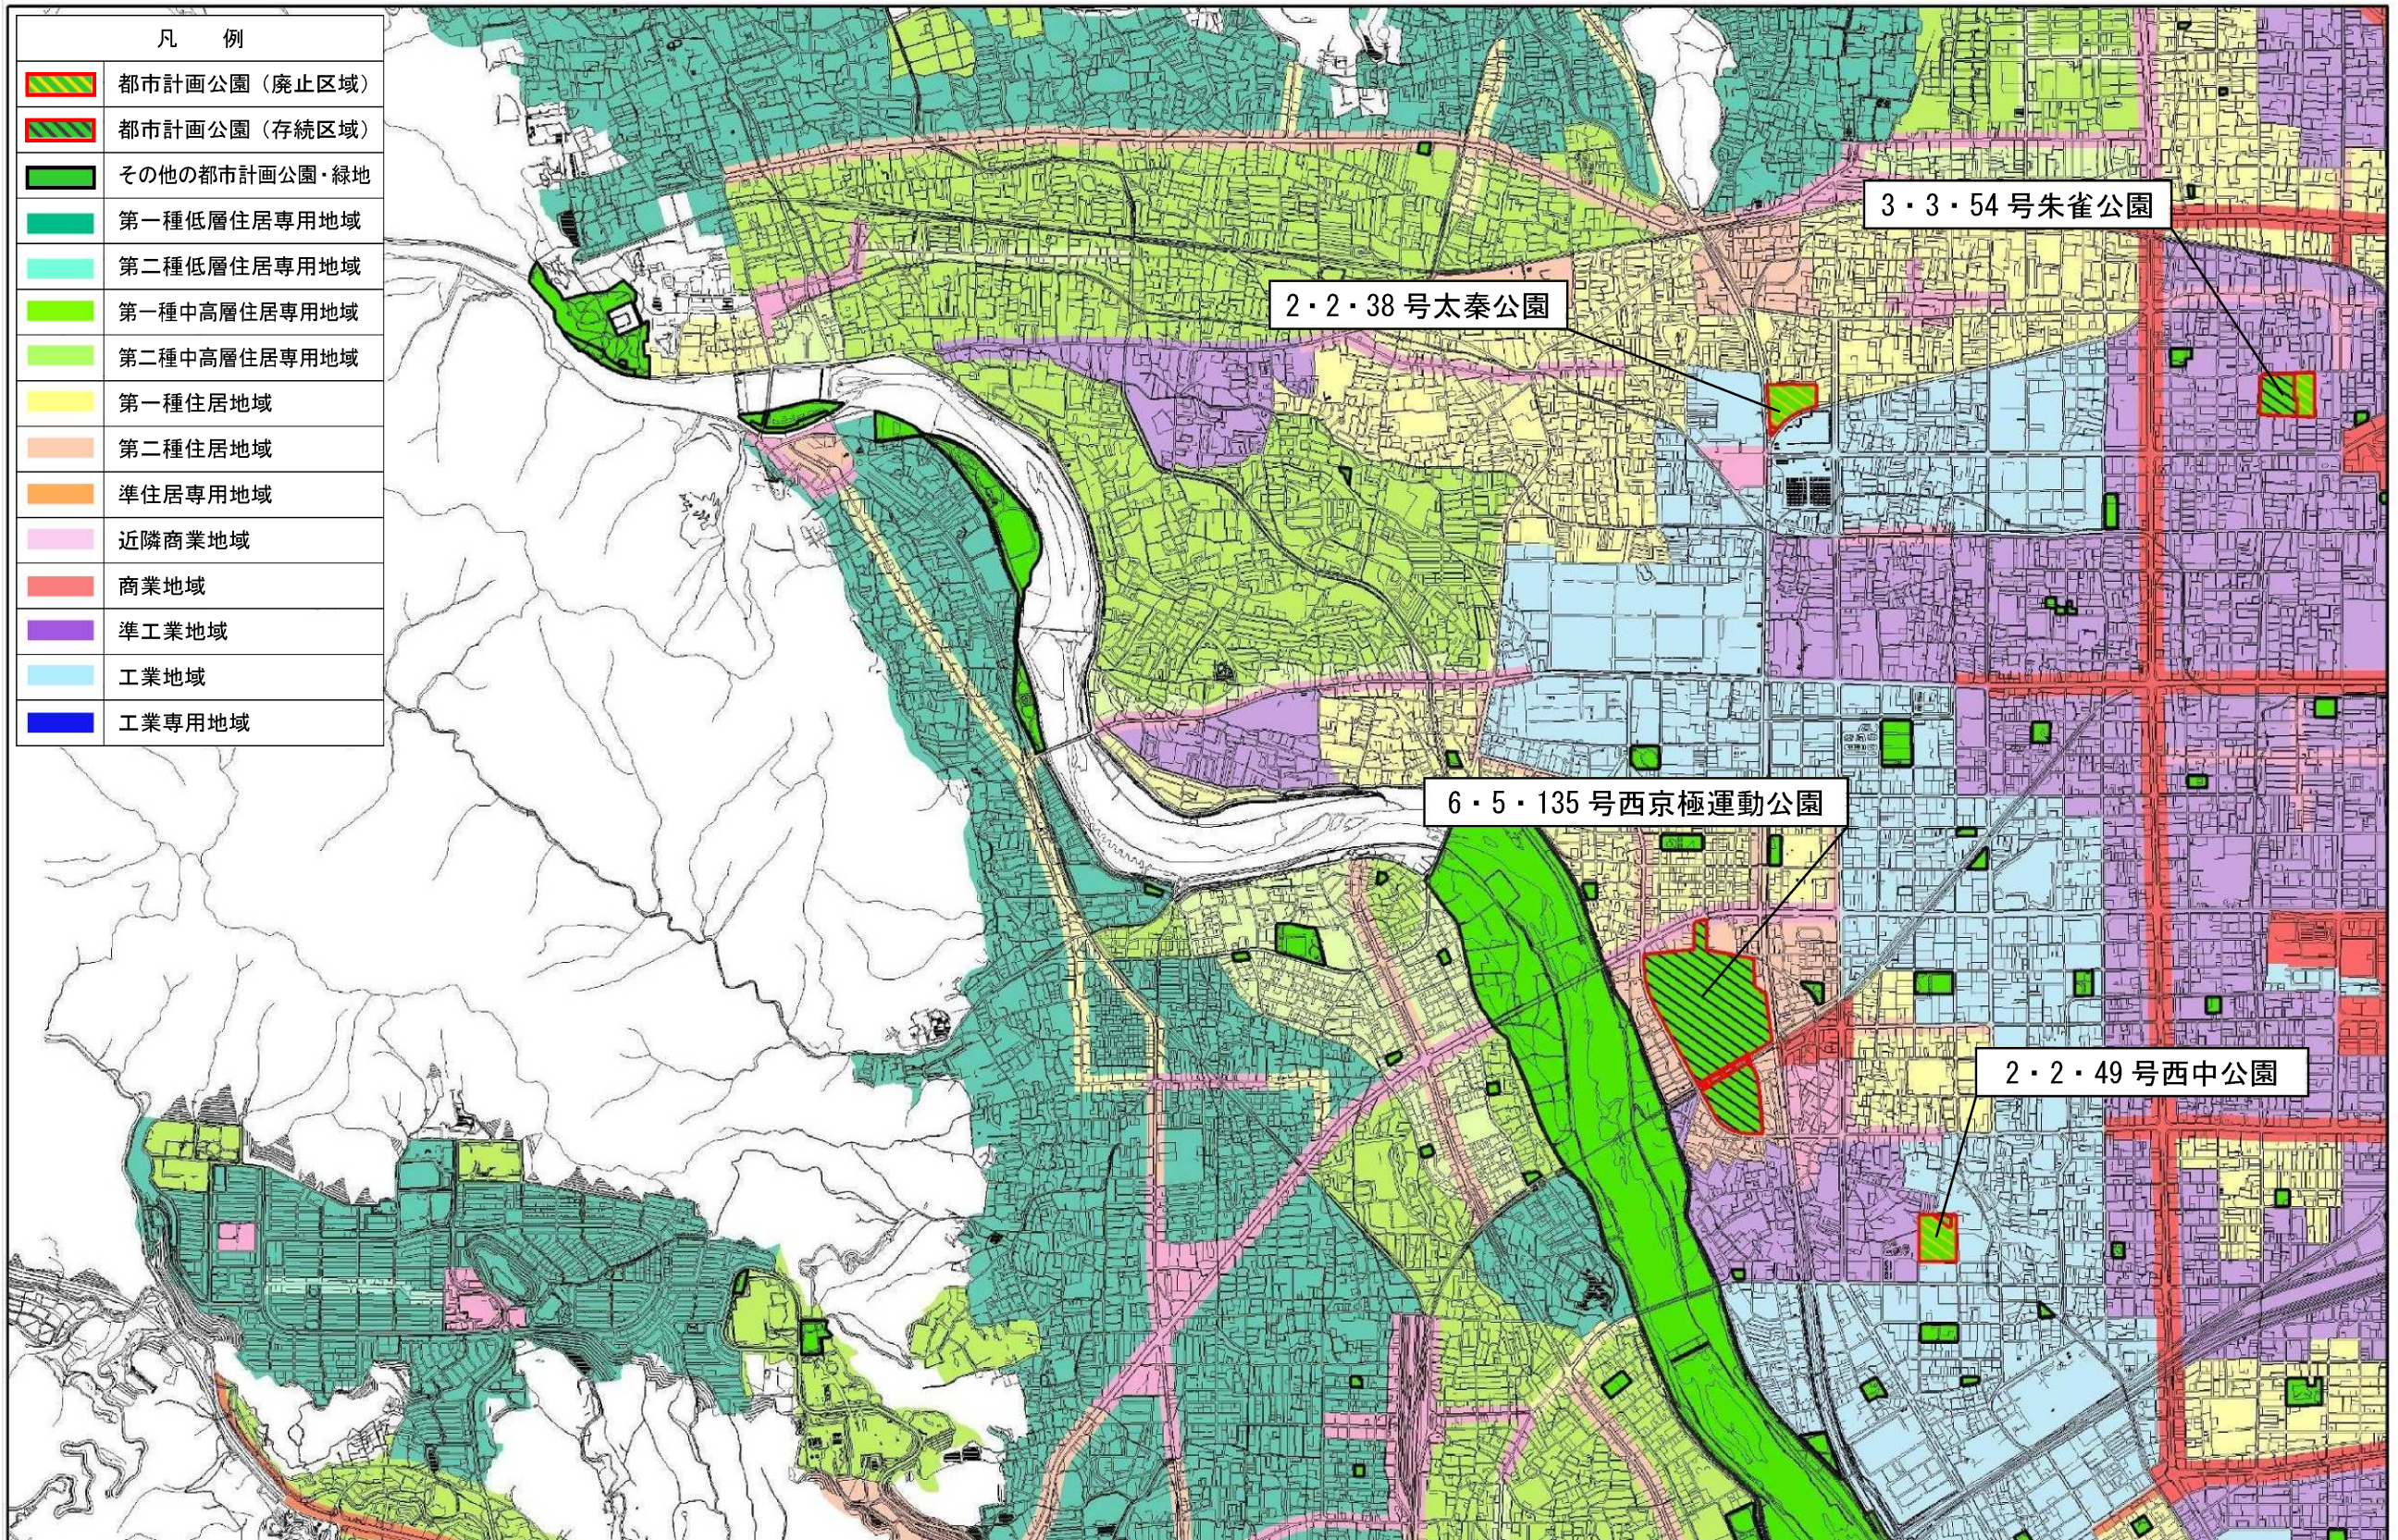


京都都市計画（京都国際文化観光都市建設計画）公園の変更（京都市決定）
（2・2・38号 太秦公園ほか19公園の変更）
総括図（4/6） 縮尺S=1/25,000

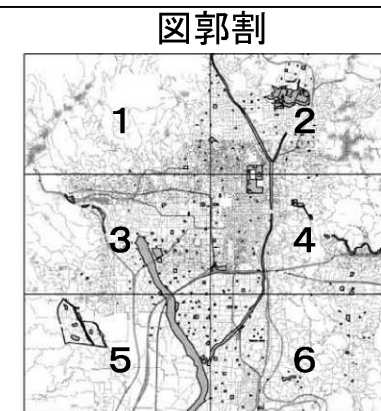


図郭4

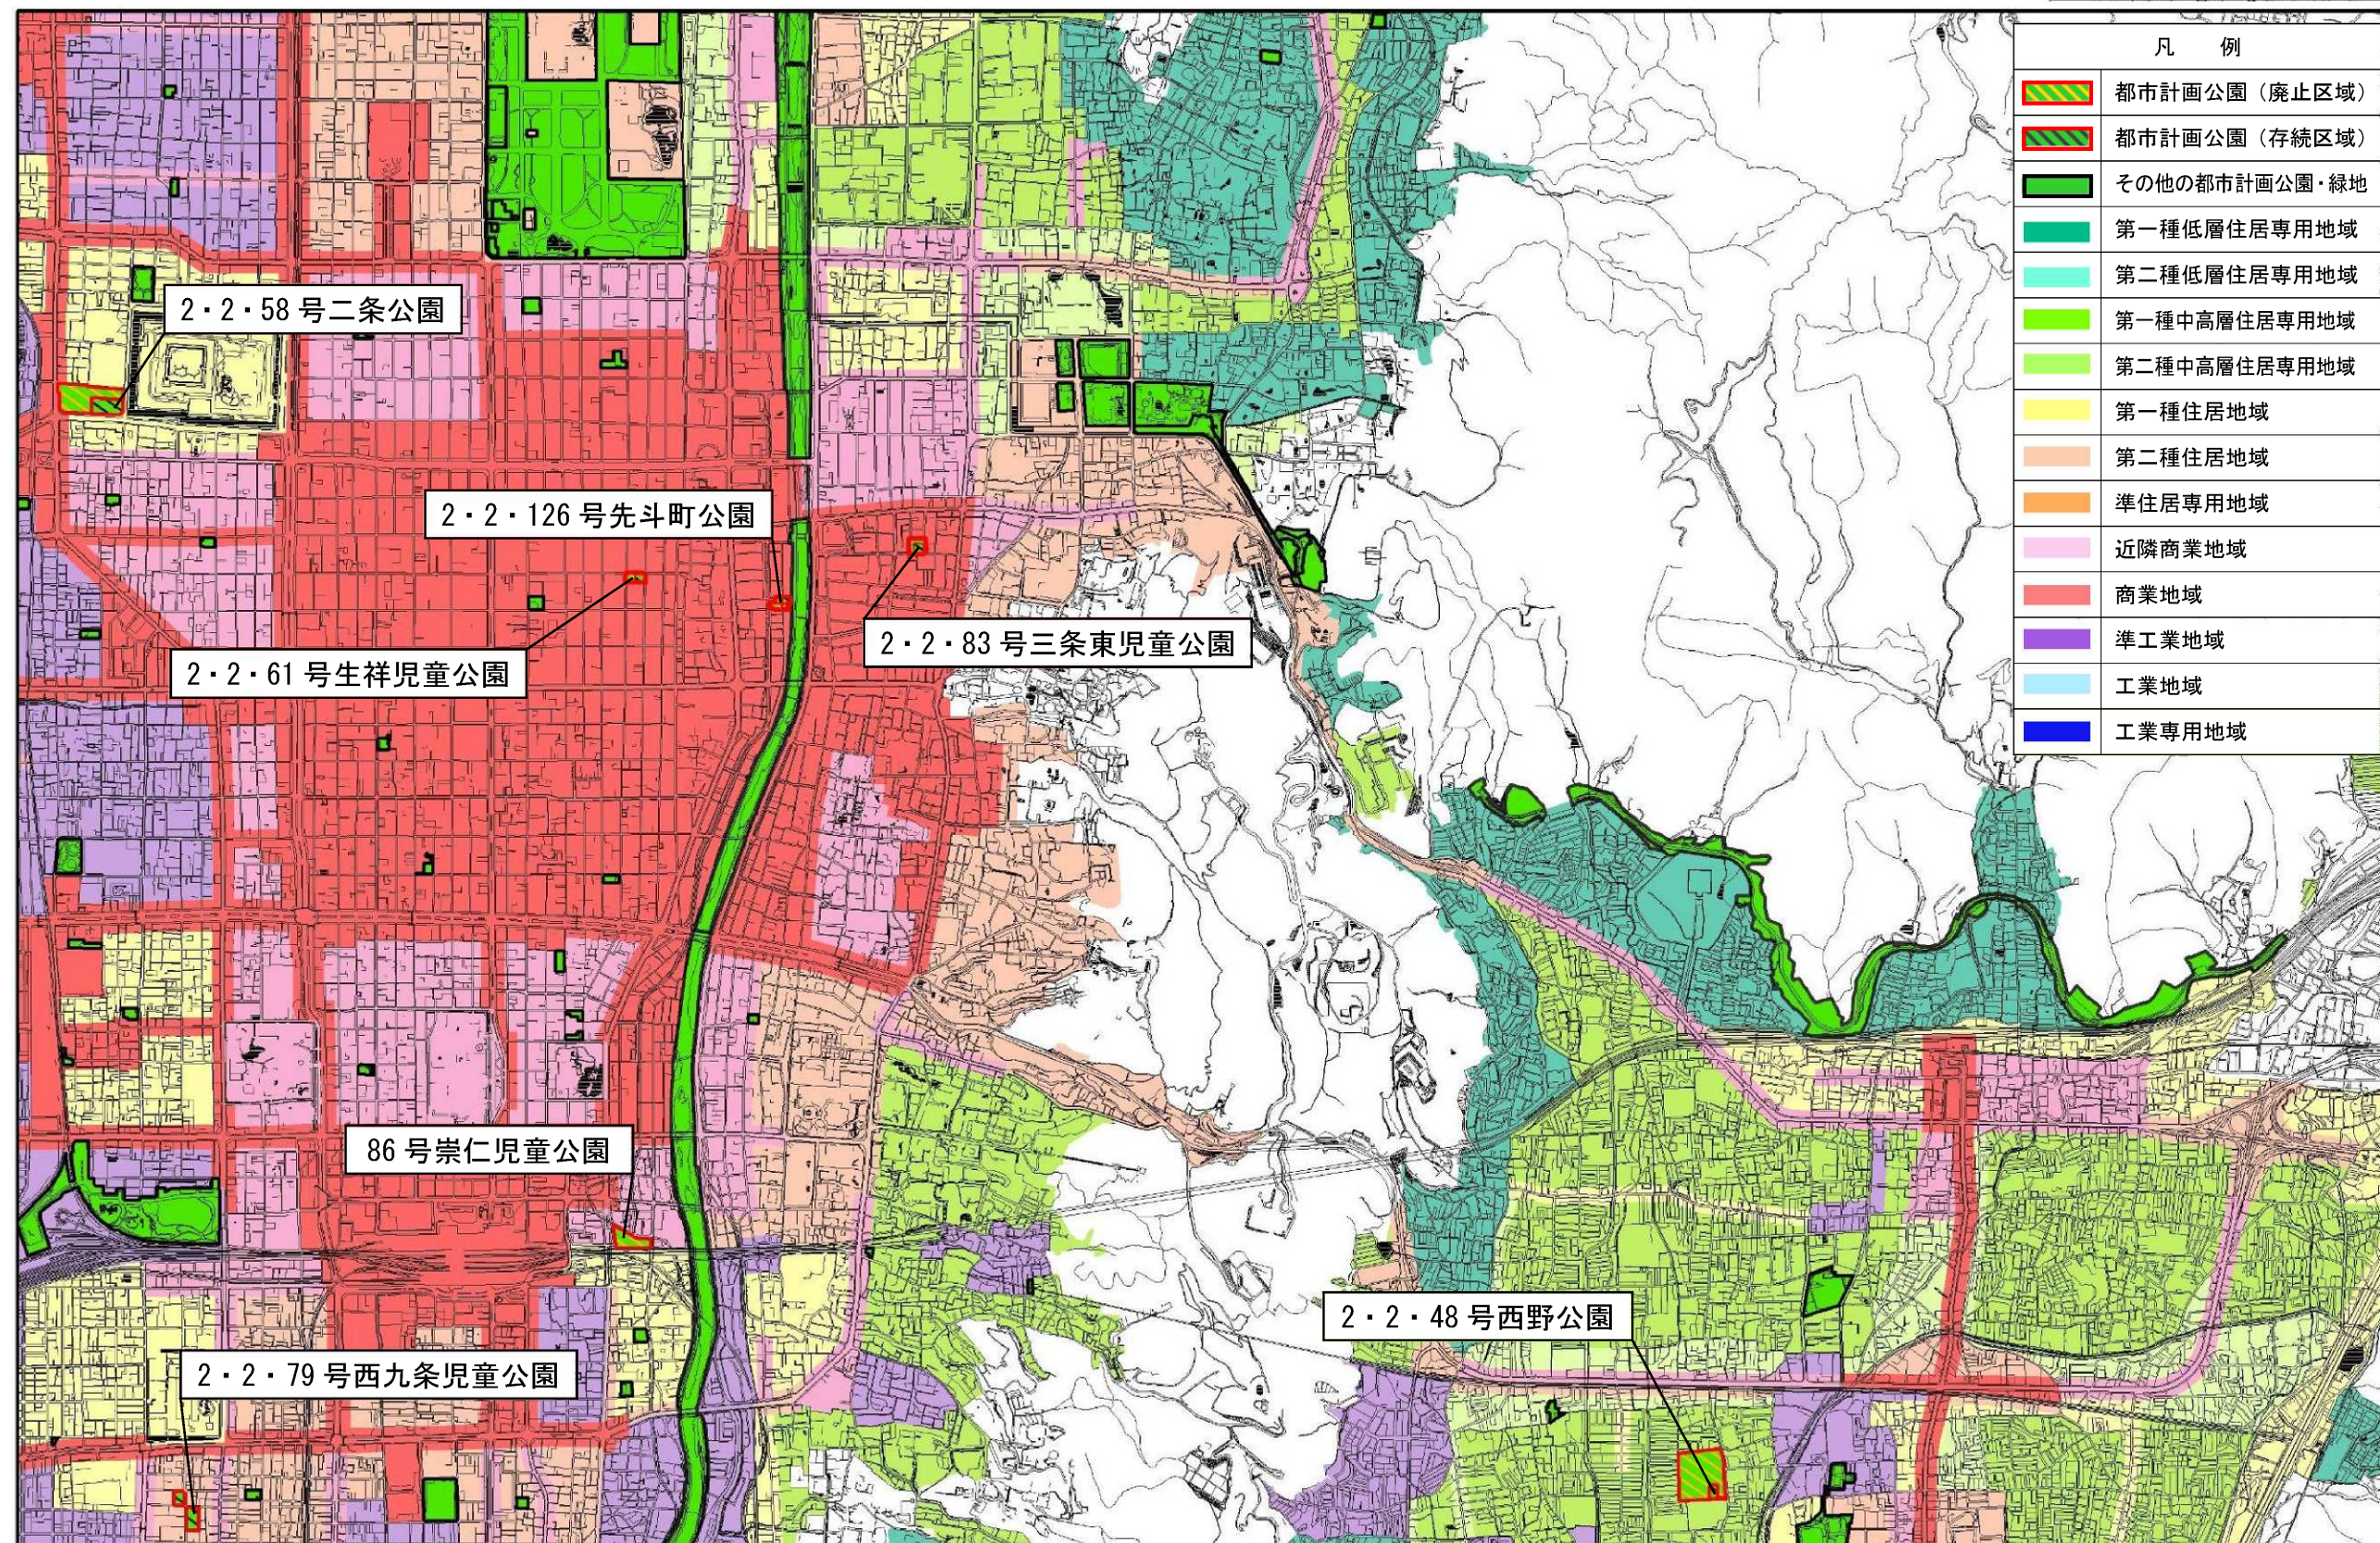

京都都市計画（京都国際文化観光都市建設計画）公園の変更（京都市決定）
（2・2・38号 太秦公園ほか19公園の変更）
総括図（5/6） 縮尺S=1/25,000

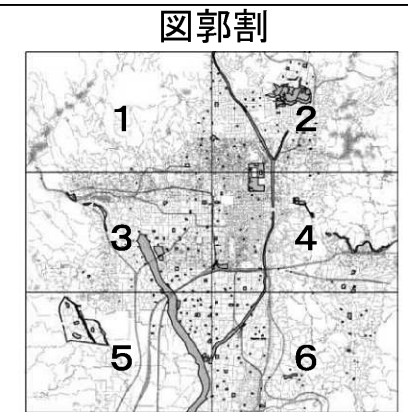

図郭5

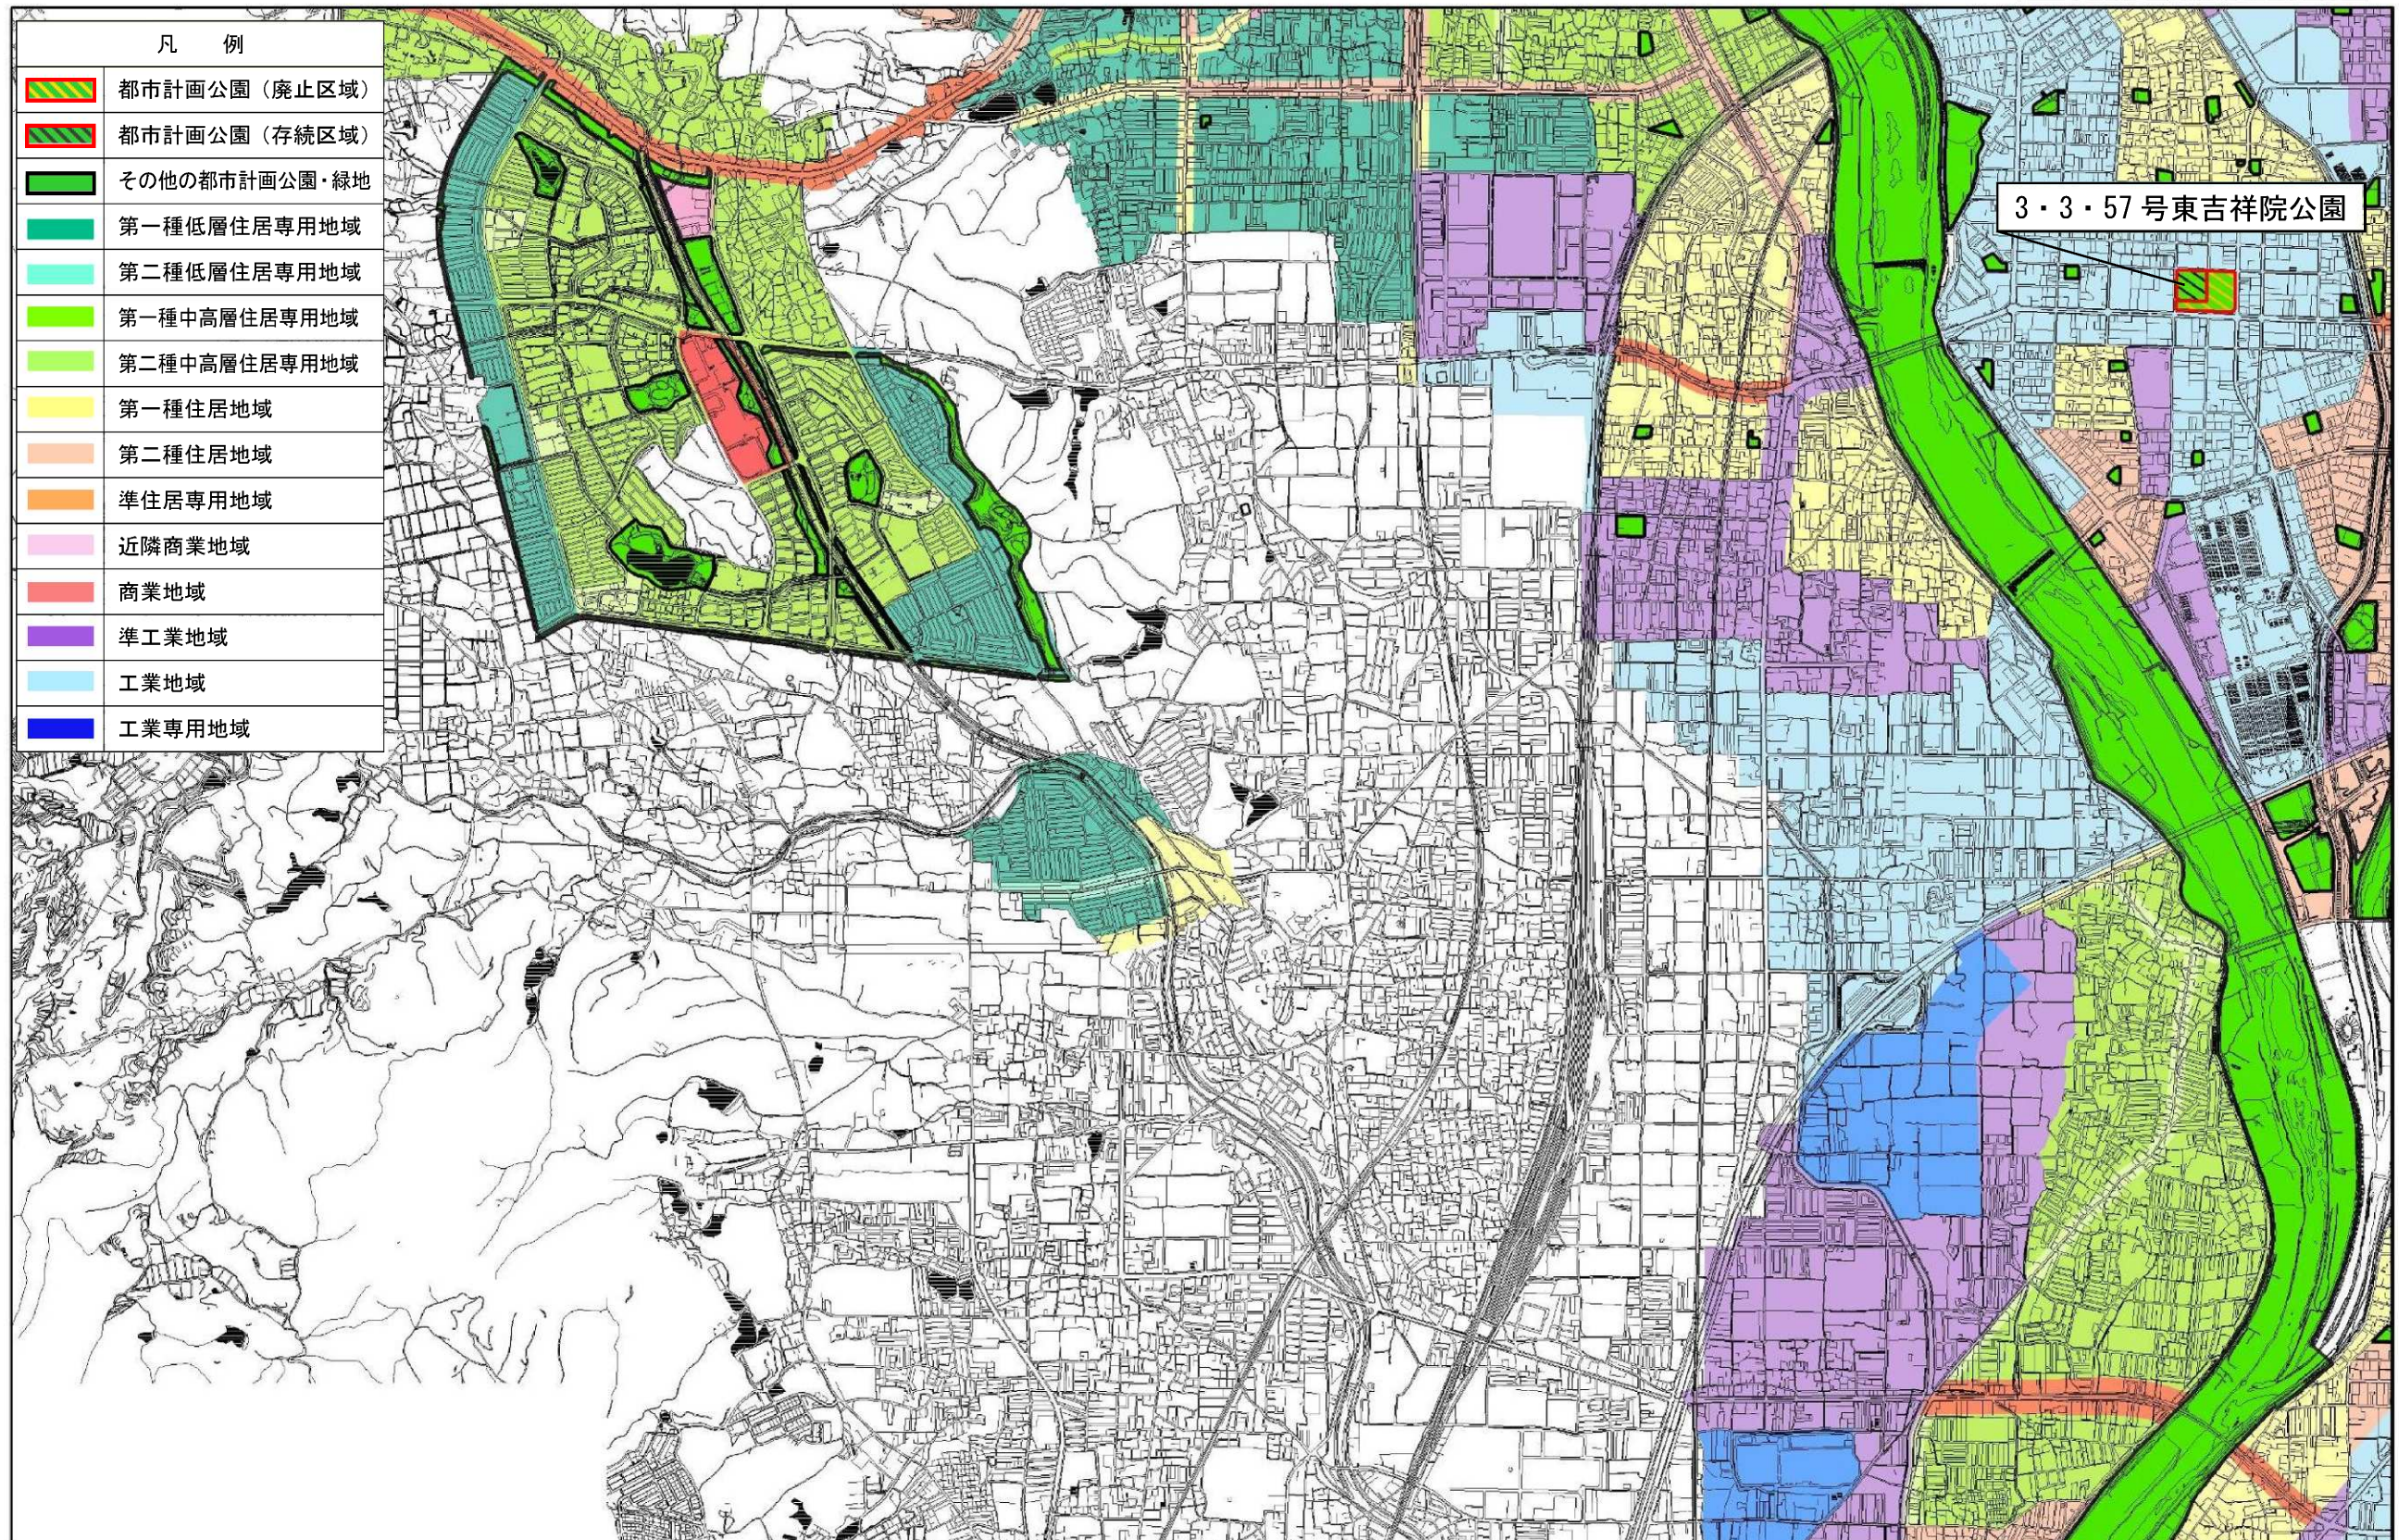

京都都市計画（京都国際文化観光都市建設計画）公園の変更（京都市決定）
（2・2・38号 太秦公園ほか19公園の変更）
総括図（6/6） 縮尺S=1/25,000



図郭6

