


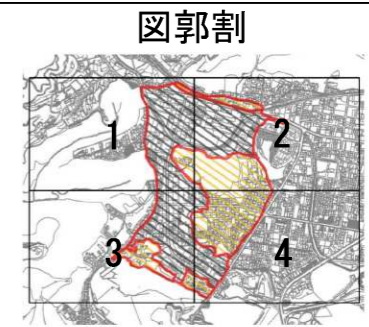
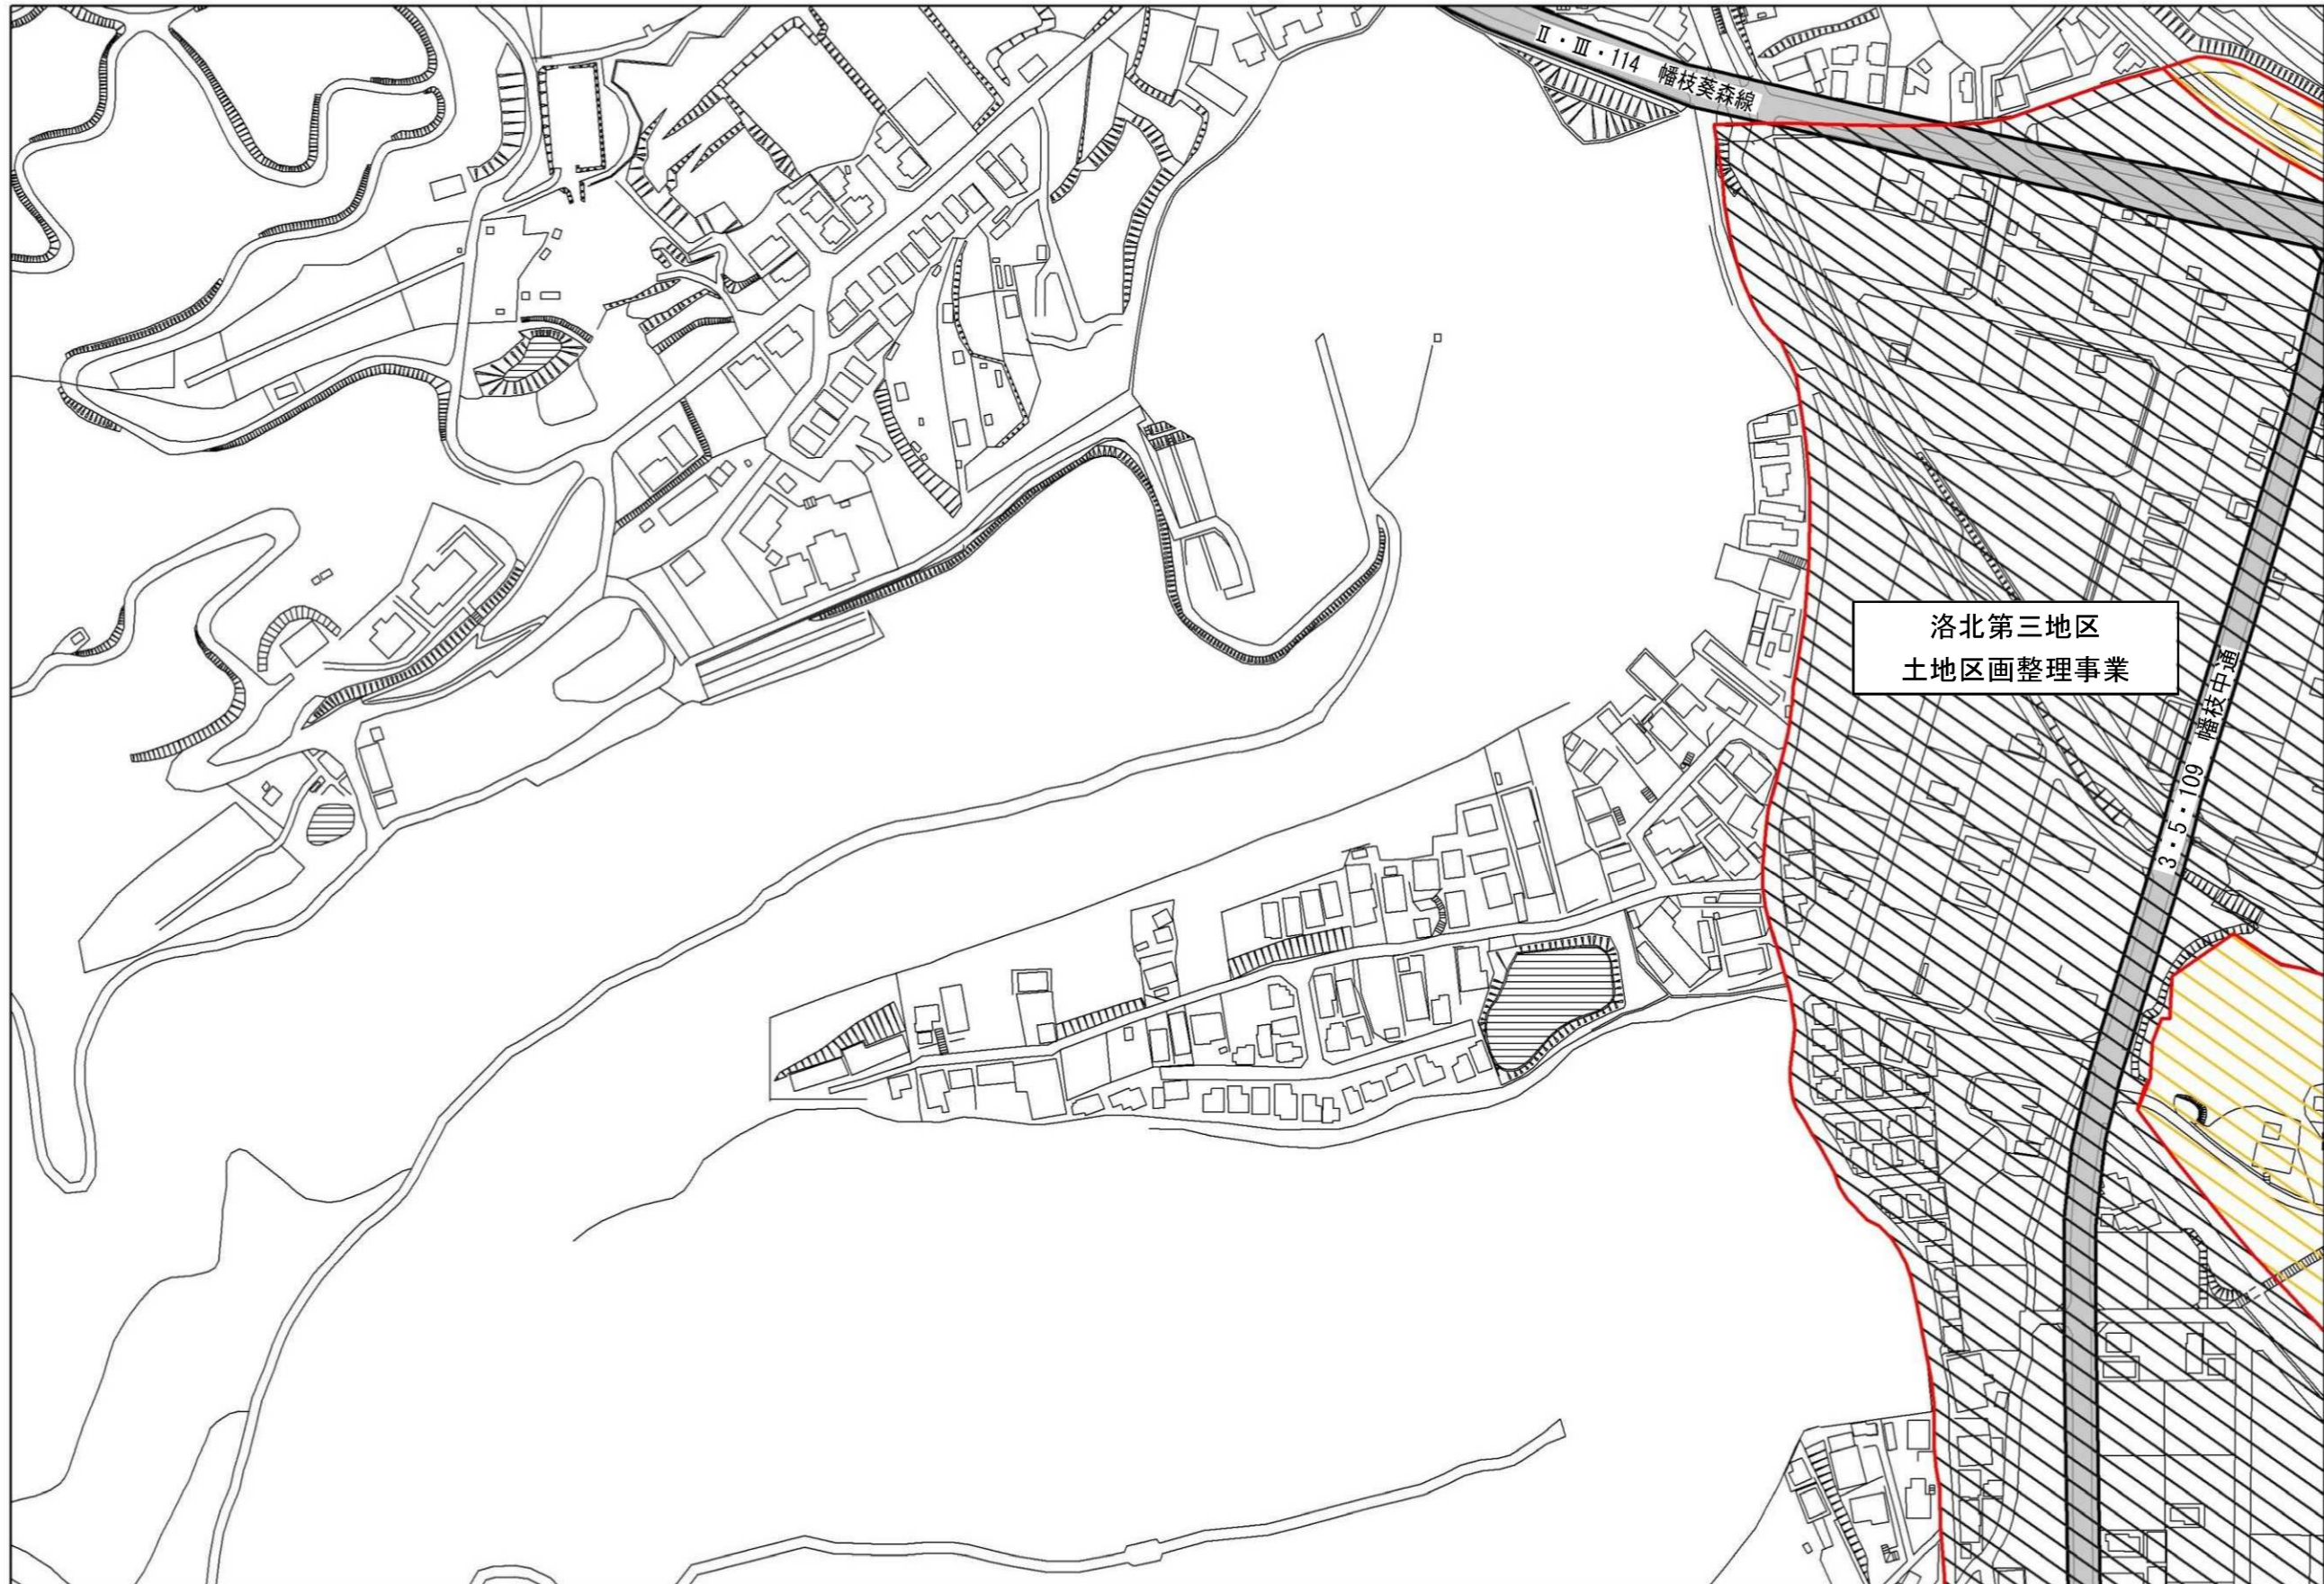


京都都市計画（京都国際文化観光都市建設計画）土地区画整理事業の変更（京都市決定）
（都市計画洛北第三地区土地区画整理事業の変更）
計画図（1/4） 縮尺S=1/2,500

凡 例	
	土地区画整理事業(廃止区域)
	土地区画整理事業(存続区域)
	都市計画道路




図郭 1




京都都市計画（京都国際文化観光都市建設計画）土地区画整理事業の変更（京都市決定）
 （都市計画洛北第三地区土地区画整理事業の変更）
 計画図（2/4） 縮尺S=1/2,500

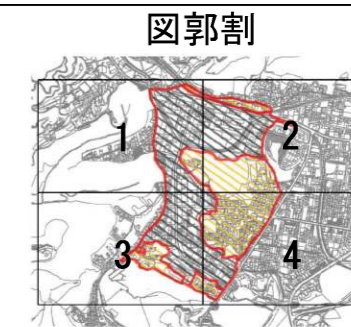


凡 例	
	土地区画整理事業(廃止区域)
	土地区画整理事業(存続区域)
	都市計画道路
	都市計画公園・緑地

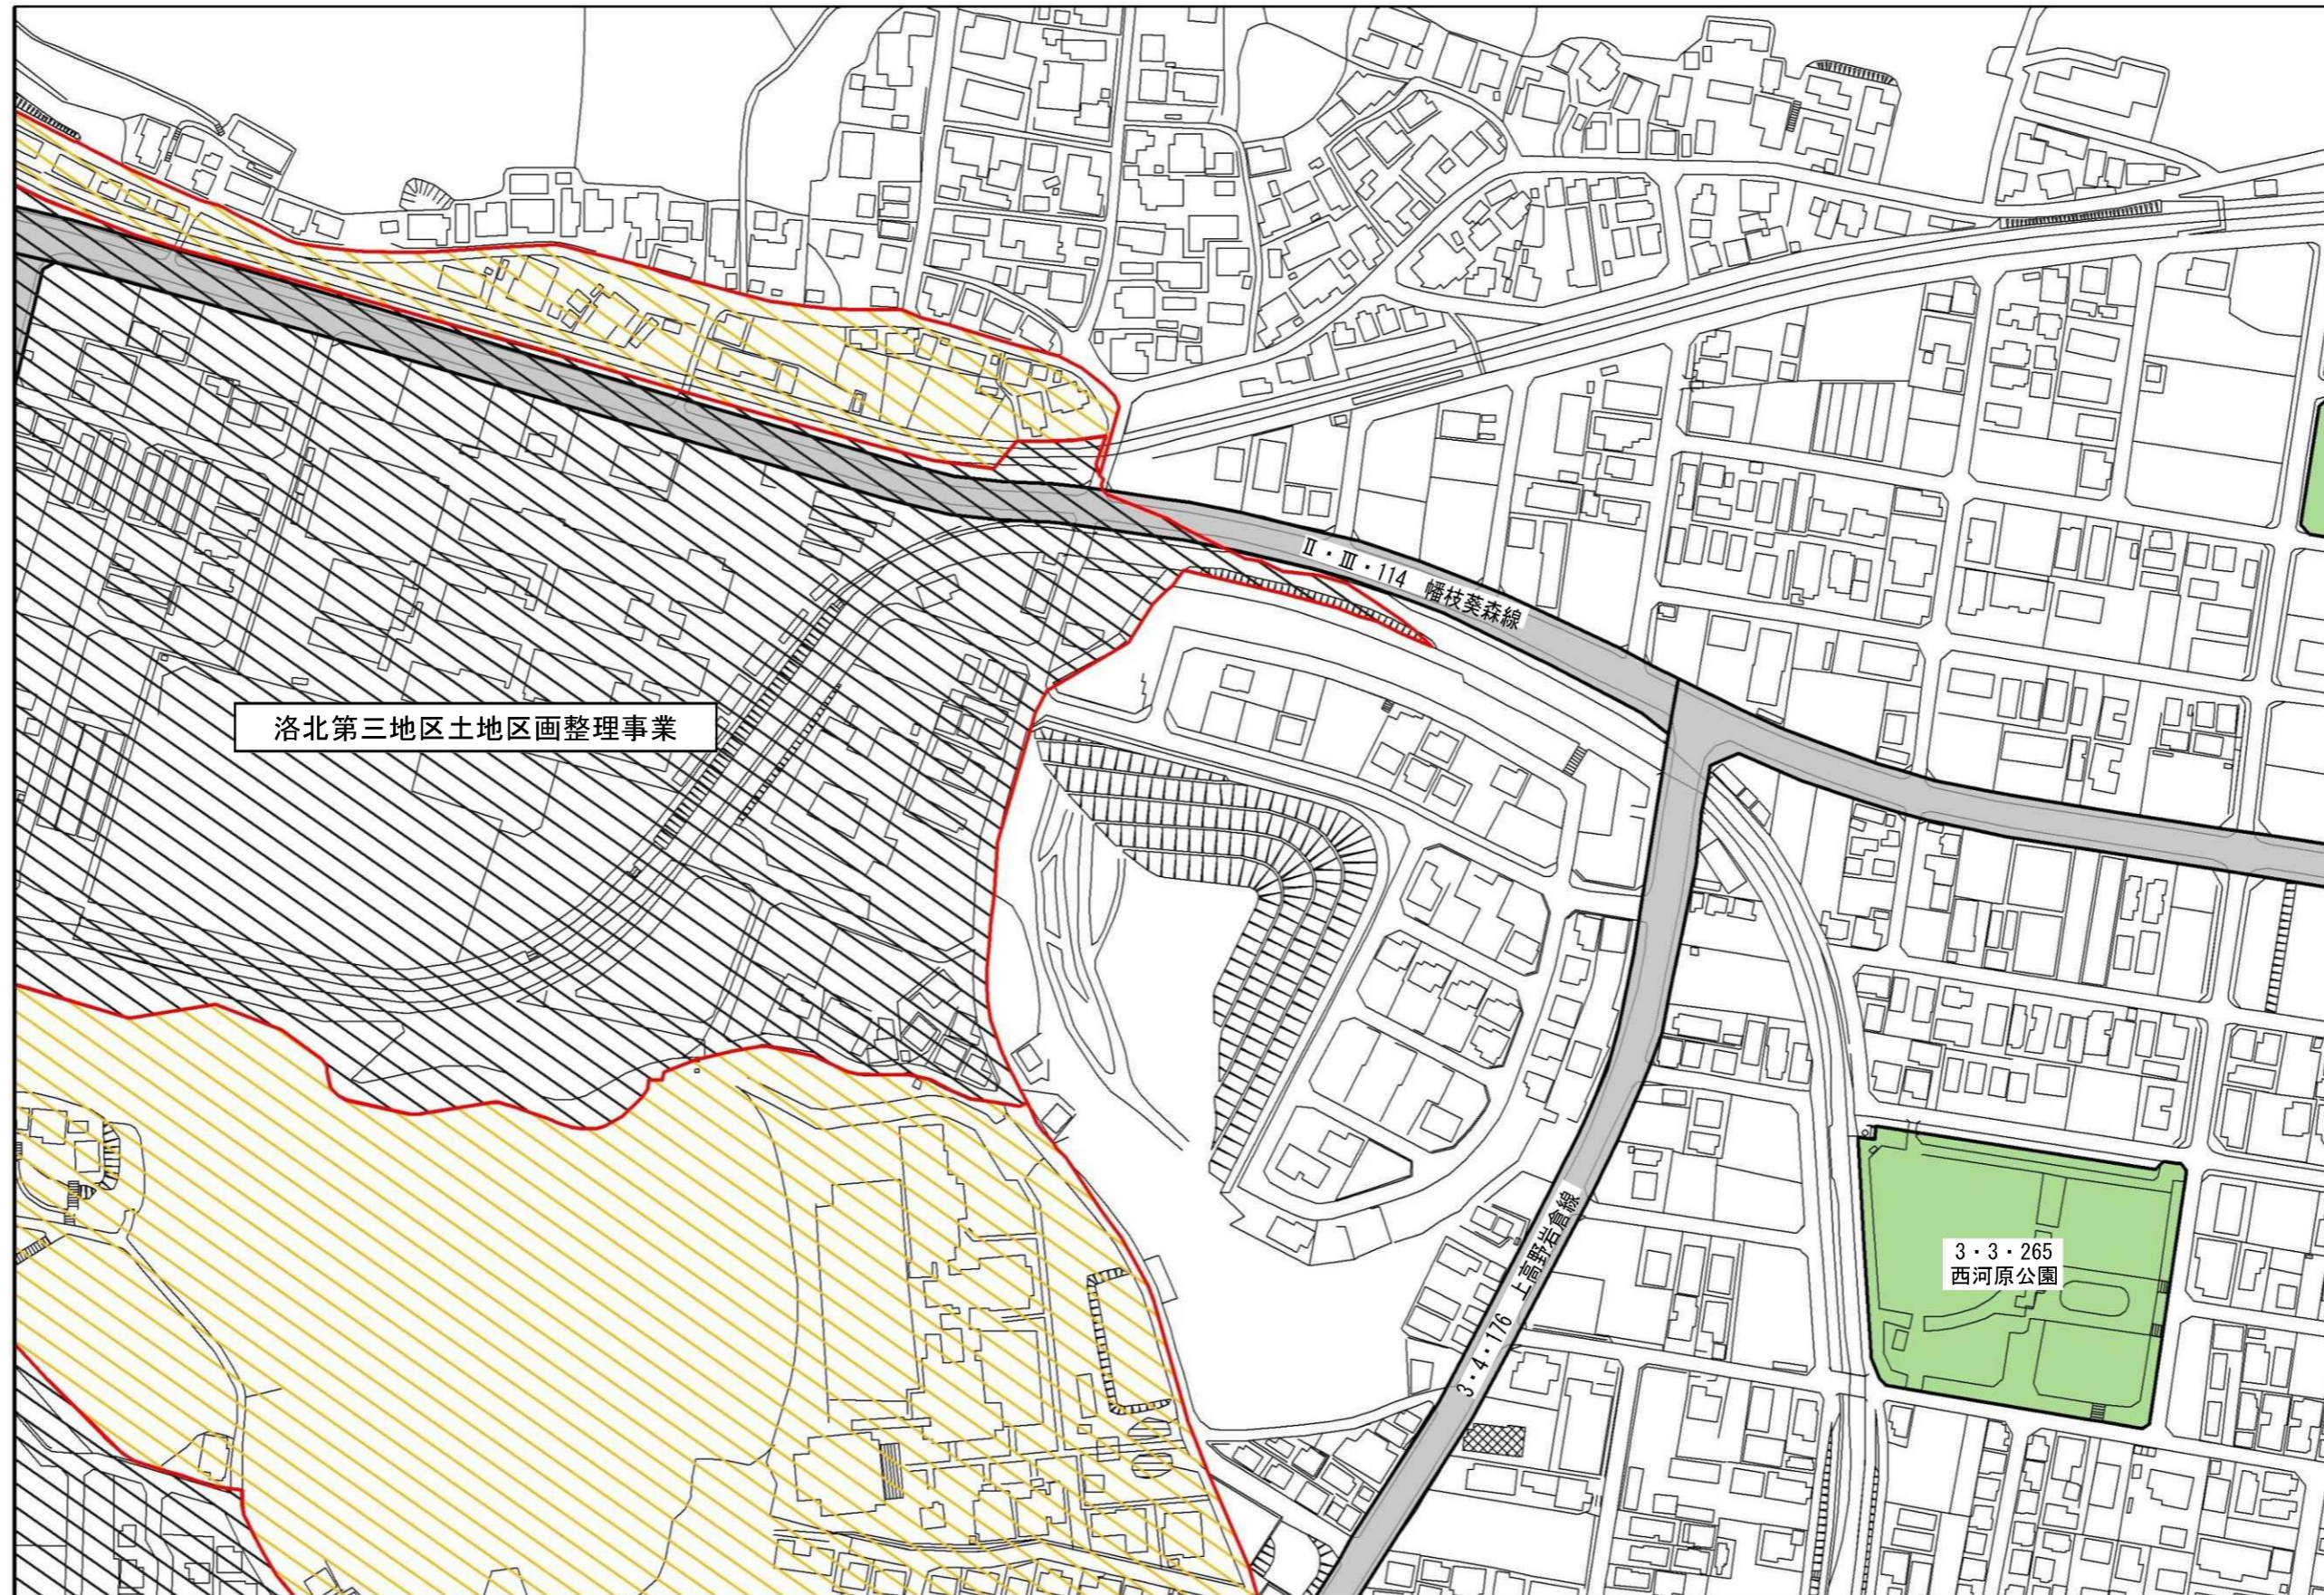


図郭 2




京都都市計画（京都国際文化観光都市建設計画）土地区画整理事業の変更（京都市決定）
（都市計画洛北第三地区土地区画整理事業の変更）
計画図（3/4） 縮尺S=1/2,500

凡 例	
	土地区画整理事業（廃止区域）
	土地区画整理事業（存続区域）
	都市計画道路

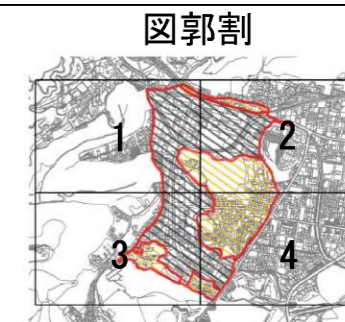

図郭3

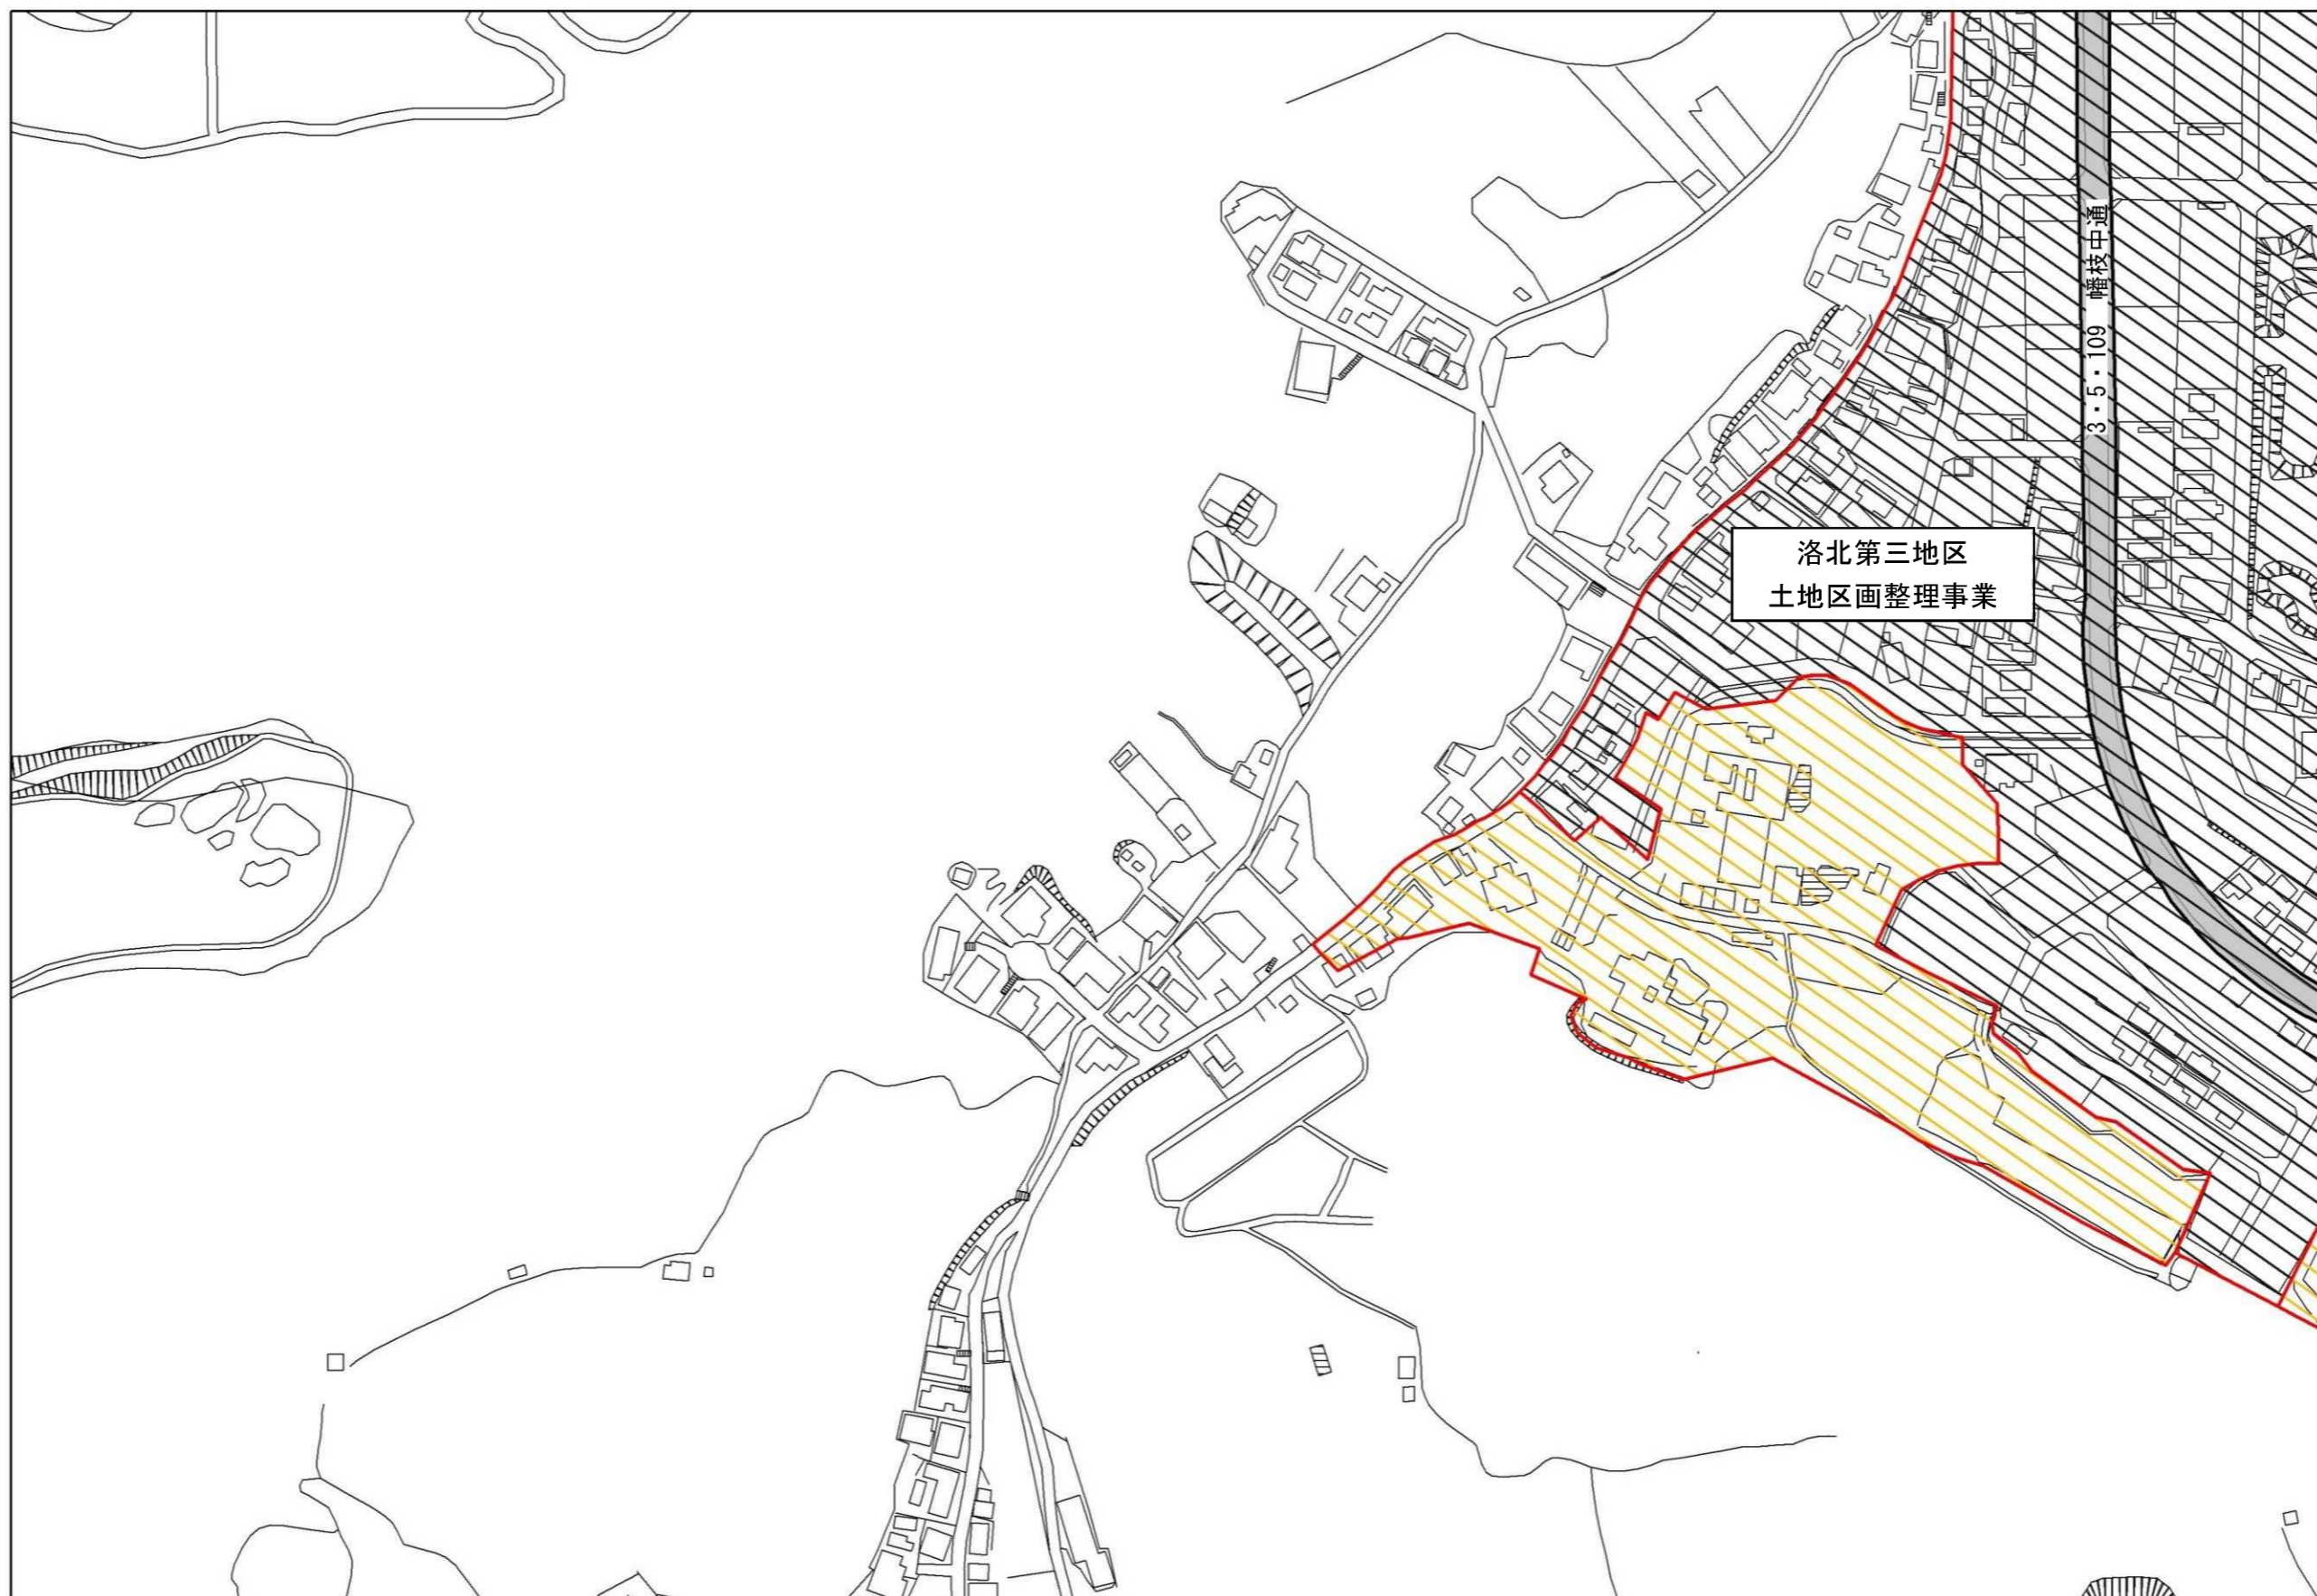

京都都市計画（京都国際文化観光都市建設計画）土地区画整理事業の変更（京都市決定）
 （都市計画洛北第三地区土地区画整理事業の変更）
 計画図（4/4） 縮尺S=1/2,500

凡 例	
	土地区画整理事業(廃止区域)
	土地区画整理事業(存続区域)
	都市計画道路
	都市計画公園・緑地



図郭 4

