


京都都市計画(京都国際文化観光都市建設計画)
地区計画の変更(京都市決定)
京都産業大学地区地区計画 計画図(縮尺1/2,500)

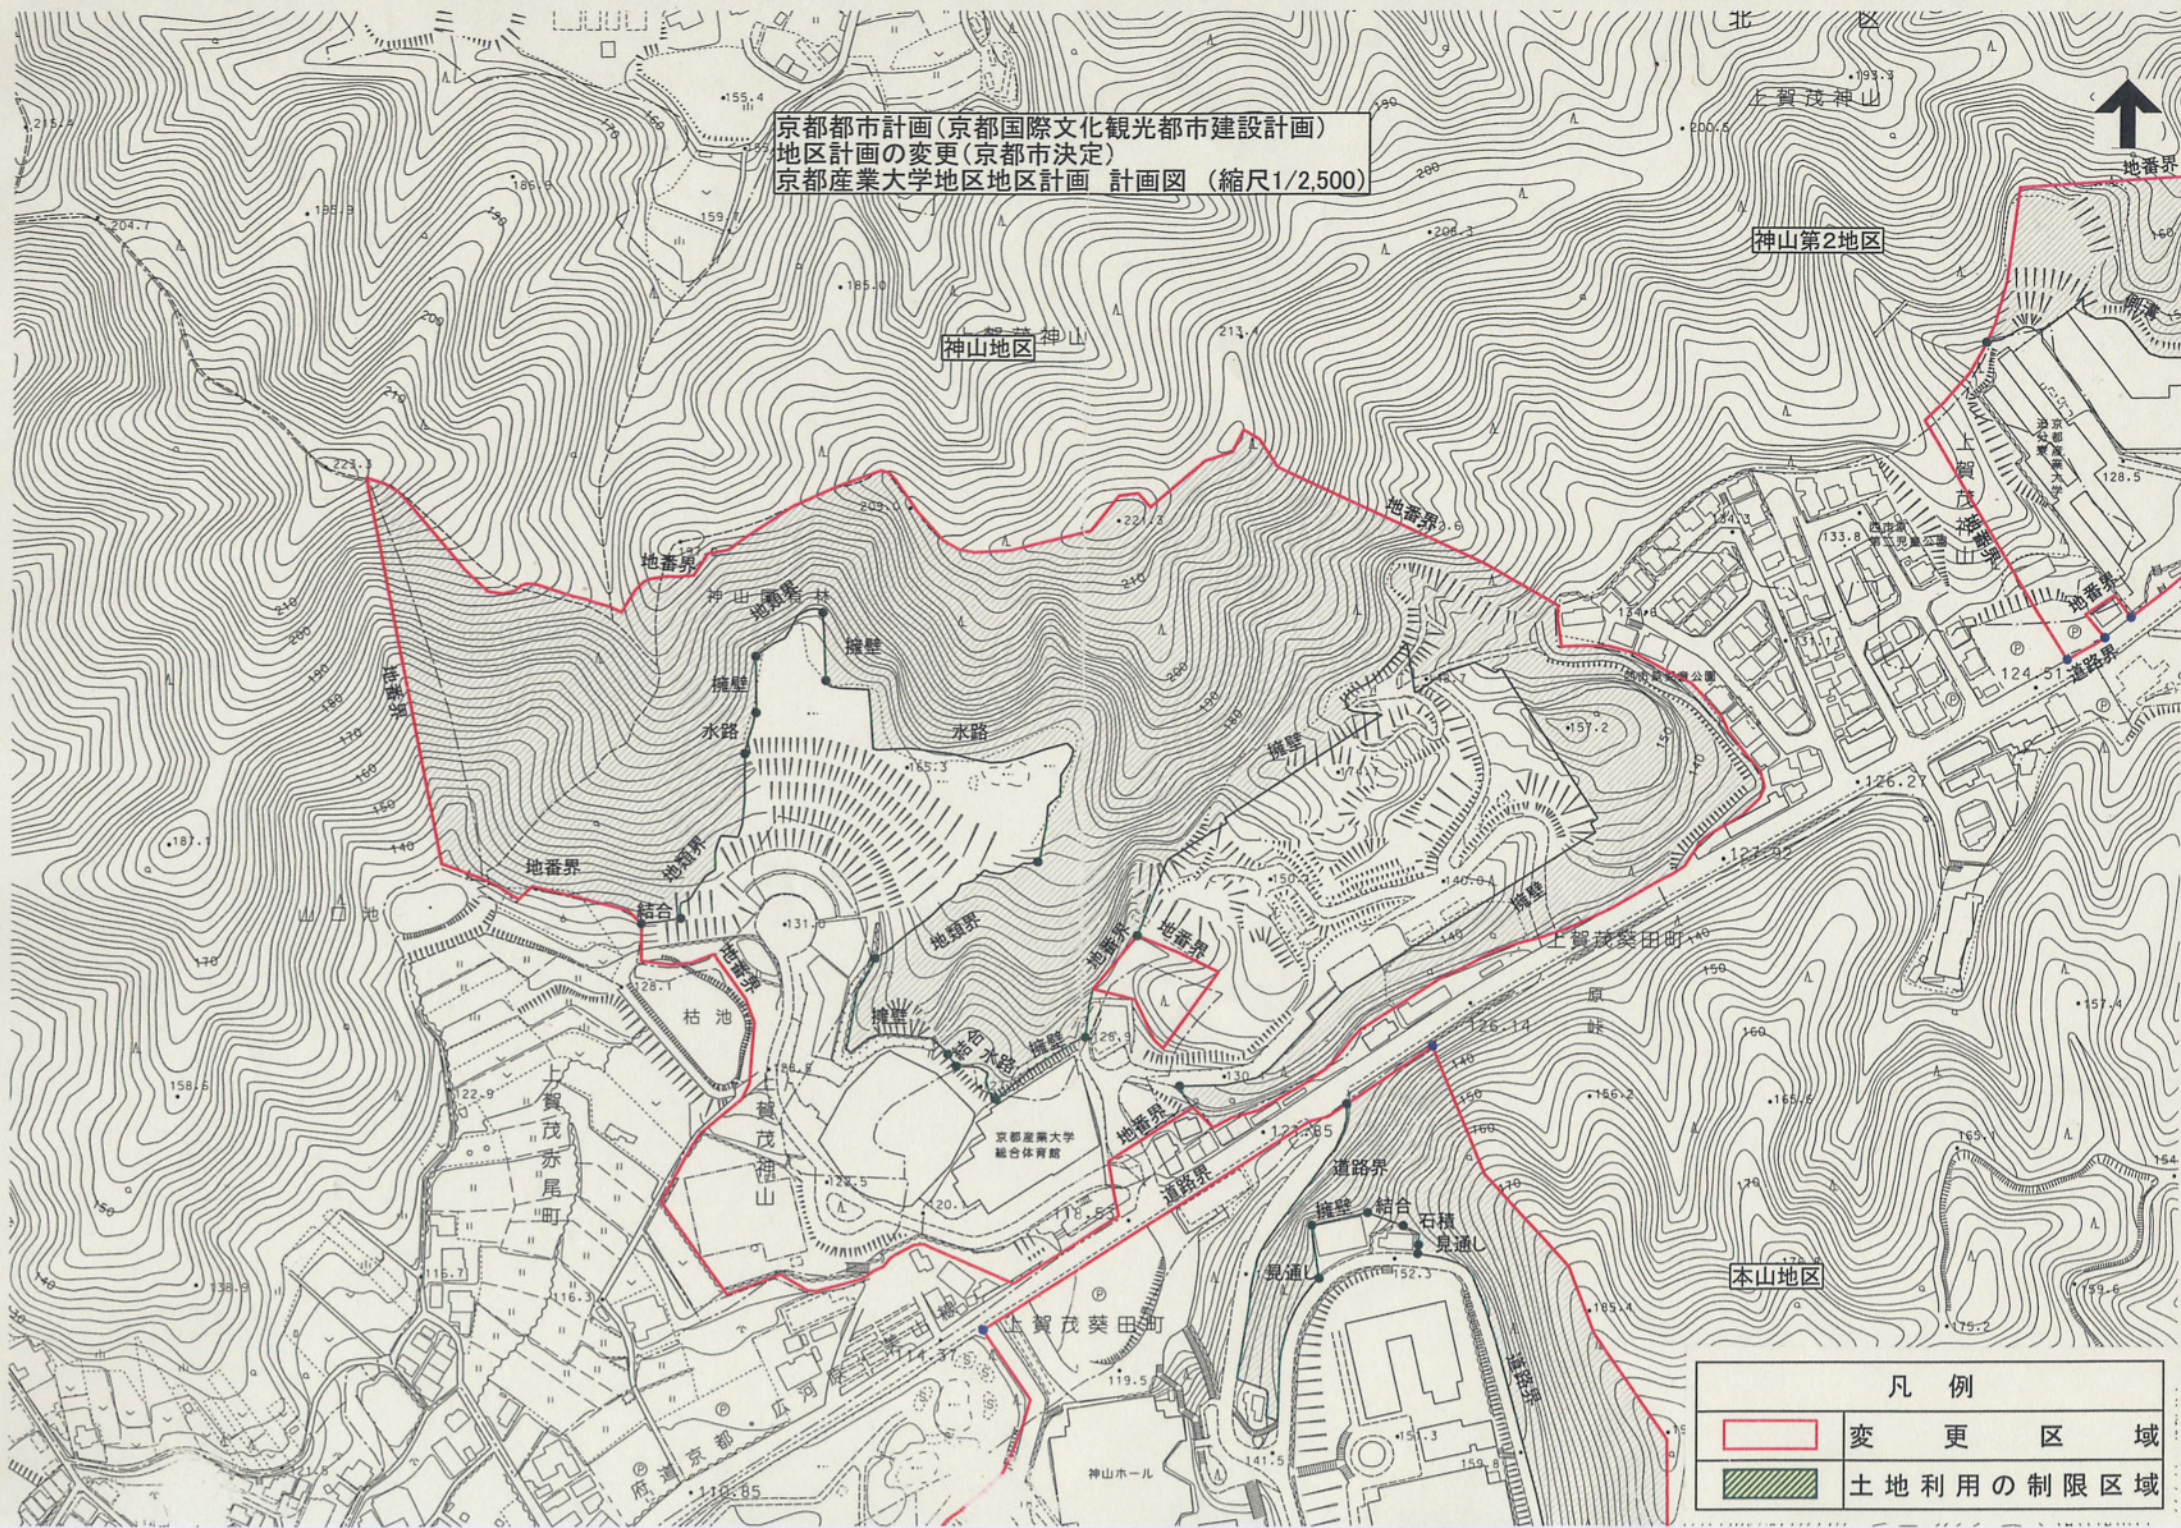

凡 例	
	変 更 区 域
	土地利用の制限区域