


京都都市計画(京都国際文化観光都市建設計画)地区計画の変更(京都市決定)  
淀娯楽・レクリエーション地区地区計画 計画図(図郭2)(縮尺1/2,500)

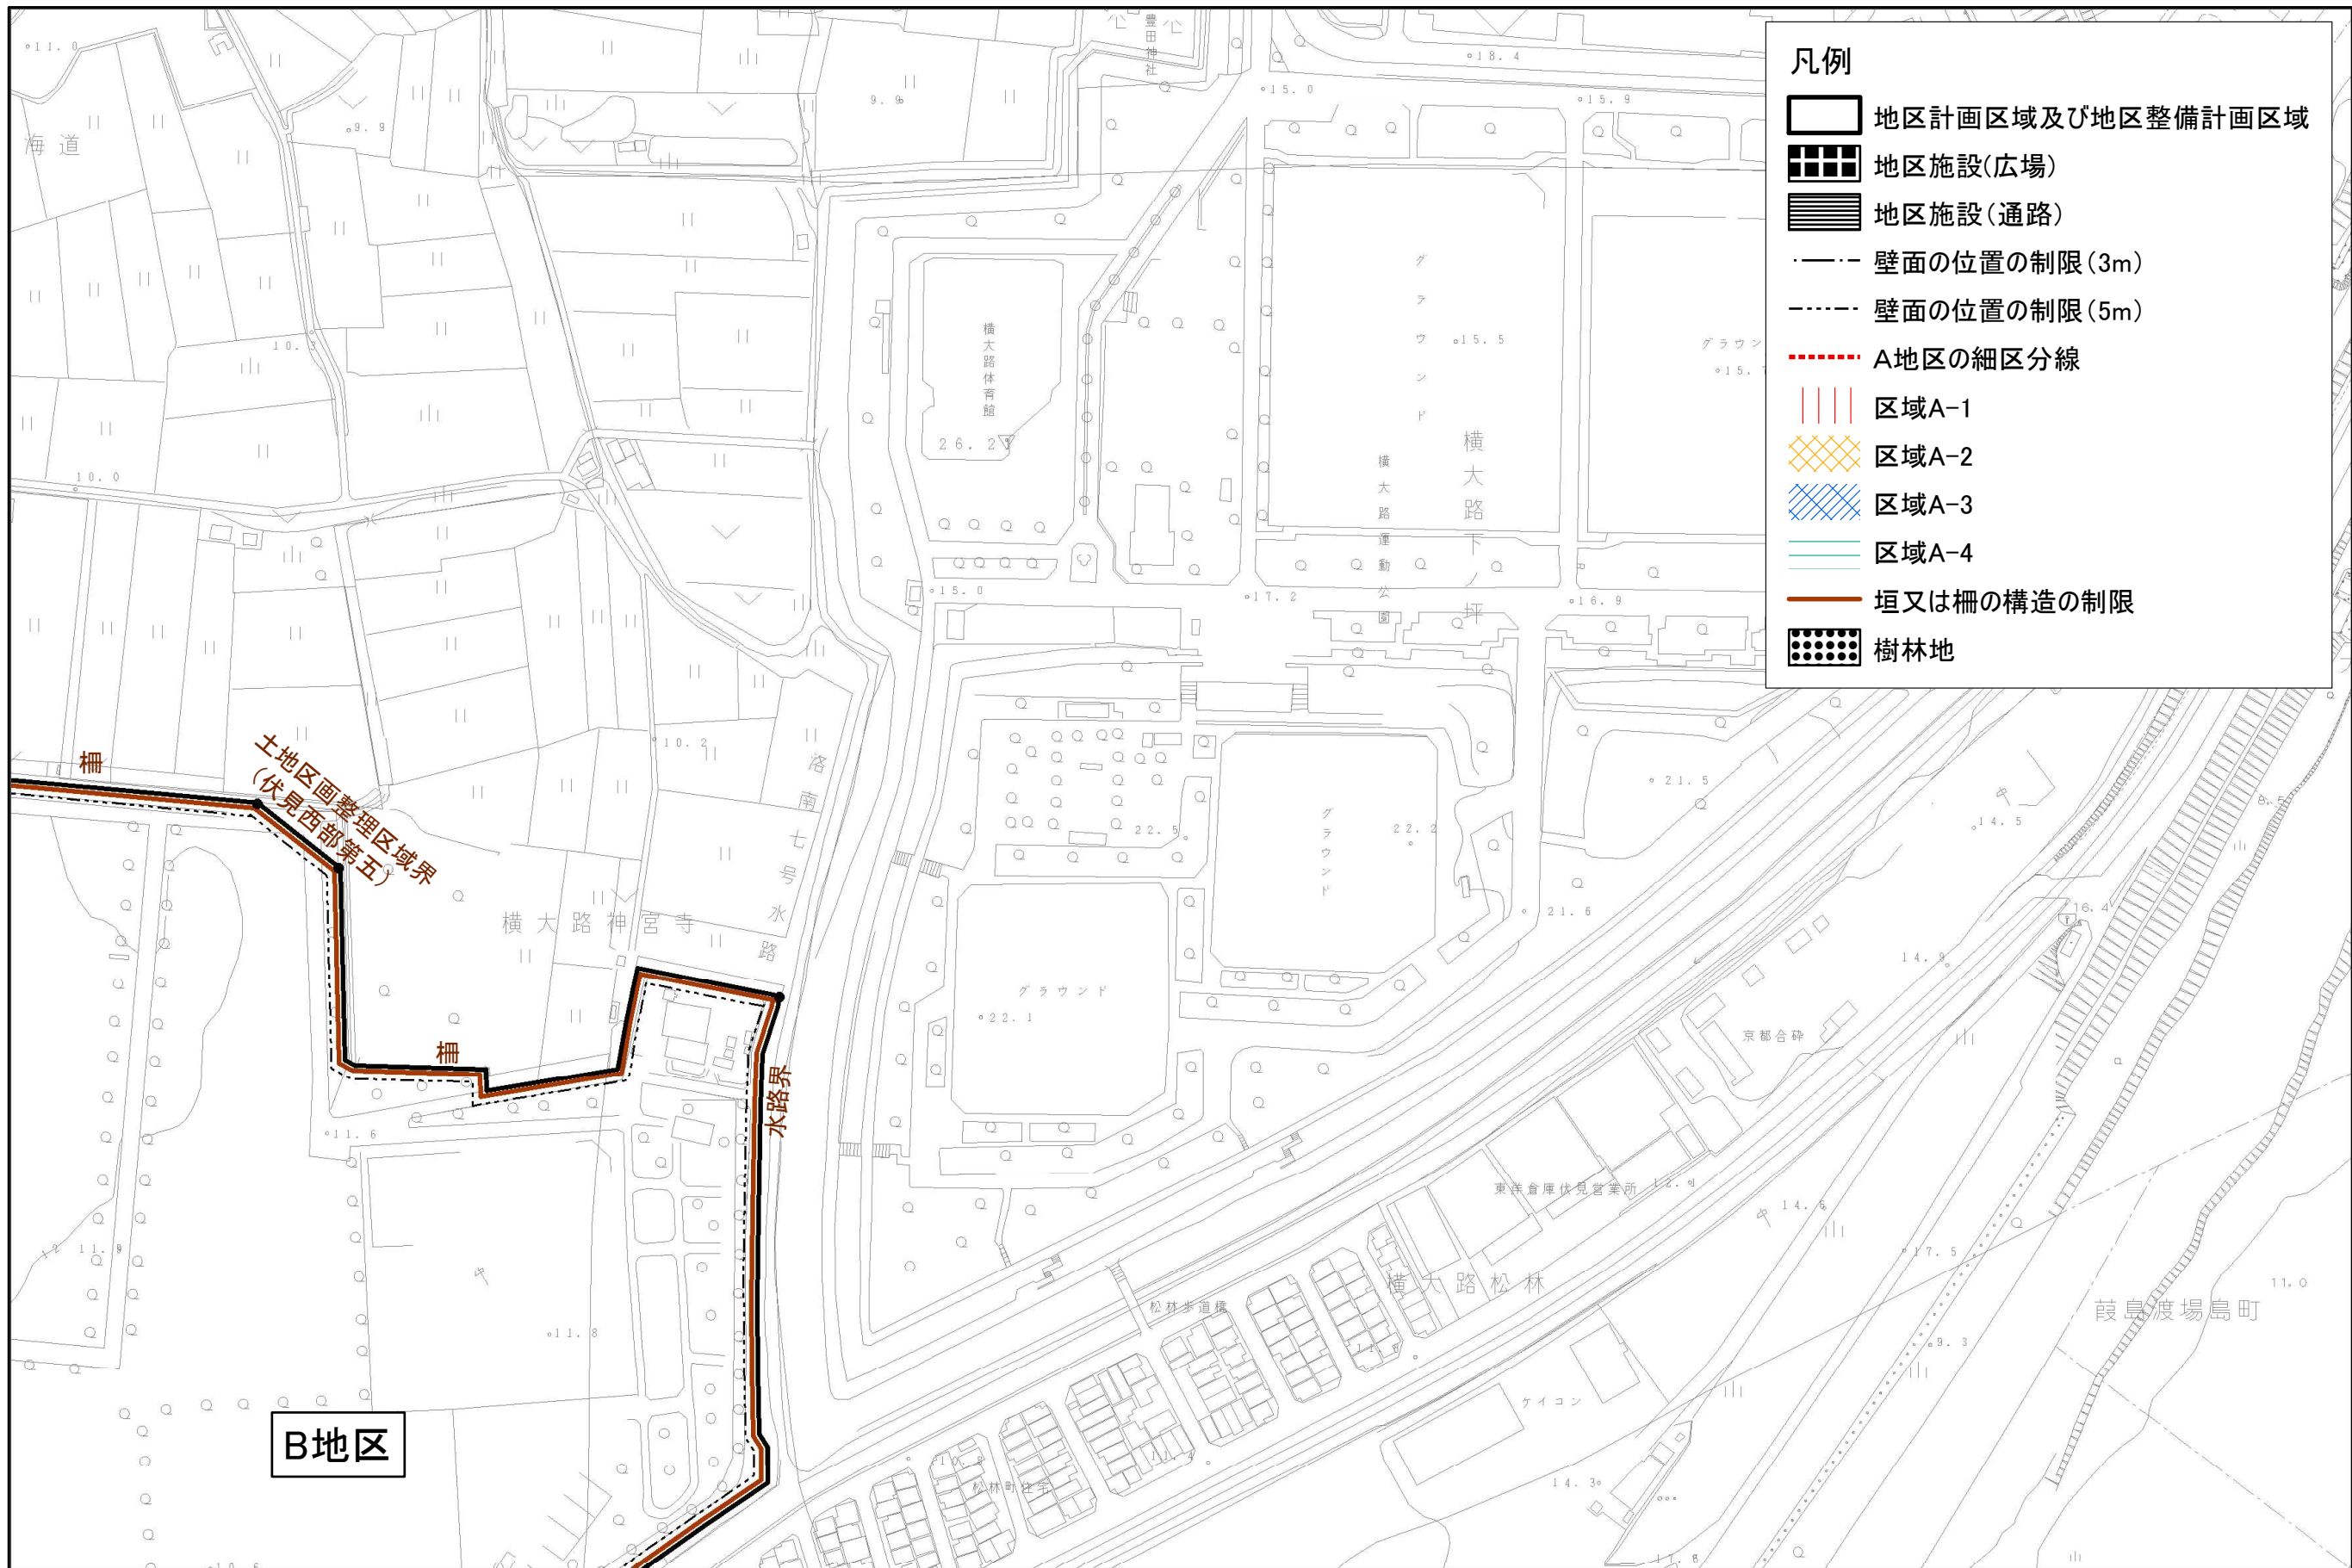

- 凡例**
- 地区計画区域及び地区整備計画区域
  - 地区施設(広場)
  - 地区施設(通路)
  - 壁面の位置の制限(3m)
  - 壁面の位置の制限(5m)
  - A地区の細区分線
  - 区域A-1
  - 区域A-2
  - 区域A-3
  - 区域A-4
  - 垣又は柵の構造の制限
  - 樹林地