


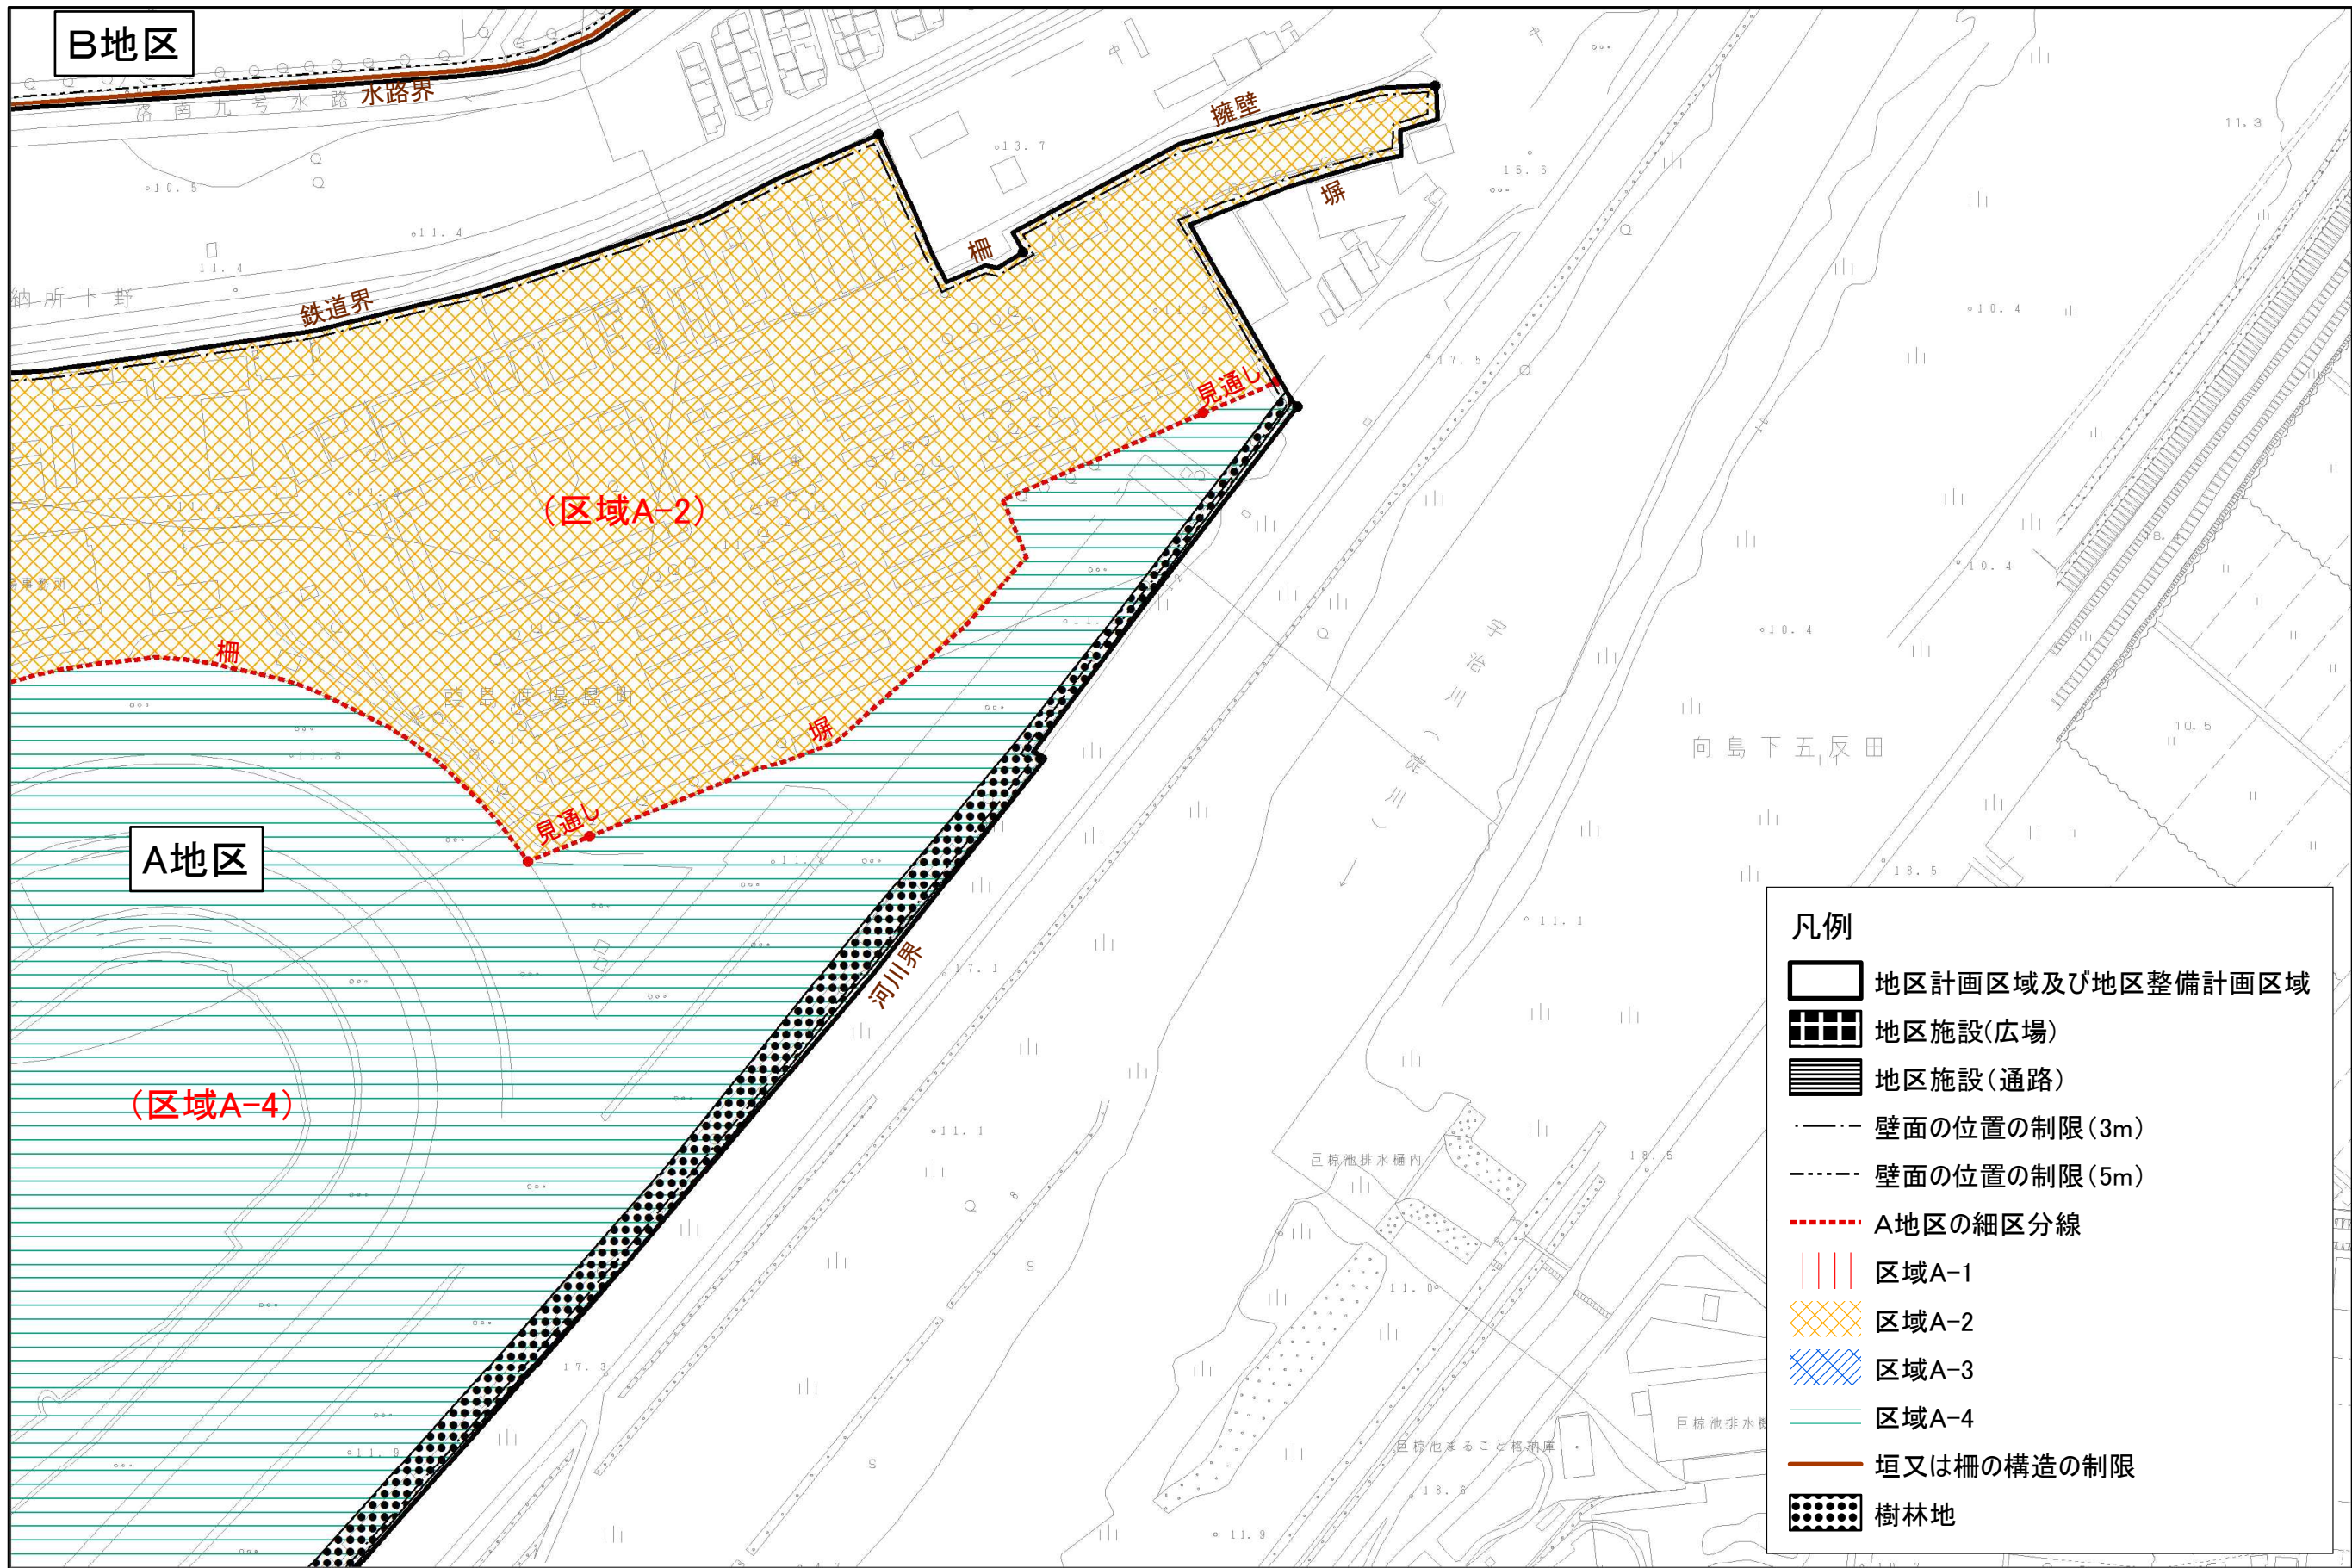

凡例

- 地区計画区域及び地区整備計画区域
- 地区施設(広場)
- 地区施設(通路)
- 壁面の位置の制限(3m)
- 壁面の位置の制限(5m)
- A地区の細区分線
- 区域A-1
- 区域A-2
- 区域A-3
- 区域A-4
- 垣又は柵の構造の制限
- 樹林地