




京都都市計画（京都国際文化観光都市建設計画）土地区画整理事業の変更（京都市決定）
 （都市計画上鳥羽南部地区土地区画整理事業の変更）
 計画図（1/10） 縮尺S=1/2,500

凡 例	
	土地区画整理事業(存続区域)
	都市計画道路
	都市計画公園・緑地

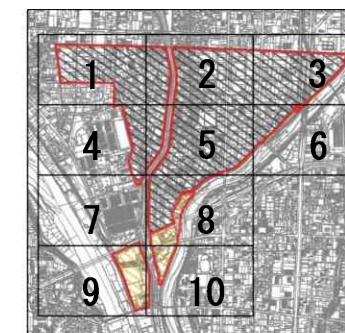


図郭 1




京都都市計画（京都国際文化観光都市建設計画）土地区画整理事業の変更（京都市決定）
（都市計画上鳥羽南部地区土地区画整理事業の変更）
計画図（2/10） 縮尺S=1/2,500

凡 例	
	土地区画整理事業(存続区域)
	都市計画道路
	都市計画公園・緑地

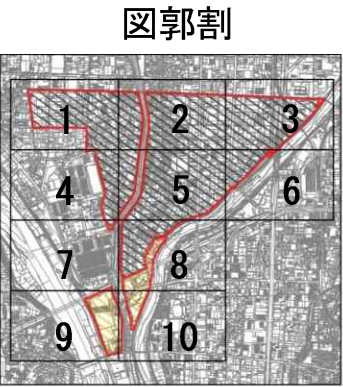


図郭 2

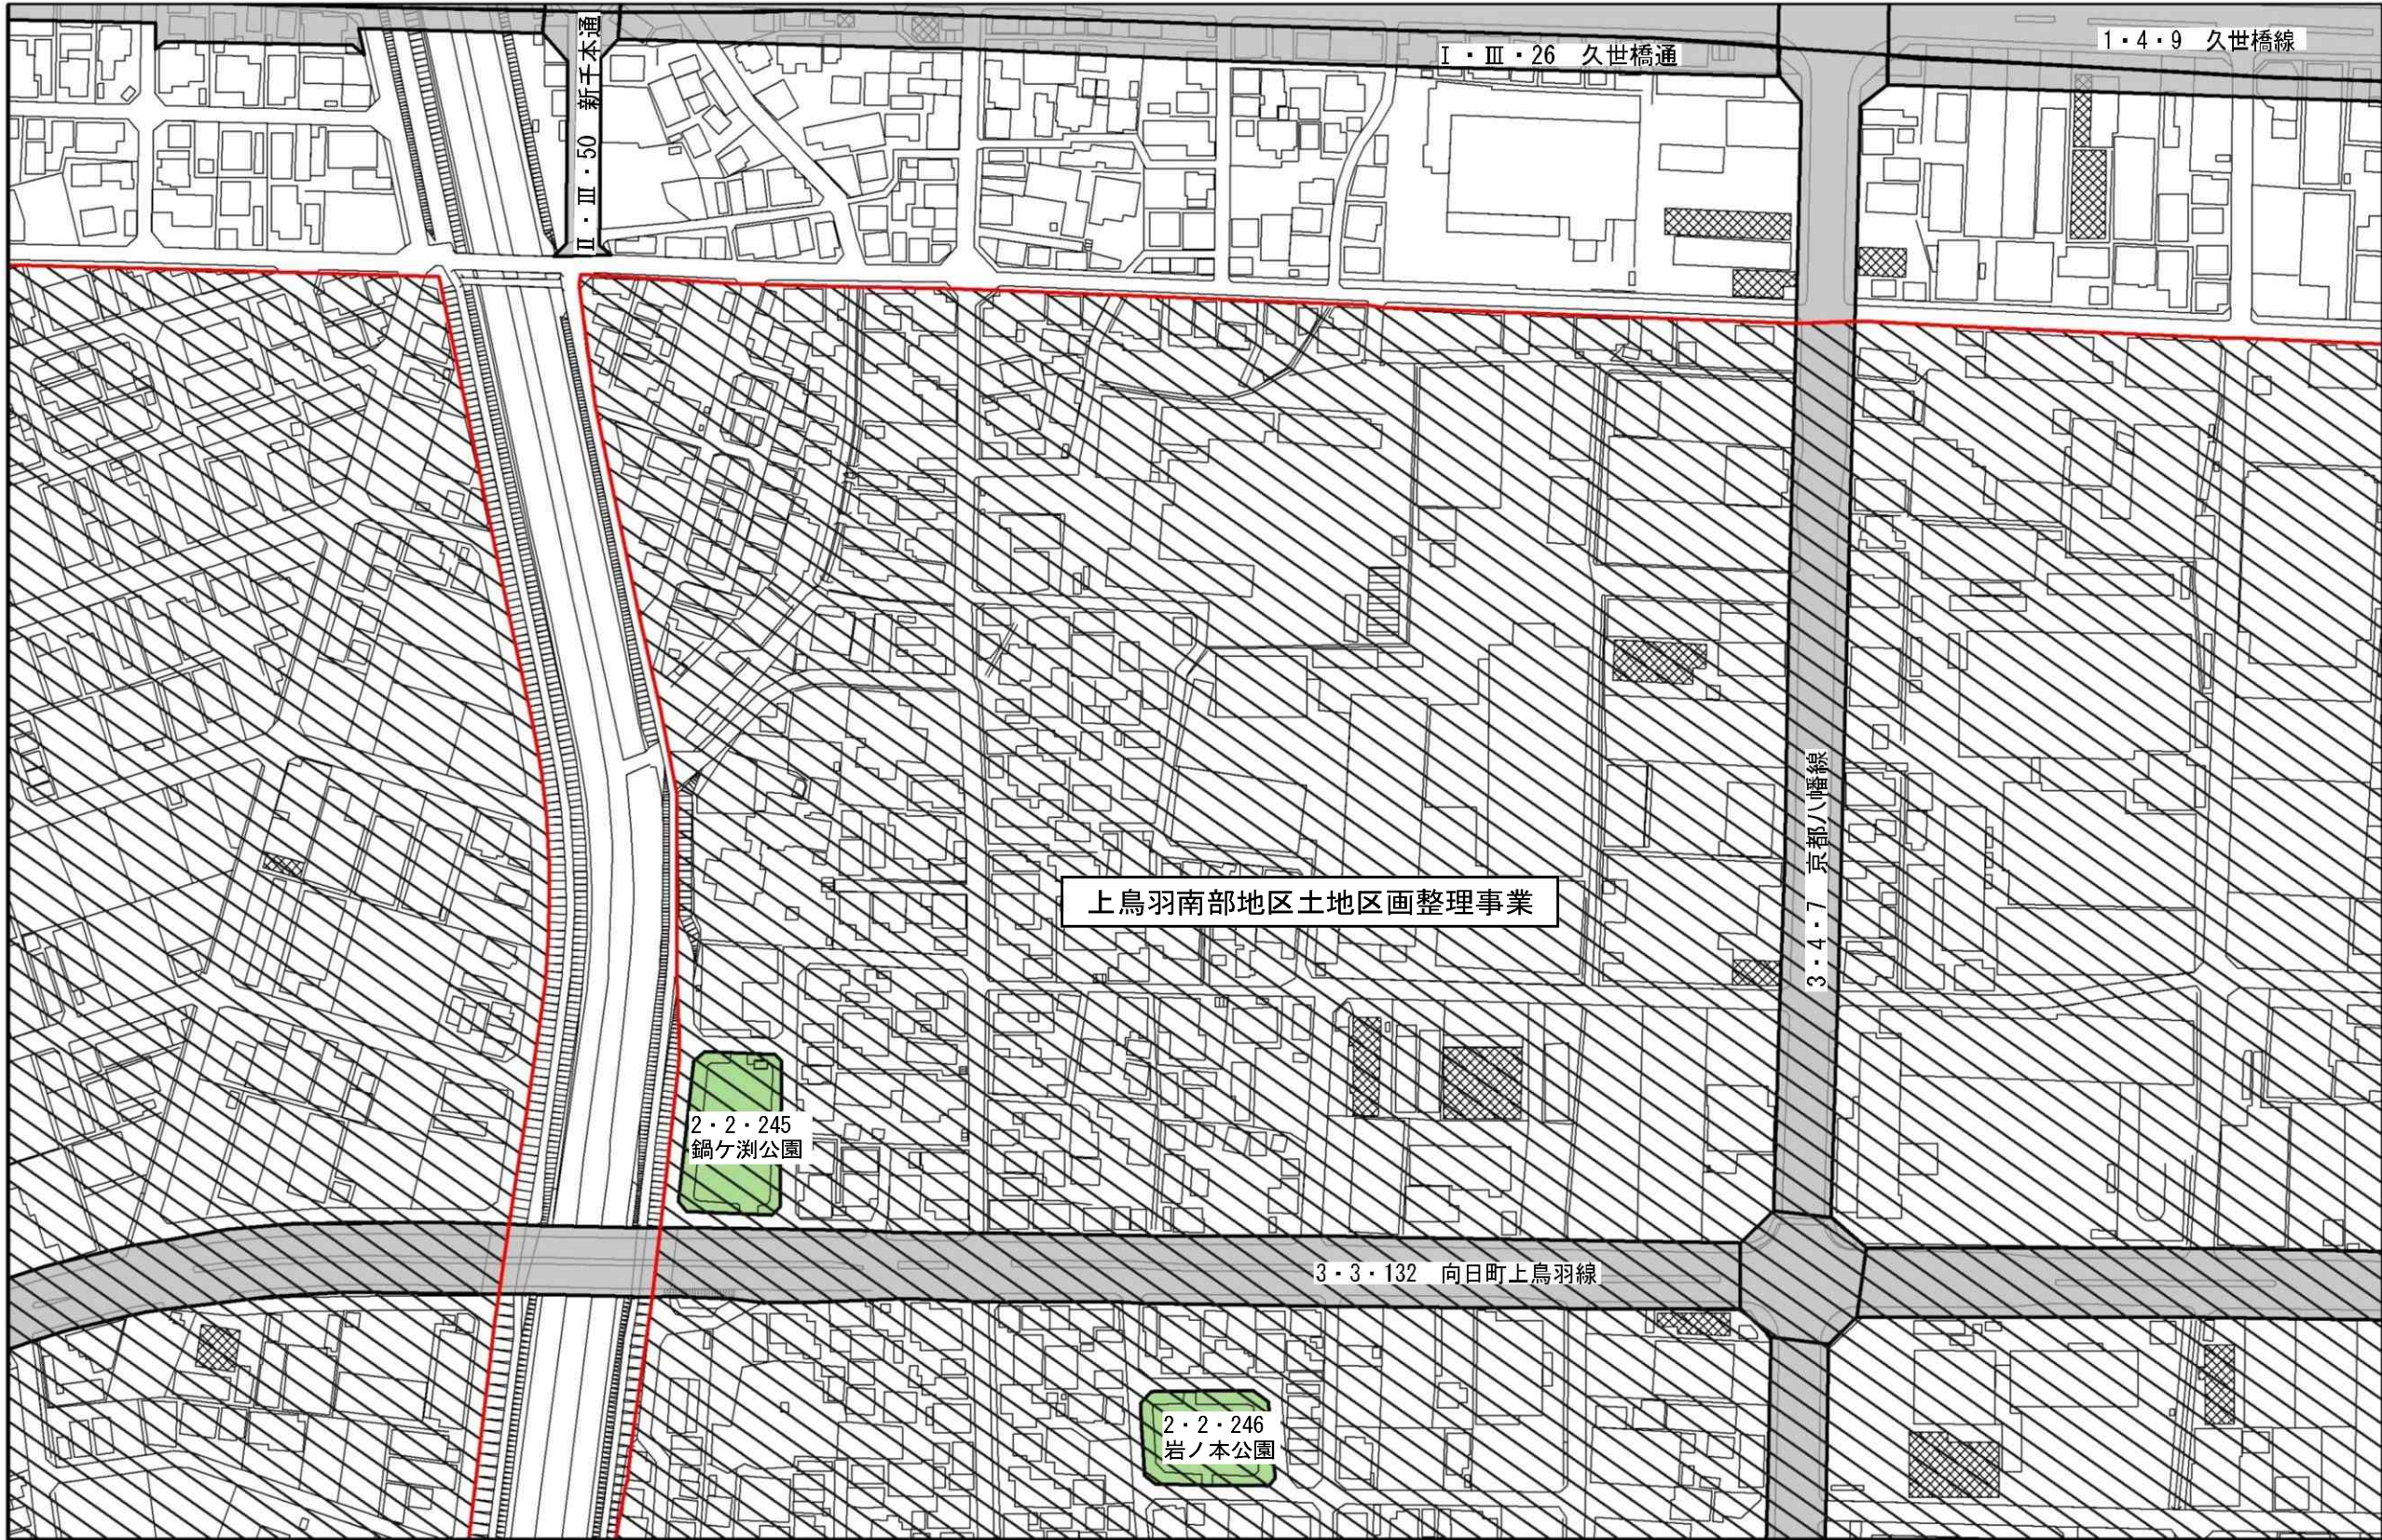


京都都市計画（京都国際文化観光都市建設計画）土地区画整理事業の変更（京都市決定）
（都市計画上鳥羽南部地区土地区画整理事業の変更）
計画図（3/10） 縮尺S=1/2,500

凡 例	
	土地区画整理事業（廃止区域）
	土地区画整理事業（存続区域）
	都市計画道路
	都市計画公園・緑地
	都市高速鉄道

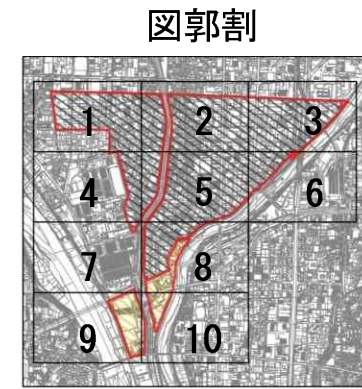


図郭3

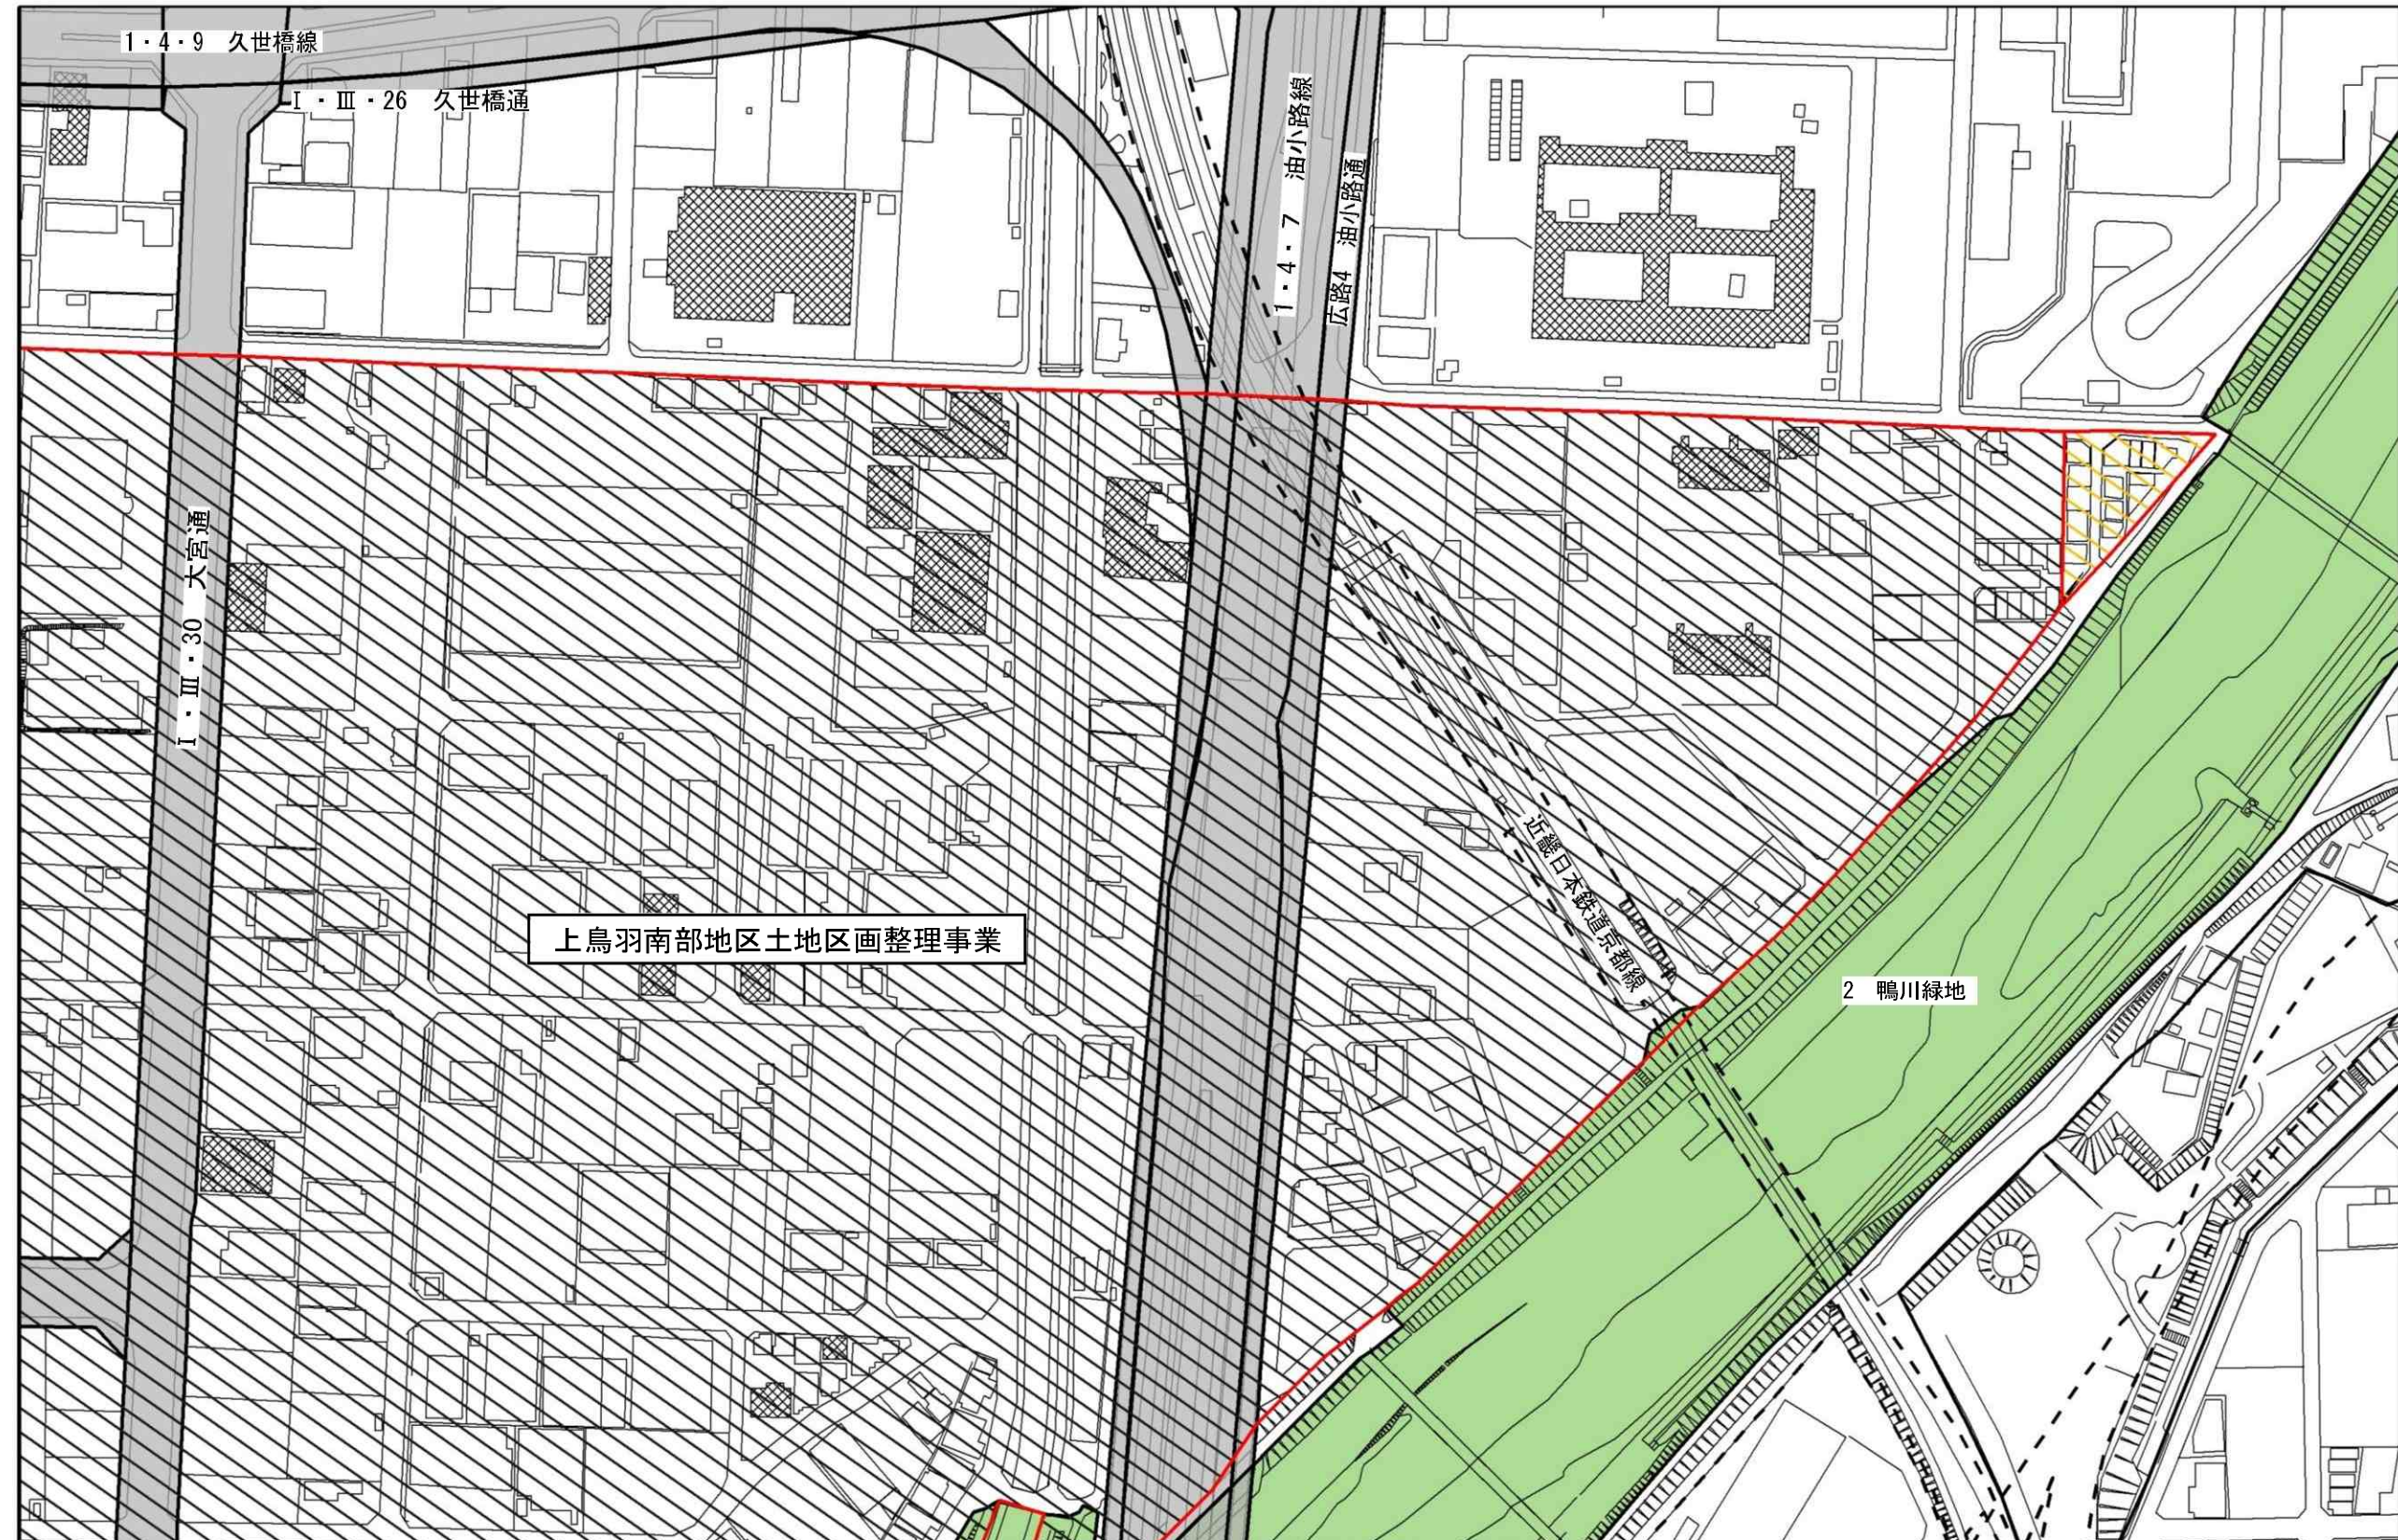

京都都市計画（京都国際文化観光都市建設計画）土地区画整理事業の変更（京都市決定）
（都市計画上鳥羽南部地区土地区画整理事業の変更）
計画図（4/10） 縮尺S=1/2,500

凡 例	
	土地区画整理事業（存続区域）
	都市計画道路
	都市計画公園・緑地
	公共下水道（処理場）

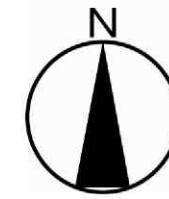


図郭 4



京都都市計画（京都国際文化観光都市建設計画）土地区画整理事業の変更（京都市決定）
（都市計画上鳥羽南部地区土地区画整理事業の変更）
計画図（5/10） 縮尺S=1/2,500

凡 例	
	土地区画整理事業(存続区域)
	都市計画道路
	都市計画公園・緑地

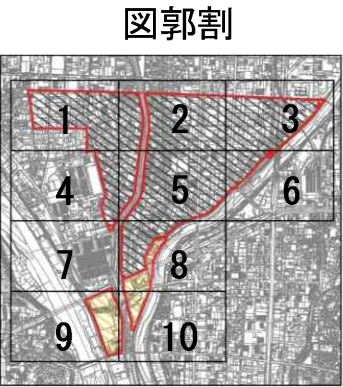


図郭5




京都都市計画（京都国際文化観光都市建設計画）土地区画整理事業の変更（京都市決定）
（都市計画上鳥羽南部地区土地区画整理事業の変更）
計画図（6/10） 縮尺S=1/2,500

凡 例	
	土地区画整理事業(存続区域)
	都市計画道路
	都市計画公園・緑地
	都市高速鉄道

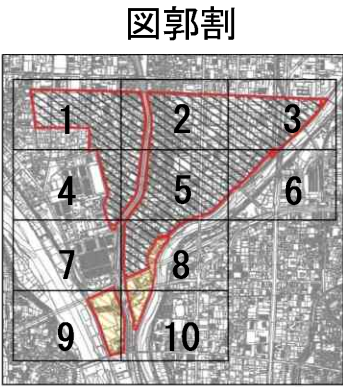


図郭 6

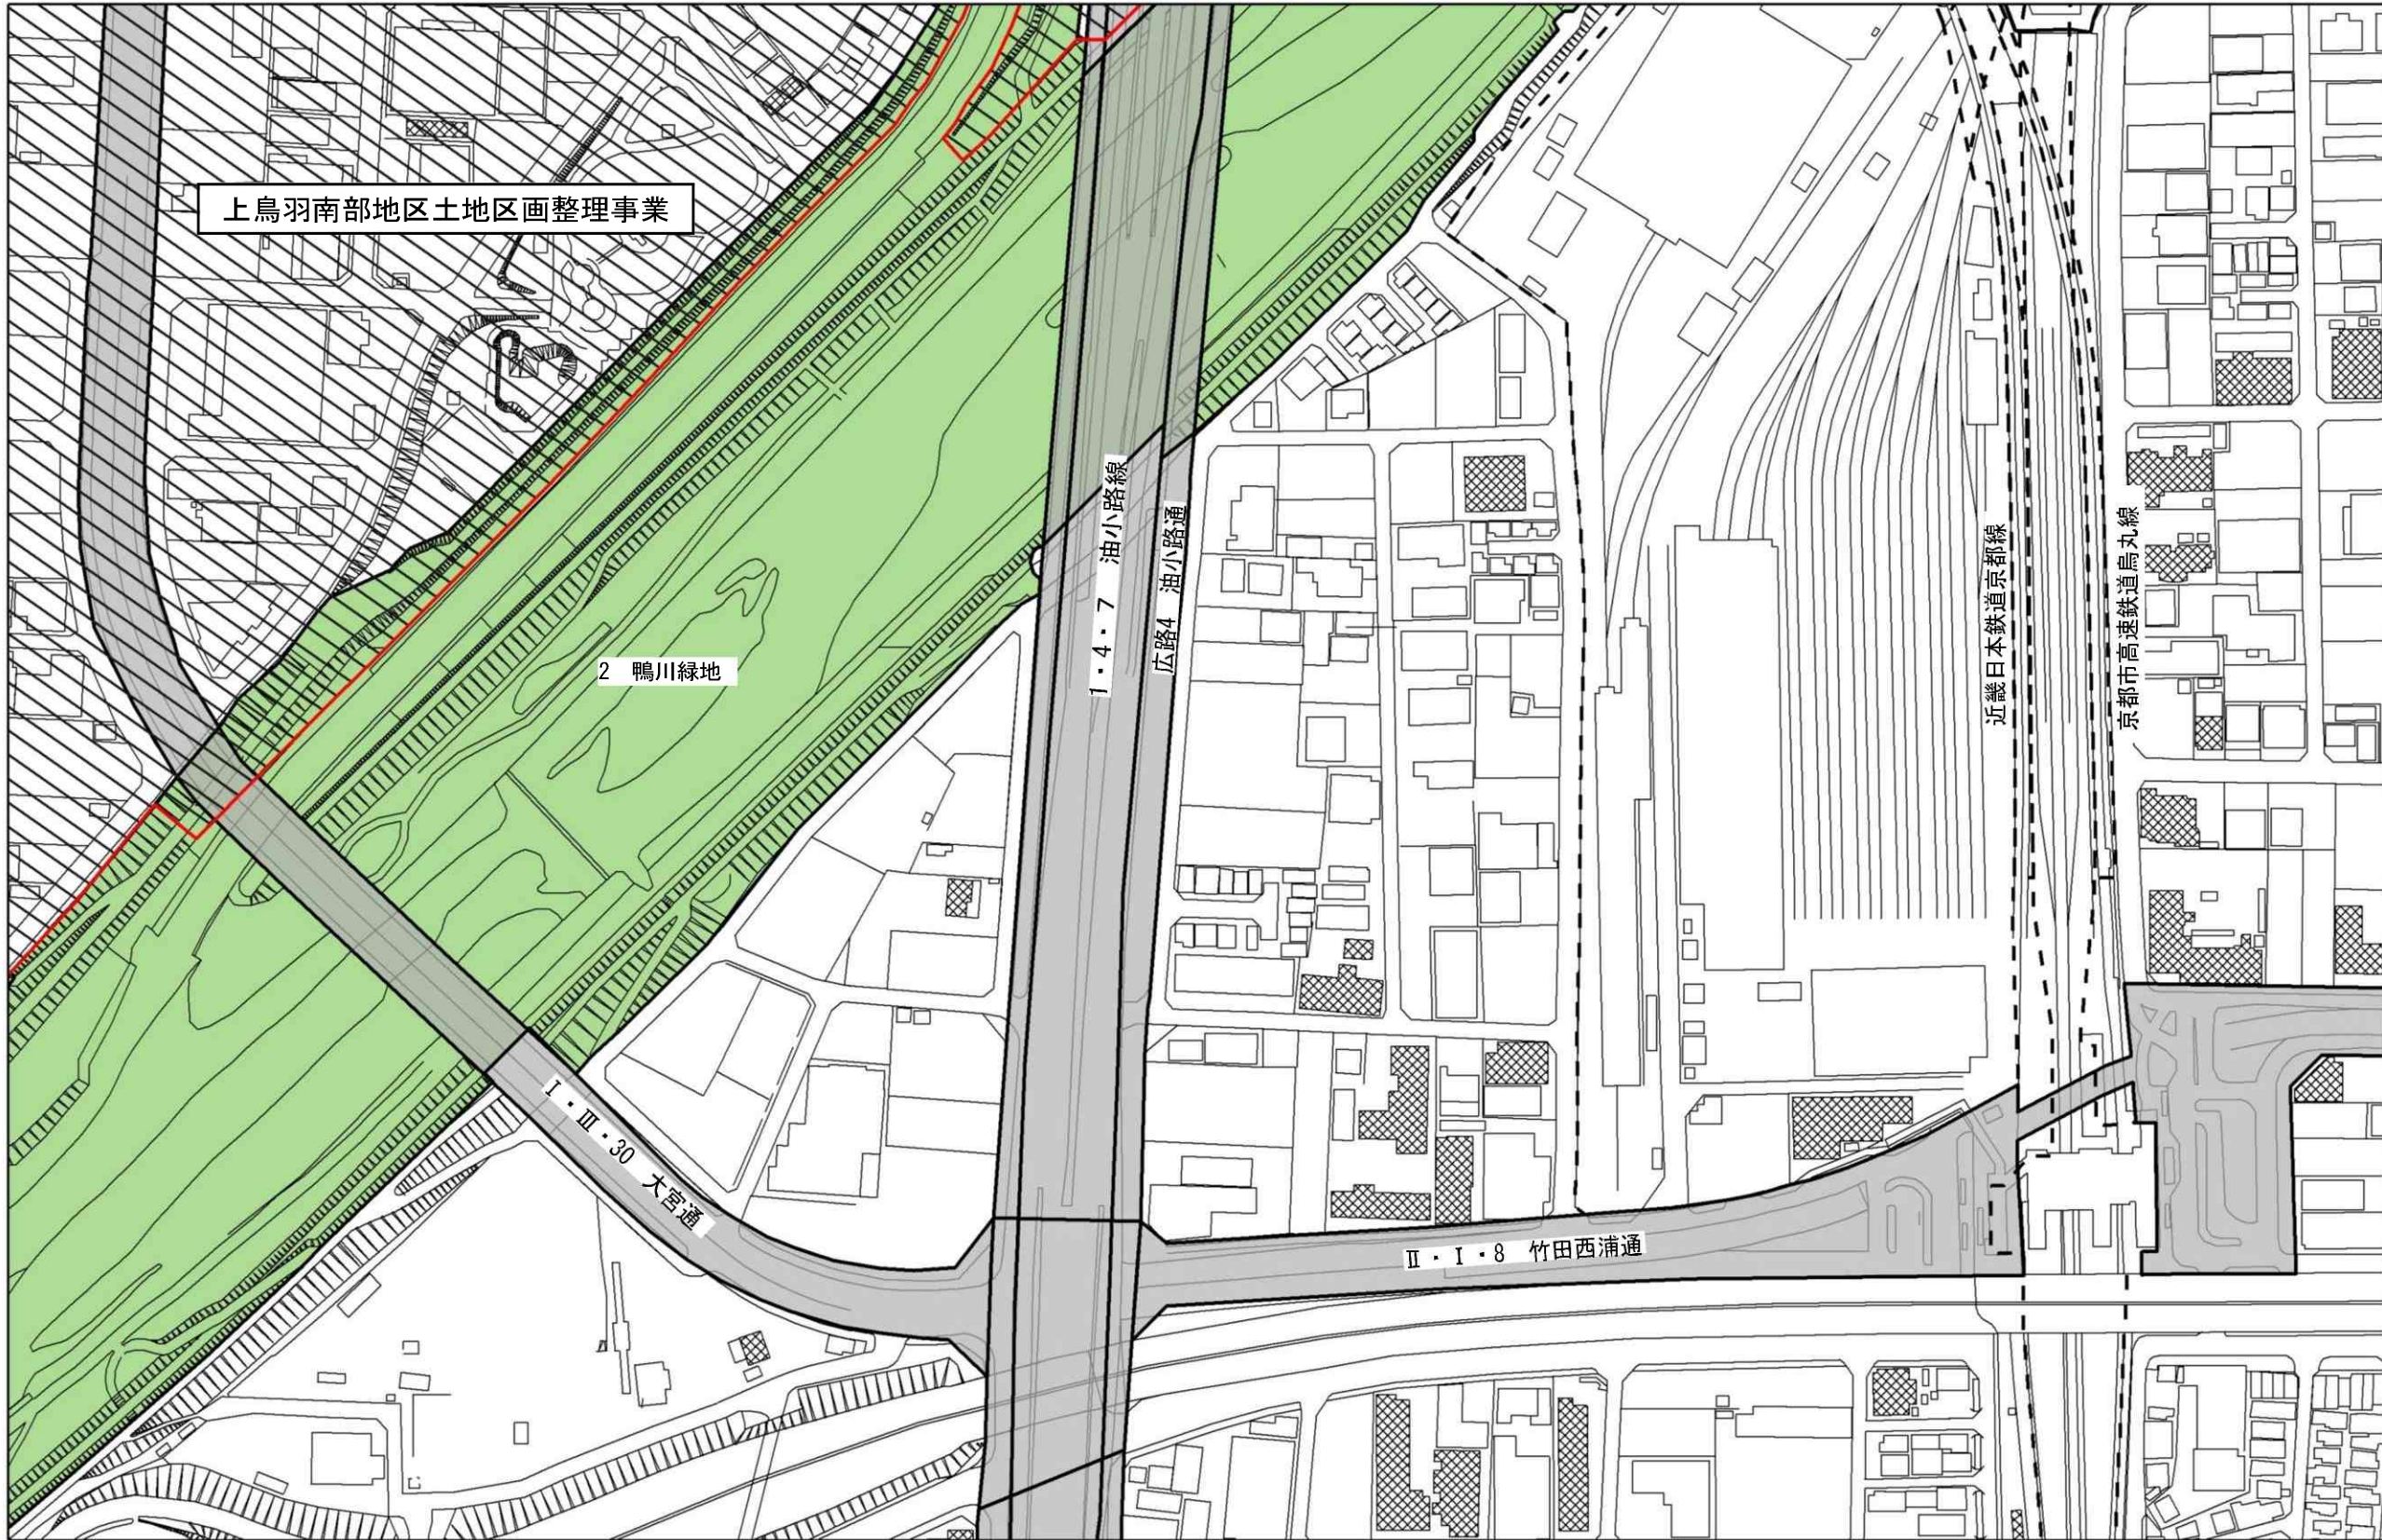

京都都市計画（京都国際文化観光都市建設計画）土地区画整理事業の変更（京都市決定）
（都市計画上鳥羽南部地区土地区画整理事業の変更）
計画図（7/10） 縮尺S=1/2,500

凡 例	
	土地区画整理事業(廃止区域)
	土地区画整理事業(存続区域)
	都市計画道路
	都市計画公園・緑地
	公共下水道（処理場）

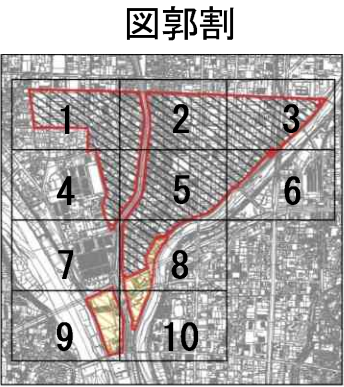

図郭 7



京都都市計画（京都国際文化観光都市建設計画）土地区画整理事業の変更（京都市決定）
（都市計画上鳥羽南部地区土地区画整理事業の変更）
計画図（8/10） 縮尺S=1/2,500

凡 例	
	土地区画整理事業(廃止区域)
	土地区画整理事業(存続区域)
	都市計画道路
	都市計画公園・緑地
	公共下水道（処理場）



図郭 8




京都都市計画（京都国際文化観光都市建設計画）土地区画整理事業の変更（京都市決定）
（都市計画上鳥羽南部地区土地区画整理事業の変更）
計画図（9/10） 縮尺S=1/2,500

凡 例	
	土地区画整理事業(廃止区域)
	土地区画整理事業(存続区域)
	都市計画道路
	都市計画公園・緑地





図郭 9

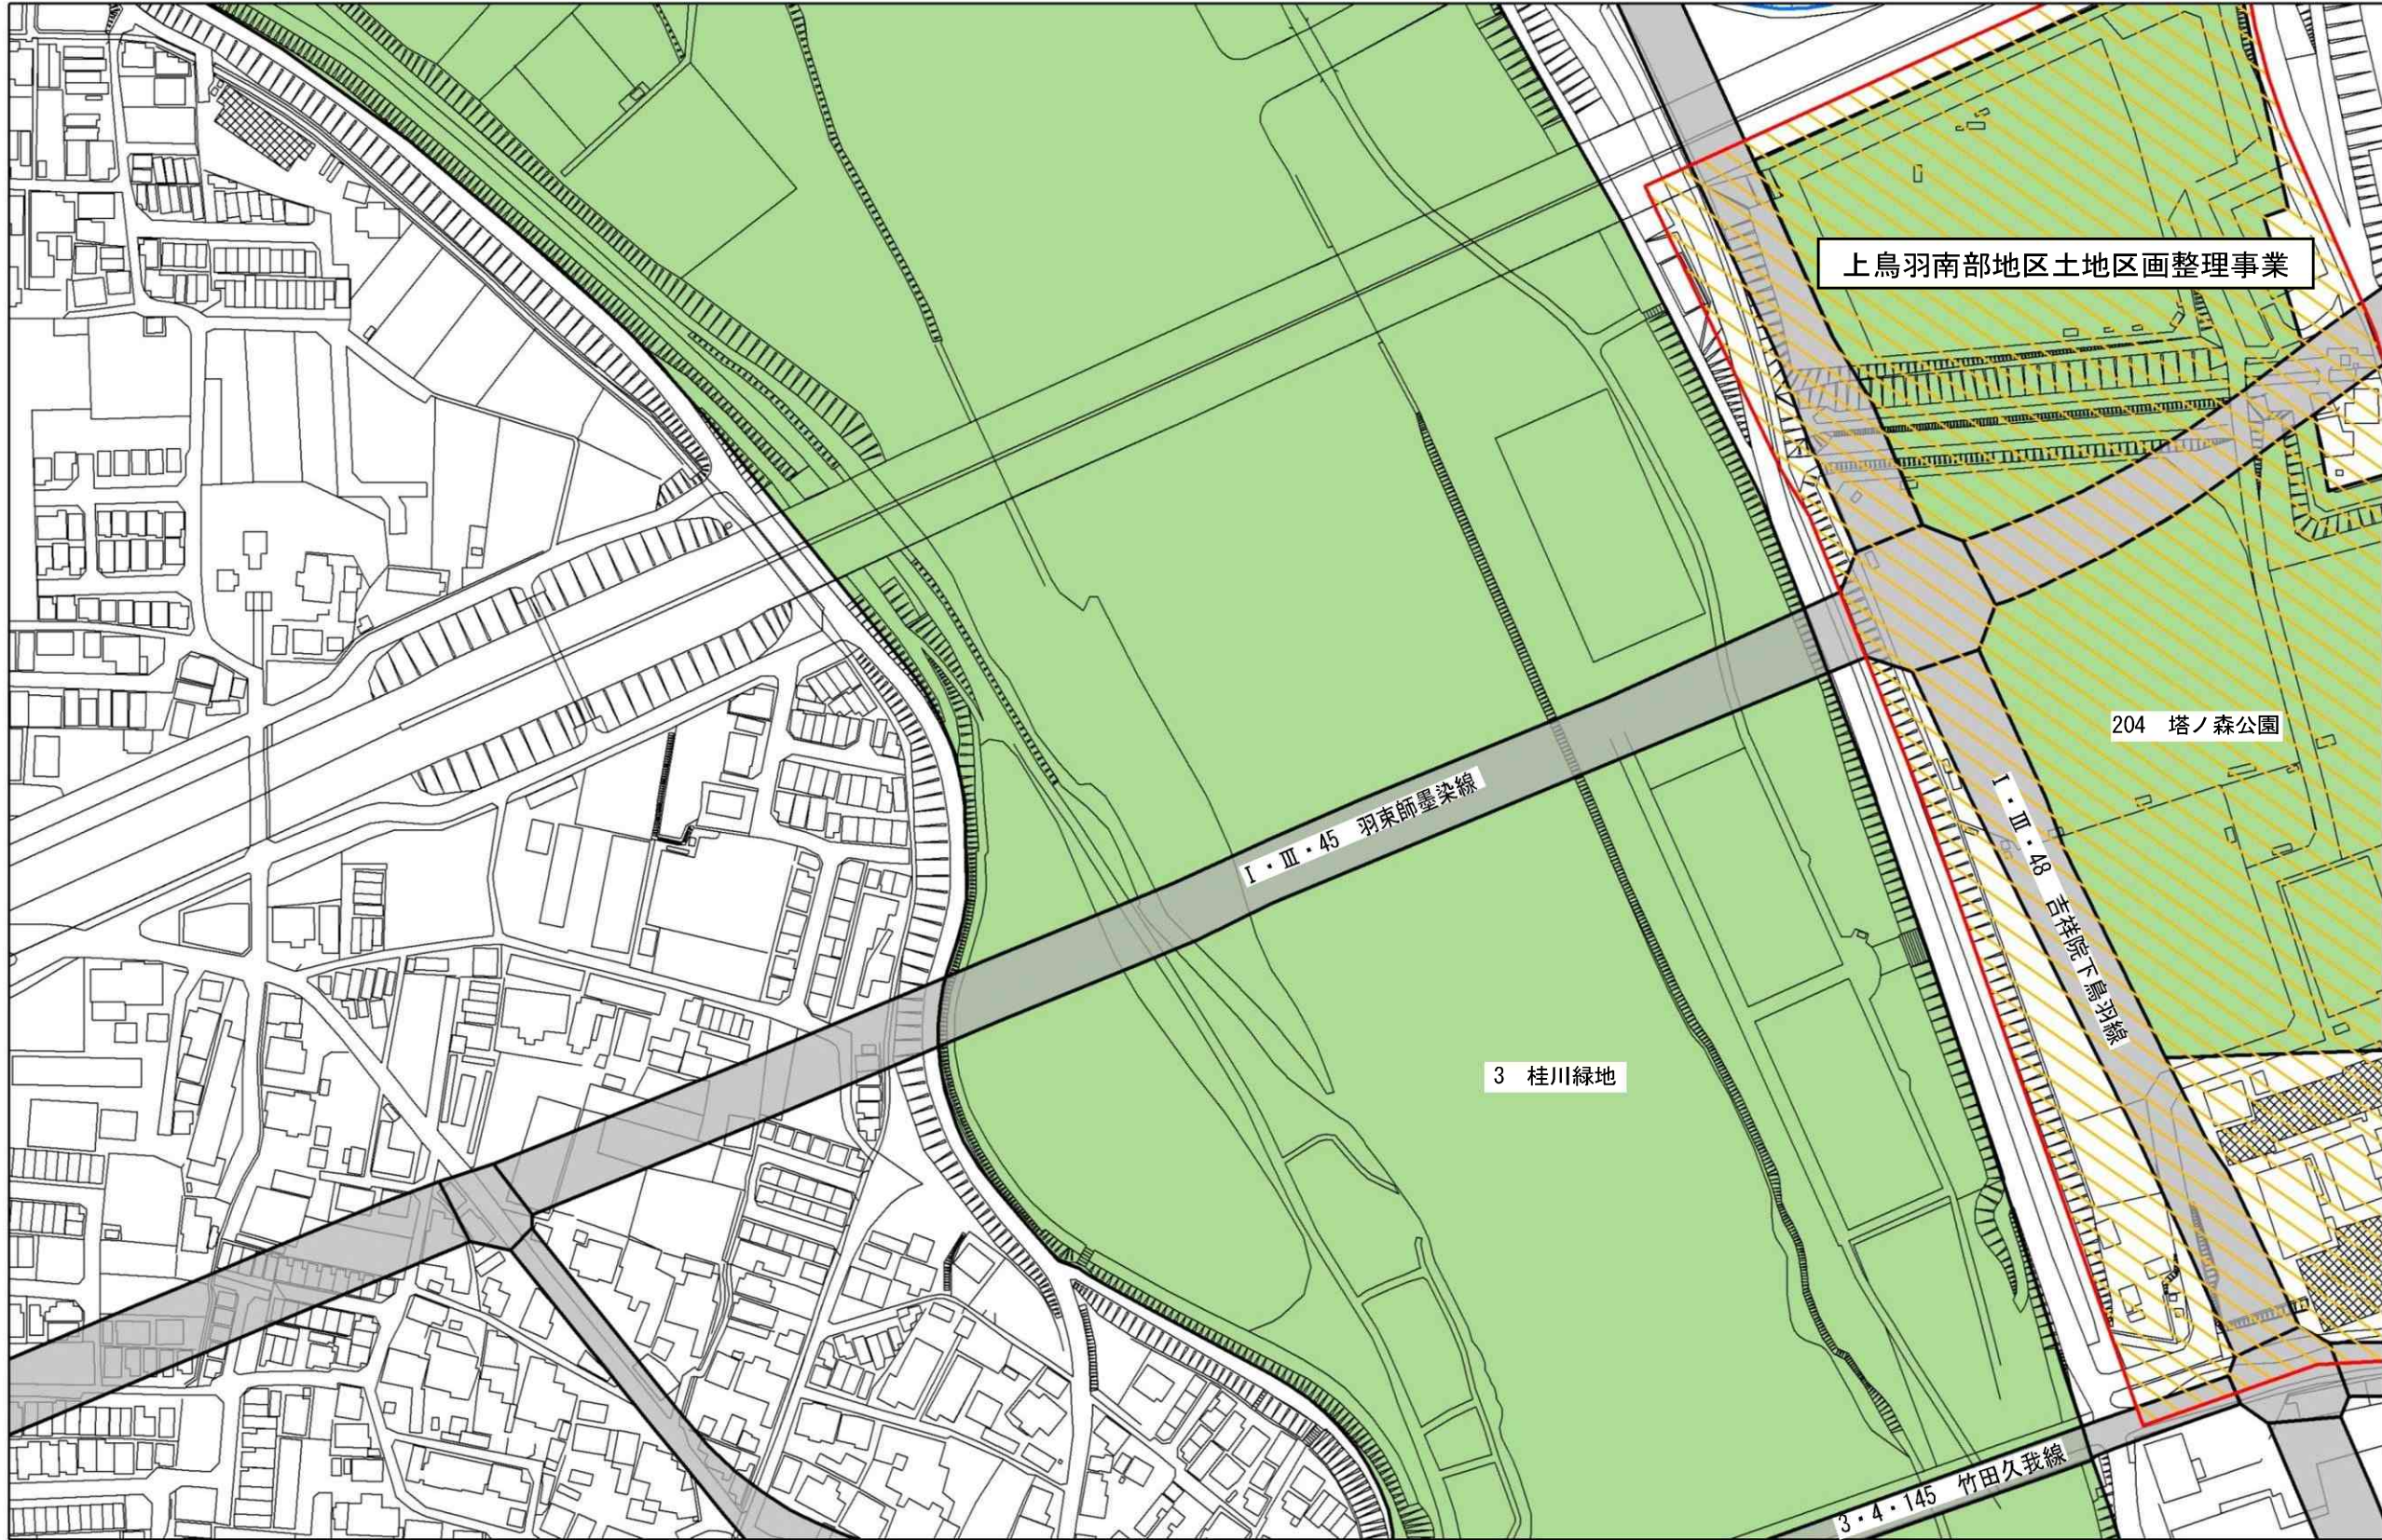

京都都市計画（京都国際文化観光都市建設計画）土地区画整理事業の変更（京都市決定）
（都市計画上鳥羽南部地区土地区画整理事業の変更）
計画図（10/10） 縮尺 S=1/2, 500

凡 例	
	土地区画整理事業(廃止区域)
	都市計画道路
	都市計画公園・緑地
	公共下水道（処理場）

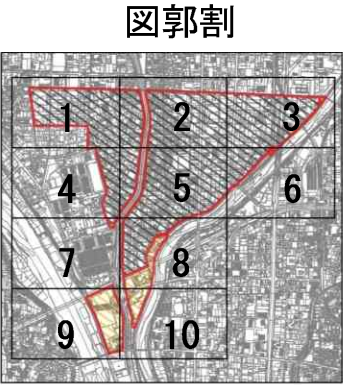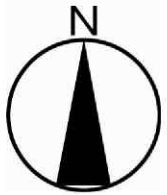

図郭 1 0

