


京都都市計画（京都国際文化観光都市建設計画）土地区画整理事業の変更（京都市決定）
（都市計画洛北第一地区土地区画整理事業の変更）
計画図（1/6） 縮尺S=1/2,500

凡 例	
	土地区画整理事業（存続区域）
	都市計画道路
	都市計画公園・緑地

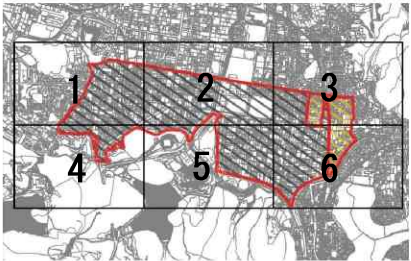

図郭割



図郭 1




京都都市計画（京都国際文化観光都市建設計画）土地区画整理事業の変更（京都市決定）
（都市計画洛北第一地区土地区画整理事業の変更）
計画図（2/6） 縮尺S=1/2,500

凡 例	
	土地区画整理事業（存続区域）
	都市計画道路
	都市計画公園・緑地
	都市計画駐車場



図郭割

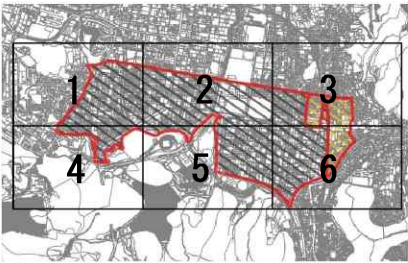

図郭 2




京都都市計画（京都国際文化観光都市建設計画）土地区画整理事業の変更（京都市決定）
（都市計画洛北第一地区土地区画整理事業の変更）
計画図（3/6） 縮尺S=1/2,500


凡 例	
	土地区画整理事業(廃止区域)
	土地区画整理事業(存続区域)
	都市計画道路
	都市計画公園・緑地



図郭割

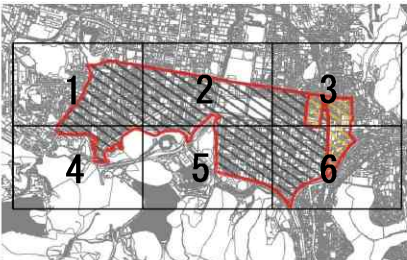

図郭 3

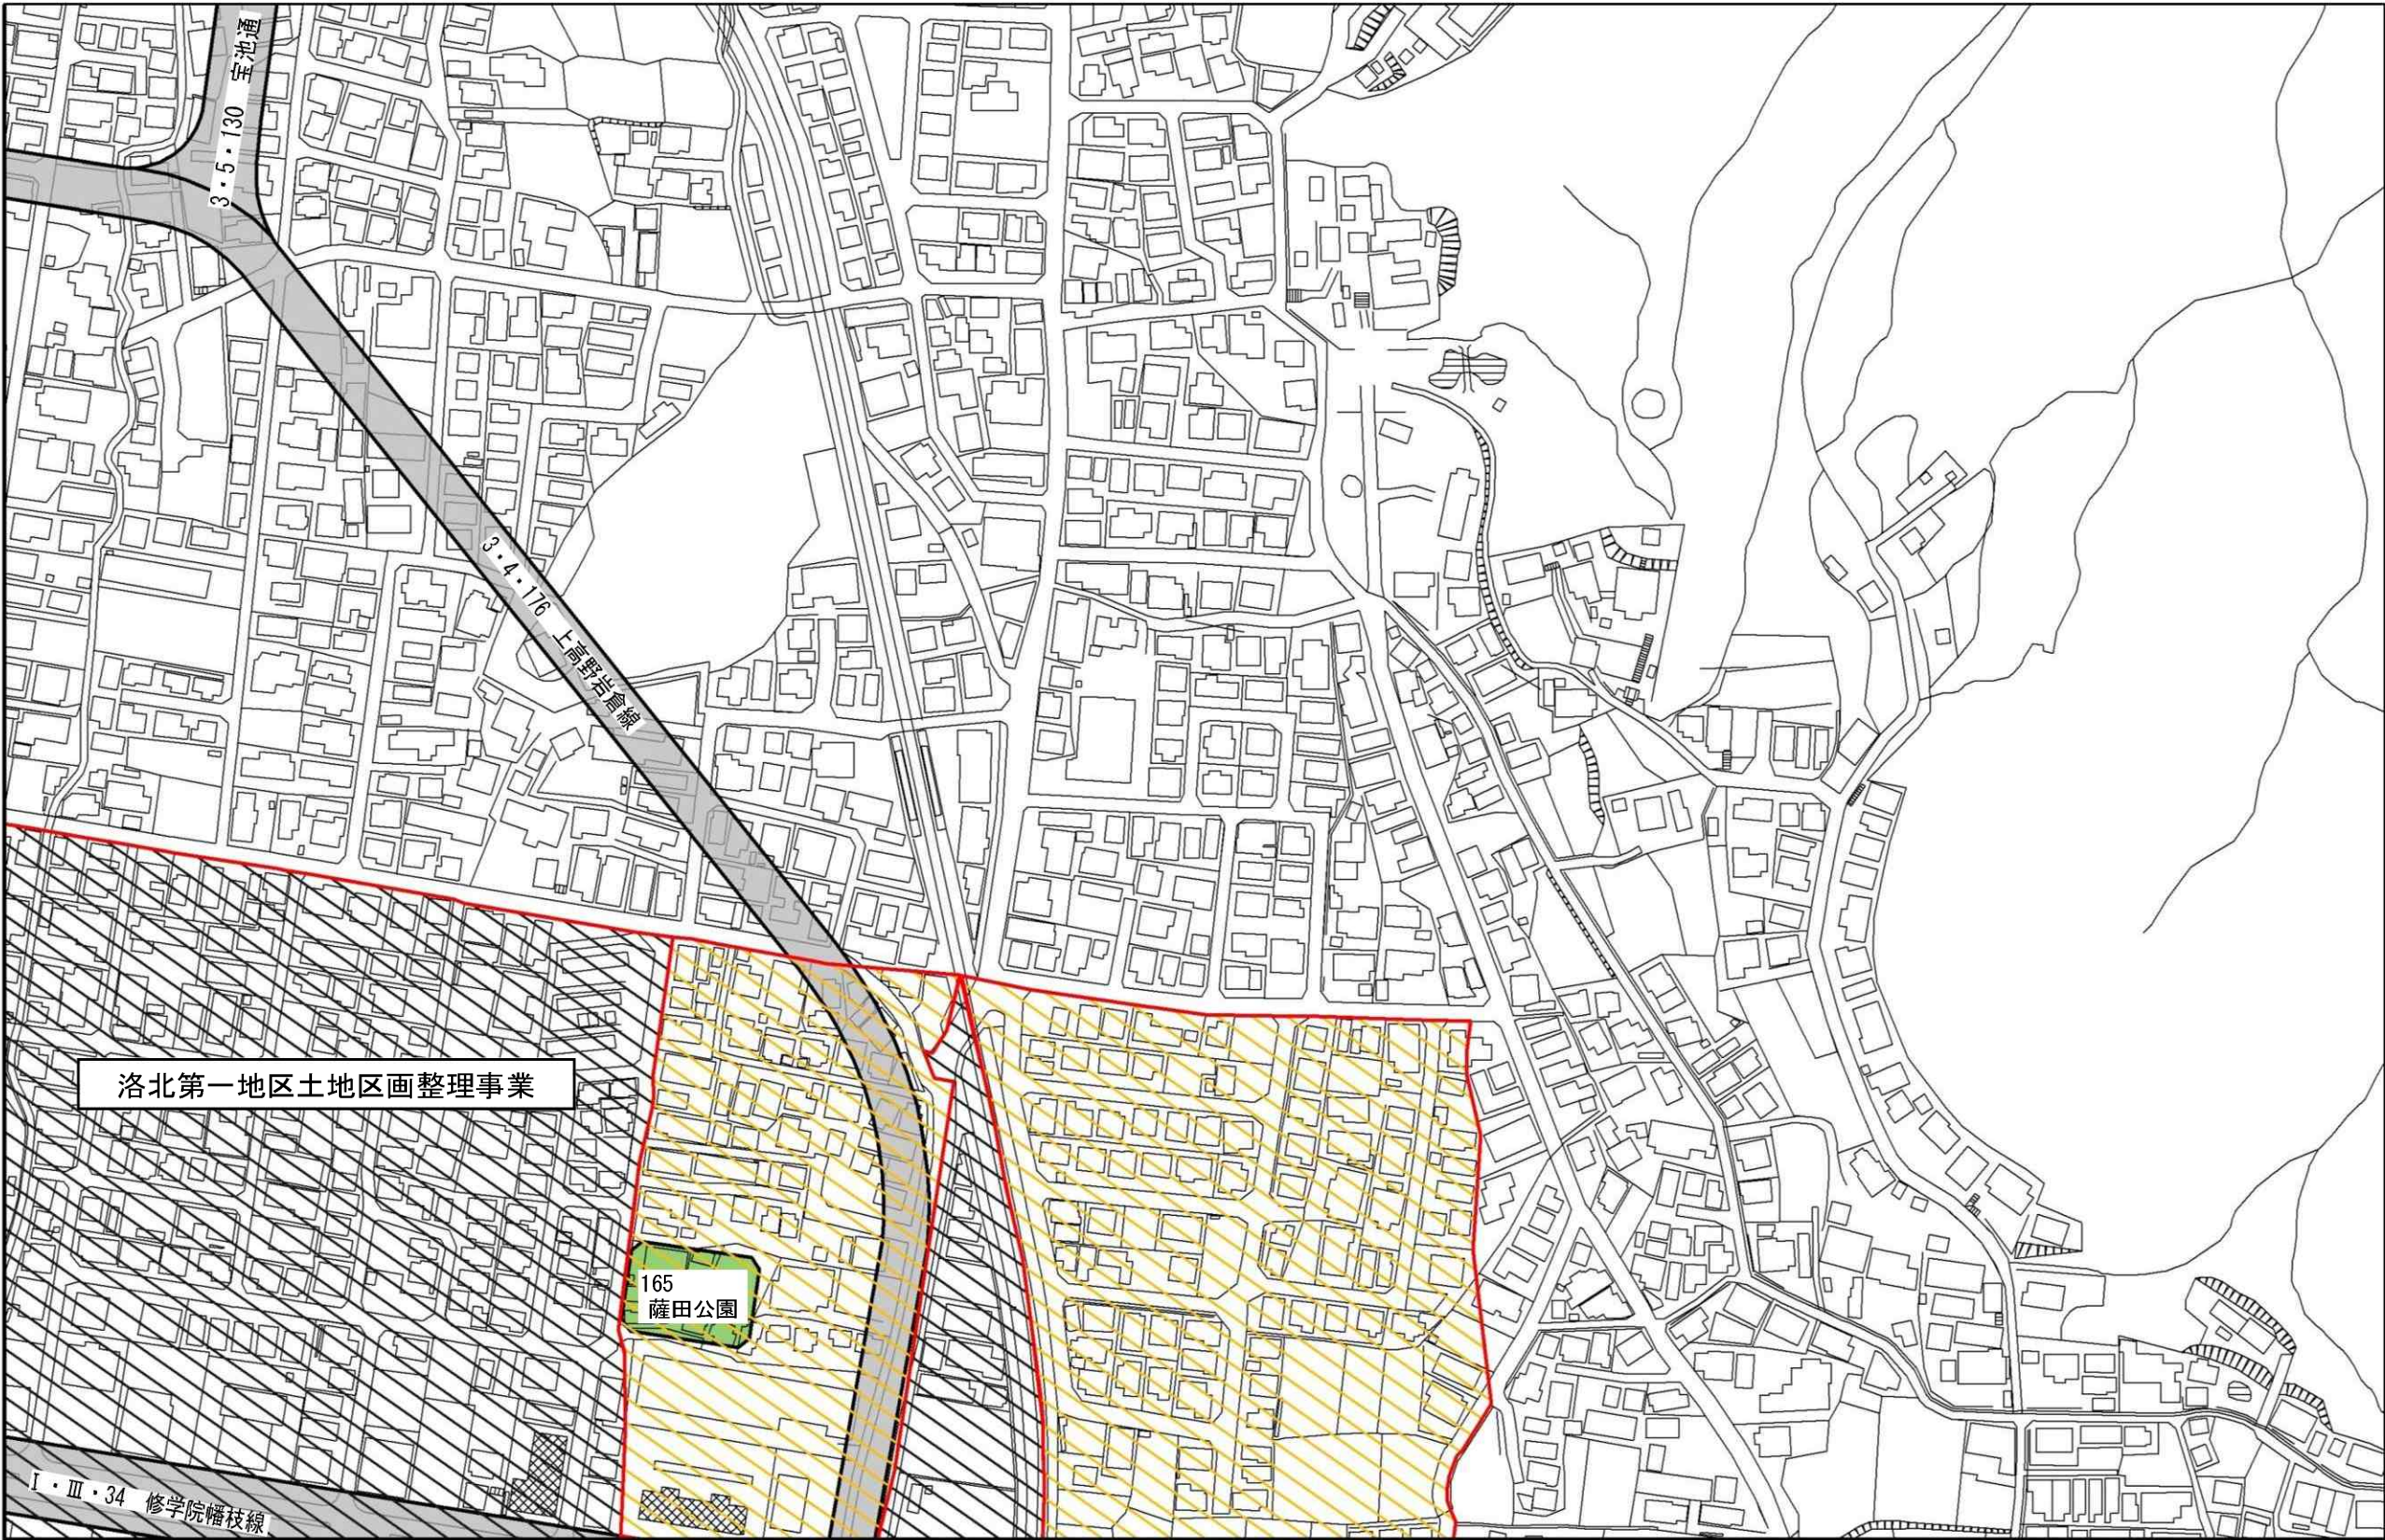


京都都市計画（京都国際文化観光都市建設計画）土地区画整理事業の変更（京都市決定）
（都市計画洛北第一地区土地区画整理事業の変更）
計画図（4/6） 縮尺S=1/2,500


凡 例	
	土地区画整理事業（存続区域）
	都市計画道路
	都市計画公園・緑地



図郭割

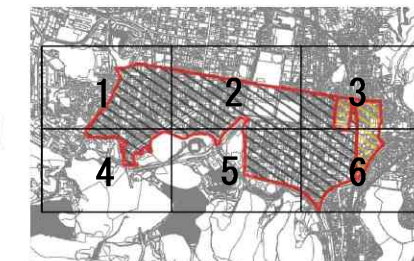

図郭 4

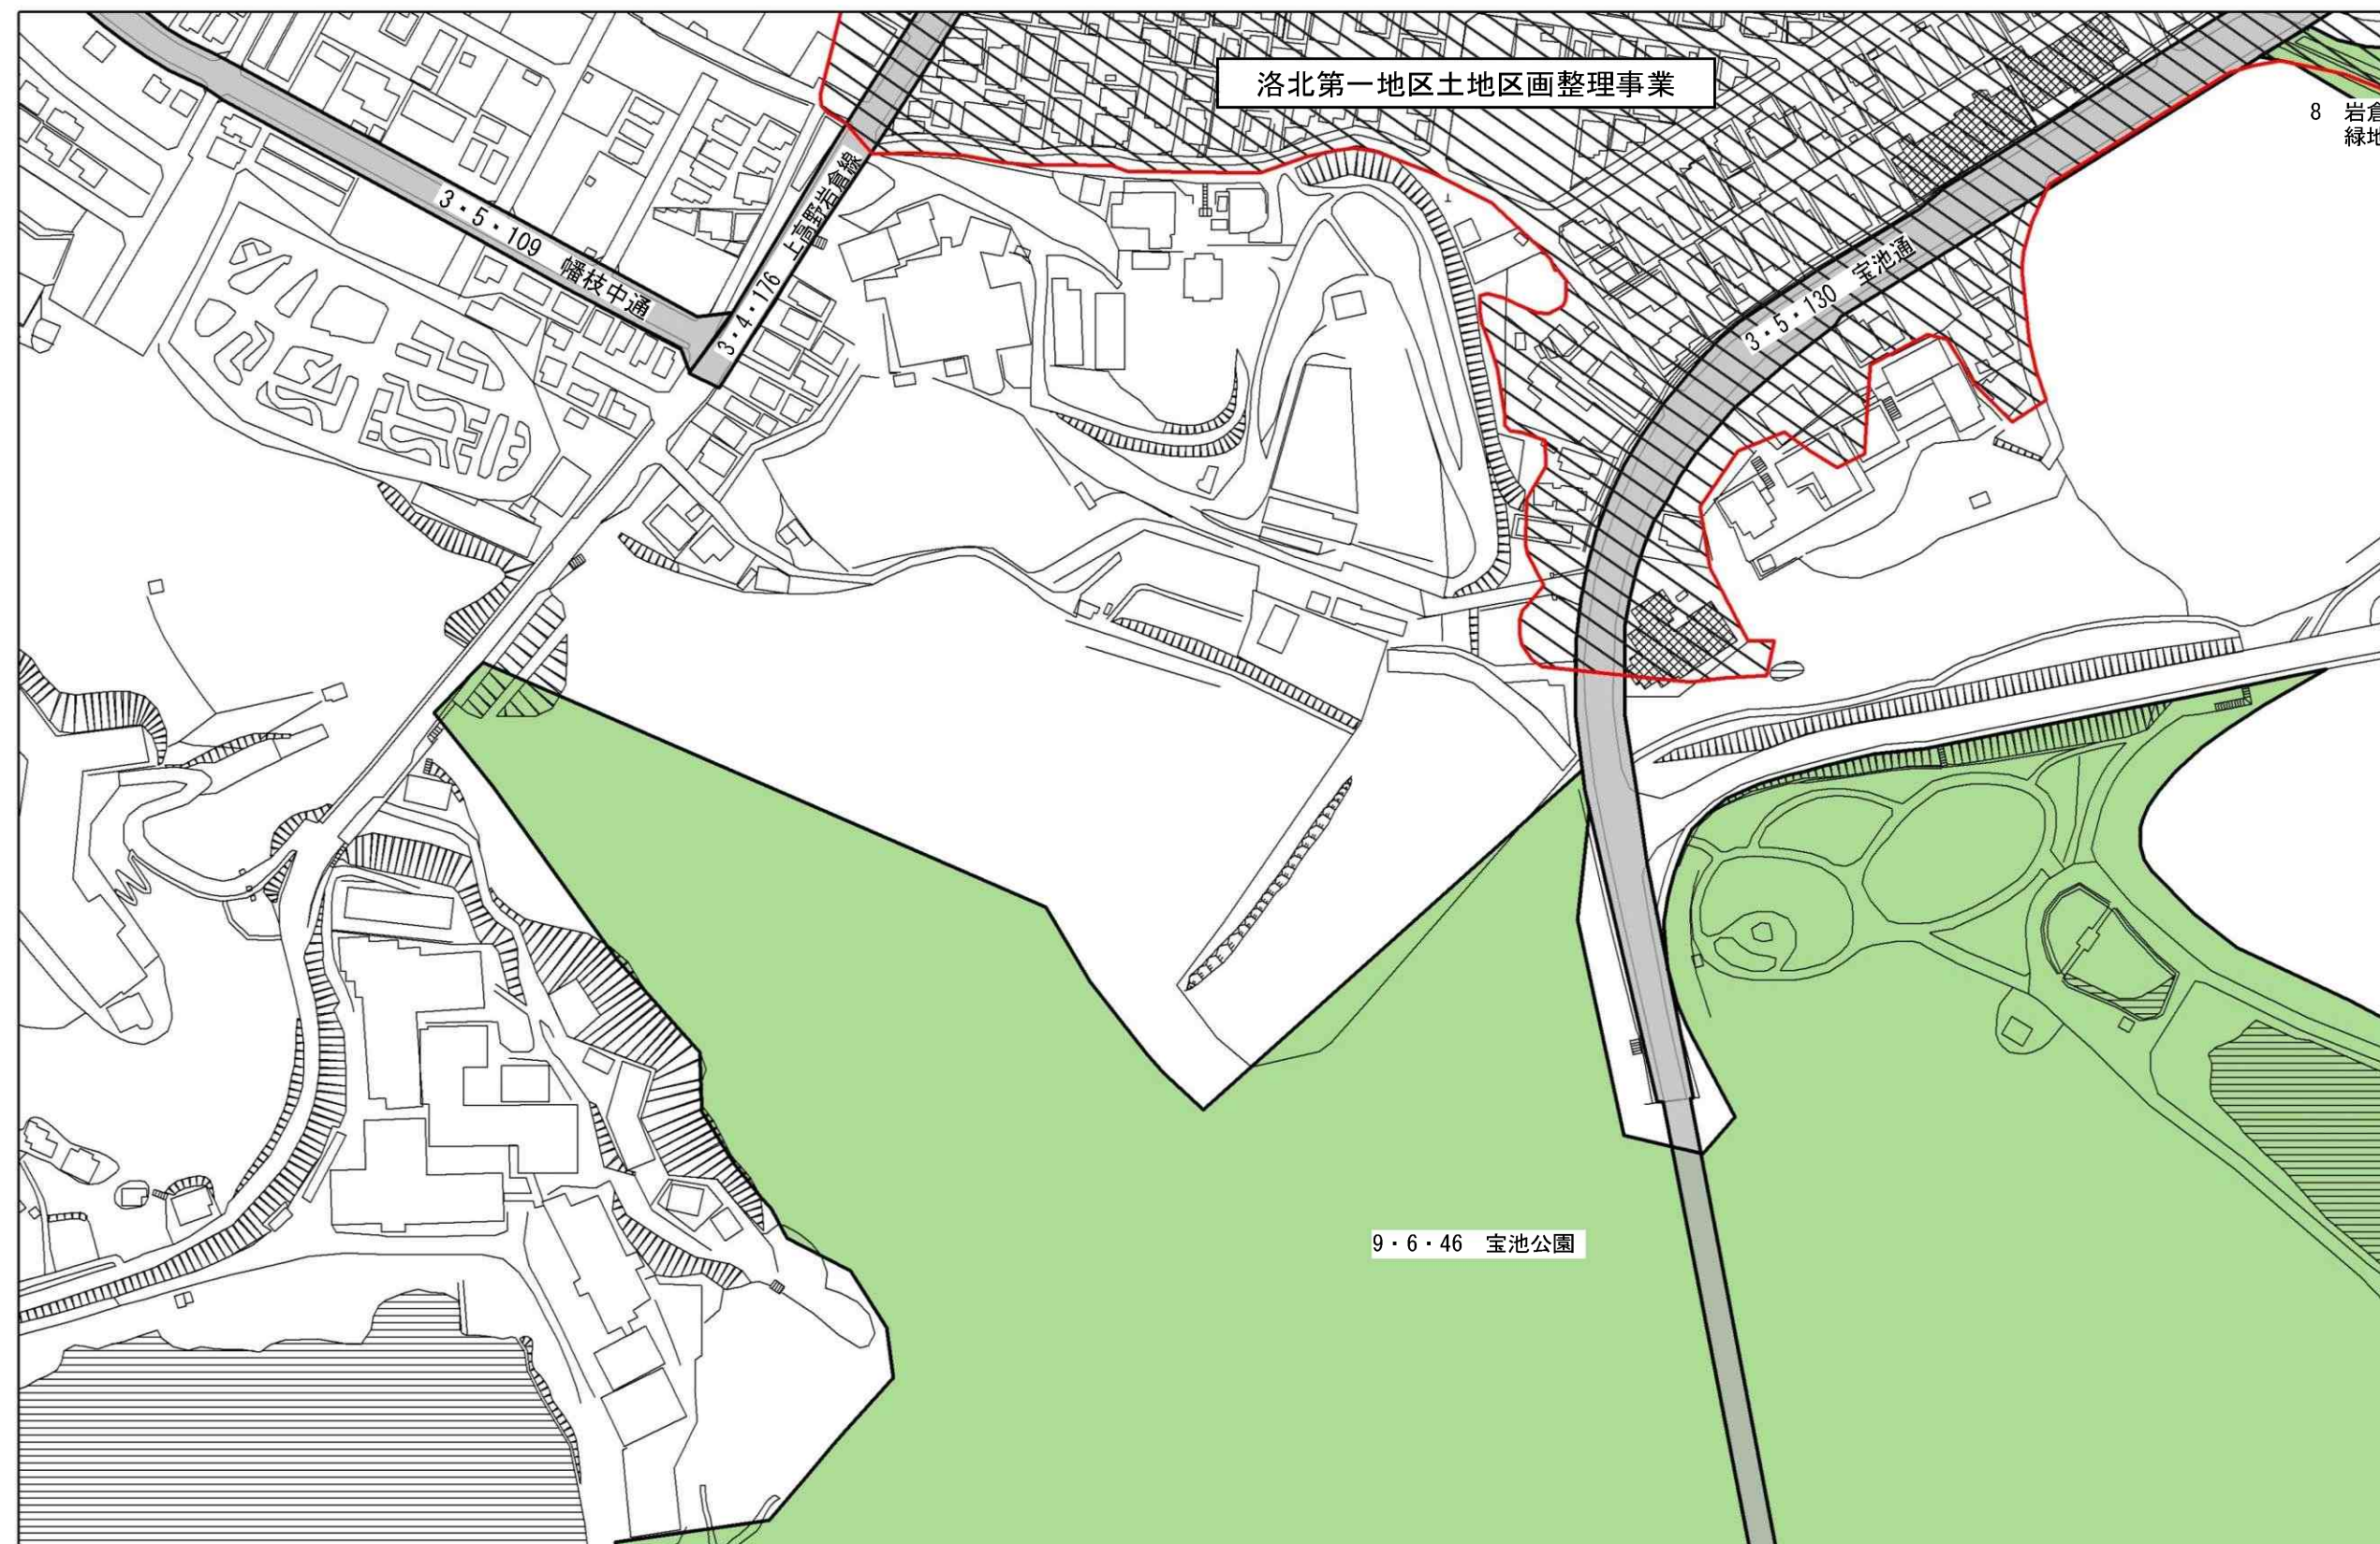


京都都市計画（京都国際文化観光都市建設計画）土地区画整理事業の変更（京都市決定）
（都市計画洛北第一地区土地区画整理事業の変更）
計画図（5/6） 縮尺S=1/2,500

凡 例	
	土地区画整理事業（存続区域）
	都市計画道路
	都市計画公園・緑地
	都市高速鉄道
	都市計画駐輪場



図郭割

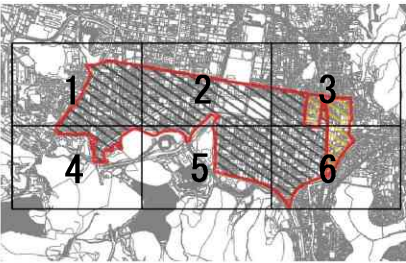

図郭 5




京都都市計画（京都国際文化観光都市建設計画）土地区画整理事業の変更（京都市決定）
（都市計画洛北第一地区土地区画整理事業の変更）
計画図（6/6） 縮尺S=1/2,500

凡 例	
	土地区画整理事業(廃止区域)
	土地区画整理事業(存続区域)
	都市計画道路
	都市計画公園・緑地



図郭割

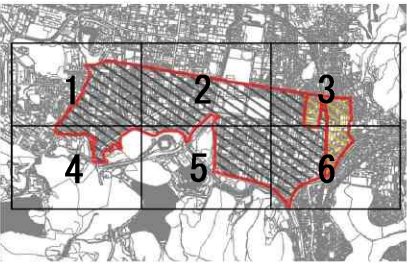

図郭 6

