



京都都市計画（京都国際文化観光都市建設計画）土地区画整理事業の変更（京都市決定）  
（都市計画洛北第二地区土地区画整理事業の変更）  
計画図（1/6） 縮尺S=1/2,500

| 凡 例                                                                                 |                |
|-------------------------------------------------------------------------------------|----------------|
|  | 土地区画整理事業（存続区域） |
|  | 都市計画道路         |
|  | 都市計画公園・緑地      |

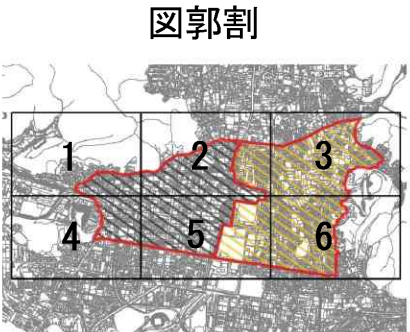

図郭 1

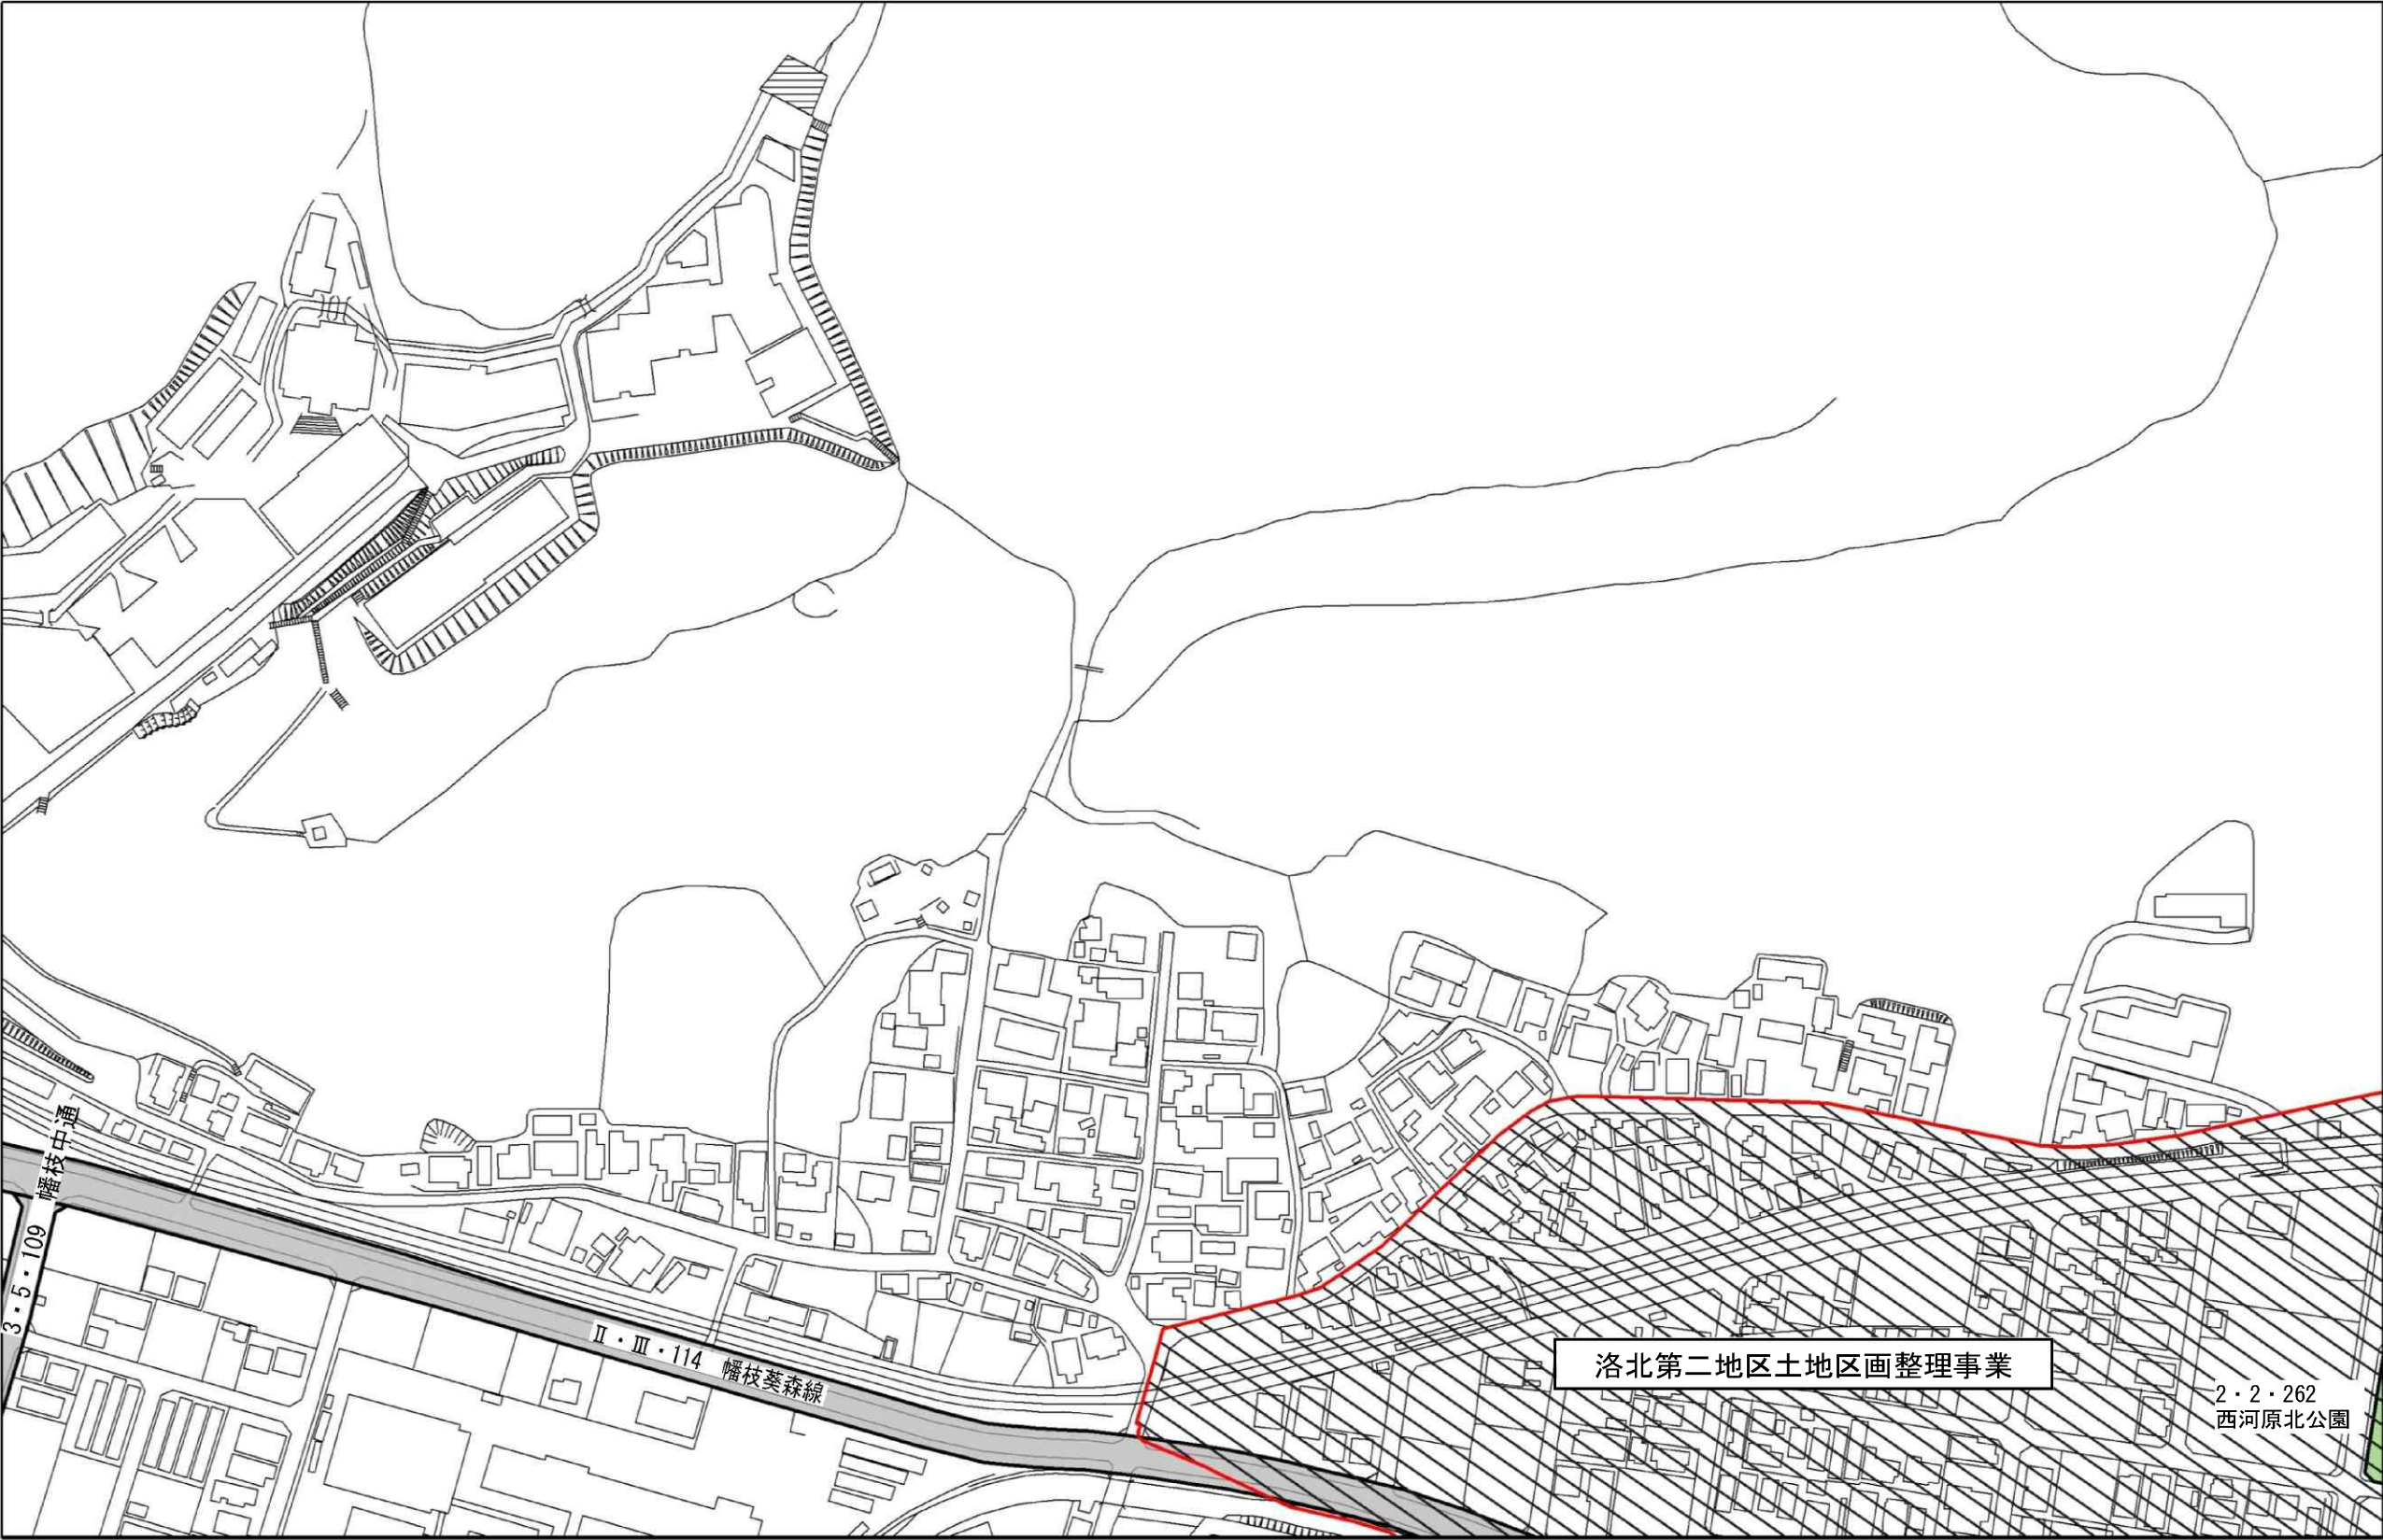


京都都市計画（京都国際文化観光都市建設計画）土地区画整理事業の変更（京都市決定）  
（都市計画洛北第二地区土地区画整理事業の変更）  
計画図（2/6） 縮尺S=1/2,500

| 凡 例                                                                                 |                |
|-------------------------------------------------------------------------------------|----------------|
|  | 土地区画整理事業(廃止区域) |
|  | 土地区画整理事業(存続区域) |
|  | 都市計画道路         |
|  | 都市計画公園・緑地      |



図郭 2

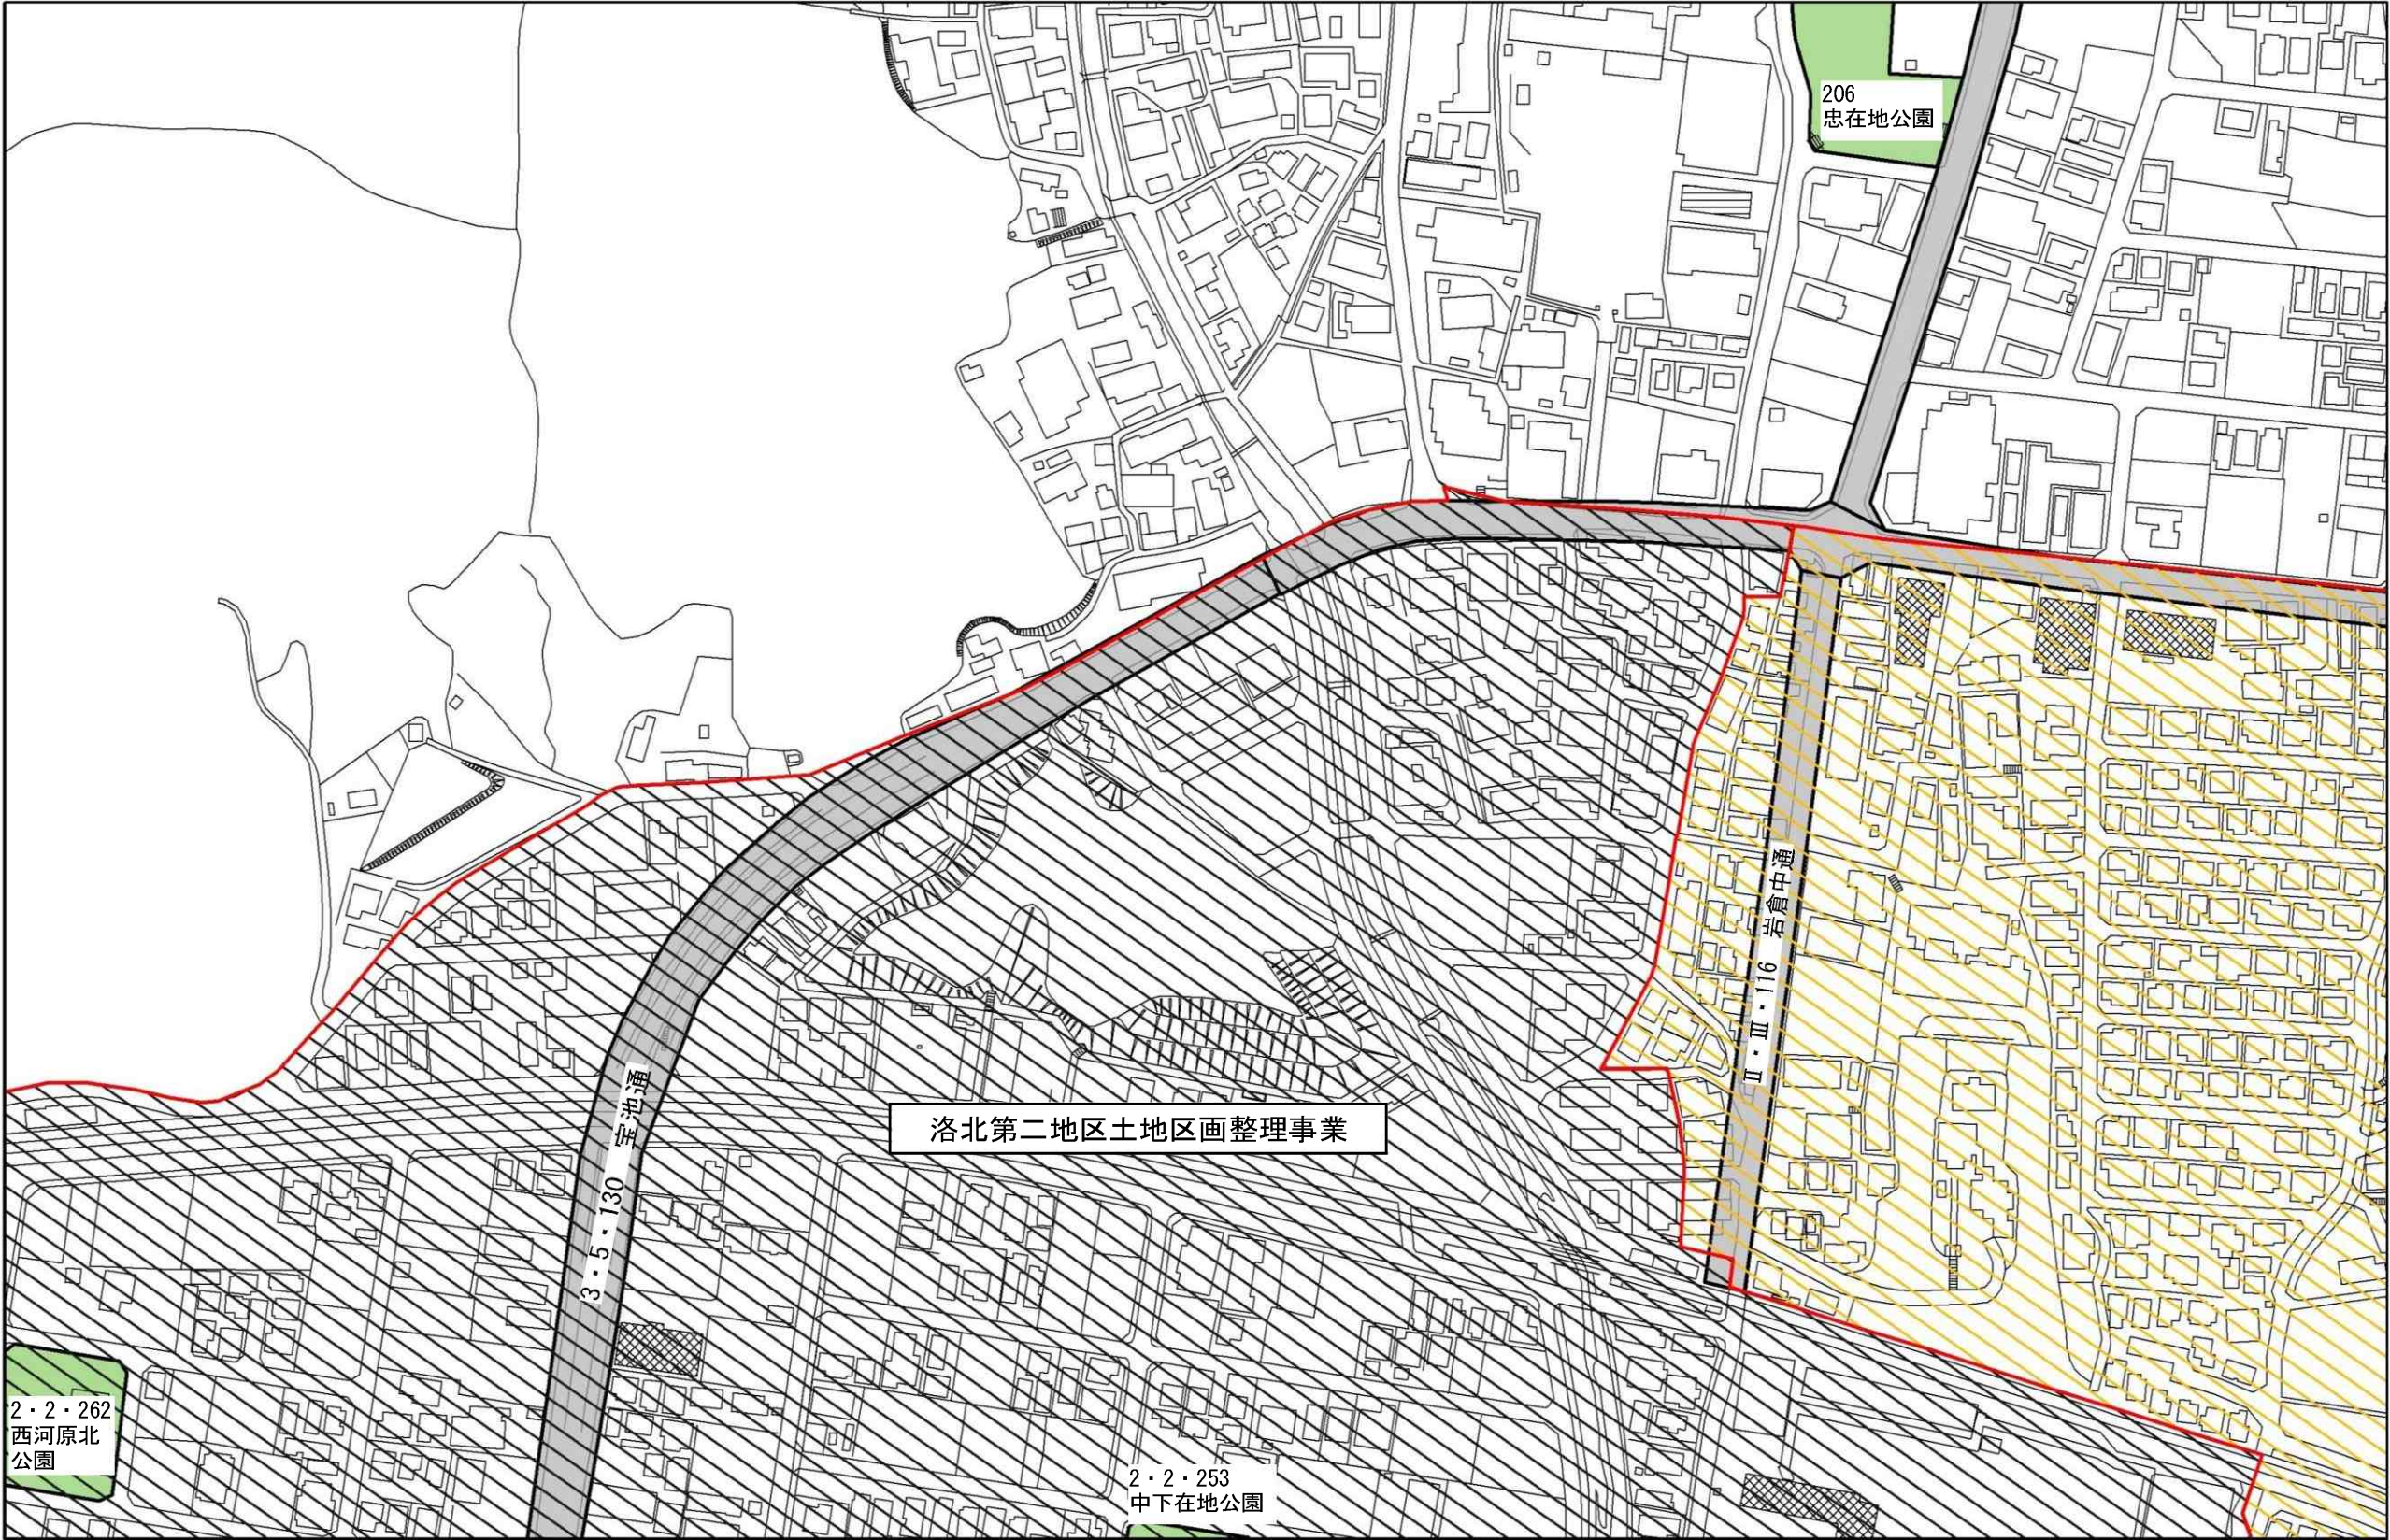


京都都市計画（京都国際文化観光都市建設計画）土地区画整理事業の変更（京都市決定）  
（都市計画洛北第二地区土地区画整理事業の変更）  
計画図（3/6） 縮尺S=1/2,500

| 凡 例                                                                                 |                |
|-------------------------------------------------------------------------------------|----------------|
|  | 土地区画整理事業(廃止区域) |
|  | 都市計画道路         |
|  | 都市計画公園・緑地      |



## 図郭 3

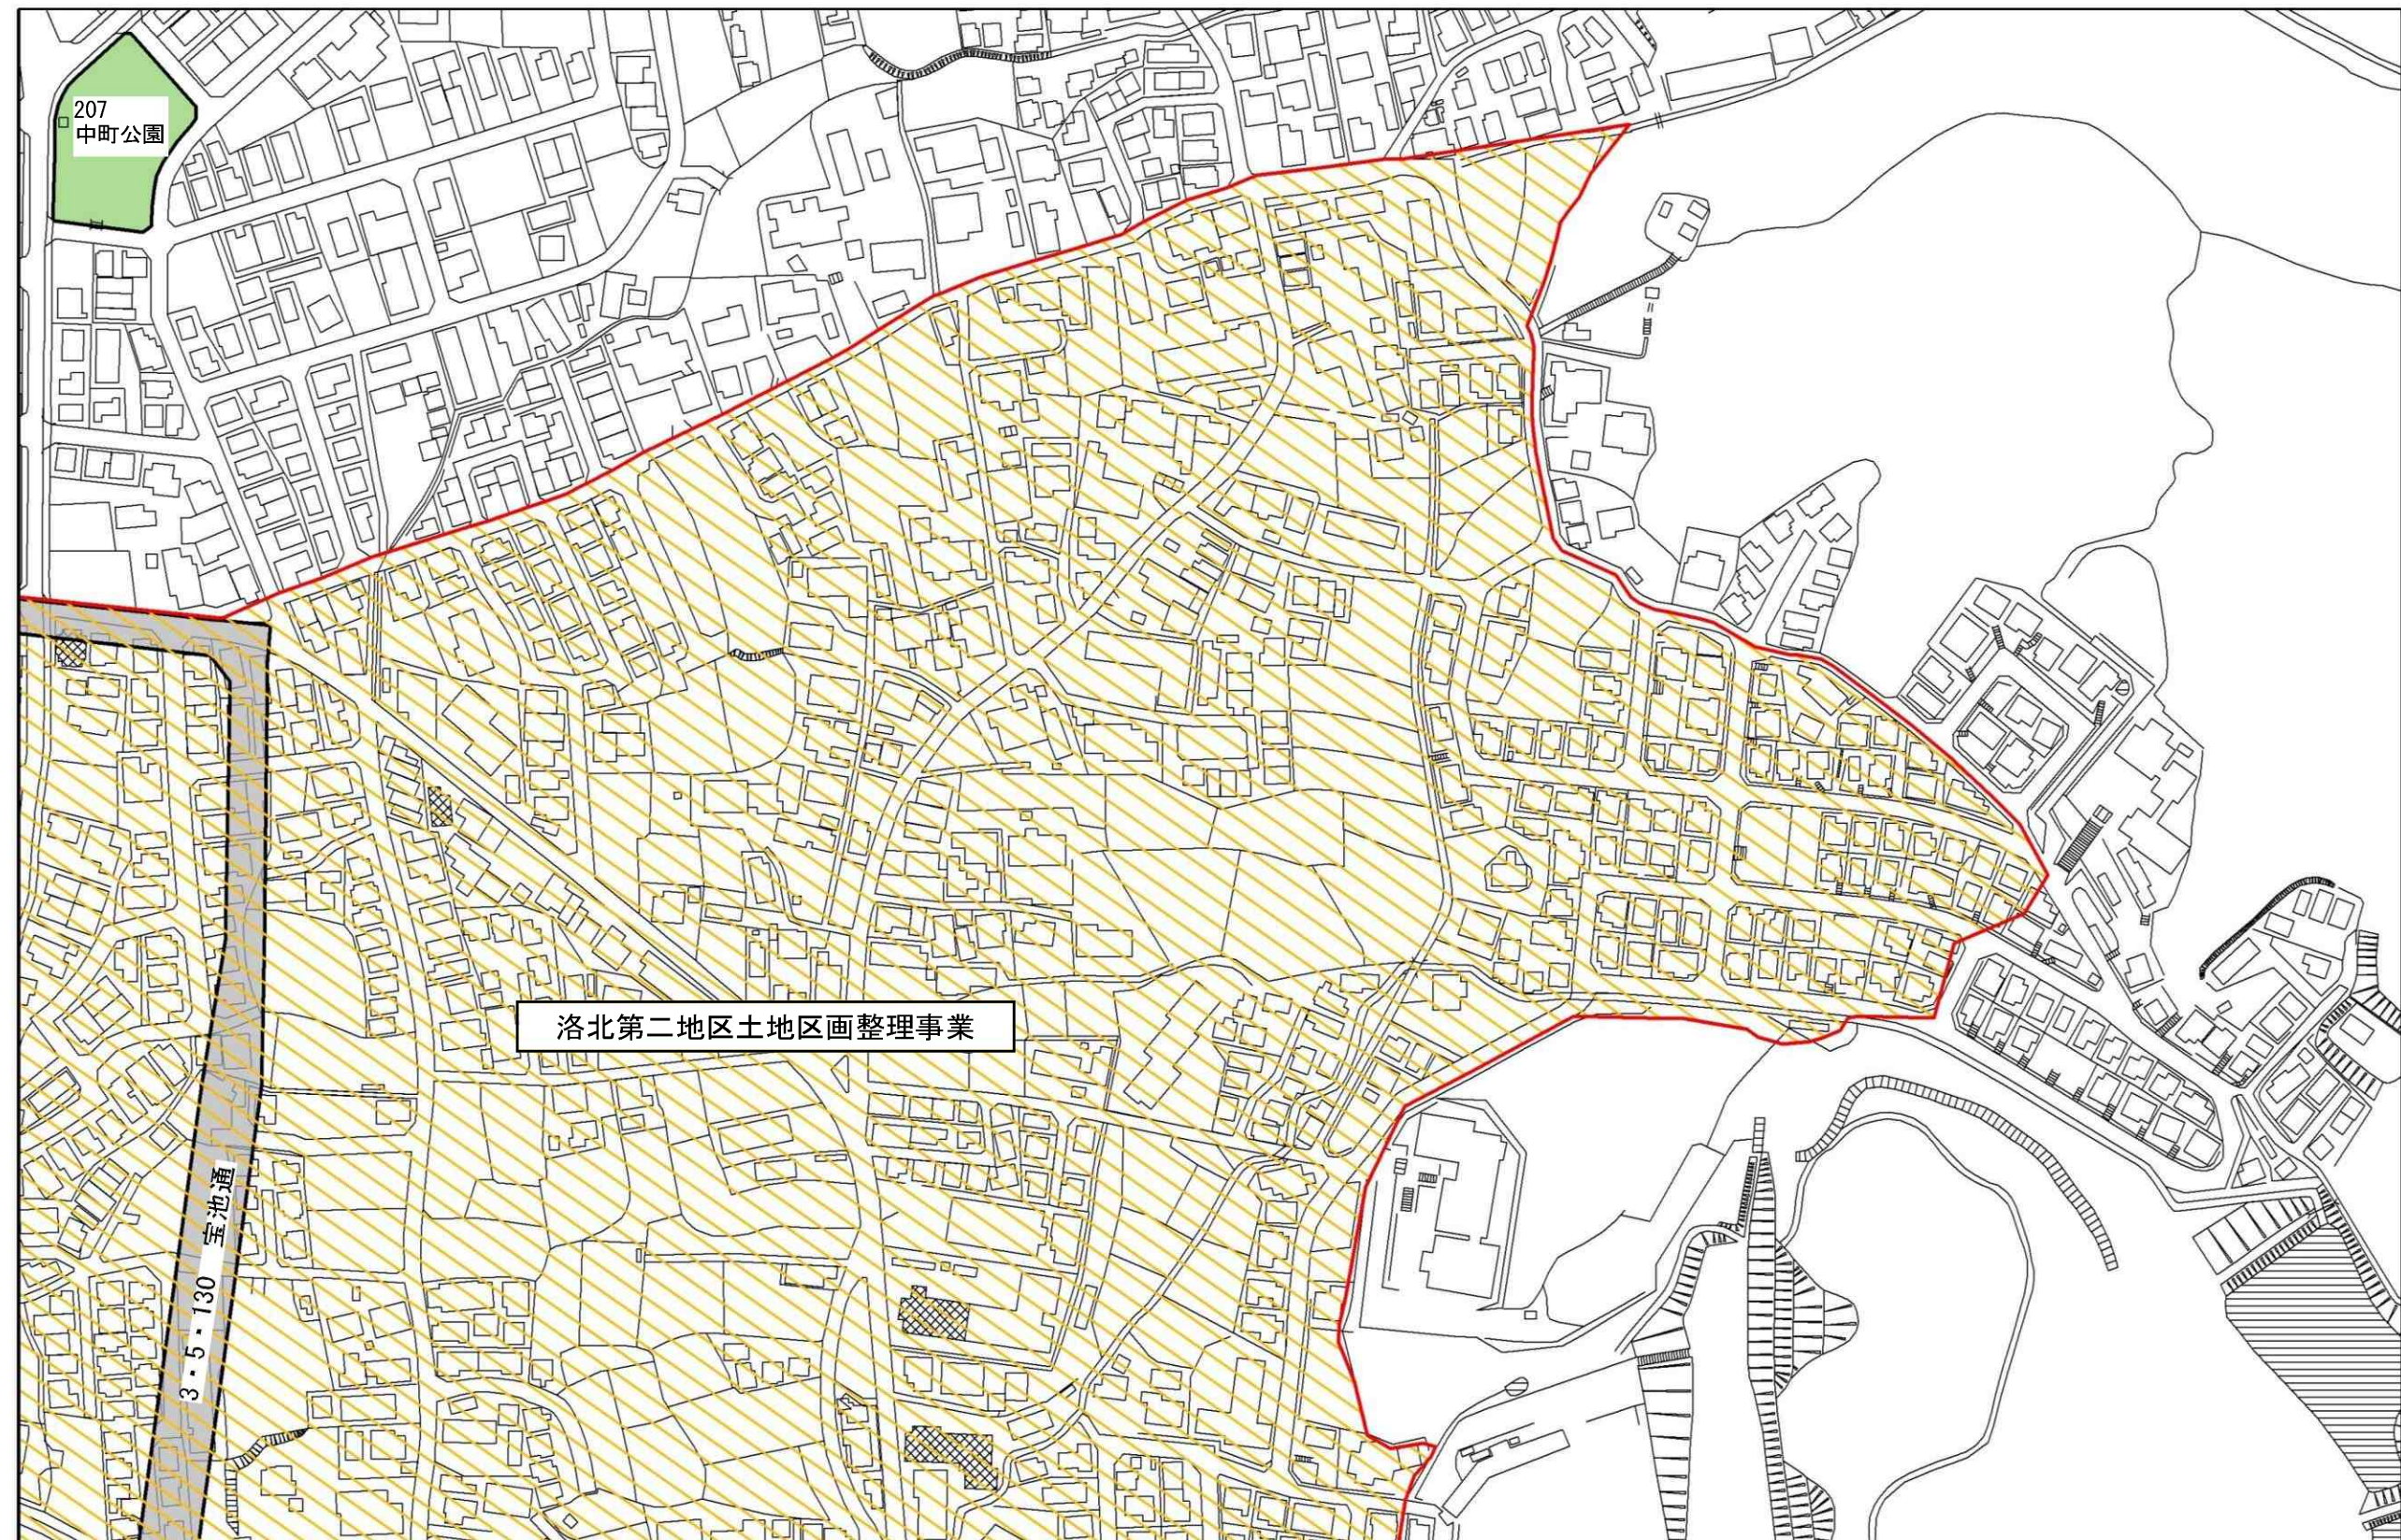

京都都市計画（京都国際文化観光都市建設計画）土地区画整理事業の変更（京都市決定）  
（都市計画洛北第二地区土地区画整理事業の変更）  
計画図（4/6） 縮尺S=1/2,500

| 凡 例                                                                                 |                |
|-------------------------------------------------------------------------------------|----------------|
|  | 土地区画整理事業（存続区域） |
|  | 都市計画道路         |
|  | 都市計画公園・緑地      |



## 図郭 4




京都都市計画（京都国際文化観光都市建設計画）土地区画整理事業の変更（京都市決定）  
（都市計画洛北第二地区土地区画整理事業の変更）  
計画図（5/6） 縮尺S=1/2,500


| 凡 例                                                                                 |                |
|-------------------------------------------------------------------------------------|----------------|
|  | 土地区画整理事業(廃止区域) |
|  | 土地区画整理事業(存続区域) |
|  | 都市計画道路         |
|  | 都市計画公園・緑地      |



図郭割

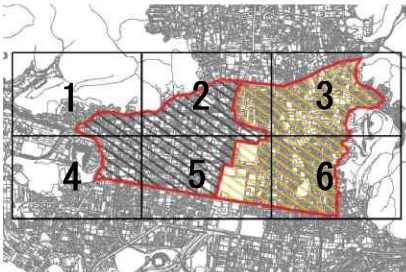

図郭5

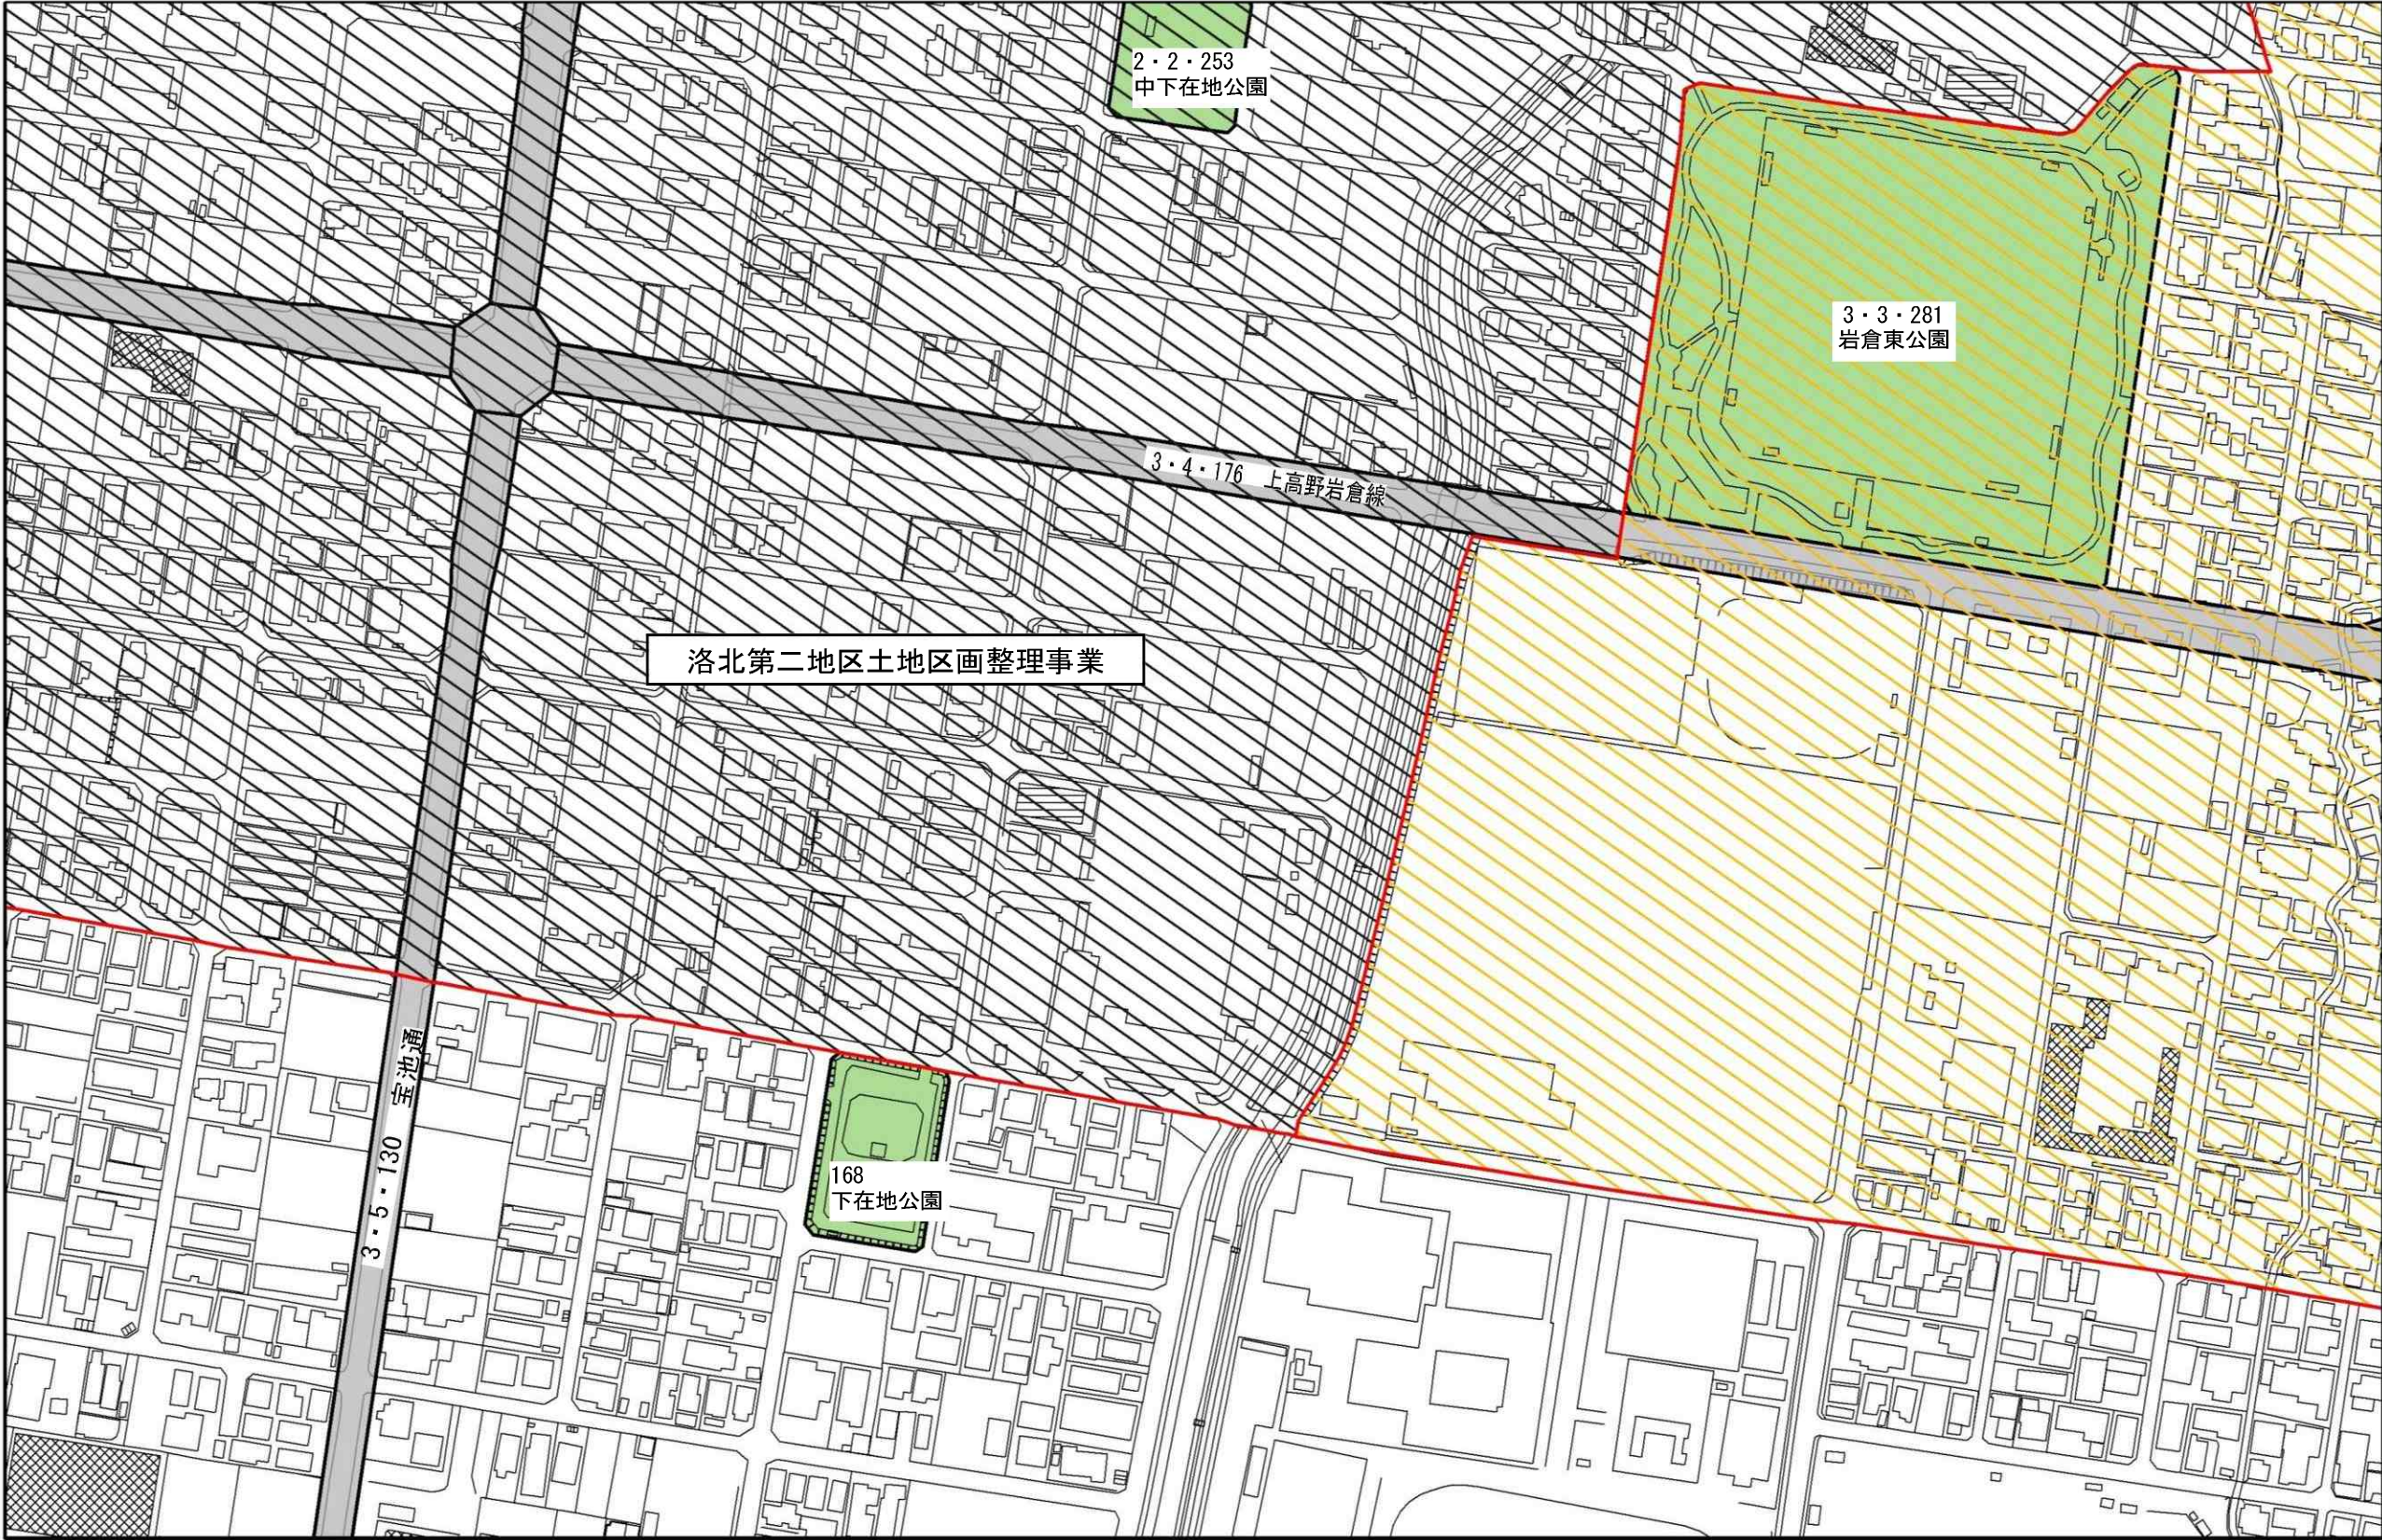

京都都市計画（京都国際文化観光都市建設計画）土地区画整理事業の変更（京都市決定）  
（都市計画洛北第二地区土地区画整理事業の変更）  
計画図（6/6） 縮尺S=1/2,500

| 凡 例                                                                                 |                |
|-------------------------------------------------------------------------------------|----------------|
|  | 土地区画整理事業(廃止区域) |
|  | 都市計画道路         |



## 図郭6

