

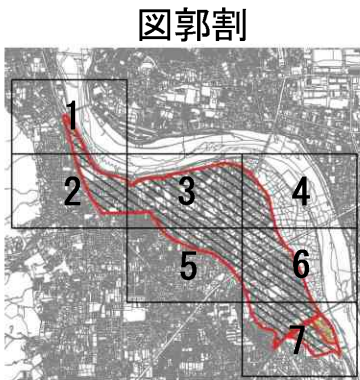


京都都市計画（京都国際文化観光都市建設計画）土地区画整理事業の変更（京都市決定）
（都市計画洛西第二地区土地区画整理事業の変更）
計画図（1/7） 縮尺S=1/2,500

凡 例	
	土地区画整理事業(存続区域)
	都市計画道路
	都市計画公園・緑地

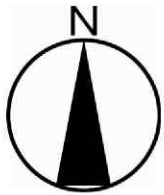


図郭 1

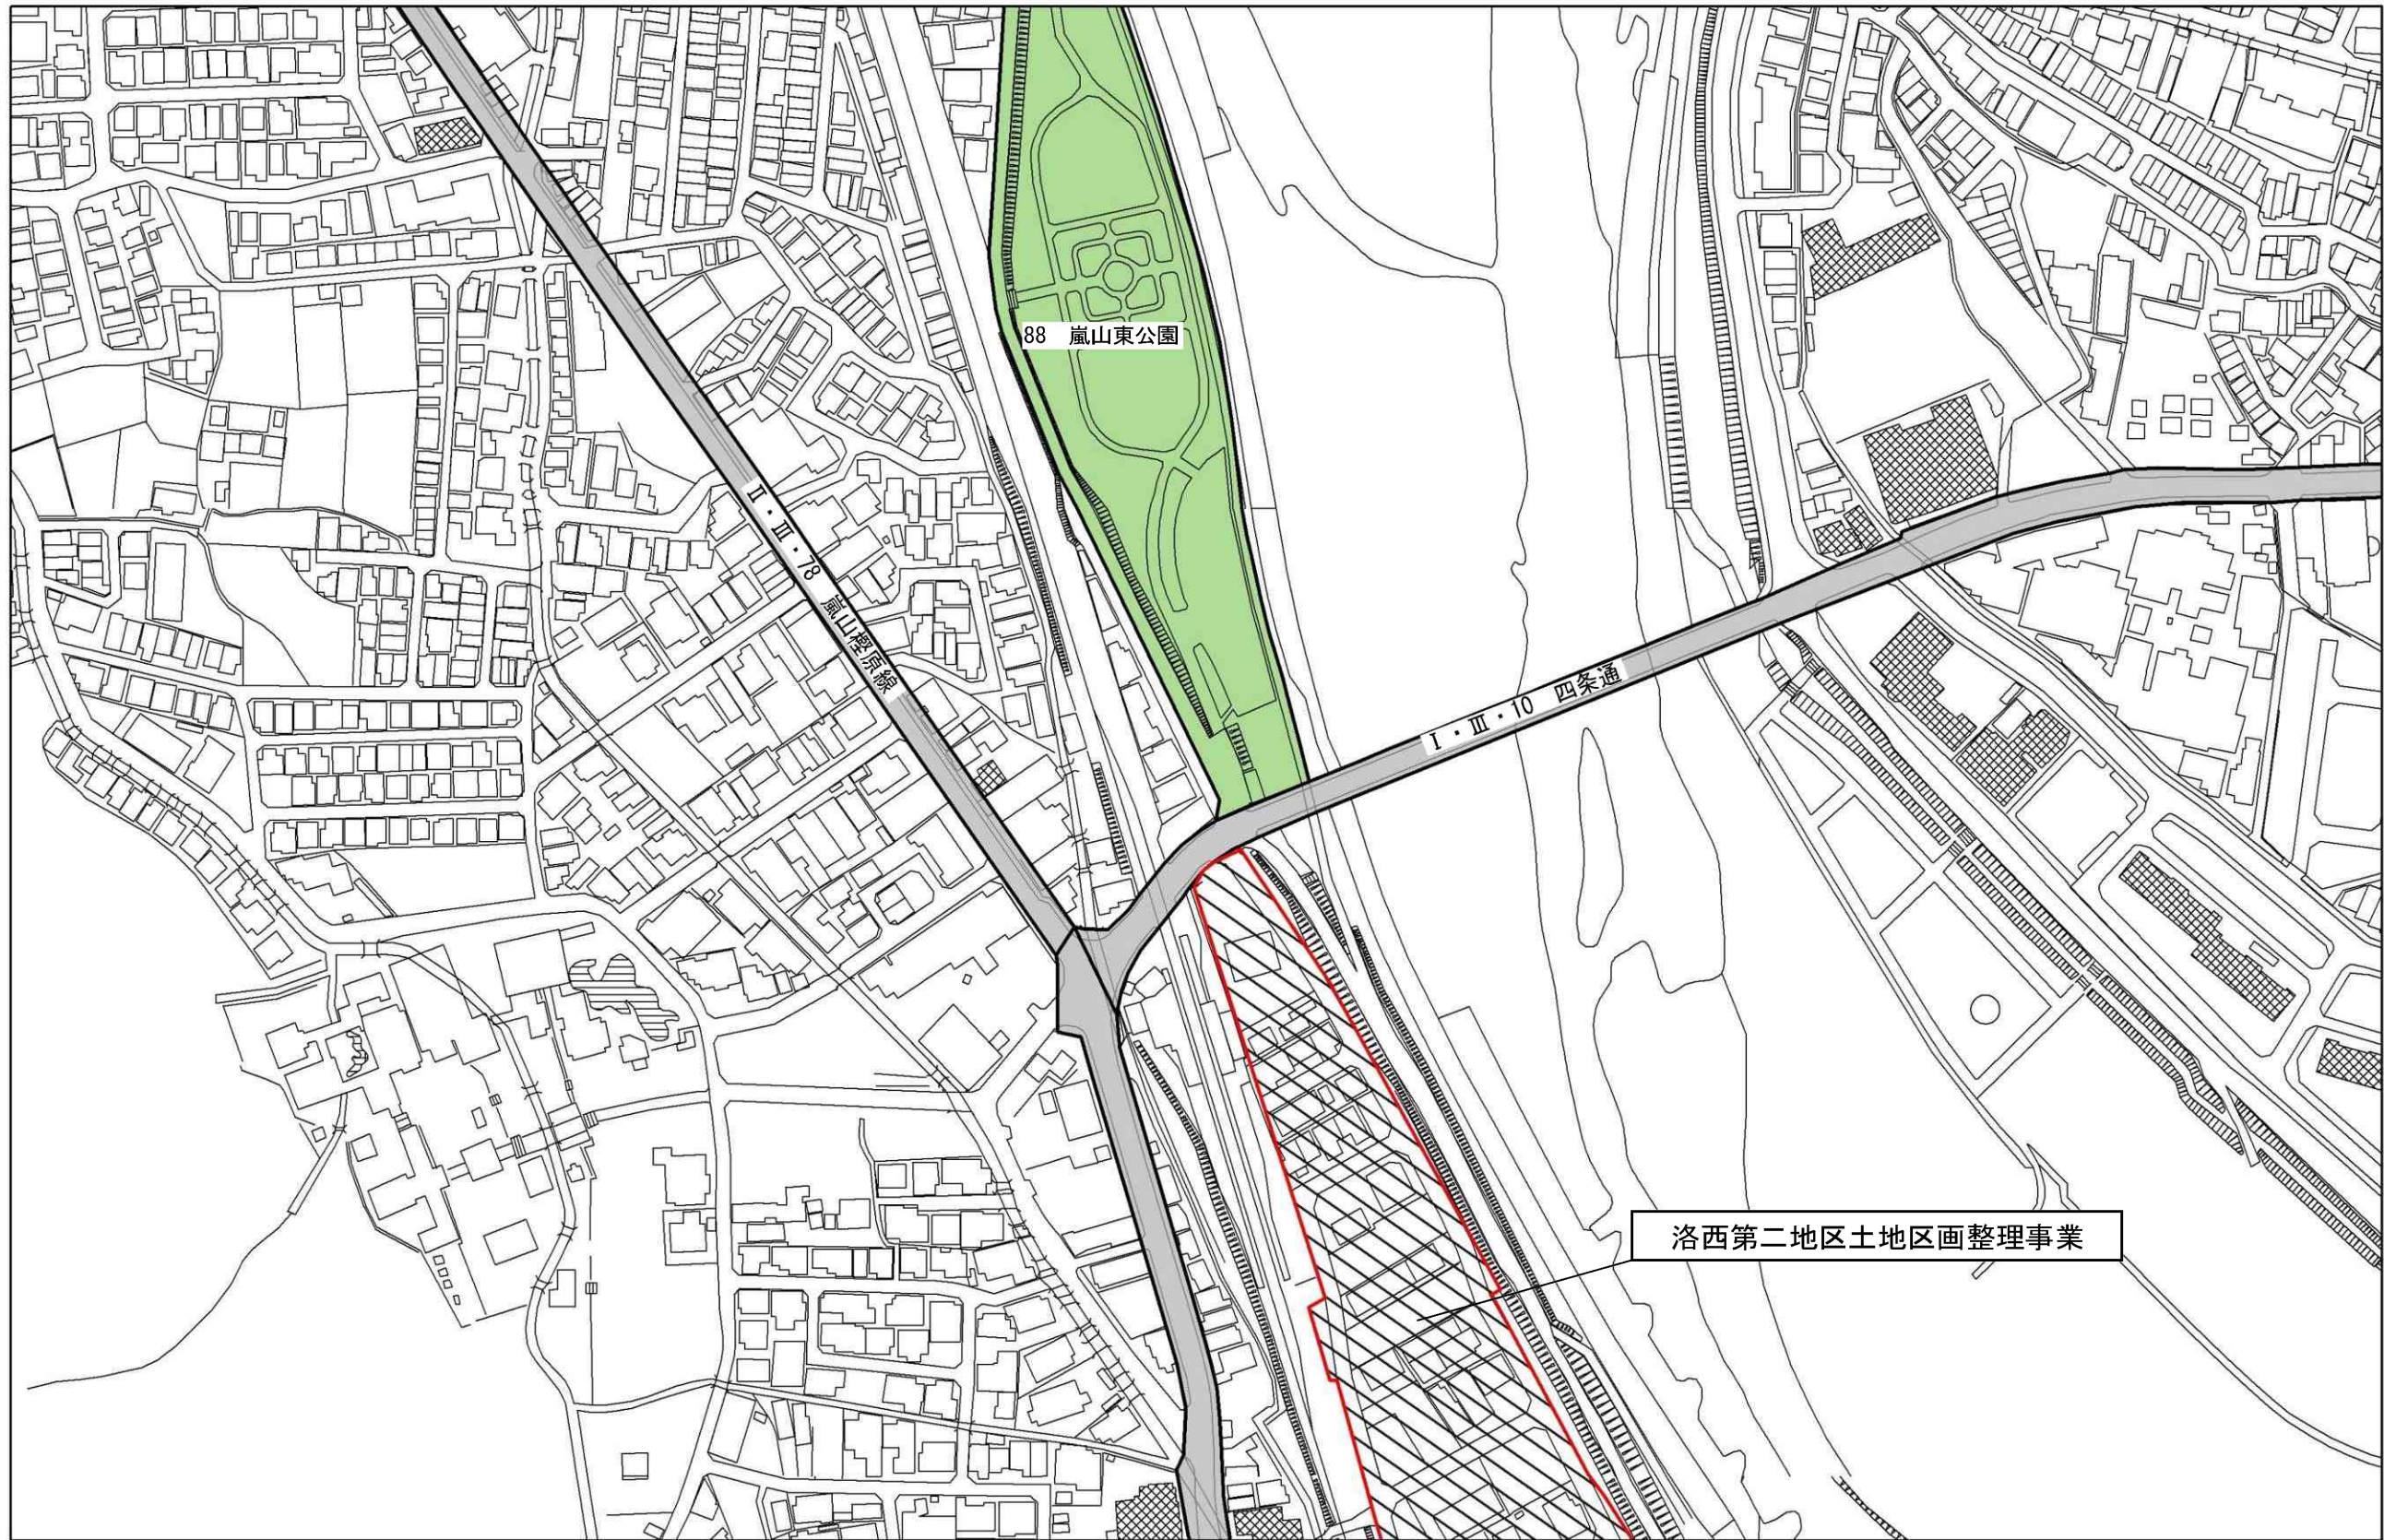


京都都市計画（京都国際文化観光都市建設計画）土地区画整理事業の変更（京都市決定）
（都市計画洛西第二地区土地区画整理事業の変更）
計画図（2/7） 縮尺S=1/2,500

凡 例	
	土地区画整理事業(存続区域)
	都市計画道路
	都市計画公園・緑地

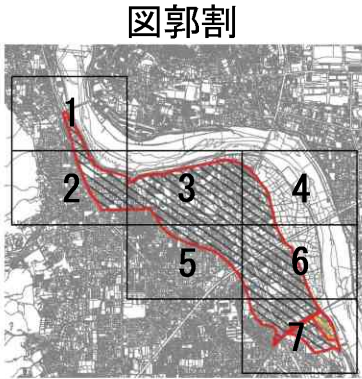


図郭 2

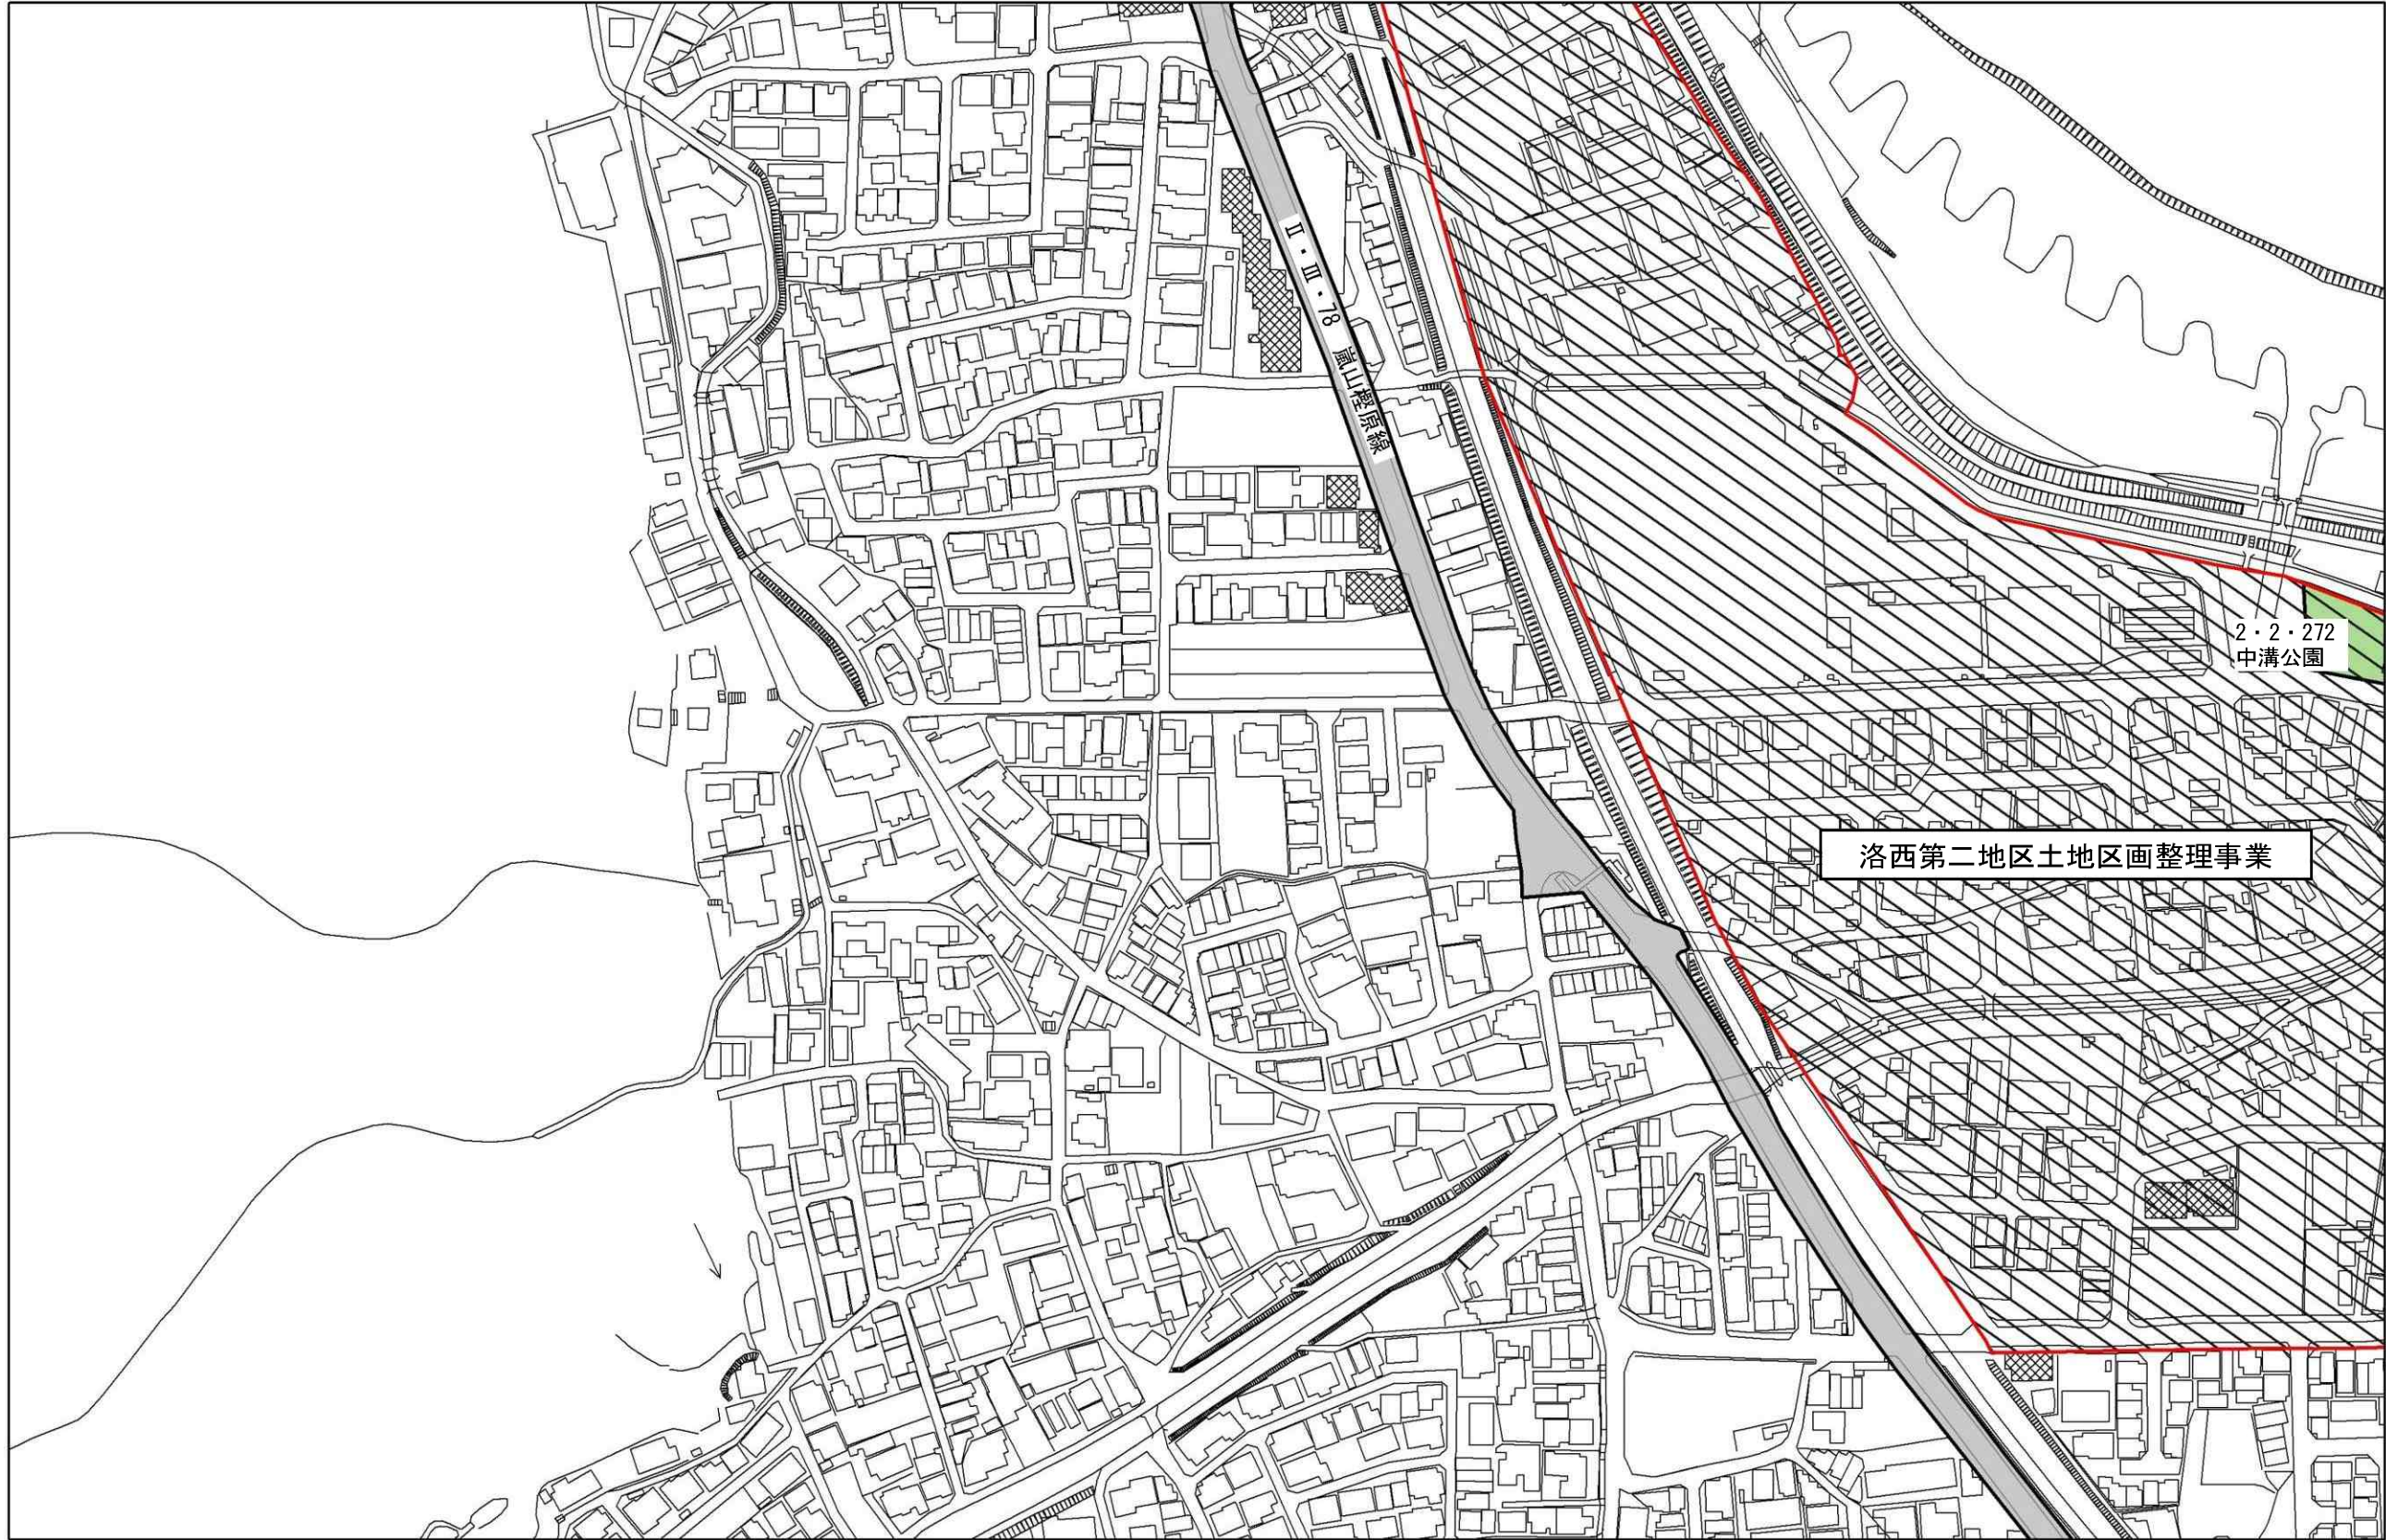

京都都市計画（京都国際文化観光都市建設計画）土地区画整理事業の変更（京都市決定）
（都市計画洛西第二地区土地区画整理事業の変更）
計画図（3/7） 縮尺S=1/2,500

凡 例	
	土地区画整理事業（存続区域）
	都市計画道路
	都市計画公園・緑地

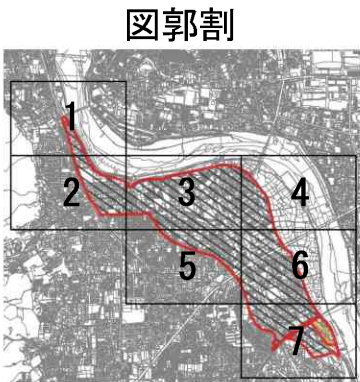


図郭 3




京都都市計画（京都国際文化観光都市建設計画）土地区画整理事業の変更（京都市決定）
（都市計画洛西第二地区土地区画整理事業の変更）
計画図（4/7） 縮尺S=1/2,500

凡 例	
	土地区画整理事業（存続区域）
	都市計画道路
	都市計画公園・緑地

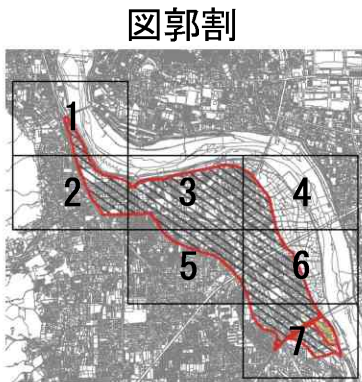


図郭 4

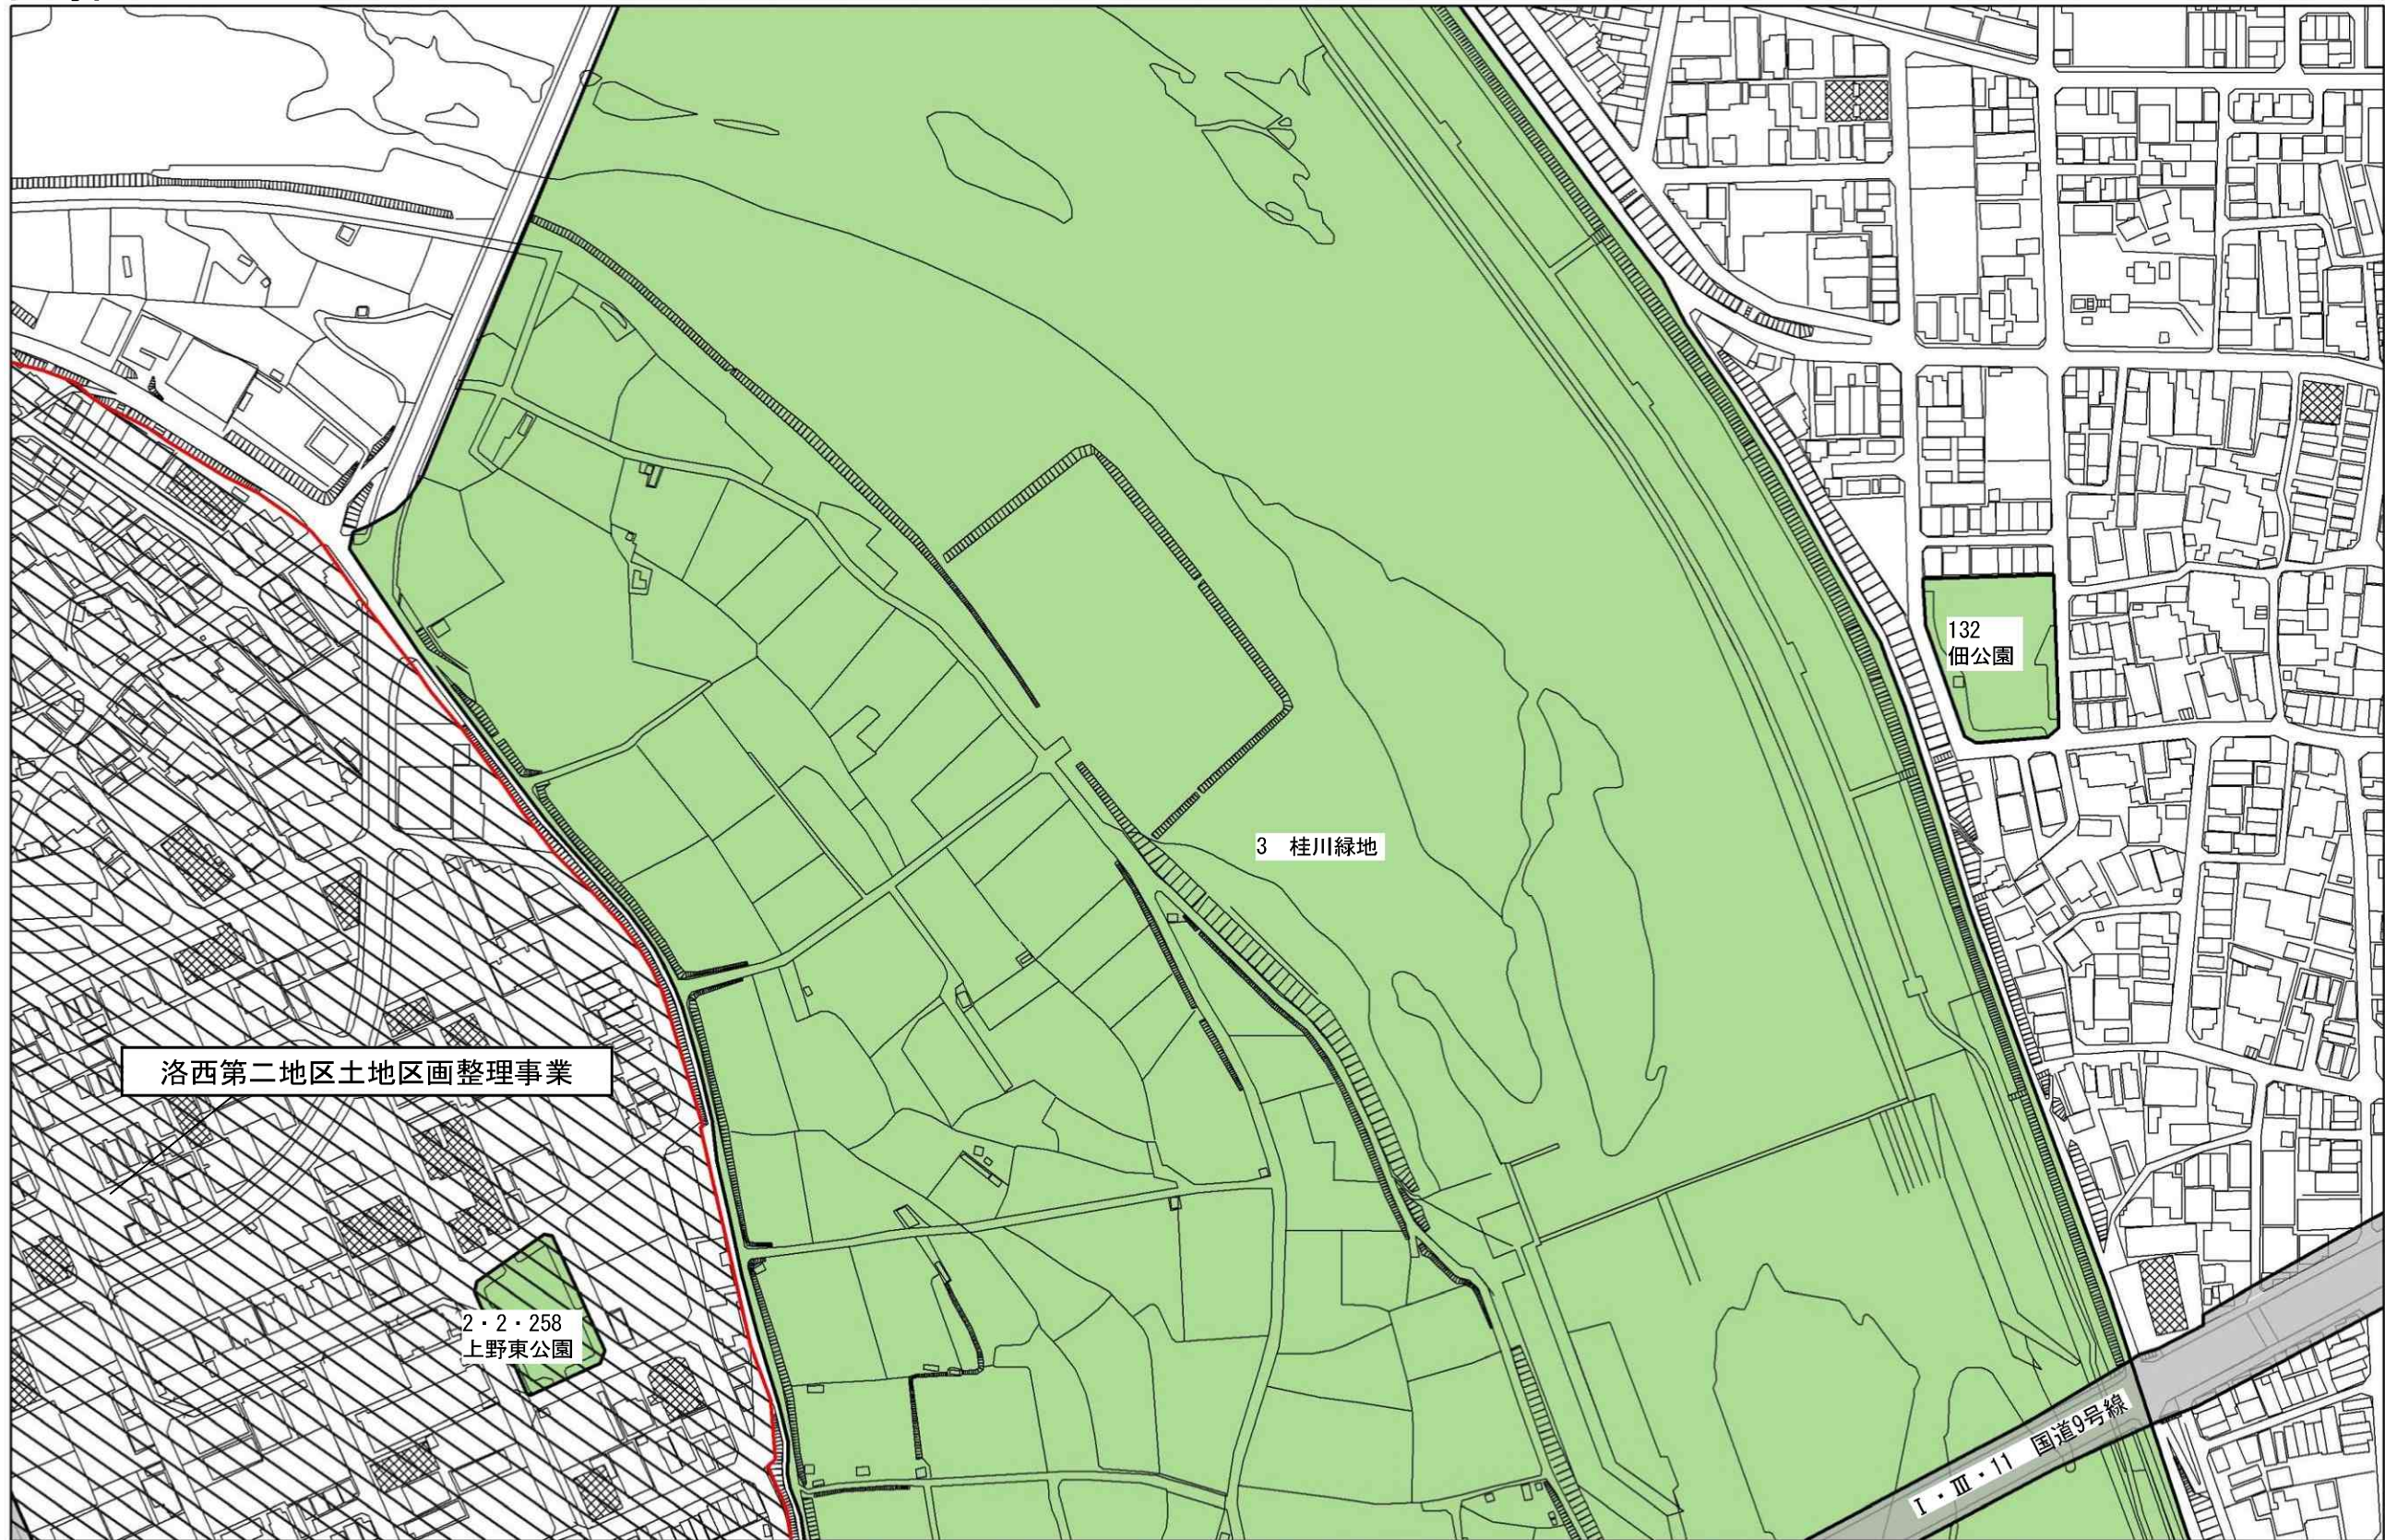

京都都市計画（京都国際文化観光都市建設計画）土地区画整理事業の変更（京都市決定）
（都市計画洛西第二地区土地区画整理事業の変更）
計画図（5/7） 縮尺S=1/2,500

凡 例	
	土地区画整理事業(存続区域)
	都市計画道路
	都市計画公園・緑地

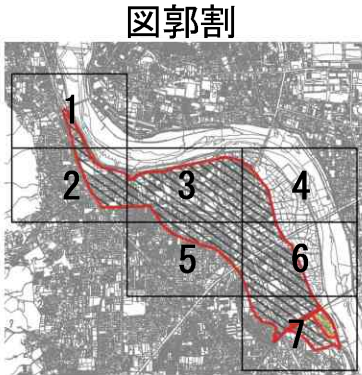


図郭5




京都都市計画（京都国際文化観光都市建設計画）土地区画整理事業の変更（京都市決定）
（都市計画洛西第二地区土地区画整理事業の変更）
計画図（6/7） 縮尺S=1/2,500

凡 例	
	土地区画整理事業(存続区域)
	都市計画道路
	都市計画公園・緑地

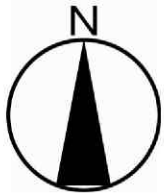


図郭 6

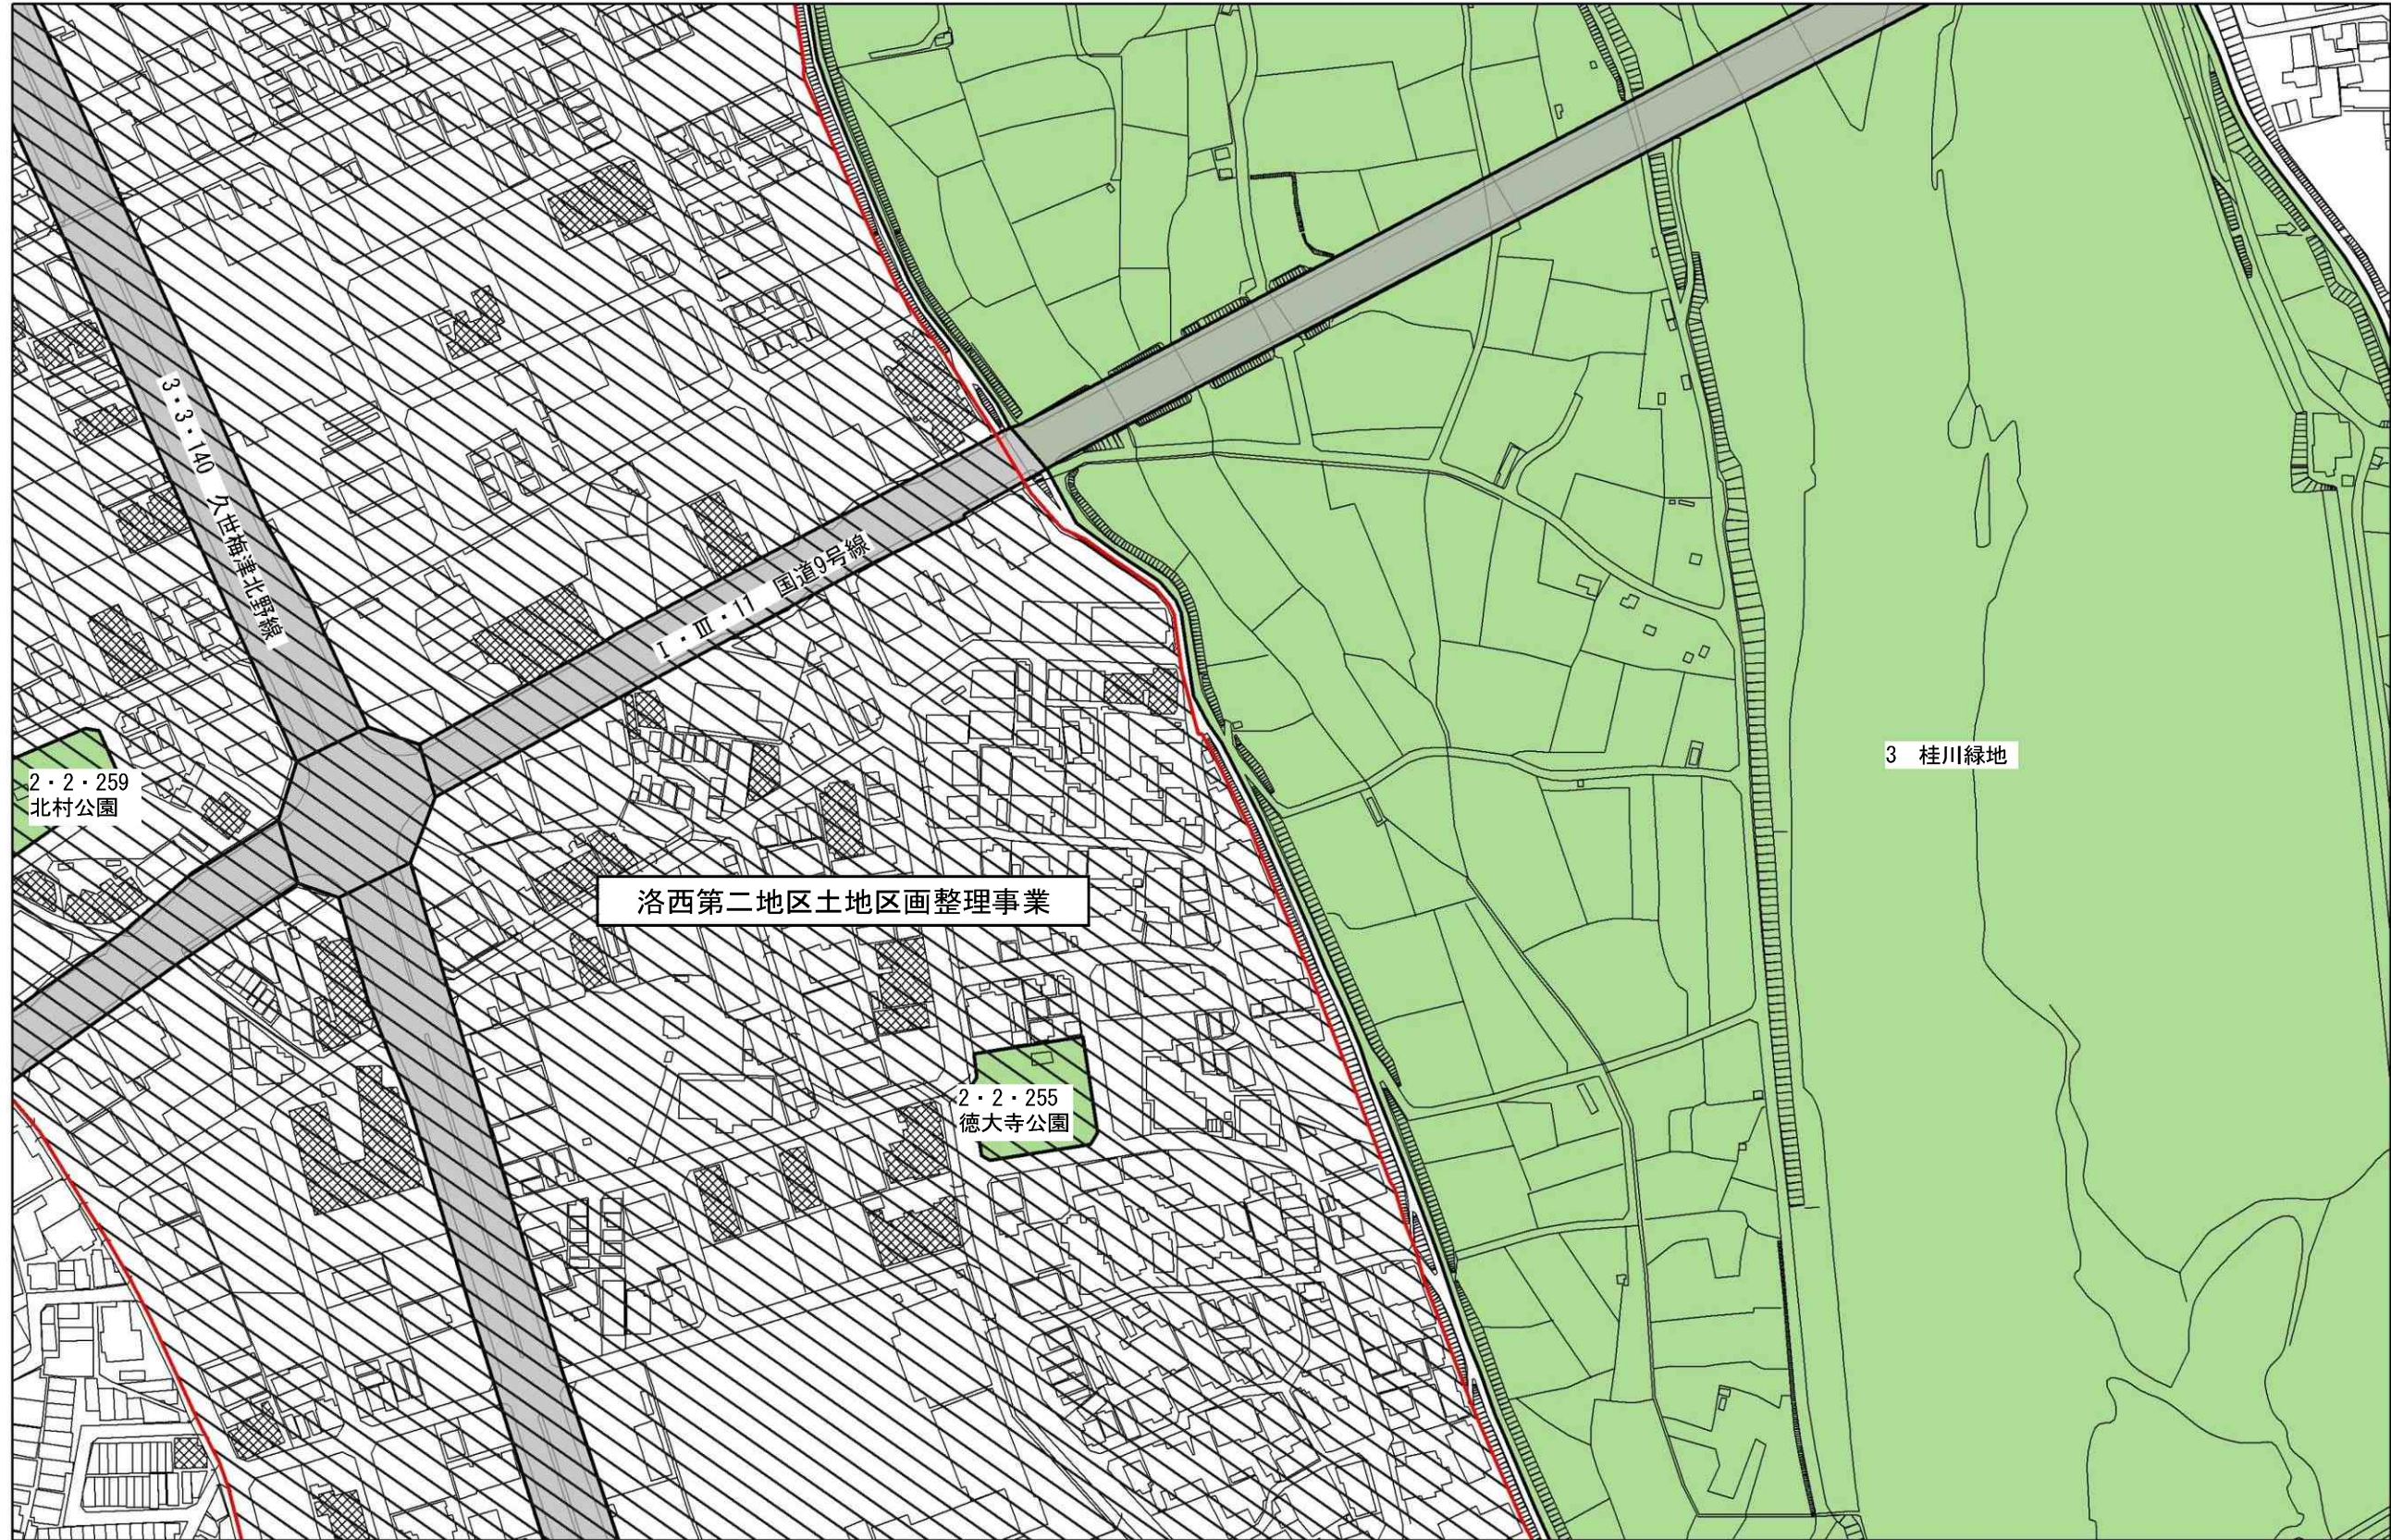

京都都市計画（京都国際文化観光都市建設計画）土地区画整理事業の変更（京都市決定）
（都市計画洛西第二地区土地区画整理事業の変更）
計画図（7/7） 縮尺S=1/2,500

凡 例	
	土地区画整理事業(廃止区域)
	土地区画整理事業(存続区域)
	都市計画道路
	都市計画公園・緑地

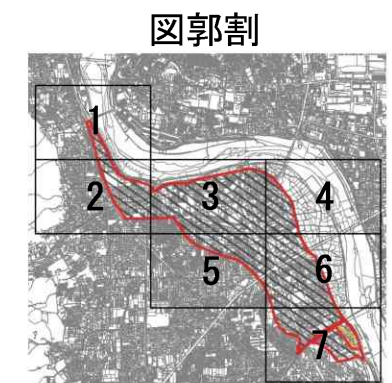

図郭 7

