

京都都市計画（京都国際文化観光都市建設計画）土地区画整理事業の変更（京都市決定）
（都市計画太子地区土地区画整理事業の変更）
計画図（1/9） 縮尺S=1/2,500


凡 例	
	土地区画整理事業(廃止区域)
	都市計画道路



図郭割




図郭 1

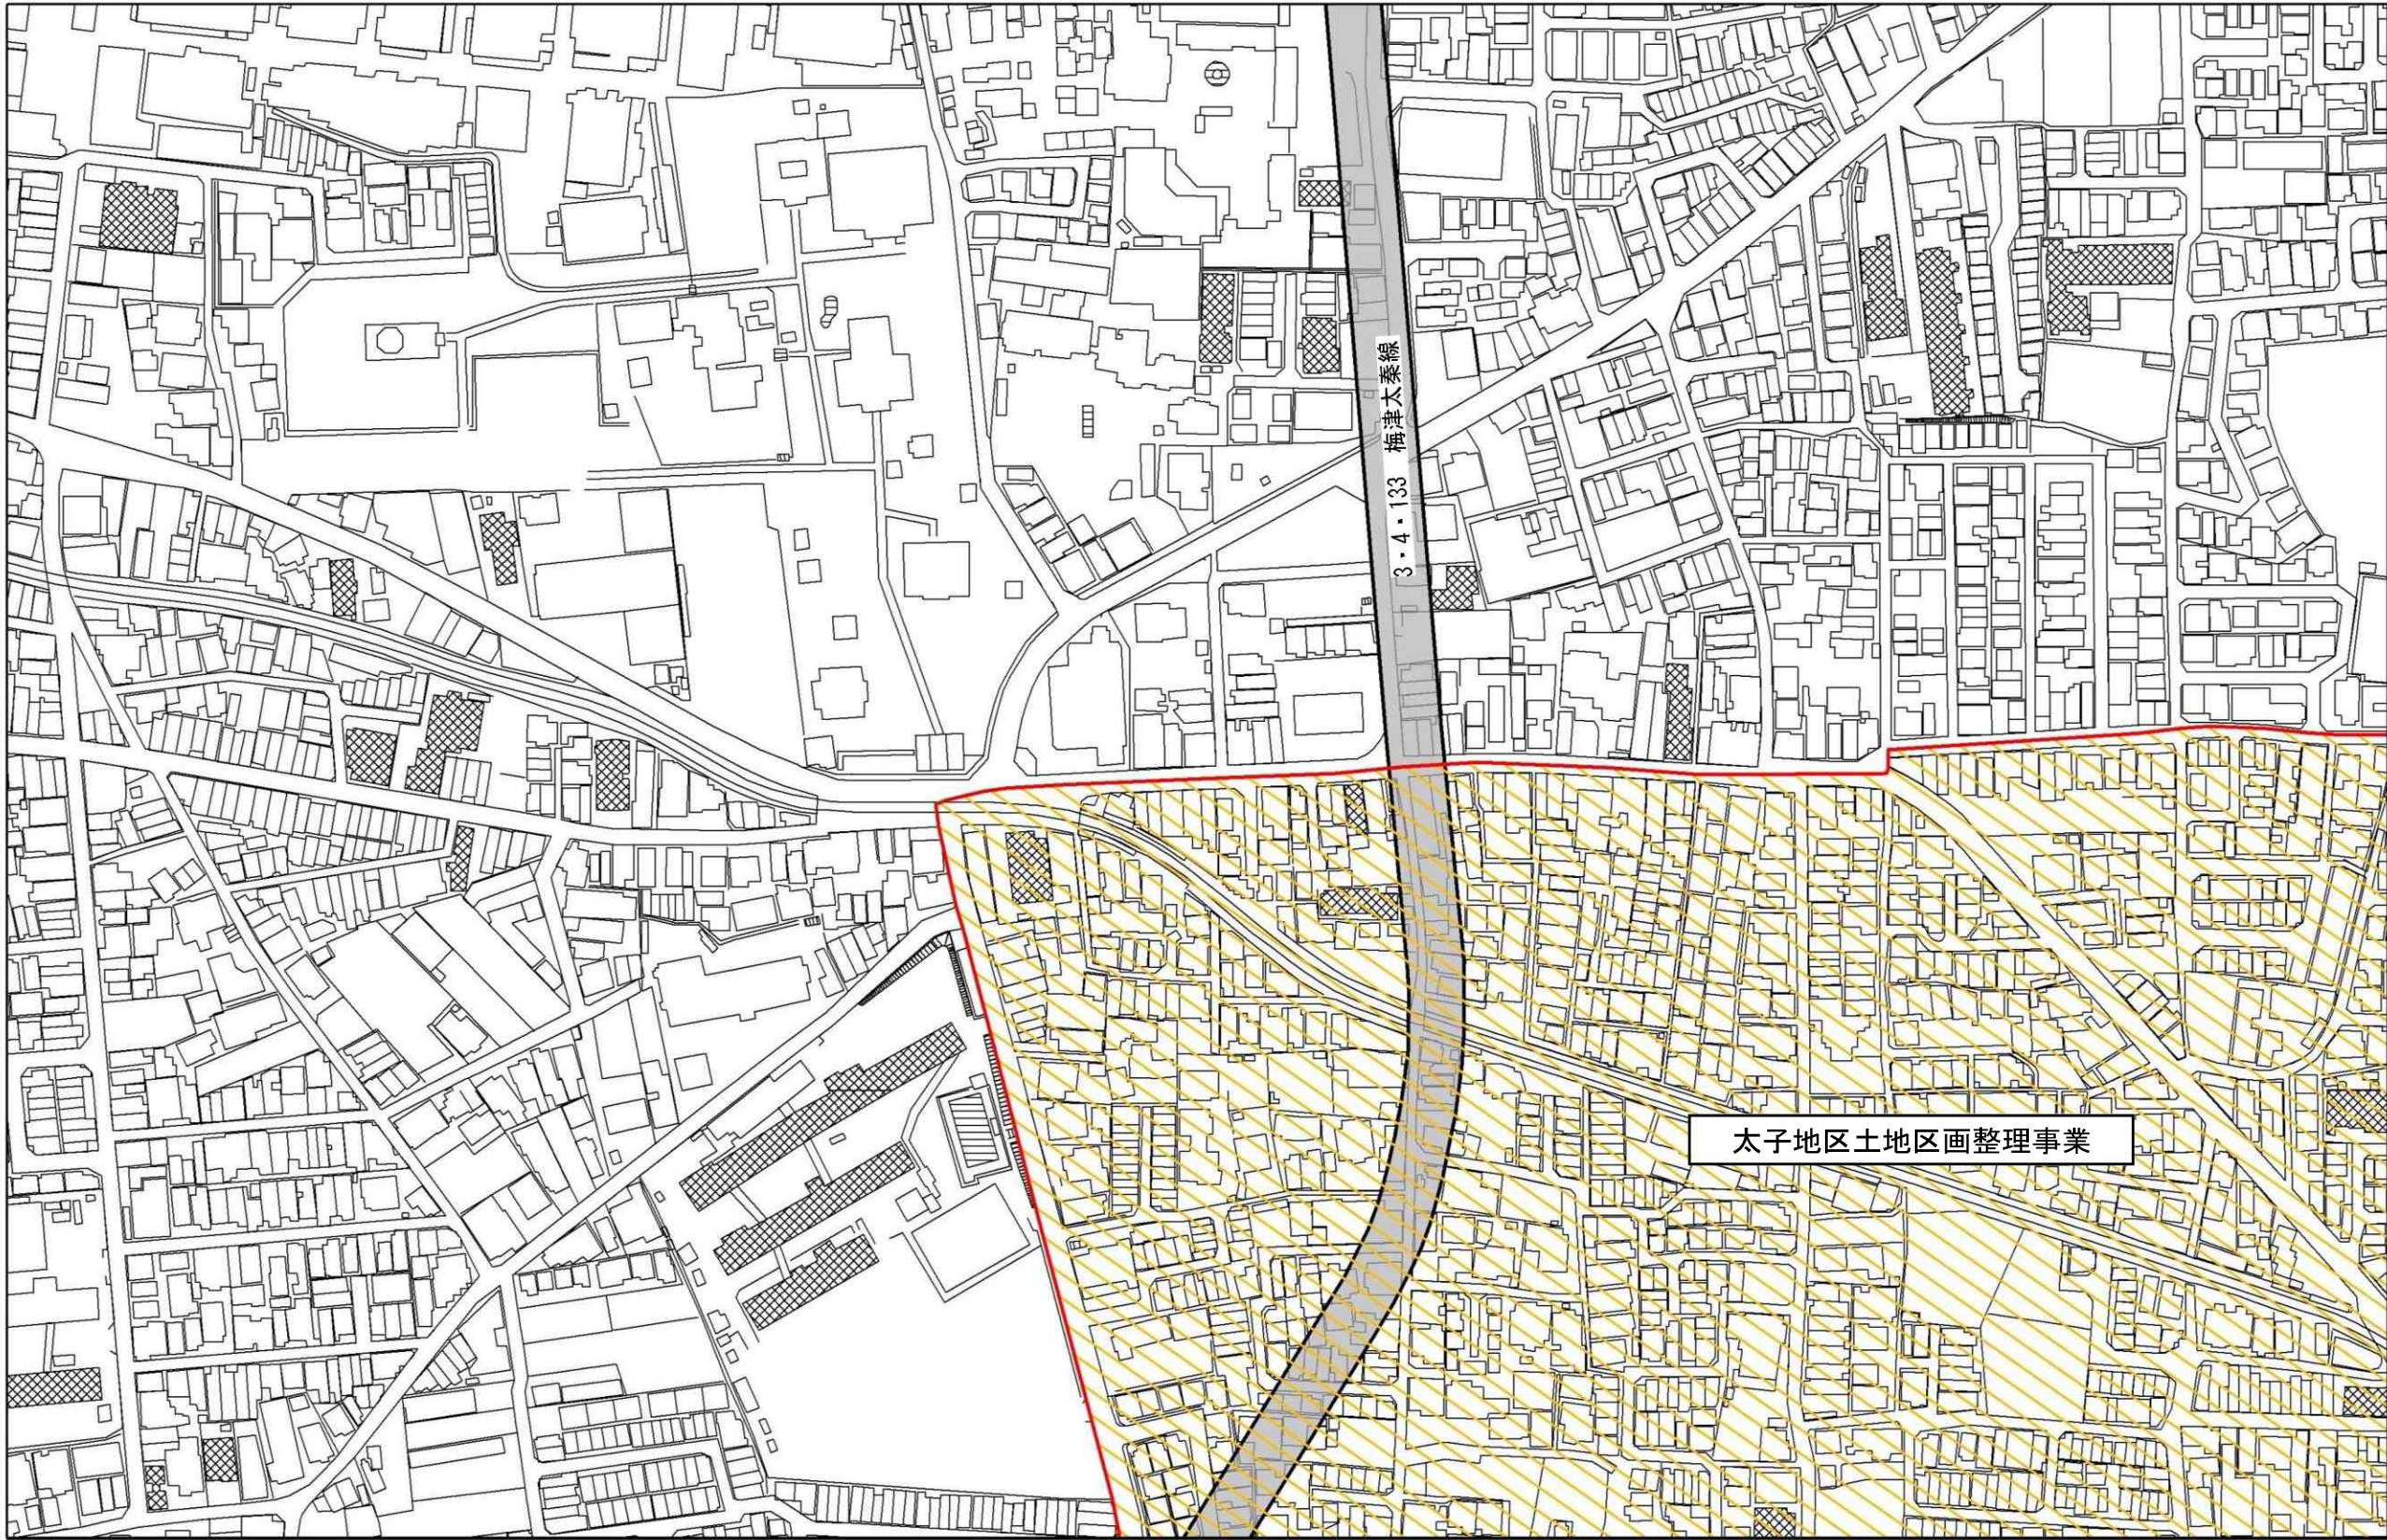


京都都市計画（京都国際文化観光都市建設計画）土地区画整理事業の変更（京都市決定）
（都市計画太子地区土地区画整理事業の変更）
計画図（2/9） 縮尺S=1/2,500

凡 例	
	土地区画整理事業(廃止区域)
	土地区画整理事業(存続区域)
	都市計画道路
	都市計画公園・緑地

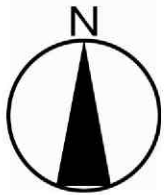

図郭2

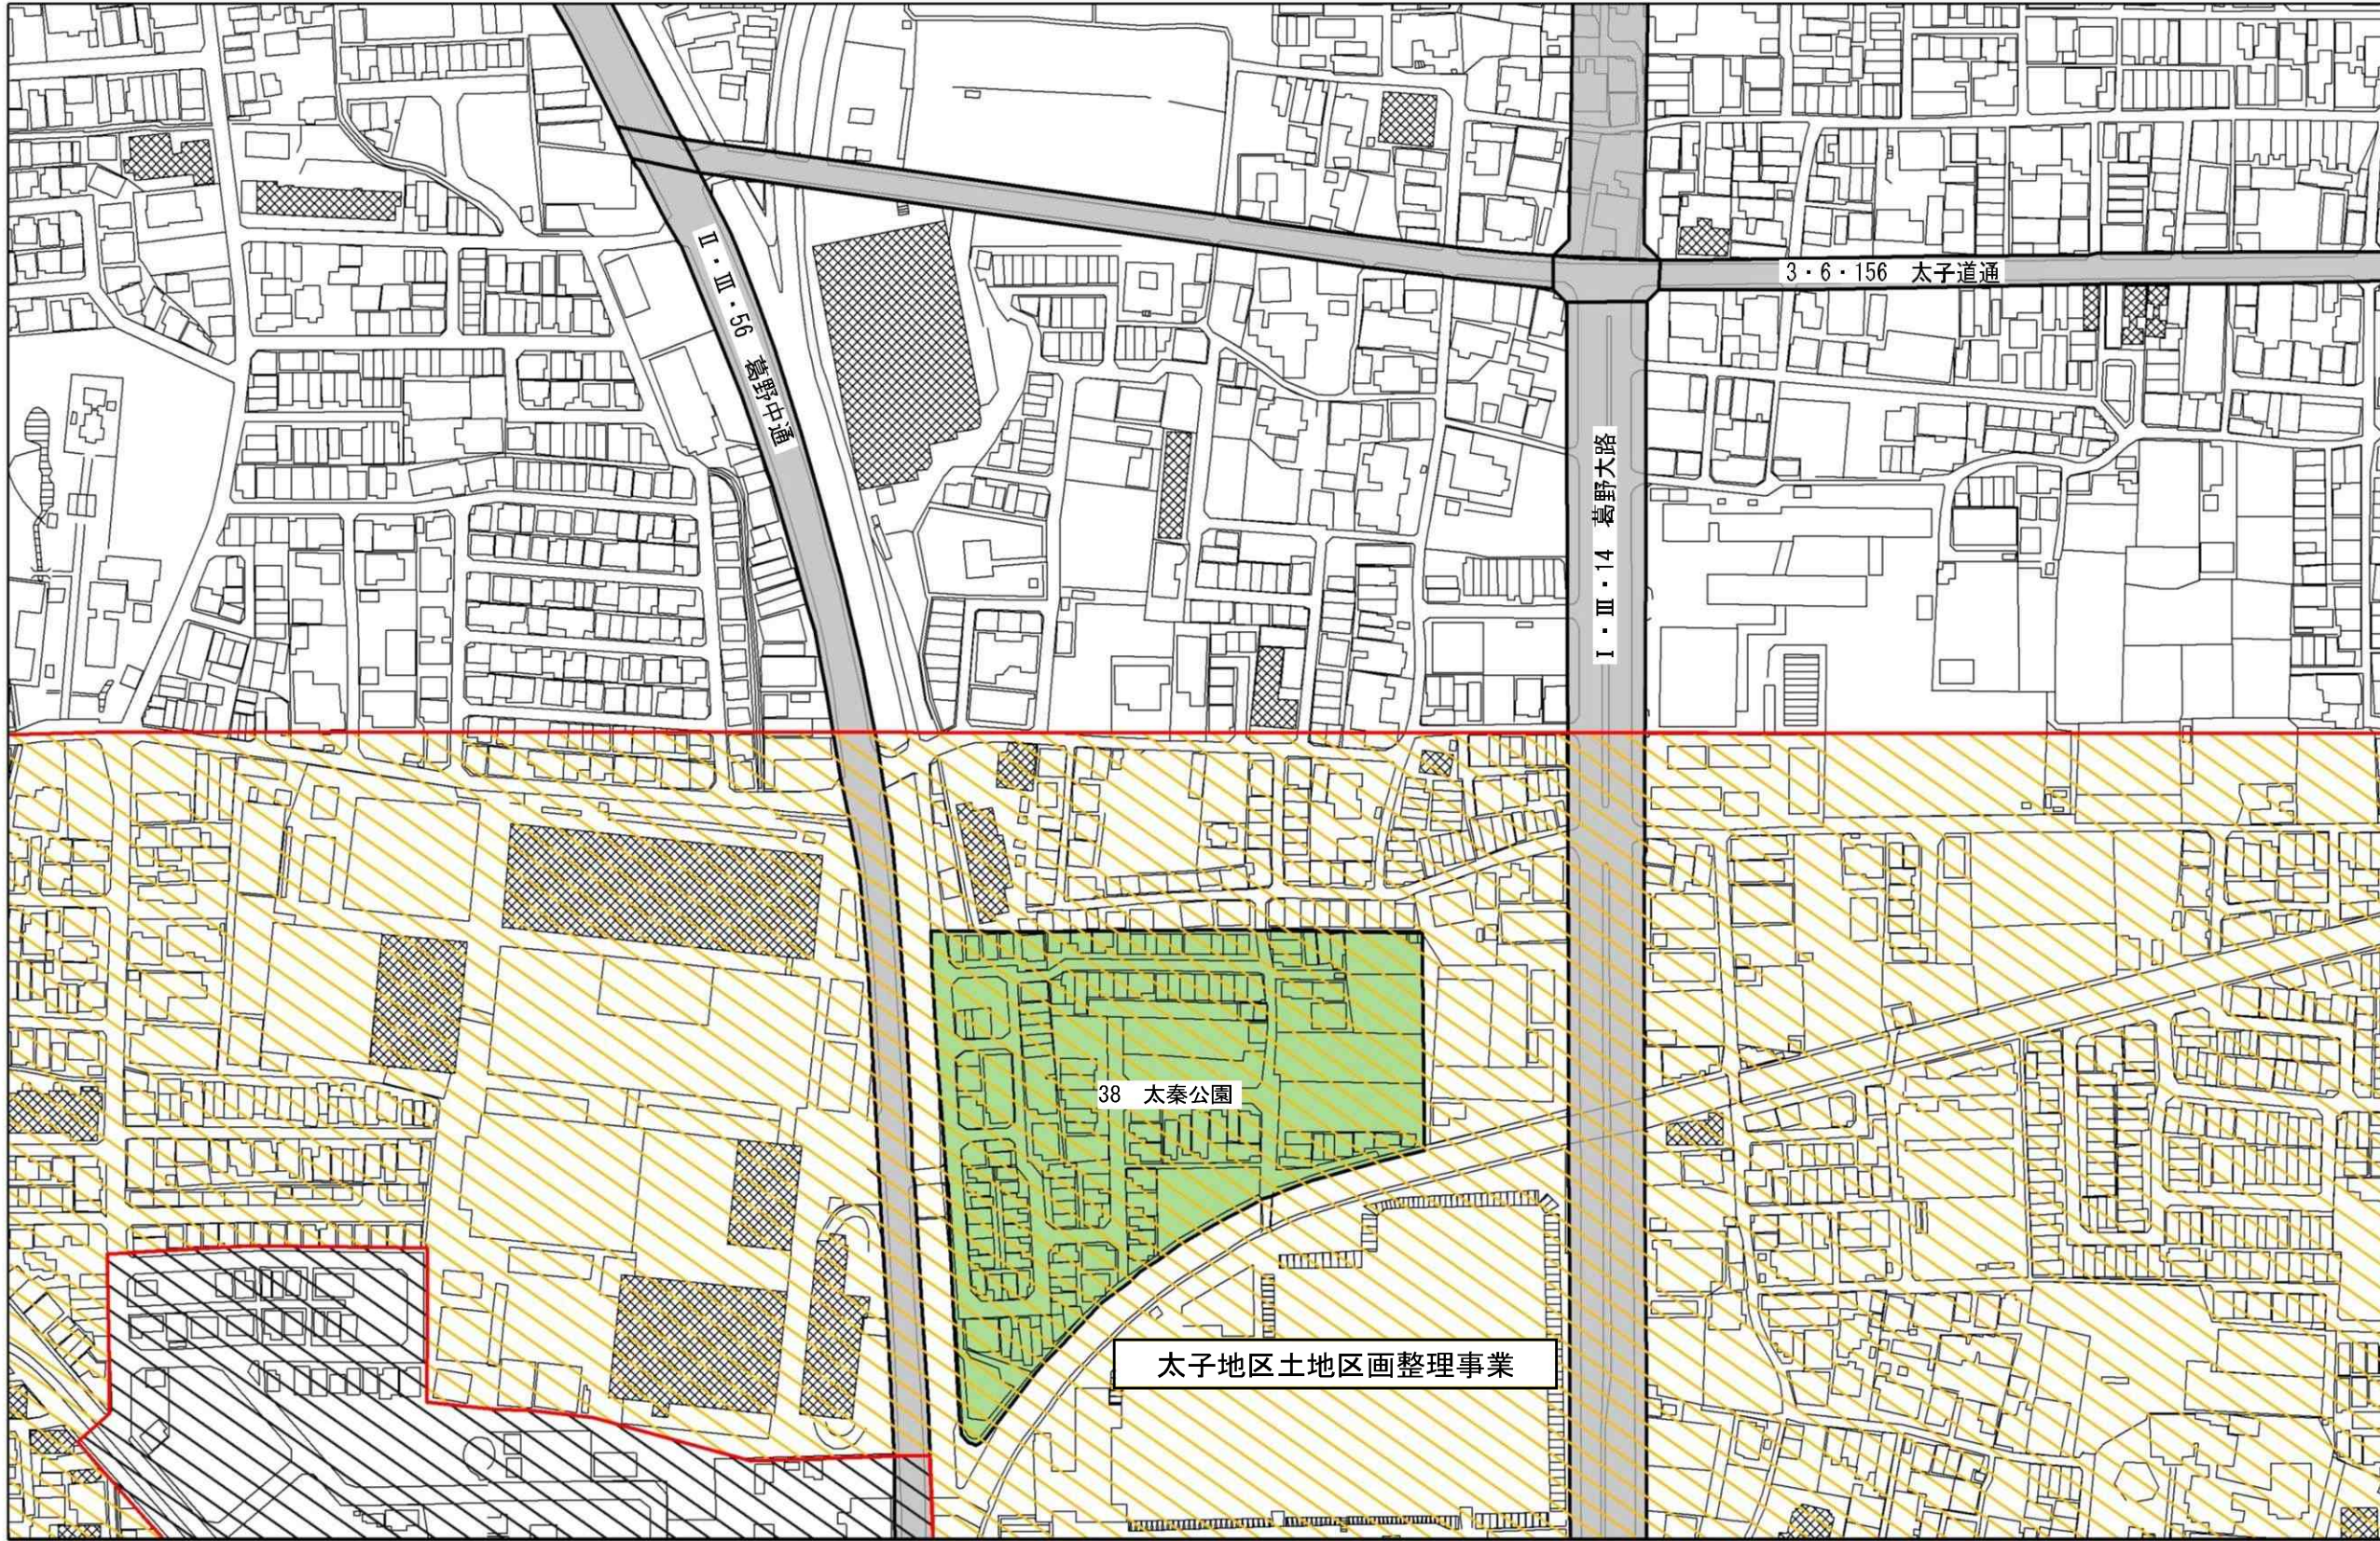

京都都市計画（京都国際文化観光都市建設計画）土地区画整理事業の変更（京都市決定）
（都市計画太子地区土地区画整理事業の変更）
計画図（3/9） 縮尺S=1/2,500


凡 例	
	土地区画整理事業(廃止区域)
	土地区画整理事業(存続区域)
	都市計画道路



図郭割



図郭 3

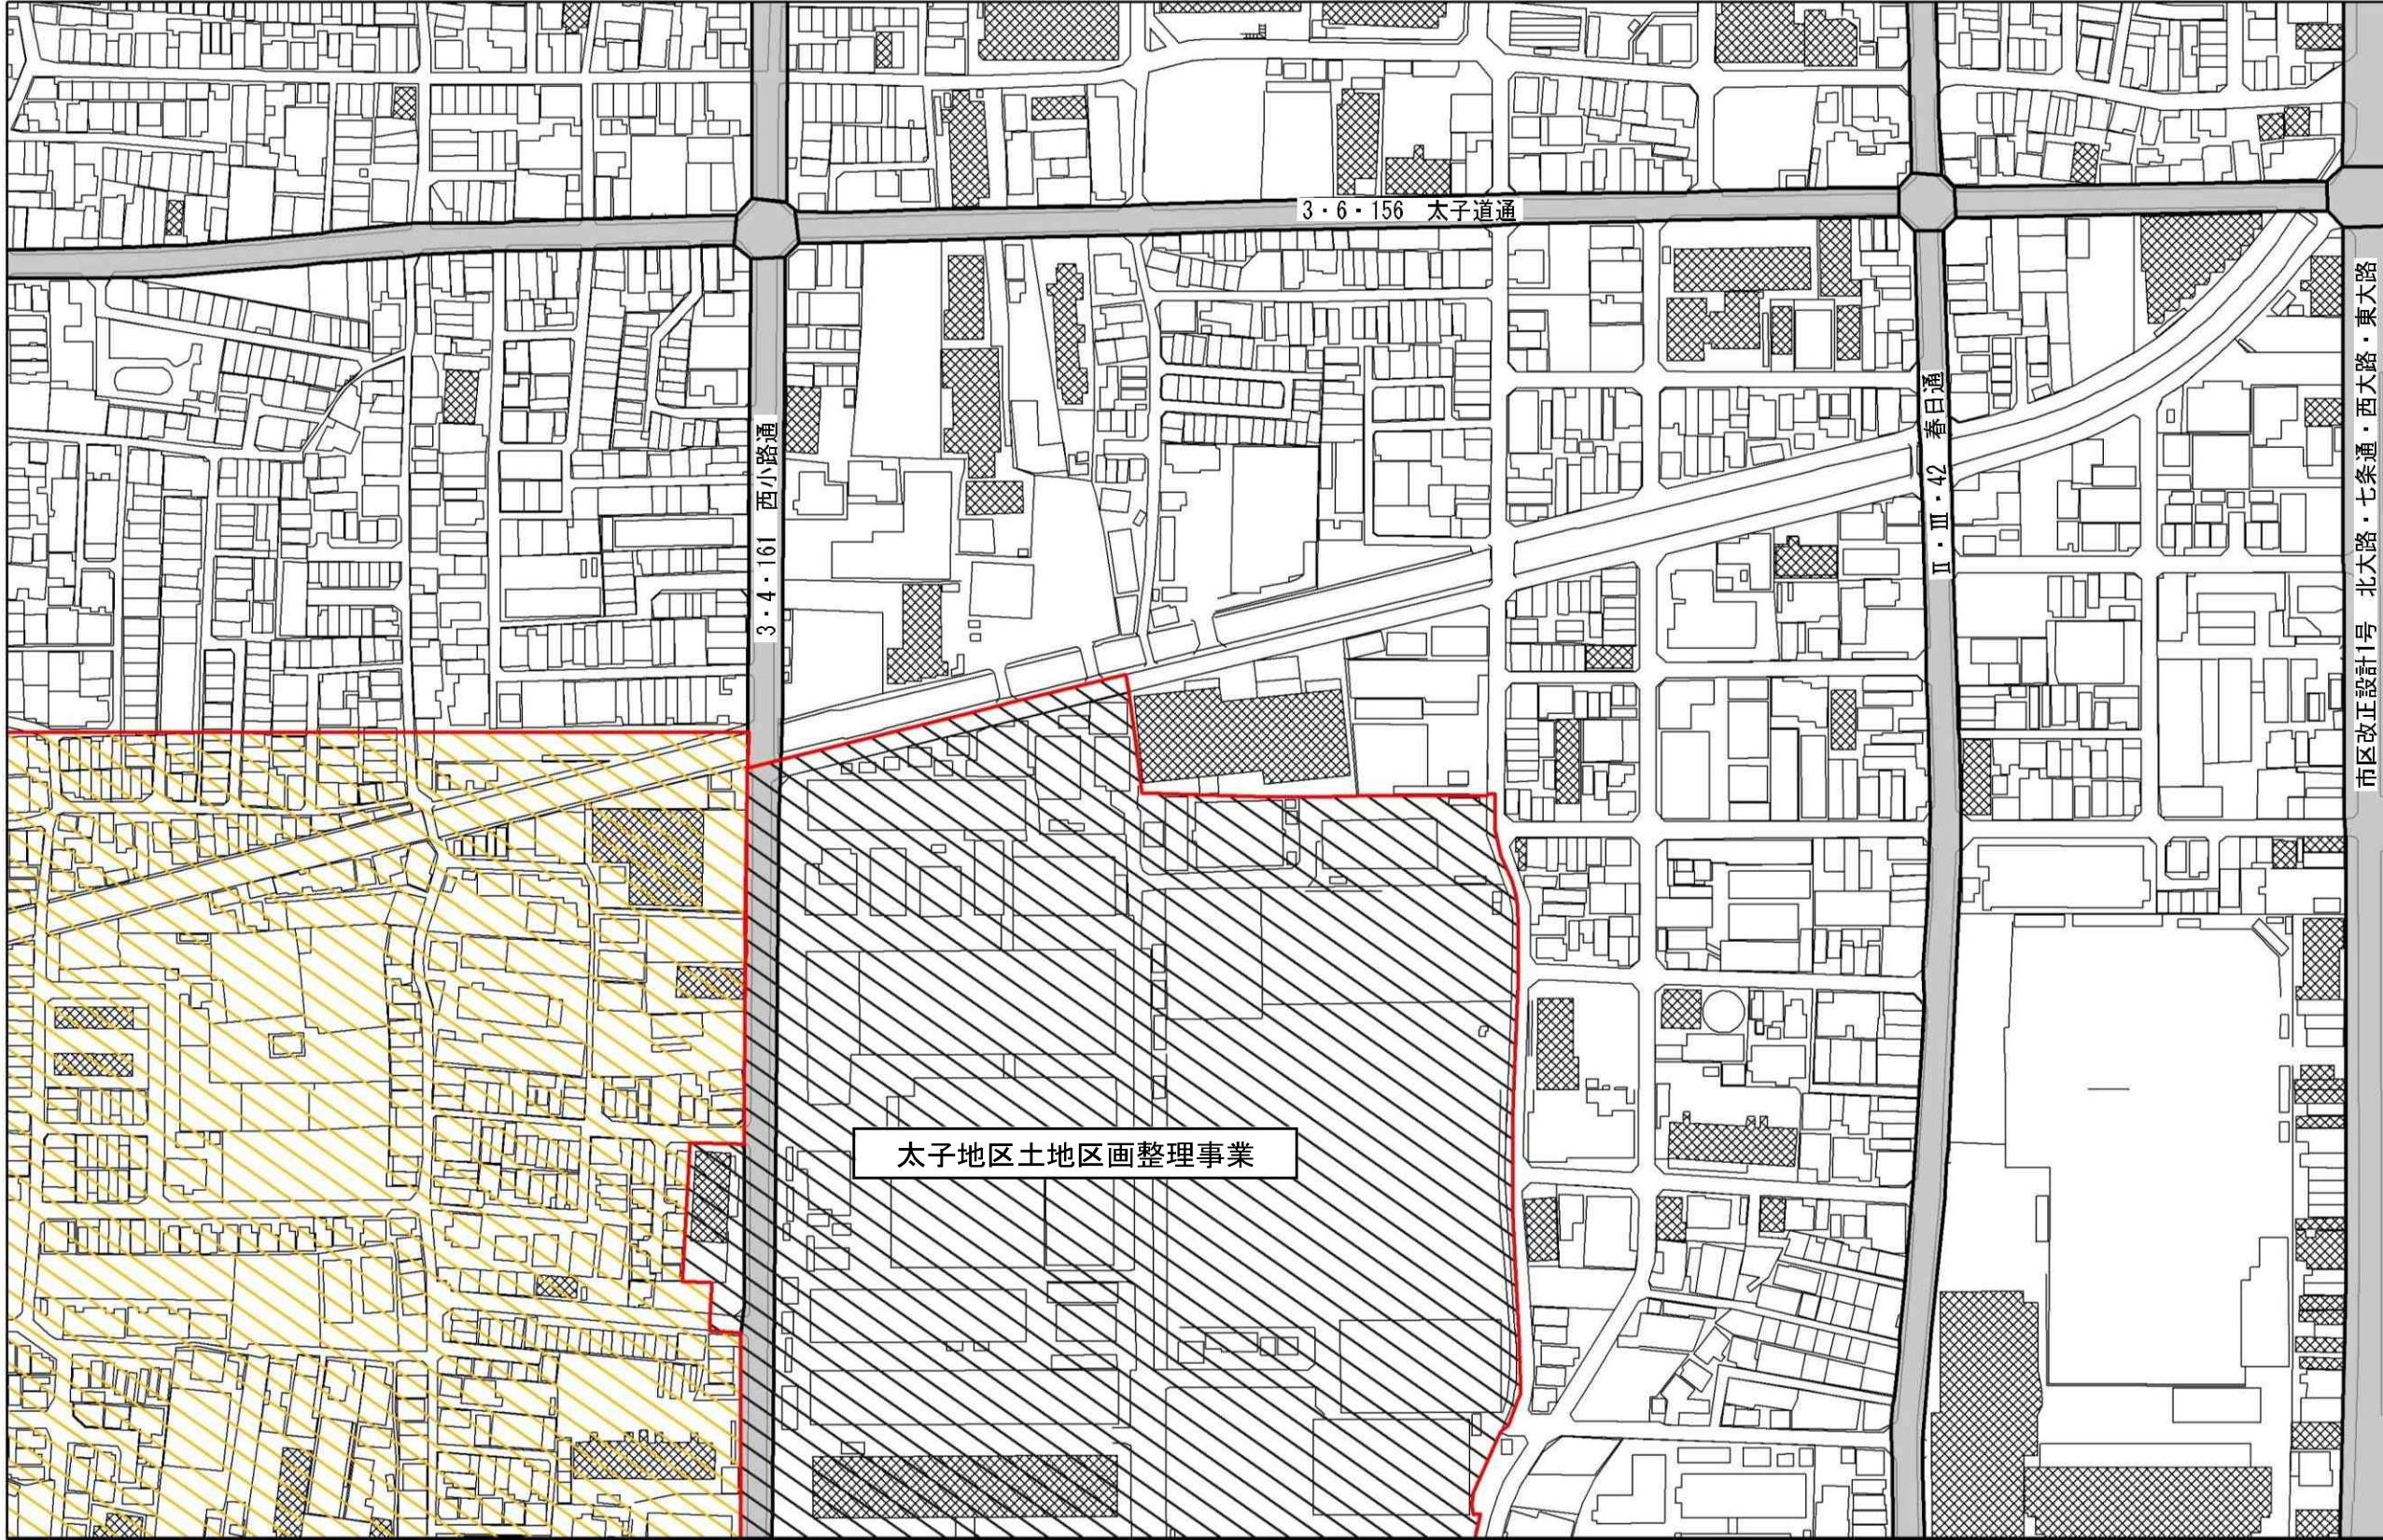


京都都市計画（京都国際文化観光都市建設計画）土地区画整理事業の変更（京都市決定）
（都市計画太子地区土地区画整理事業の変更）
計画図（4/9） 縮尺S=1/2,500


凡 例	
	土地区画整理事業(廃止区域)
	都市計画道路



図郭割

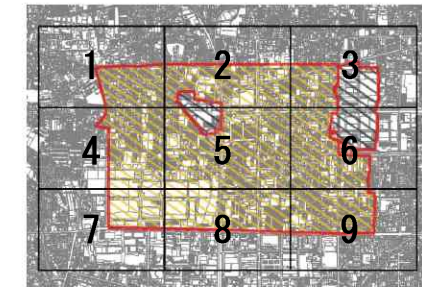


図郭 4

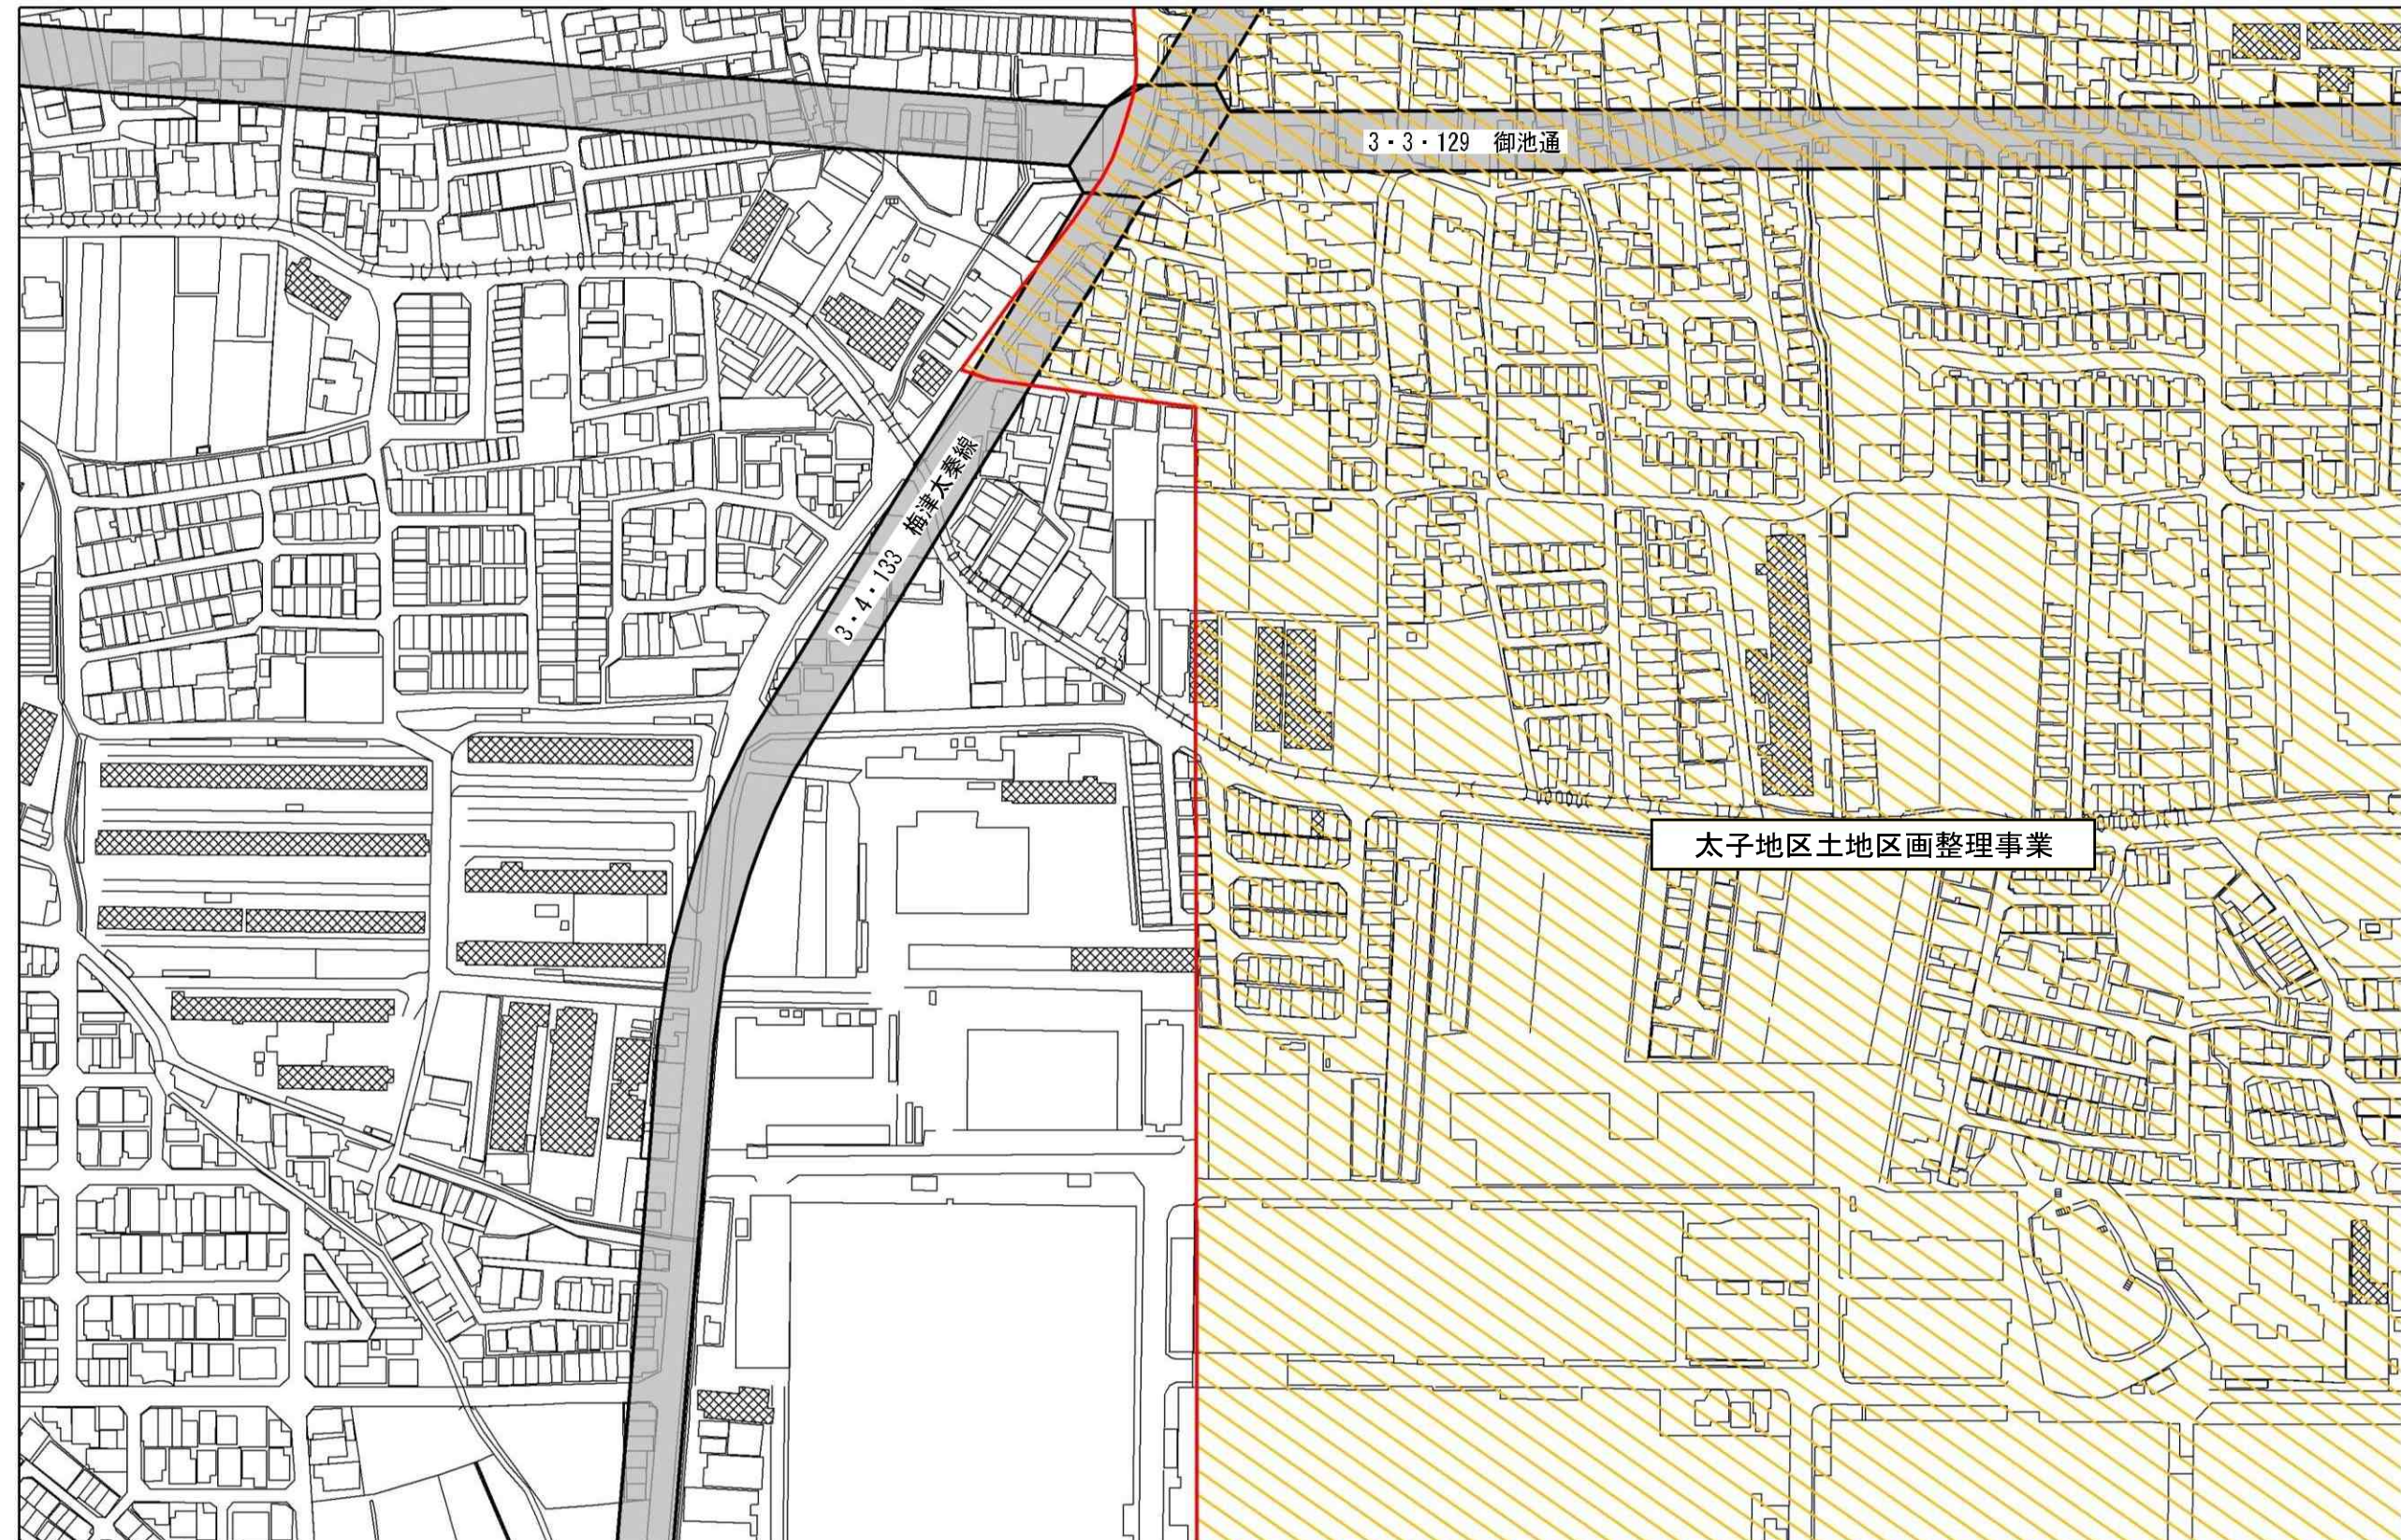


京都都市計画（京都国際文化観光都市建設計画）土地区画整理事業の変更（京都市決定）
（都市計画太子地区土地区画整理事業の変更）
計画図（5/9） 縮尺S=1/2,500


凡 例	
	土地区画整理事業(廃止区域)
	土地区画整理事業(存続区域)
	都市計画道路
	都市高速鉄道

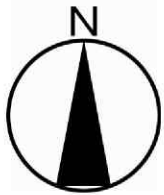

図郭割

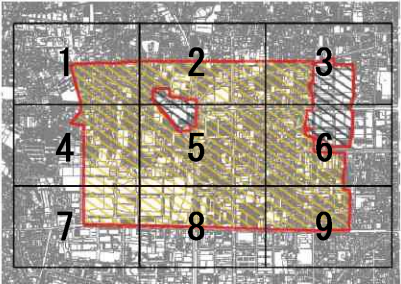


図郭 5

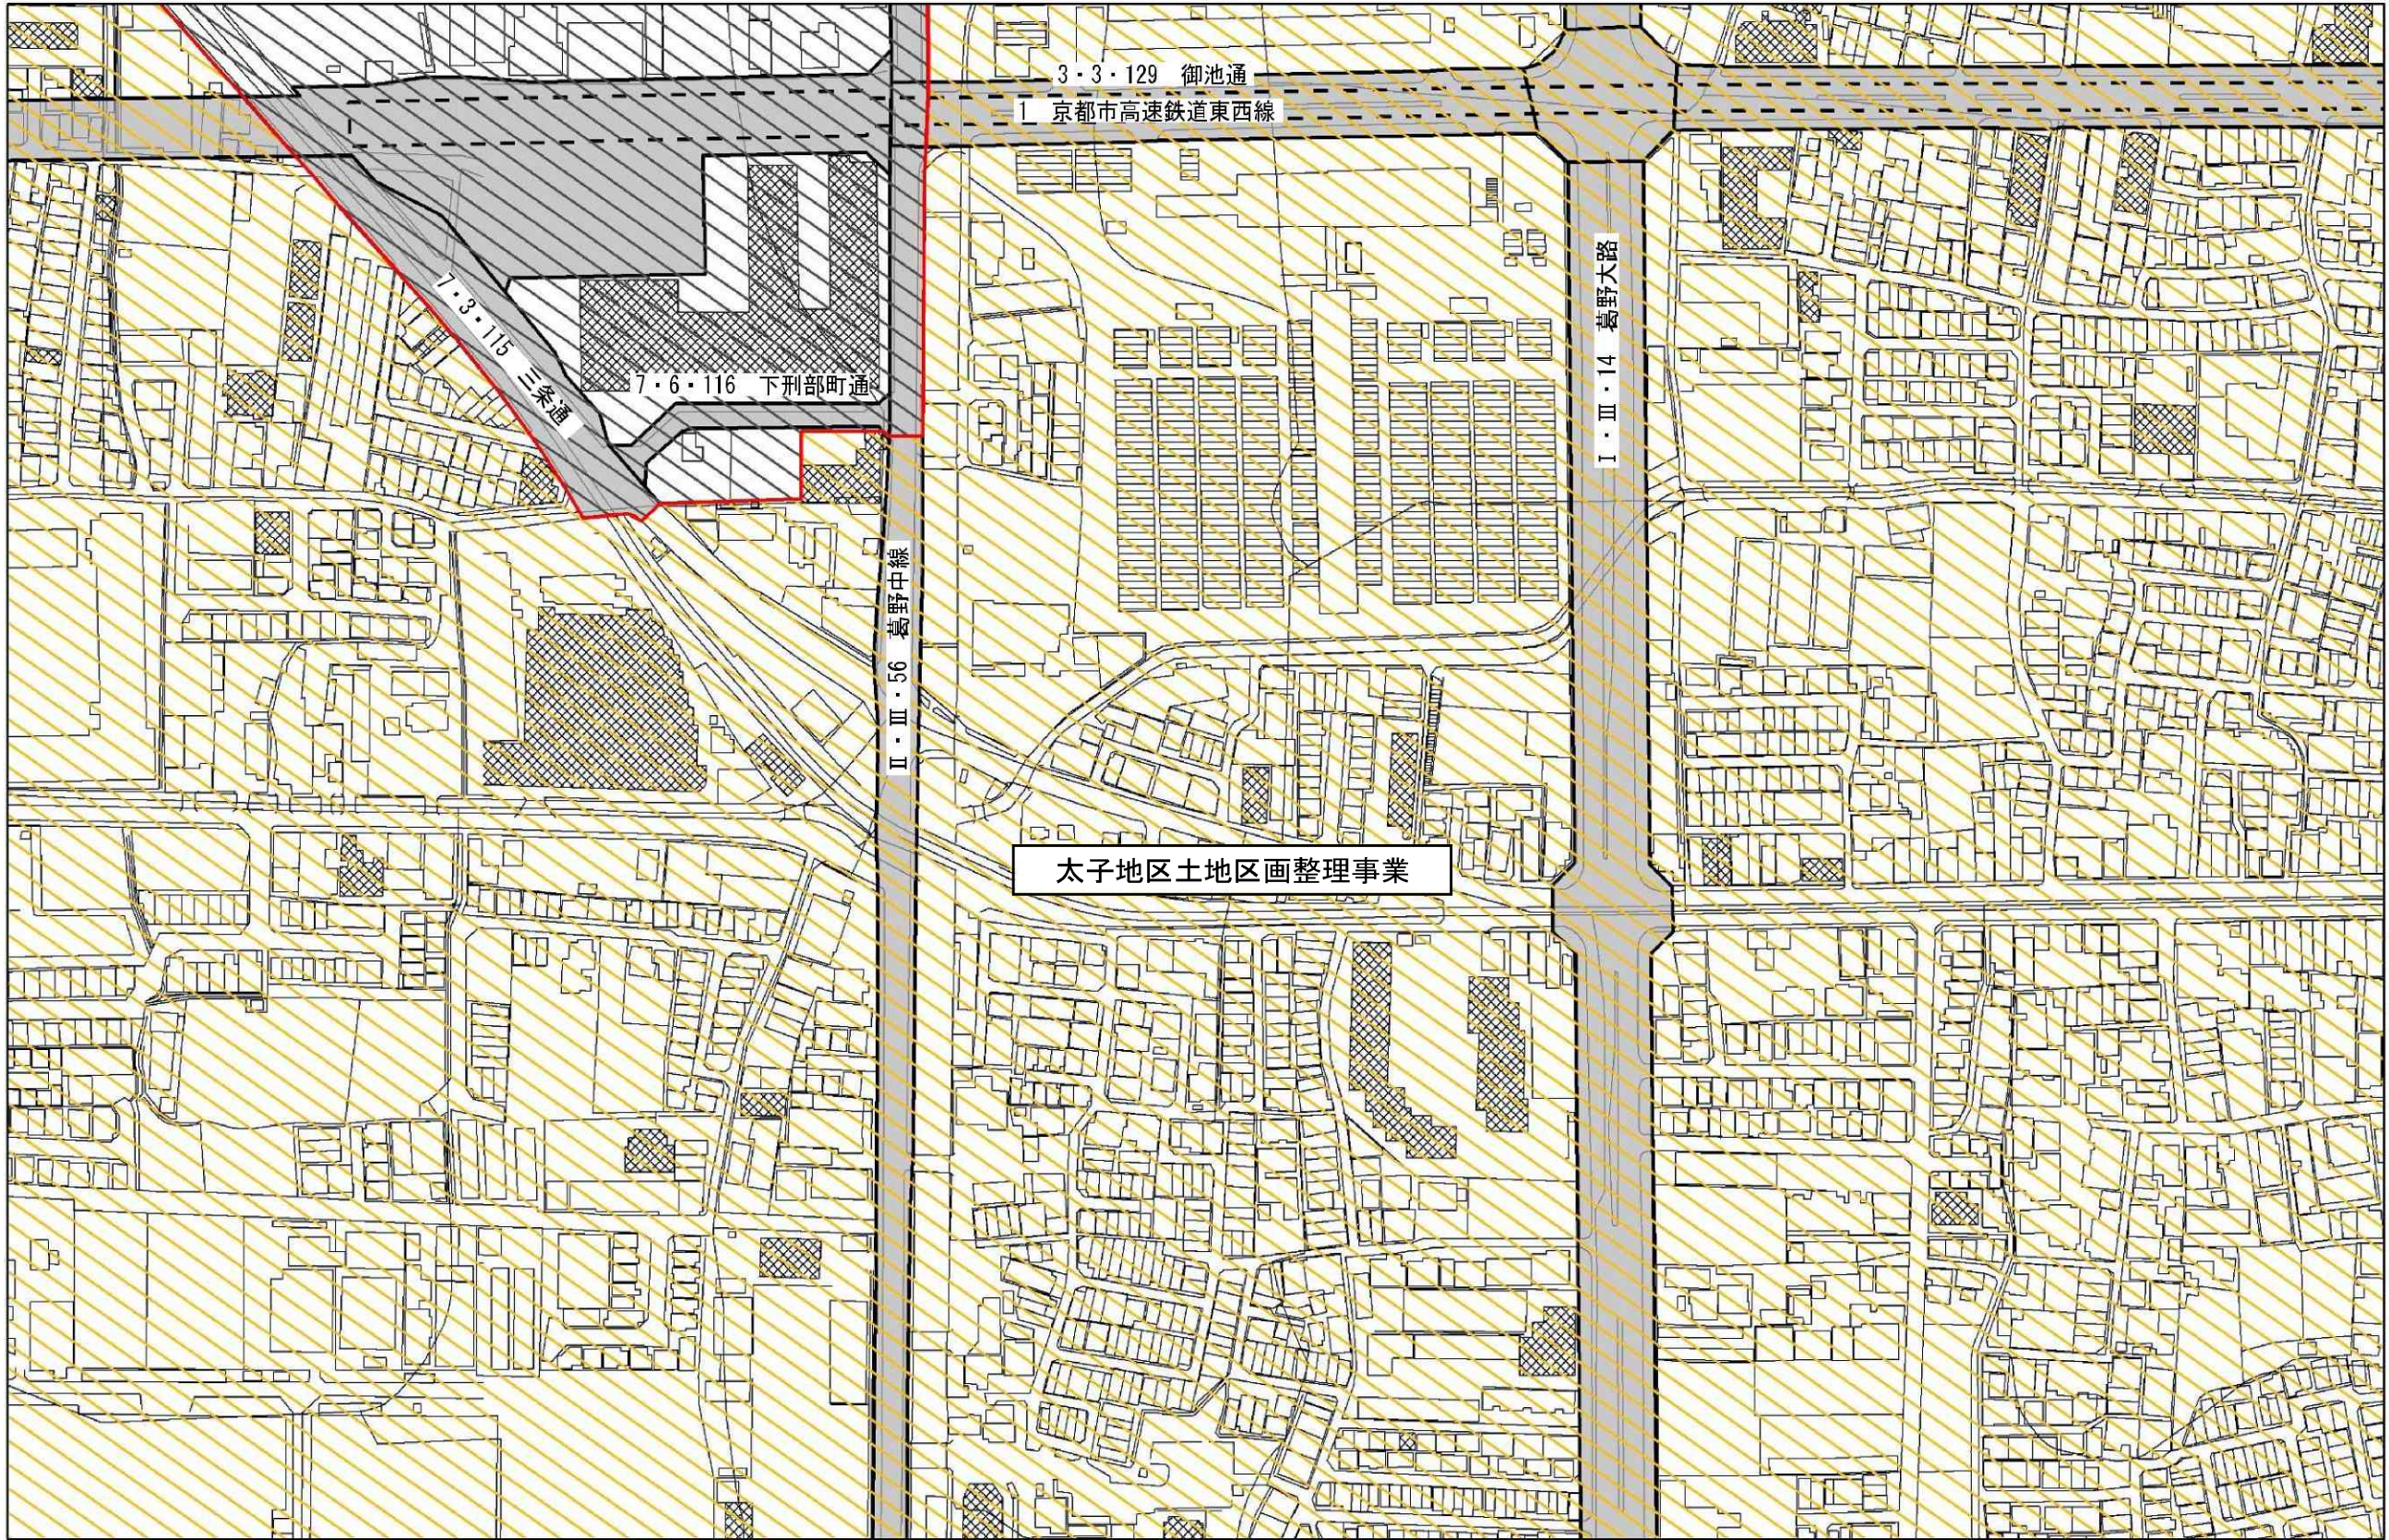

京都都市計画（京都国際文化観光都市建設計画）土地区画整理事業の変更（京都市決定）
（都市計画太子地区土地区画整理事業の変更）
計画図（6/9） 縮尺S=1/2,500


凡 例	
	土地区画整理事業(廃止区域)
	土地区画整理事業(存続区域)
	都市計画道路
	都市計画公園・緑地
	都市高速鉄道

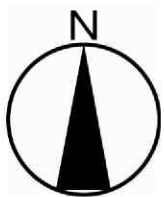

割郭凶




図郭 6

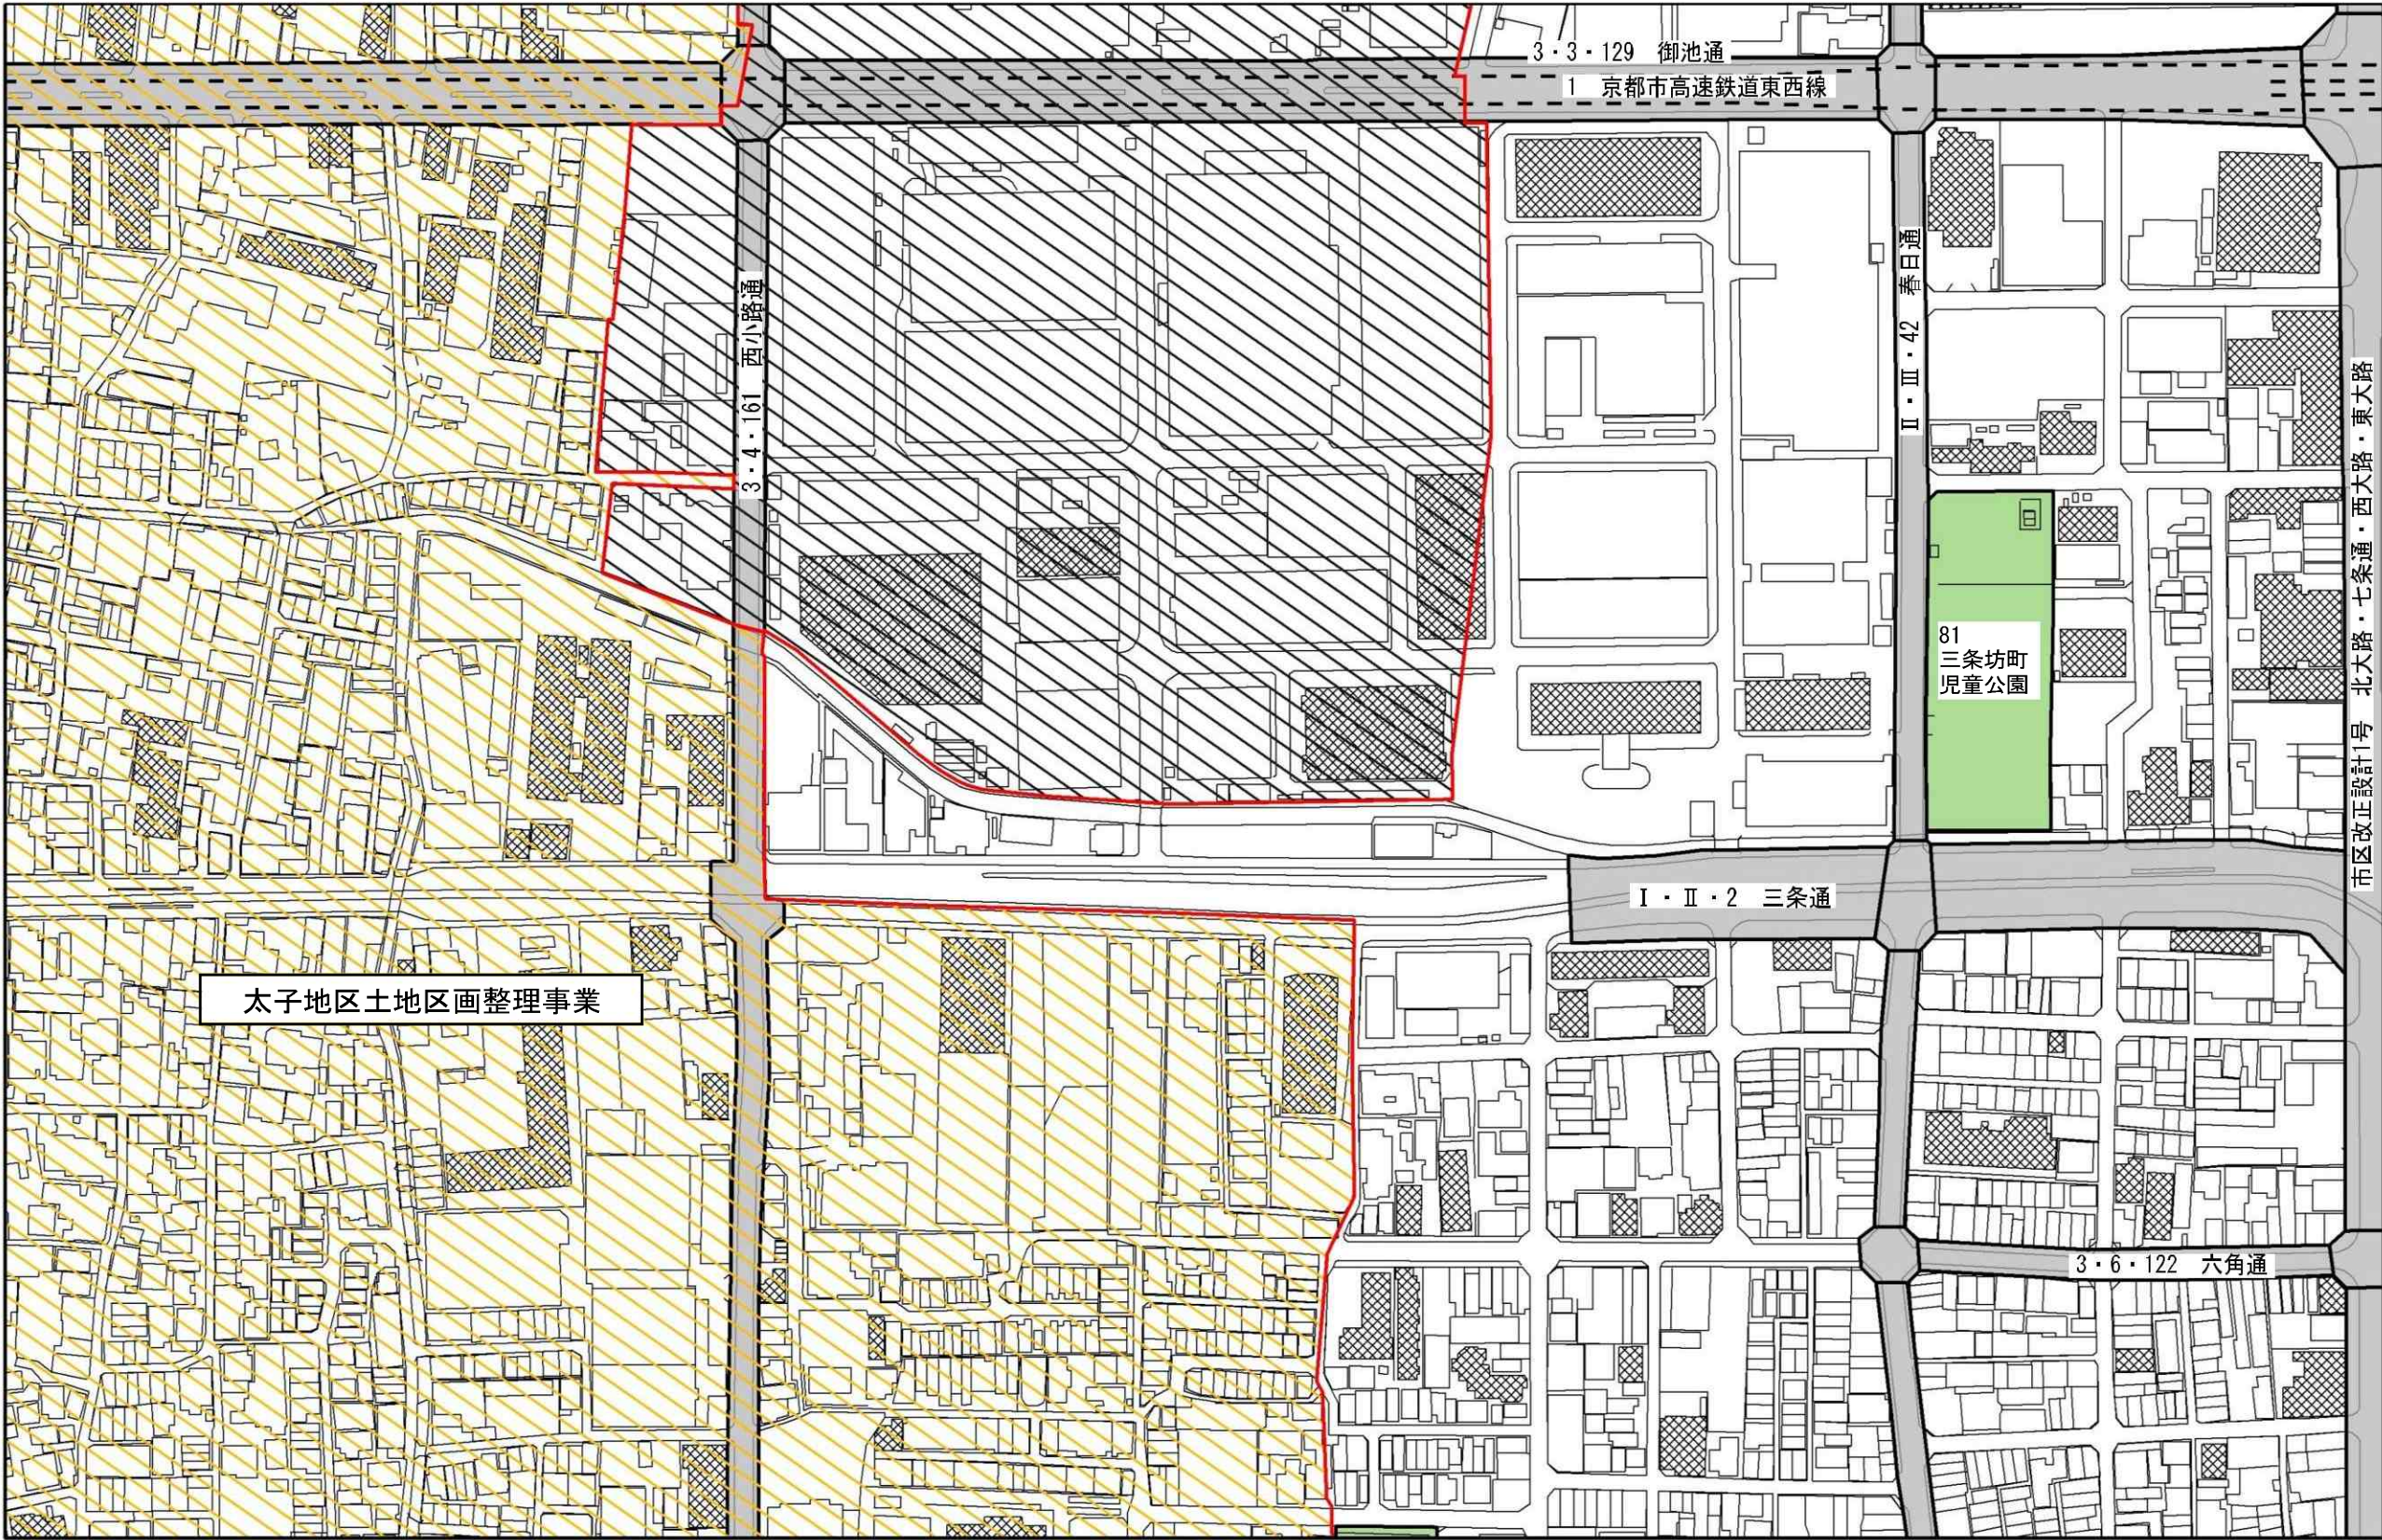


京都都市計画（京都国際文化観光都市建設計画）土地区画整理事業の変更（京都市決定）
（都市計画太子地区土地区画整理事業の変更）
計画図（7/9） 縮尺S=1/2,500

凡 例	
	土地区画整理事業(廃止区域)
	都市計画道路
	都市計画公園・緑地

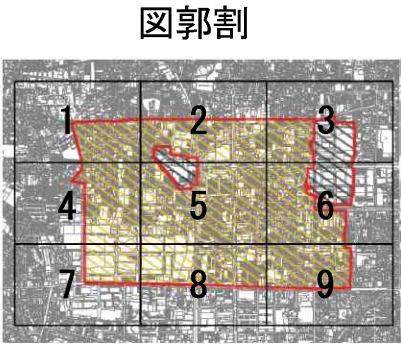


図郭 7

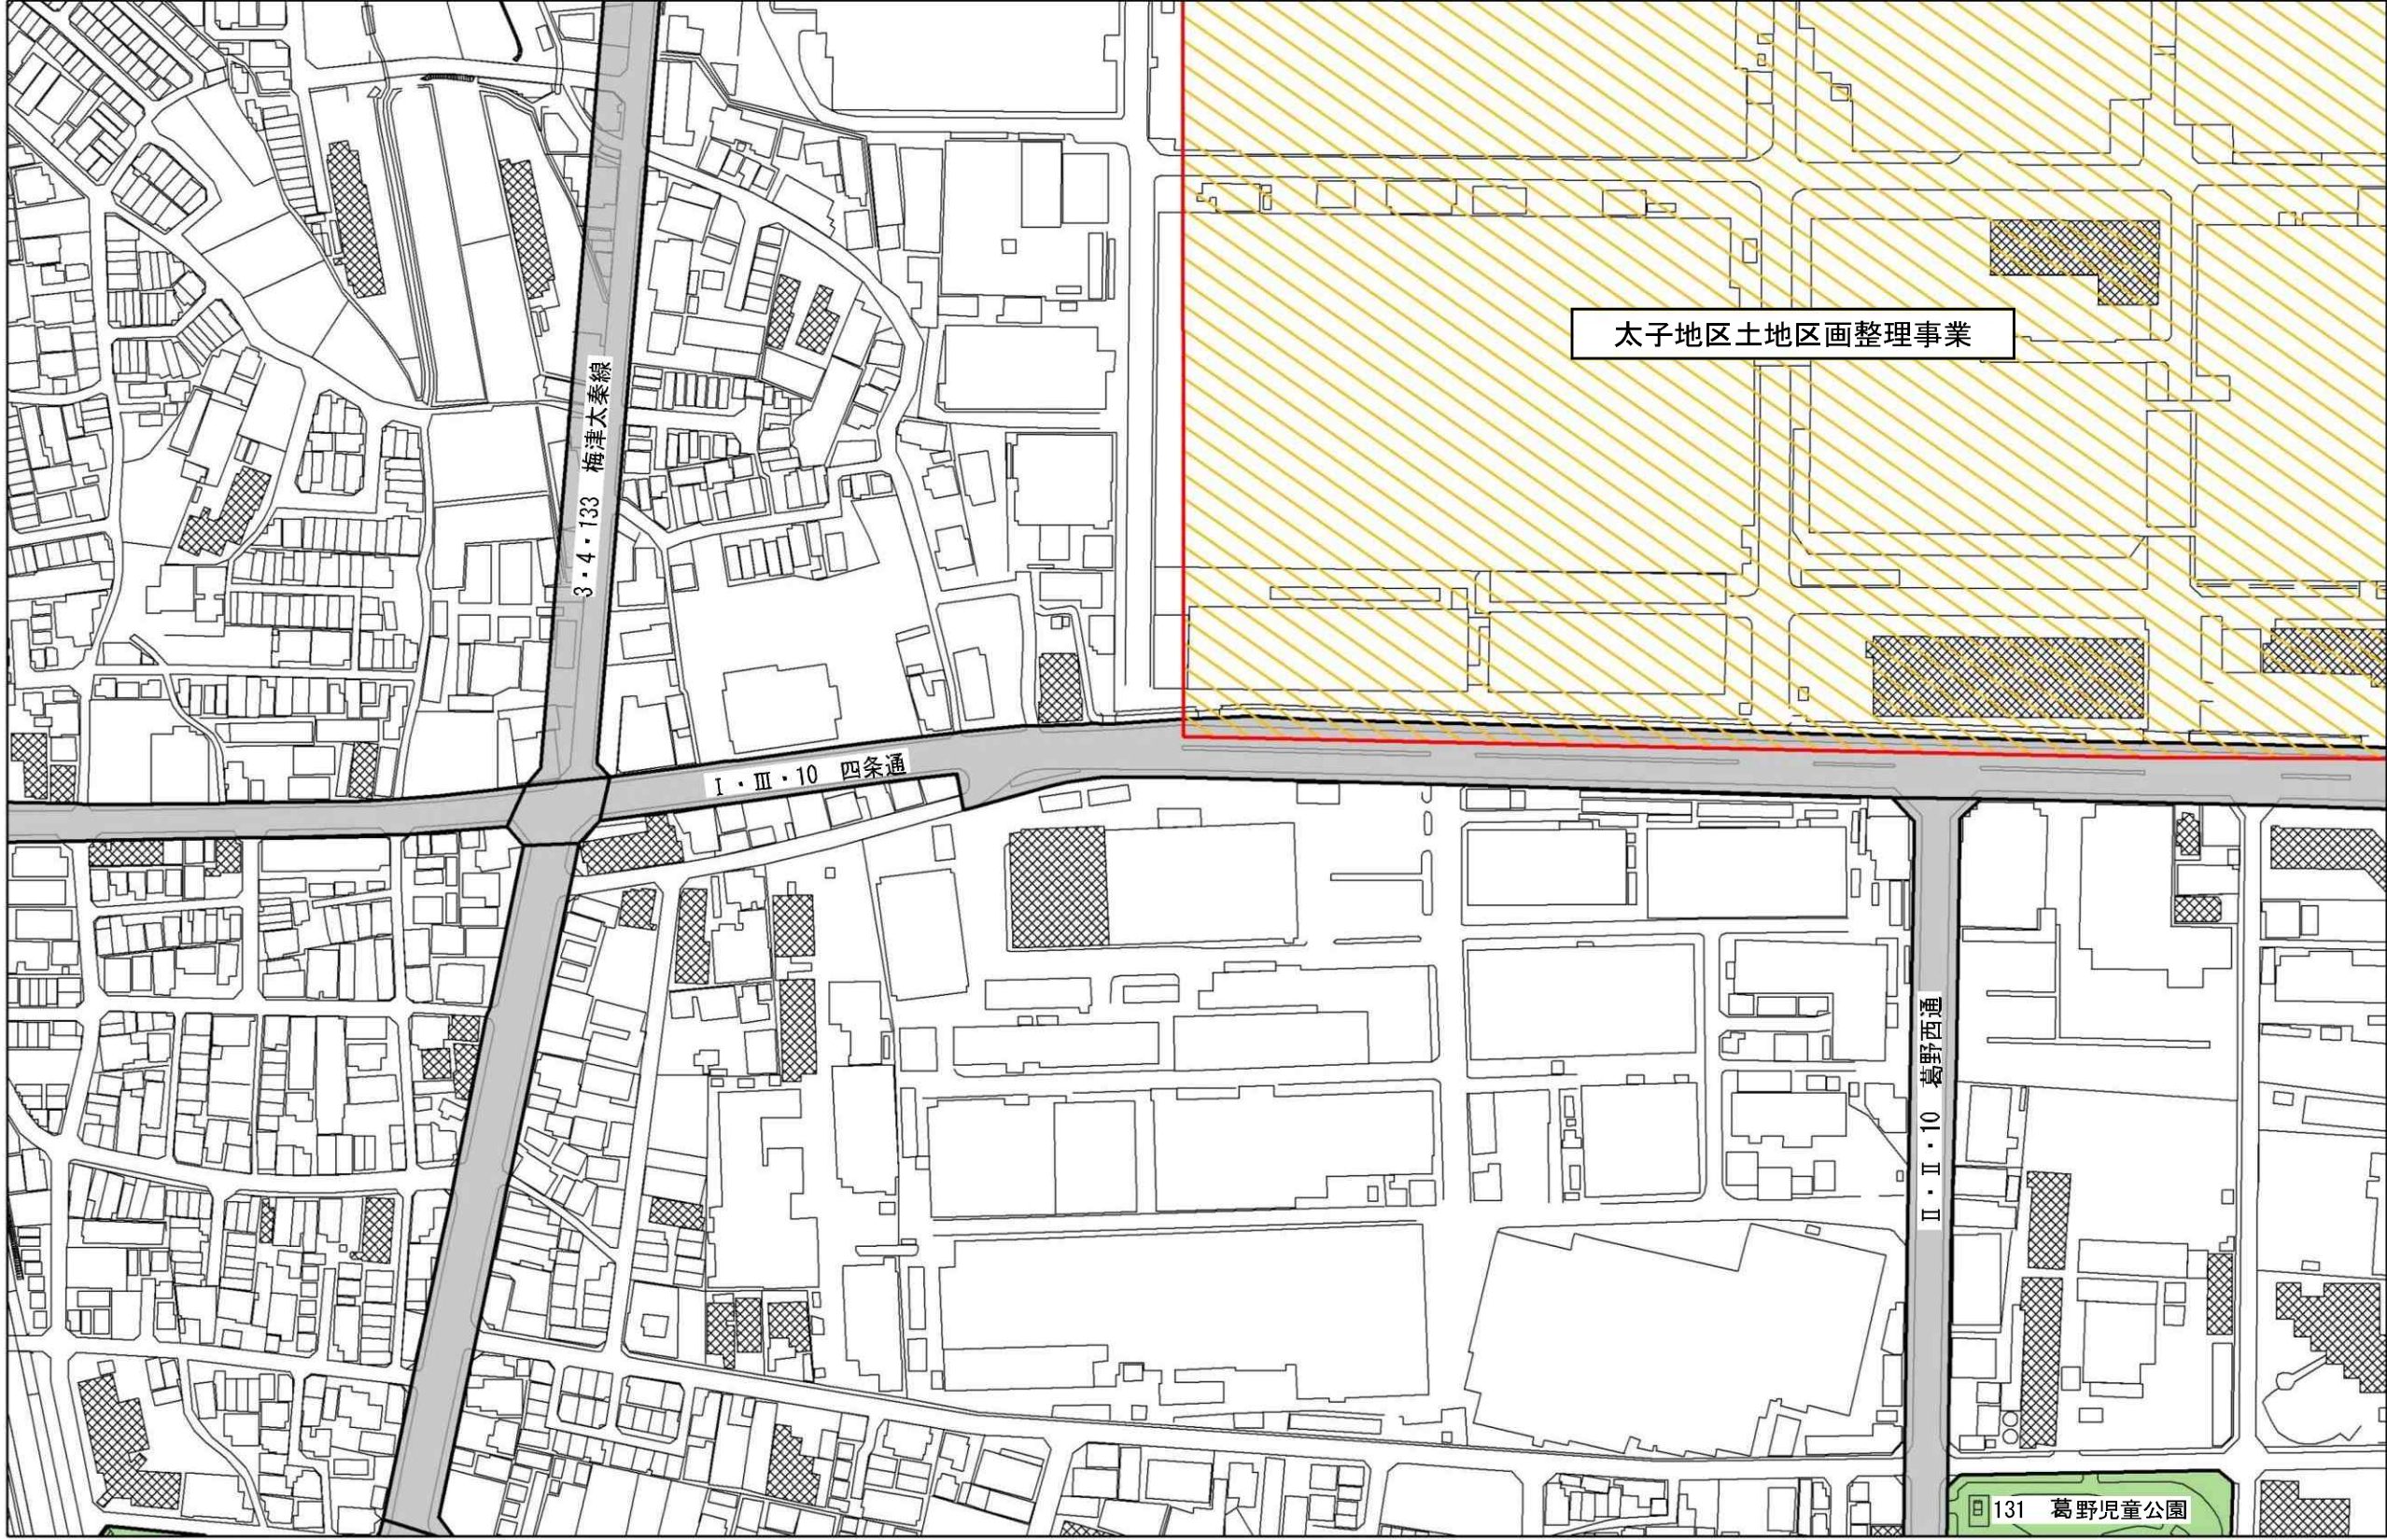


京都都市計画（京都国際文化観光都市建設計画）土地区画整理事業の変更（京都市決定）
（都市計画太子地区土地区画整理事業の変更）
計画図（8/9） 縮尺S=1/2,500

凡 例	
	土地区画整理事業(廃止区域)
	都市計画道路
	都市計画公園・緑地

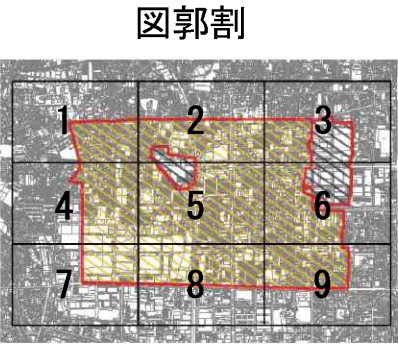

図郭 8

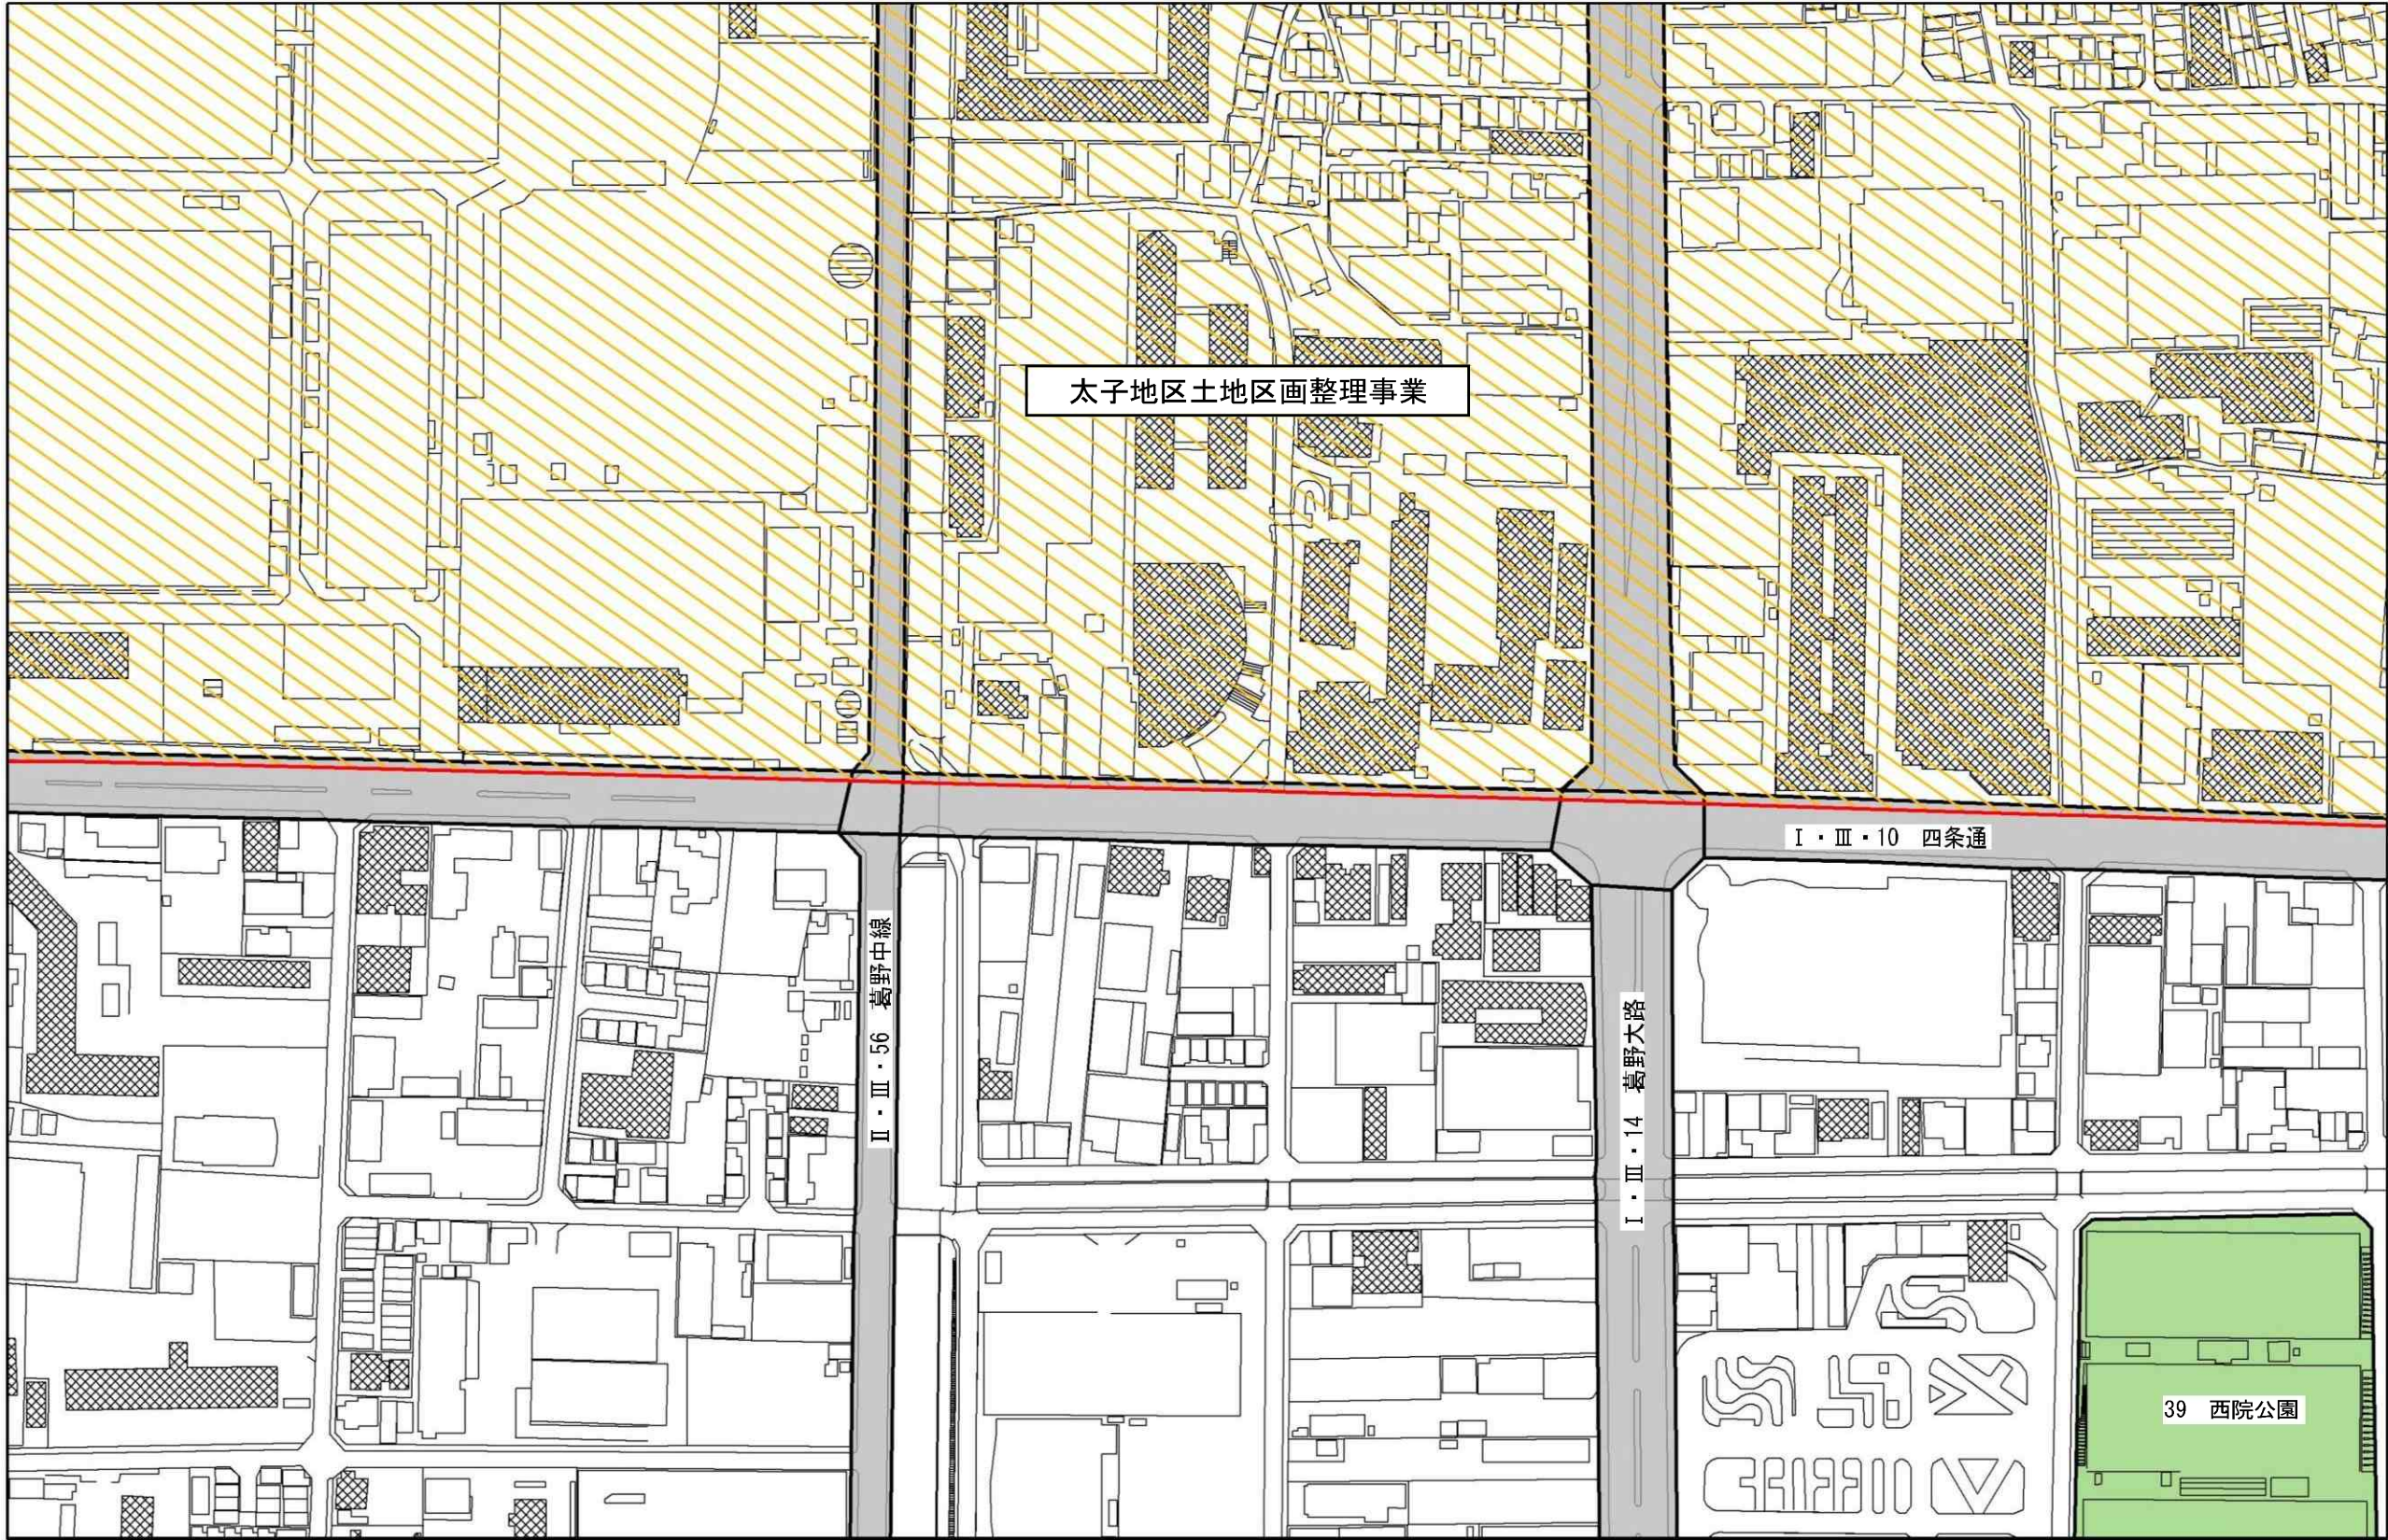


京都都市計画（京都国際文化観光都市建設計画）土地区画整理事業の変更（京都市決定）
（都市計画太子地区土地区画整理事業の変更）
計画図（9/9） 縮尺S=1/2,500

凡 例	
	土地区画整理事業(廃止区域)
	都市計画道路
	都市計画公園・緑地



図郭割

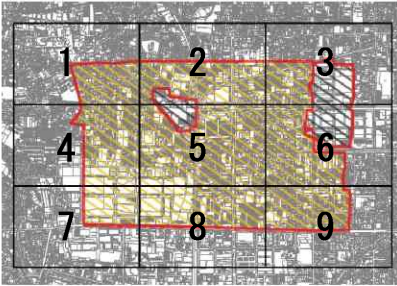

図郭9

