



京都都市計画（京都国際文化観光都市建設計画）公園の変更（京都市決定）
（2・2・38号 太秦公園ほか19公園の変更）
総括図（1/6） 縮尺S=1/25,000

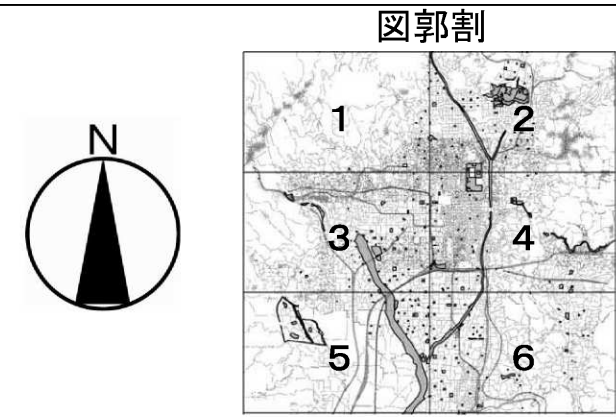


図郭 1




京都都市計画（京都国際文化観光都市建設計画）公園の変更（京都市決定）
（2・2・38号 太秦公園ほか19公園の変更）
総括図（2/6） 縮尺S=1/25,000

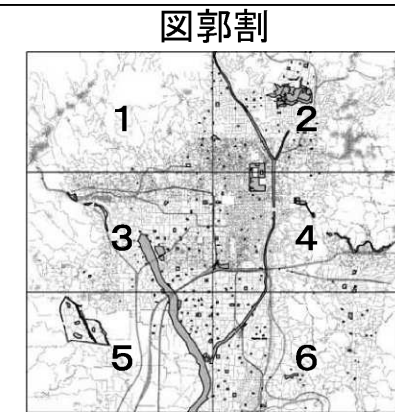

図郭2

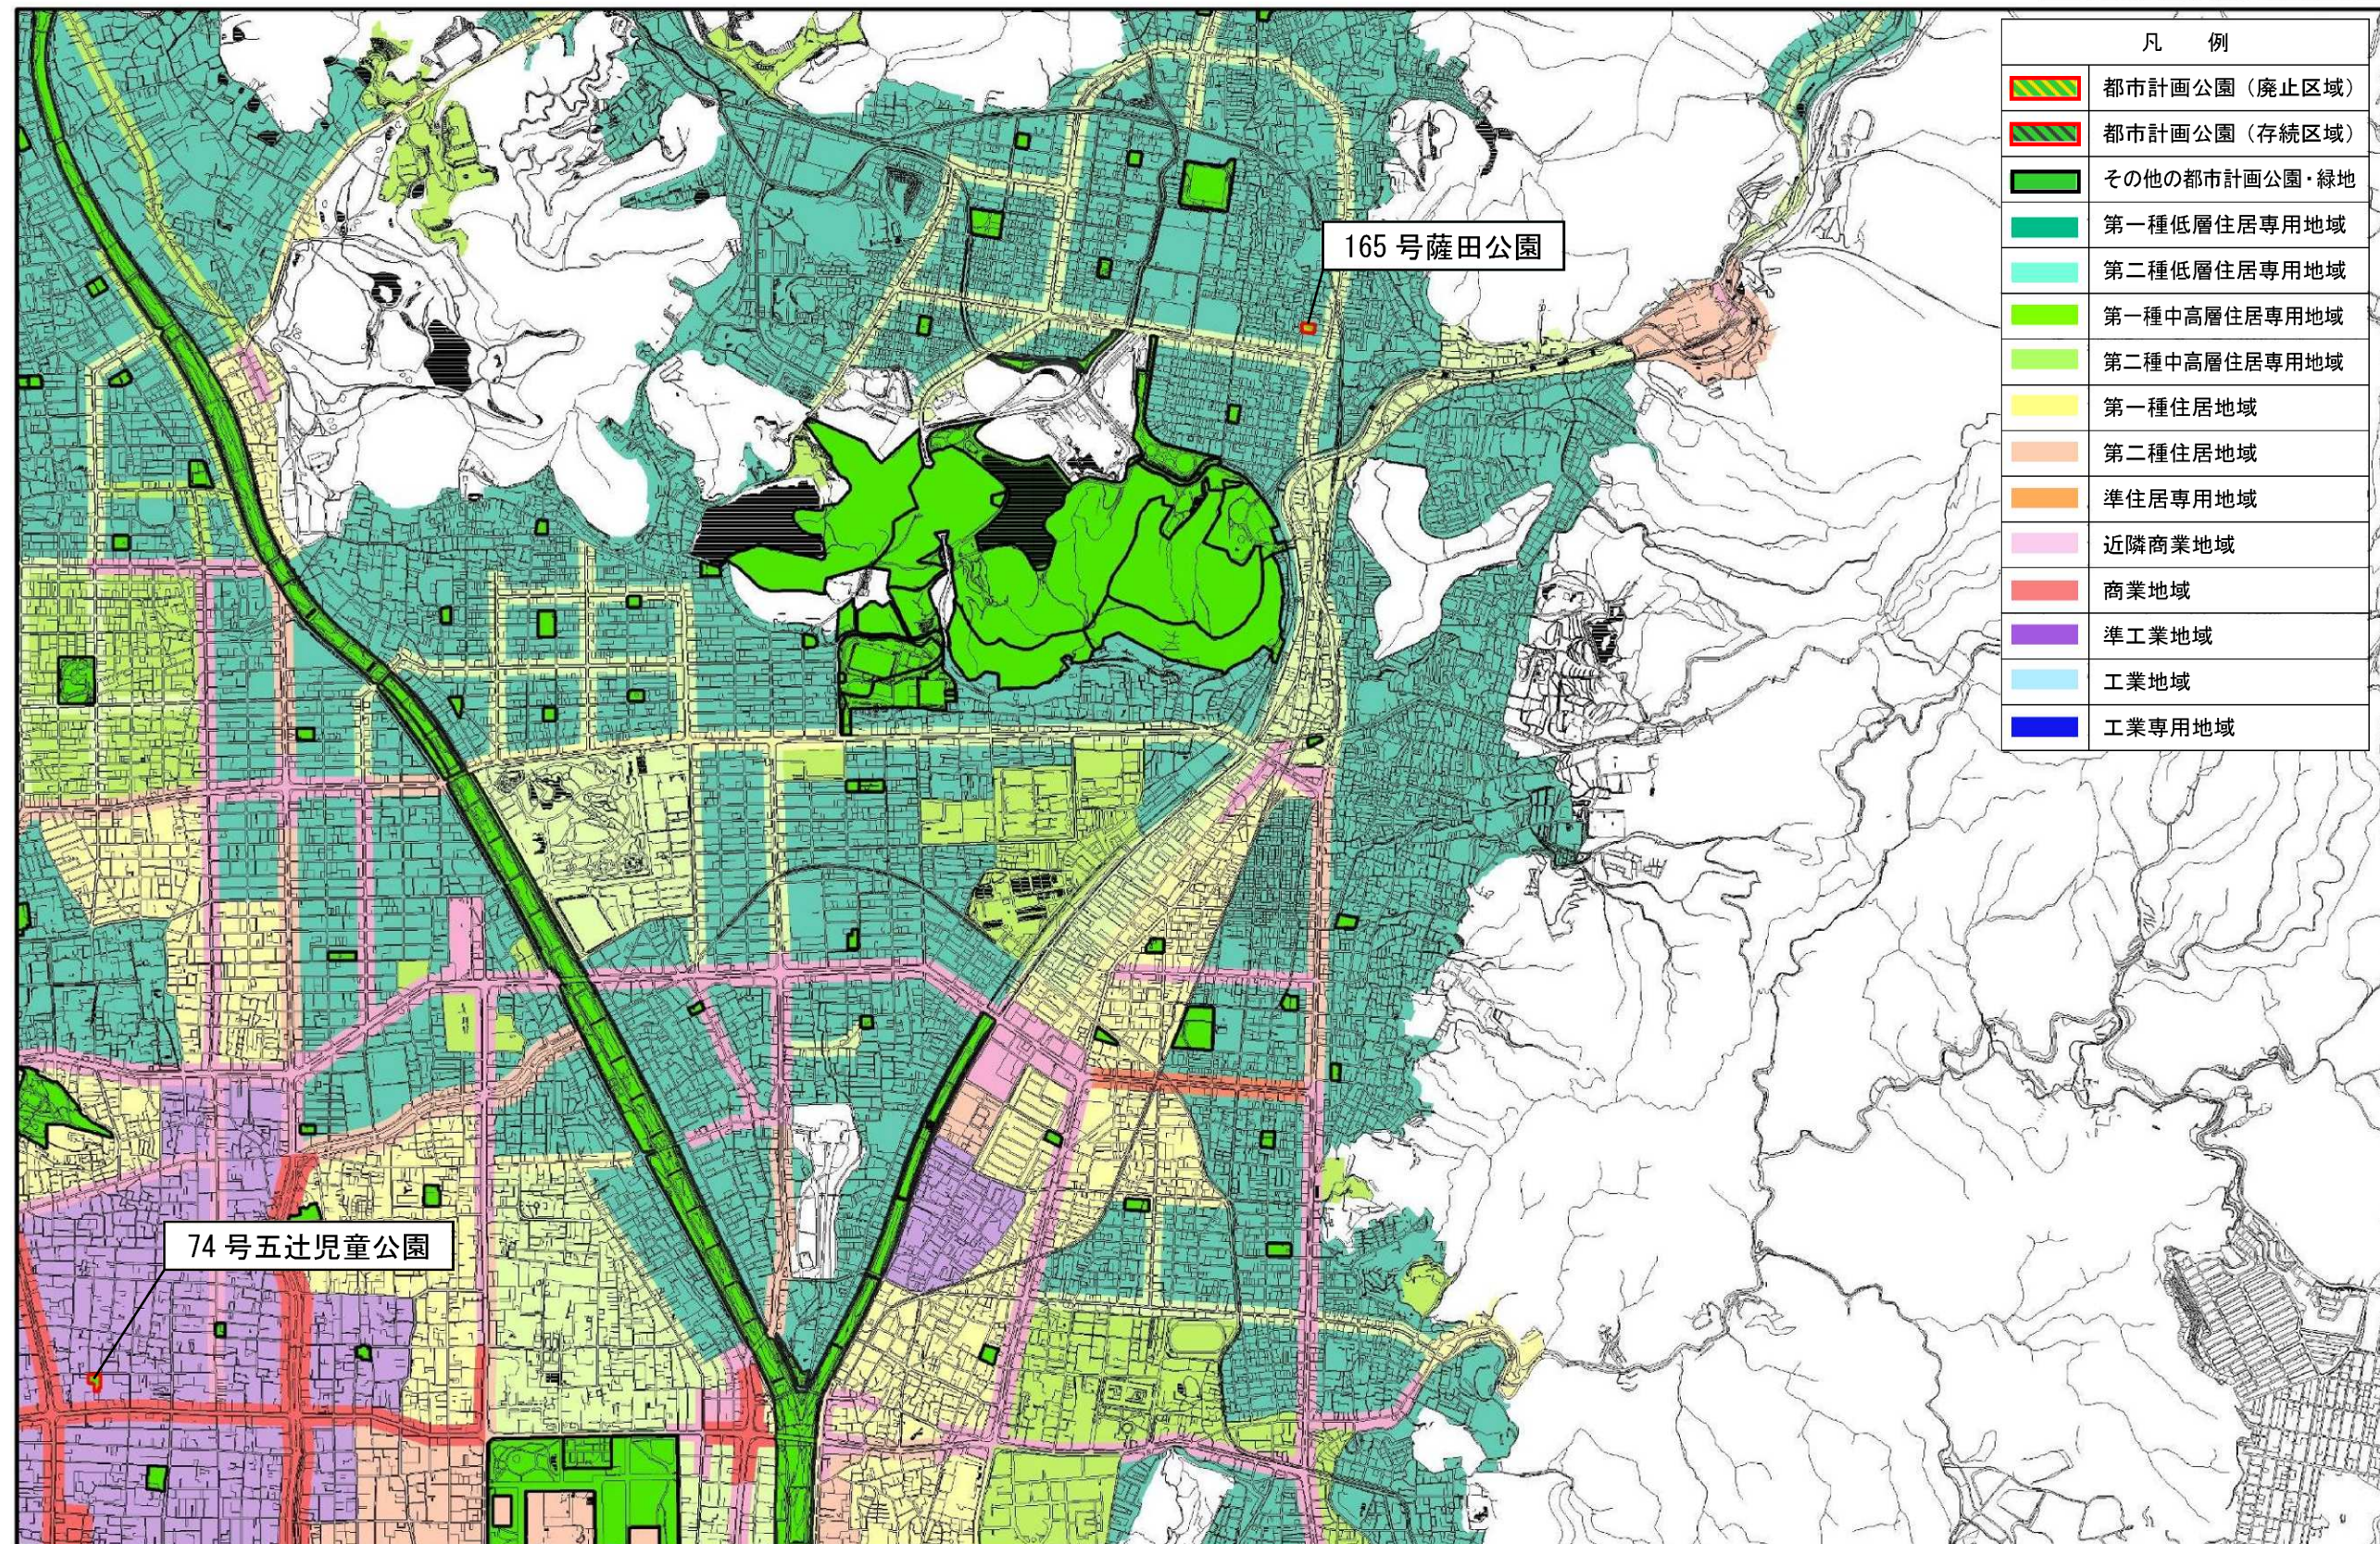


京都都市計画（京都国際文化観光都市建設計画）公園の変更（京都市決定）
（2・2・38号 太秦公園ほか 19公園の変更）
総括図（3/6） 縮尺 S=1/25,000

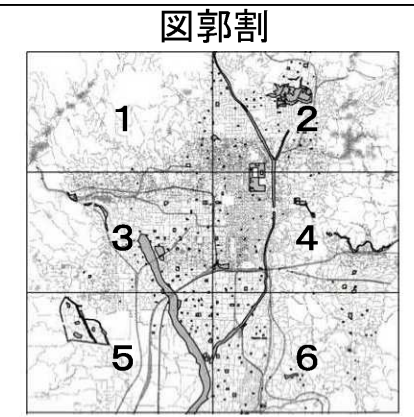


図郭3


凡 例	
	都市計画公園（廃止区域）
	都市計画公園（存続区域）
	その他の都市計画公園・緑地
	第一種低層住居専用地域
	第二種低層住居専用地域
	第一種中高層住居専用地域
	第二種中高層住居専用地域
	第一種住居地域
	第二種住居地域
	準住居専用地域
	近隣商業地域
	商業地域
	準工業地域
	工業地域
	工業専用地域

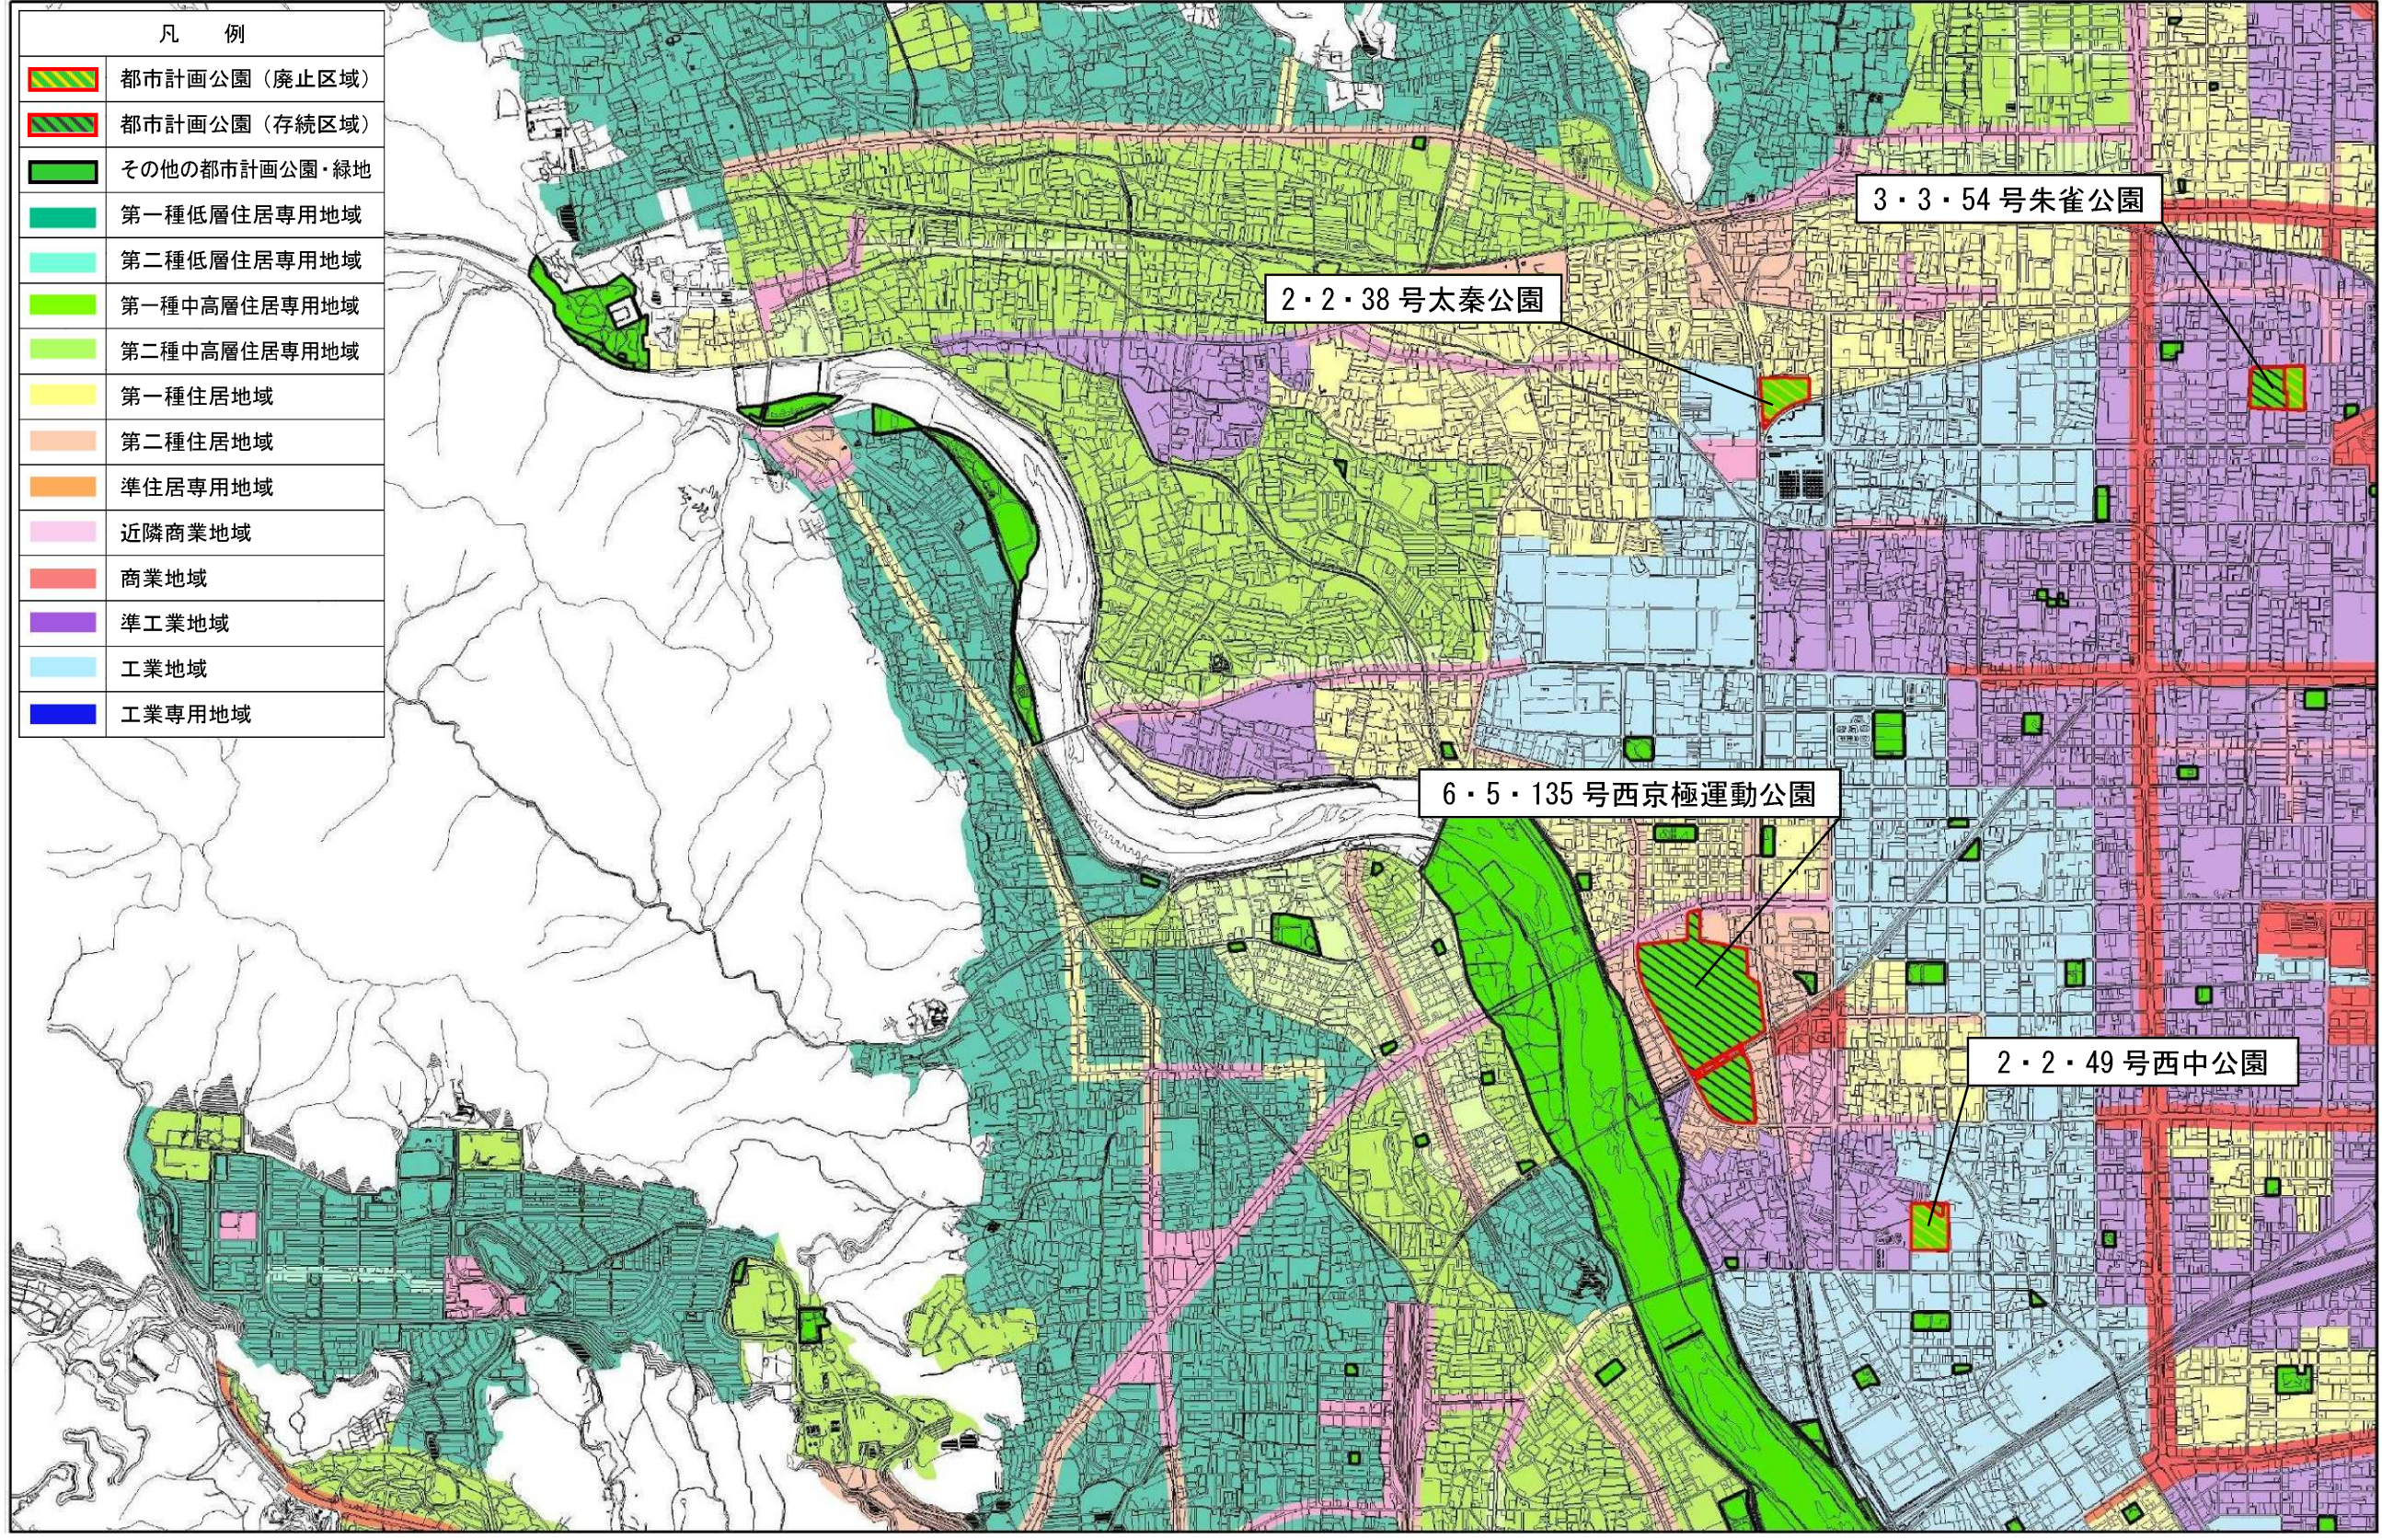


京都都市計画（京都国際文化観光都市建設計画）公園の変更（京都市決定）
（2・2・38号 太秦公園ほか19公園の変更）
総括図（4/6） 縮尺S=1/25,000

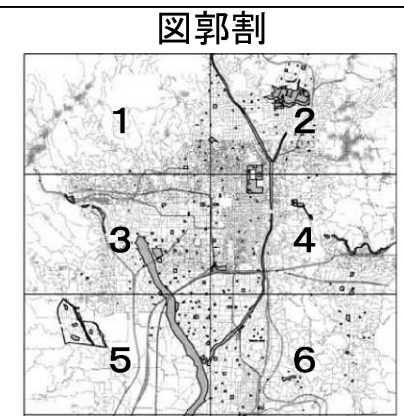


図郭4

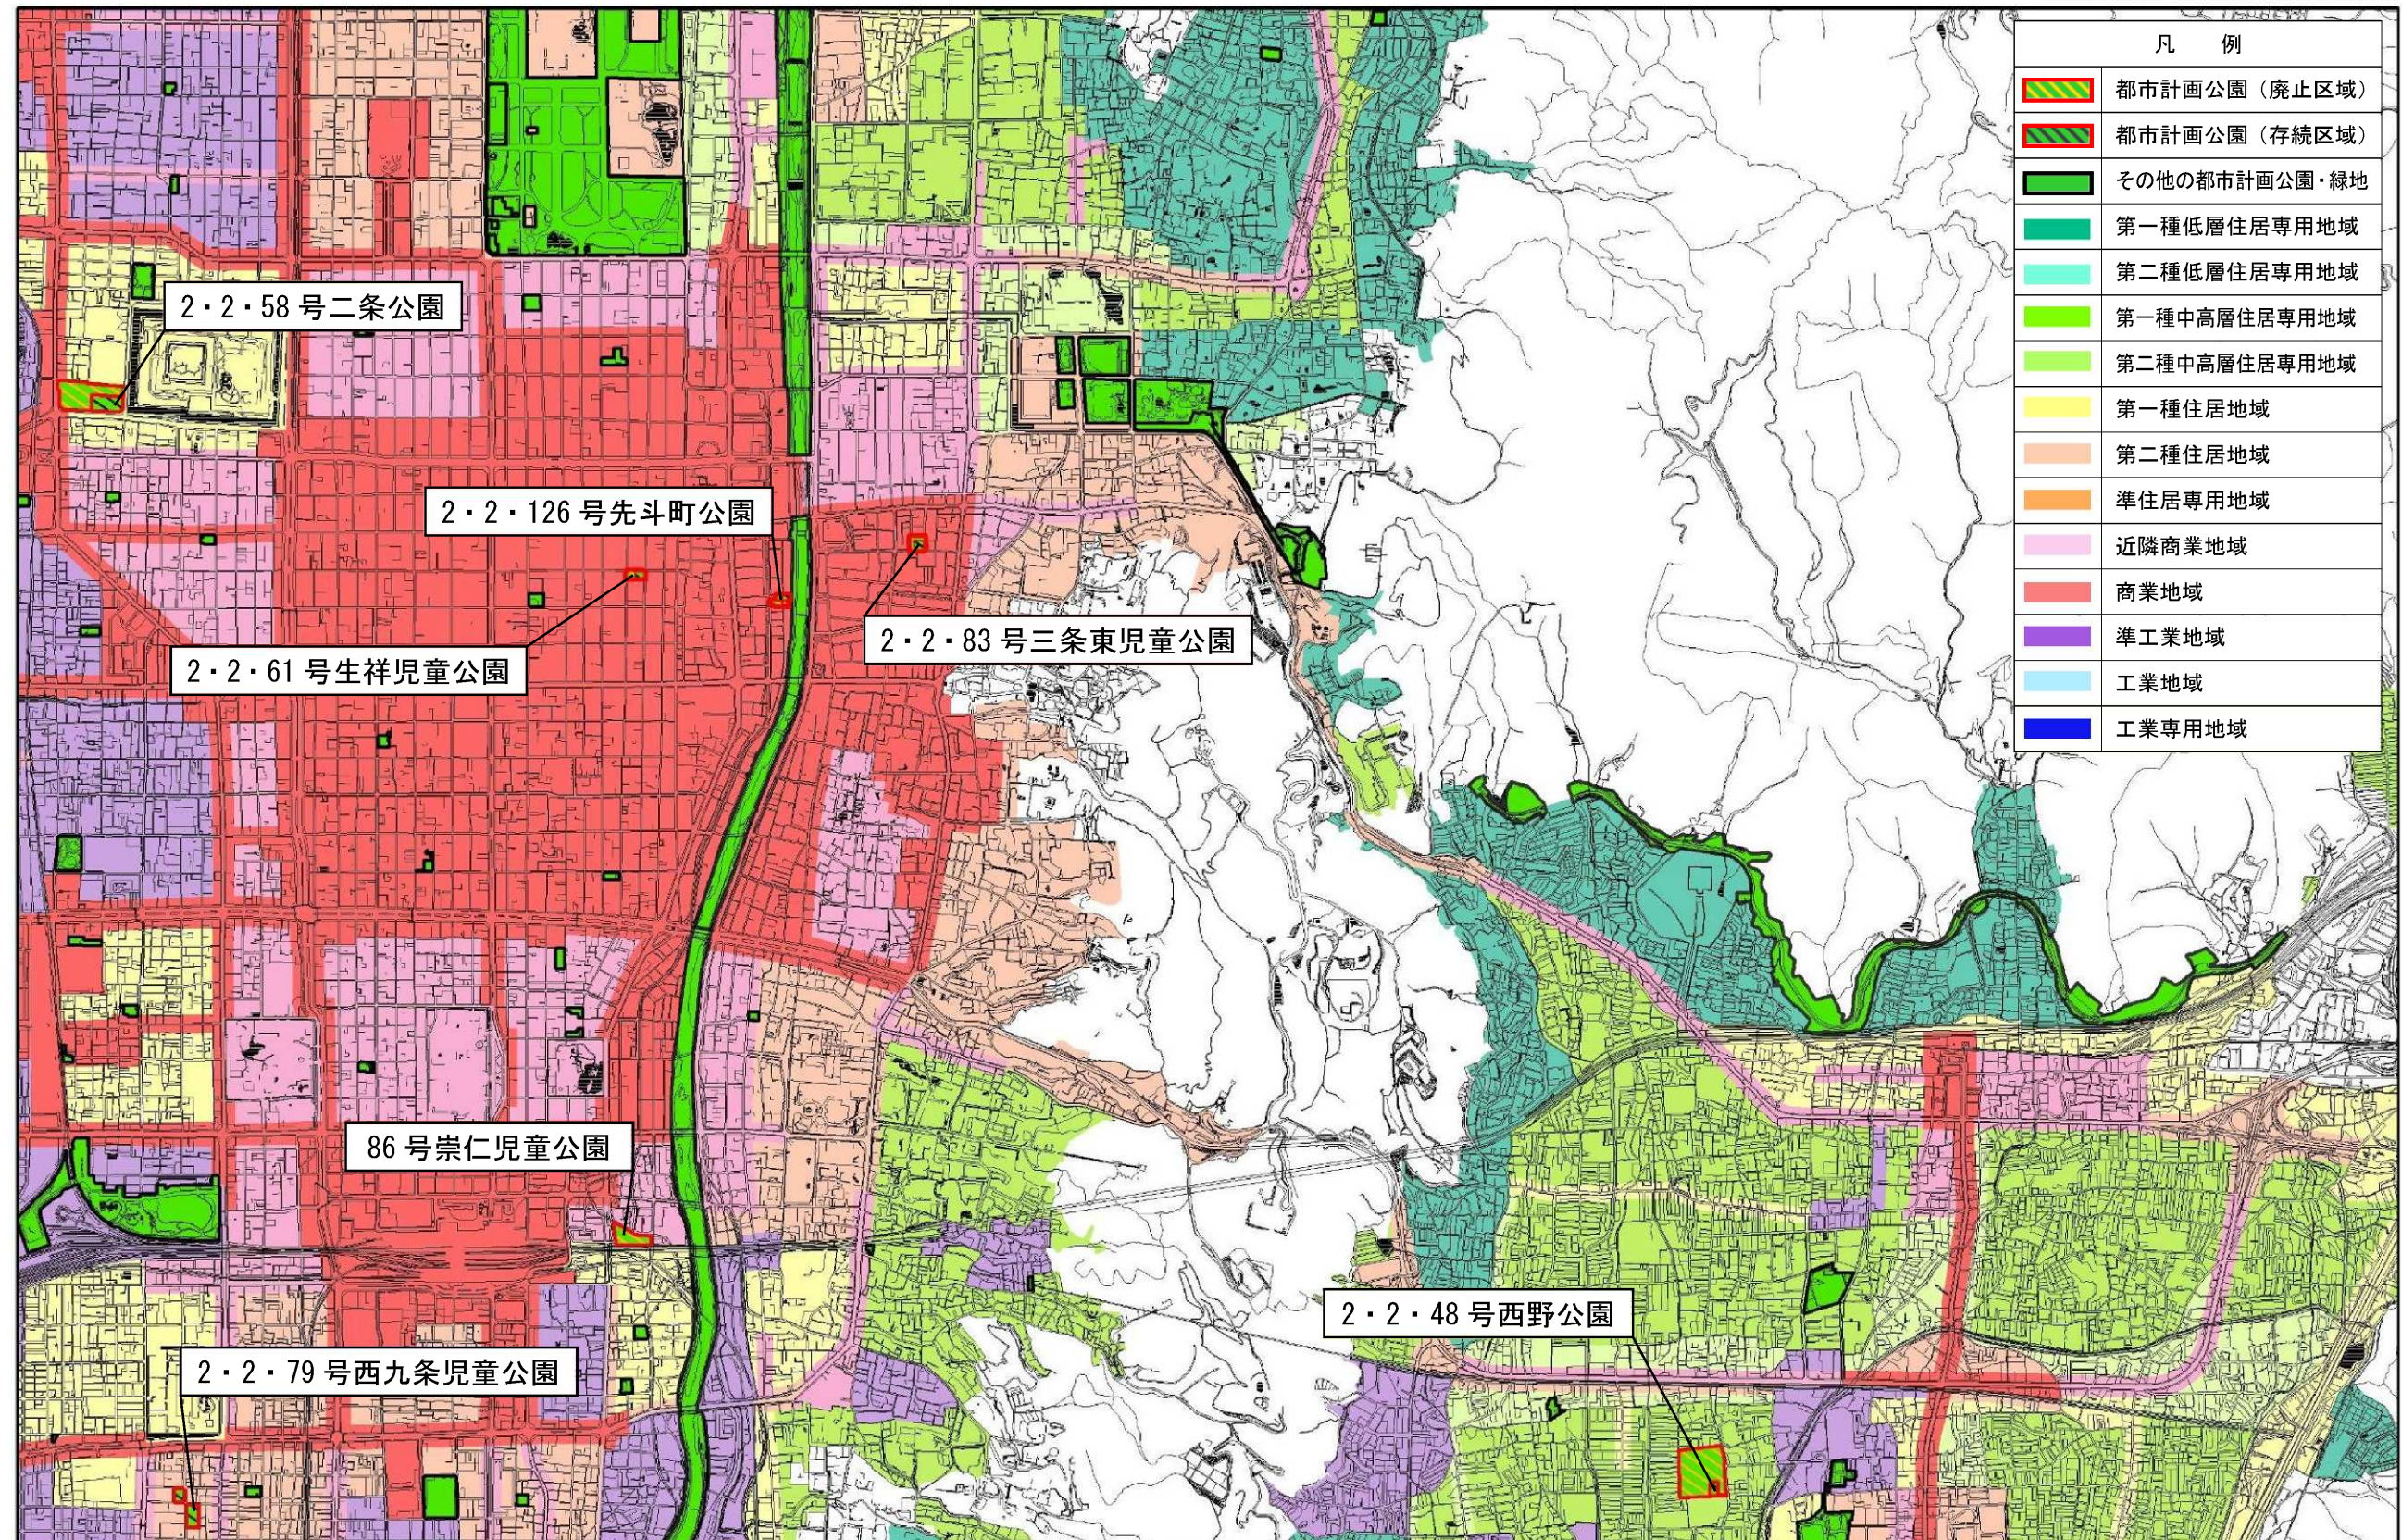

京都都市計画（京都国際文化観光都市建設計画）公園の変更（京都市決定）
（2・2・38号 太秦公園ほか19公園の変更）
総括図（5/6） 縮尺S=1/25,000

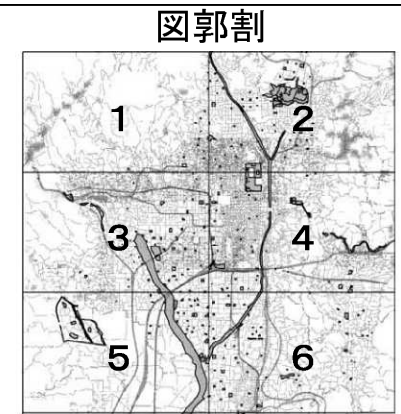

図郭5

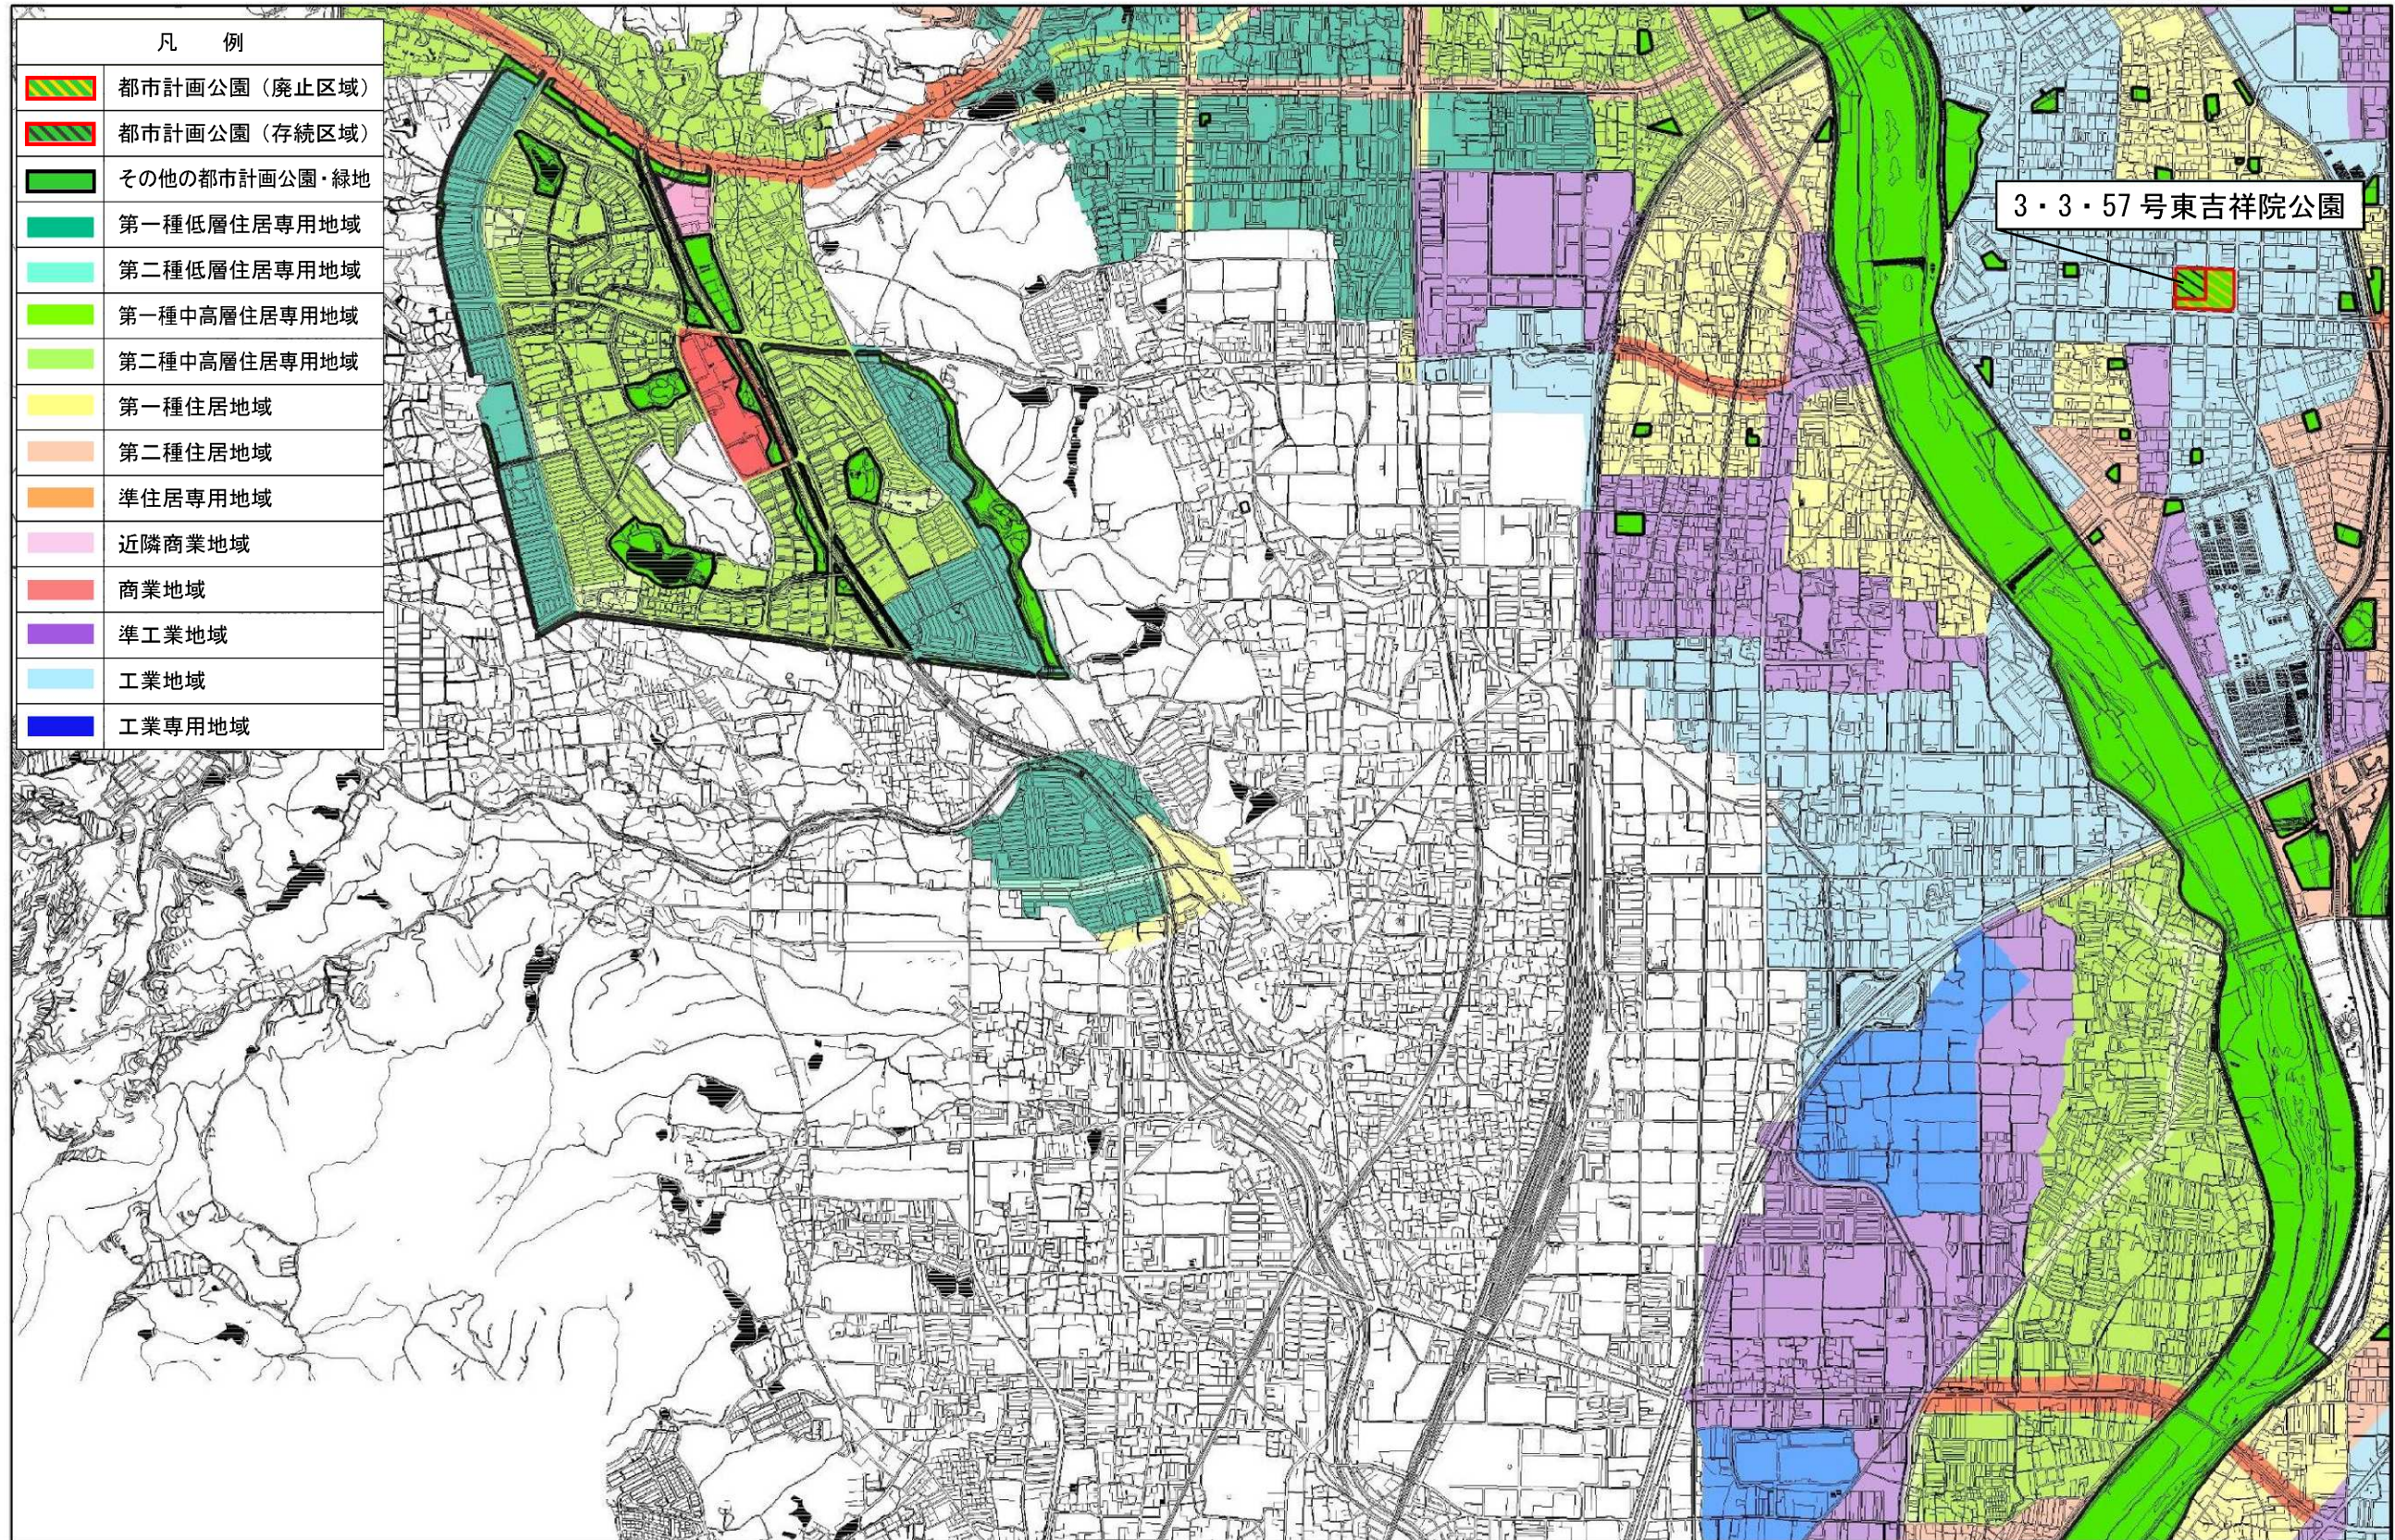

京都都市計画（京都国際文化観光都市建設計画）公園の変更（京都市決定）
（2・2・38号 太秦公園ほか19公園の変更）
総括図（6/6） 縮尺S=1/25,000



図郭6

