


京都都市計画（京都国際文化観光都市建設計画）土地区画整理事業の変更（京都市決定）
（都市計画西京極地区土地区画整理事業の廃止）


総括図 縮尺 S=1/25,000

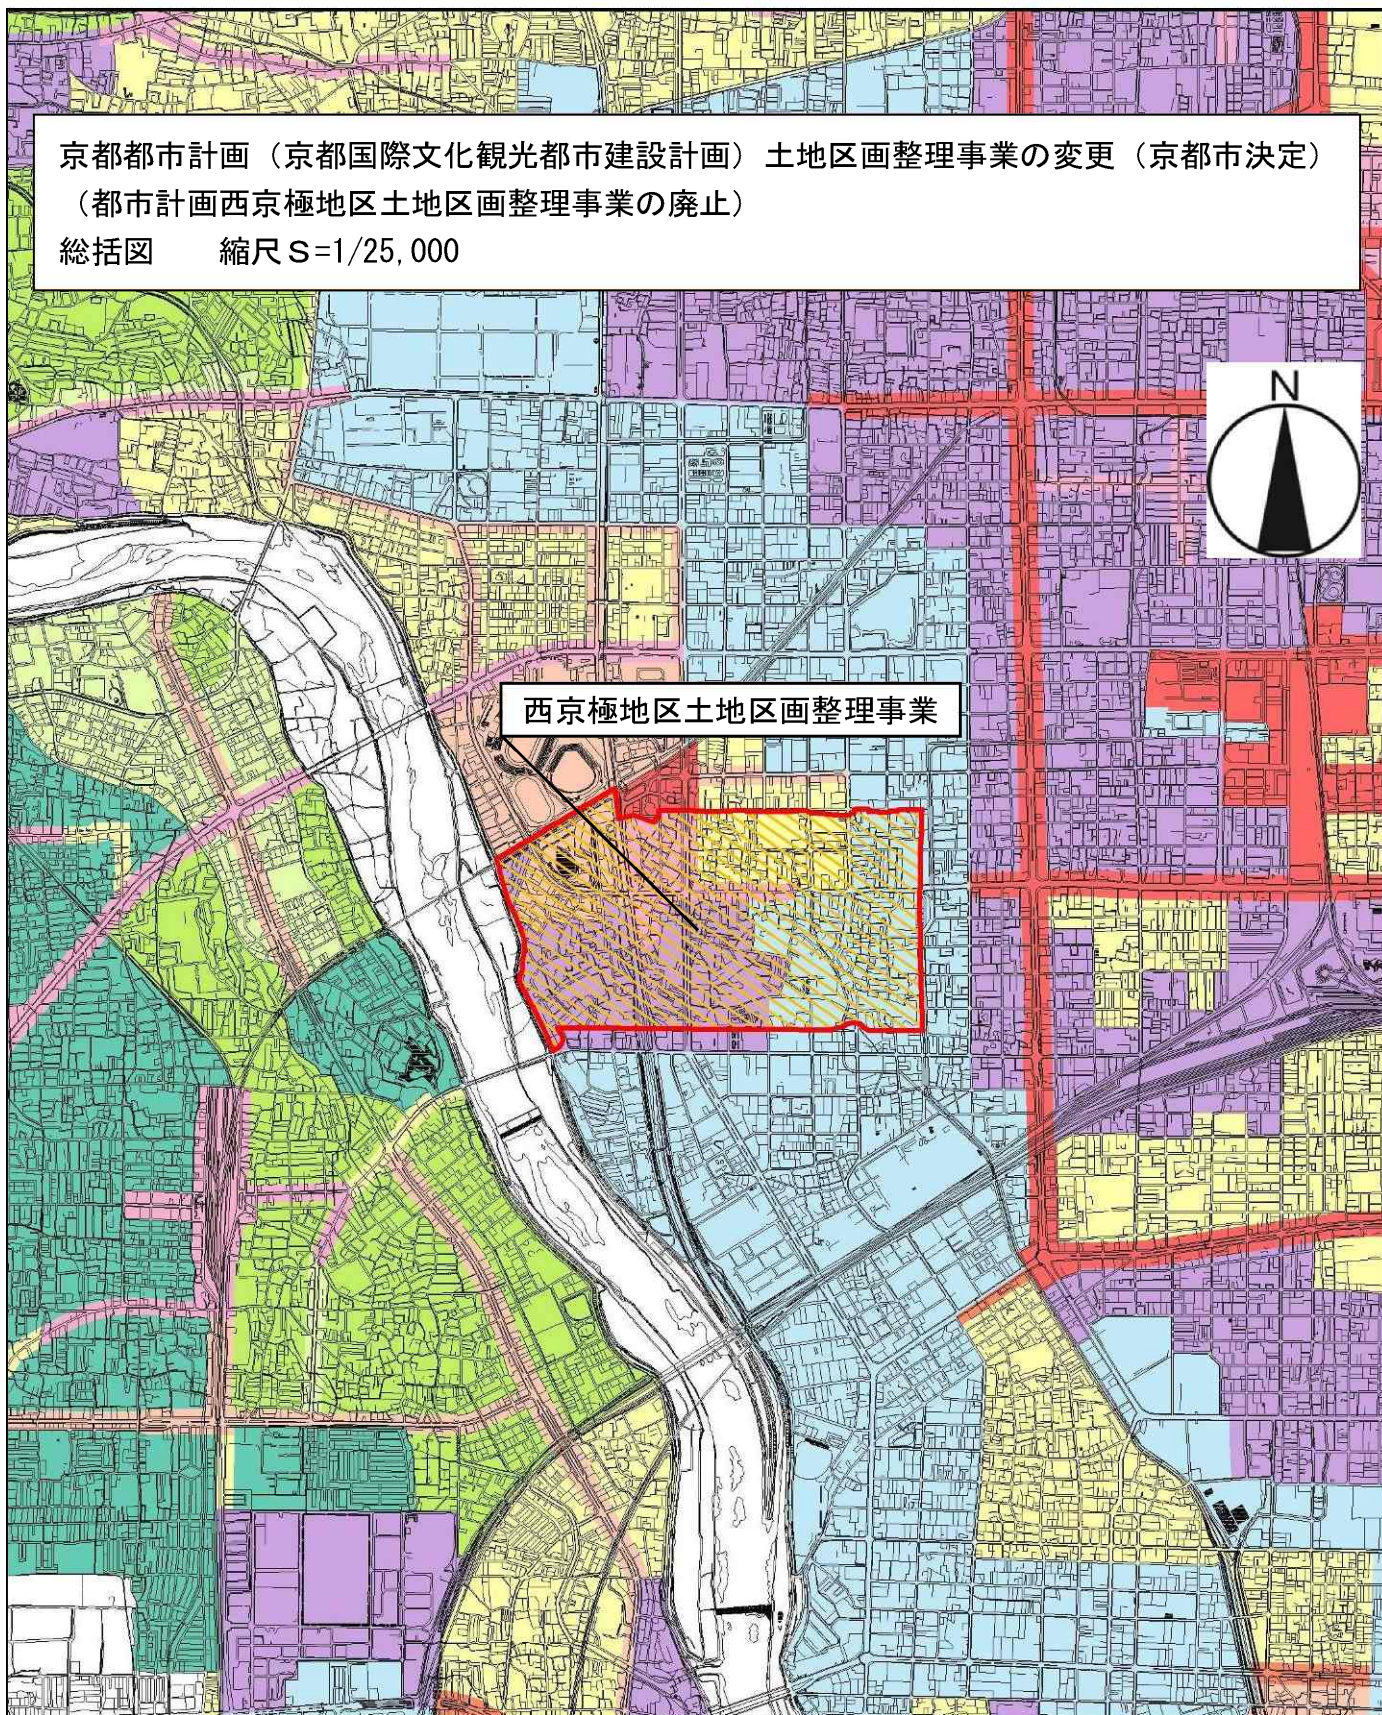

凡 例			
	土地区画整理事業（廃止区域）		第二種住居地域
	第一種低層住居専用地域		準住居専用地域
	第二種低層住居専用地域		近隣商業地域
	第一種中高層住居専用地域		商業地域
	第二種中高層住居専用地域		準工業地域
	第一種住居地域		工業地域
			工業専用地域

京都都市計画（京都国際文化観光都市建設計画）土地区画整理事業の変更（京都市決定）
（都市計画太子地区土地区画整理事業の変更）


総括図 縮尺 S=1/25,000

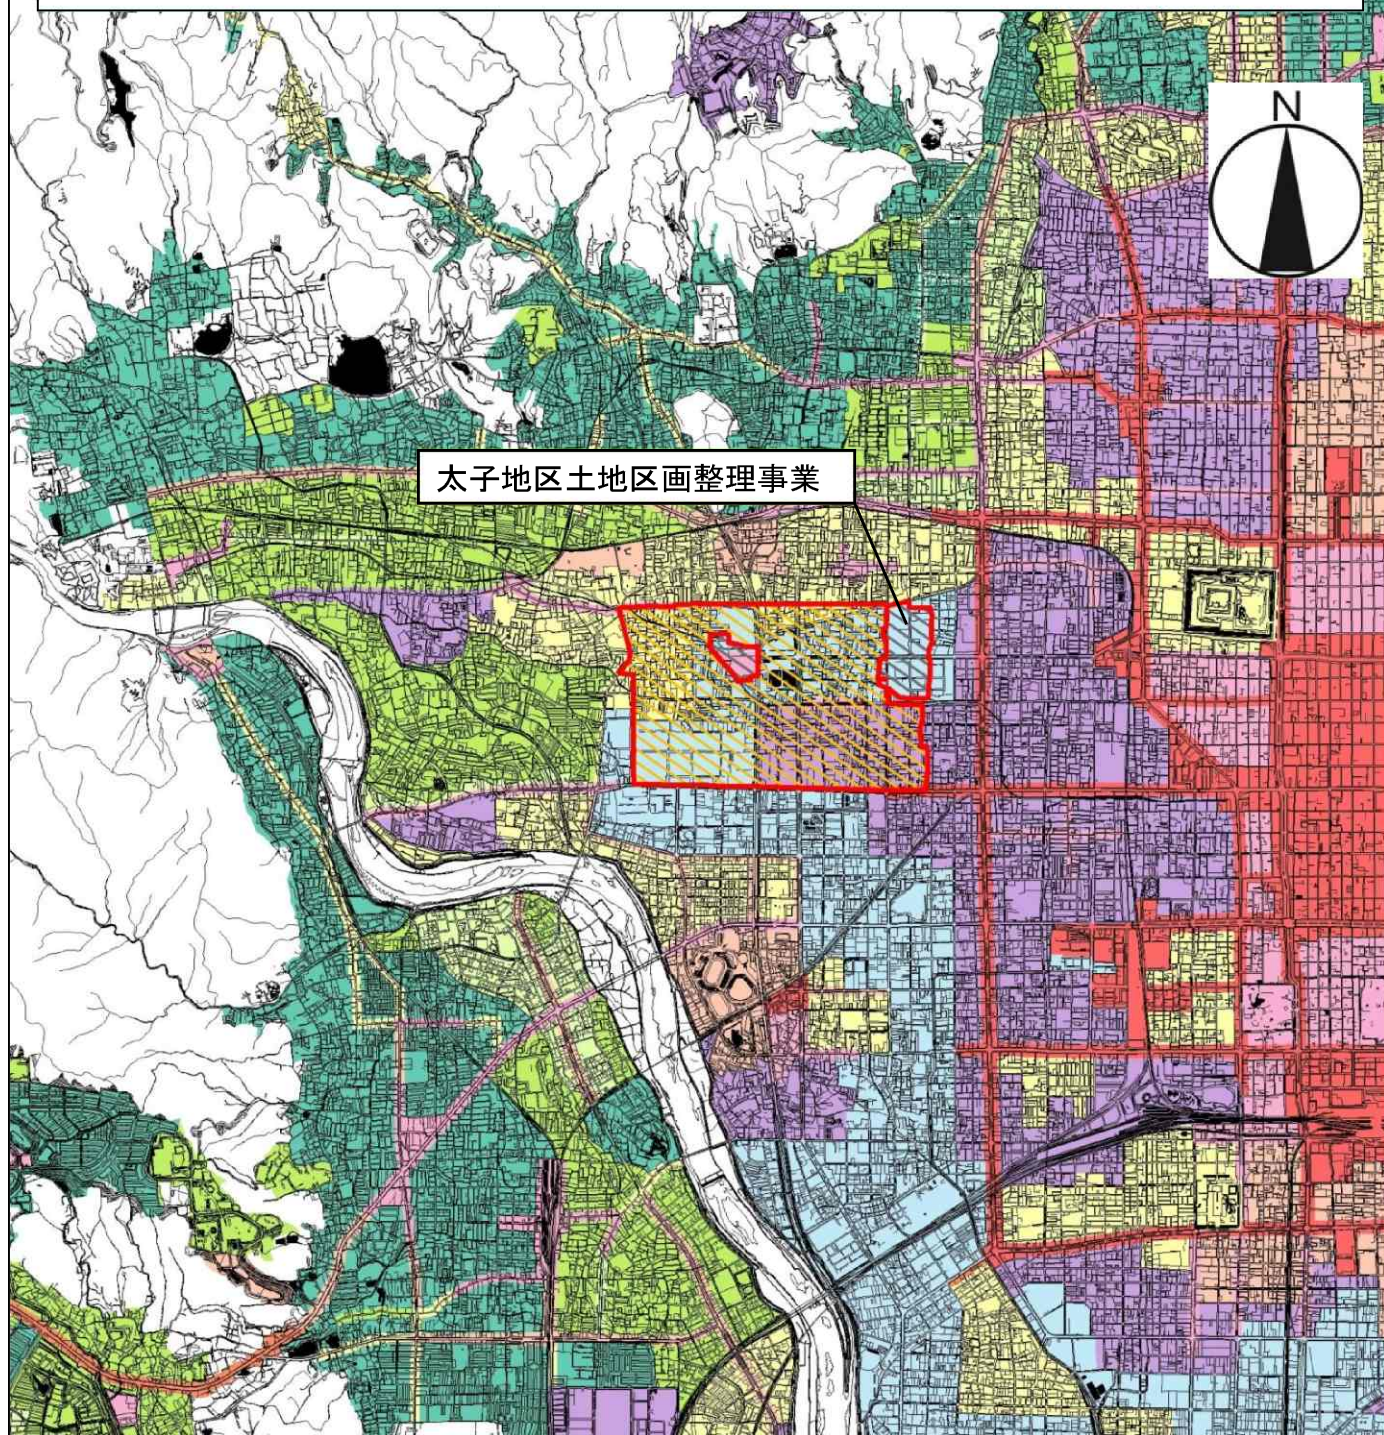

凡 例			
	土地区画整理事業(廃止区域)		第二種住居地域
	土地区画整理事業(存続区域)		準住居専用地域
	第一種低層住居専用地域		近隣商業地域
	第二種低層住居専用地域		商業地域
	第一種中高層住居専用地域		準工業地域
	第二種中高層住居専用地域		工業地域
	第一種住居地域		工業専用地域

京都都市計画（京都国際文化観光都市建設計画）土地区画整理事業の変更（京都市決定）
（都市計画太秦地区土地区画整理事業の廃止）


総括図 縮尺 S=1/25,000

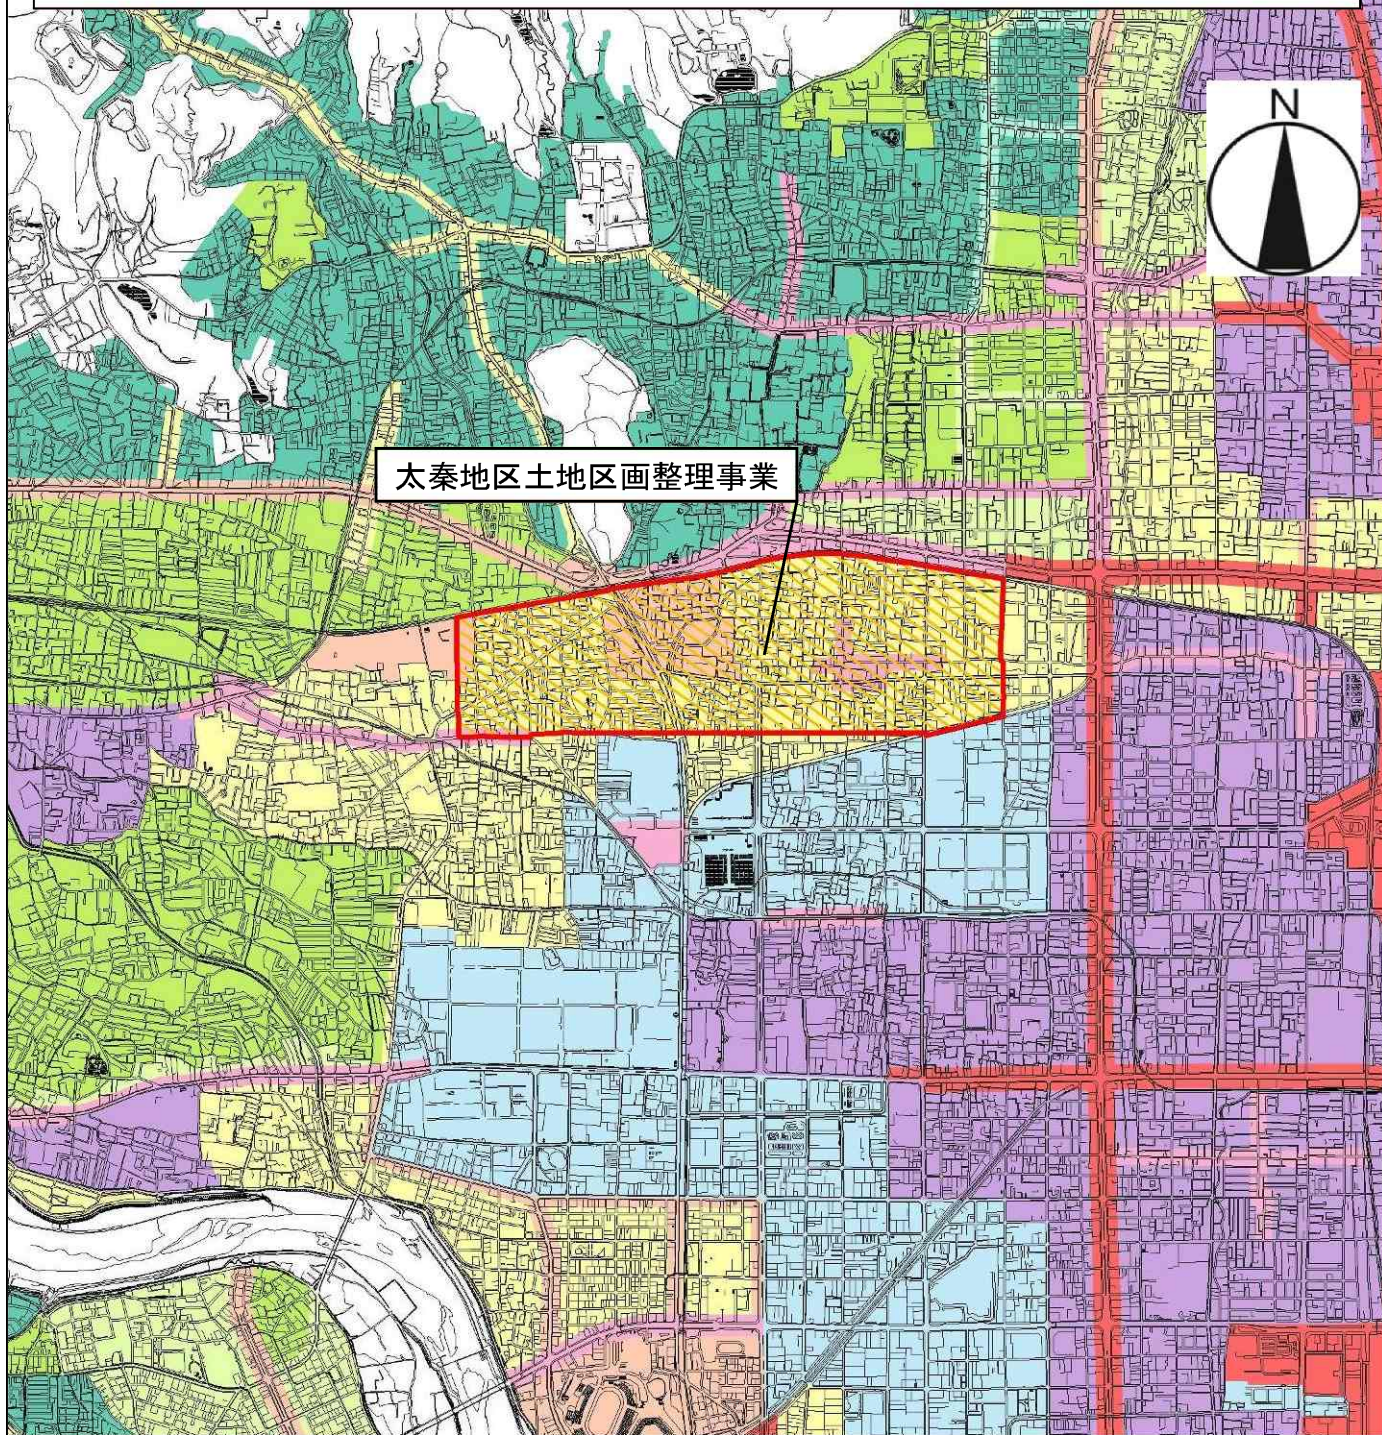

凡 例			
	土地区画整理事業（廃止区域）		第二種住居地域
	第一種低層住居専用地域		準住居専用地域
	第二種低層住居専用地域		近隣商業地域
	第一種中高層住居専用地域		商業地域
	第二種中高層住居専用地域		準工業地域
	第一種住居地域		工業地域
			工業専用地域


京都都市計画（京都国際文化観光都市建設計画）土地区画整理事業の変更（京都市決定）
（都市計画伏見地区土地区画整理事業の廃止）

総括図 縮尺 S=1/25,000

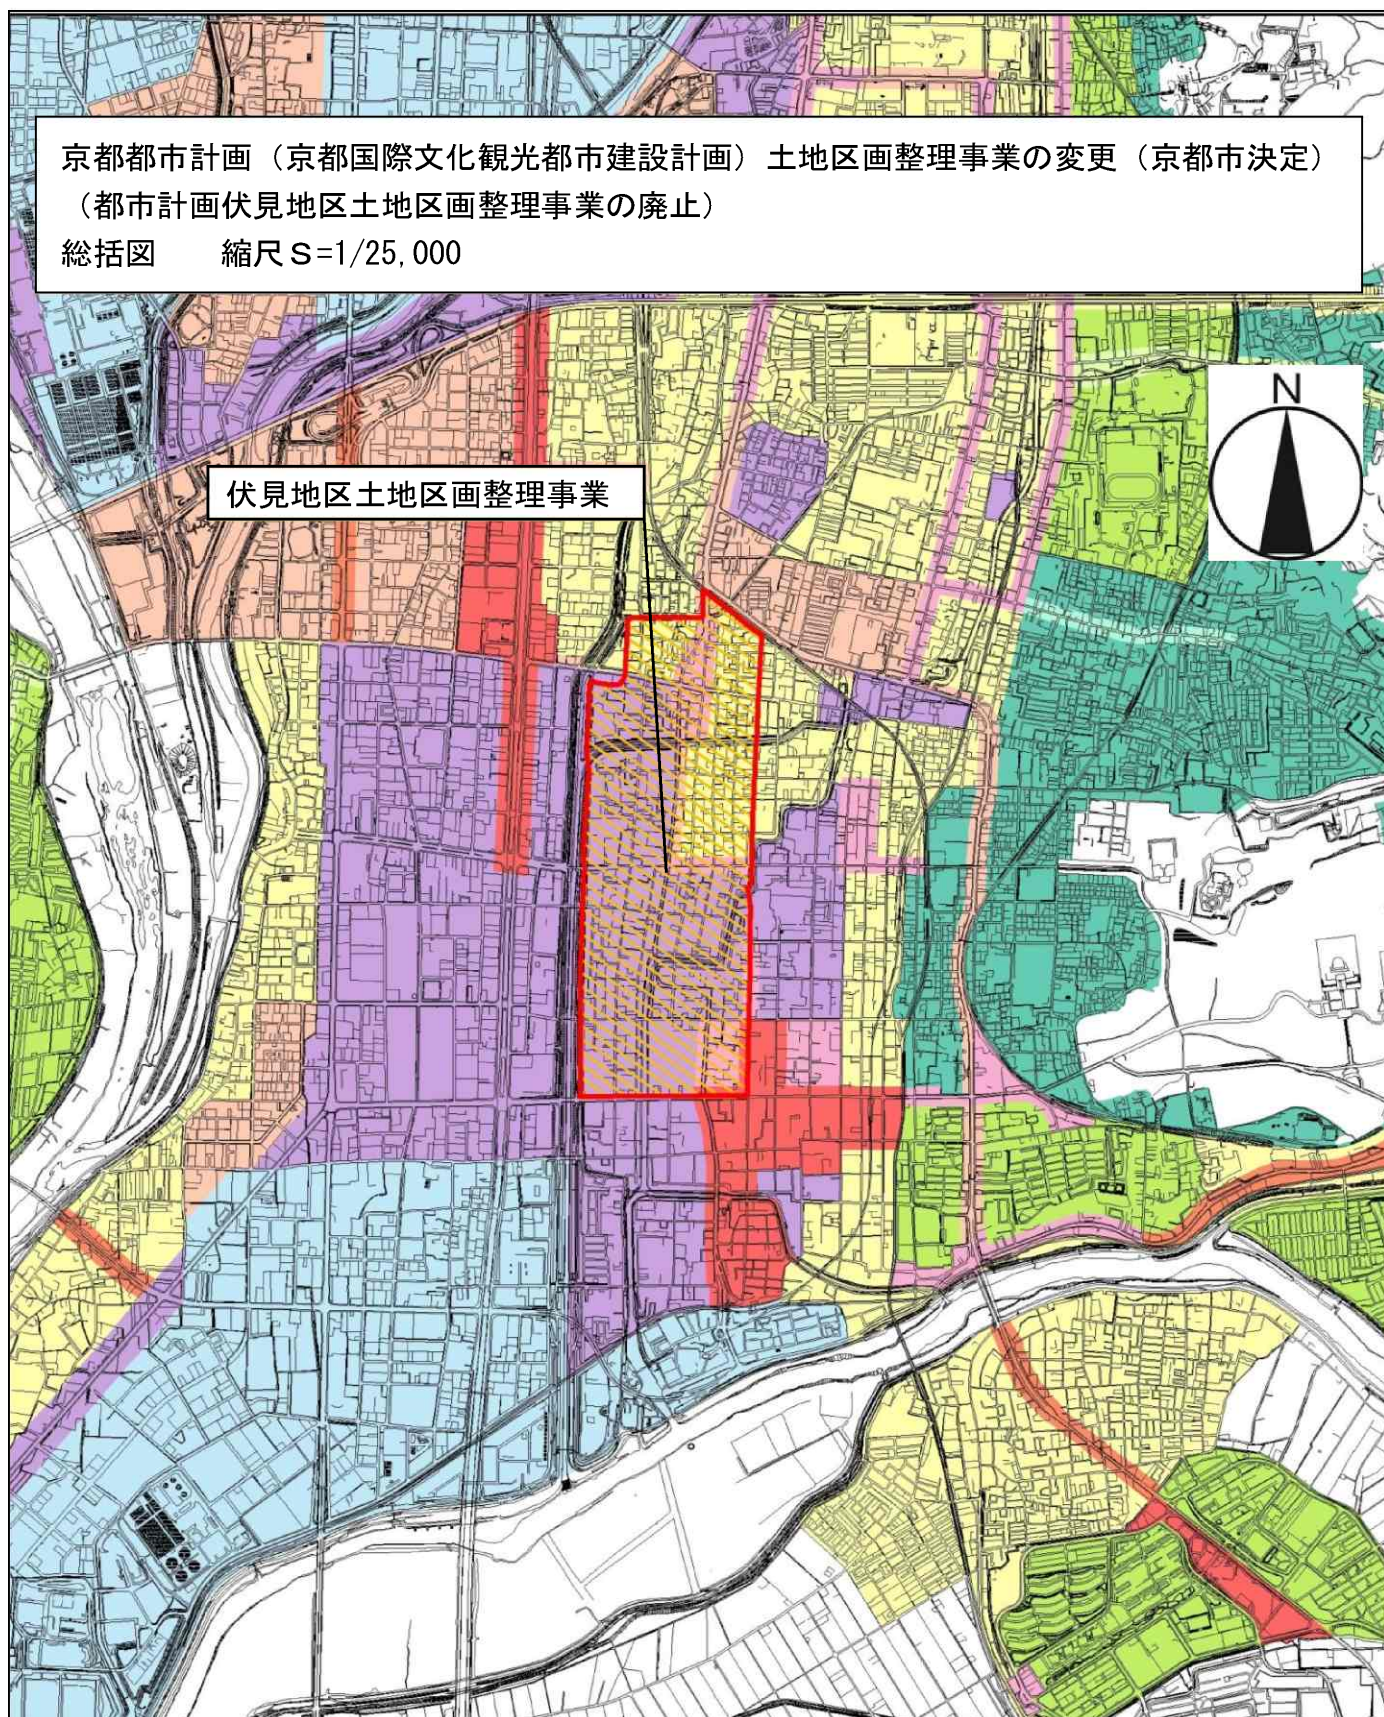

凡 例			
	土地区画整理事業(廃止区域)		第二種住居地域
	第一種低層住居専用地域		準住居専用地域
	第二種低層住居専用地域		近隣商業地域
	第一種中高層住居専用地域		商業地域
	第二種中高層住居専用地域		準工業地域
	第一種住居地域		工業地域
			工業専用地域


京都都市計画（京都国際文化観光都市建設計画）土地区画整理事業の変更（京都市決定）
 （都市計画松ヶ崎地区土地区画整理事業の廃止）
 総括図 縮尺 S=1/25,000

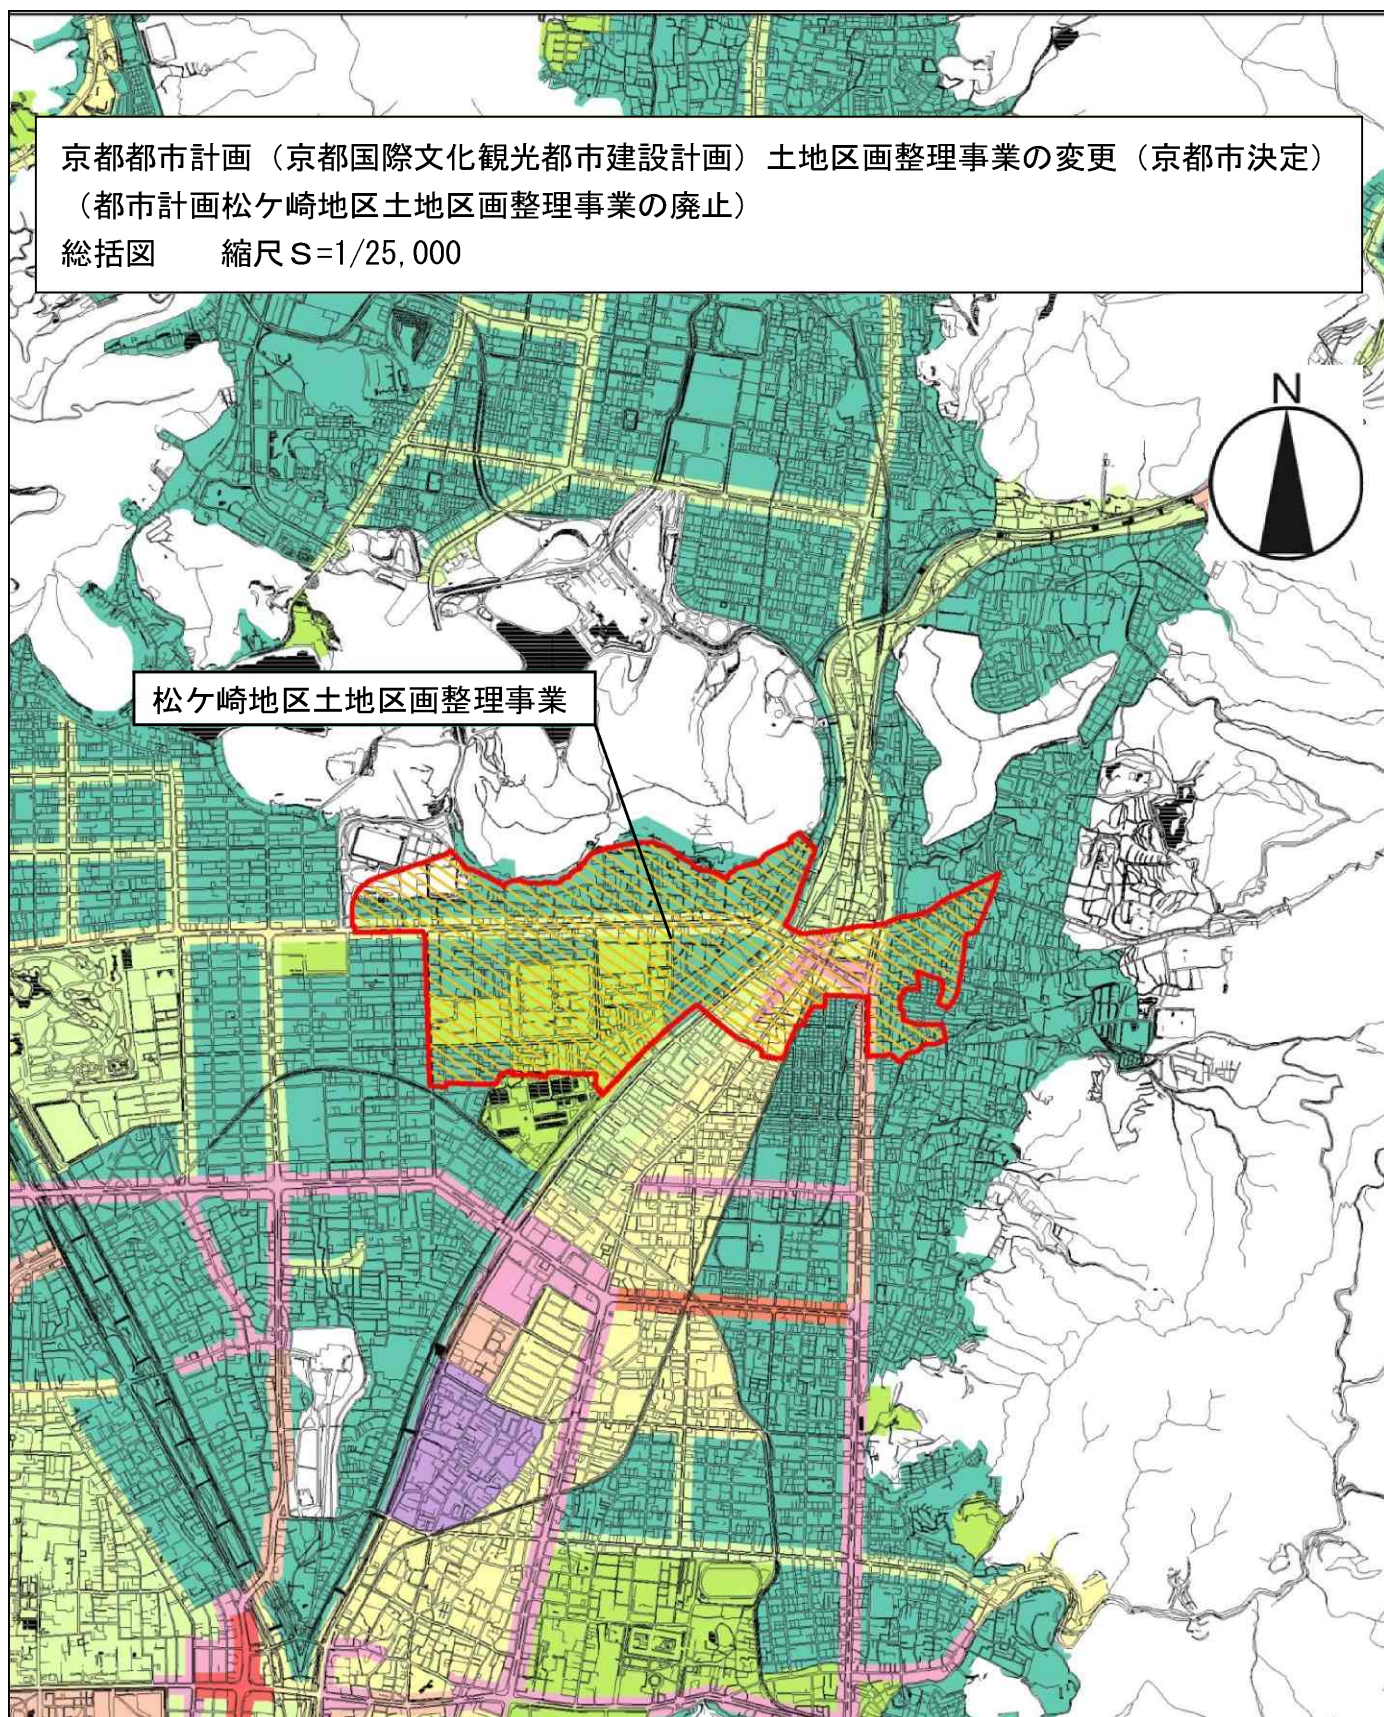

凡 例			
	土地区画整理事業（廃止区域）		第二種住居地域
	第一種低層住居専用地域		準住居専用地域
	第二種低層住居専用地域		近隣商業地域
	第一種中高層住居専用地域		商業地域
	第二種中高層住居専用地域		準工業地域
	第一種住居地域		工業地域
			工業専用地域

京都都市計画（京都国際文化観光都市建設計画）土地区画整理事業の変更（京都市決定）
（都市計画山科東部地区土地区画整理事業の廃止）


総括図 縮尺 S=1/25,000

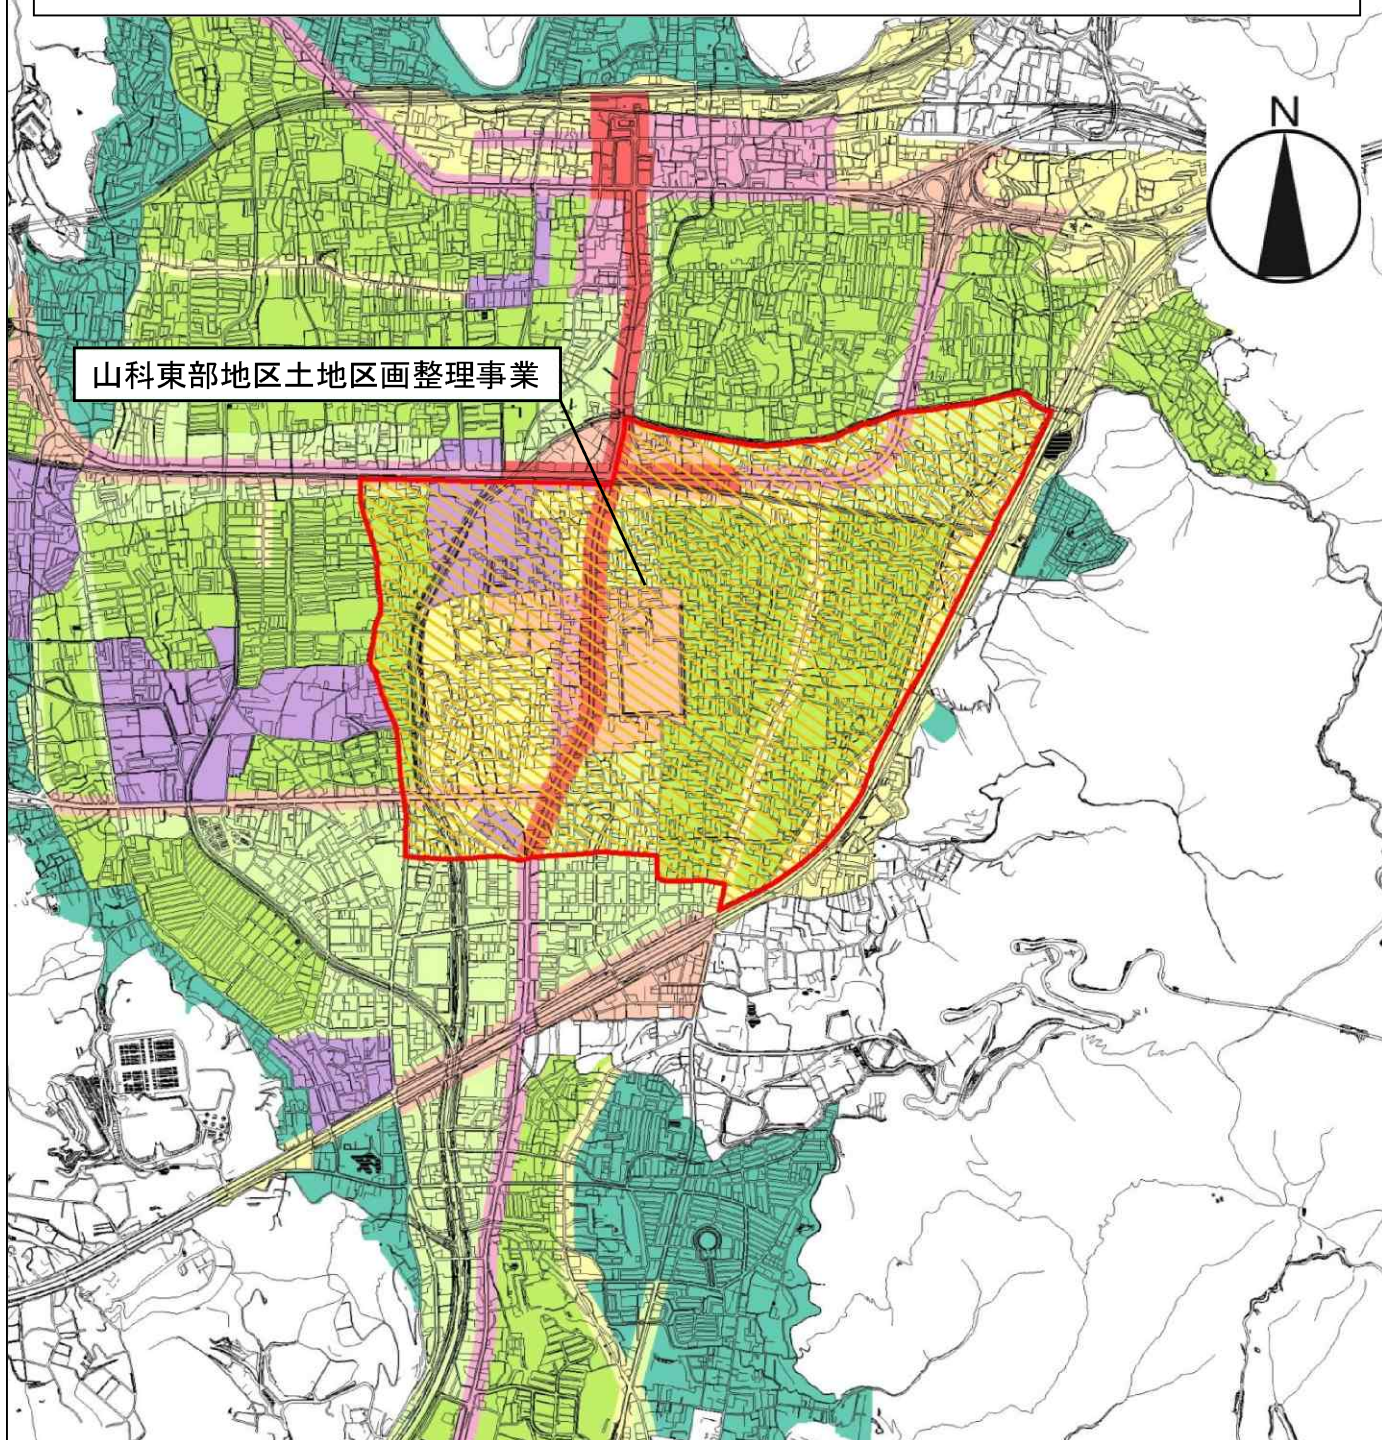

山科東部地区土地区画整理事業


凡 例			
	土地区画整理事業（廃止区域）		第二種住居地域
	第一種低層住居専用地域		準住居専用地域
	第二種低層住居専用地域		近隣商業地域
	第一種中高層住居専用地域		商業地域
	第二種中高層住居専用地域		準工業地域
	第一種住居地域		工業地域
			工業専用地域

京都都市計画（京都国際文化観光都市建設計画）土地区画整理事業の変更（京都市決定）
 （都市計画洛北第一地区土地区画整理事業の変更）
 総括図 縮尺 S=1/25,000

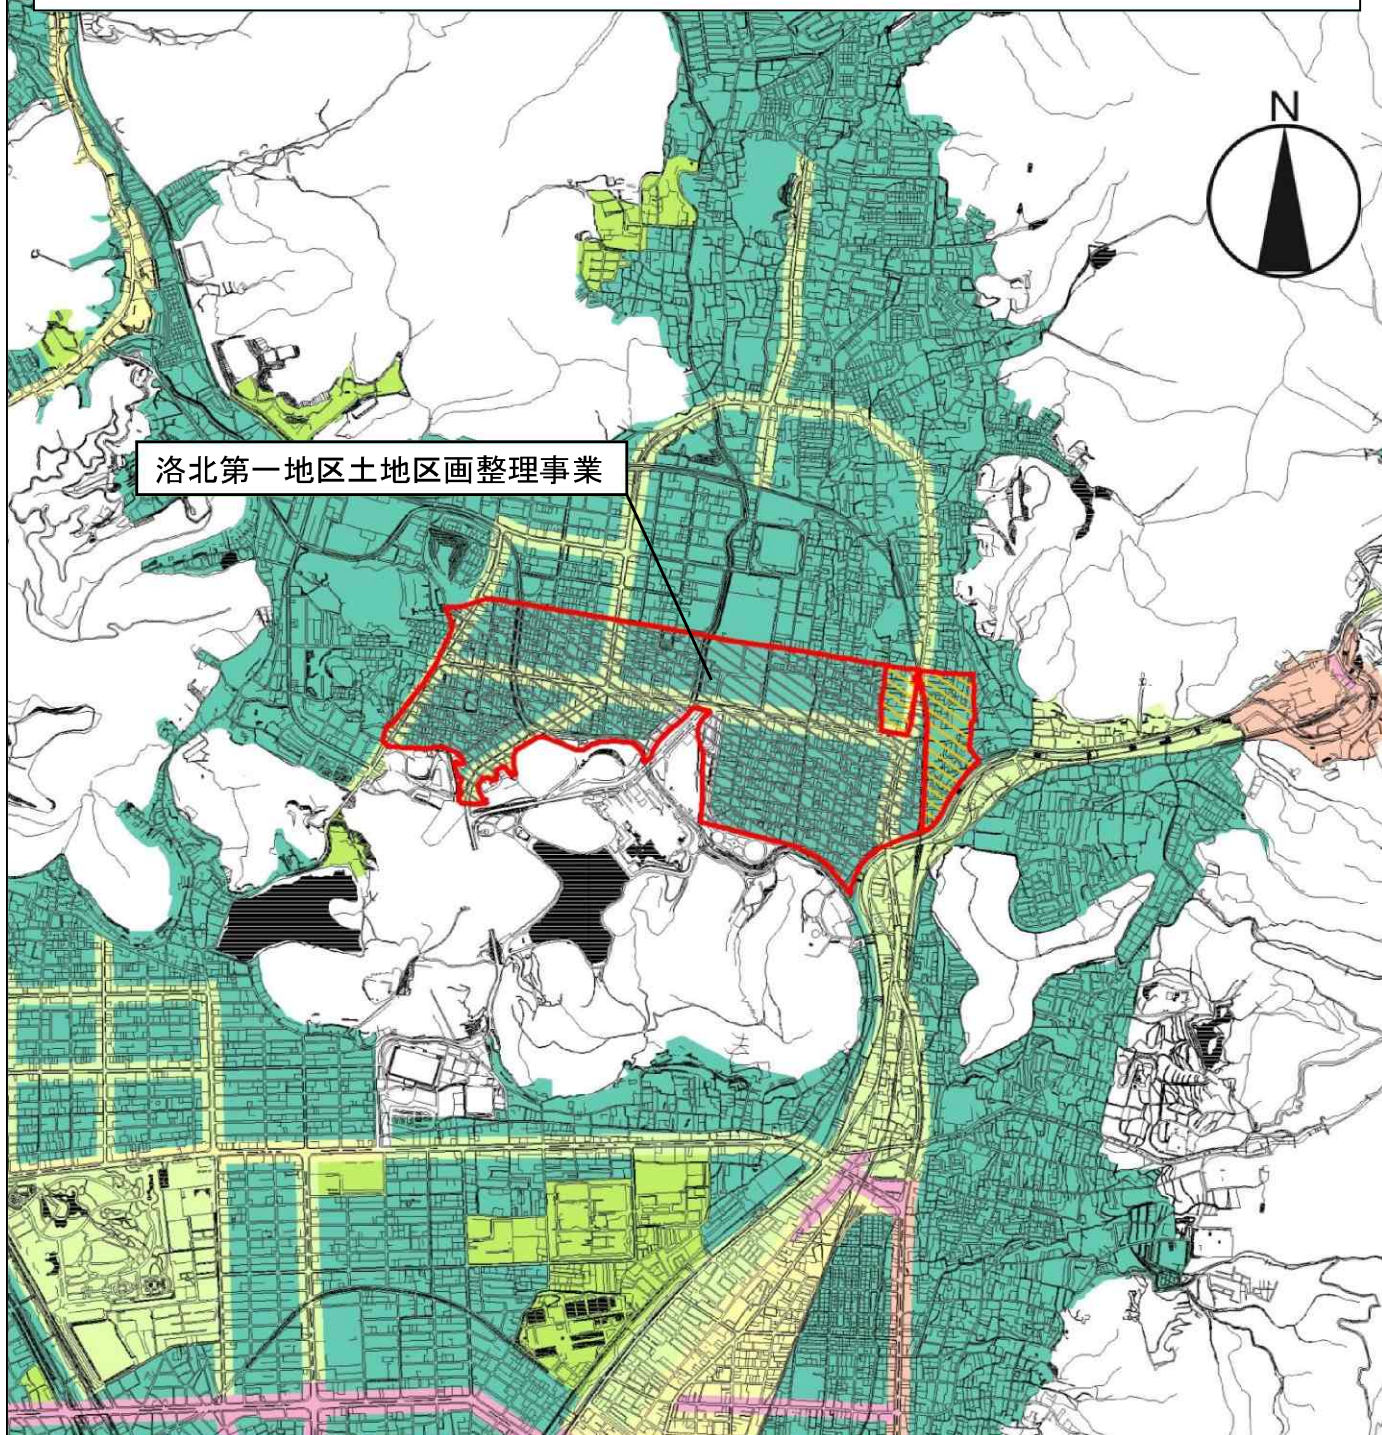


凡 例			
	土地区画整理事業(廃止区域)		第二種住居地域
	土地区画整理事業(存続区域)		準住居専用地域
	第一種低層住居専用地域		近隣商業地域
	第二種低層住居専用地域		商業地域
	第一種中高層住居専用地域		準工業地域
	第二種中高層住居専用地域		工業地域
	第一種住居地域		工業専用地域

京都都市計画（京都国際文化観光都市建設計画）土地区画整理事業の変更（京都市決定）
 （都市計画洛北第二地区土地区画整理事業の変更）
 総括図 縮尺 S=1/25,000

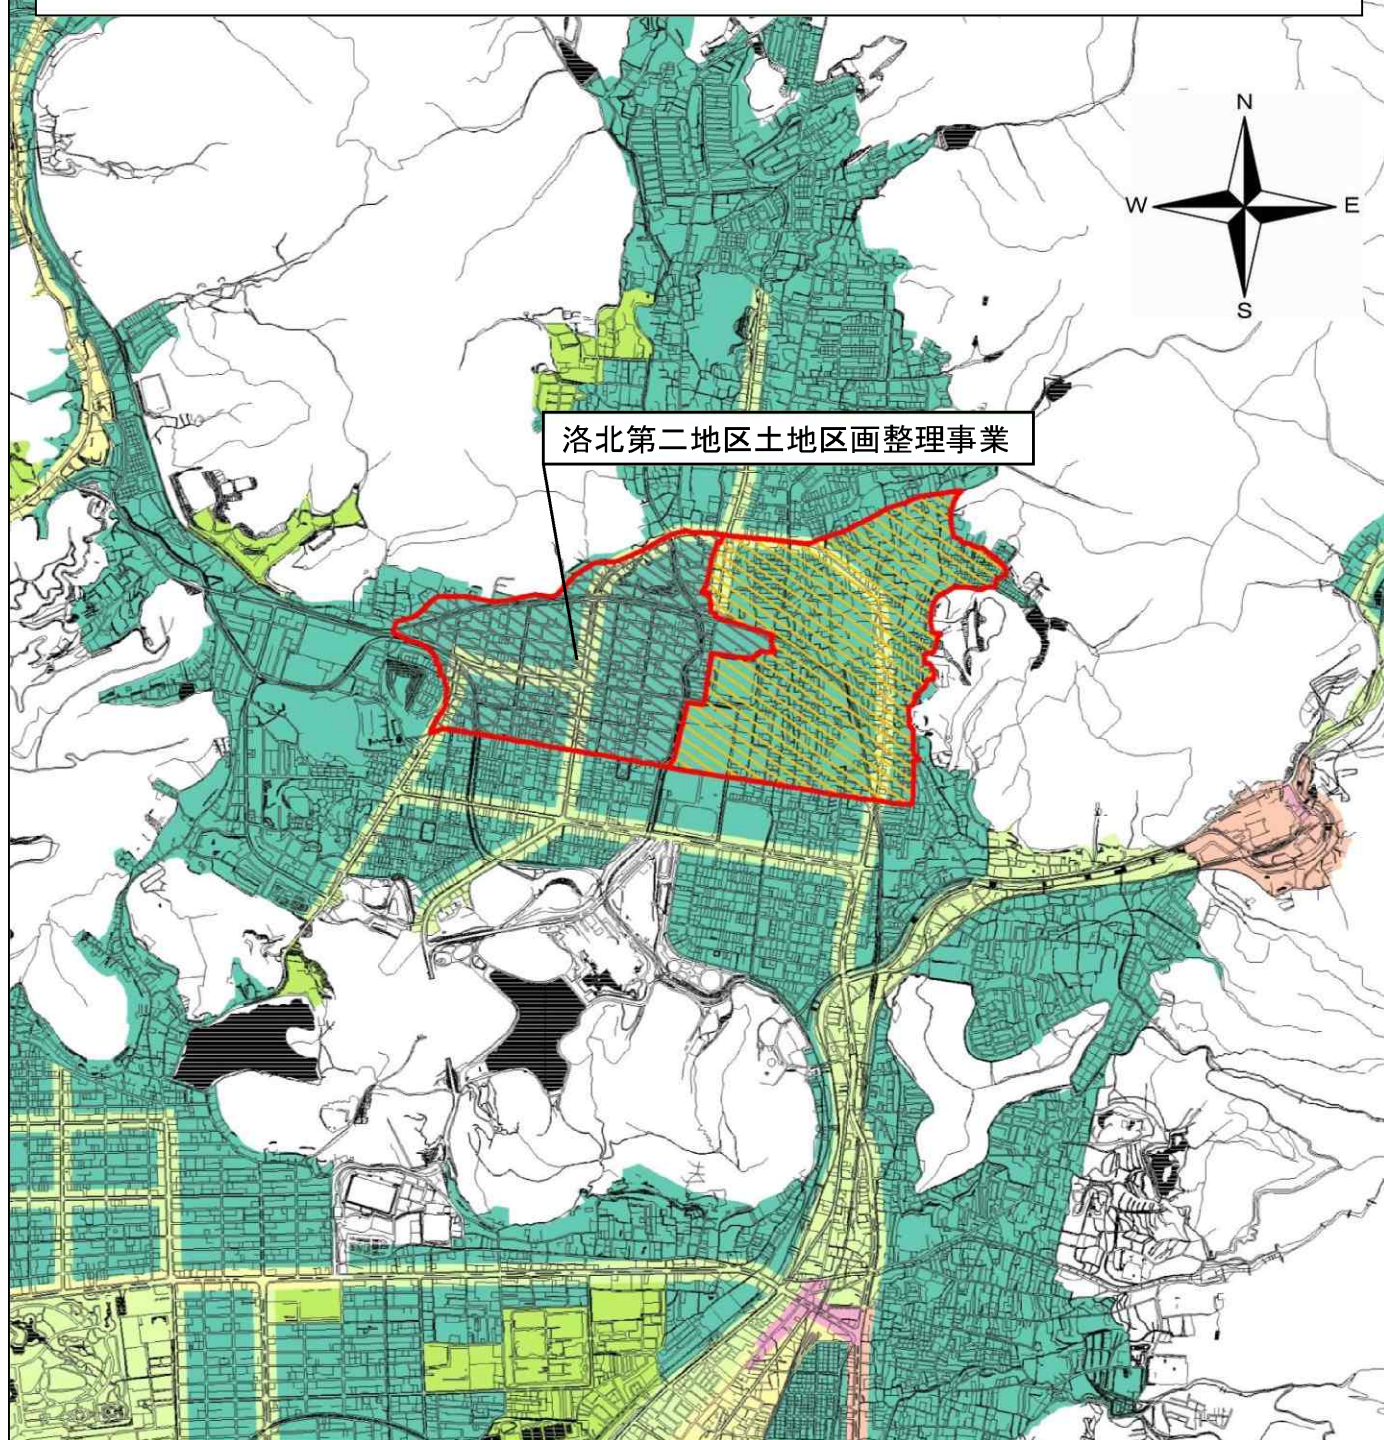

凡 例			
	土地区画整理事業(廃止区域)		第二種住居地域
	土地区画整理事業(存続区域)		準住居専用地域
	第一種低層住居専用地域		近隣商業地域
	第二種低層住居専用地域		商業地域
	第一種中高層住居専用地域		準工業地域
	第二種中高層住居専用地域		工業地域
	第一種住居地域		工業専用地域


京都都市計画（京都国際文化観光都市建設計画）土地区画整理事業の変更（京都市決定）
 （都市計画洛北第三地区土地区画整理事業の変更）
 総括図 縮尺 S=1/25,000

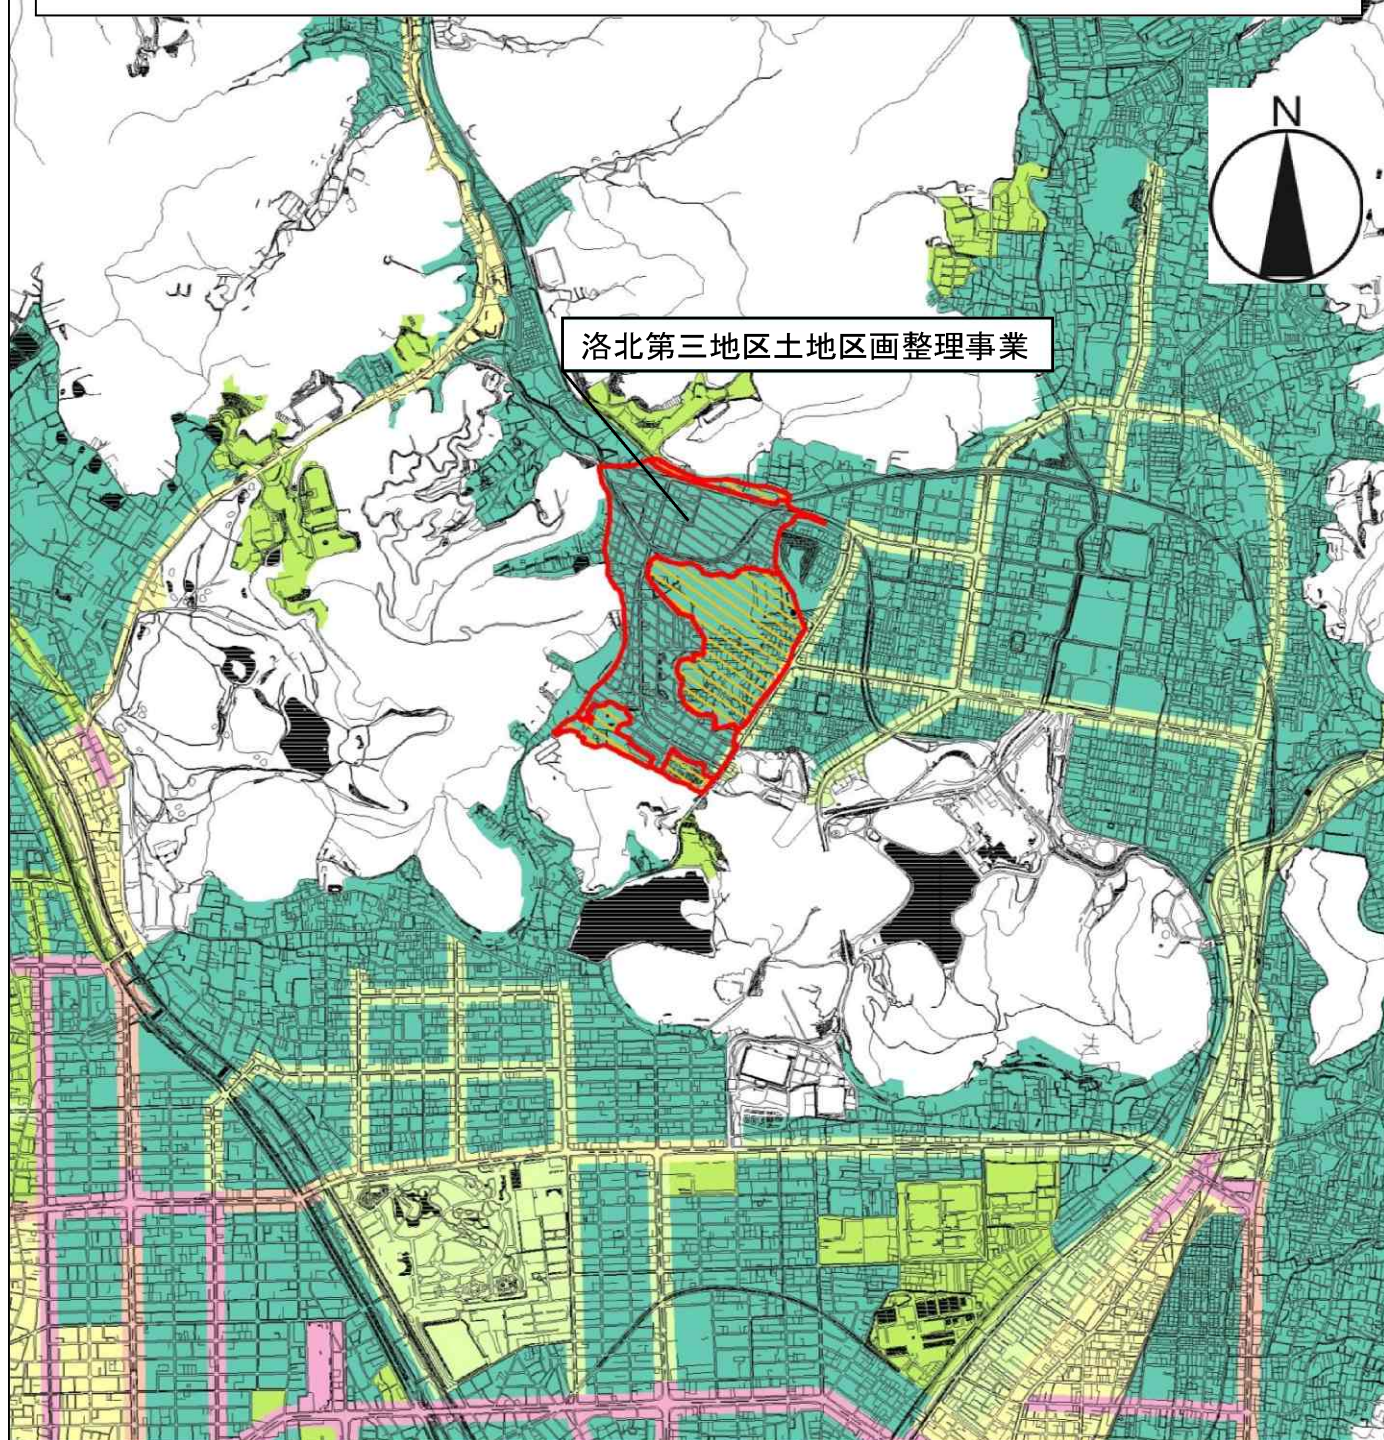

凡 例			
	土地区画整理事業(廃止区域)		第二種住居地域
	土地区画整理事業(存続区域)		準住居専用地域
	第一種低層住居専用地域		近隣商業地域
	第二種低層住居専用地域		商業地域
	第一種中高層住居専用地域		準工業地域
	第二種中高層住居専用地域		工業地域
	第一種住居地域		工業専用地域

京都都市計画（京都国際文化観光都市建設計画）土地区画整理事業の変更（京都市決定）
（都市計画洛西第一地区土地区画整理事業の変更）


総括図 縮尺 S=1/25,000

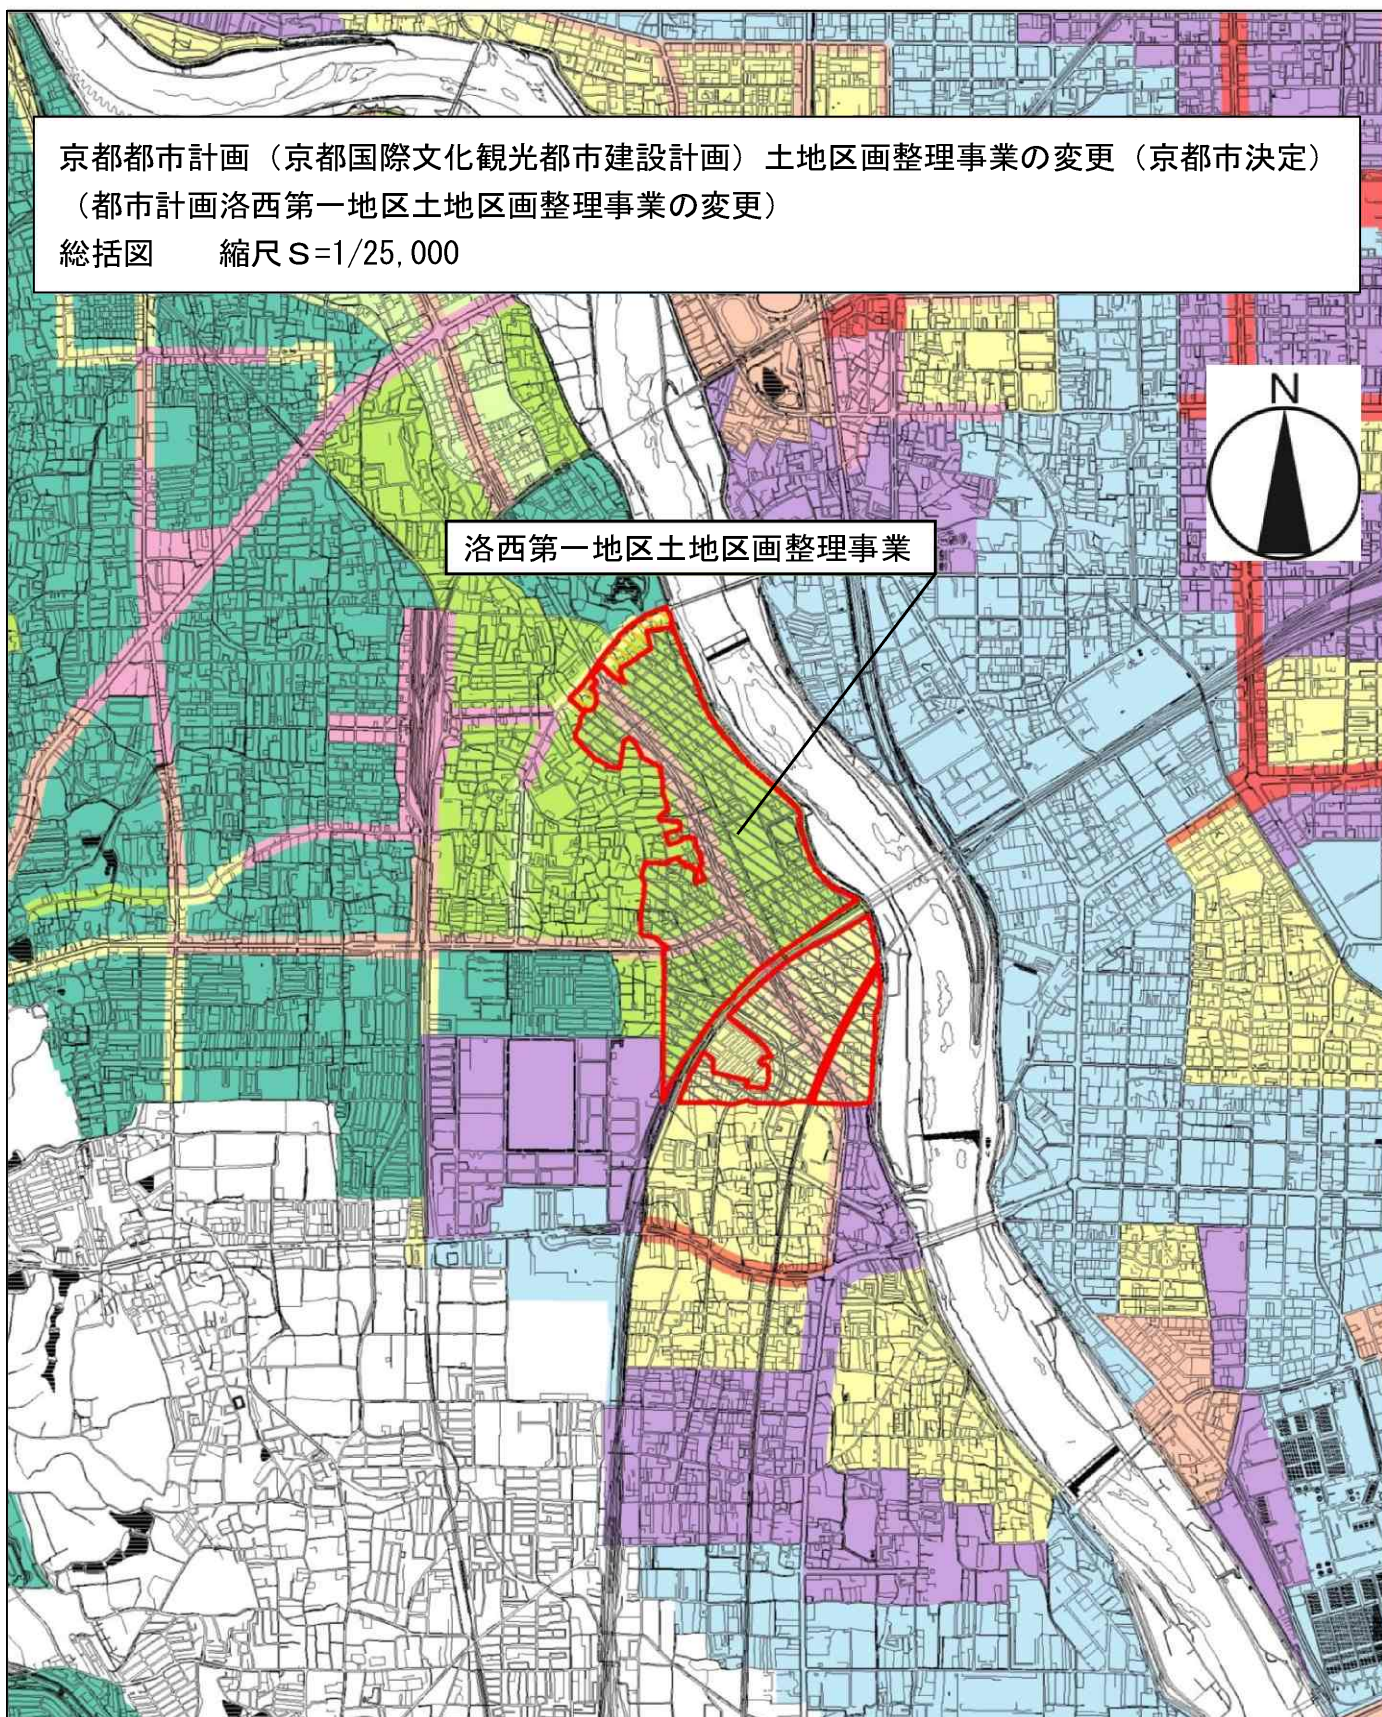

洛西第一地区土地区画整理事業


凡 例			
	土地区画整理事業(廃止区域)		第二種住居地域
	土地区画整理事業(存続区域)		準住居専用地域
	第一種低層住居専用地域		近隣商業地域
	第二種低層住居専用地域		商業地域
	第一種中高層住居専用地域		準工業地域
	第二種中高層住居専用地域		工業地域
	第一種住居地域		工業専用地域

京都都市計画（京都国際文化観光都市建設計画）土地区画整理事業の変更（京都市決定）
 （都市計画洛西第二地区土地区画整理事業の変更）
 総括図 縮尺 S=1/25,000

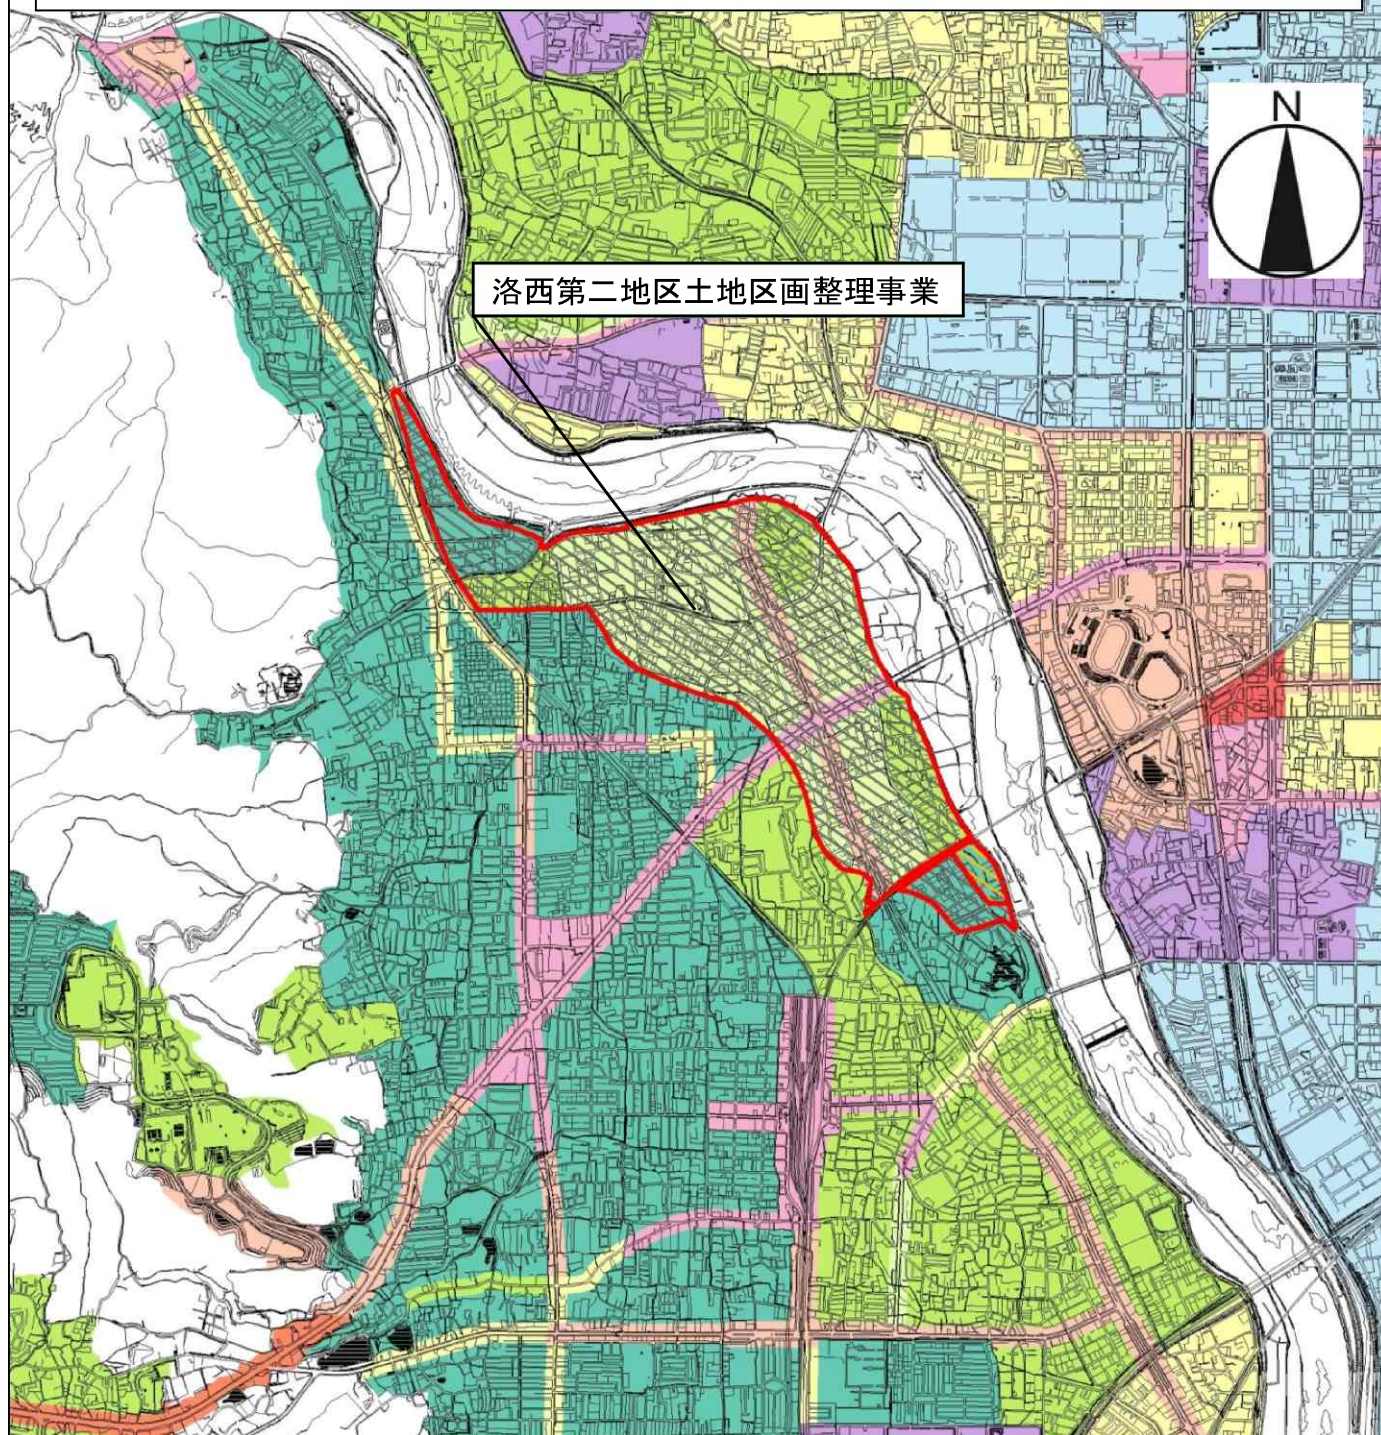


凡 例			
	土地区画整理事業(廃止区域)		第二種住居地域
	土地区画整理事業(存続区域)		準住居専用地域
	第一種低層住居専用地域		近隣商業地域
	第二種低層住居専用地域		商業地域
	第一種中高層住居専用地域		準工業地域
	第二種中高層住居専用地域		工業地域
	第一種住居地域		工業専用地域

京都都市計画（京都国際文化観光都市建設計画）土地区画整理事業の変更（京都市決定）
 （都市計画洛西第三地区土地区画整理事業の廃止）
 総括図 縮尺 S=1/25,000

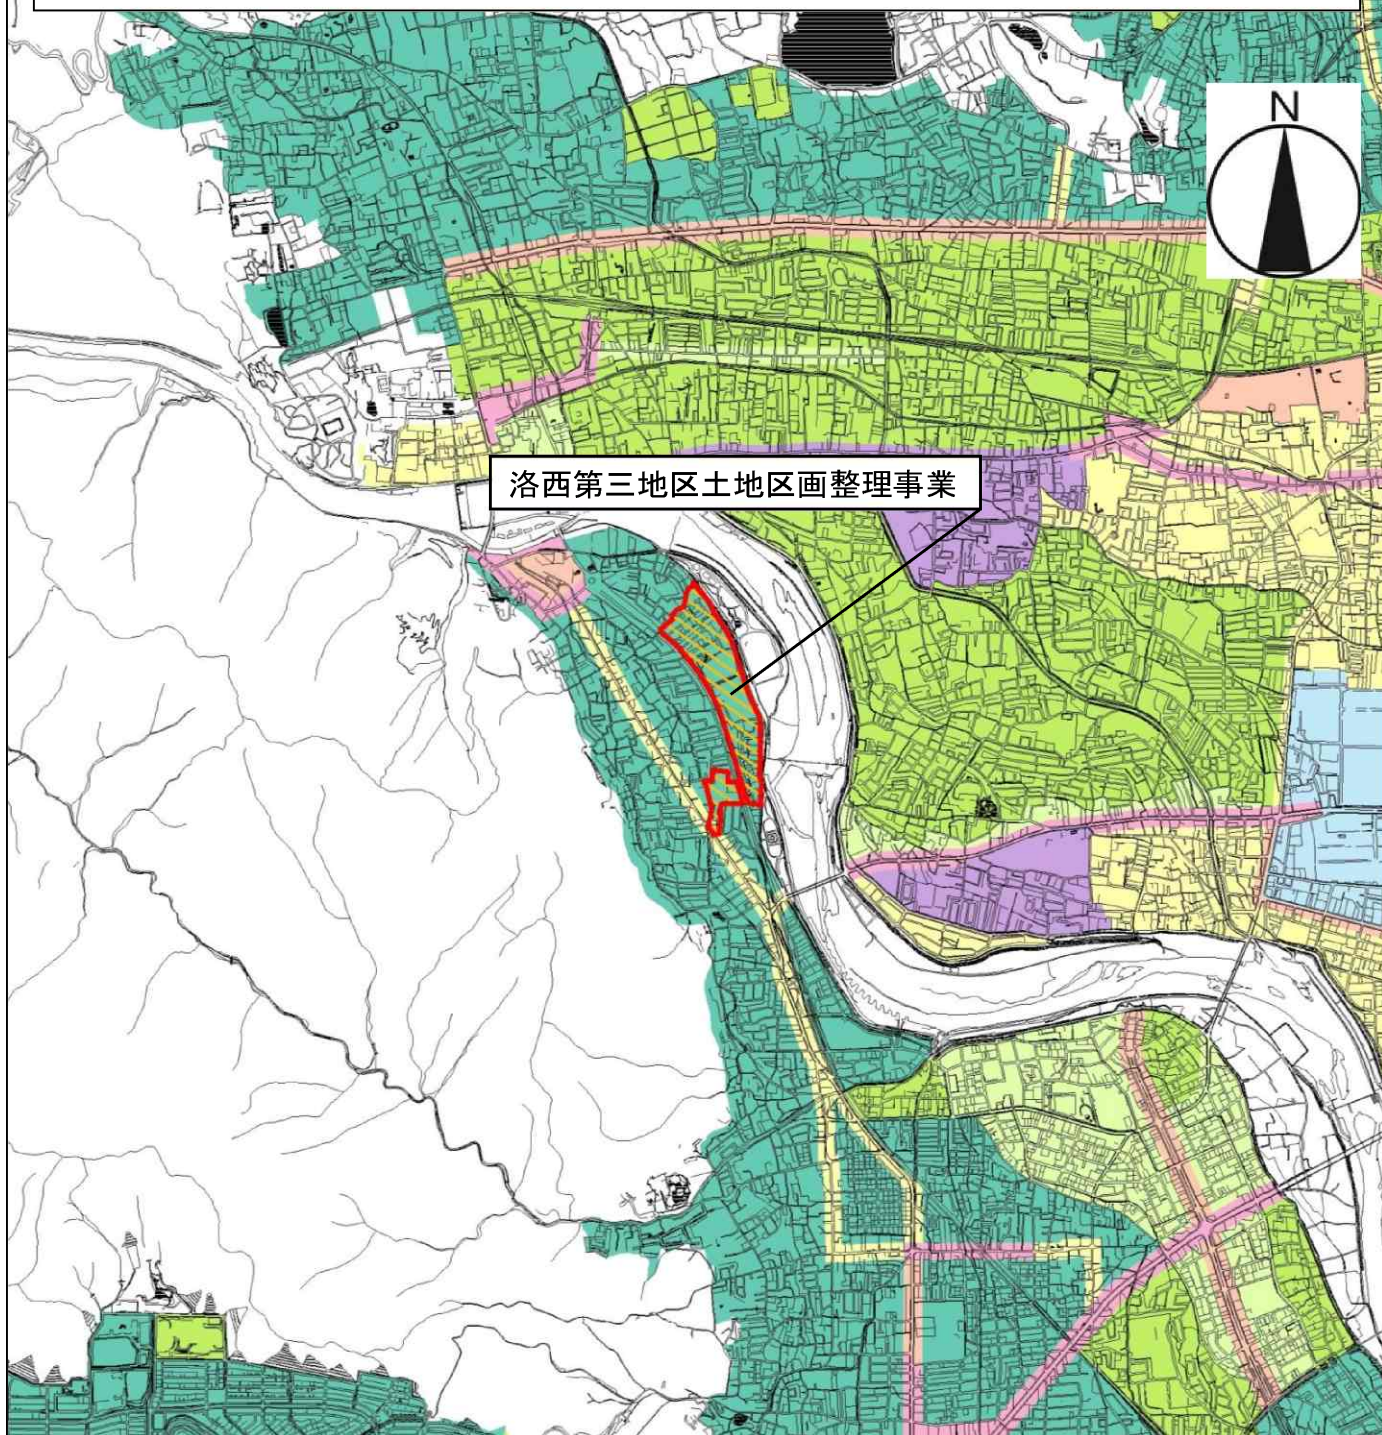

凡 例			
	土地区画整理事業（廃止区域）		第二種住居地域
	第一種低層住居専用地域		準住居専用地域
	第二種低層住居専用地域		近隣商業地域
	第一種中高層住居専用地域		商業地域
	第二種中高層住居専用地域		準工業地域
	第一種住居地域		工業地域
			工業専用地域

京都都市計画（京都国際文化観光都市建設計画）土地区画整理事業の変更（京都市決定）
 （都市計画上鳥羽南部地区土地区画整理事業の変更）
 総括図 縮尺 S=1/25,000

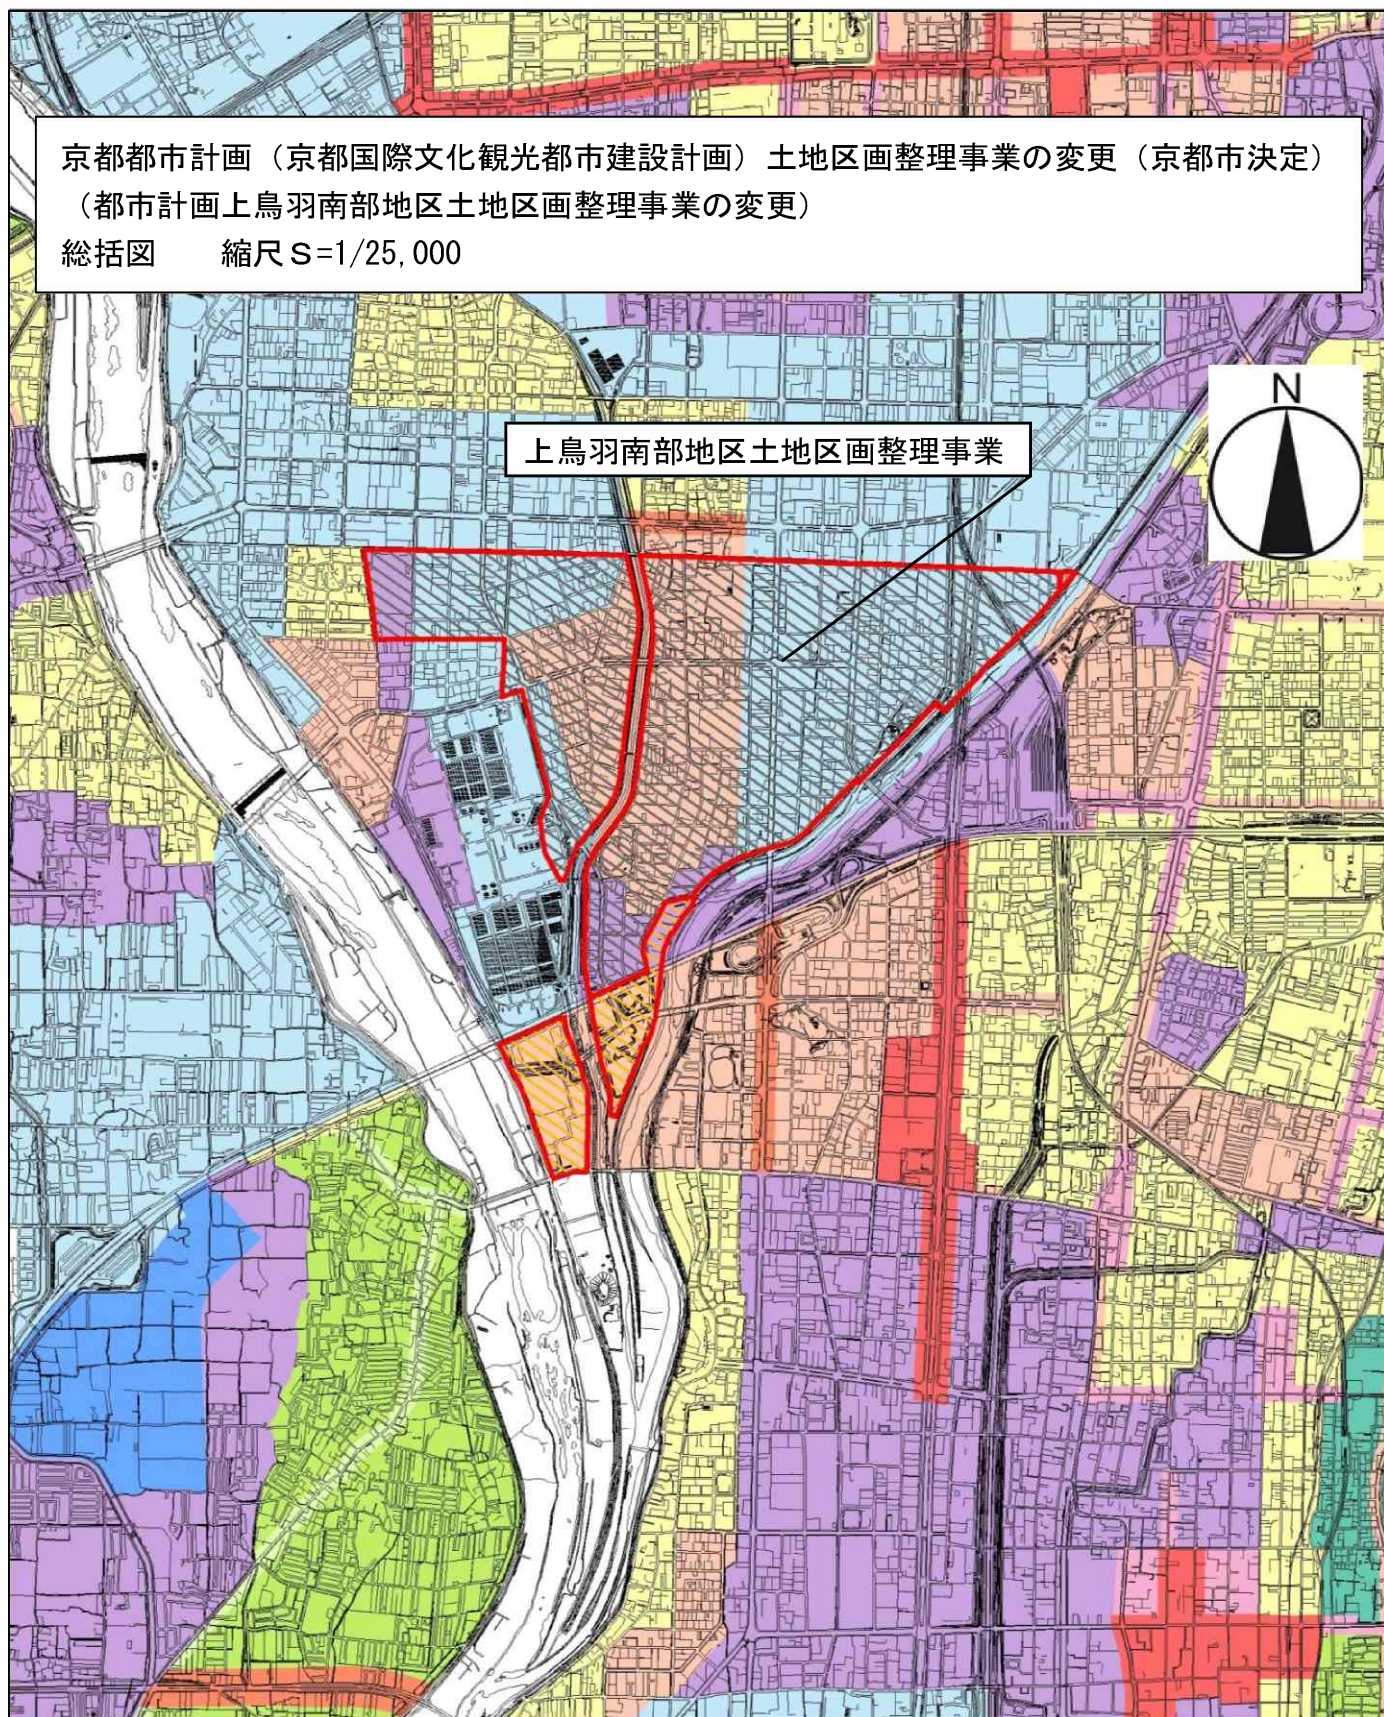

凡 例			
	土地区画整理事業(廃止区域)		第二種住居地域
	土地区画整理事業(存続区域)		準住居専用地域
	第一種低層住居専用地域		近隣商業地域
	第二種低層住居専用地域		商業地域
	第一種中高層住居専用地域		準工業地域
	第二種中高層住居専用地域		工業地域
	第一種住居地域		工業専用地域