




京都都市計画（京都国際文化観光都市建設計画）
高度利用地区の変更（京都市決定） 計画図（縮尺 1/2,500）

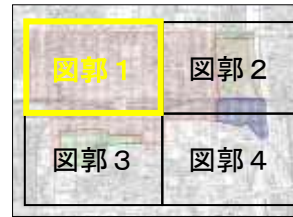

- 凡例
- A地区
 - B地区
 - C地区
 - D地区

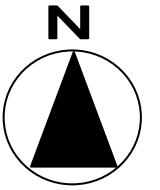


図郭1 京都駅周辺

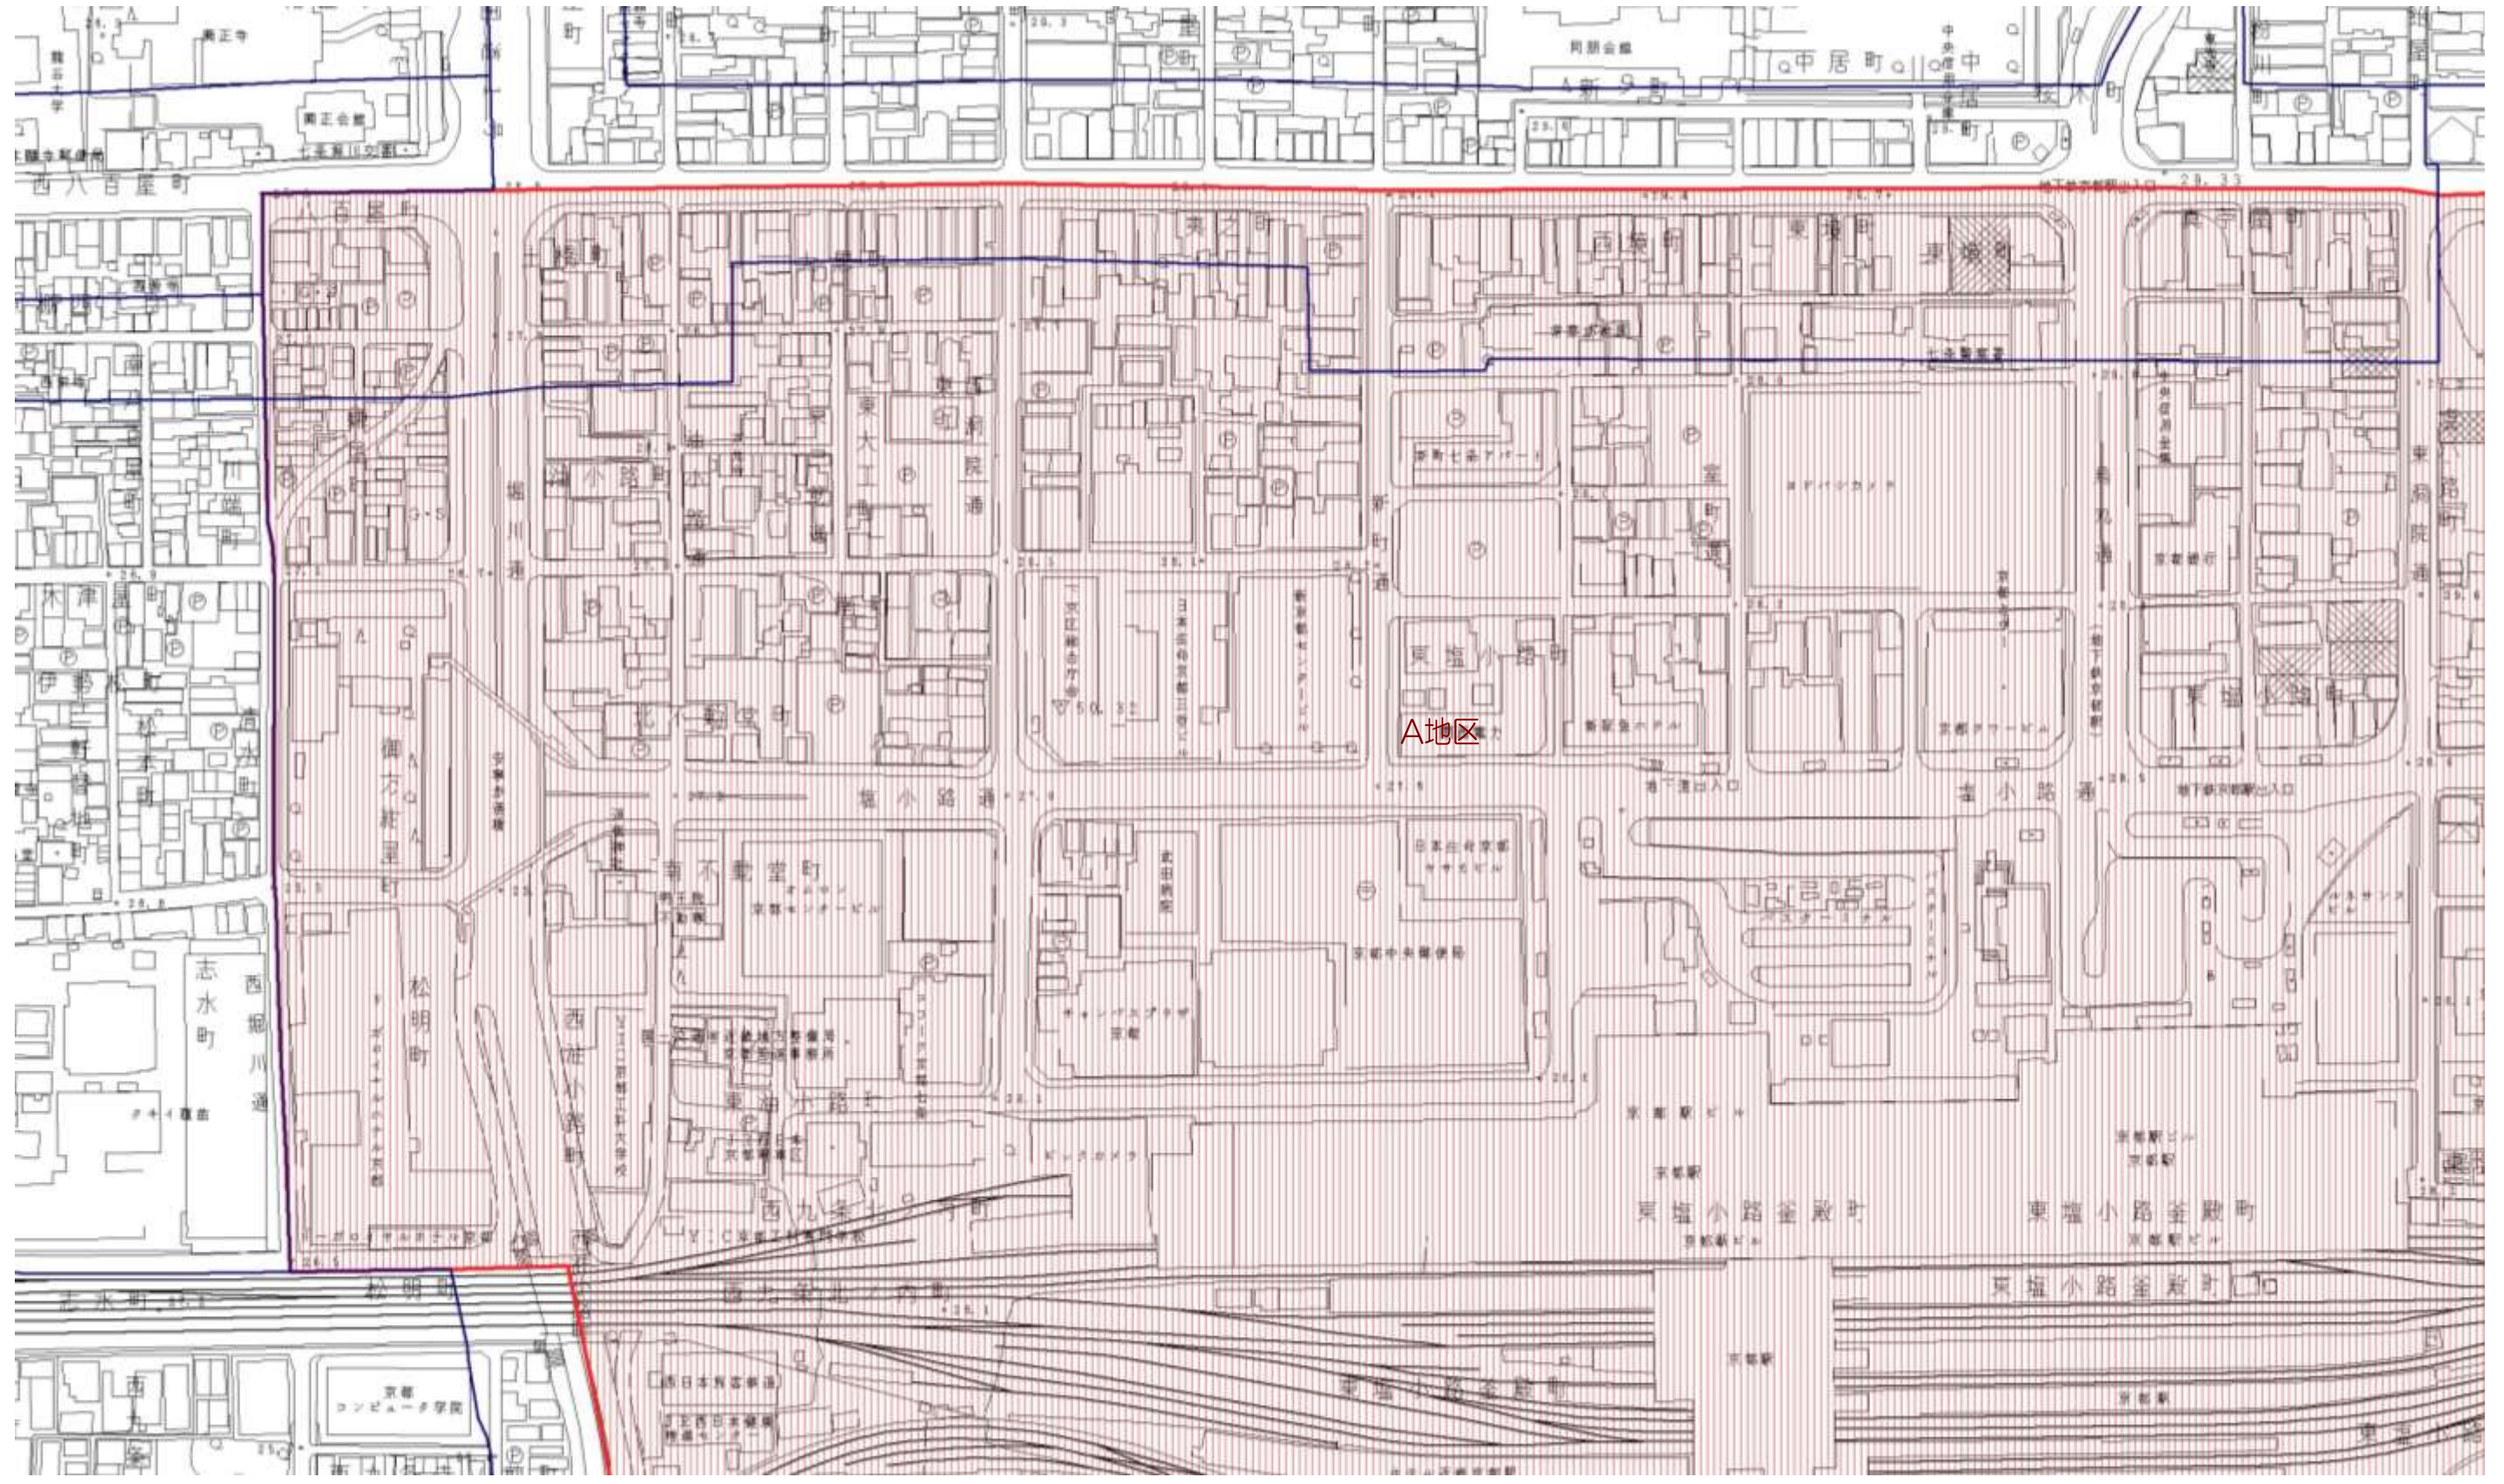




凡例

- A地区 (Red)
- B地区 (Green)
- C地区 (Orange)
- D地区 (Blue)

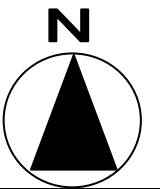


図郭2 京都駅周辺

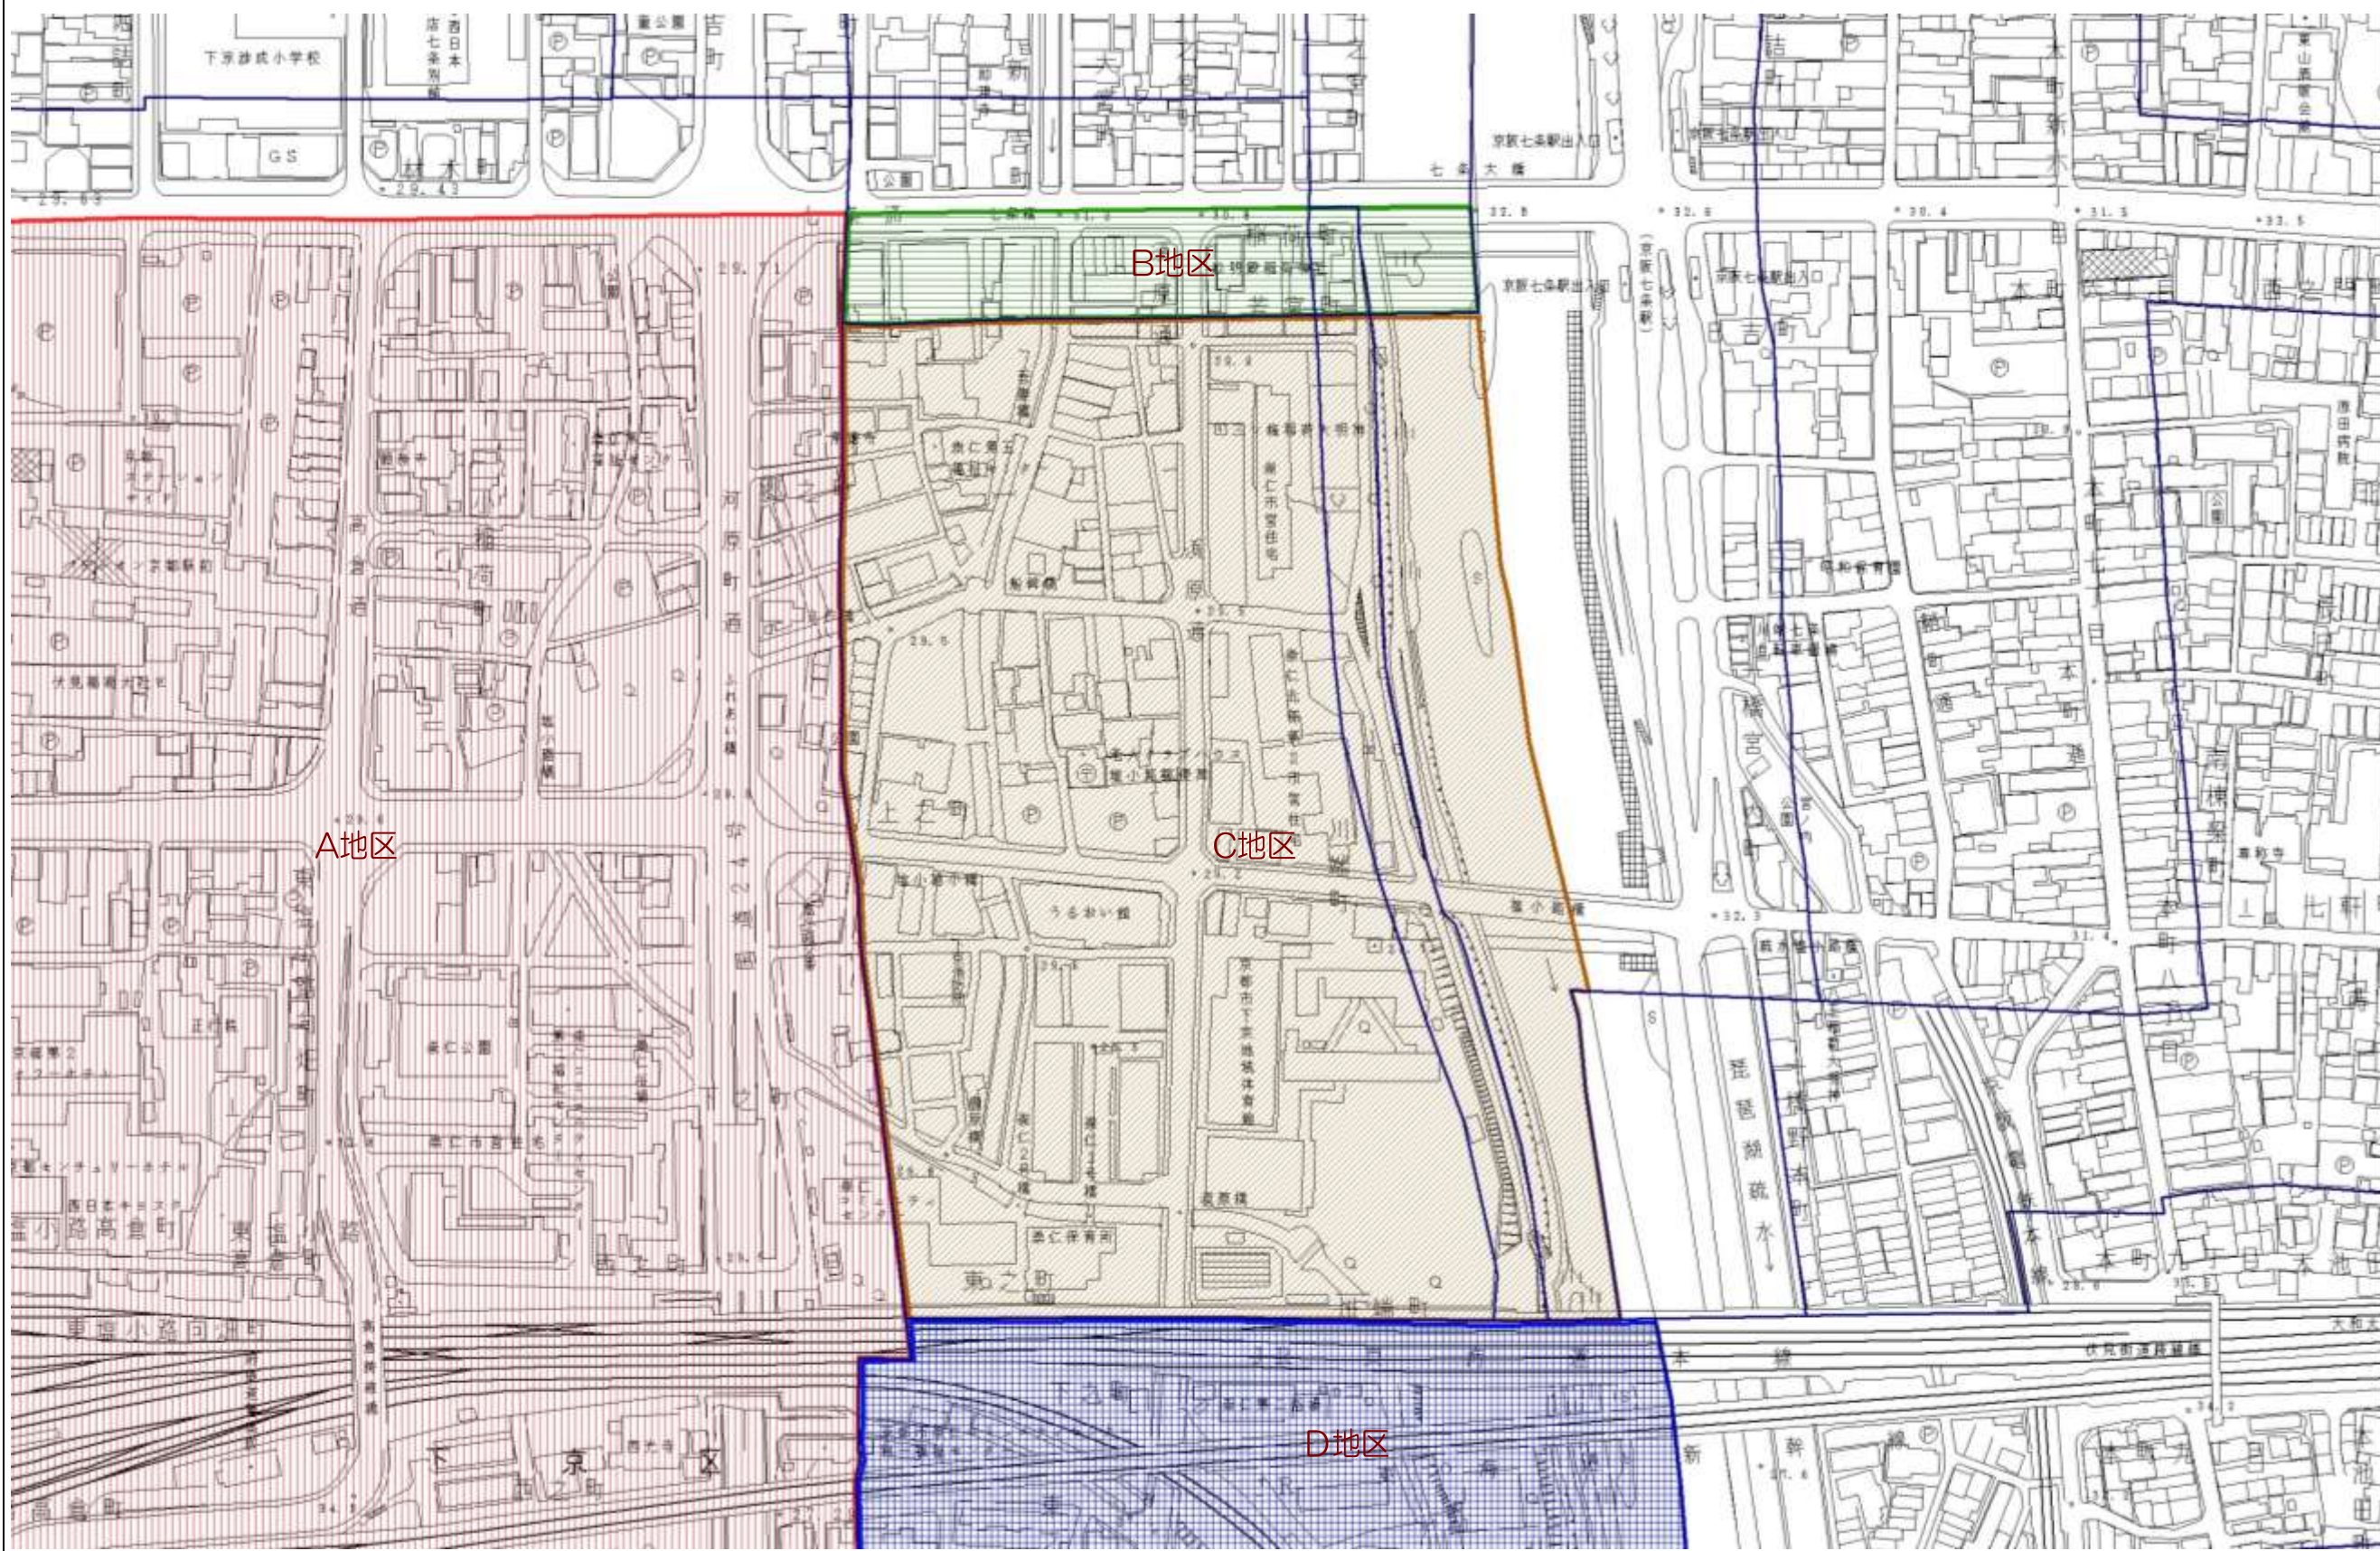


京都都市計画（京都国際文化観光都市建設計画）
高度利用地区の変更（京都市決定） 計画図（縮尺 1/2,500）

図郭3 京都駅周辺

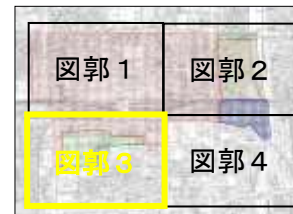

- 凡例
- A地区
 - B地区
 - C地区
 - D地区

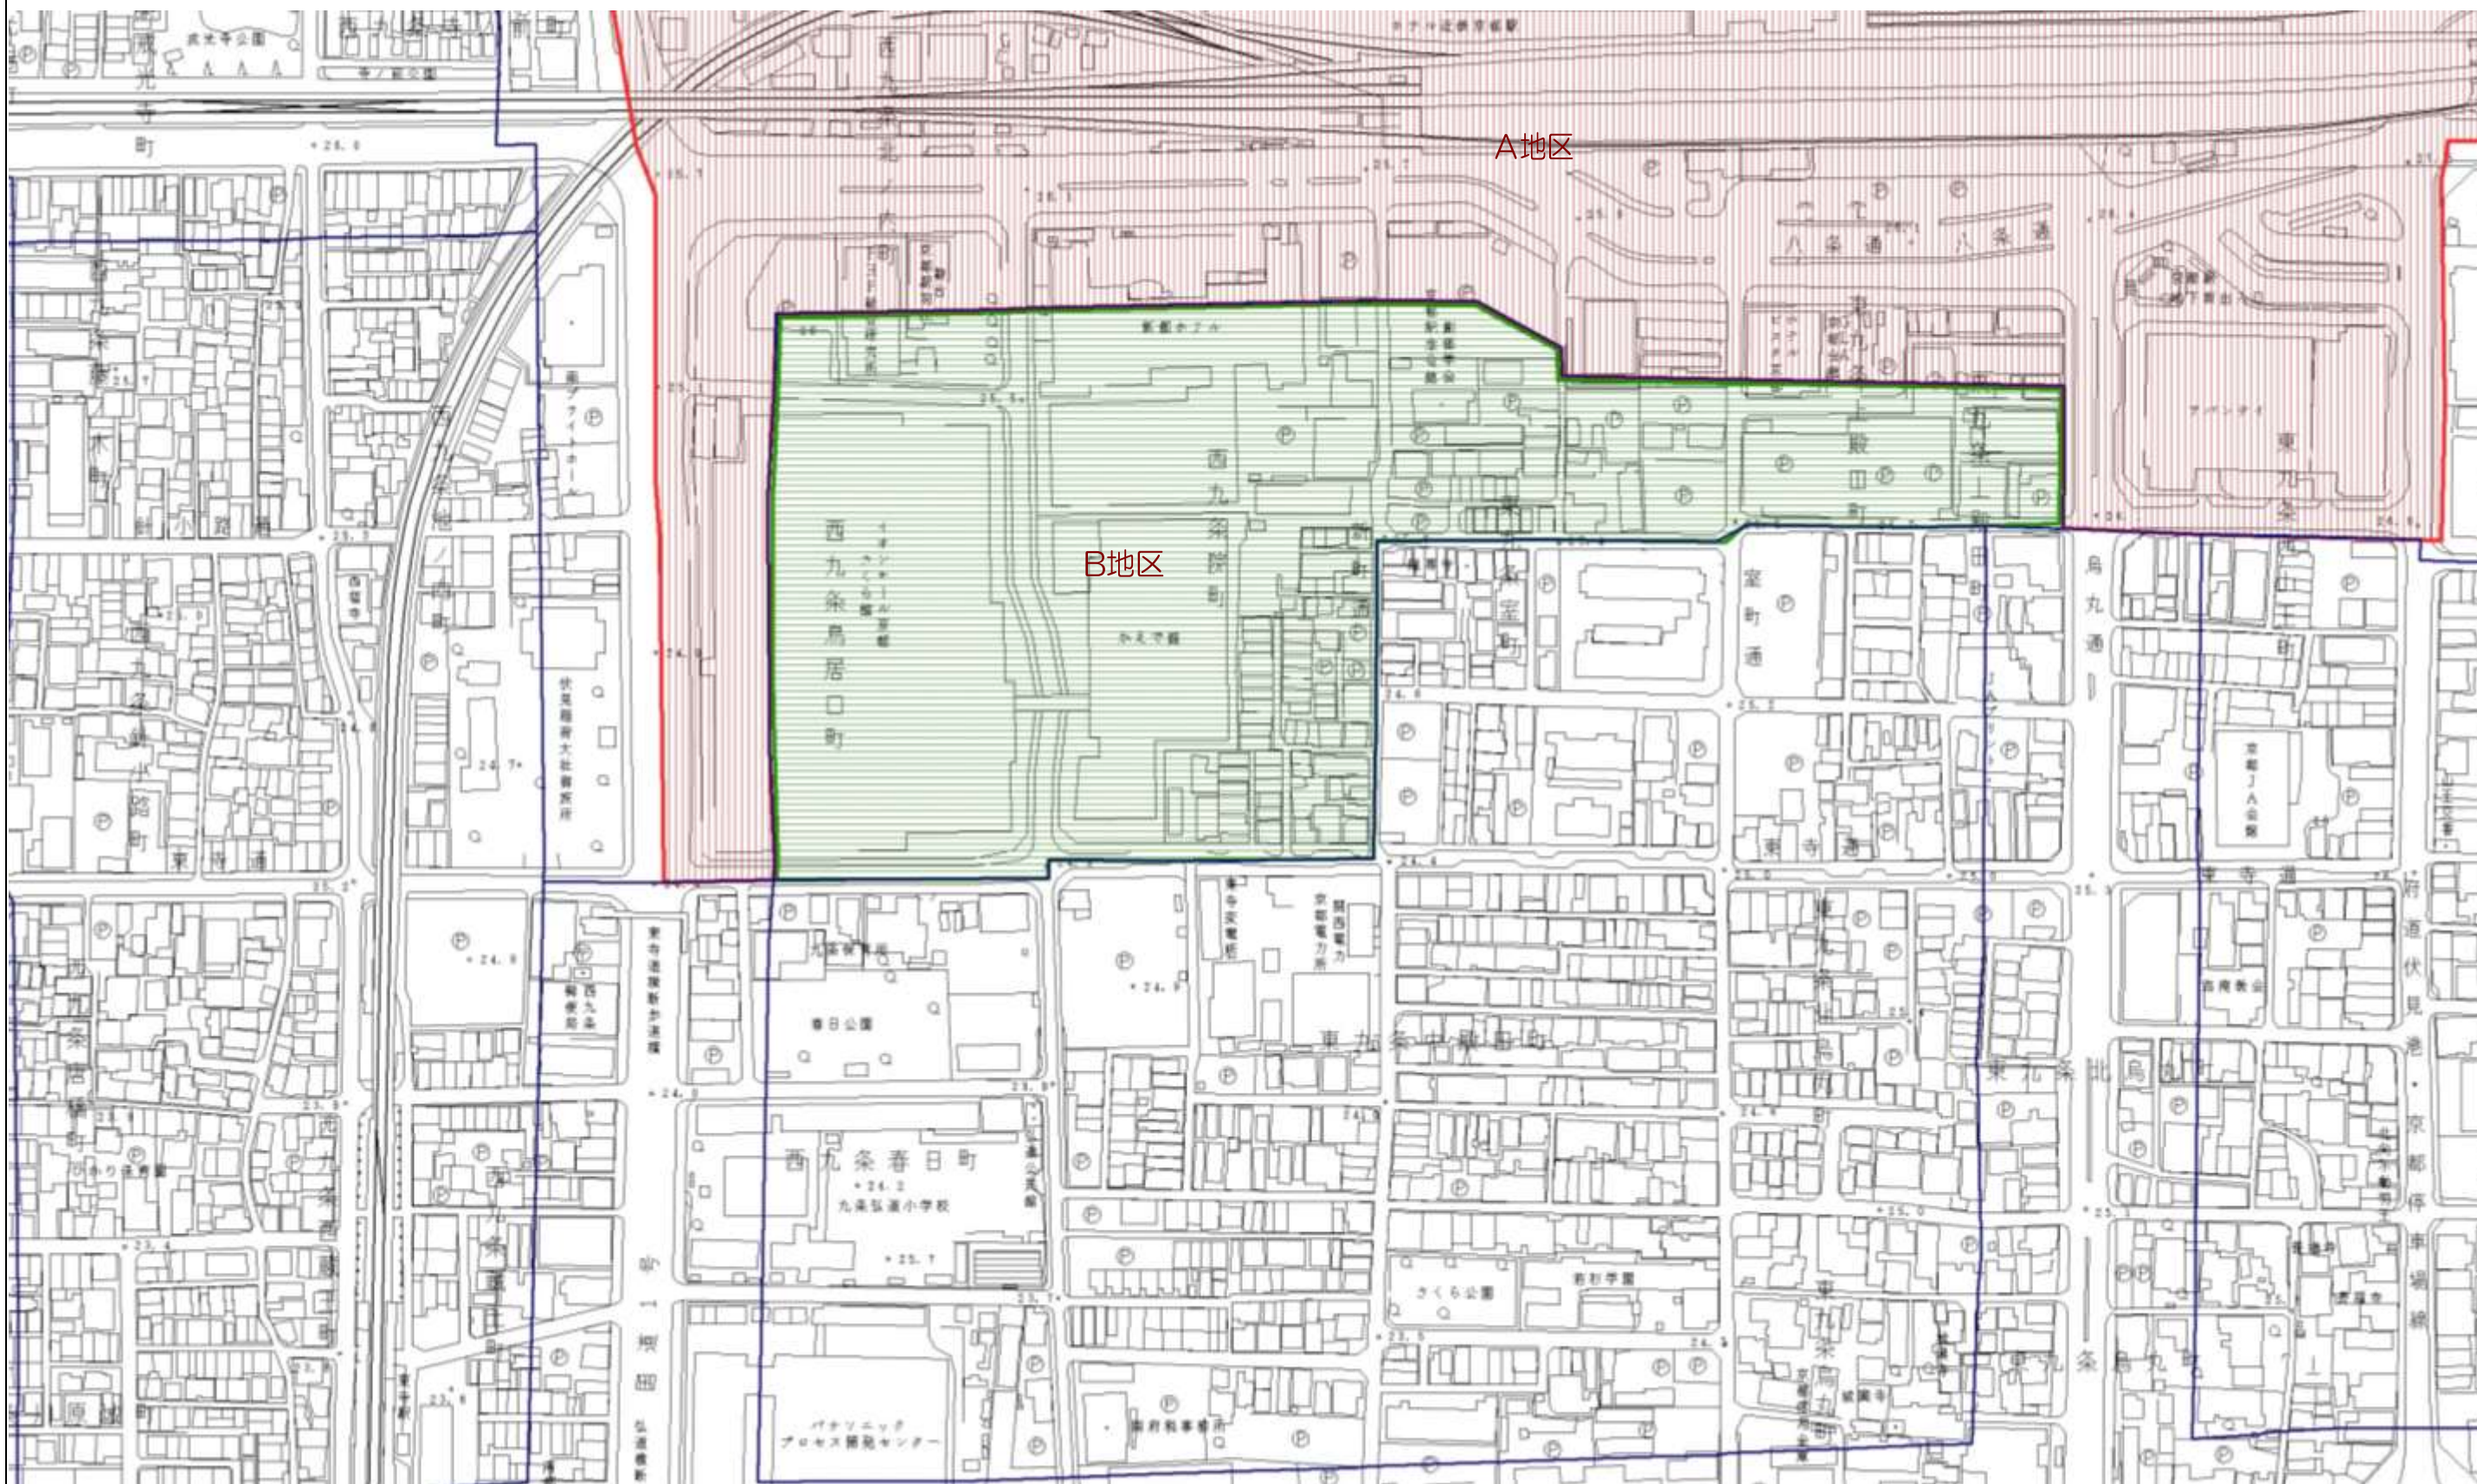

京都都市計画（京都国際文化観光都市建設計画）
 高度利用地区の変更（京都市決定） 計画図（縮尺 1/2,500）

図郭4 京都駅周辺



- 凡例
- A地区
 - B地区
 - C地区
 - D地区

