


京都都市計画(京都国際文化観光都市建設計画)
高度利用地区の変更(京都市決定) 計画図1/2,500

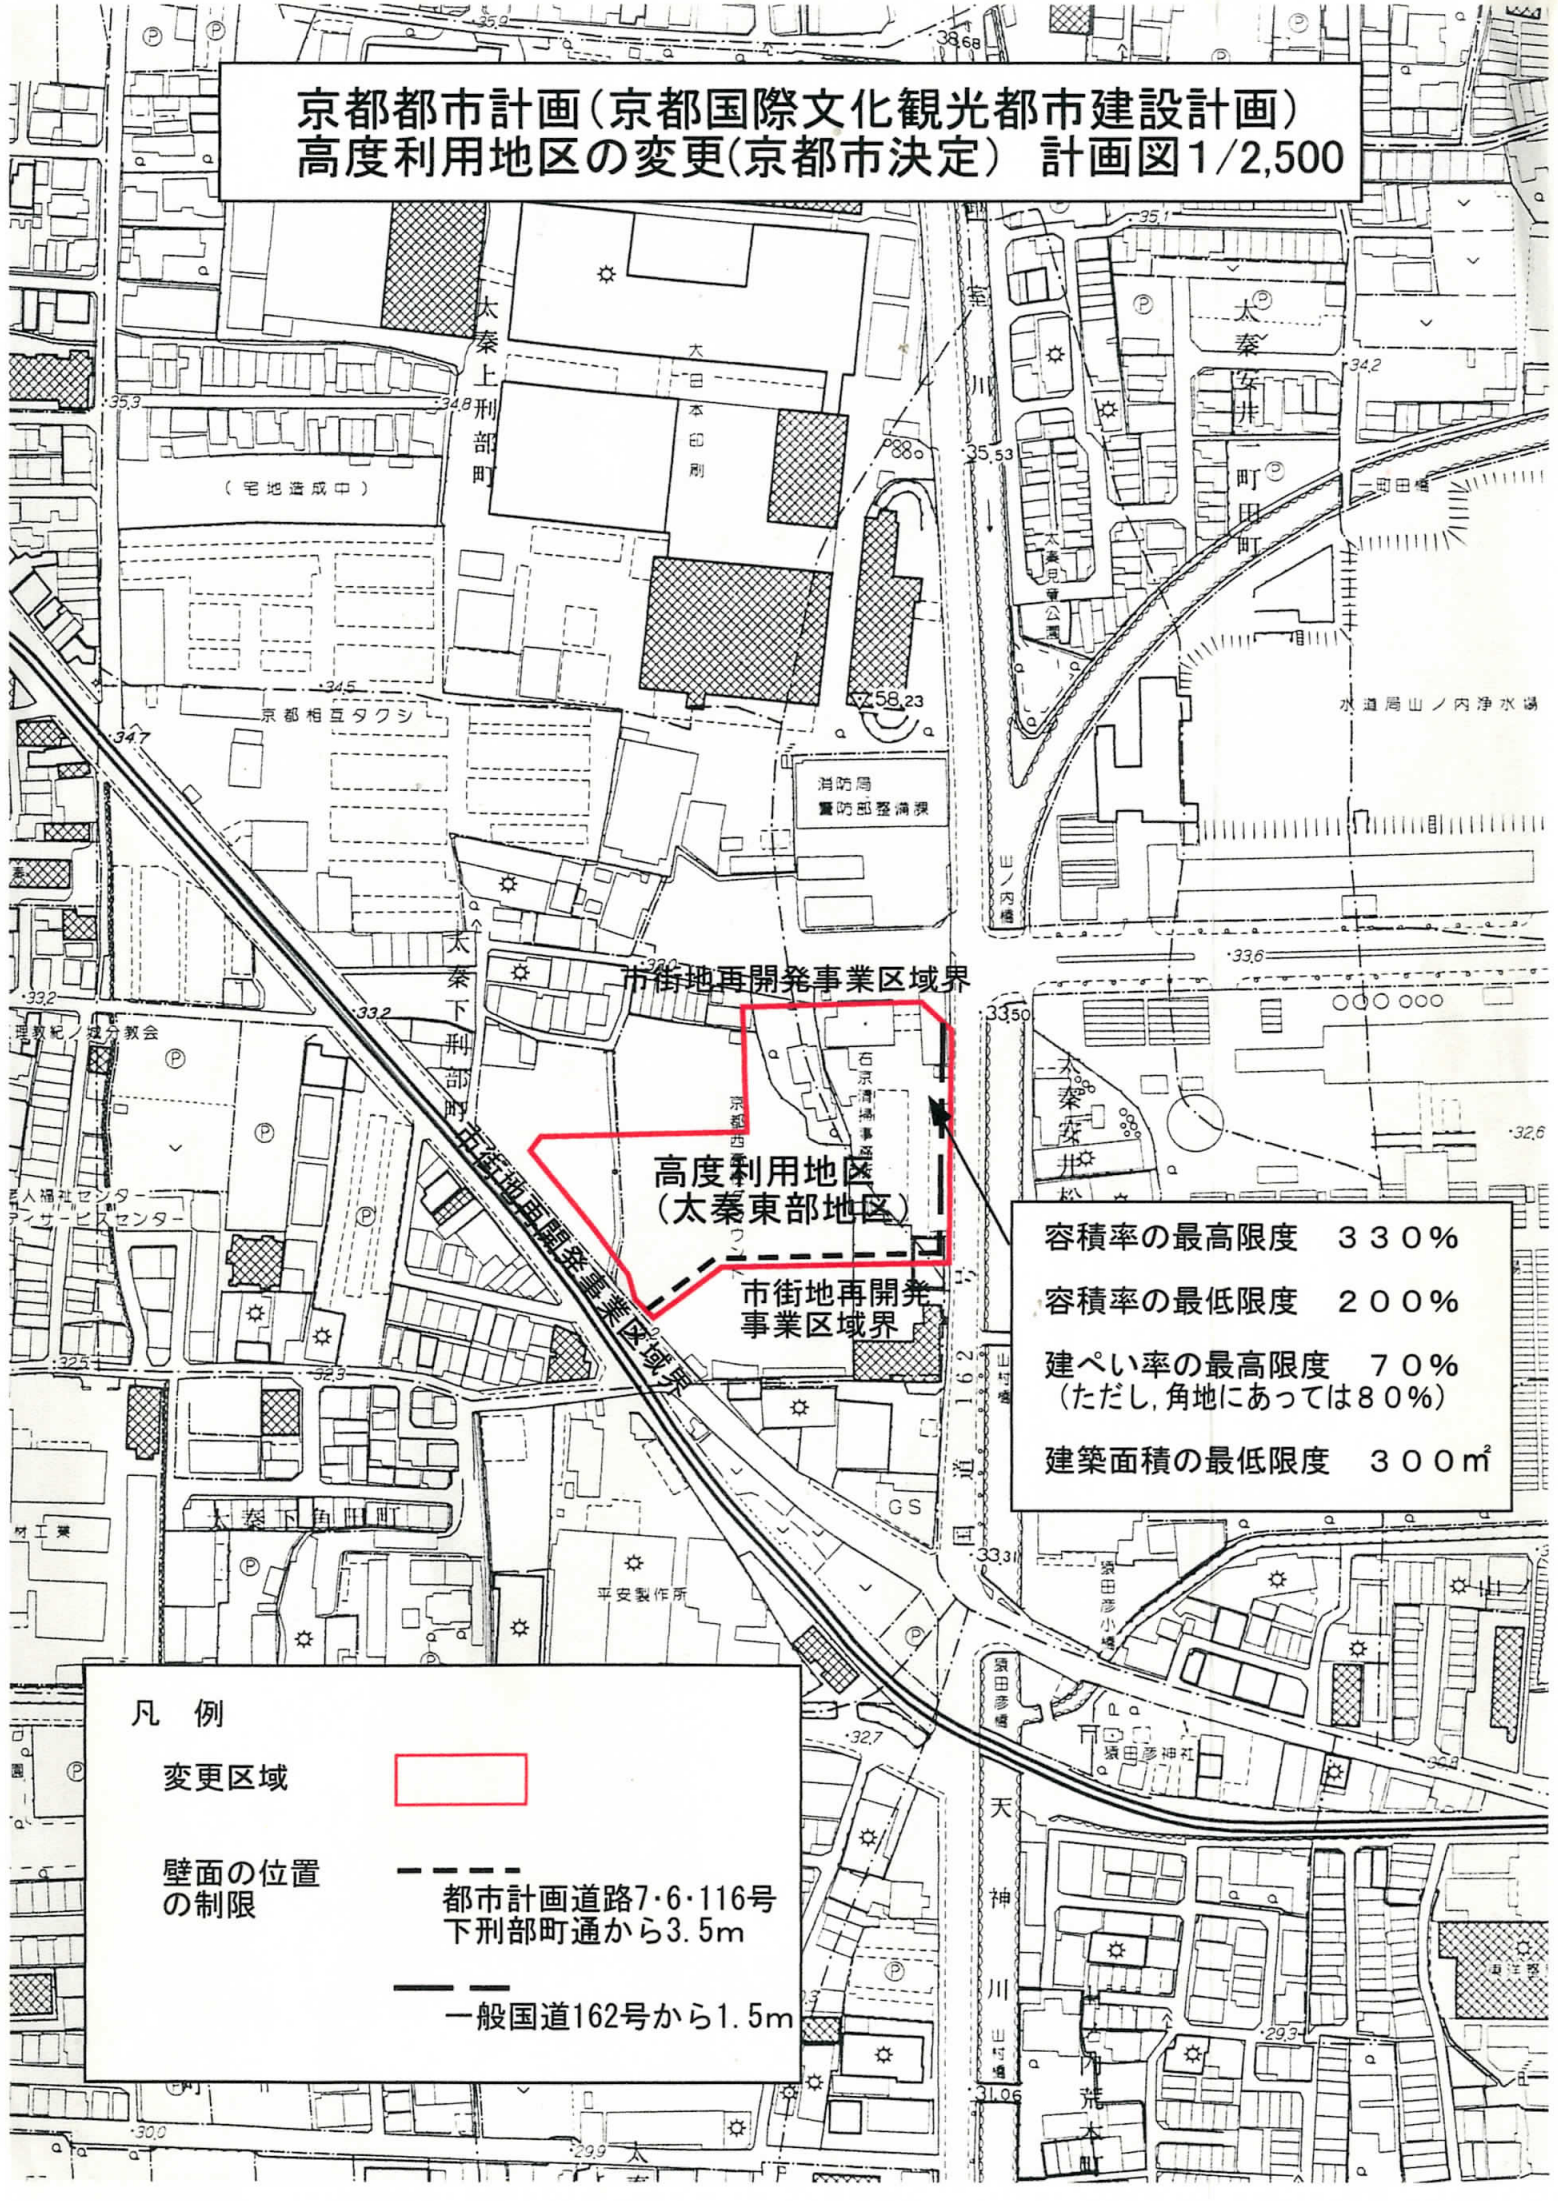

建築面積の最低限度 300m²

一般国道162号から1.5m